


Ведомость чертежей


Лист	Наименование
1	Общие данные (начало)
2	Общие данные
3	Общие данные (окончание)
4	План фундаментной плиты
5	План 1 этажа
6	План 2 этажа
7	План 1 этажа с расстановкой мебели
8	План 2 этажа с расстановкой мебели
9	Фасад в осях 1-6
10	Фасад в осях А-К
11	Фасад в осях 6-1
12	Фасад в осях К-А
13	Разрез 1-1
14	Разрез 2-2
15	Разрез 3-3
16	Разрез 4-4
17	План кровли

						<i>-АР</i>
						Всеволожский район, вблизи дер. Скотное, ДНП "Бобровое", переулок 2
Изм	Кол	уч	Лист	№ док	Подпись	Дата
Директор						Индивидуальный жилой дом
Архитектор						П
						1
						17
Проверил						Общие данные (начало)

План постановки дома на участке

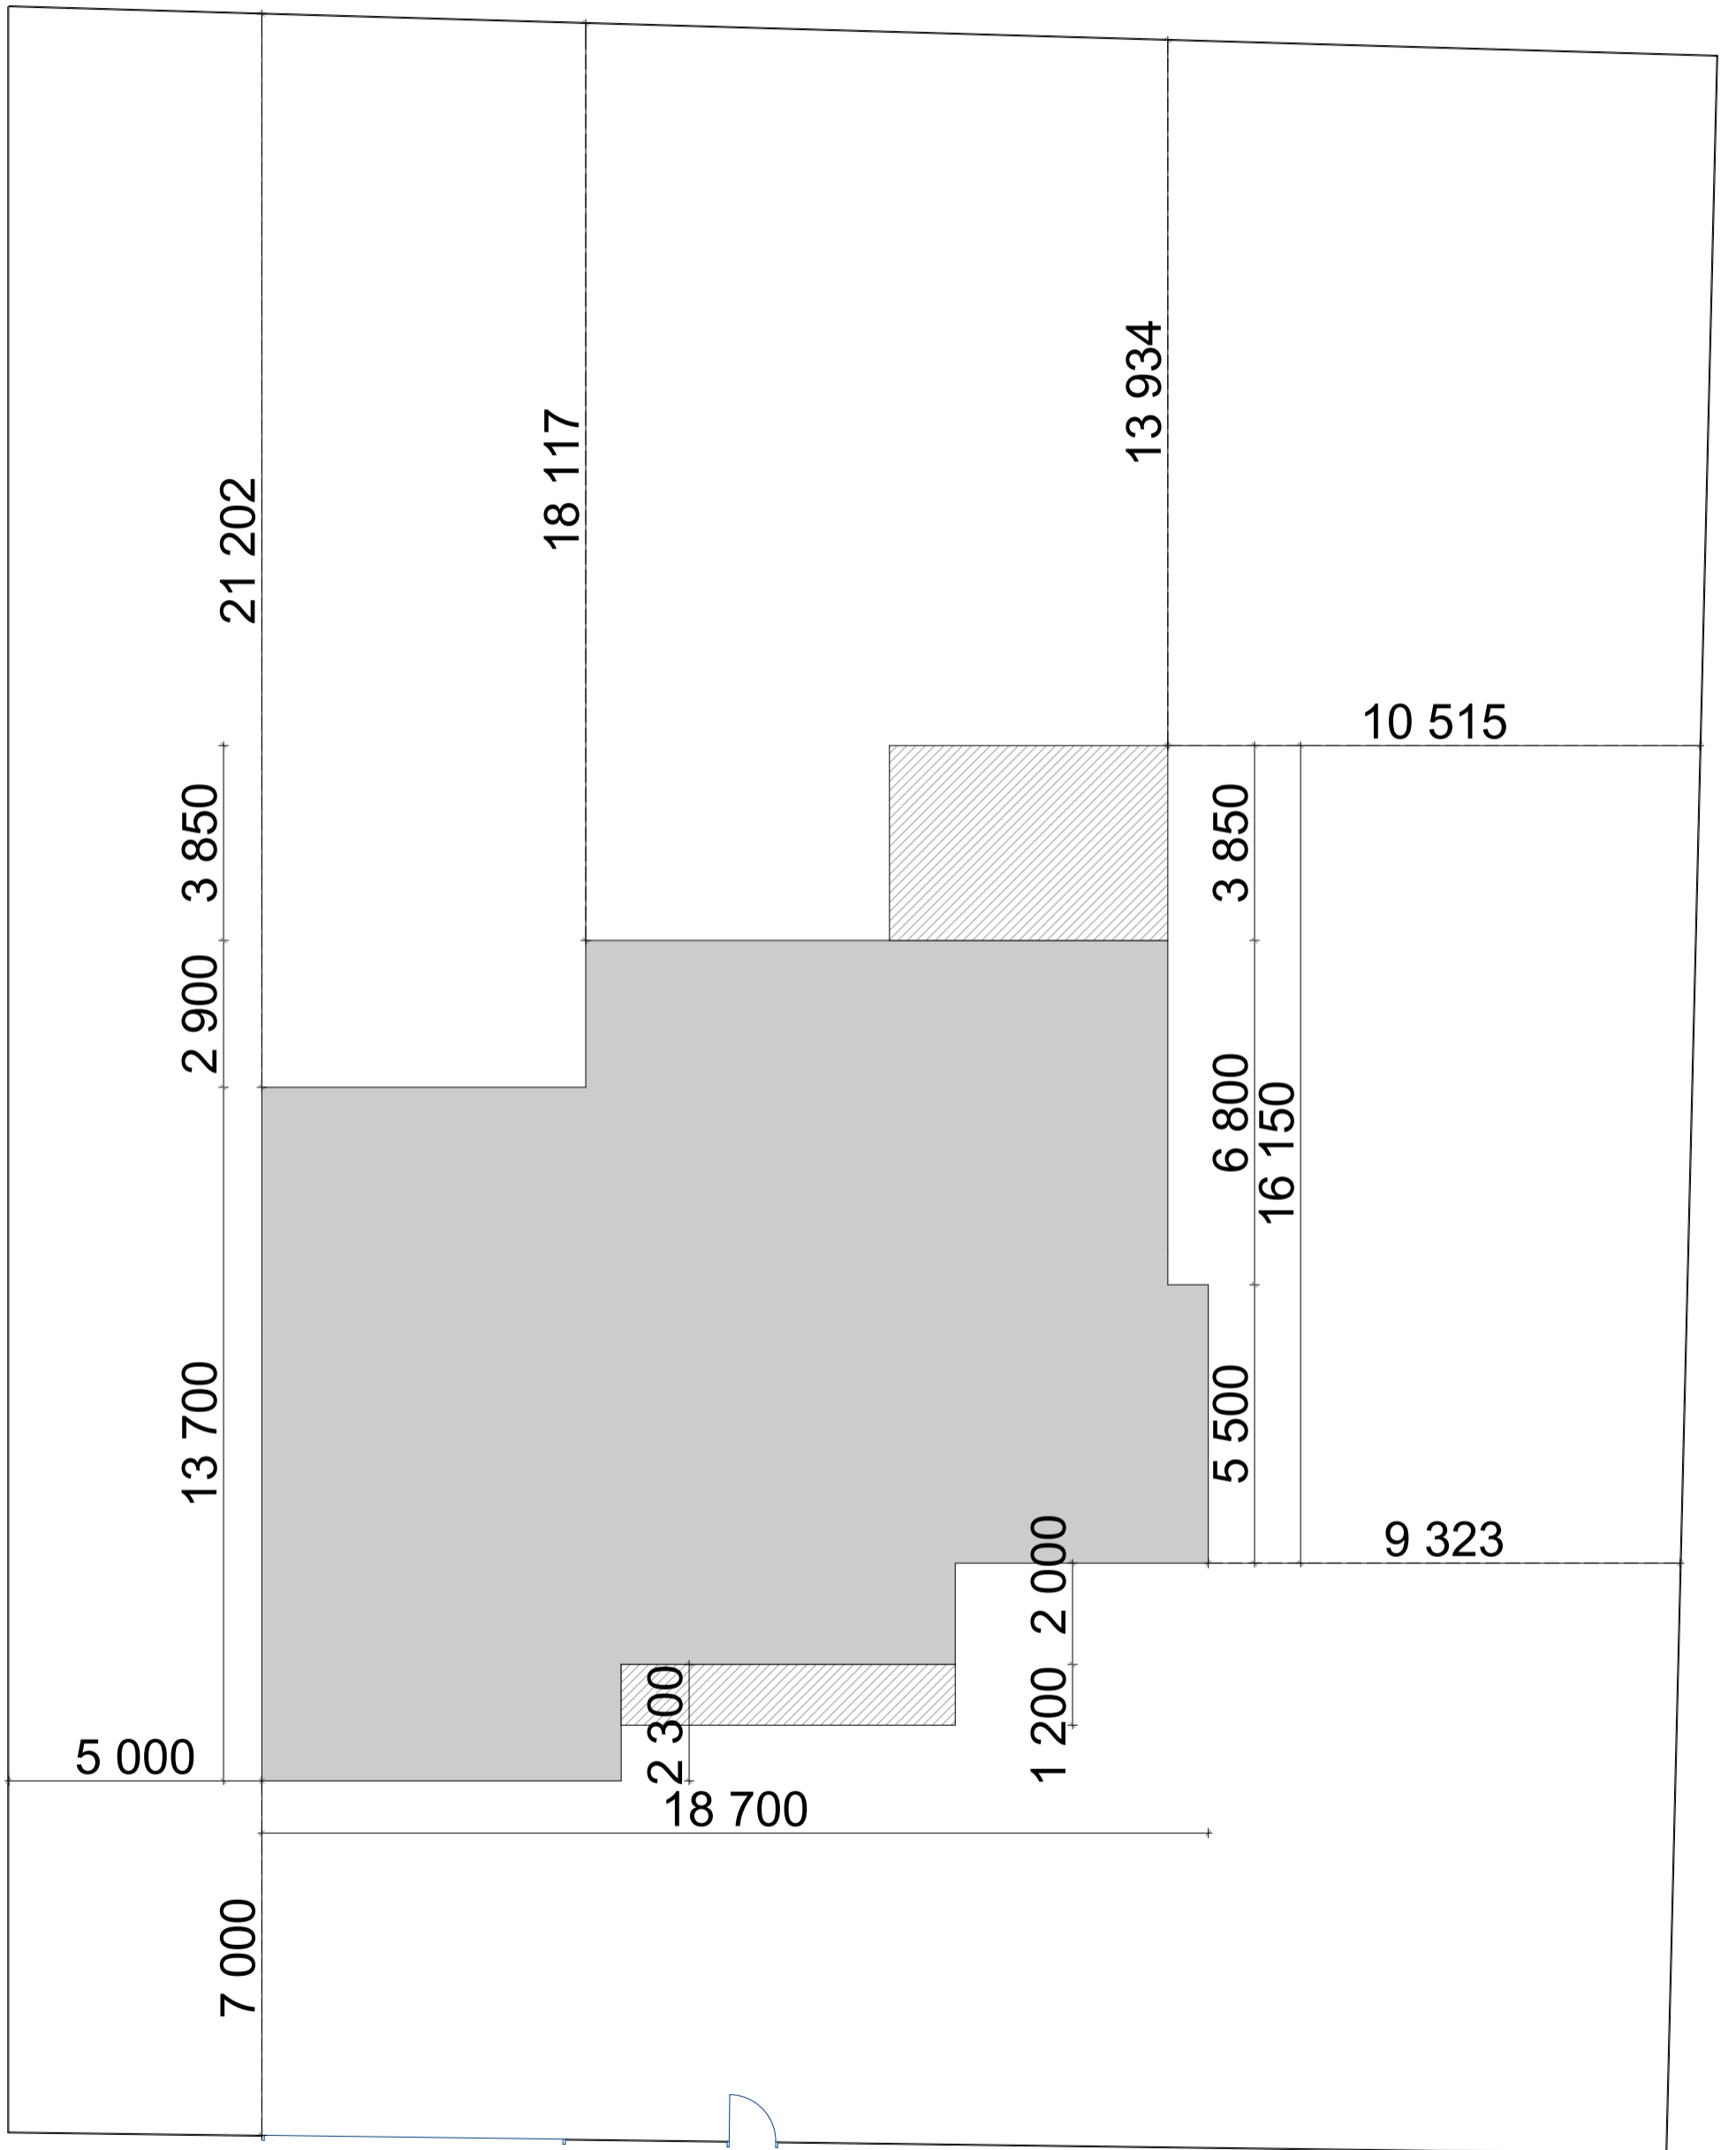

План фундаментной плиты

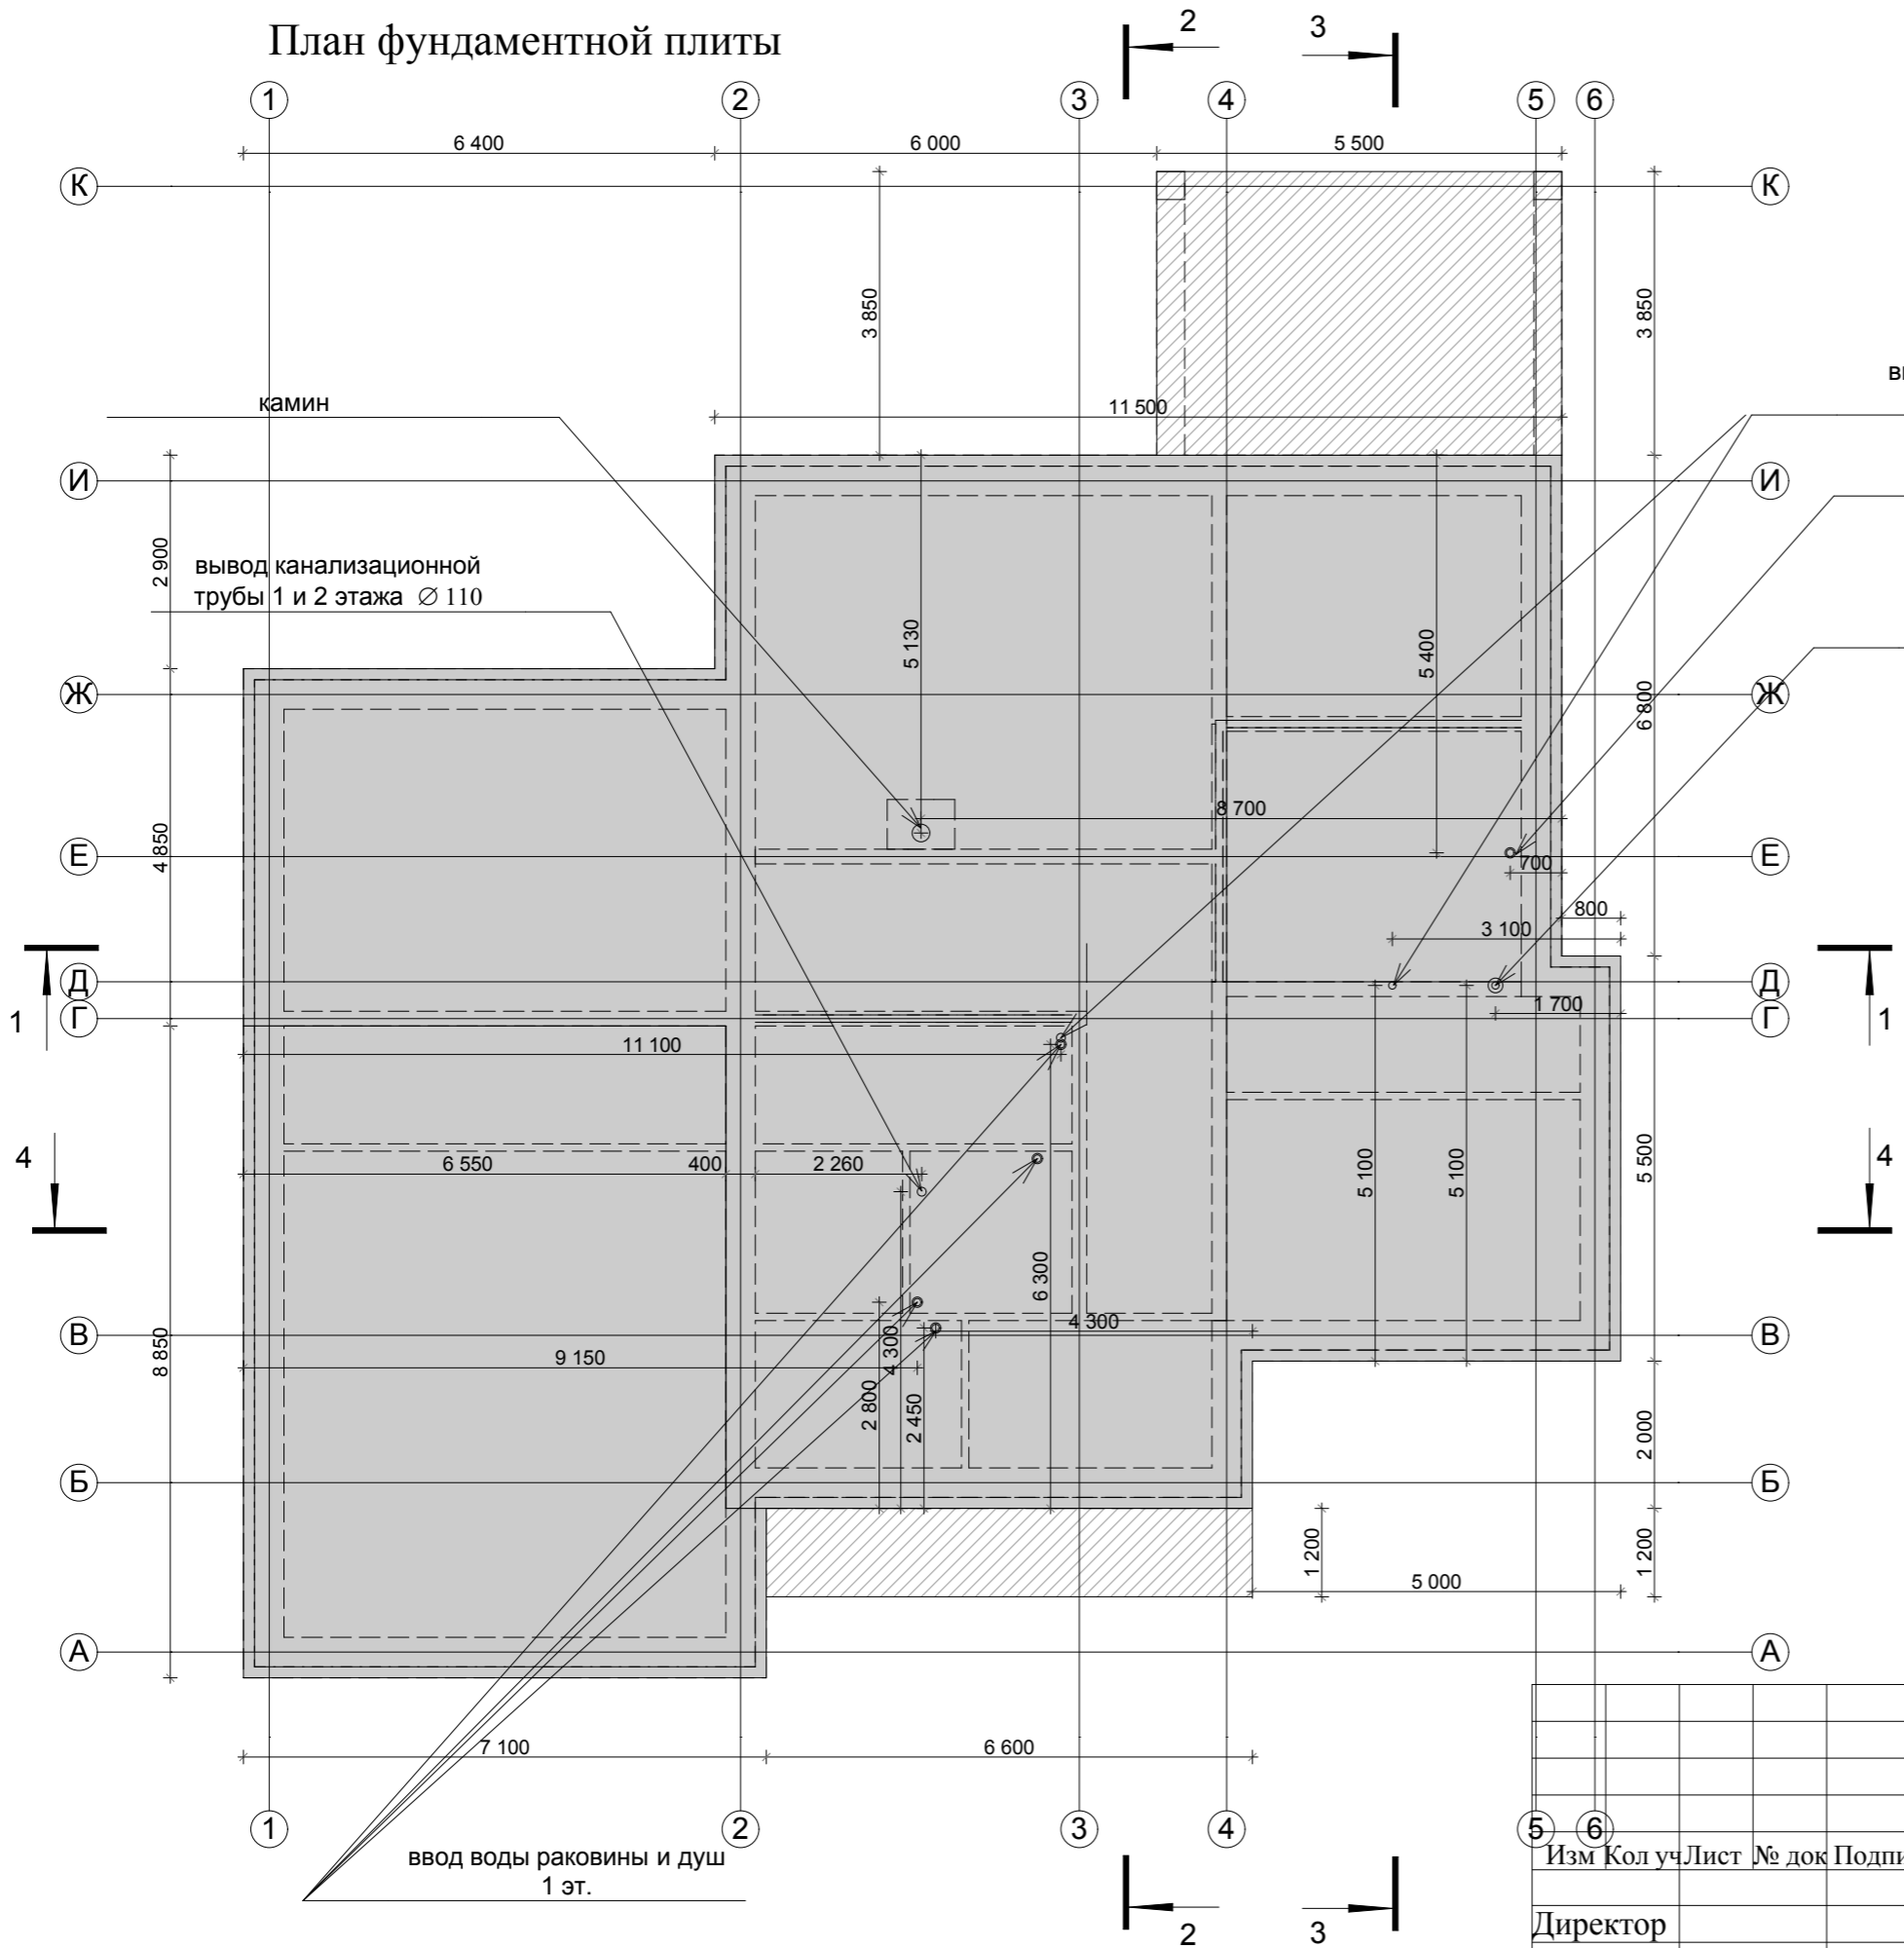

- Плита (дом)
- Плита (терраса, крыльцо)


S плита (дом)	-249.90 м ²
S плита (терраса)	- 21.17 м ²
S плита (крыльцо)	- 7.95 м ²

-АР

Всеволожский район,
вблизи дер. Скотное, ДНП "Бобровое", переулок 2

Изм	Кол	уч	Лист	№ док	Подпись	Дата					
Директор							Индивидуальный жилой дом	Стадия	Лист	Листов	
Архитектор								П	4	17	
Проверил							План фундамента				
							М 1:100				

План 1 этажа

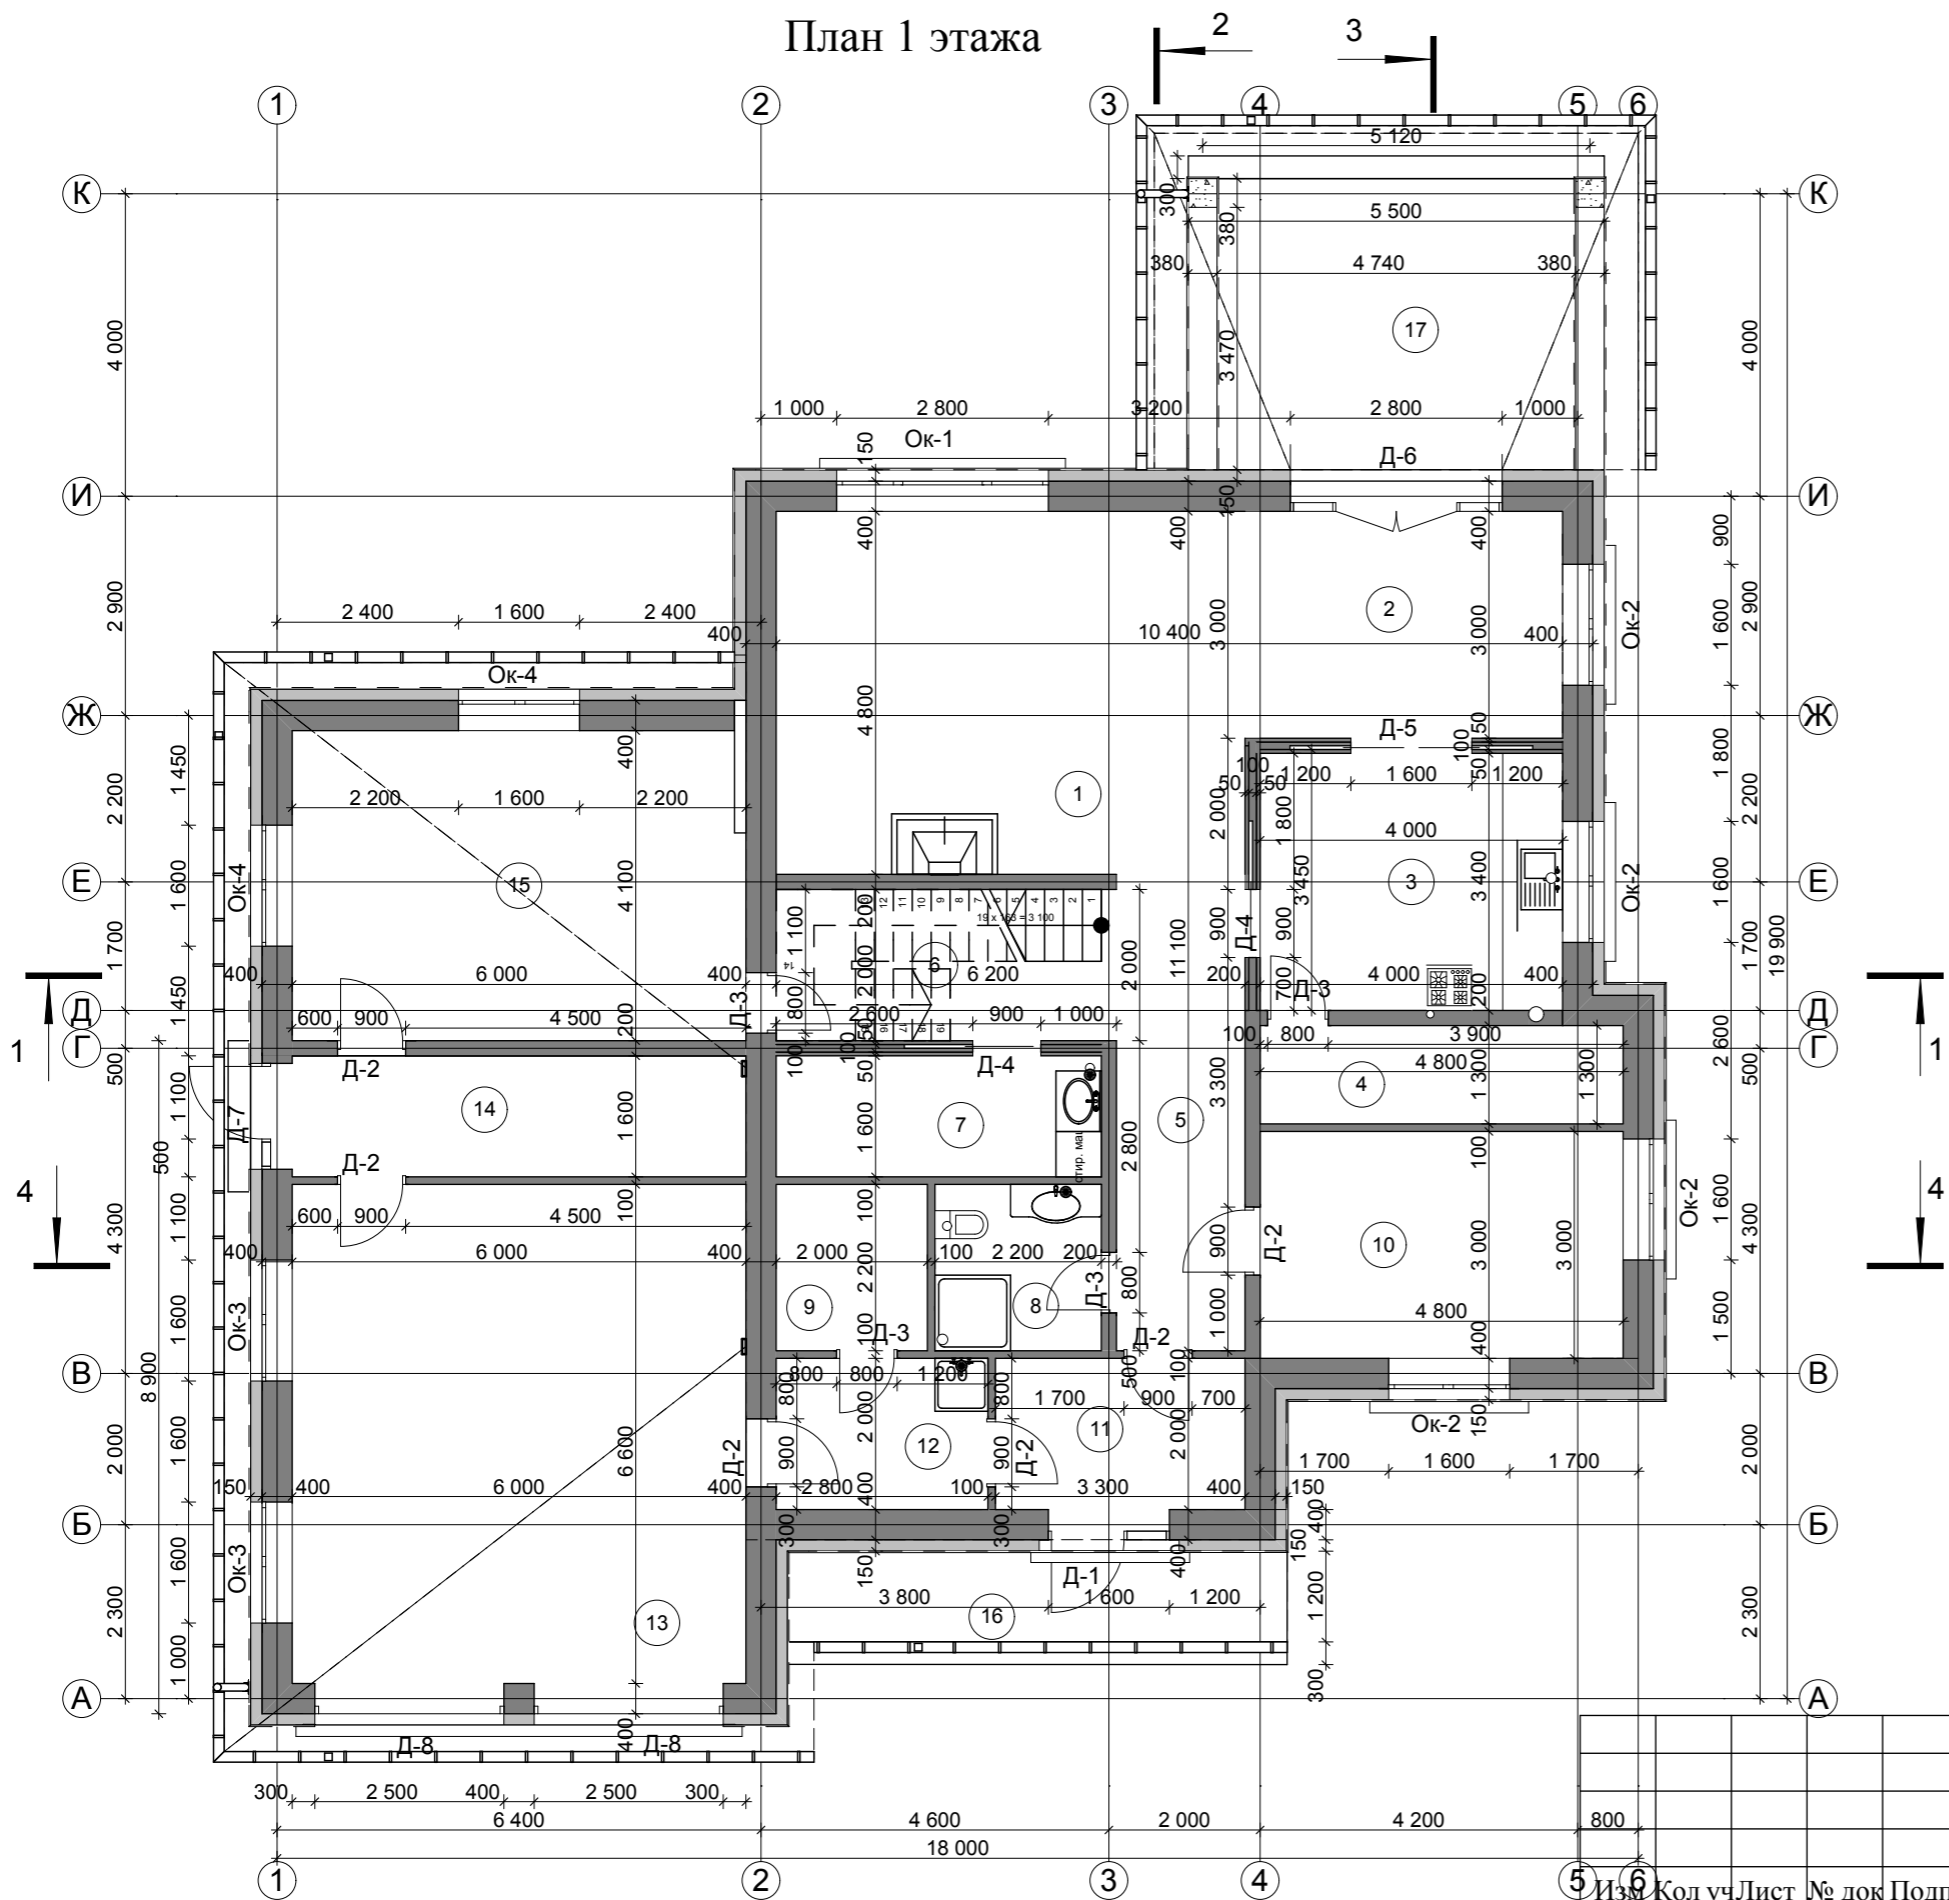


Экспликация помещений

1. Гостиная	-30.35 м ²
2. Столовая	- 12.60 м ²
3. Кухня	-13.60 м ²
4. Кладовая	-6.25 м ²
5. Холл	-10.75 м ²
6. Лестница	-9.40 м ²
7. Постирочная	-6.90 м ²
8. С.у.	-4.80 м ²
9. Гардероб	-4.40 м ²
10. Кабинет	-14.40 м ²
11. Прихожая	-6.90 м ²
12. Тамбур	-5.60 м ²
13. Гараж	-39.85 м ²
14. Котельная	-9.60 м ²
15. Трен.зал	-25.10 м ²
16. Крыльцо	-7.95 м ²
17. Терраса	-20.60 м ²
Общая площадь	-229.05 м²

						-АР			
						Всеволожский район, вблизи дер. Скотное, ДНП "Бобровое", переулок 2			
Изм	Кол	Лист	№ док	Подпись	Дата	Индивидуальный жилой дом	Стадия	Лист	Листов
Директор							П	5	17
Архитектор									
Проверил						План 1 этажа М 1:100			

План 1 этажа с расстановкой мебели

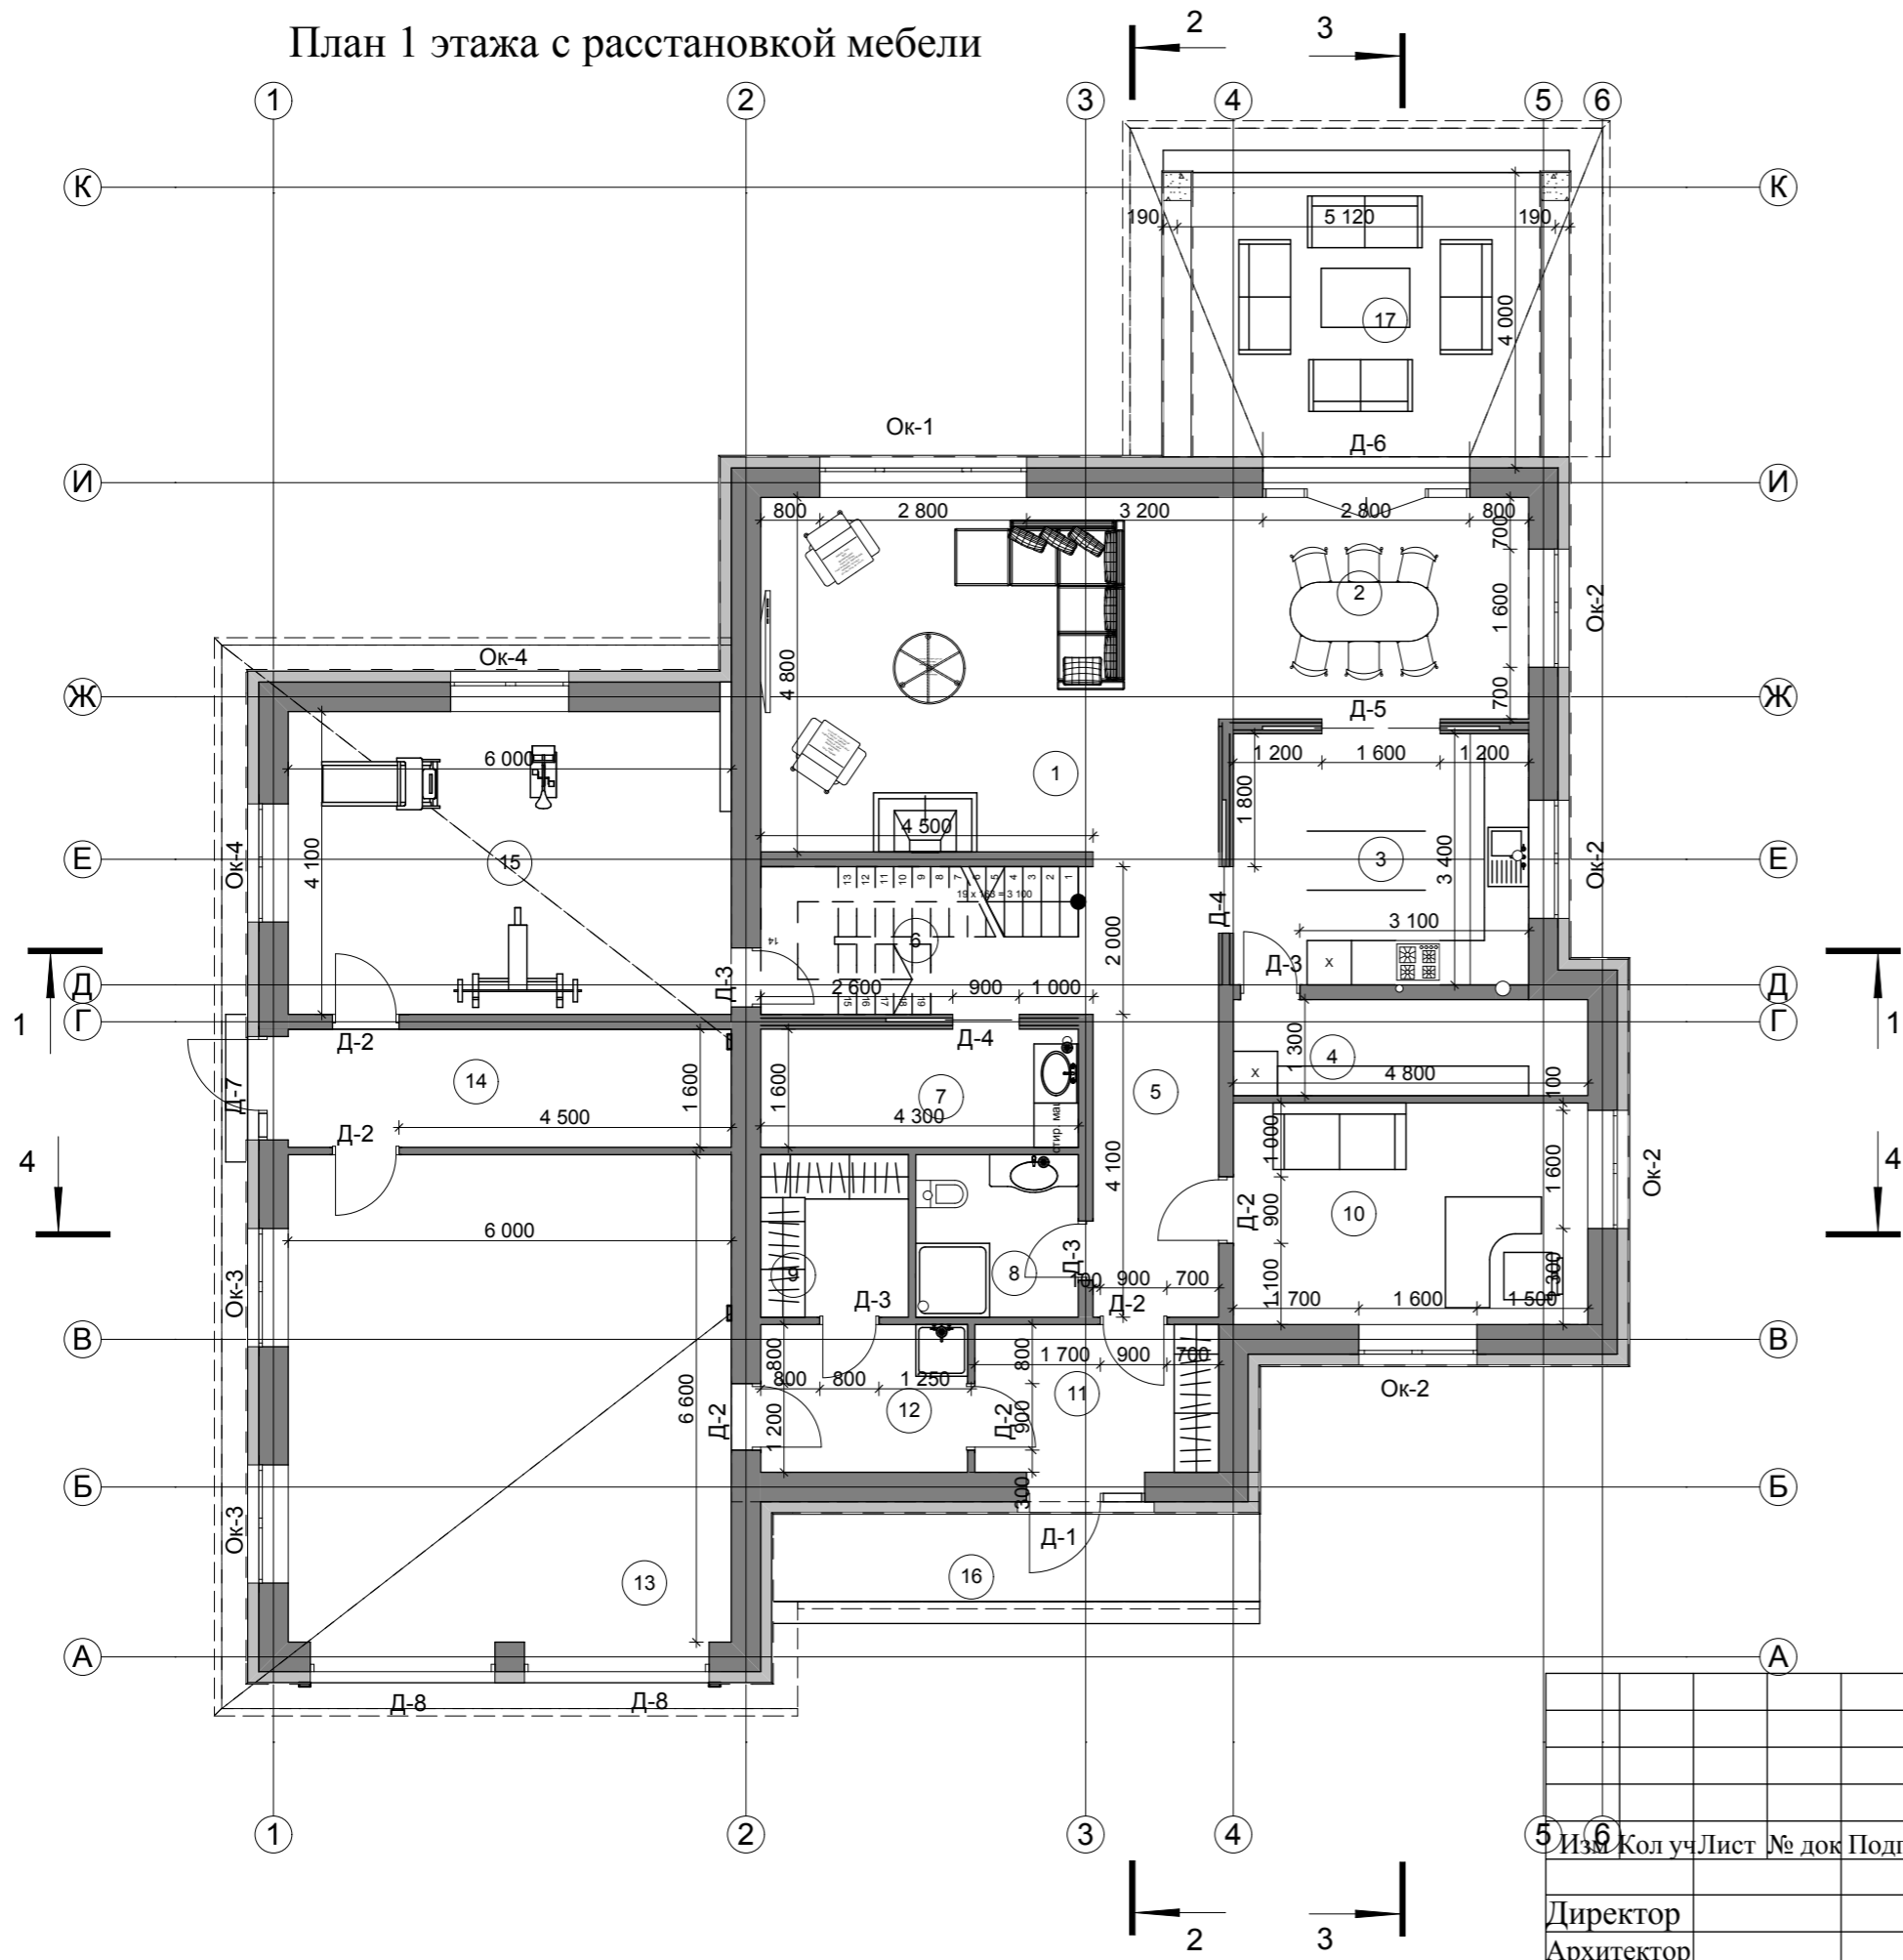

Экспликация помещений

1. Гостиная	-30.35 м ²
2. Столовая	- 12.60 м ²
3. Кухня	-13.60 м ²
4. Кладовая	-6.25 м ²
5. Холл	-10.75 м ²
6. Лестница	-9.40 м ²
7. Постирочная	-6.90 м ²
8. С.у.	-4.80 м ²
9. Гардероб	-4.40 м ²
10. Кабинет	-14.40 м ²
11. Прихожая	-6.90 м ²
12. Тамбур	-5.60 м ²
13. Garage	-39.85 м ²
14. Котельная	-9.60 м ²
15. Трен.зал	-25.10 м ²
16. Крыльцо	-7.95 м ²
17. Терраса	-20.60 м ²
Общая площадь	-229.05 м²

-АР

Всеволожский район,
вблизи дер. Скотное, ДНП "Бобровое", переулок 2

Изм Кол уч Лист № док Подпись Дата

Индивидуальный жилой дом

Стадия	Лист	Листов
П	7	17


План 1 этажа

М 1:100

Директор
Архитектор

Проверил

План 2 этажа

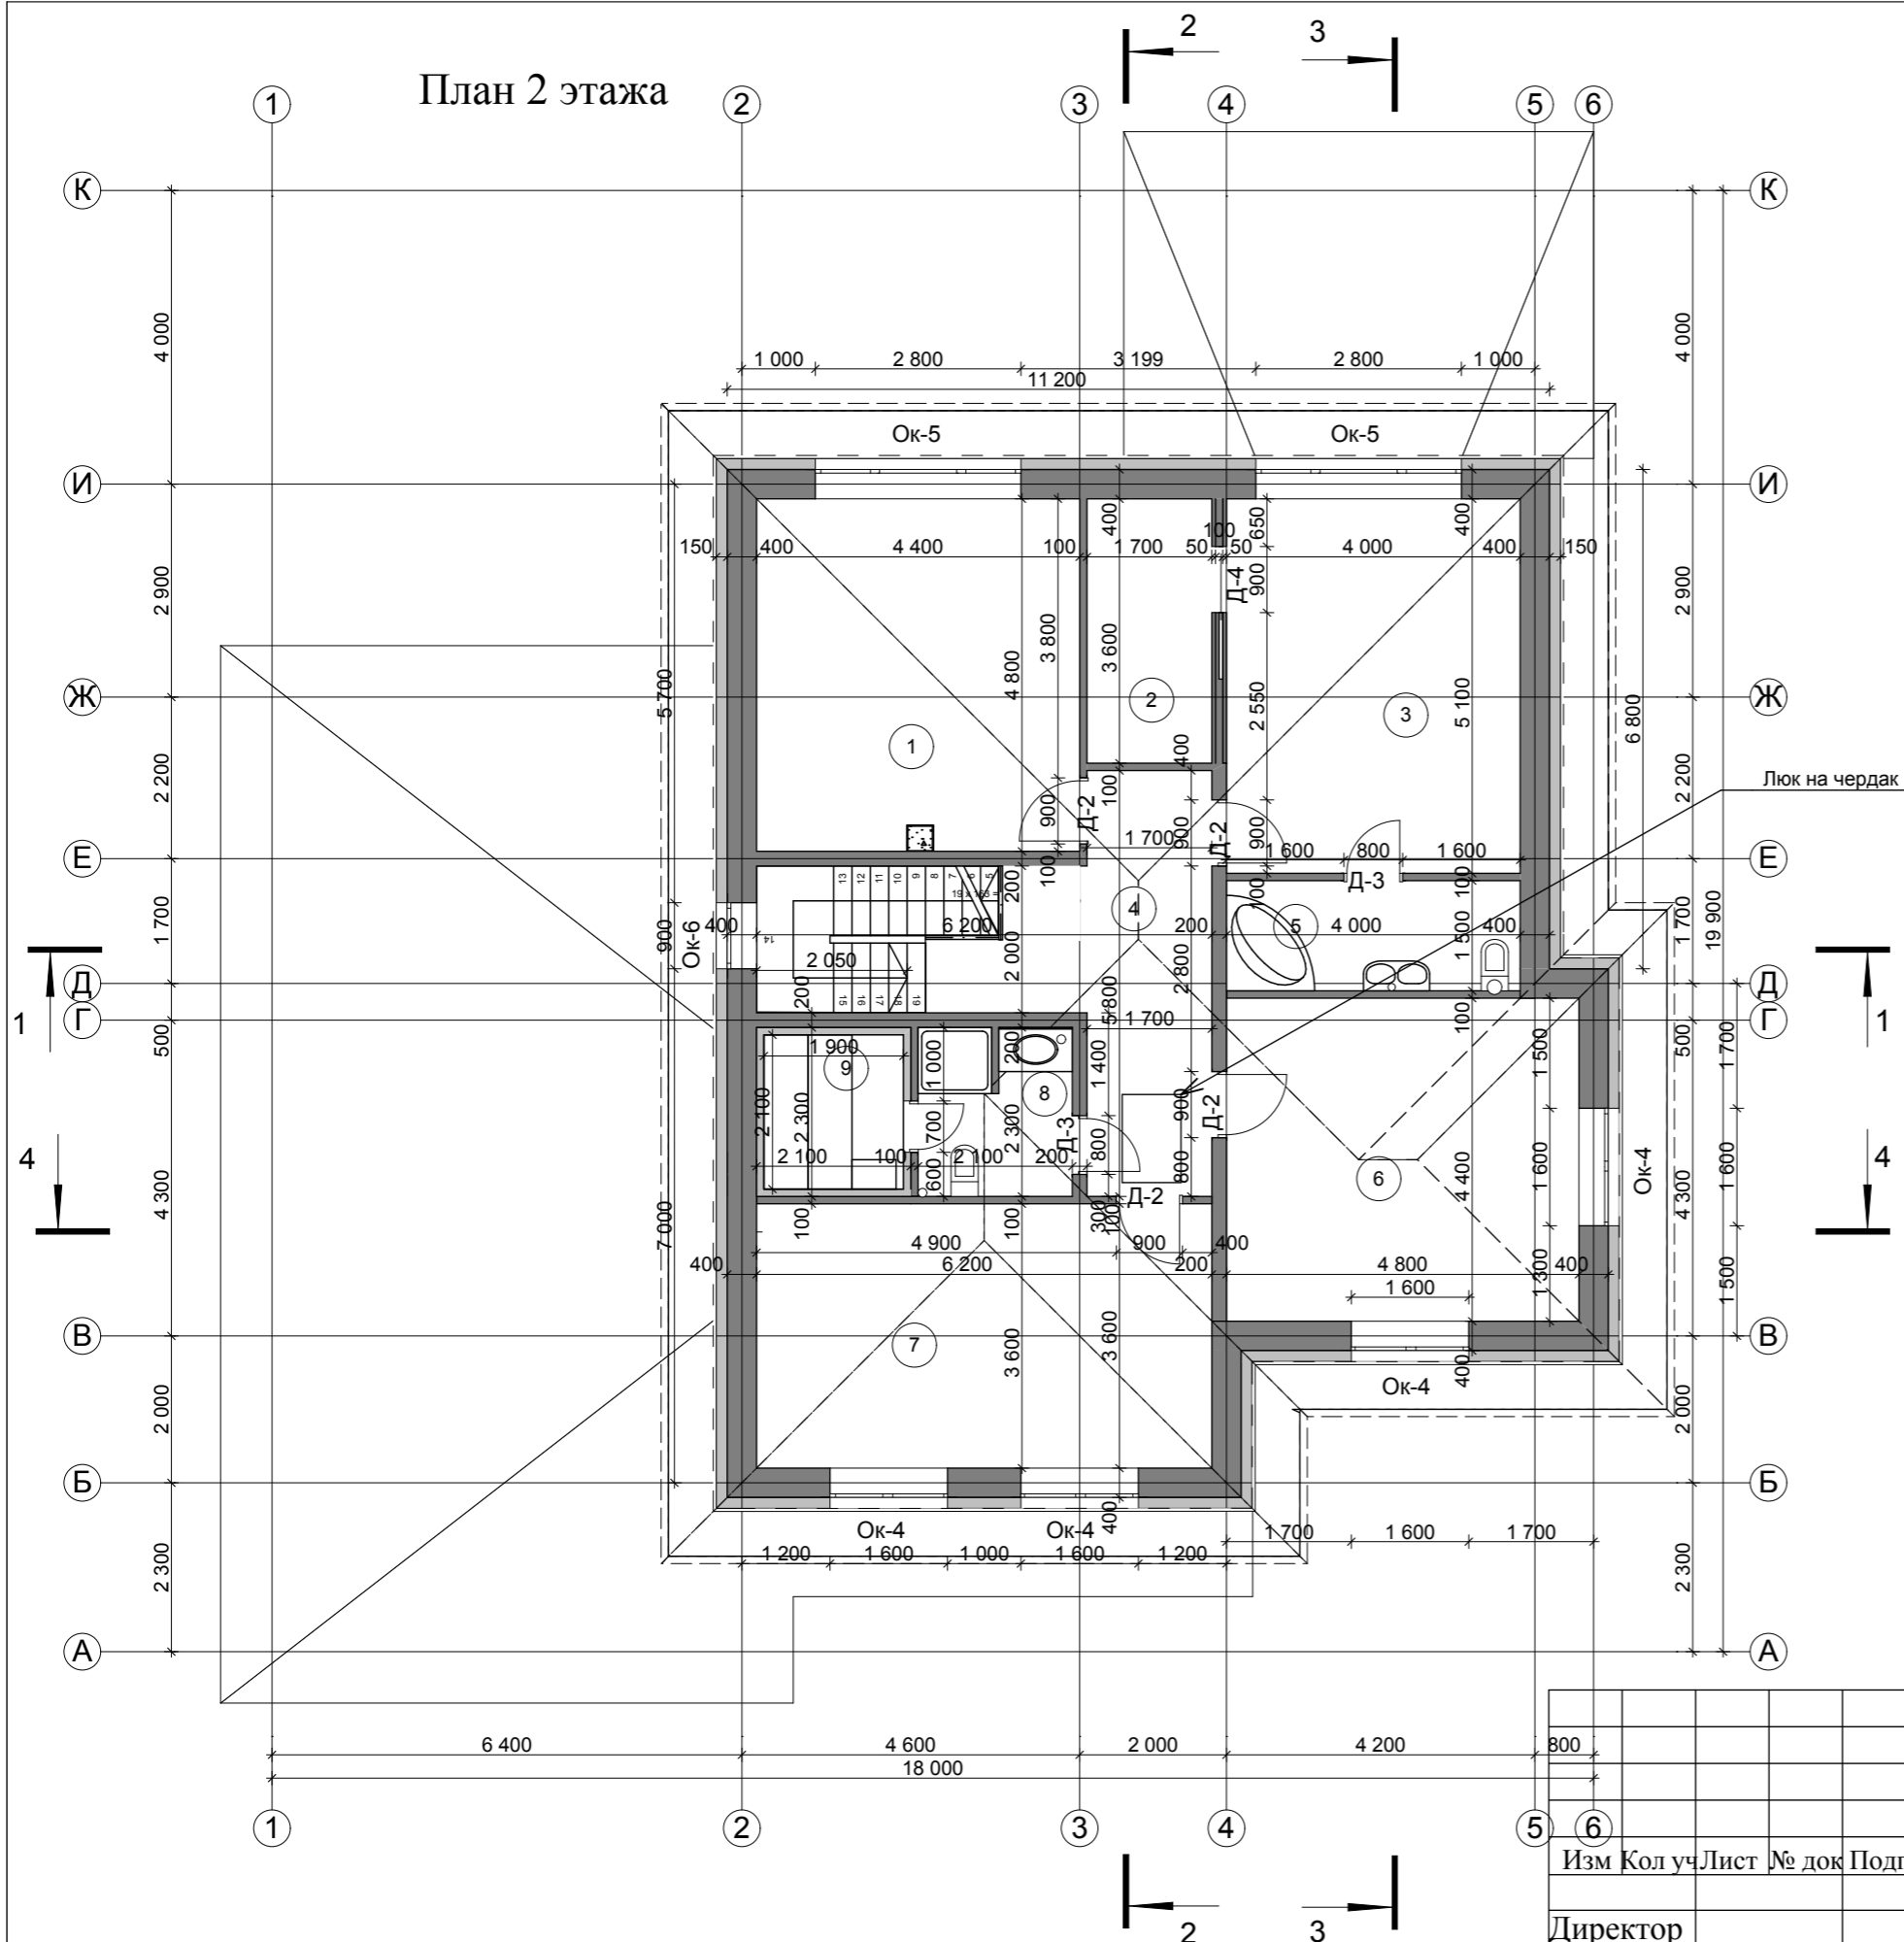


Экспликация помещений

1. Спальня	-21.00 м ²
2. Гардероб	-6.10 м ²
3. Спальня	-20.40 м ²
4. Холл	-13.30 м ²
5. Ванная комната	-5.95 м ²
6. Спальня	- 21.10 м ²
7. Спальня	- 22.30 м ²
8. С.у.	- 4.00 м ²
9. Сауна	- 4.40 м ²
Общая площадь	-118.55 м²

-АР						
Всеволожский район, вблизи дер. Скотное, ДНП "Бобровое", переулок 2						
Изм	Кол	уч	Лист	№ док	Подпись	Дата
Директор						
Архитектор						
Проверил						
Индивидуальный жилой дом				Стадия	Лист	Листов
План 2 этажа				П	6	17
М 1:100						

План 2 этажа с расстановкой мебели

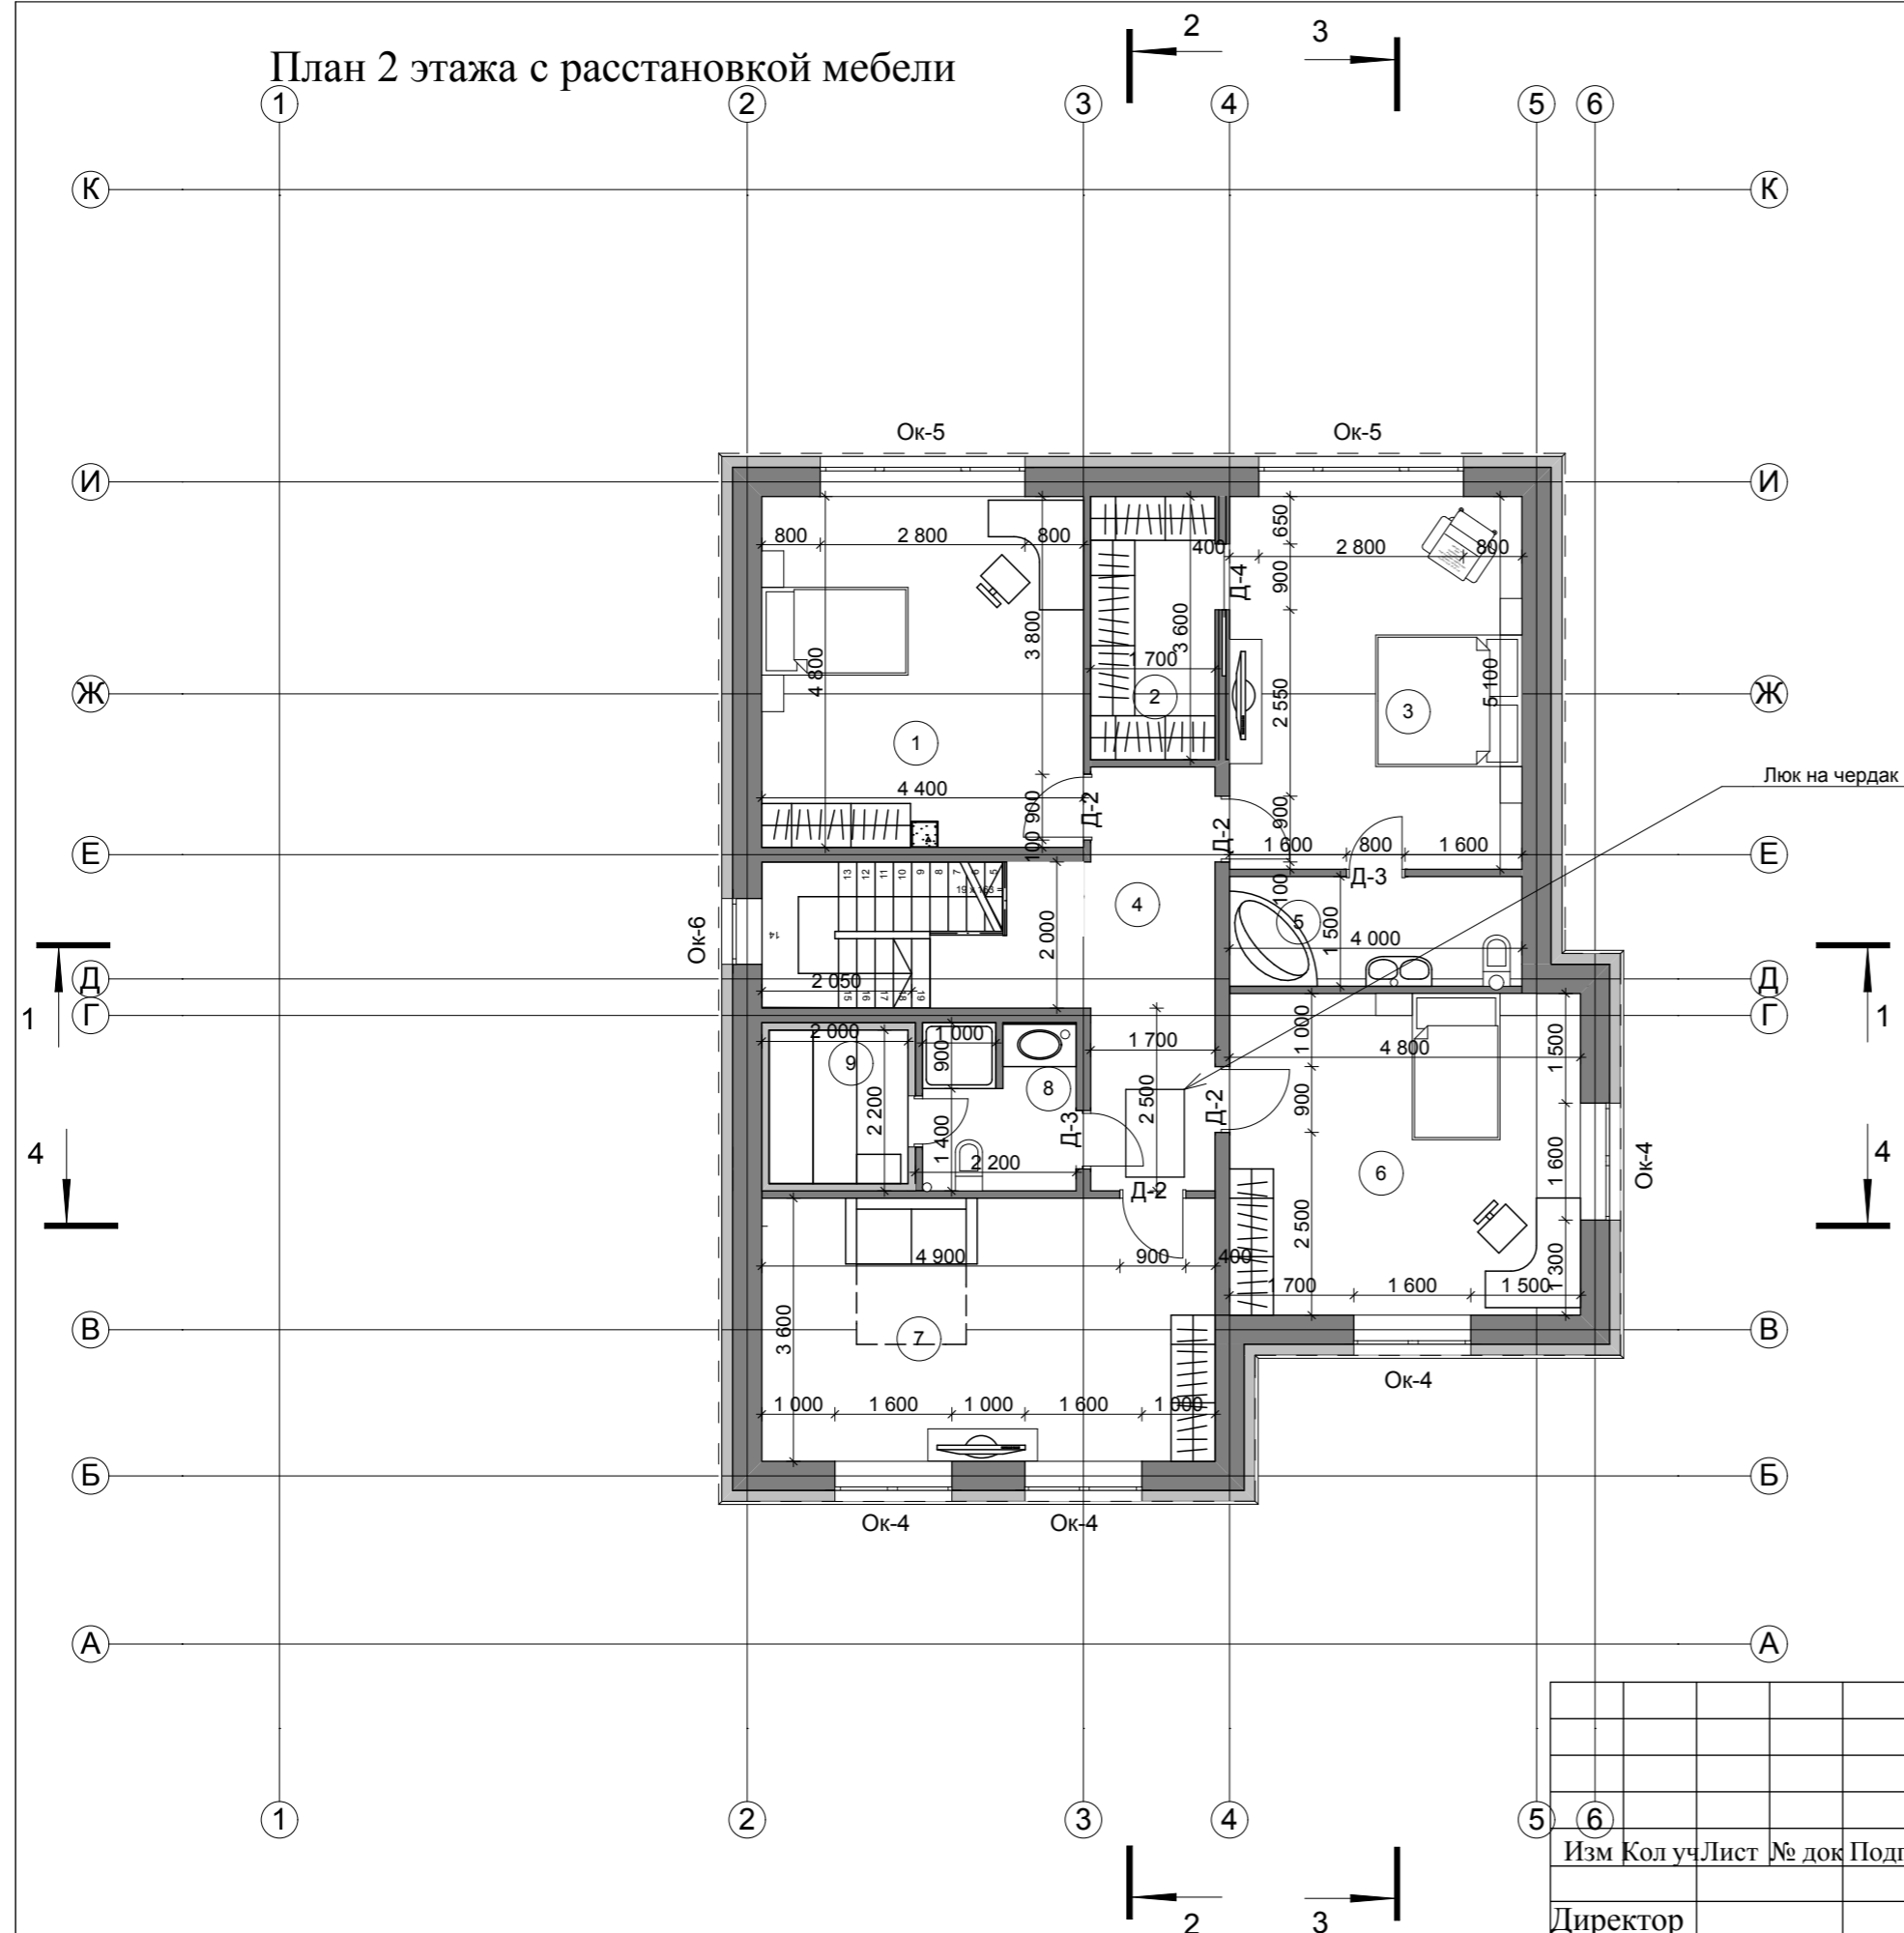


Экспликация помещений

1. Спальня	-21.00 м ²
2. Гардероб	-6.10 м ²
3. Спальня	-20.40 м ²
4. Холл	-13.30 м ²
5. Ванная комната	-5.95 м ²
6. Спальня	- 21.10 м ²
7. Спальня	- 22.30 м ²
8. С.у.	- 4.00 м ²
9. Сауна	- 4.40 м ²
Общая площадь	
	-118.55 м ²

						-АР				
						Всеволожский район, вблизи дер. Скотное, ДНП "Бобровое", переулок 2				
Изм	Кол	уч	Лист	№ док	Подпись	Дата	Индивидуальный жилой дом	Стадия	Лист	Листов
Директор								П	8	17
Архитектор										
Проверил							План 2 этажа М 1:100			


План кровли

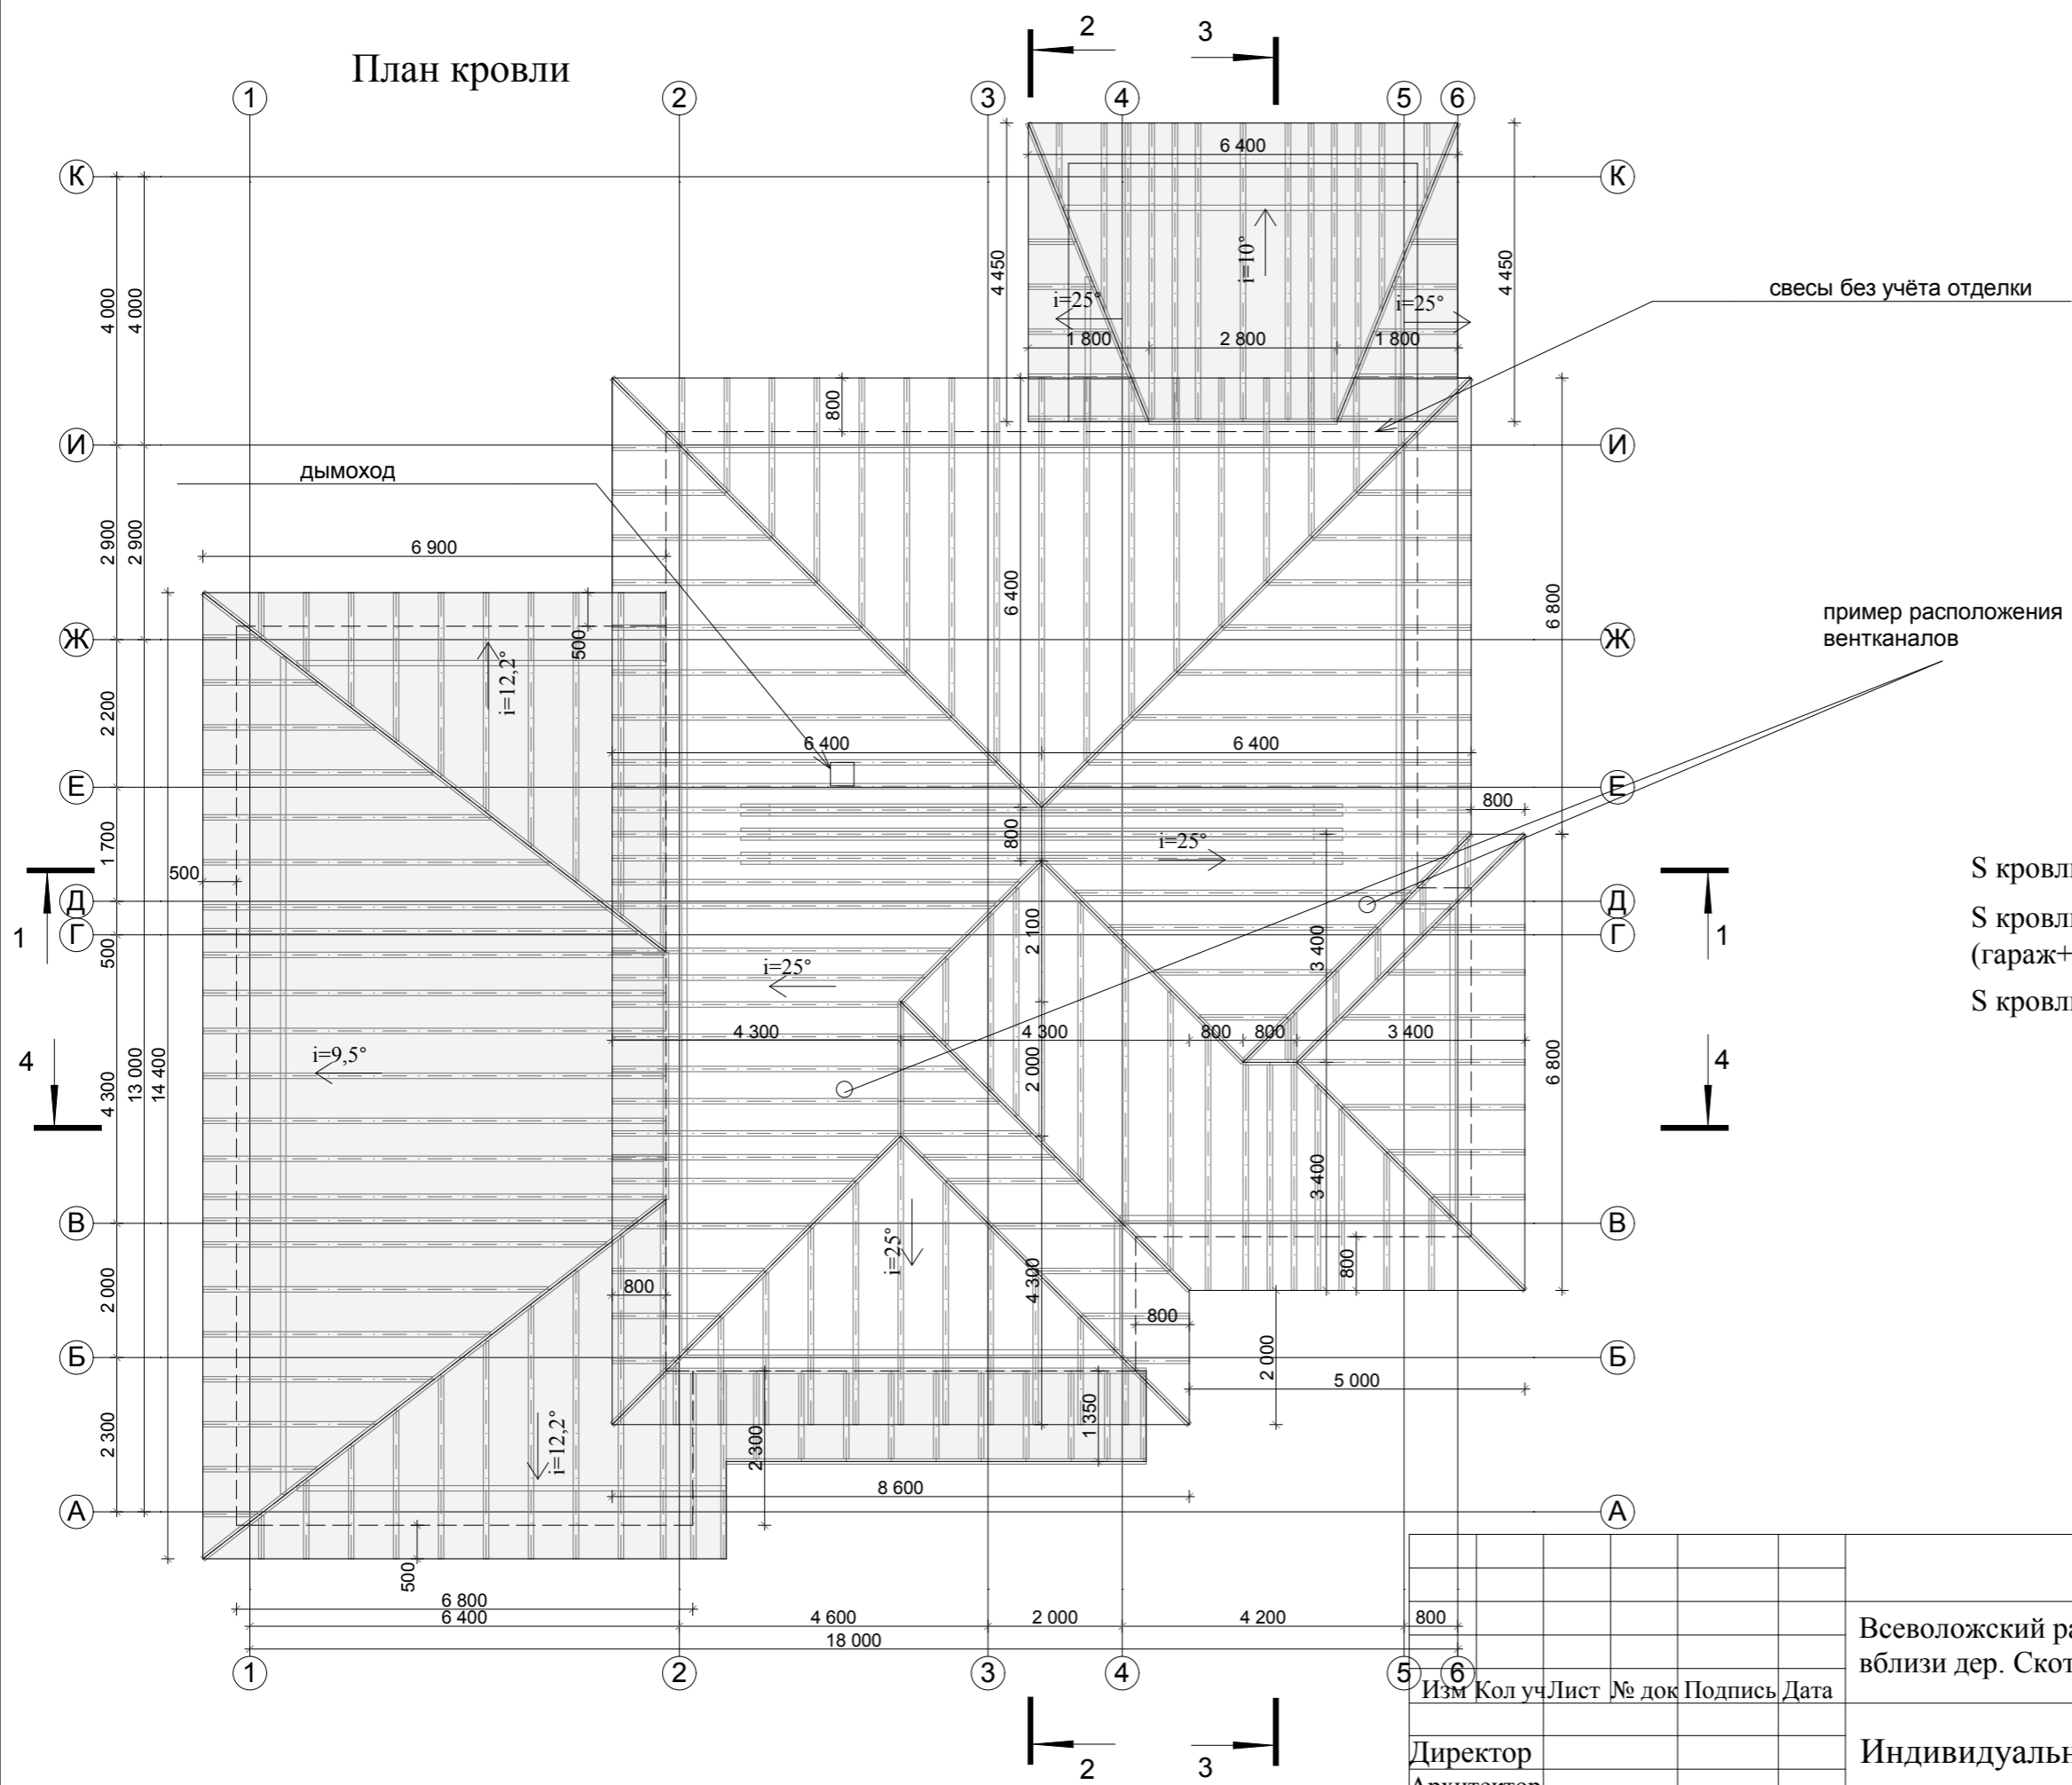

S кровли	217.05 м ²
S кровли (гараж+крыльцо)	112.35 м ²
S кровли (терраса)	29.60 м ²


-АР						
Всеволожский район, вблизи дер. Скотное, ДНП "Бобровое", переулок 2						
Изм	Кол	уч	Лист	№ док	Подпись	Дата
Директор						
Архитектор						
Проверил						
Индивидуальный жилой дом				Стадия	Лист	Листов
				П	17	17
План кровли М 1:100						

Разрез 2-2

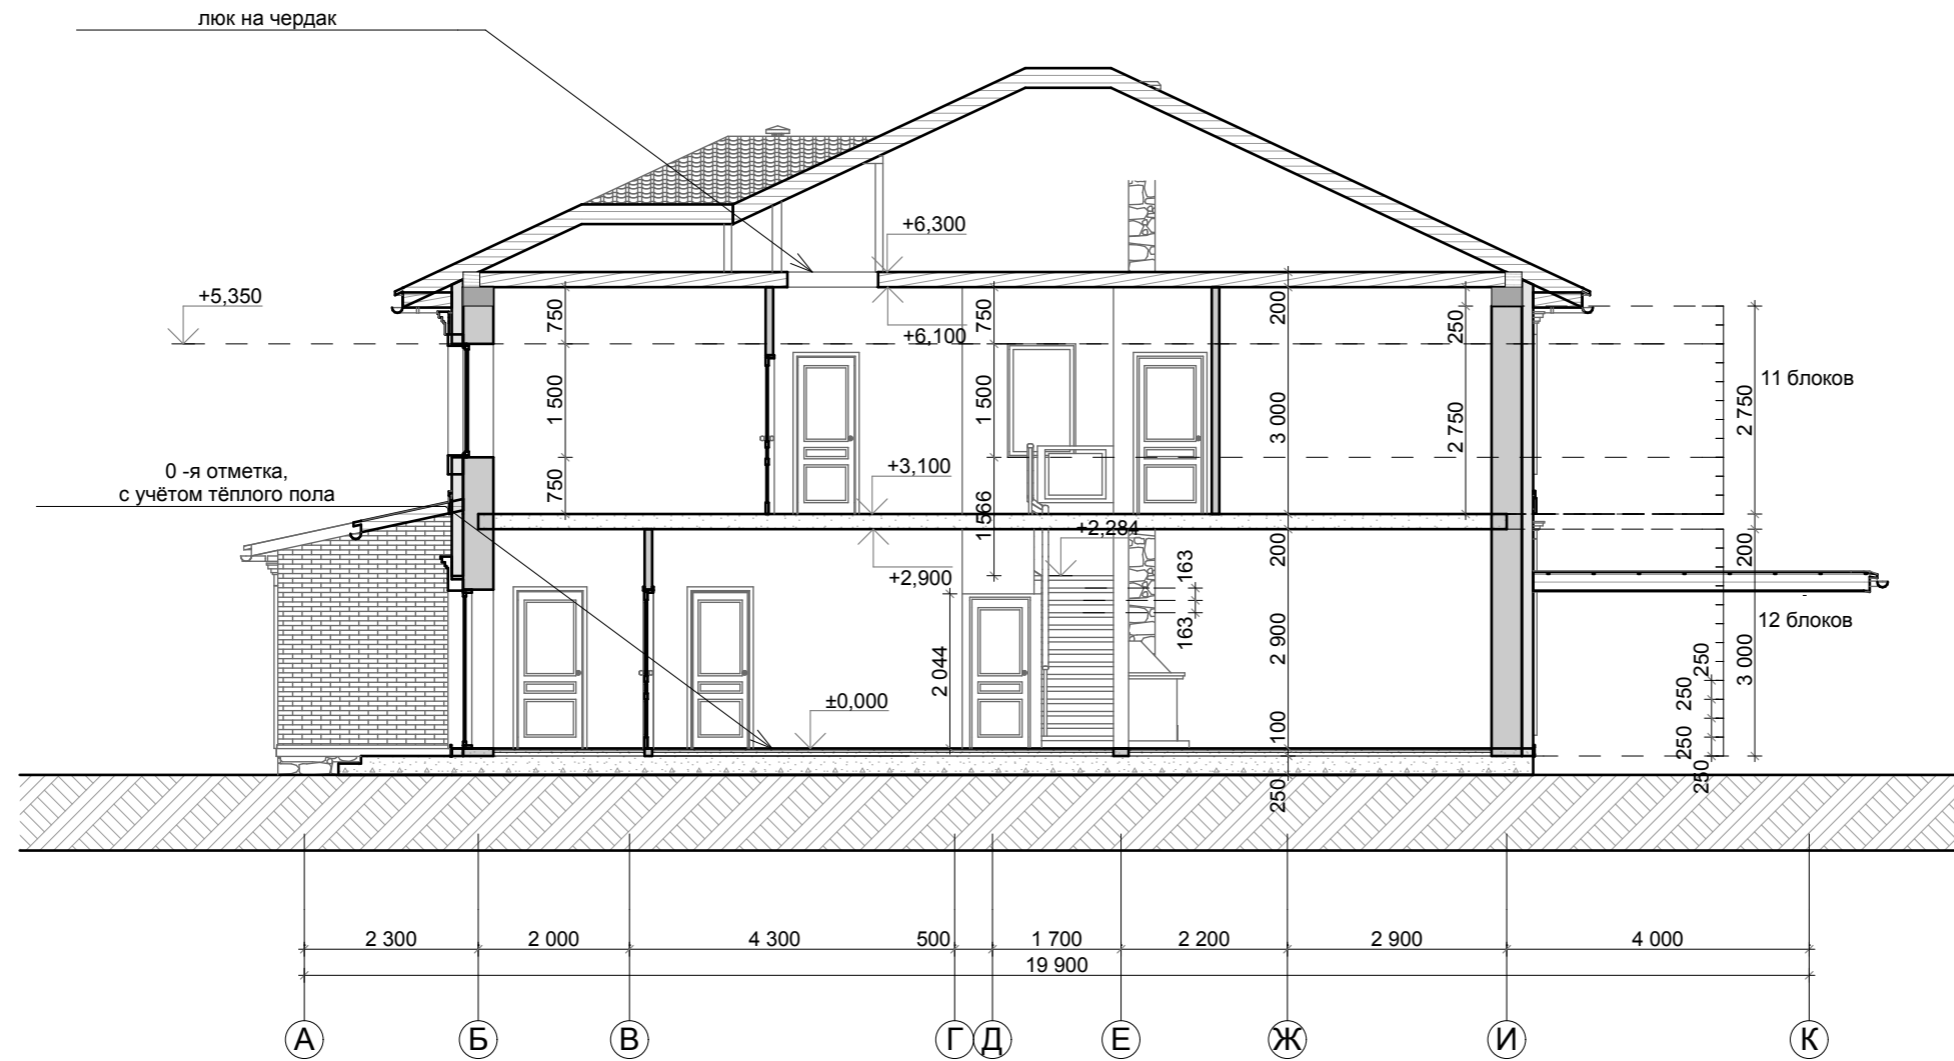


-АР										
Всеволожский район, вблизи дер. Скотное, ДНП "Бобровое", переулок 2										
Изм	Кол	уч	Лист	№ док	Подпись	Дата	Индивидуальный жилой дом	Стадия	Лист	Листов
Директор								П	14	17
Архитектор										
Проверил							Разрез 2-2 М 1:100			

Разрез 3-3

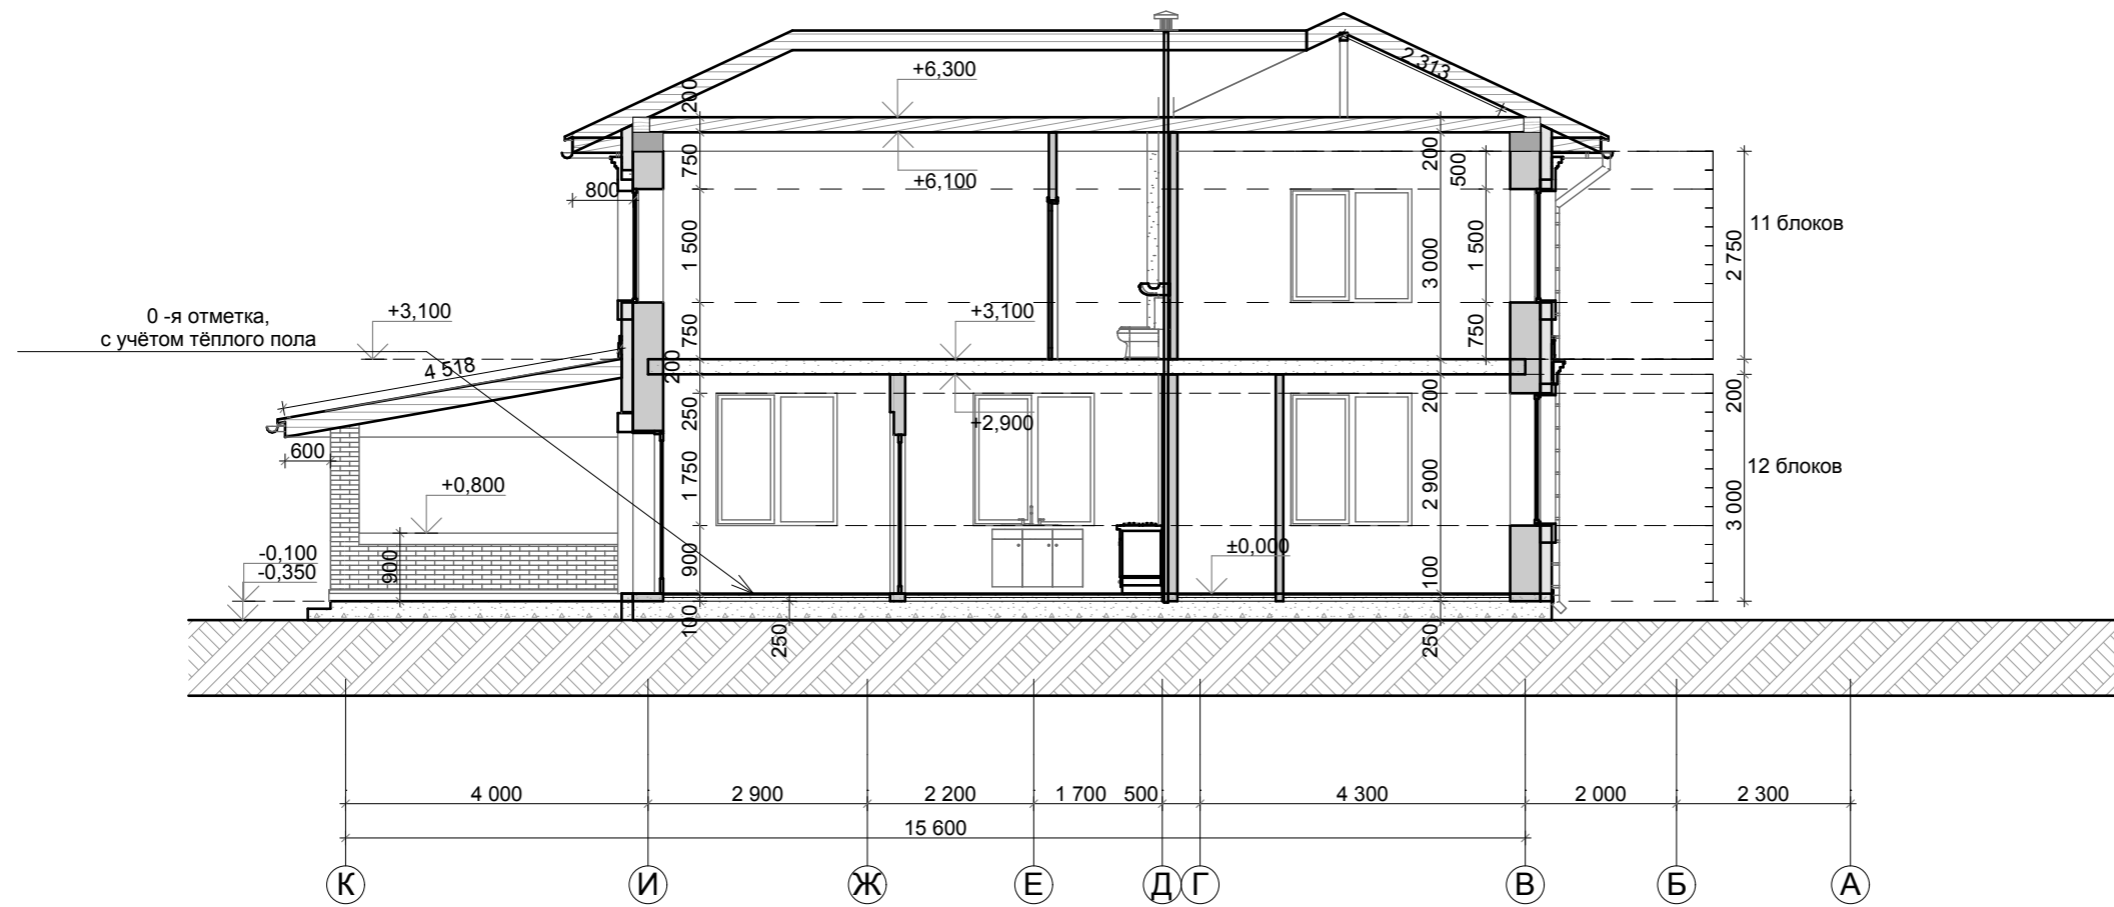

						-АР				
						Всеволожский район, вблизи дер. Скотное, ДНП "Бобровое", переулок 2				
Изм	Кол	уч	Лист	№ док	Подпись	Дата	Стадия	Лист	Листов	
Директор							Индивидуальный жилой дом	П	15	17
Архитектор										
Проверил							Разрез 3-3 М 1:100			

Разрез 4-4

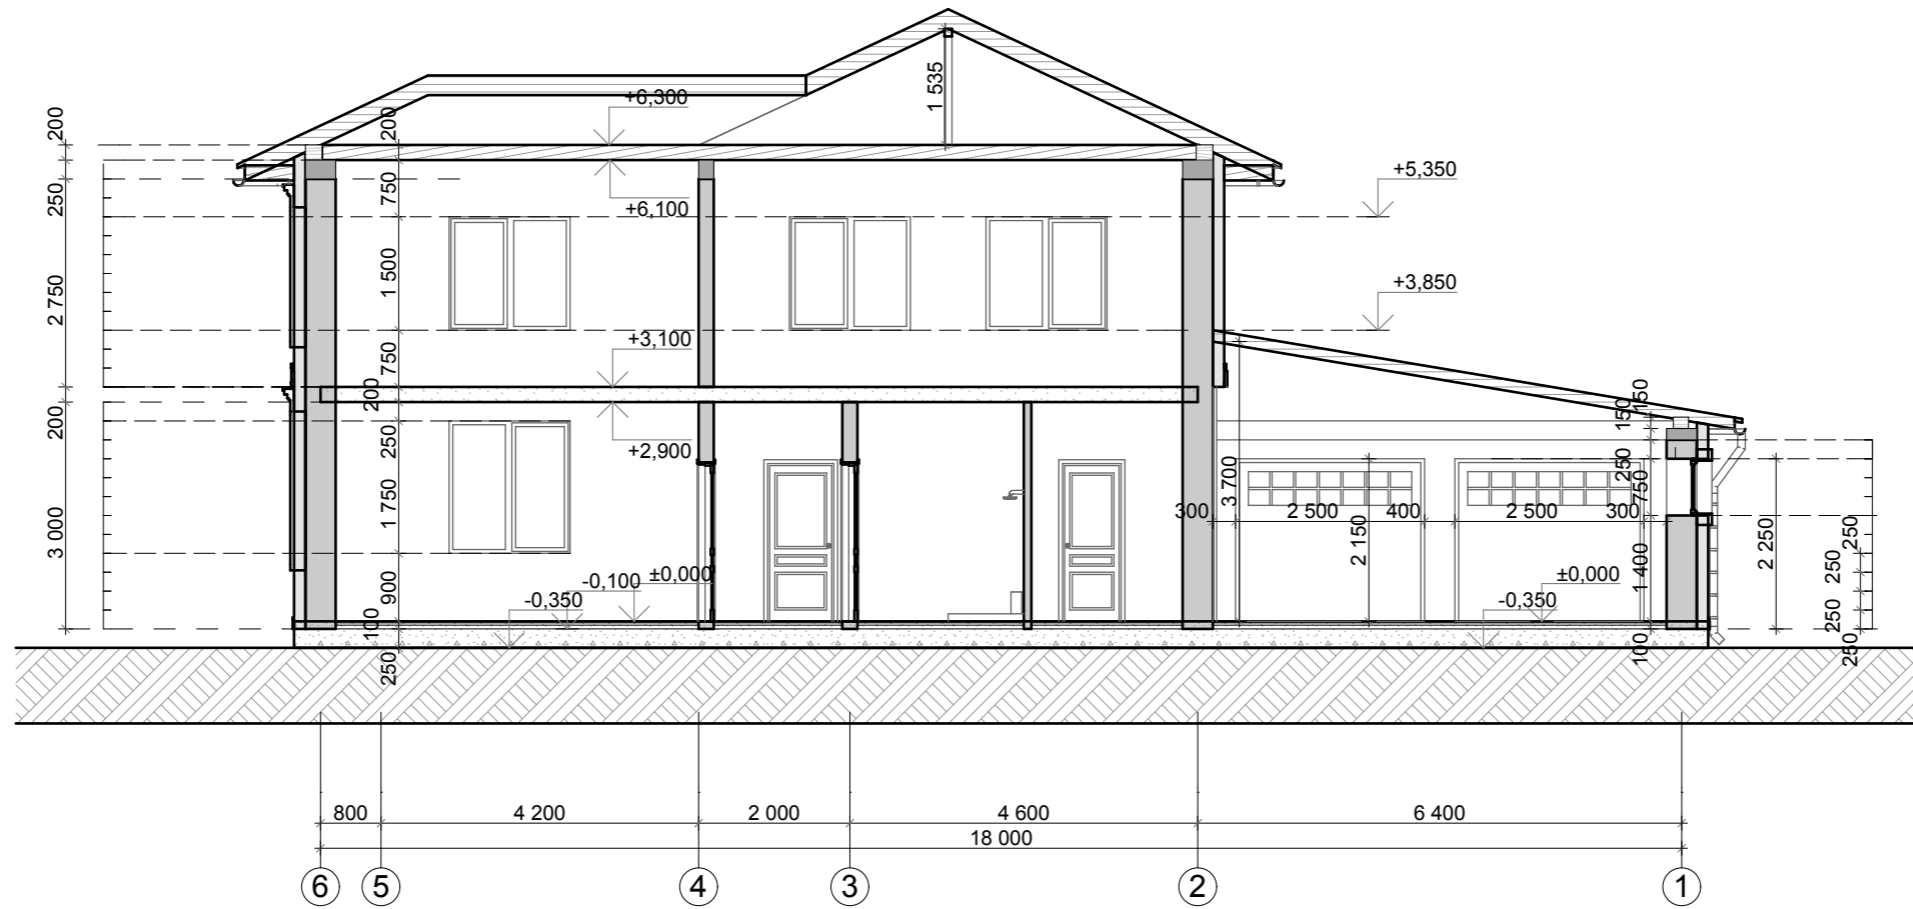


						-АР				
						Всеволожский район, вблизи дер. Скотное, ДНП "Бобровое", переулок 2				
Изм	Кол	уч	Лист	№ док	Подпись	Дата	Индивидуальный жилой дом	Стадия	Лист	Листов
Директор								П	16	17
Архитектор										
Проверил							Разрез 4-4 М 1:100			

Фасад 1-6




						-АР				
						Всеволожский район, вблизи дер. Скотное, ДНП "Бобровое", переулок 2				
Изм	Кол	уч	Лист	№ док	Подпись	Дата	Индивидуальный жилой дом	Стадия	Лист	Листов
Директор								П	9	17
Архитектор										
Проверил							Фасад 1-6 М 1:100			

Фасад 6-1

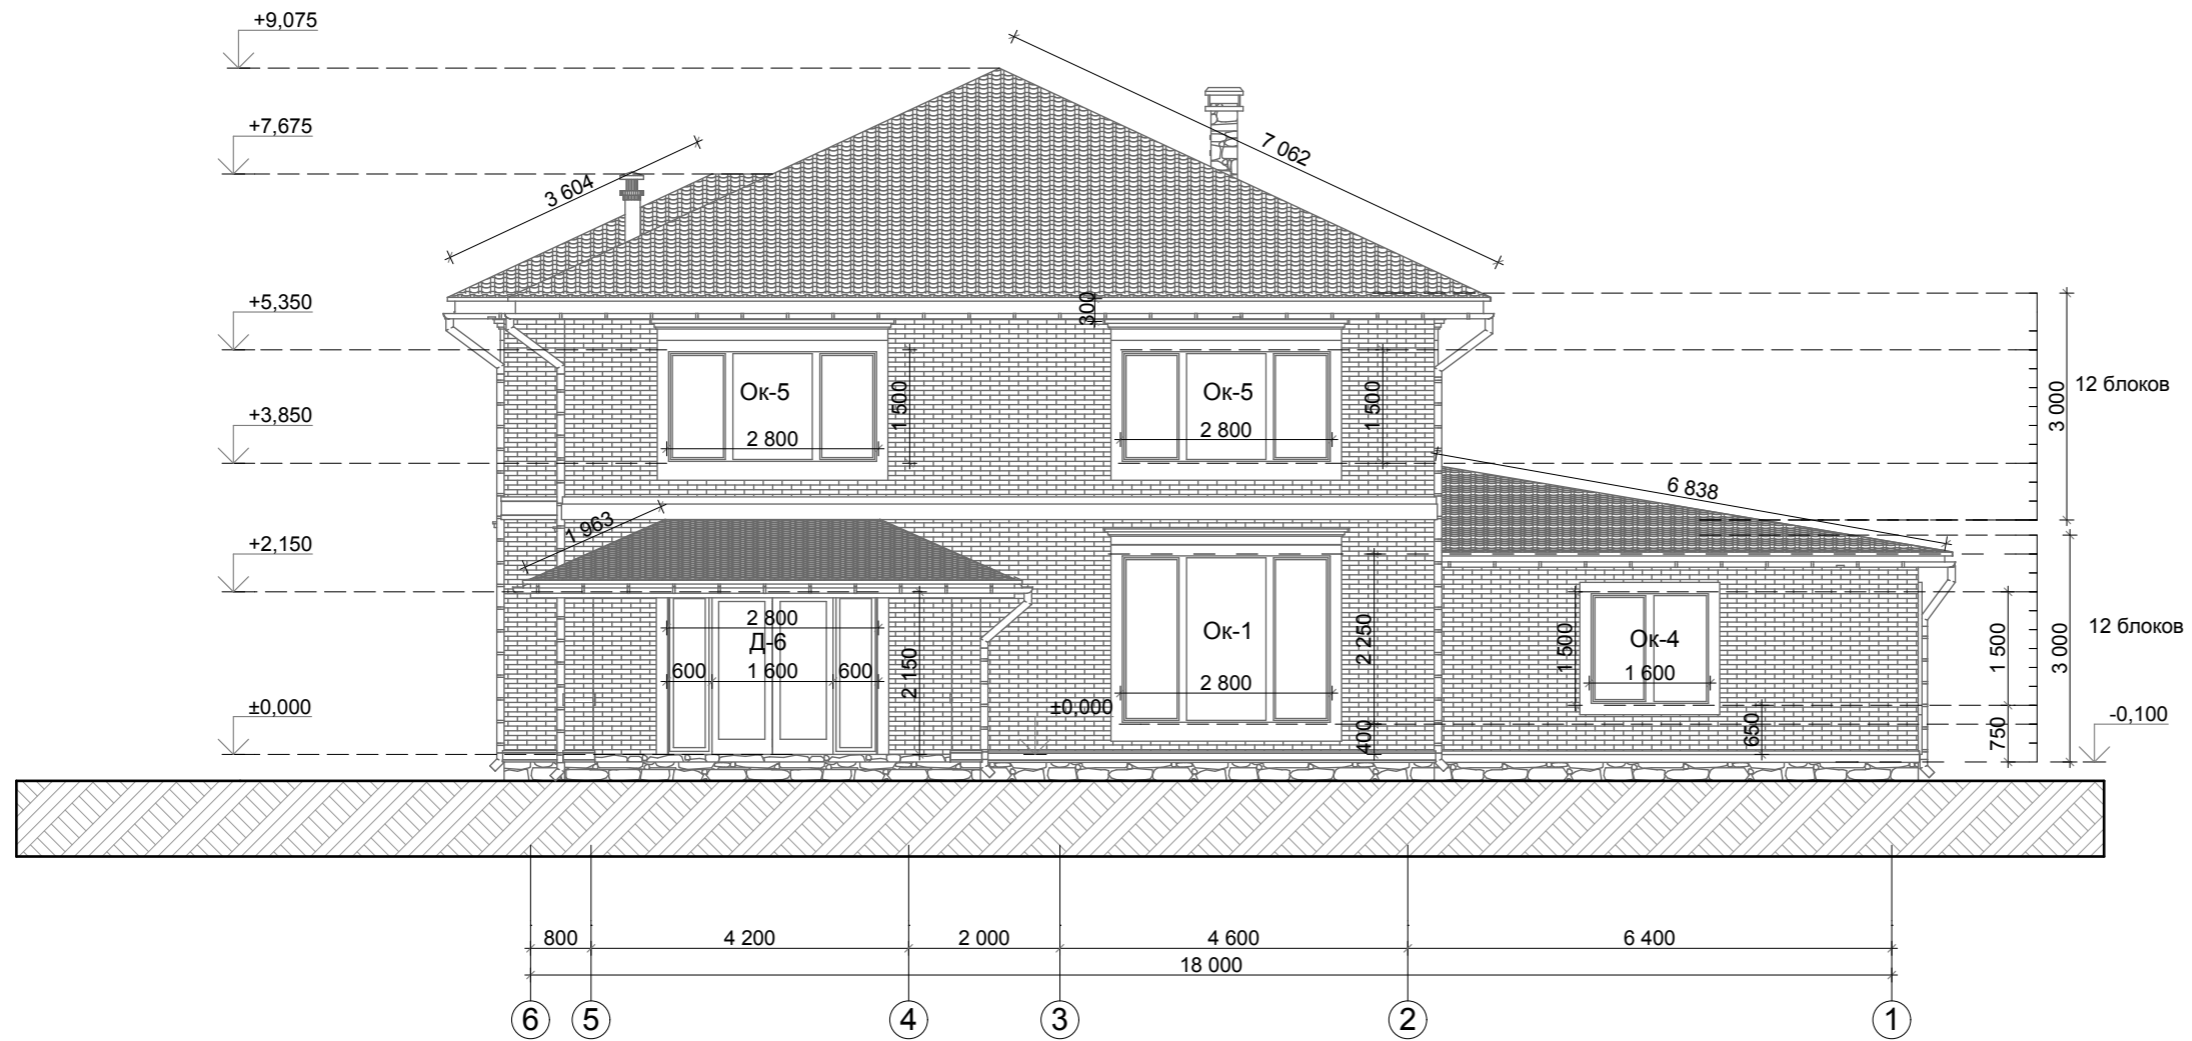


						-АР				
						Всеволожский район, вблизи дер. Скотное, ДНП "Бобровое", переулок 2				
Изм	Кол	уч	Лист	№ док	Подпись	Дата	Индивидуальный жилой дом	Стадия	Лист	Листов
Директор								П	11	17
Архитектор										
Проверил							Фасад 6-1 М 1:100			

Фасад А-К

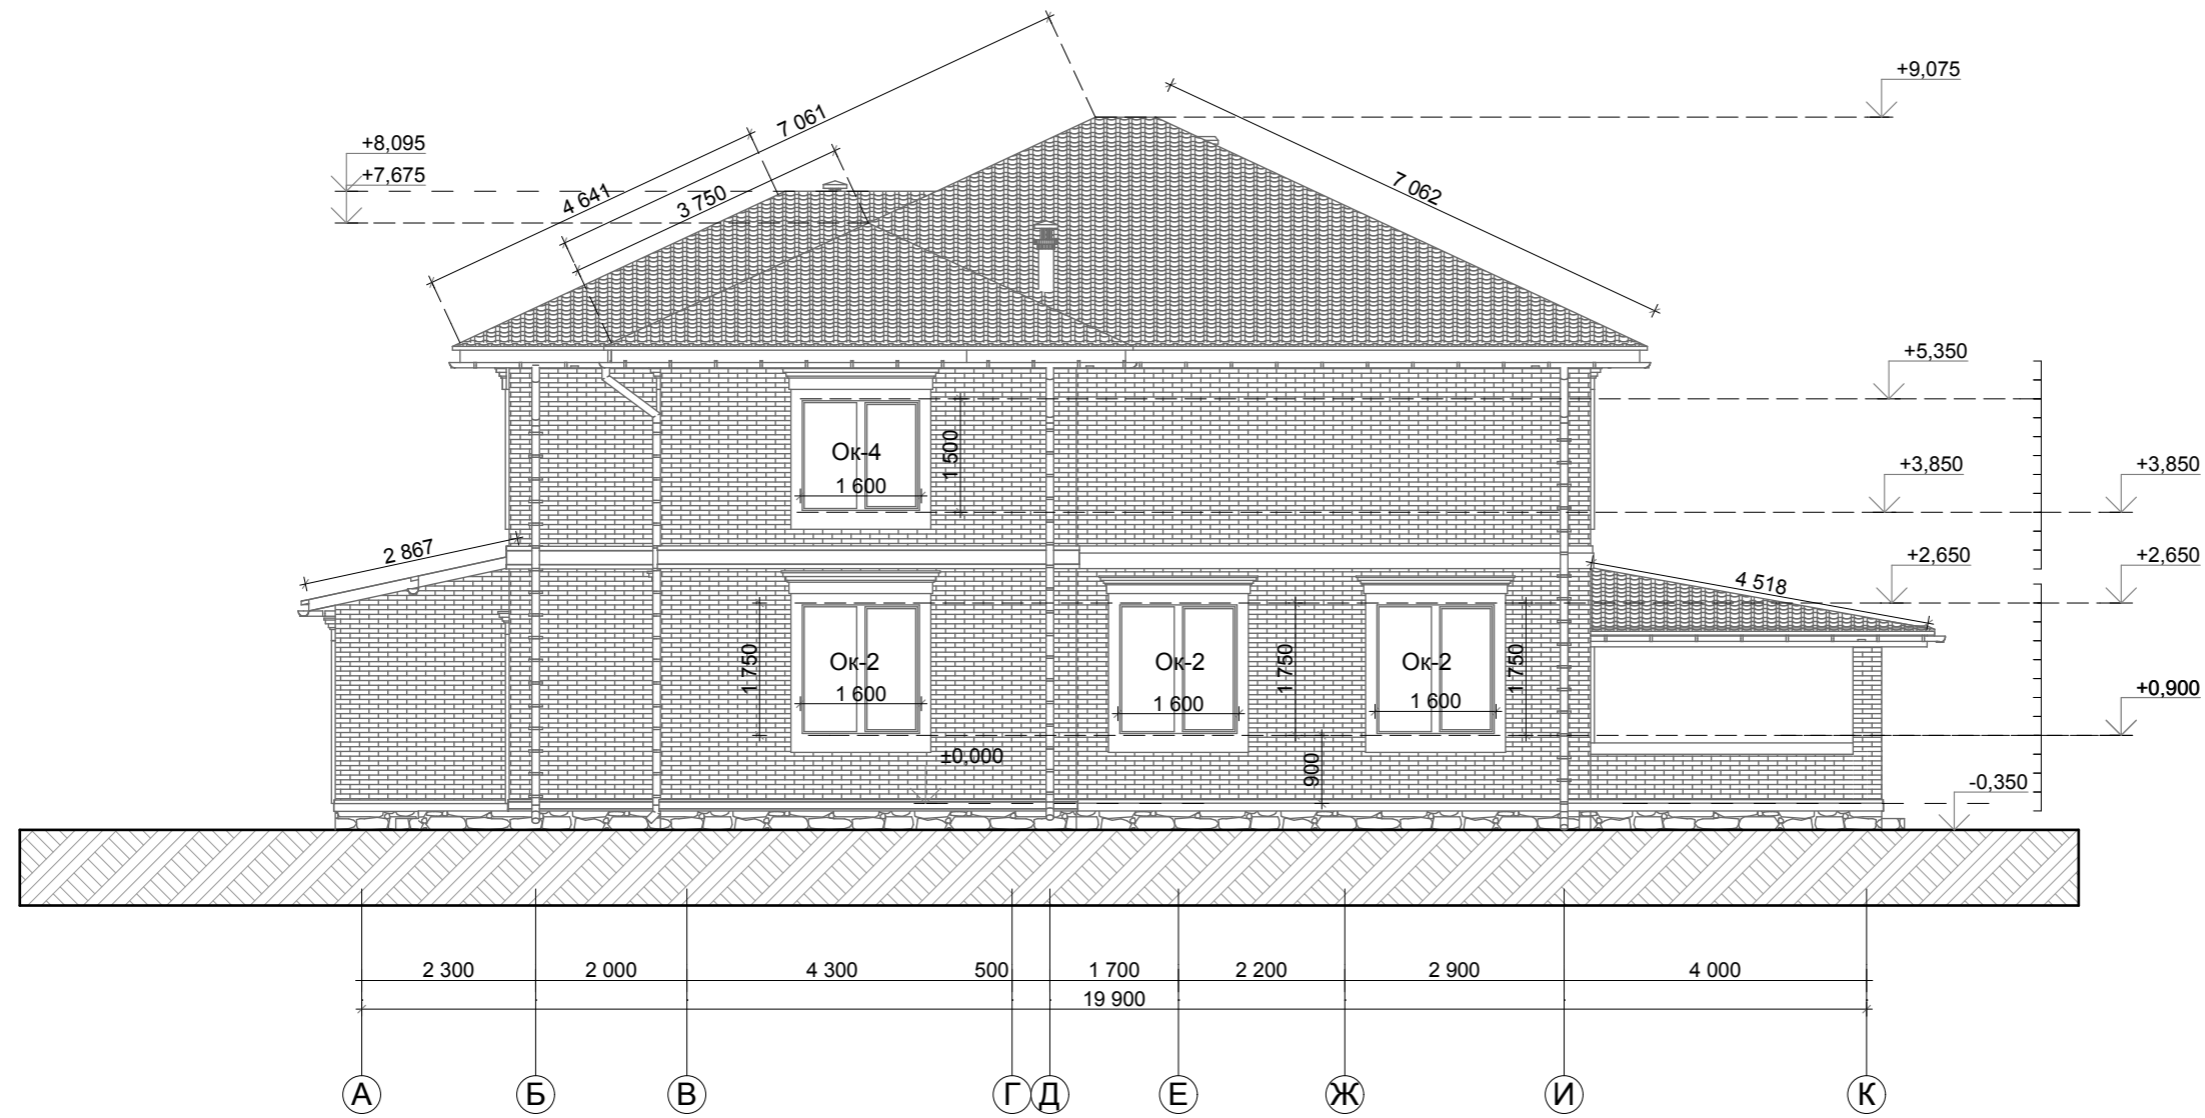

						-АР				
						Всеволожский район, вблизи дер. Скотное, ДНП "Бобровое", переулок 2				
Изм	Кол	уч	Лист	№ док	Подпись	Дата	Стадия	Лист	Листов	
Директор							Индивидуальный жилой дом	П	10	17
Архитектор										
Проверил							Фасад А-К М 1:100			

Фасад К-А

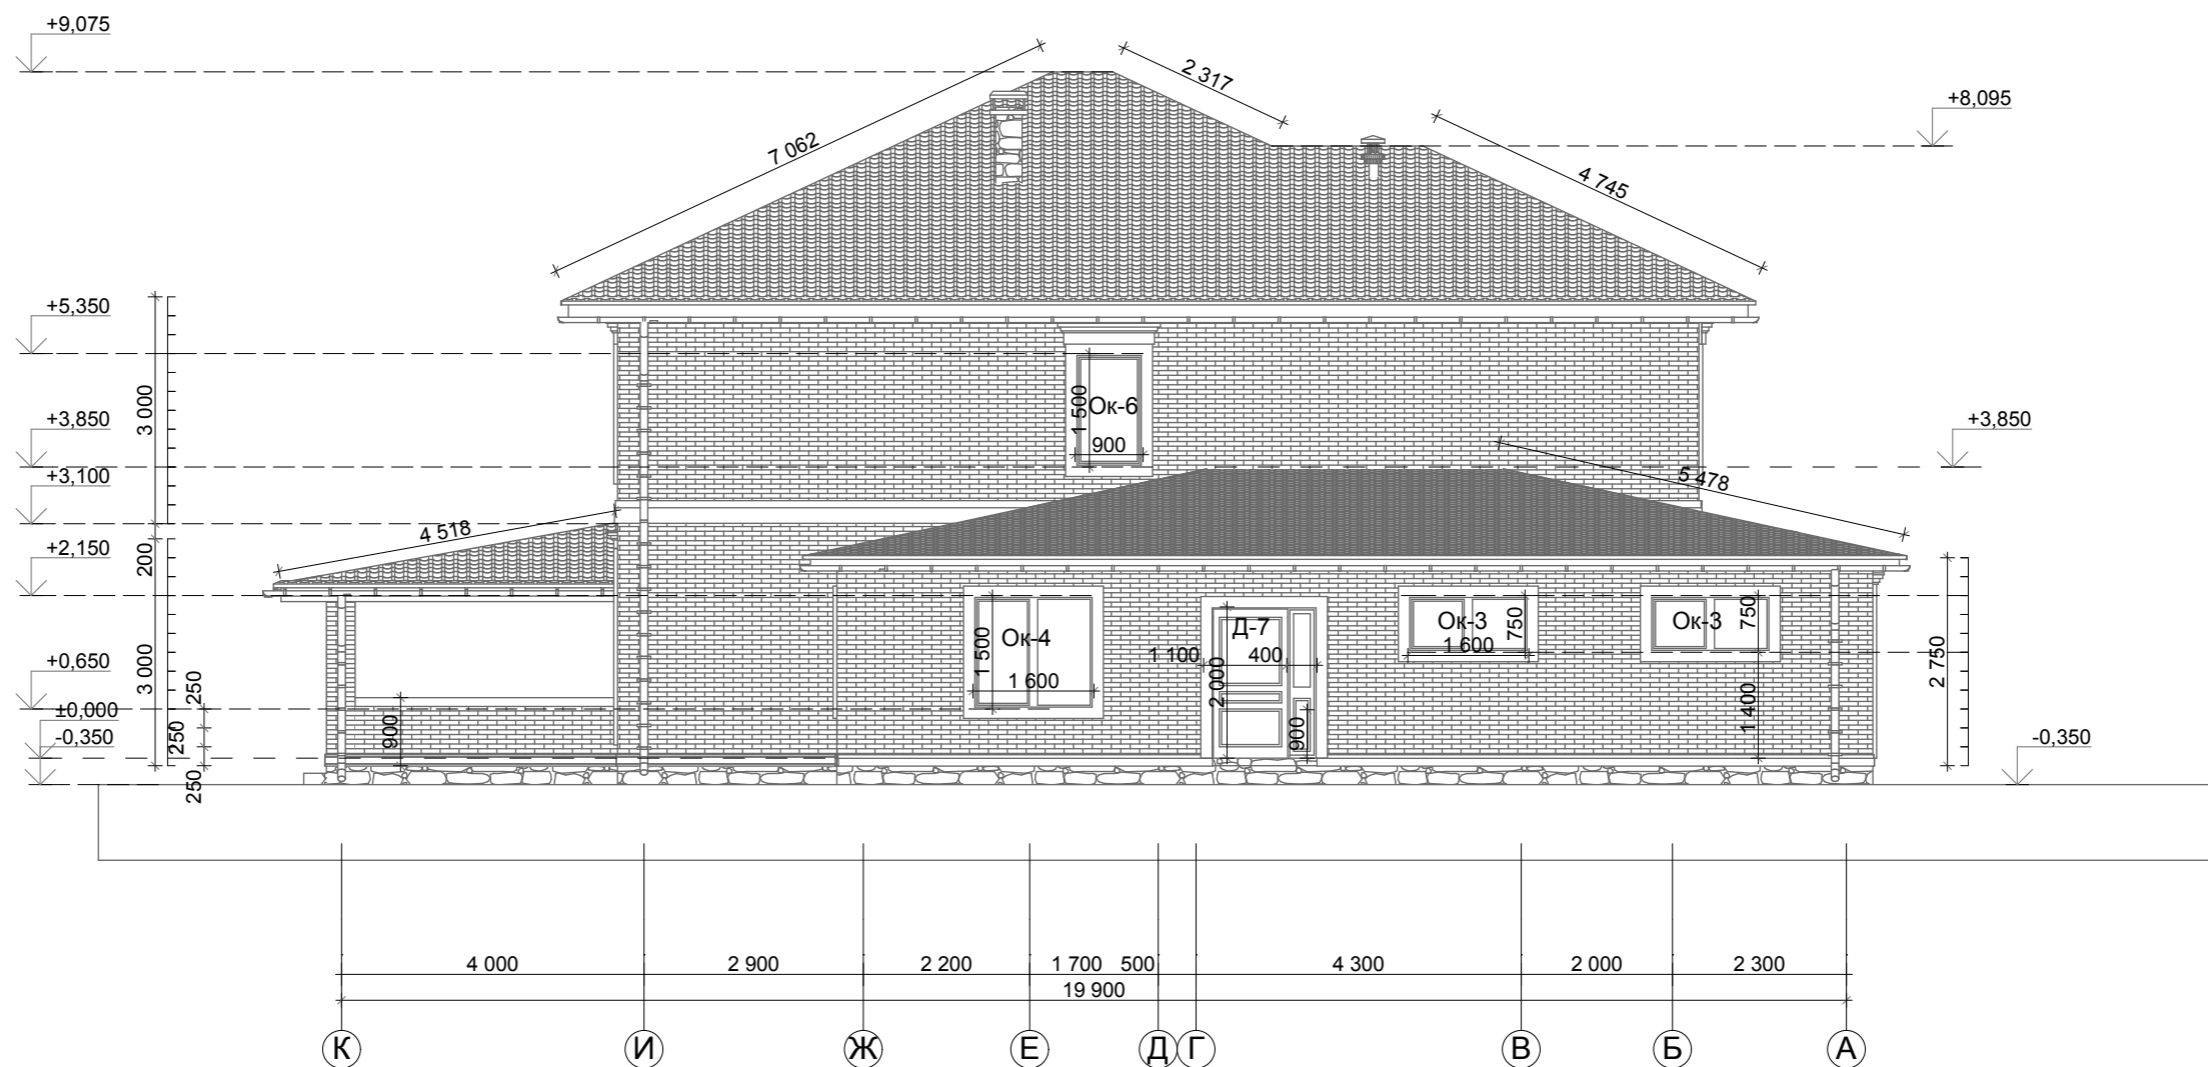

						-АР				
						Всеволожский район, вблизи дер. Скотное, ДНП "Бобровое", переулок 2				
Изм	Кол	уч	Лист	№ док	Подпись	Дата	Индивидуальный жилой дом	Стадия	Лист	Листов
Директор								П	12	17
Архитектор										
Проверил							Фасад К-А М 1:100			

Спецификация элементов заполнения проёмов

наименование	эскиз	наименование	кол-во	примечание	наименование	эскиз	наименование	кол-во	примечание
Д-1		Двери 900X2000, дверь наружная, левая с окном	1	Входная дверь	Ок-1		Окна 2250x2800 двухкамерное	1	Гостиная
Д-2		800x2000 дверь остекленная ,правая 800x2000 дверь остекленная ,левая	6 4	Прихожая, кабинет, спальни, трен.зал Тамбур, Спальня 2 эт., котельная	Ок-2		1750x1600 двухкамерное	4	Столовая, кухня, кабинет
Д-3		700x2000 дверь глухая, правая 700x2000 дверь глухая, левая	2 4	С.у., кладовая Гардероб, трен.зал, с.у 2 эт., ванная комната	Ок-3		750x1600 двухкамерное	2	Гараж
Д-4		800x2000 дверь-купе	2	Постирочная, гардероб 2эт.	Ок-4		1500x1600 двухкамерное	6	Трен.зал, спальни 2 эт.
Д-5		1600x2000 двери-купе двустворчатые	1	Кухня	Ок-5		1500x2800 двухкамерное	2	Спальни 2 эт.
Д-6		2800x2000 двери распашные с боковыми окнами	1	Кухня	Ок-6		1500x900 двухкамерное	1	Лестница
Д-7		900x2000 дверь входная с окном	1	Котельная					
Д-8		2500x2150 ворота гаражные	2	Гараж					

	-АР								
Всеволожский район, вблизи дер. Скотное, ДНП "Бобровое", переулок 2									
Изм	Кол	учЛист	№ док	Подпись	Дата	Индивидуальный жилой дом	Стадия	Лист	Листов
							П	3	17
Общие данные									

