
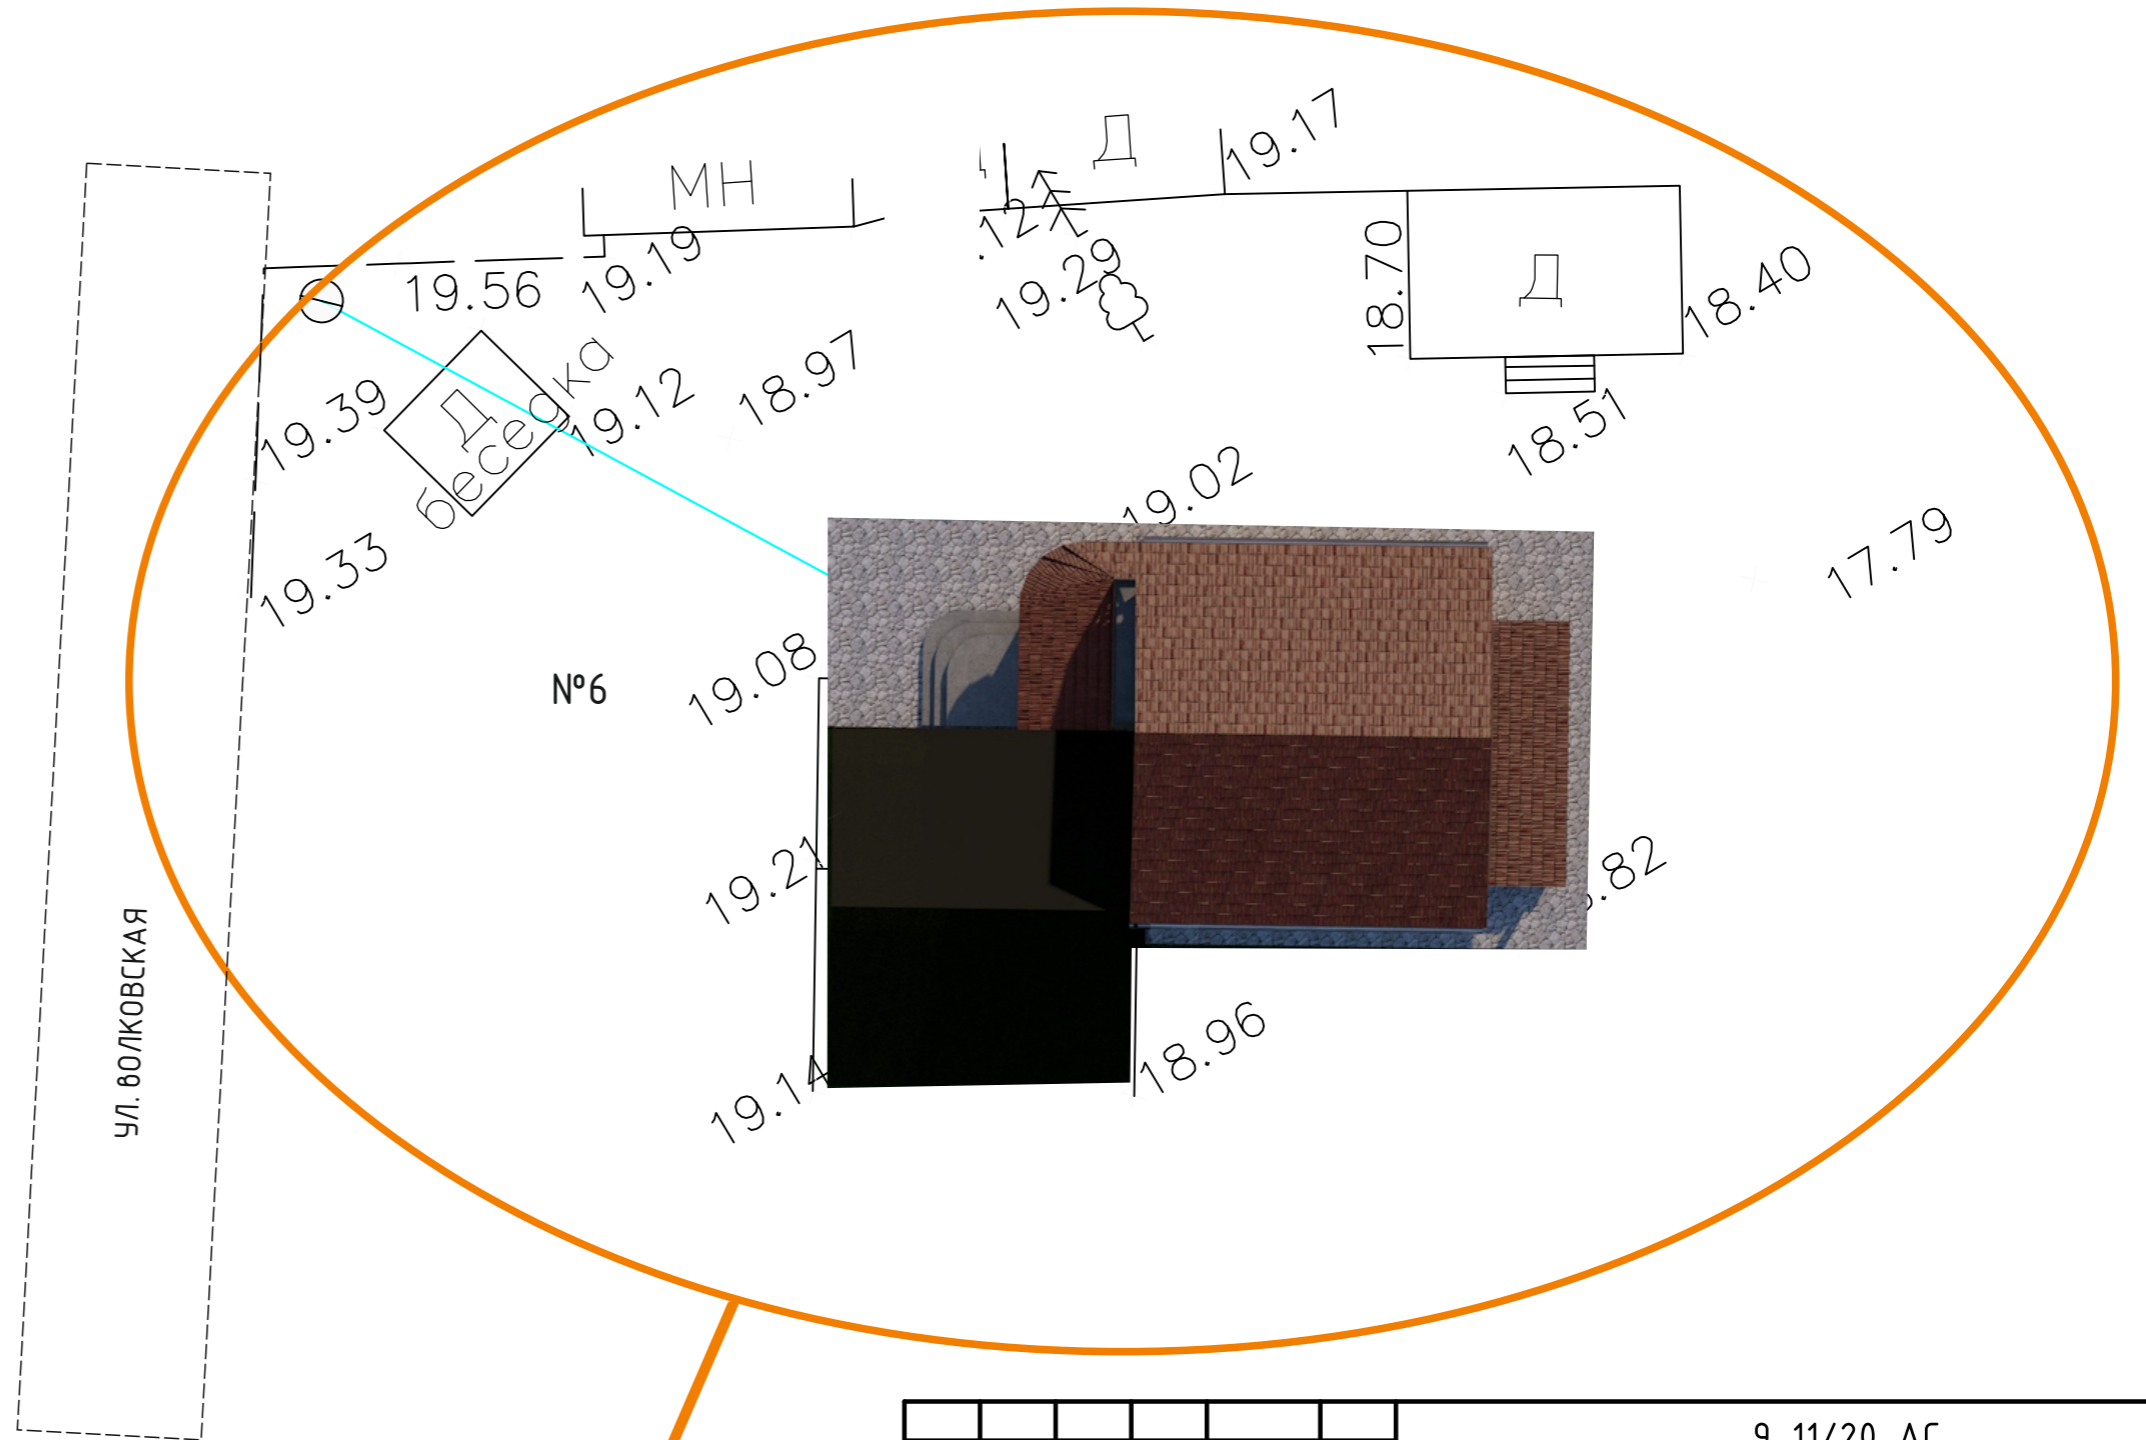



ГЕНЕРАЛЬНЫЙ ПЛАН 1:500

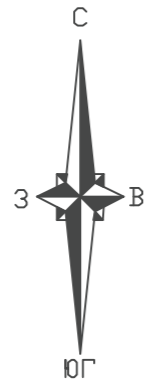

Проектируемый участок


						9-11/20-АС			
						Пристройка к жилому дому по адресу: Ленинградская область; Всеволожский р-н, г. Всеволожск, ул. Волковская, дом №6			
Изм.	Колуч.	Лист	№Док.	Подп.	Дата	Пристройка к жилому дому	Стадия	Лист	Листов
ГАП					2020		П	2	
Разраб						ГЕНЕРАЛЬНЫЙ ПЛАН м 1:500			

Схема фундаментной ленты
1:100.

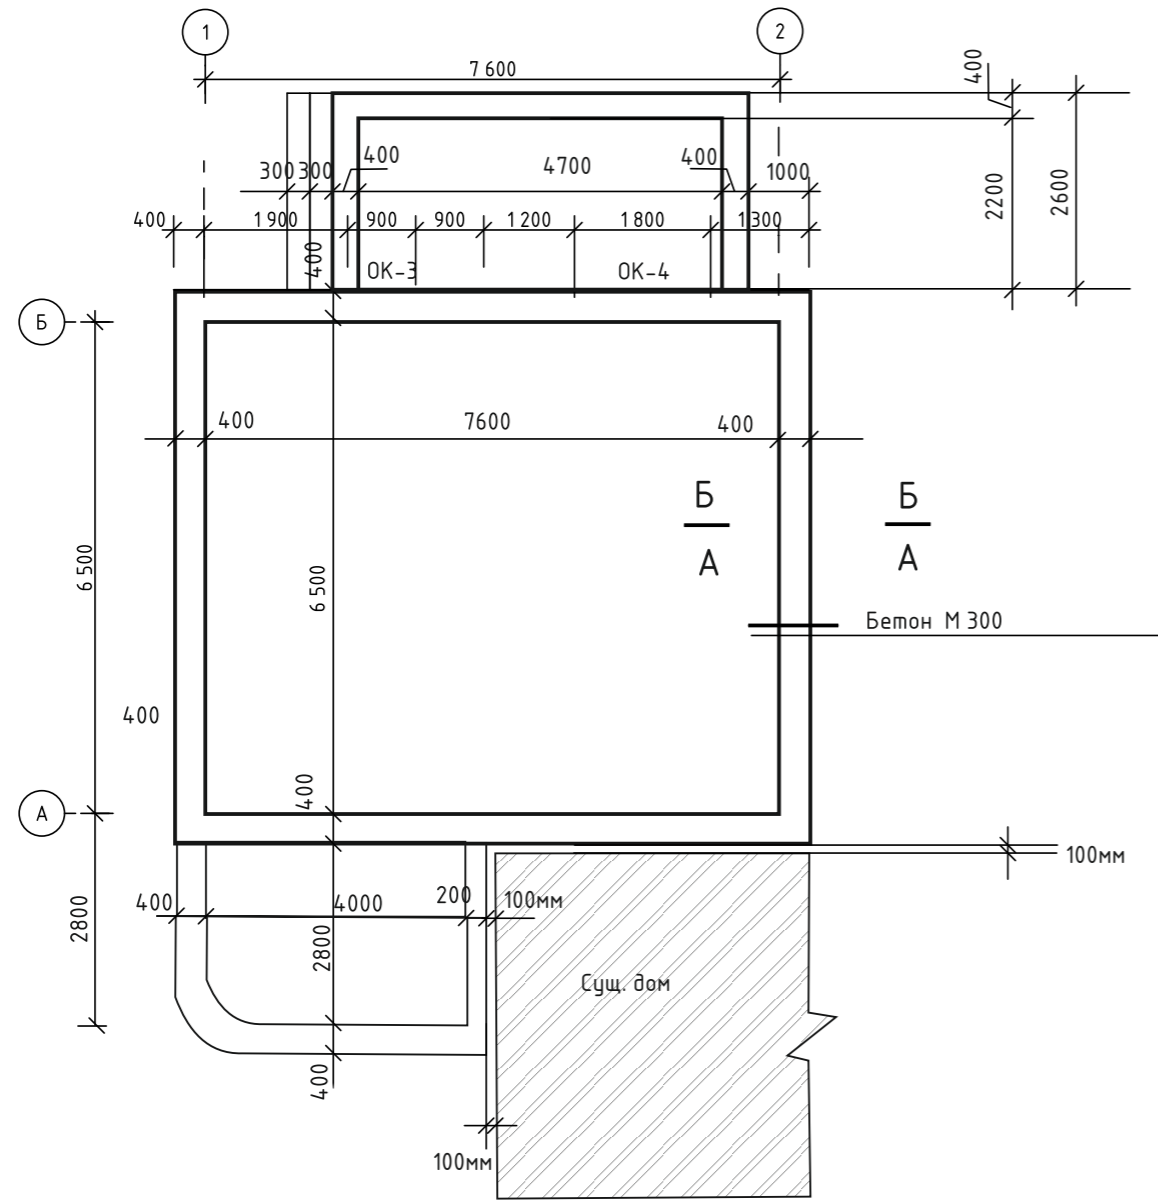


Сечение Б-Б

Схема заложения мелкозаглубленного ленточного фундамента

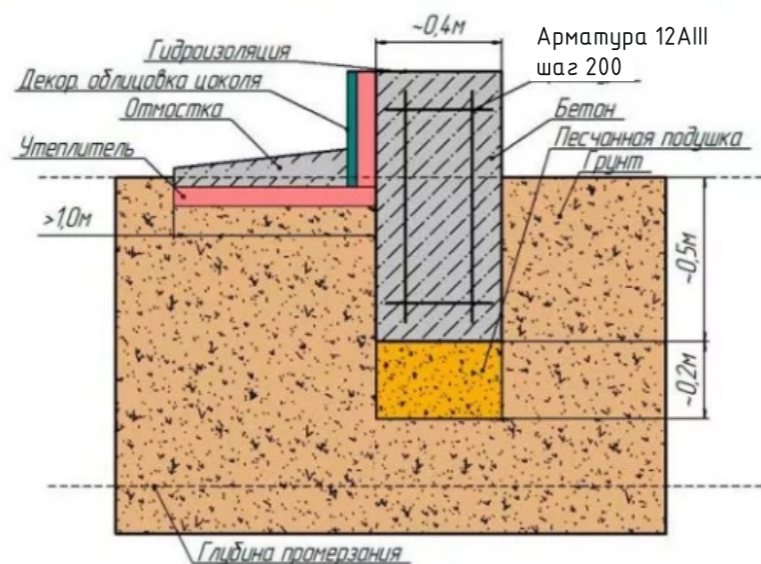


Сечение А-А

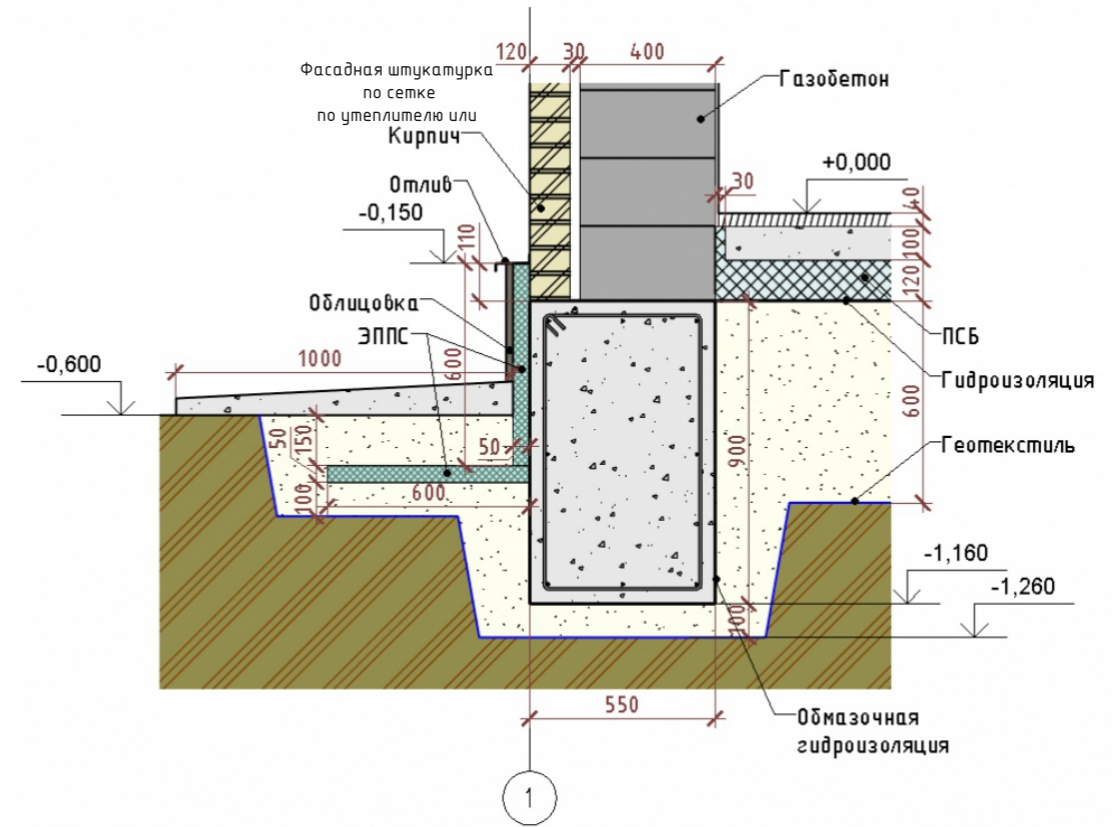

Столбчатые монолитные фундаменты из бетона М 300 – 20 м³
 Размеры входной группы уточнить разбивкой осей пристройки.
 Перед началом отрывки траншей под устройство фундаментов
 вызвать геодезиста для выноса в натуру угловых точек
 проектируемой пристройки.
 Арматура 12AIII; –продольная – 4 стержня ; поперечная – шаг 200
 Вариант заглубления фундамента по сеч. А-А или сеч. Б-Б Заказчик
 решает с Подрядчиком после определения состава грунтов
 основания на участке.

						9-11/20-АС			
						Пристройка к жилому дому по адресу: Ленинградская область; Всеволожский р-н, г. Всеволожск, ул. Волковская, дом №6			
Изм.	Колуч.	Лист	№ Док.	Подп.	Дата	Пристройка к жилому дому	Стадия	Лист	Листов
ГАП					2020		П	3	
Разраб						Схема фундаментной ленты 1:100.			

Разрез 1-1

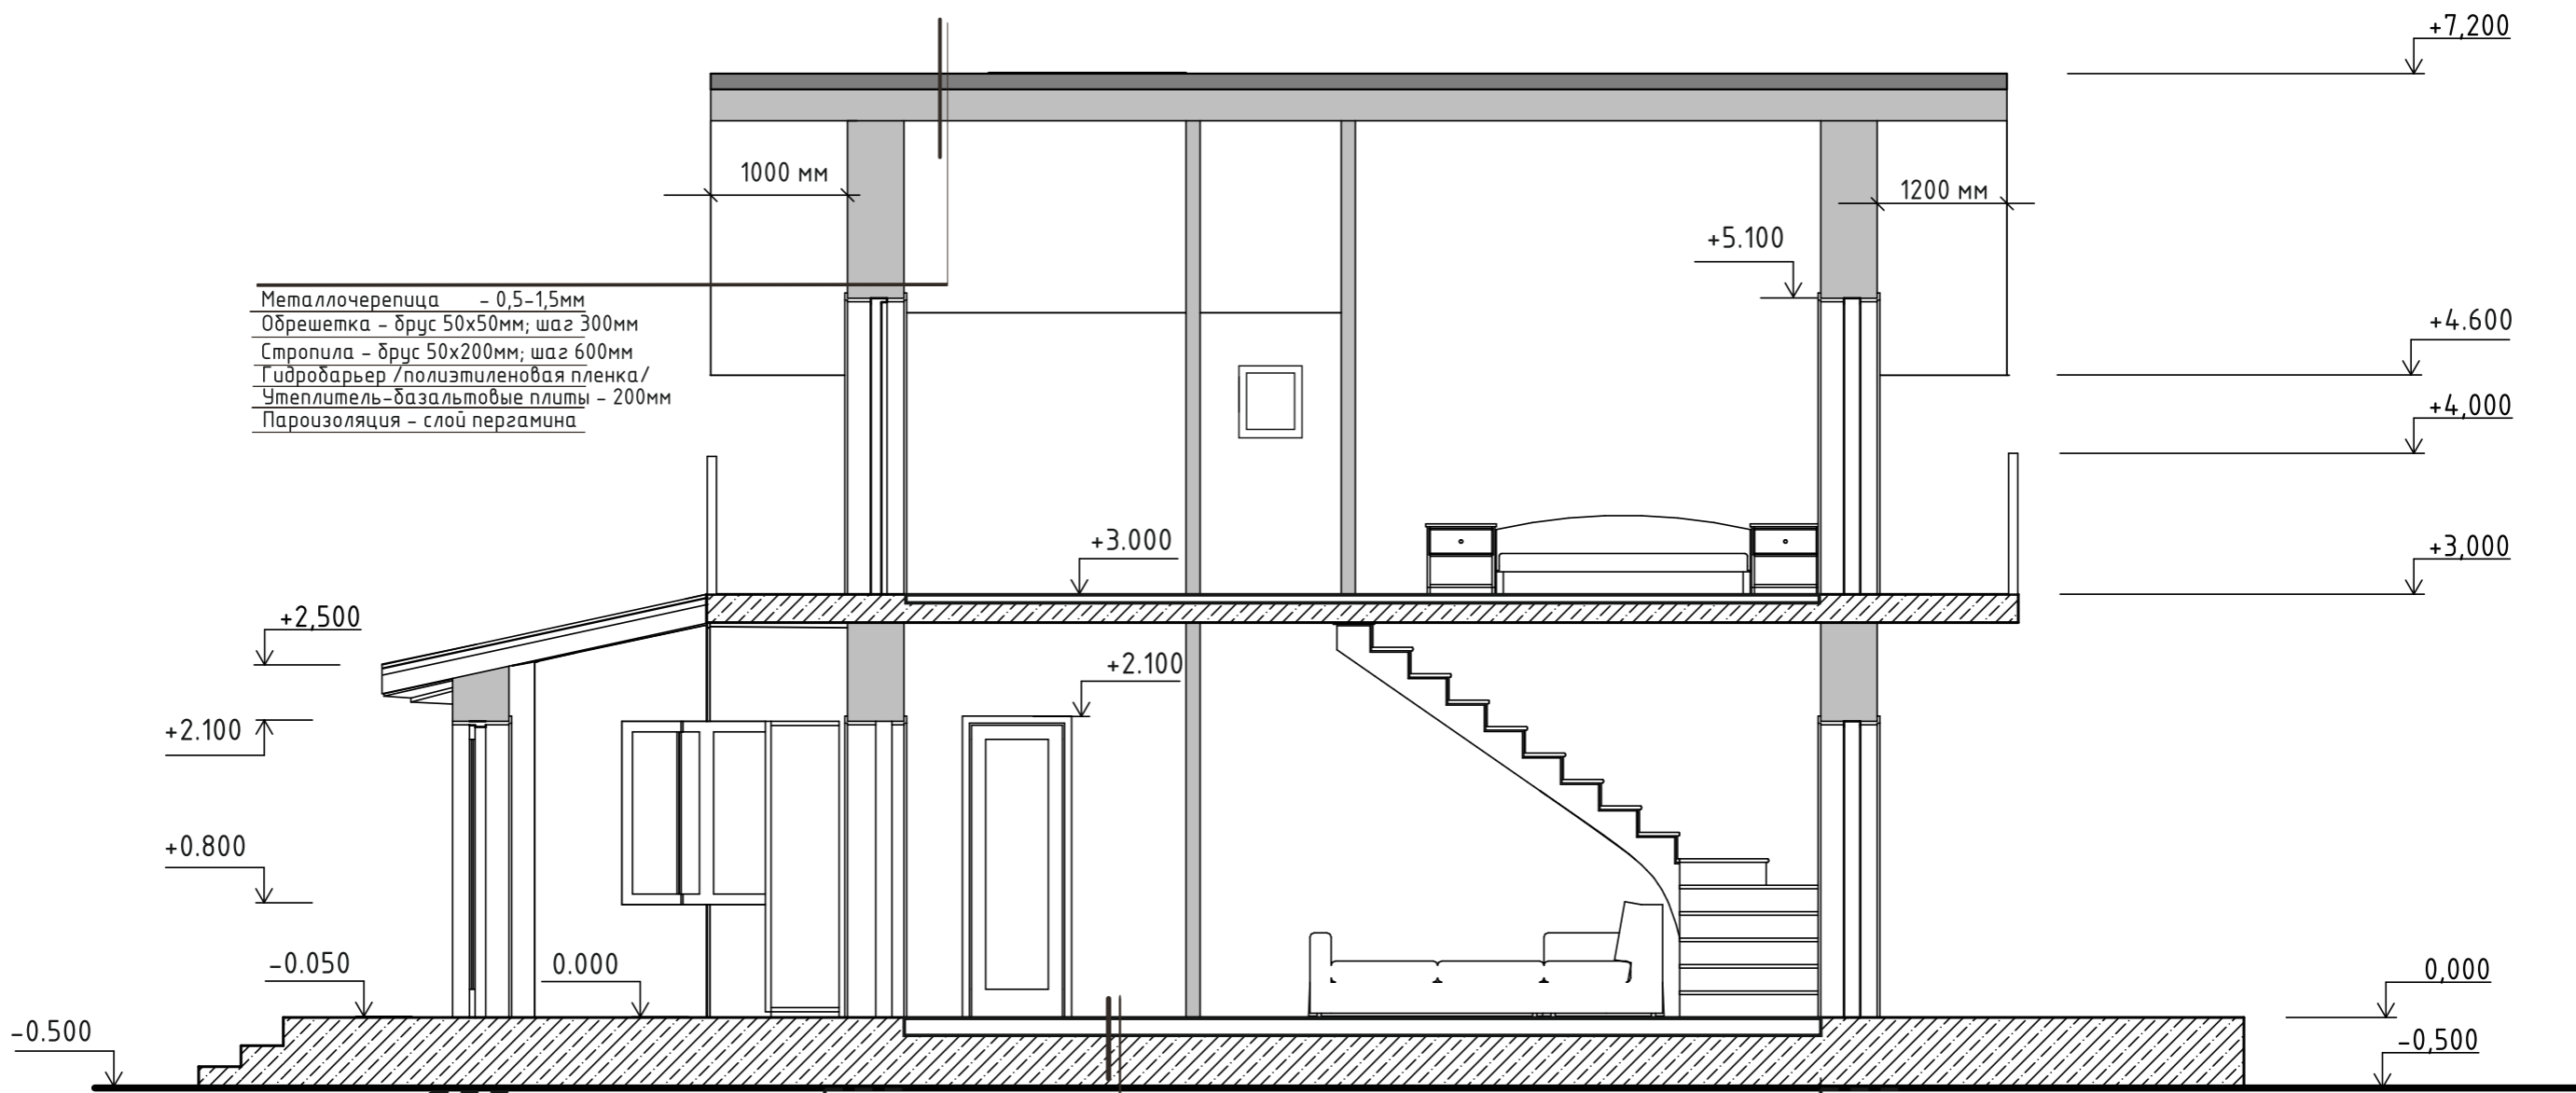


Фундаментная лента
см. л.АС-3

Фундаментная лента
см. л.АС-3

Фундаментная лента
см. л.АС-3


Фрагмент плана мансардного этажа
с дверью доступа на чердак сущ. дома

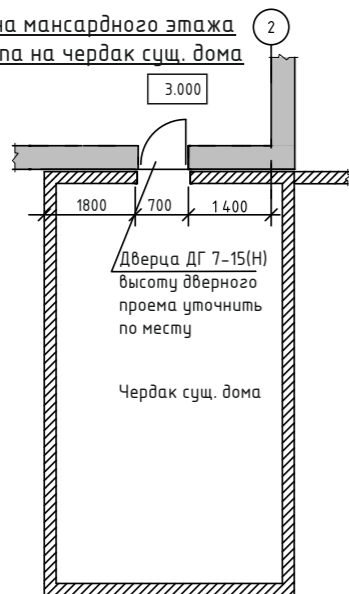

Керамогранит ГОСТ 57141-2016 - 8 мм
 Чист. стяжка с трубами теплого пола -100мм
 Теплоизоляция пеноплекс - 50 мм

						9-11/20-АС			
						Присройка к жилому дому по адресу: Ленинградская область; Всеволожский р-н, г.Всеволожск, ул.Волковская, дом №6			
Изм.	Колуч.	Лист	№Док.	Подп.	Дата	Присройка к жилому дому	Стадия	Лист	Листов
							п	6	
						Разрез 1-1			


Разрез 2-2

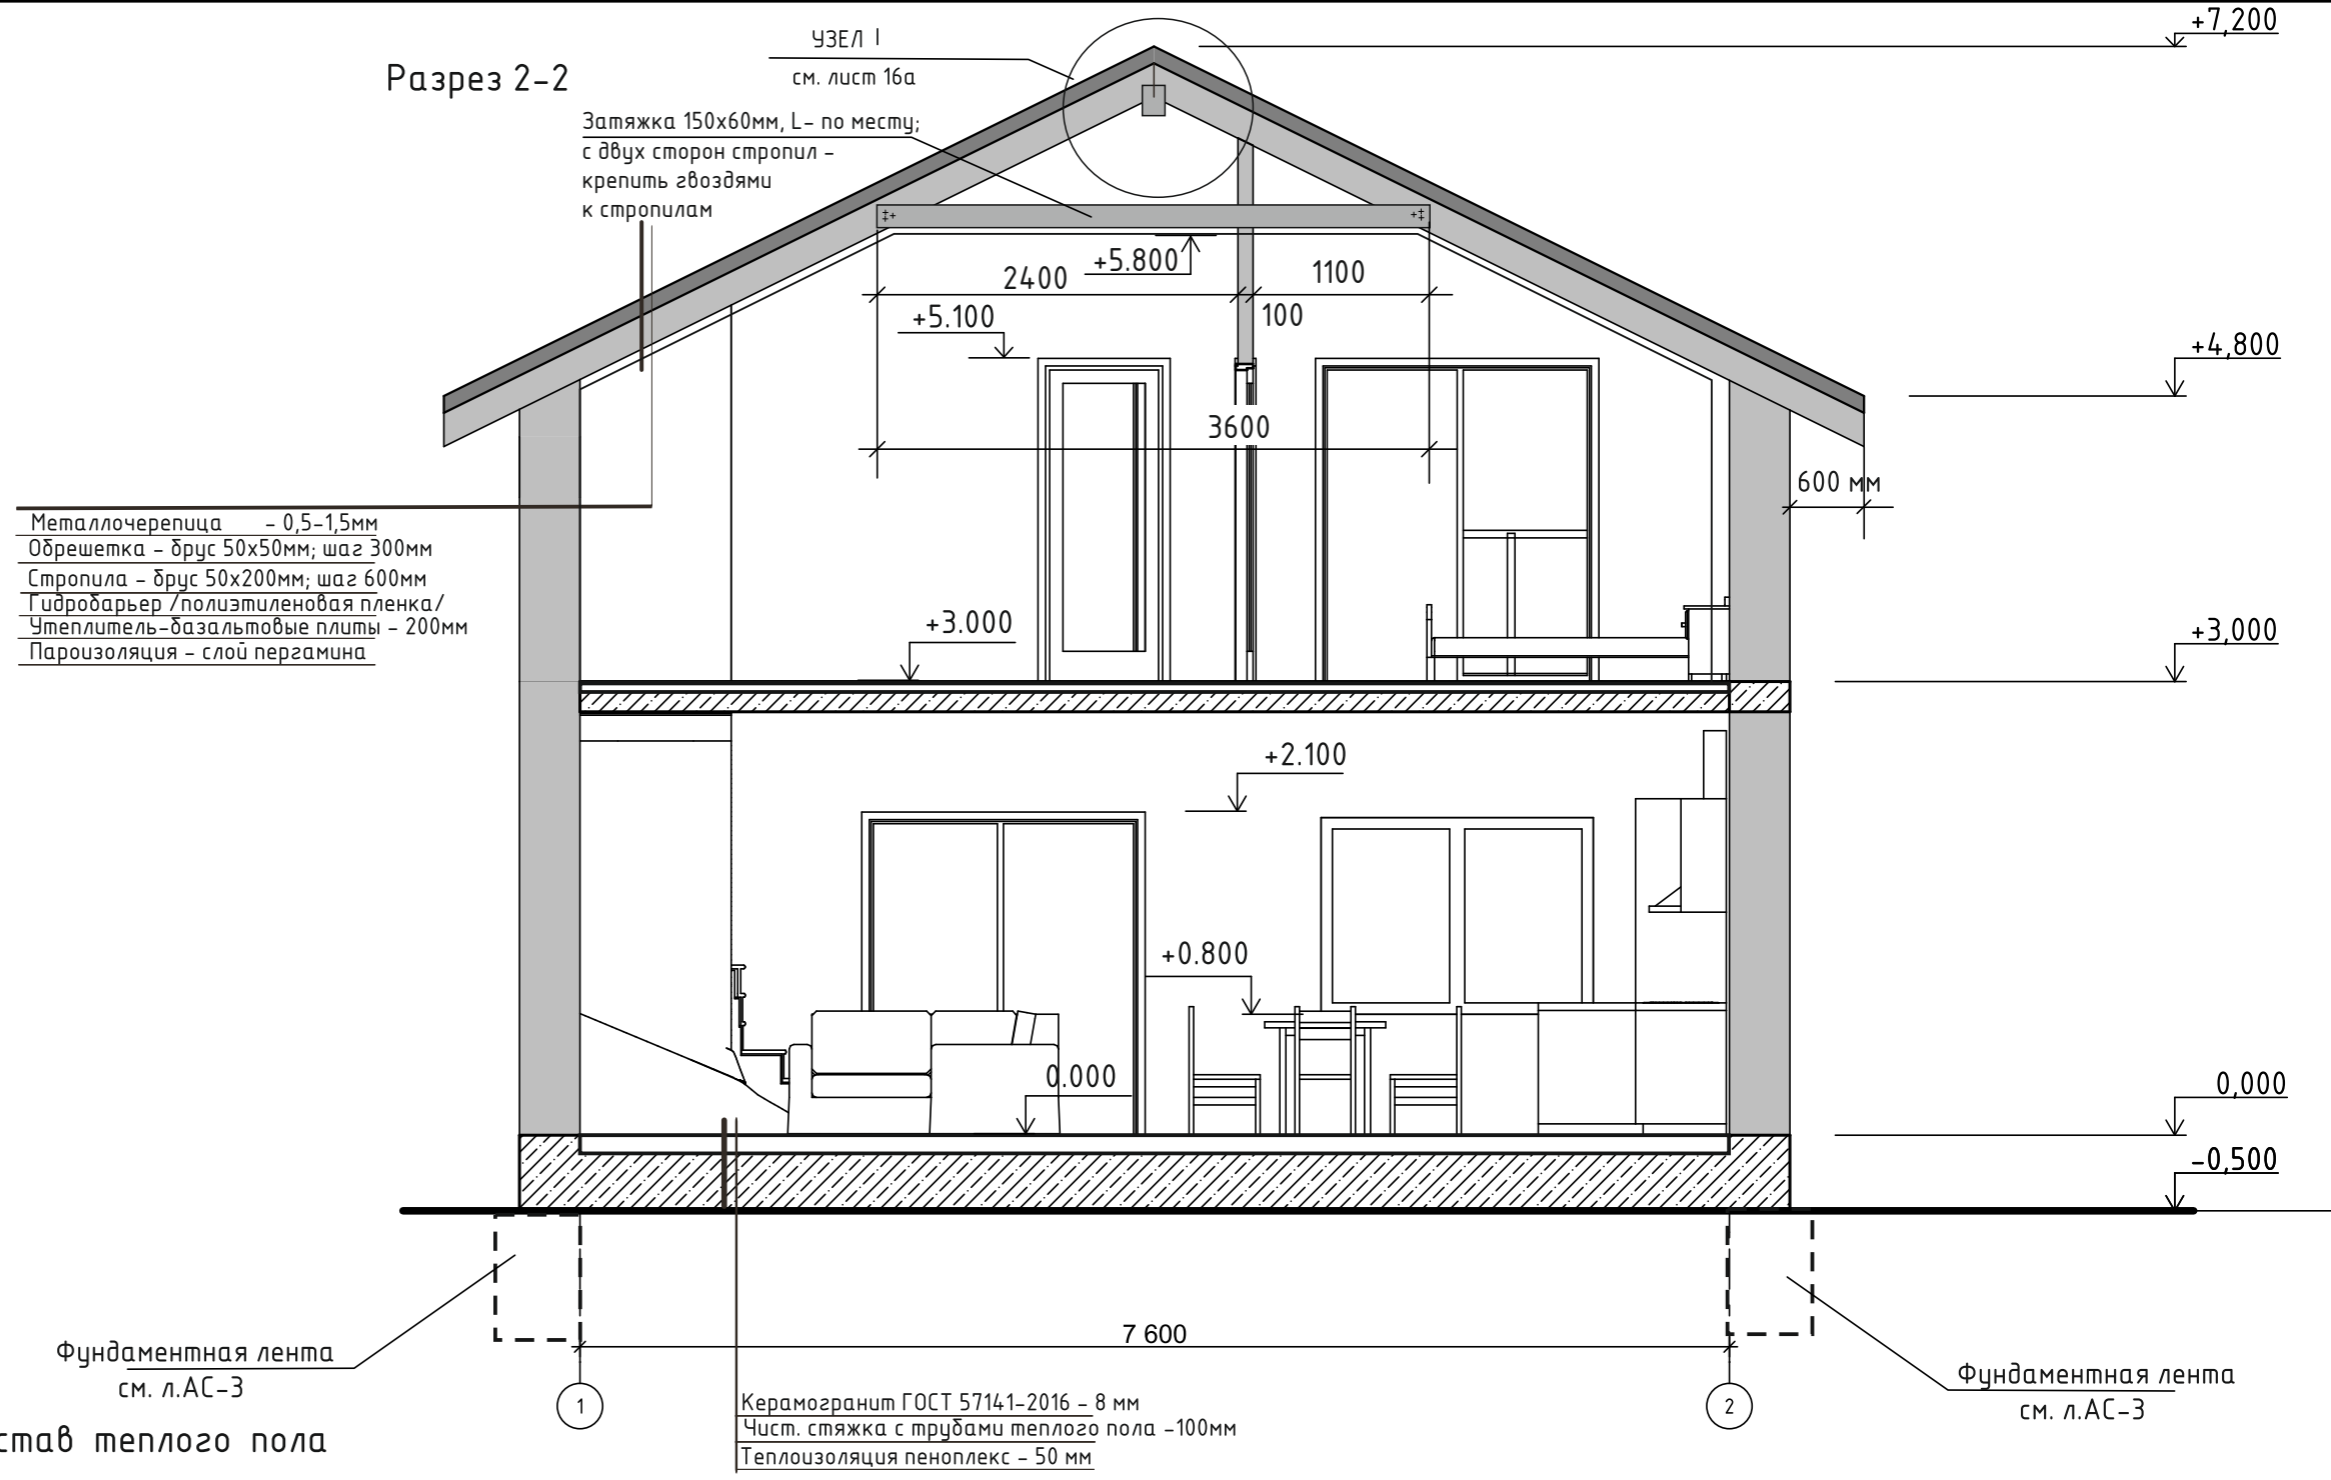



1. Арматурную сетку заложить из арматуры диаметром 6мм кл. А400; шаг 200x200мм по СП 29.13330 рулонную заводского изготовления. Сетки устанавливать на маячках с защитным слоем бетона снизу не менее 35-40мм.
2. Обеспечить нормативные условия / укрывание; смачивание/набора бетонной стяжкой должной прочности / не менее 14 дней/. В данный период кладку стен вести снаружи с подмостей и стр. лесов.
3. Складирование стр. материалов на стяжке во время ее набора прочности - запрещено!

						9-11/20-АС			
						Пристройка к жилому дому по адресу: Ленинградская область; Всеволожский р-н, г.Всеволожск, ул.Волковская, дом №6			
Изм.	Колуч.	Лист	№Док.	Подп.	Дата	Пристройка к жилому дому	Стадия	Лист	Листов
							П	7	
						Разрез 2-2			

ФАСАД в осях 2-1

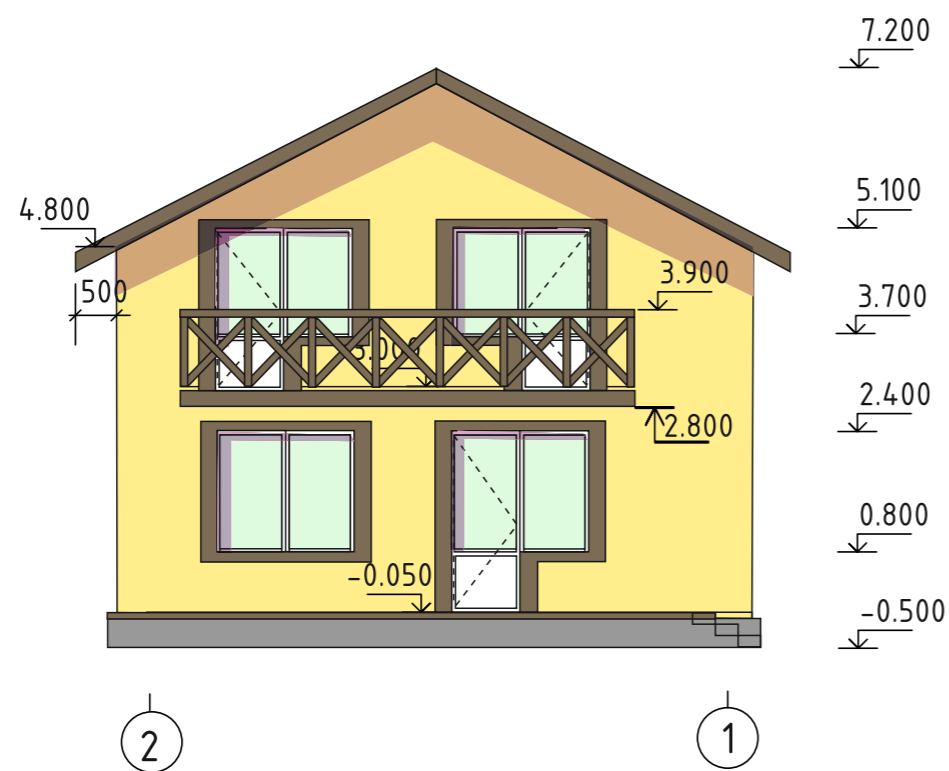


ФАСАД в осях А/1 - Б

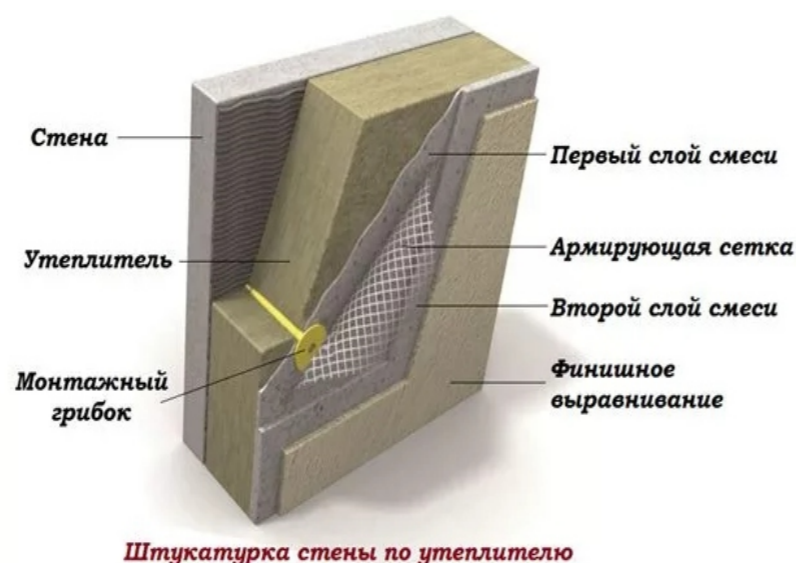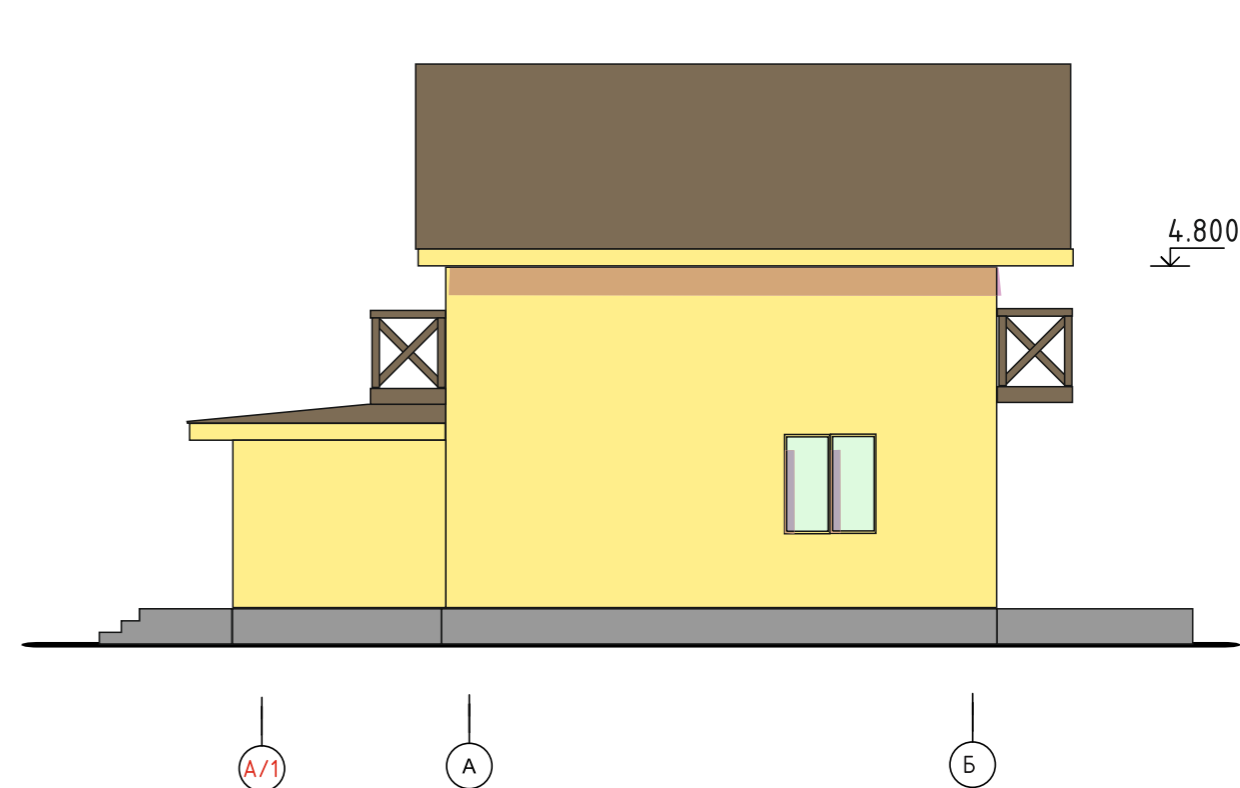

Штукатурка стены по утеплителю

1. Утеплитель – базальтовая / минеральная/ вата / негорючая/ плитная. Заложит деформационные швы по всей длине примыкания стен старого дома к новой пристройке.
 - . Закладку листов минваты производить параллельно с кладкой стен пристройки
 - . Запрещено применять пенопласт в примыкании к деревянным поверхностям
 - . Фасадную отделку вновь возводимого здания не доводить на 10 мм до поверхности стен дома / деформационный шов/.

						9-11/20-АС		
						Пристройка к жилому дому по адресу: Ленинградская область; Всеволожский р-н, г. Всеволожск, ул. Волковская, дом №6		
Изм	Кол	Лист	№док	Подпись	Дата	СТАДИЯ	ЛИСТ	ЛИСТОВ
ГАП					2020	Пристройка к жилому дому	II	8
Разраб								
ФАСАДЫ в осях 2-1; А/1-Б								

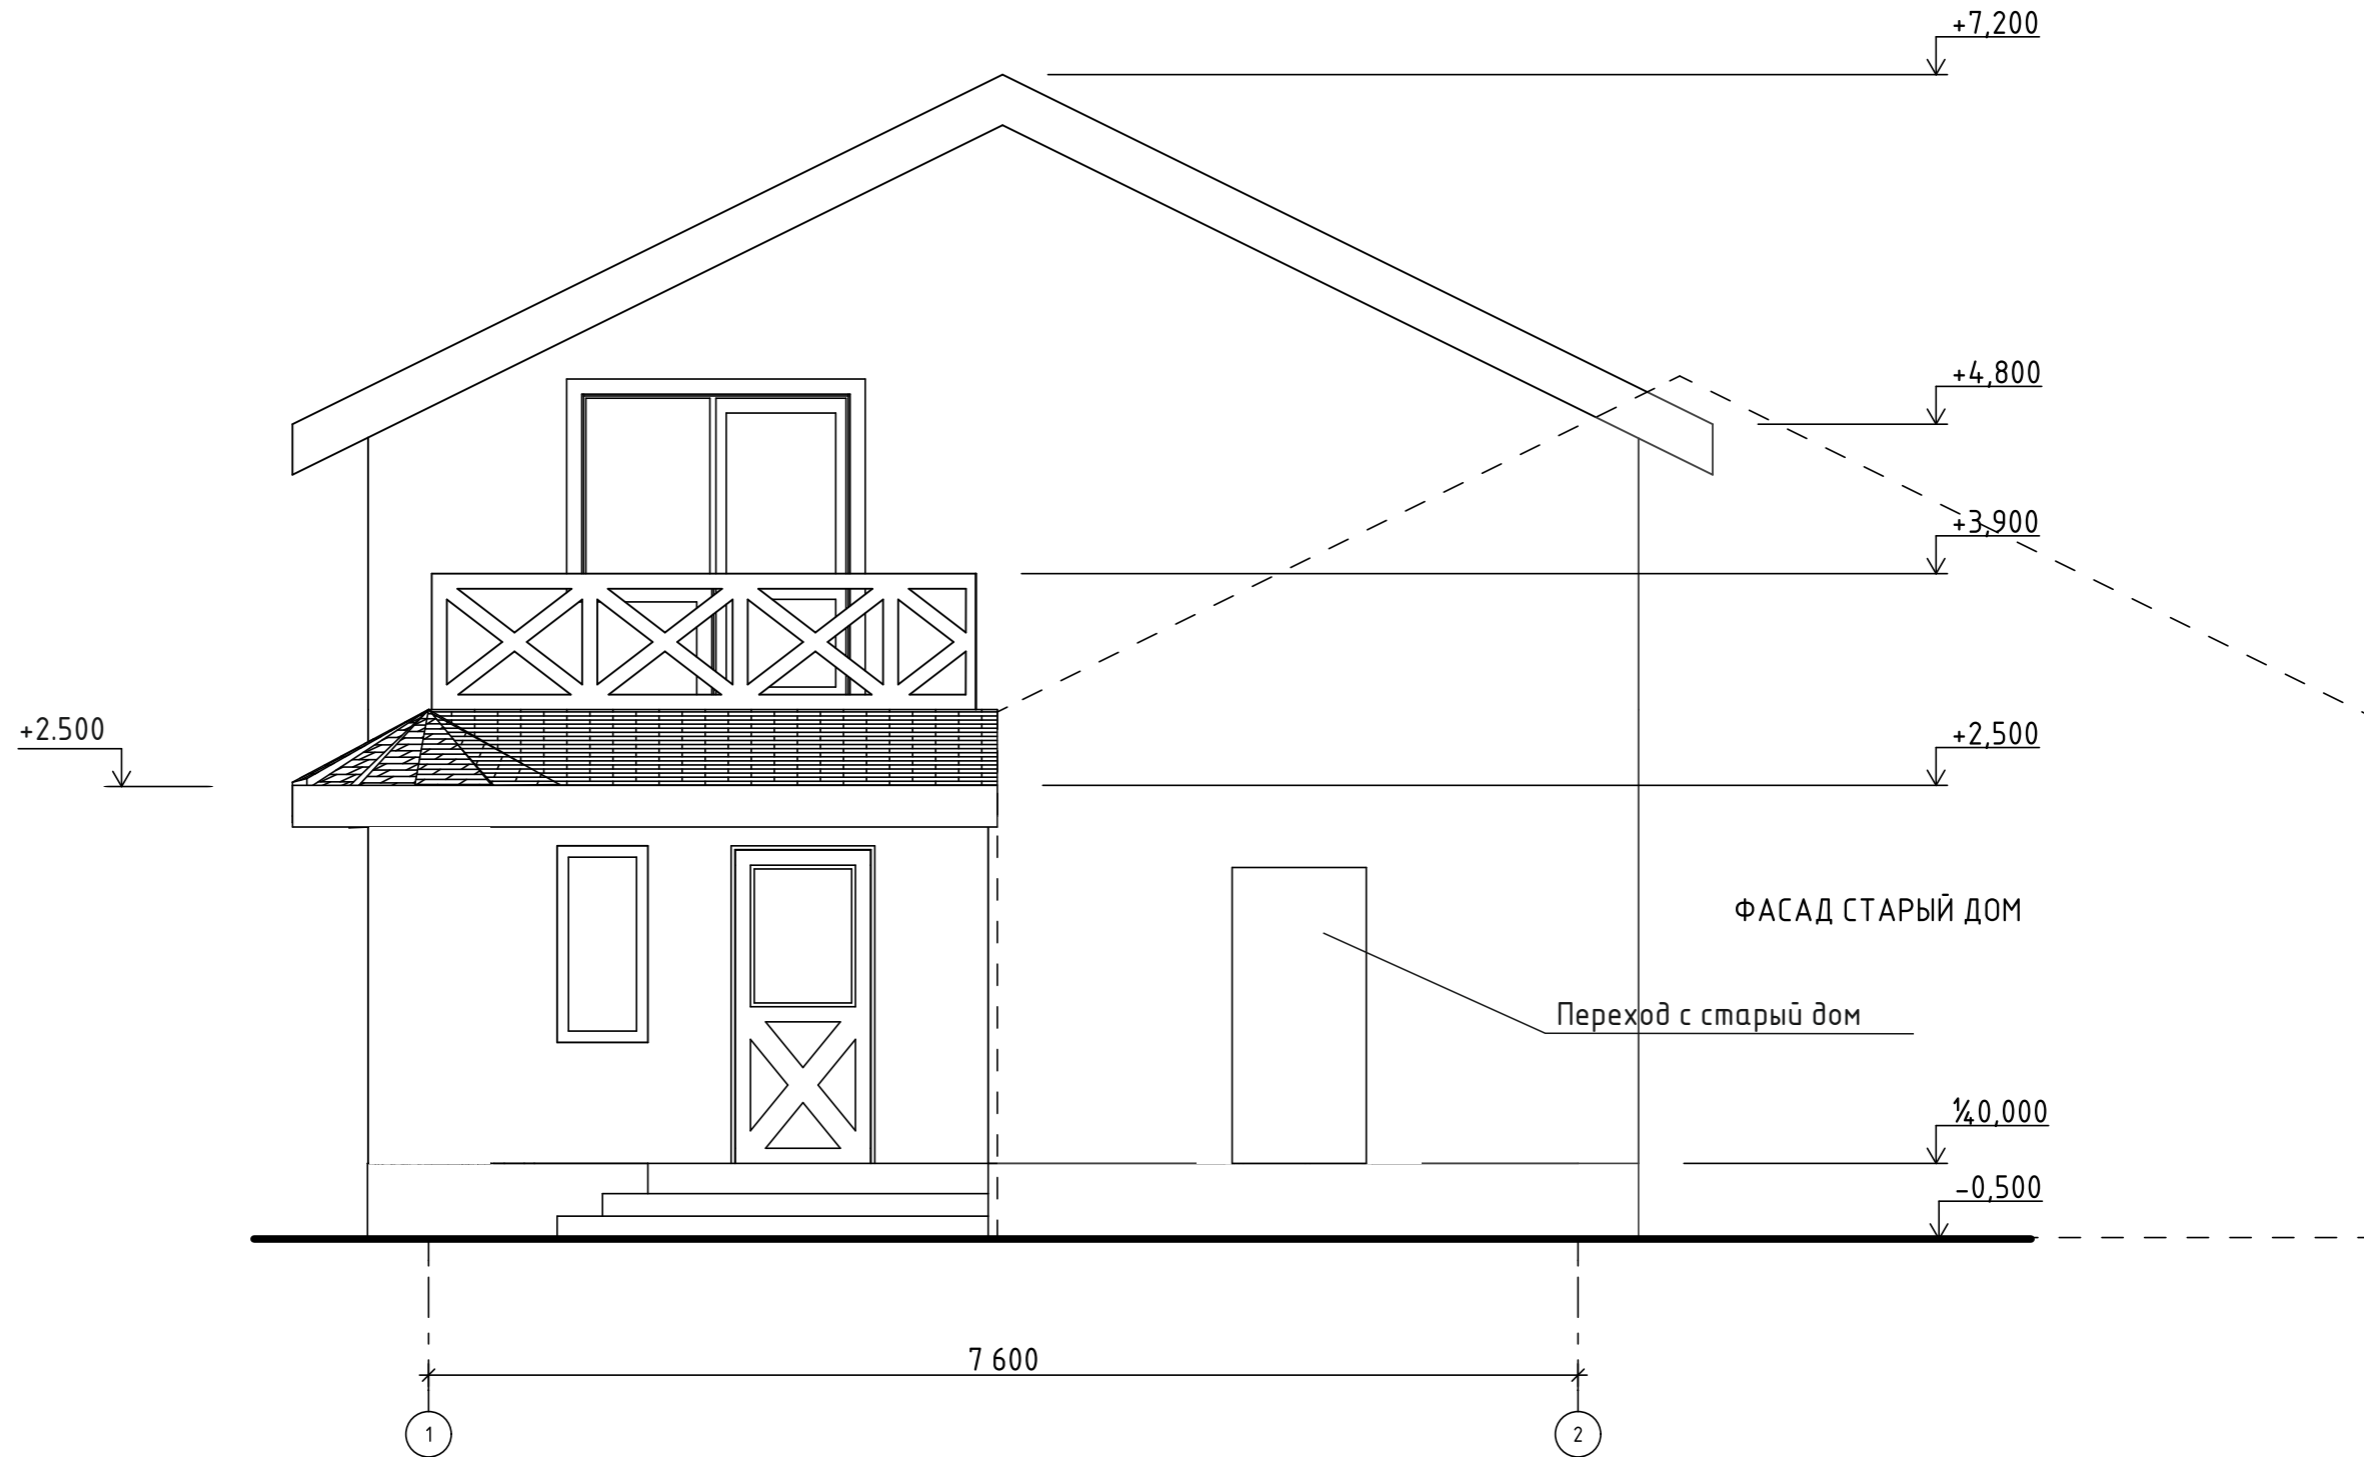

ВЕДОМОСТЬ НАРУЖНОЙ ОТДЕЛКИ

Тип	Наименование	Прим.
Тип 1 цоколь	Облицовка природным плитным камнем. Цвет - бежево-песочный	
Тип 2 стены	Фасадная штукатурка типа «Короед» Цвет по каталогу.	
Тип 3 детали фасада	Фасадная штукатурка типа «Короед» Цвет по каталогу.	
Тип 4 окна, двери колонны	Металлопластик 2-х- 3-х камерный стеклопакет - /цвет темно-коричневый/	
Тип 5 карнизы	Окраска яхтенным лаком за 2 раза /цвет -белый или «мореный дуб» /	

						9-11/20-АС		
						Пристройка к жилому дому по адресу: Ленинградская область; Всеволожский р-н, г.Всеволожск, ул.Волковская, дом №6		
Изм.	Колуч.	Лист	№Док.	Подп.	Дата	Пристройка к жилому дому		Листов
						Стадия	Лист	Листов
						п	10	
						Фасад в осях 1-2		



						9-11/20-АС			
						Пристройка к жилому дому по адресу: Ленинградская область; Всеволожский р-н, г.Всеволожск, ул.Волковская, дом №6			
Изм.	Колуч.	Лист	№Док.	Подп.	Дата	Пристройка к жилому дому	Стадия	Лист	Листов
ГАП					2020		П	19	
Разраб						Визуализация. Вид 1			