


План первого этажа.

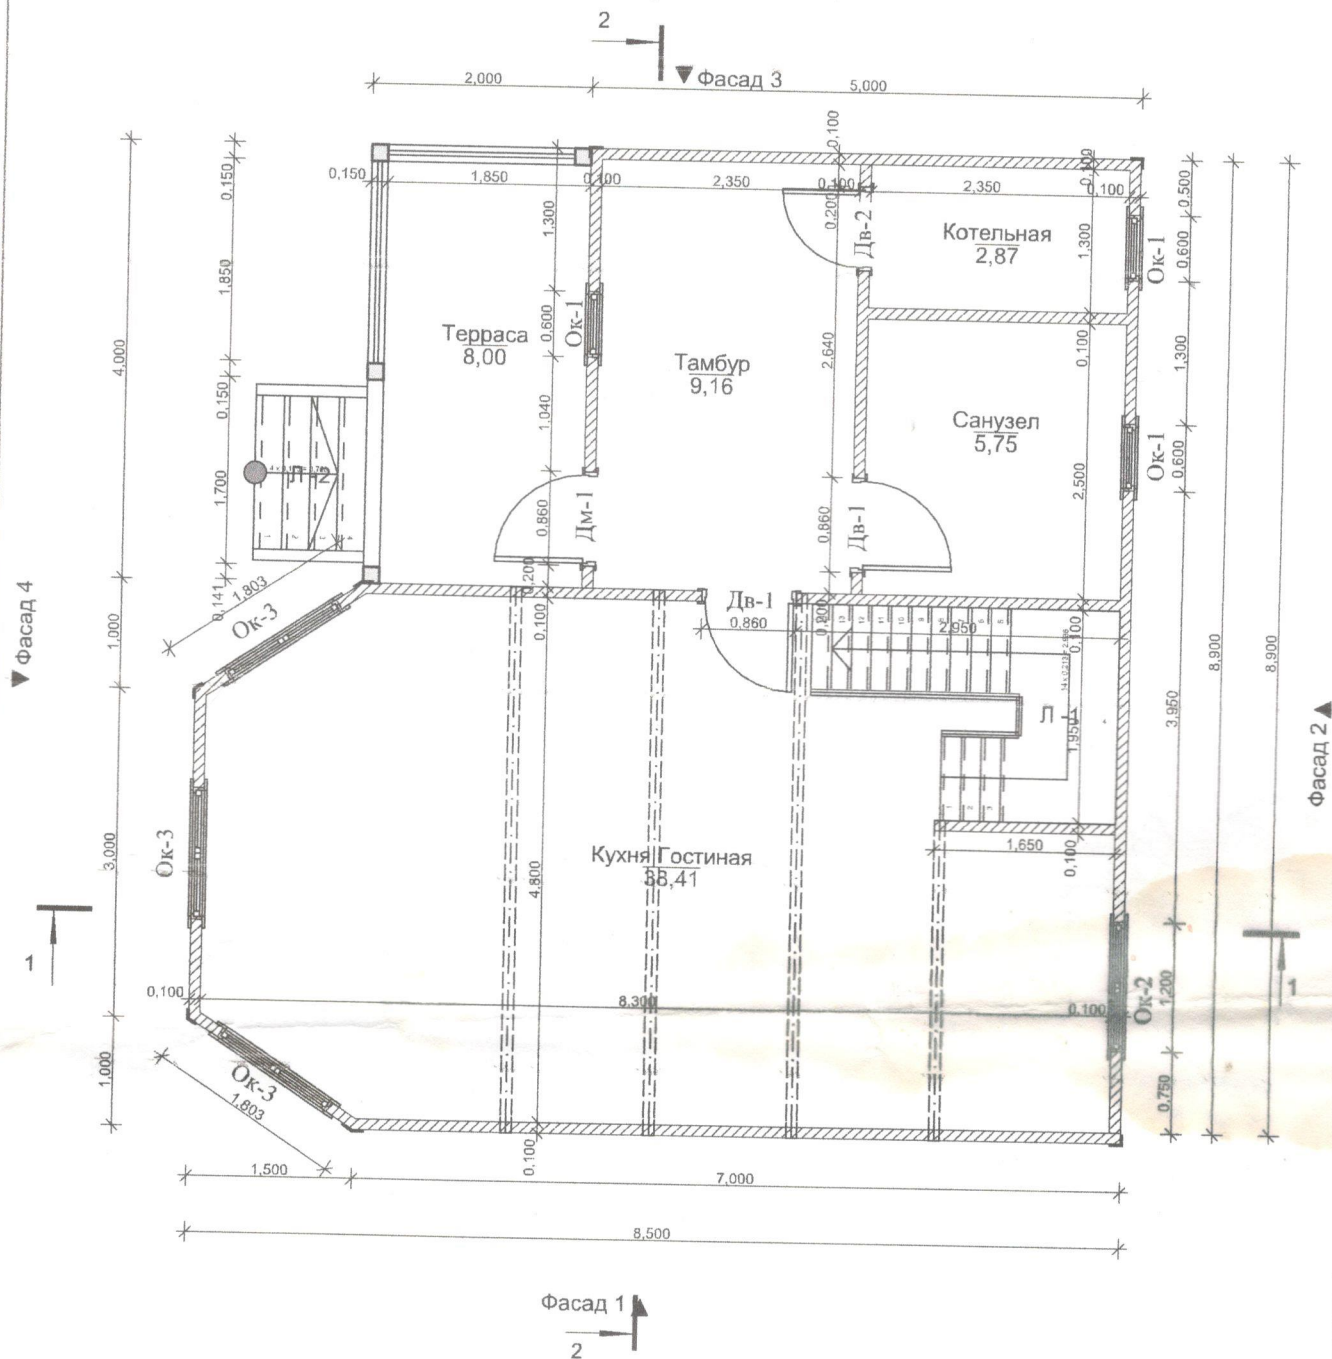

Спецификация столярных изделий.

Ок-1 Окно (600-1400)	-3шт.
Ок-2 Окно (1200-1400)	-2шт.
Ок-3 Окно (1200-1600)	-3шт.
Ок-4 Окно (1200-1200)	-2шт.
Ок-5 Окно (1200-1000)	-2шт.
Дм -1 Дверь Металлическая (860-2050)	-1шт.
Дф -1 Дверь филенчатая (860-2050)	-5шт.
Дф-2 дверь филенчатая (760-2050)	-1шт.
Л-1 Лестница мансардная	-1шт.
Л-2 Лестница входа	-1шт.

Экспликация помещений первого этажа

Котельная	2,87
Кухня Гостиная	38,41
Санузел	5,75
Тамбур	9,16
Терраса	8,00
Итого	64,19 м2

Инв. № подл.	Подписи и дата	Взамен инв. №	Застройщик: #Имя заказчика		Пр. 0001 "Атлантис 2"		
			Разраб. Казаков Г.В.	07.2015			
Инв. № подл.	Подписи и дата	Взамен инв. №	*Каркасный дом 8,5х9м		Стадия	Масштаб	Лист
			План первого этажа.		П	166,67, 1:1,23	2
					"Гермес"		

