


Объект: Индивидуальная жилая застройка по адресу:
г. Москва, пос. Первомайское, дер. Каменка, КП
"Графские пруды", уч. 24

Эскизный проект

Бассейн

Москва, 2020 г.

| Спецификация помещений 1 этажа | | |
|--------------------------------|---------------------|--------------------|
| Номер | Имя | Площадь |
| 101 | Тамбур-холл | 16 м ² |
| 102 | Лестница | 11 м ² |
| 103 | Комната для массажа | 11 м ² |
| 104 | Су | 3 м ² |
| 105 | Раздевалка | 3 м ² |
| 106 | Помывочная | 12 м ² |
| 107 | Душевая | 2 м ² |
| 108 | Сауна | 9 м ² |
| 109 | Хамам | 9 м ² |
| 110 | Бассейн | 109 м ² |
| 111 | Зона отдыха | 48 м ² |
| 112 | Бар-кухня | 5 м ² |
| 113 | Тамбур | 7 м ² |
| 114 | Лестница | 12 м ² |
| 115 | Крыльцо | 3 м ² |
| 116 | Терраса нижняя | 66 м ² |
| 117 | Терраса верхняя | 28 м ² |
| | | 352 м ² |

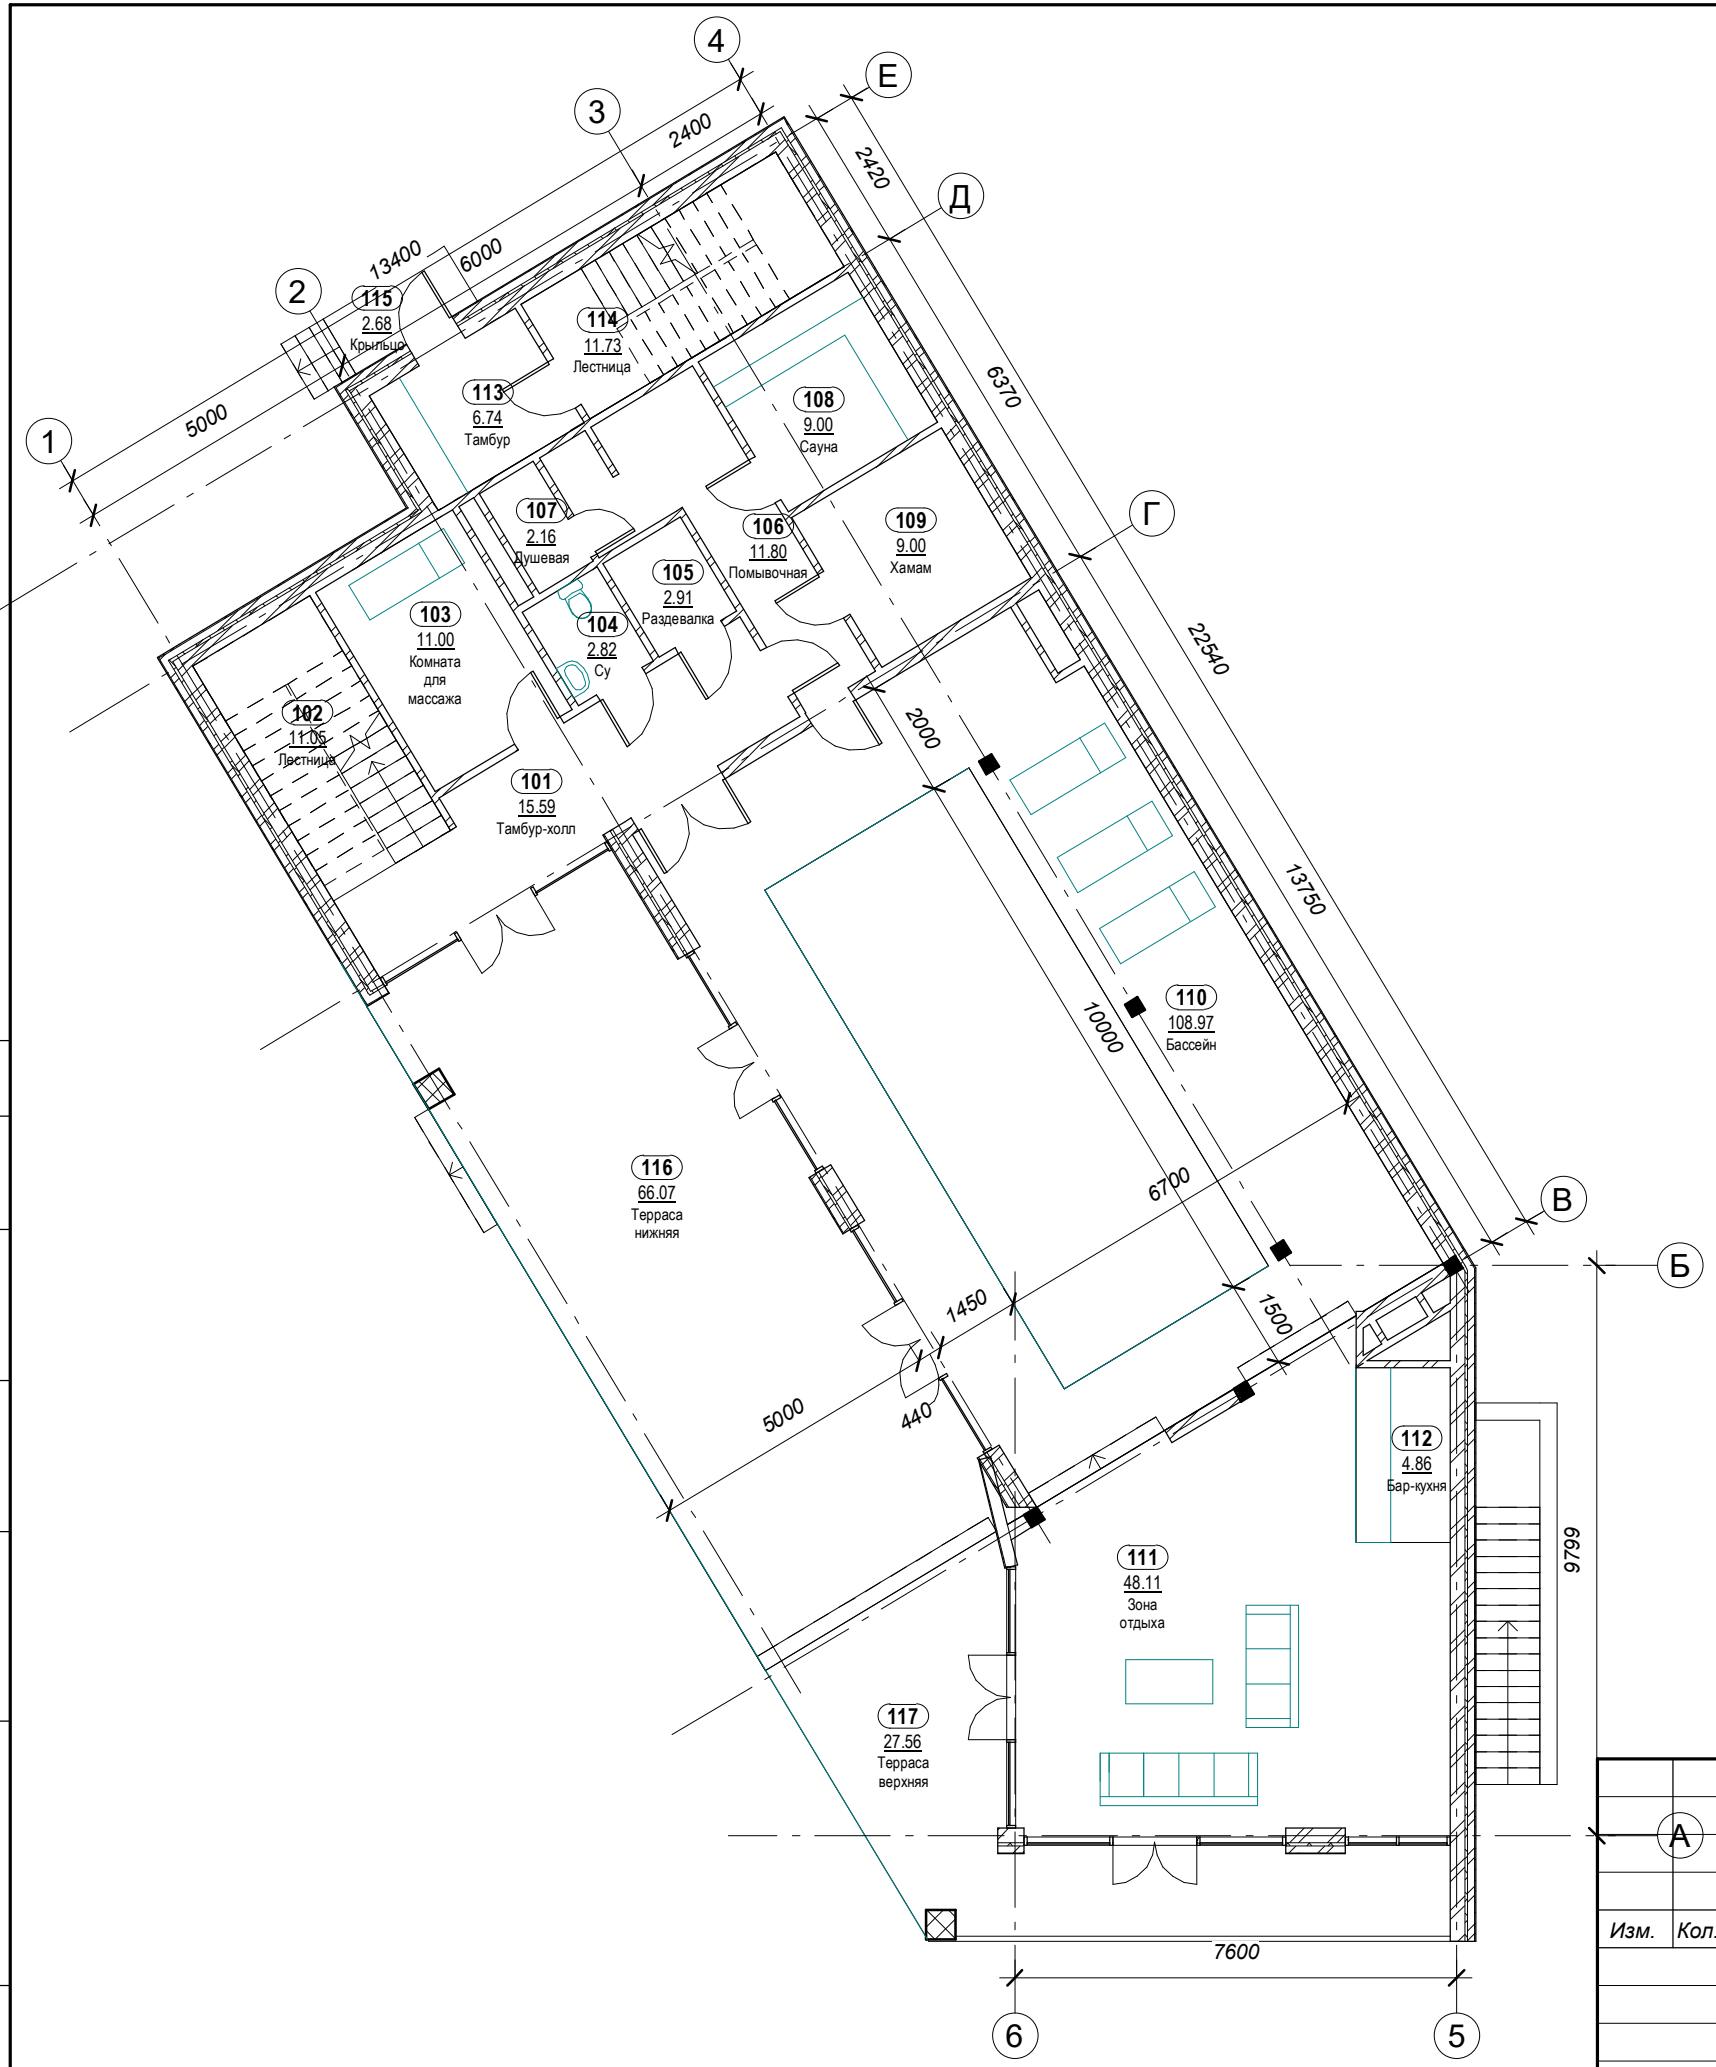

| | | | | | | | | |
|-------------|------------|------|--------|-------|------|---|---|--------|
| | | | | | | АР | | |
| | | | | | | Индивидуальная застройка по адресу: г. Москва, пос. Первомайское, дер. Каменка, КП "Графские пруды", уч. 24 | | |
| | | | | | | Бассейн | | |
| | | | | | | ЭП | 3 | Листов |
| | | | | | | План 1-го этажа | | |
| Изм. | Кол. уч. | Лист | № док. | Подп. | Дата | | | |
| | | | | | | | | |
| Рук. группы | Трофимова | | | | | | | |
| Архитектор | Шинкаренко | | | | | | | |

Согласовано


Взам. инв. №

Подп. и дата

Инв. № подл.

Спецификация помещений 2 этажа

| Номер | Имя | Площадь |
|-------|------------|--------------------|
| 201 | Холл | 15 м ² |
| 202 | Су | 4 м ² |
| 203 | Спортзал | 55 м ² |
| 204 | Бильярдная | 40 м ² |
| 205 | Терраса | 119 м ² |
| 206 | Лестница | 12 м ² |
| 207 | 207 | 22 м ² |
| 208 | Спальня1 | 12 м ² |
| 209 | Спальня2 | 12 м ² |
| 210 | Су | 7 м ² |
| | | 299 м ² |

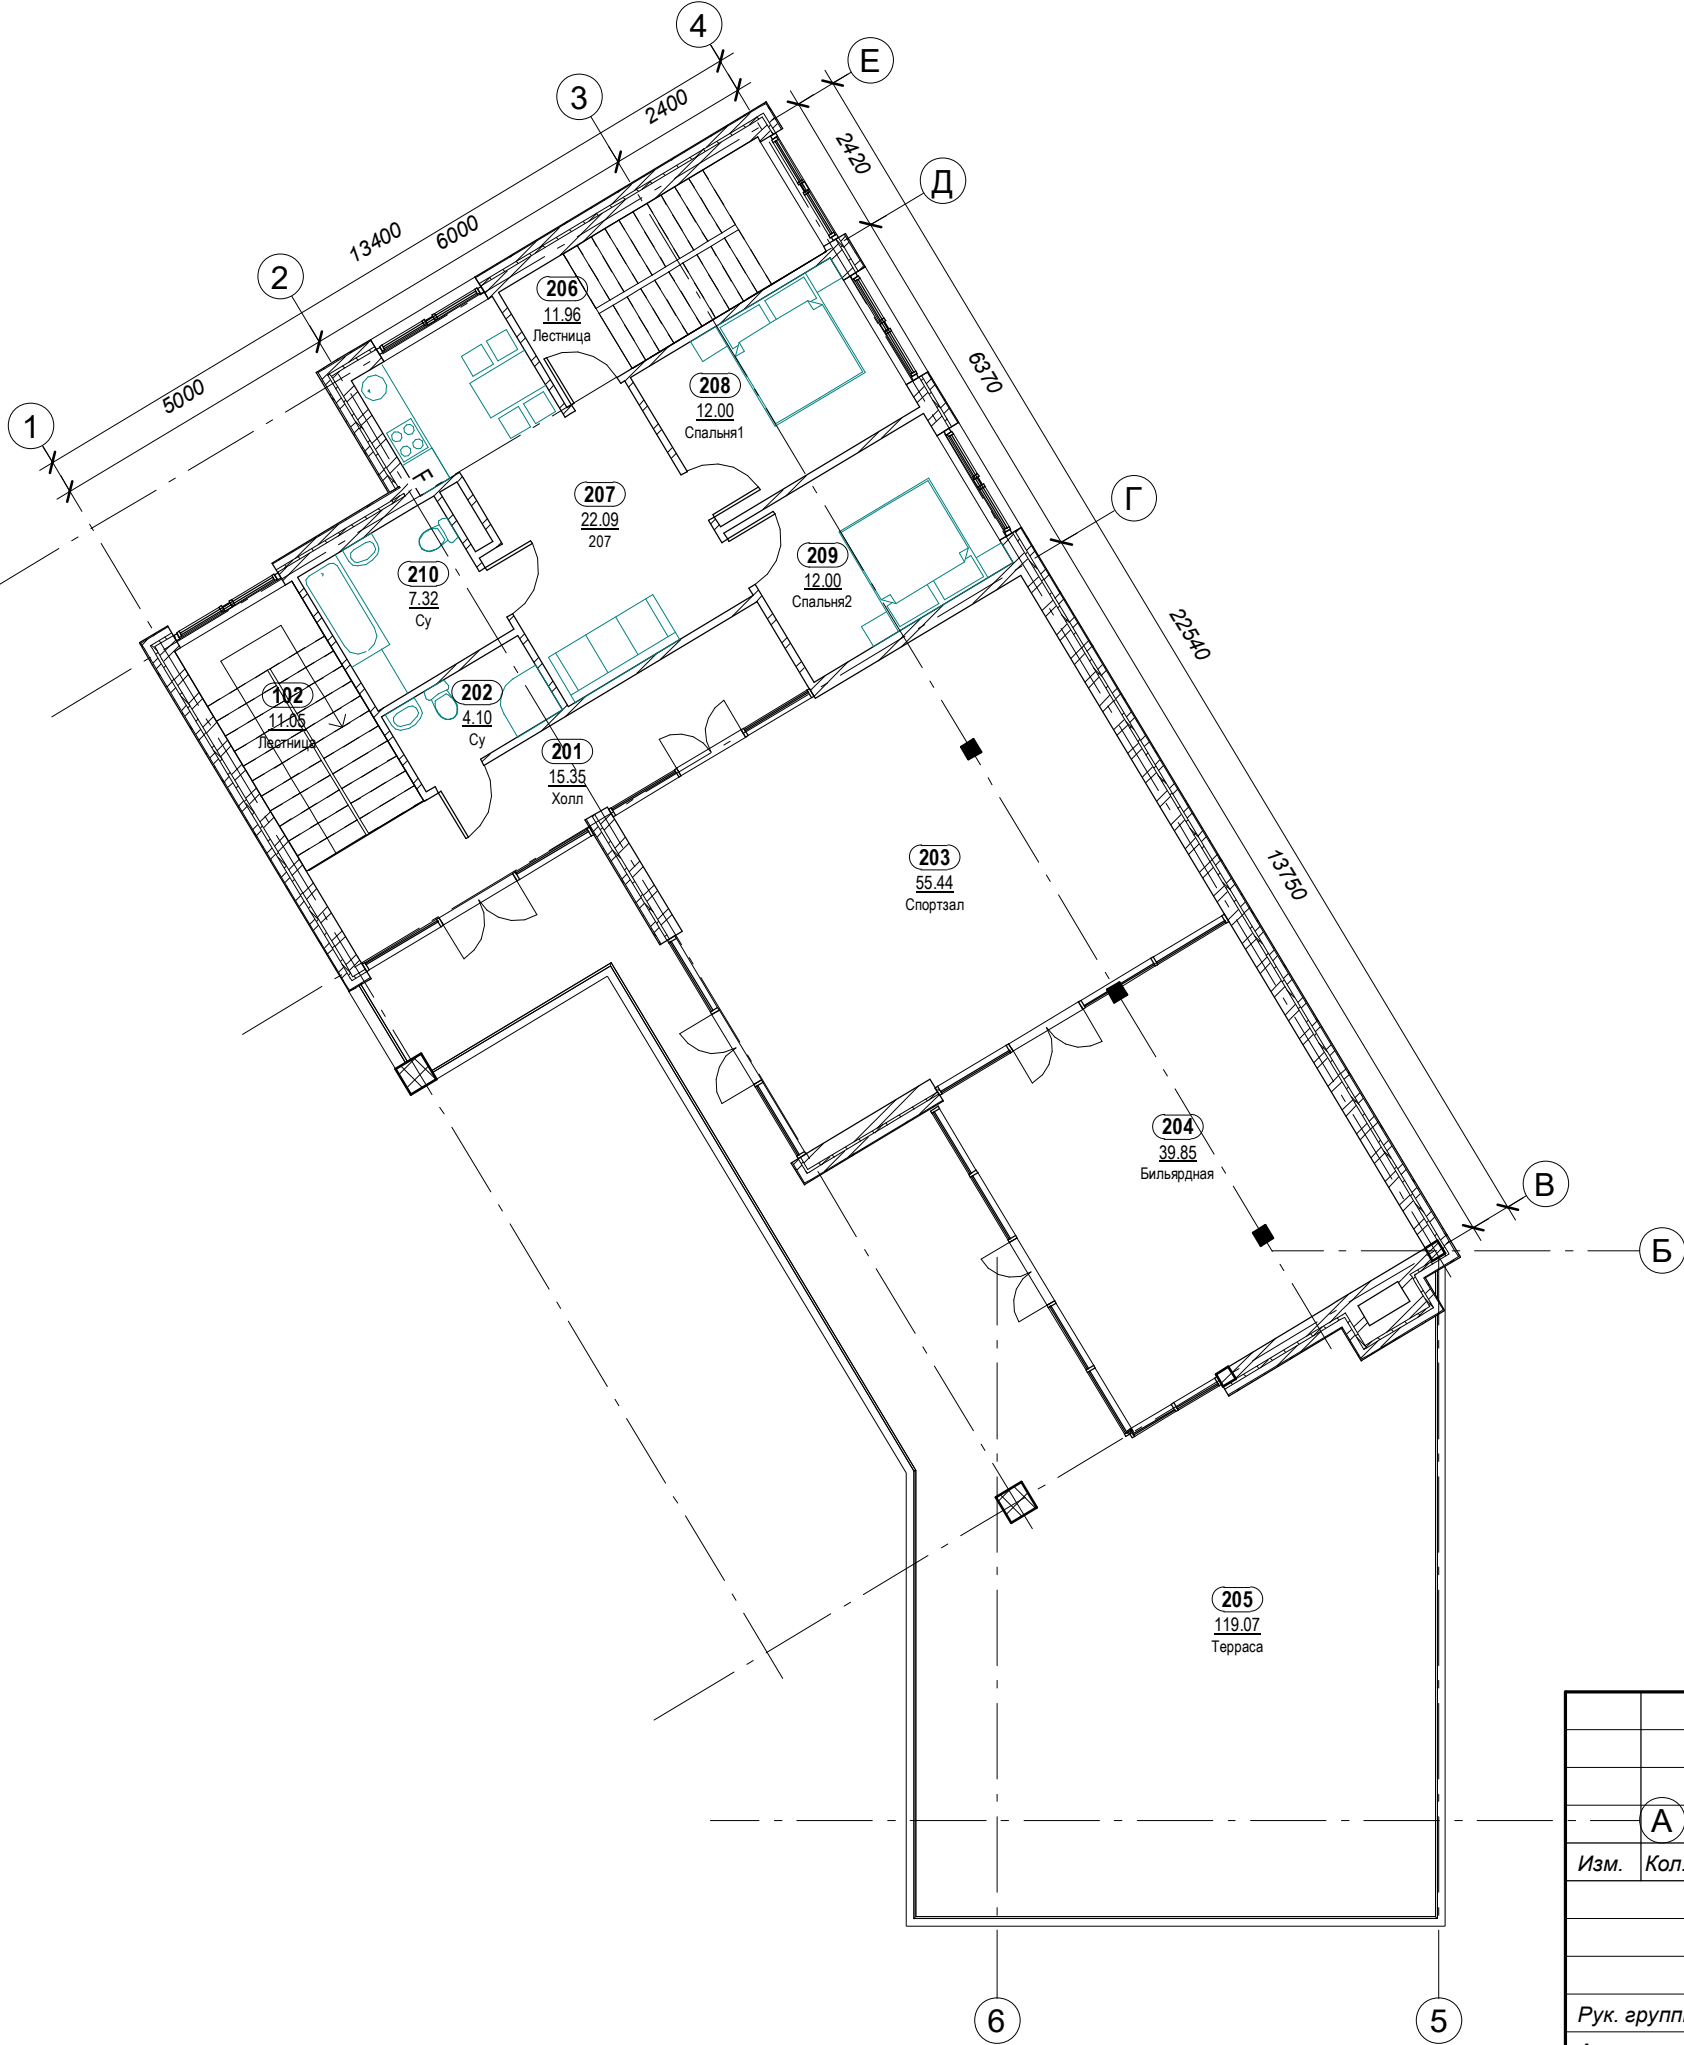

| | |
|--------------|--|
| Согласовано | |
| Взам. инв. № | |
| Подп. и дата | |
| Име. № подл. | |

| | | | | | | | | |
|-------------|----------|------------|--------|-------|------|---|---|--------|
| | | | | | | АР | | |
| | | | | | | Индивидуальная застройка по адресу: г. Москва, пос. Первомайское, дер. Каменка, КП "Графские пруды", уч. 24 | | |
| | | | | | | Бассейн | | |
| | | | | | | ЭП | 4 | Листов |
| | | | | | | План 2-го этажа | | |
| Изм. | Кол. уч. | Лист | № док. | Подп. | Дата | | | |
| | | | | | | | | |
| Рук. группы | | Трофимова | | | | | | |
| Архитектор | | Шинкаренко | | | | | | |


Согласовано



| | | |
|--------------|--------------|--------------|
| Име. № подл. | Подп. и дата | Взам. инв. № |
| | | |

| | | | | | | | | | |
|-------------|------------|------|--------|-------|------|---|--------|------|--------|
| | | | | | | АР | | | |
| | | | | | | Индивидуальная застройка по адресу: г. Москва, пос. Первомайское, дер. Каменка, КП "Графские пруды", уч. 24 | | | |
| Изм. | Кол. уч. | Лист | № док. | Подп. | Дата | Бассейн | Стадия | Лист | Листов |
| | | | | | | | ЭП | 5 | |
| Рук. группы | Трофимова | | | | | Фасад 1-5 | | | |
| Архитектор | Шинкаренко | | | | | | | | |

Согласовано

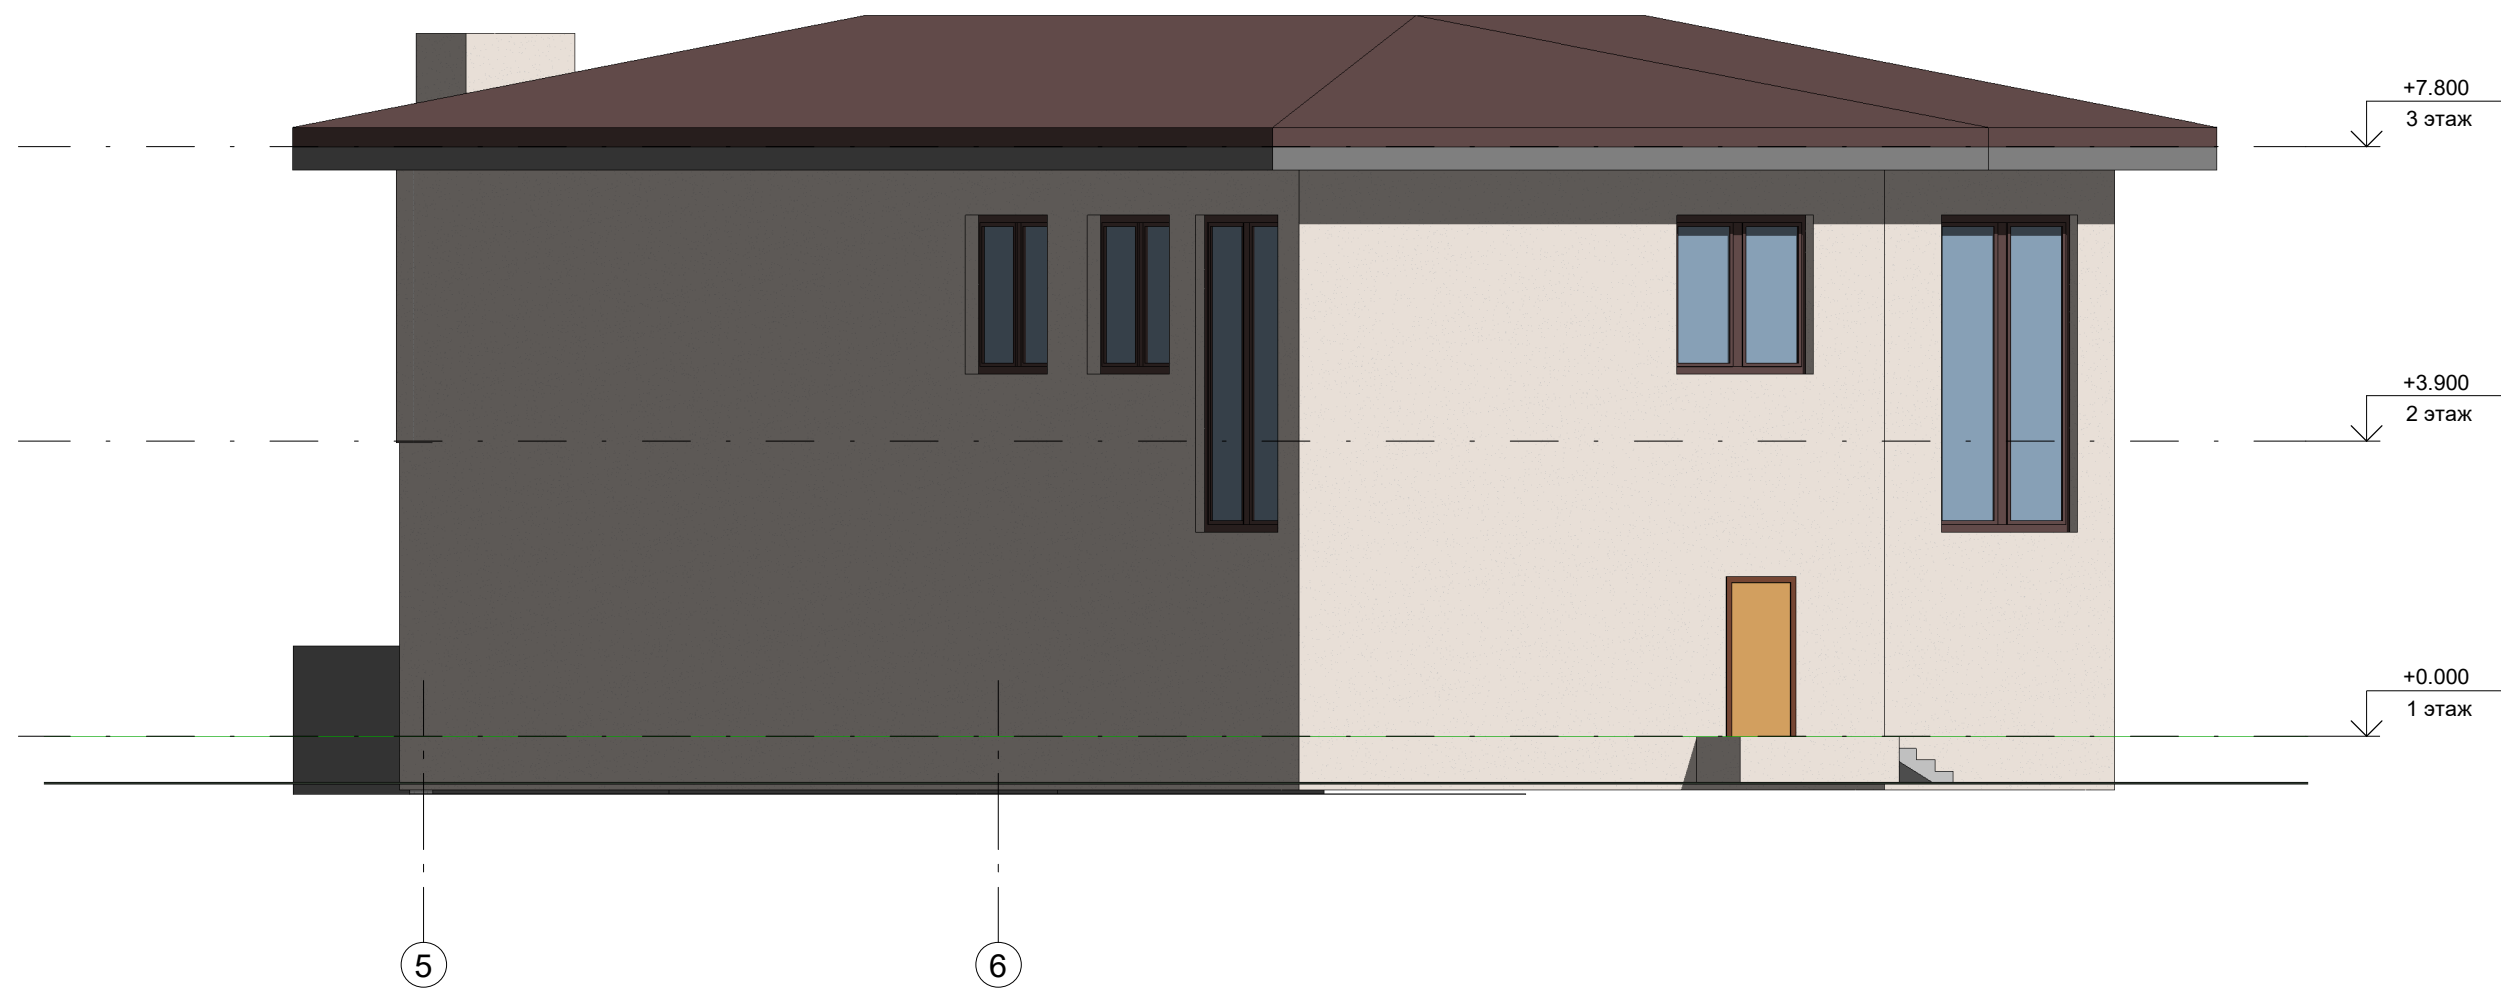

| |
|--------------|
| Взам. инв. № |
| Подп. и дата |
| Инв. № подл. |

| | | | | | | | | | |
|--------------------|-------------------|-------------|---------------|--------------|-------------|---|---------------|-------------|---------------|
| | | | | | | <i>АР</i> | | | |
| | | | | | | Индивидуальная застройка по адресу: г. Москва, пос. Первомайское, дер. Каменка, КП "Графские пруды", уч. 24 | | | |
| <i>Изм.</i> | <i>Кол. уч.</i> | <i>Лист</i> | <i>№ док.</i> | <i>Подп.</i> | <i>Дата</i> | <i>Бассейн</i> | <i>Стадия</i> | <i>Лист</i> | <i>Листов</i> |
| | | | | | | | <i>ЭП</i> | <i>6</i> | |
| <i>Рук. группы</i> | <i>Трофимова</i> | | | | | <i>Фасад 5-1</i> | | | |
| <i>Архитектор</i> | <i>Шинкаренко</i> | | | | | | | | |

Согласовано

Взам. инв. №

Подп. и дата


Име. № подл.



| Изм. | Кол. уч. | Лист | № док. | Подп. | Дата | АР | | |
|------------|------------|------|-------------|-----------|------|---|--|--|
| | | | | | | Индивидуальная застройка по адресу: г. Москва, пос. Первомайское, дер. Каменка, КП "Графские пруды", уч. 24 | | |
| | | | | | | Бассейн | | |
| Фасад Е-А | | | ЭП | 7 | | | | |
| | | | Рук. группы | Трофимова | | | | |
| Архитектор | Шинкаренко | | | | | | | |


Согласовано

| | | |
|--------------|--------------|--------------|
| Име. № подл. | Подп. и дата | Взам. инв. № |
| | | |

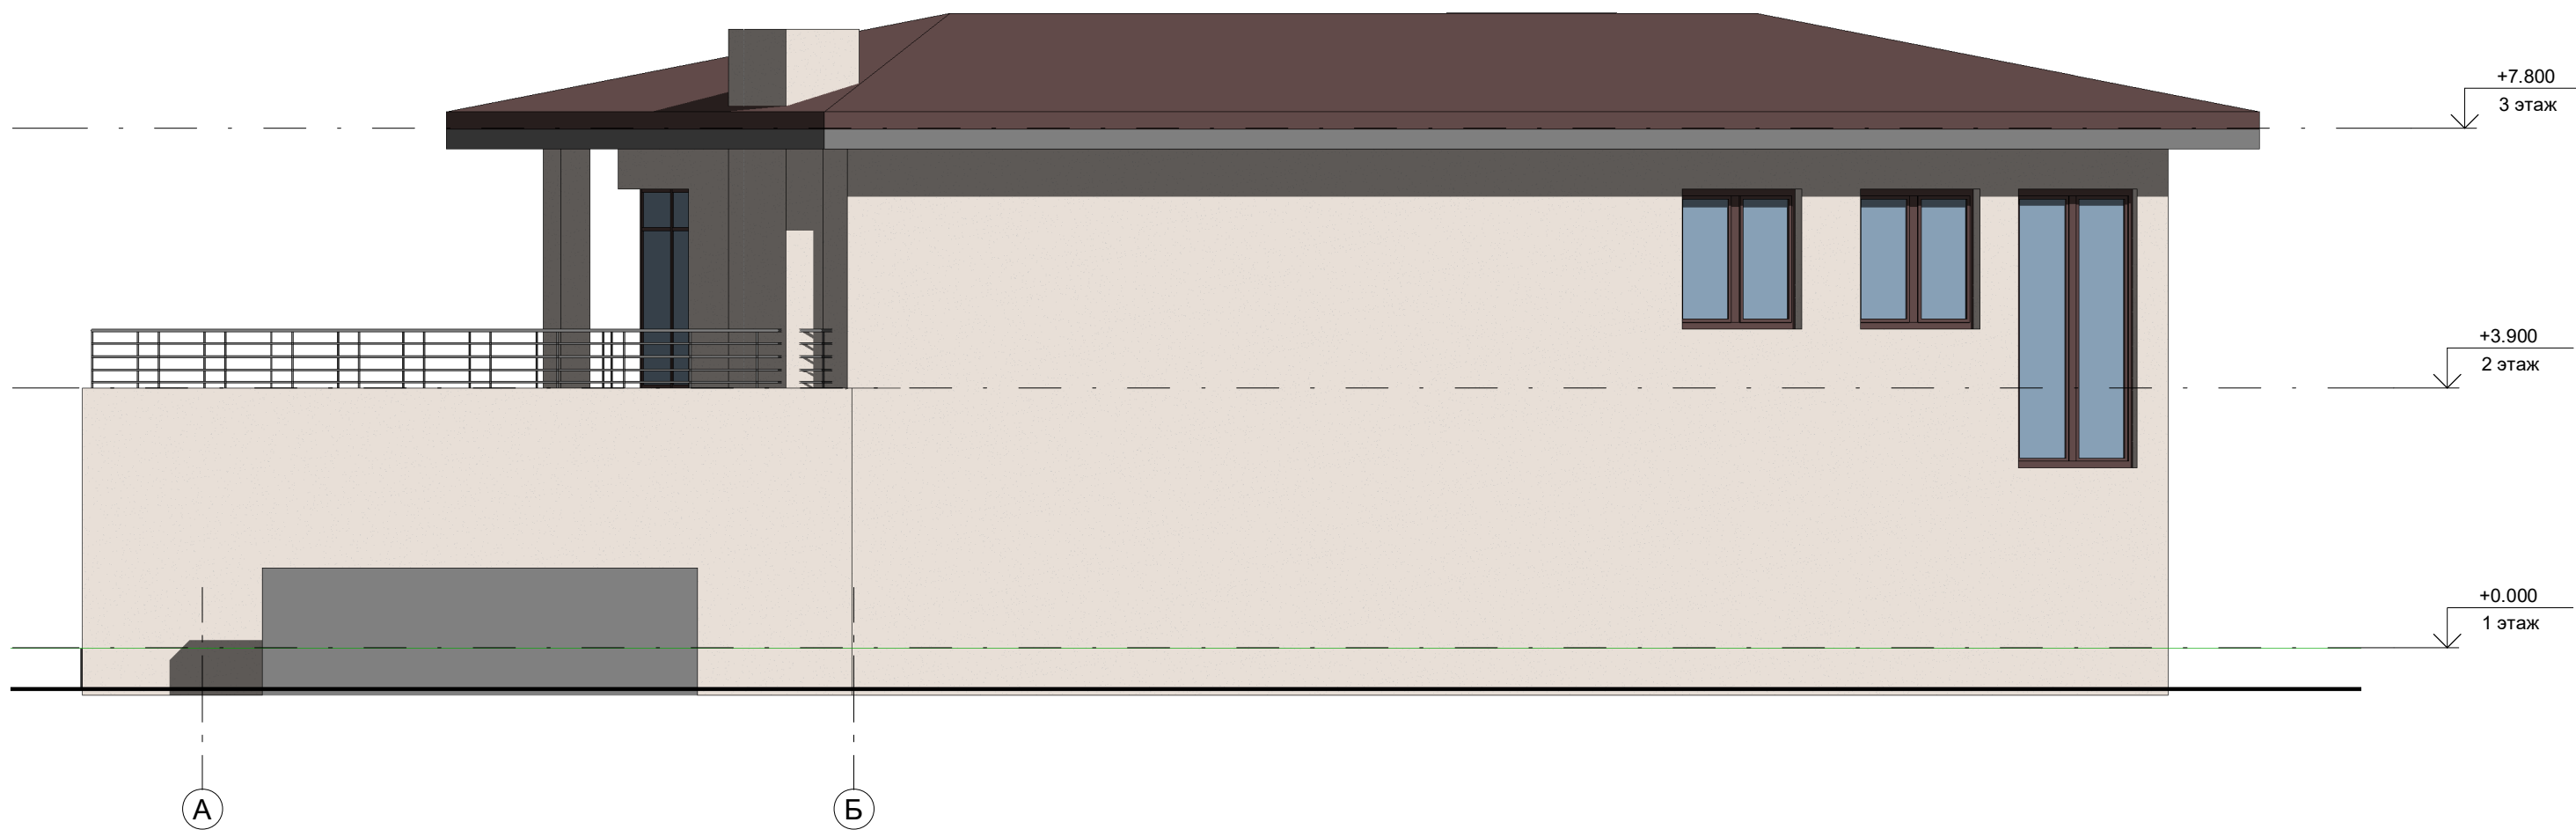


| | | | | | | | | | |
|--------------------|-------------------|-------------|---------------|--------------|-------------|---|---------------|-------------|---------------|
| | | | | | | <i>АР</i> | | | |
| | | | | | | Индивидуальная застройка по адресу: г. Москва, пос. Первомайское, дер. Каменка, КП "Графские пруды", уч. 24 | | | |
| <i>Изм.</i> | <i>Кол. уч.</i> | <i>Лист</i> | <i>№ док.</i> | <i>Подп.</i> | <i>Дата</i> | <i>Бассейн</i> | <i>Стадия</i> | <i>Лист</i> | <i>Листов</i> |
| | | | | | | | <i>ЭП</i> | <i>8</i> | |
| <i>Рук. группы</i> | <i>Трофимова</i> | | | | | <i>Фасад А-Е</i> | | | |
| <i>Архитектор</i> | <i>Шинкаренко</i> | | | | | | | | |

Согласовано

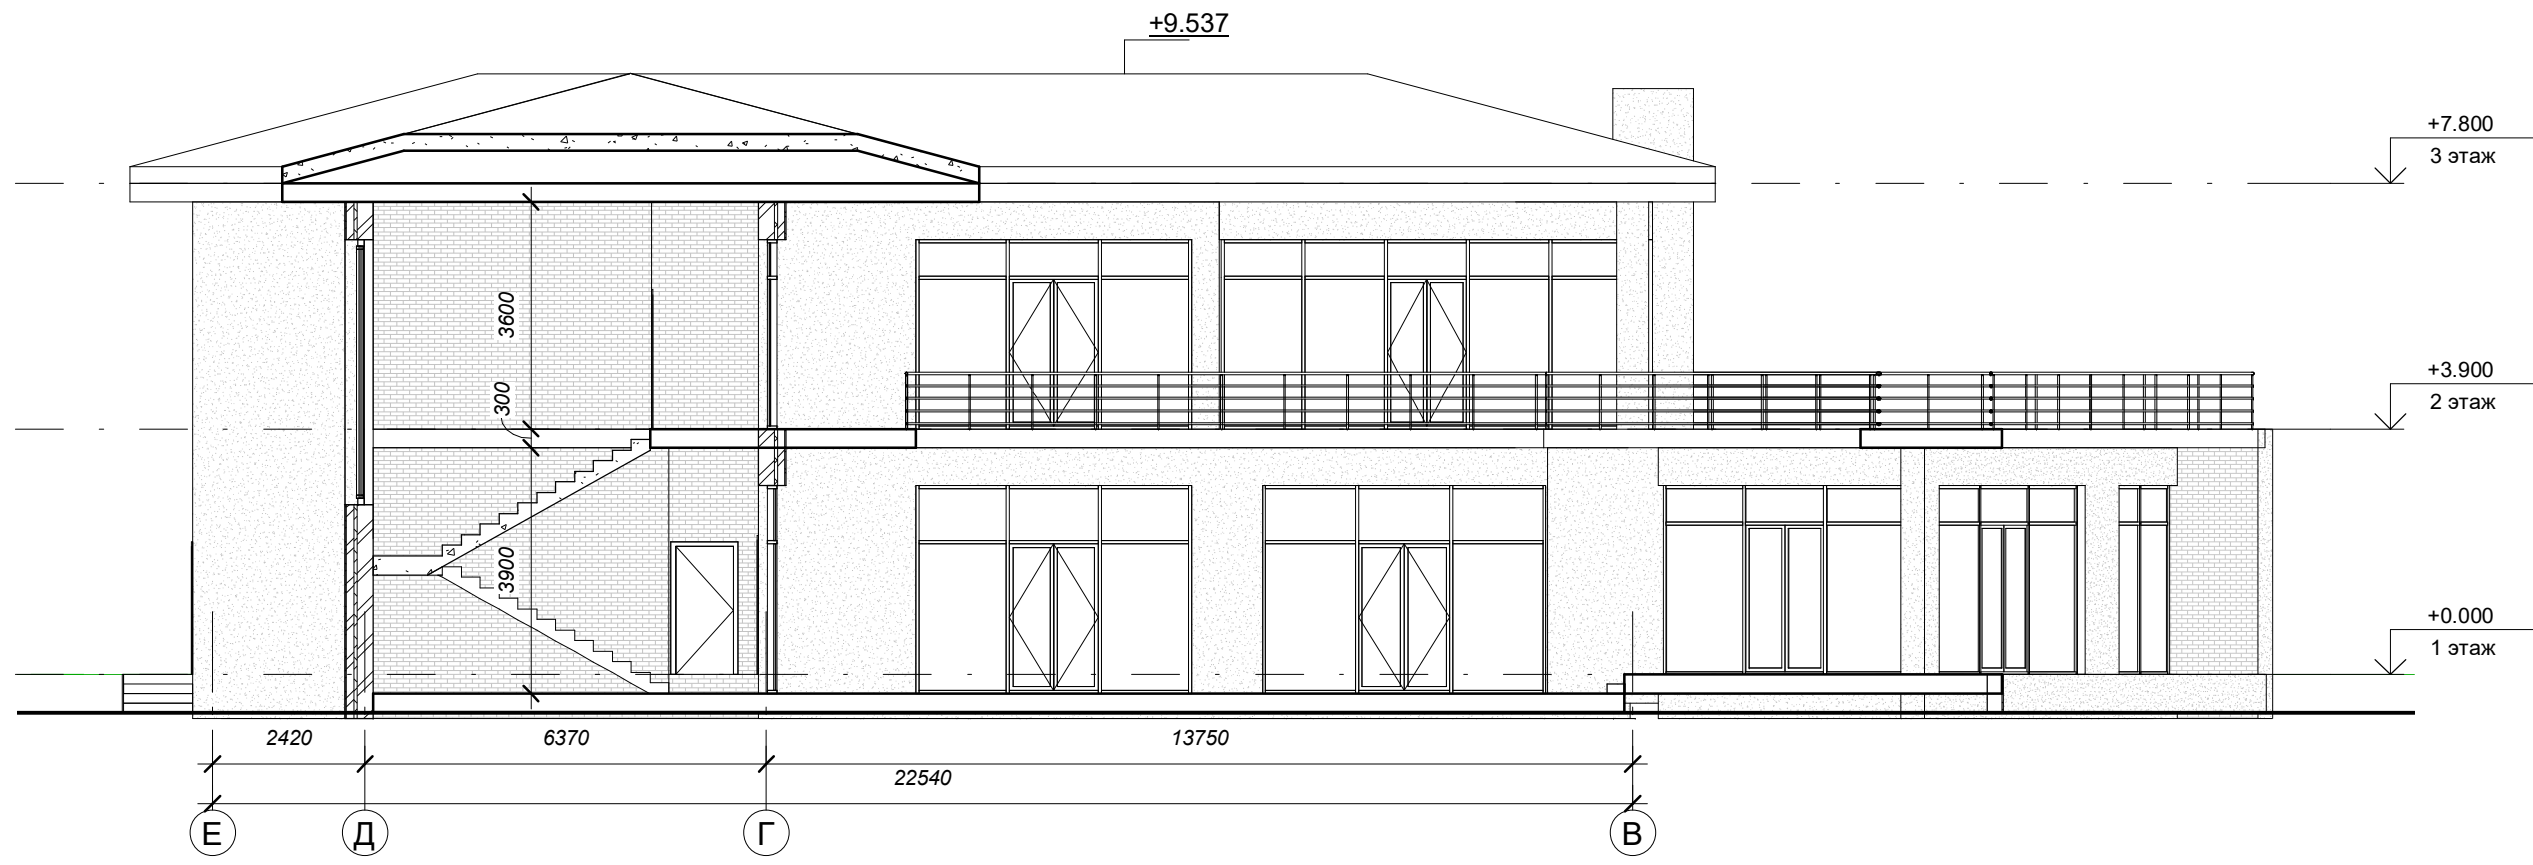

| | | |
|--------------|--------------|--------------|
| Име. № подл. | Подп. и дата | Взам. инв. № |
| | | |

| | | | | | | | | | |
|-------------|------------|------|--------|-------|------|---|--------|------|--------|
| | | | | | | АР | | | |
| | | | | | | Индивидуальная застройка по адресу: г. Москва, пос. Первомайское, дер. Каменка, КП "Графские пруды", уч. 24 | | | |
| Изм. | Кол. уч. | Лист | № док. | Подп. | Дата | Бассейн | Стадия | Лист | Листов |
| | | | | | | | ЭП | 9 | |
| Рук. группы | Трофимова | | | | | Разрез 1-1 | | | |
| Архитектор | Шинкаренко | | | | | | | | |

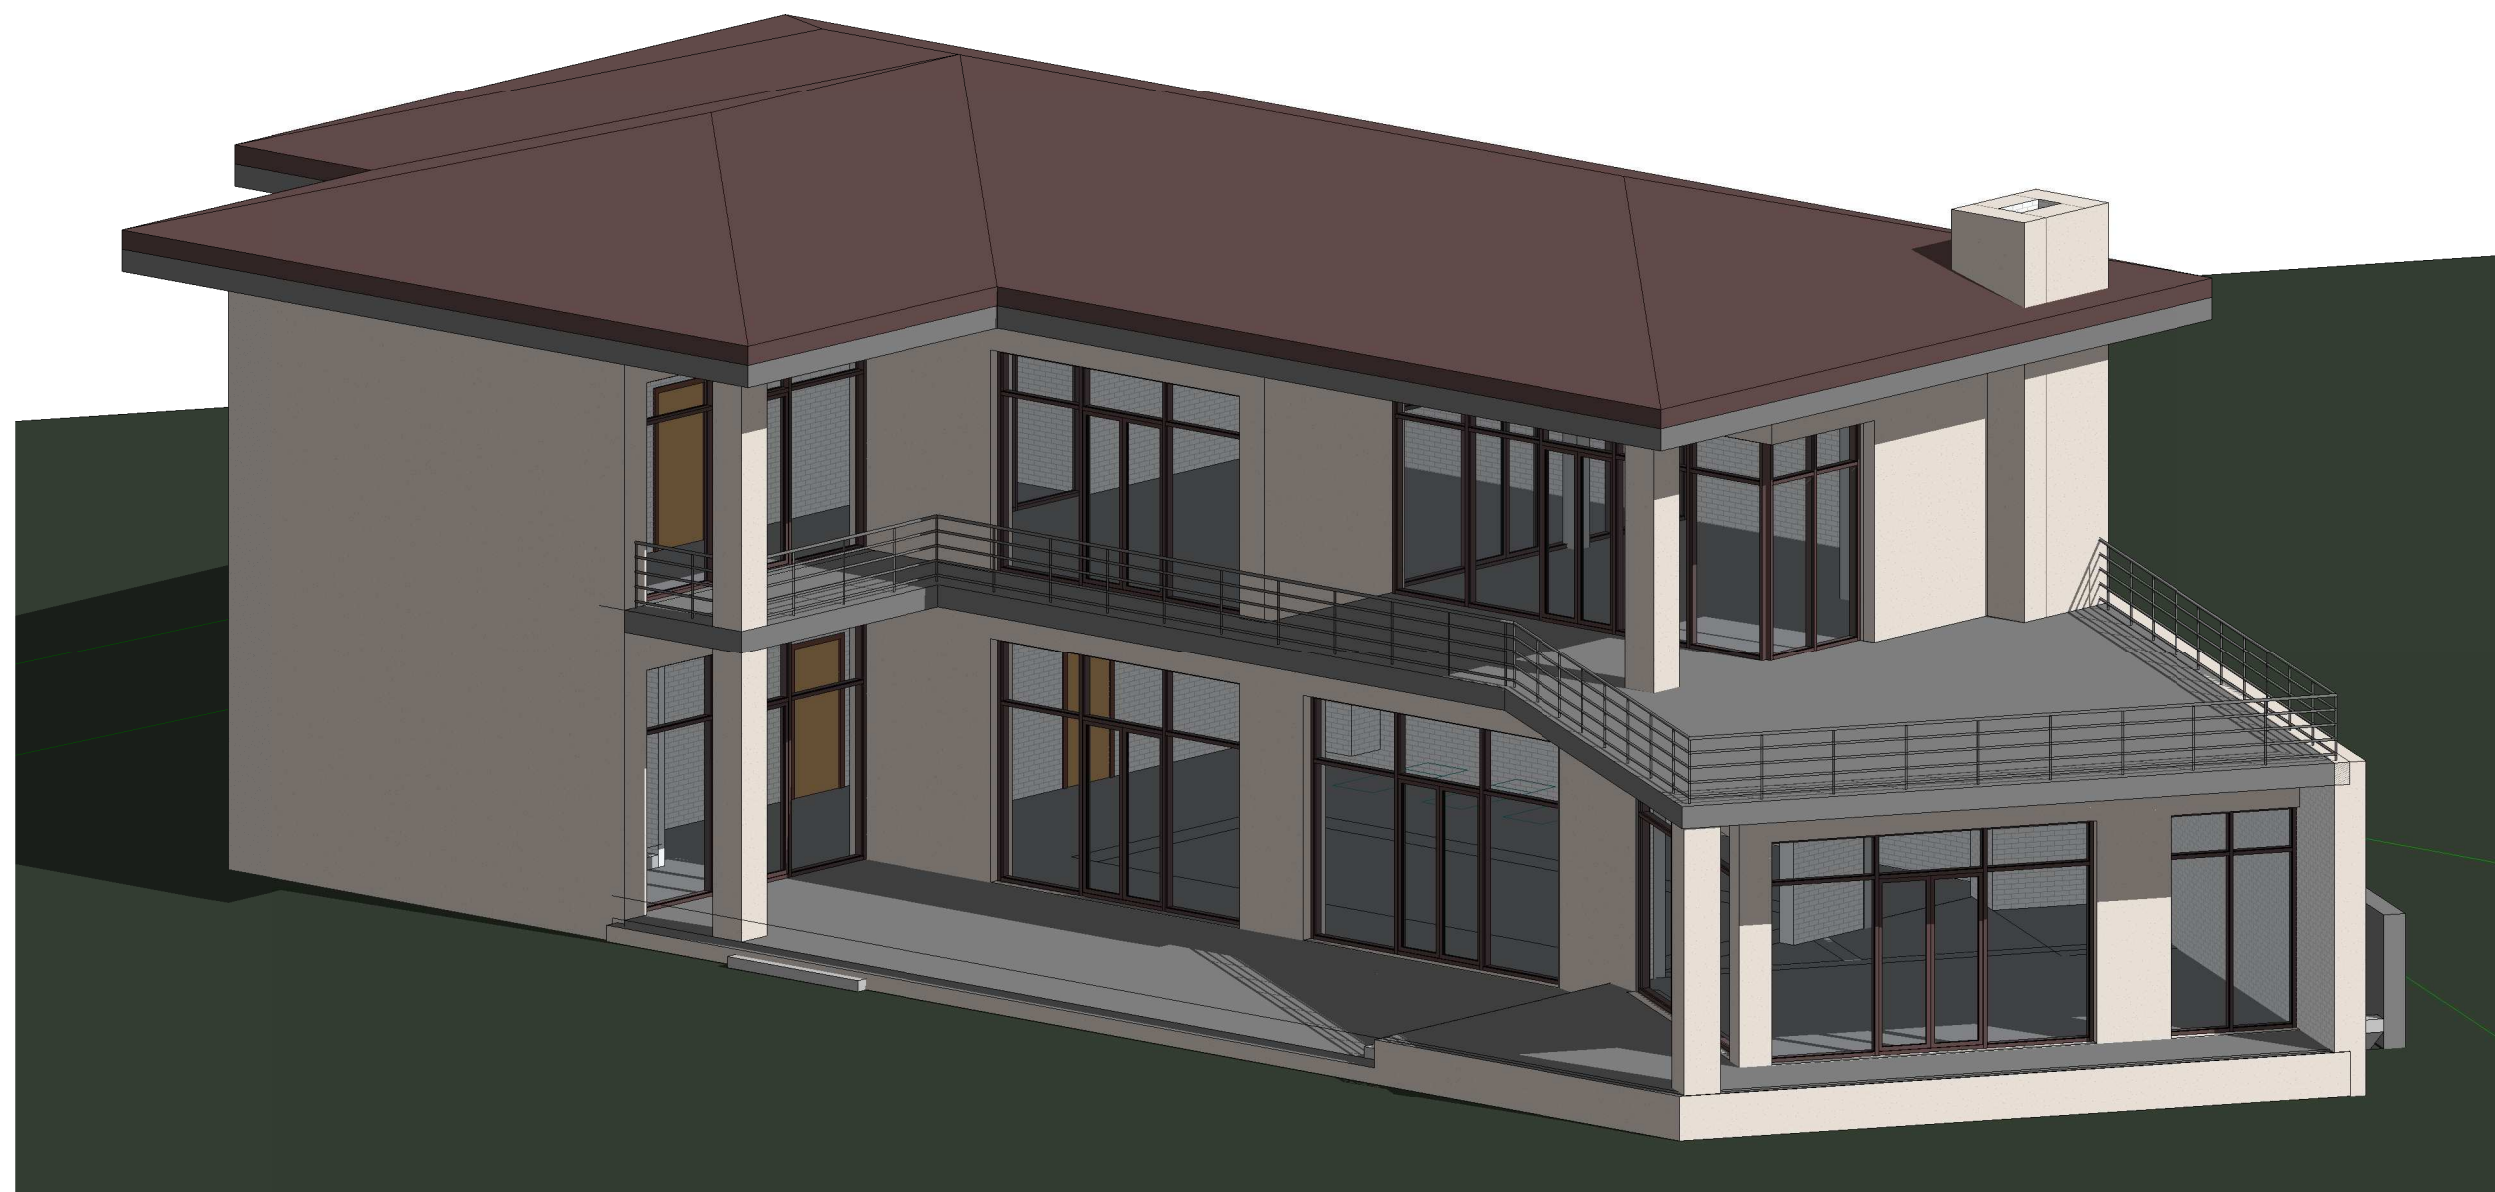

| | |
|-------------|--|
| Согласовано | |
| | |
| | |
| | |

| | |
|--------------|--|
| Име. № подл. | |
| Подп. и дата | |
| Взам. инв. № | |

| | | | | | | | | | |
|--------------------|-------------------|-------------|---------------|--------------|-------------|--|---------------|-------------|---------------|
| | | | | | | <i>АР</i> | | | |
| | | | | | | <i>Индивидуальная застройка по адресу: г. Москва, пос. Первомайское, дер. Каменка, КП "Графские пруды", уч. 24</i> | | | |
| <i>Изм.</i> | <i>Кол. уч.</i> | <i>Лист</i> | <i>№ док.</i> | <i>Подп.</i> | <i>Дата</i> | <i>Бассейн</i> | <i>Стадия</i> | <i>Лист</i> | <i>Листов</i> |
| | | | | | | | <i>ЭП</i> | <i>10</i> | |
| <i>Рук. группы</i> | <i>Трофимова</i> | | | | | <i>3D вид1</i> | | | |
| <i>Архитектор</i> | <i>Шинкаренко</i> | | | | | | | | |



| Изм. | Кол. уч. | Лист | № док. | Подп. | Дата | | | |
|---|----------|------|--------|-------|------|-------------|------|--------|
| | | | | | | АР | | |
| Индивидуальная застройка по адресу: г. Москва, пос. Первомайское, дер. Каменка, КП "Графские пруды", уч. 24 | | | | | | | | |
| Бассейн | | | | | | Стадия | Лист | Листов |
| | | | | | | ЭП | 11 | |
| Рук. группы Трофимова | | | | | | 3D вид 2, 3 | | |
| Архитектор Шинкаренко | | | | | | | | |

Согласовано

Взам. инв. №

Подп. и дата

Инв. № подл.