


Спецификация металлических конструкций

Поз.	Обозначение	Наименование	Кол.	Масса ед., кг	Примечание
Общий вес конструкции					9348,67
Д30	ГОСТ 8239-89	Двутавр 130 L=м.п.	20,3	36,5	740,95
Д27	ГОСТ 8239-89	Двутавр 127 L=м.п.	217,3	31,5	6844,95
Ш14	ГОСТ 8240-97	Швеллер ш 14У L=м.п.	59,2	12,3	728,16
Т120	ГОСТ Р 54157-2010	Труба ш 120x120x6 L=м.п.	21,6	20,75	447,8
Т80	ГОСТ Р 54157-2010	Труба ш 80x80x4 L=м.п.	7,7	9,22	71,0
1	ГОСТ 8509-93	Уголок L100x10 L=200	29	3,02	87,58
2	ГОСТ 8509-93	Уголок L100x10 L=170	20	2,57	51,34
3	ГОСТ 19903-2015	Пластина ш 265x220x10	20	4,58	91,6
4	ГОСТ 19903-2015	Пластина ш 225x105x10	40	1,86	74,2
5	ГОСТ 8509-93	Уголок L100x10 L=120	78	1,81	141,34
6	ГОСТ 19903-2015	Пластина ш 160x80x10	6	1,0	6,0
7	ГОСТ 19903-2015	Пластина ш 100x100x10	6	0,785	4,71
8	ГОСТ 19903-2015	Пластина ш 180x180x10	5	2,54	12,72
10	ГОСТ 19903-2015	Пластина ш 320x320x10	3	8,04	24,12
11	ГОСТ 19903-2015	Пластина ш 280x65x10	10	1,43	14,3
		Клиновой анкер	Sormat S-KA 16x95	12	- шт
		ГОСТ 1759.0-87	Болт М20-70-88	40	- шт
		ГОСТ 1759.0-87	Гайка М20	40	- шт
		ГОСТ 11371-78	Шайба А.20.01.08кп.	40	- шт
8*	ГОСТ 34028-2016	ф8 А500С L=м.п.	20	0,395	7,9

Спецификация материалов

Поз.	Обозначение	Наименование	Кол.	Масса ед., кг	Примечание
Материалы					
		Бетон В25 W6 F100	м3	0,33	

- Примечания.
- Общие данные - см. л.1. Читать совместно с л.146,147,148, 148.1.
 - Все сварные соединения выполнять с помощью электродов 350А ГОСТ 9467-75.
 - Катеты швов, не указанные на чертежах, принимать равными наименьшей толщине соединяемых элементов.
 - Выполнить защиту металлических элементов от коррозии в соответствии с требованиями СНиП 2.03.11-85 "Защита строительных конструкций от коррозии".
 - Длины балок, привязки анкеров и стоек могут отличаться от проектных в диапазоне 200 мм.
 - Все размеры уточнить по месту и согласовать с разделом АР.
 - На данном листе указаны относительные отметки, за отметку ±0,000 принята отметка в Балтийской системе высот соответствующая +2,790.
 - Закладные 3г1...3г3 см. л.146.

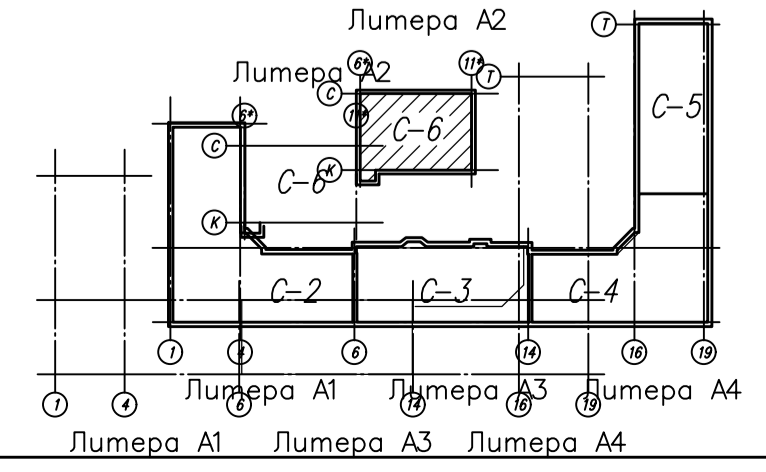

20-06/19-КР 1				Стадия	Лист	Листов
29	-	Зам.	09.22	Многоквартирный жилой дом со встроенными помещениями (литеры А1, А3, А4) и гостиница (литера А2), по адресу: Малый пр. П.С., дом 79-81-83, литера А	Р	147,1
28	-	Нов.	05.22			
Изм.	Кол. уч.	Лист	№ док.	Подл.	Дата	
Разработал	Михайловский					
Чертил	Измайлов					
Проверил	Вологовский					
Секция 06: Схема расположения кровли мансарды					Узлы	
Копировал					Формат А1	

Согласовано
Имя, № подл. Подп. и дата
Имя, № подл.