



# План 1 этажа

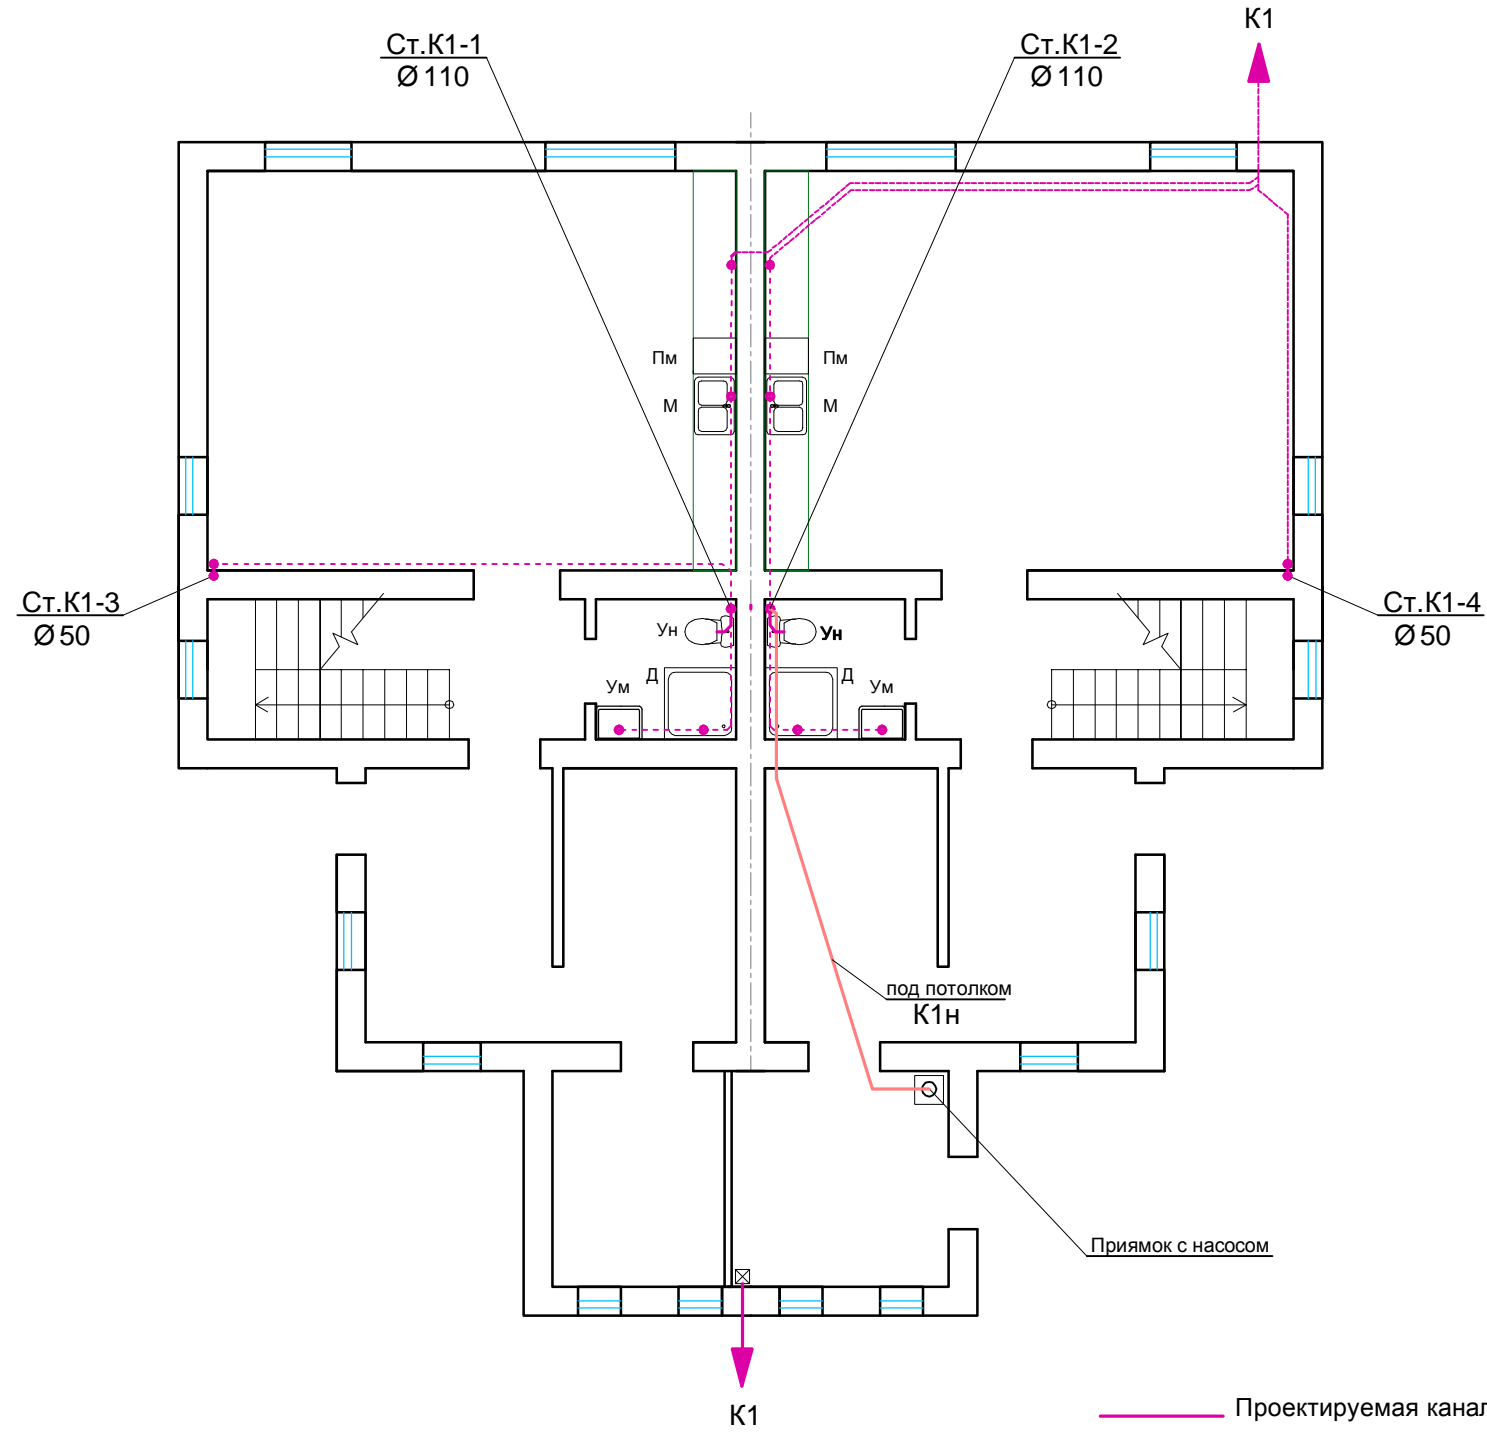

ОБОЗН.	НАИМЕНОВАНИЕ
Ум	Умывальник
Ун	Унитаз
Д	Душ
М	Мойка
Пм	Посудомоечная машина
Ст.м	Стиральная машина
Суш.м	Сушильная машина
К1	Вн. канализация
К1н	Напорная канализация

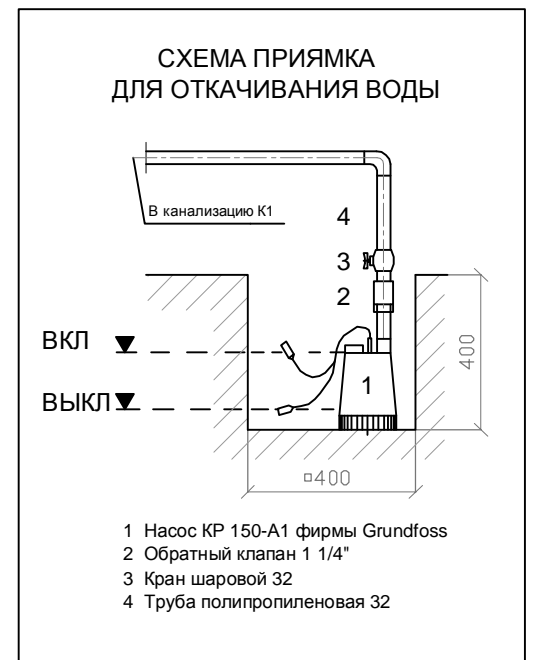

ТЕХНИЧЕСКИЕ ХАРАКТЕРИСТИКИ НАСОСА		
1	Рабочая среда	Загрязн. вода
2	Подача	до 10м <sup>3</sup> /ч
3	Напор	до 7,5 м
4	МощностьР/Р	0,3\0,8 кВт
5	Напряжение	230 В
6	Ном. ток	1,3 А

- Проектируемая канализация К1
- Напорная канализация К1н
- - - Существующая канализация К1

1. Система бытовой канализации монтируется с использованием шумопоглощающих полипропиленовых труб.
2. Соединение труб раструбное с помощью резиновых уплотнительных колец.
3. Для крепления труб применяются шумопоглощающие хомуты с эластичной резиновой вкладкой.

					ОВК жилого дома				
					Московская область, Одинцовский р-н, с. Ромашково, ул. Сиреневая, уч. 36				
Изм.	Кол.уч.	Лист	№ док.	Подпись	Дата	План 1 этажа	Стадия	Лист	Листов
Разраб.	Демин			<i>Демин</i>	01.02.22		РП	18	24
Проверил						Канализация К1, Кн 1			

Взамен инв. №	
Подпись и дата	
Инд. № подл.	