



Кладочный план 1 этажа

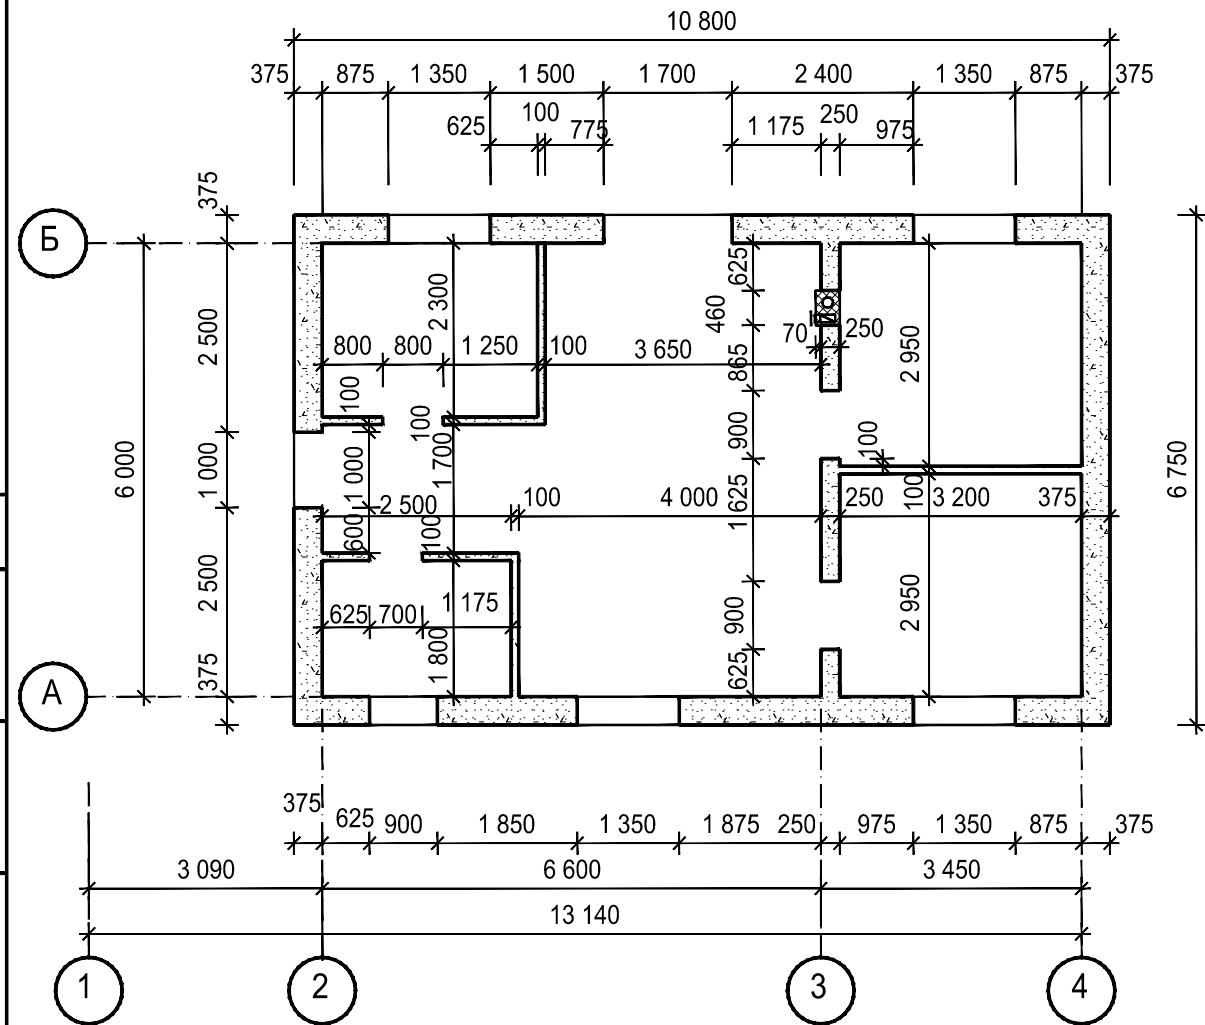

План кровли

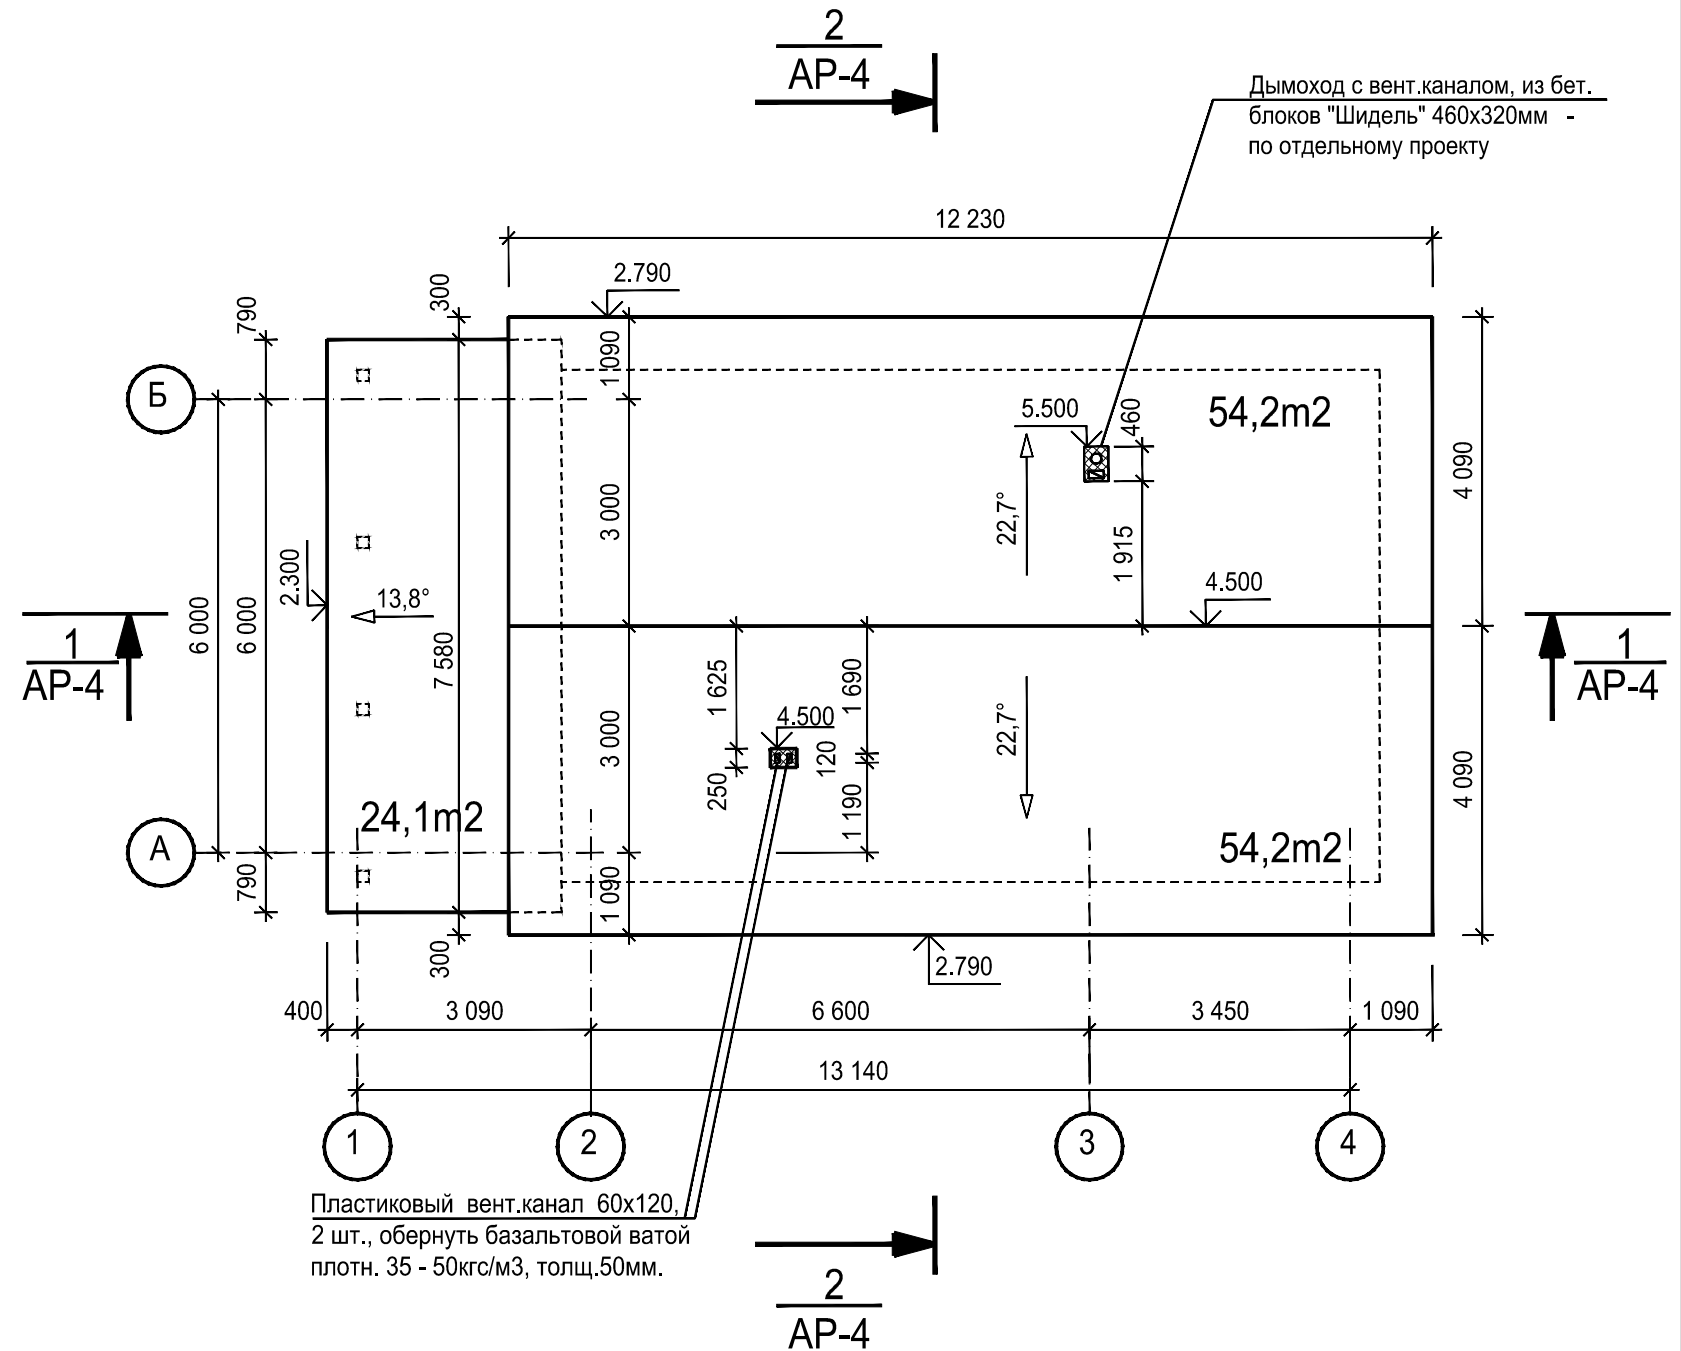

Примечания

1. Данный лист читать совместно с листом АР-4.
2. Общая площадь кровли (металлочерепица) S= 132,5м2
3. Водоотвод наружный организованный - по отдельному проекту.

СОГЛАСОВАНО:

Взамен инв. N

Подпись и дата

Инв. N подл.

ИН - 2021 - 04

АР

тер. Массив Горы-1, СНТ Невский завод, ул. Заречная, уч.19, Кировский район, Ленинградская область, Россия

Изм.	Кол.уч.	Лист	№ док.	Подпись	Дата

Индивидуальный жилой дом для сезонного проживания

Стадия	Лист	Листов
П	3	

Кладочный план 1 этажа. План кровли.

ООО "Атлетстрой"