


План 2 этажа

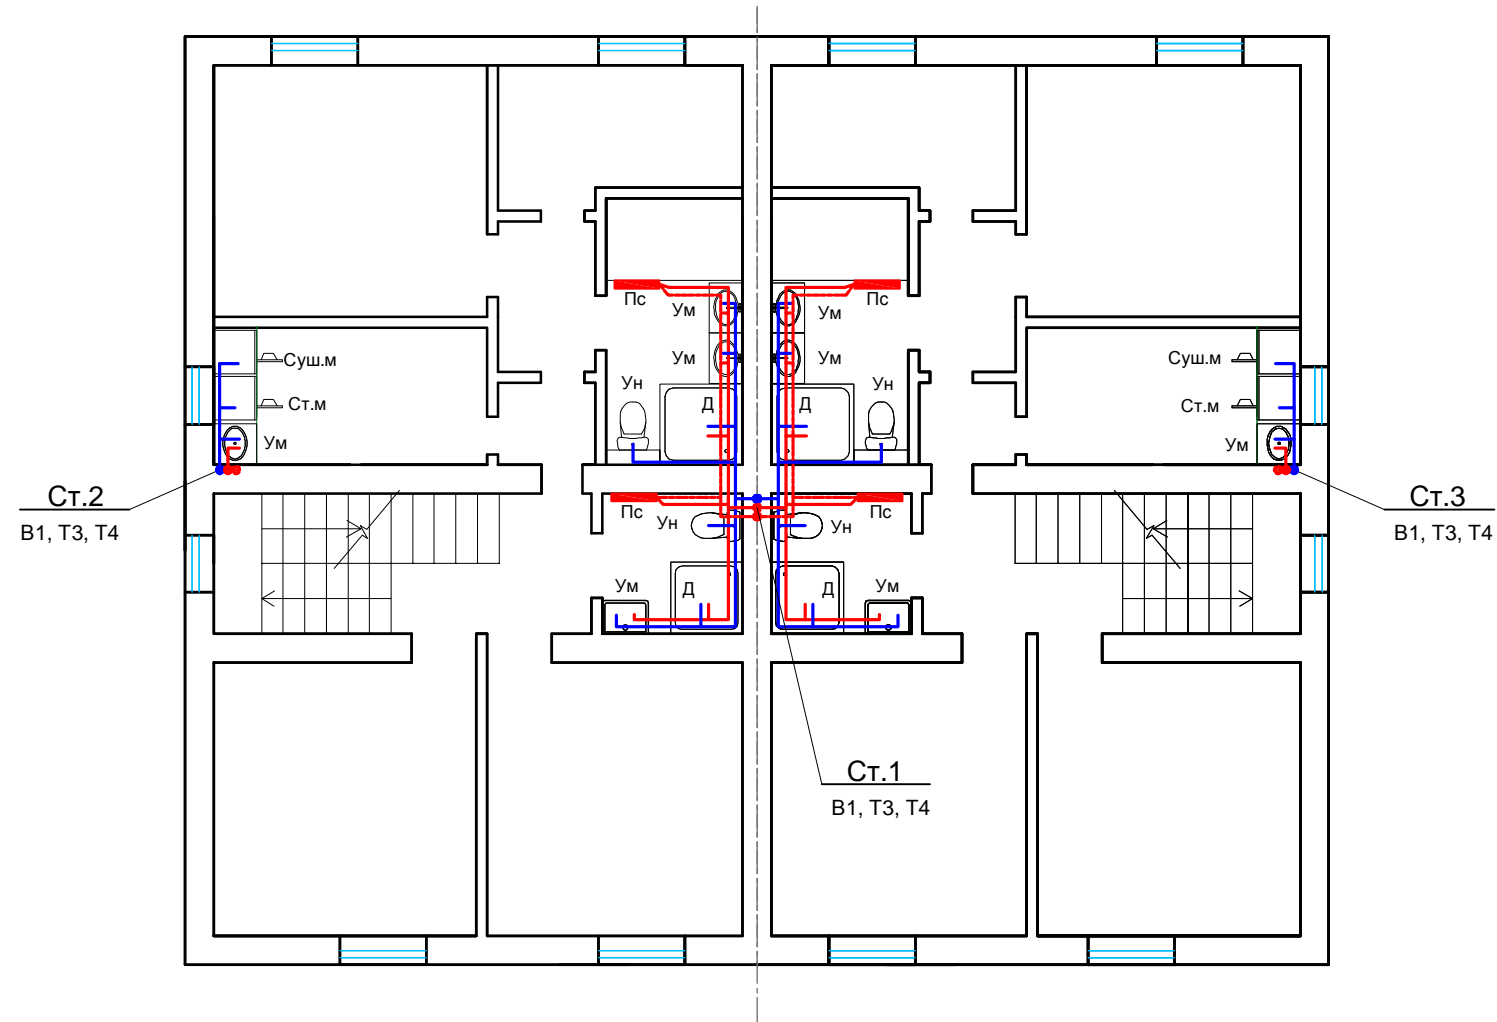

ОБОЗН.	НАИМЕНОВАНИЕ
Ум	Умывальник
Ун	Унитаз
Д	Душ
М	Мойка
Ст.м	Стиральная машина
Суш.м	Сушильная машина
Пс	Полотенцесушитель
В1	Холодная вода
Т3	Горячая вода
Т4	Циркуляц. вода

Инд. № подл.	
Подпись и дата	
Взамен инв. №	

1. Для водоснабжения используется металлопластиковая труба Rehau Rautitan stabil.
2. Разводка ведется в штробах стен и подготовке пола.
3. Трубы прокладываются в утеплителе. Толщина утеплителя 9 мм.
4. Подводки к приборам - труба Ø16. Подсоединение - 1/2".
5. Расположение подводок - в соответствии с паспортами на конкретные приборы

						ОВК жилого дома				
						Московская область, Одинцовский р-н, с. Ромашково, ул. Сиреневая, уч. 36				
Изм.	Кол.уч.	Лист	№ док.	Подпись	Дата	План 1 этажа		Стадия	Лист	Листов
Разраб.		Демин		<i>Демин</i>	01.02.22			РП	15	24
Проверил										
						Водоснабжение В1, Т3, Т4				