



План 1 этажа

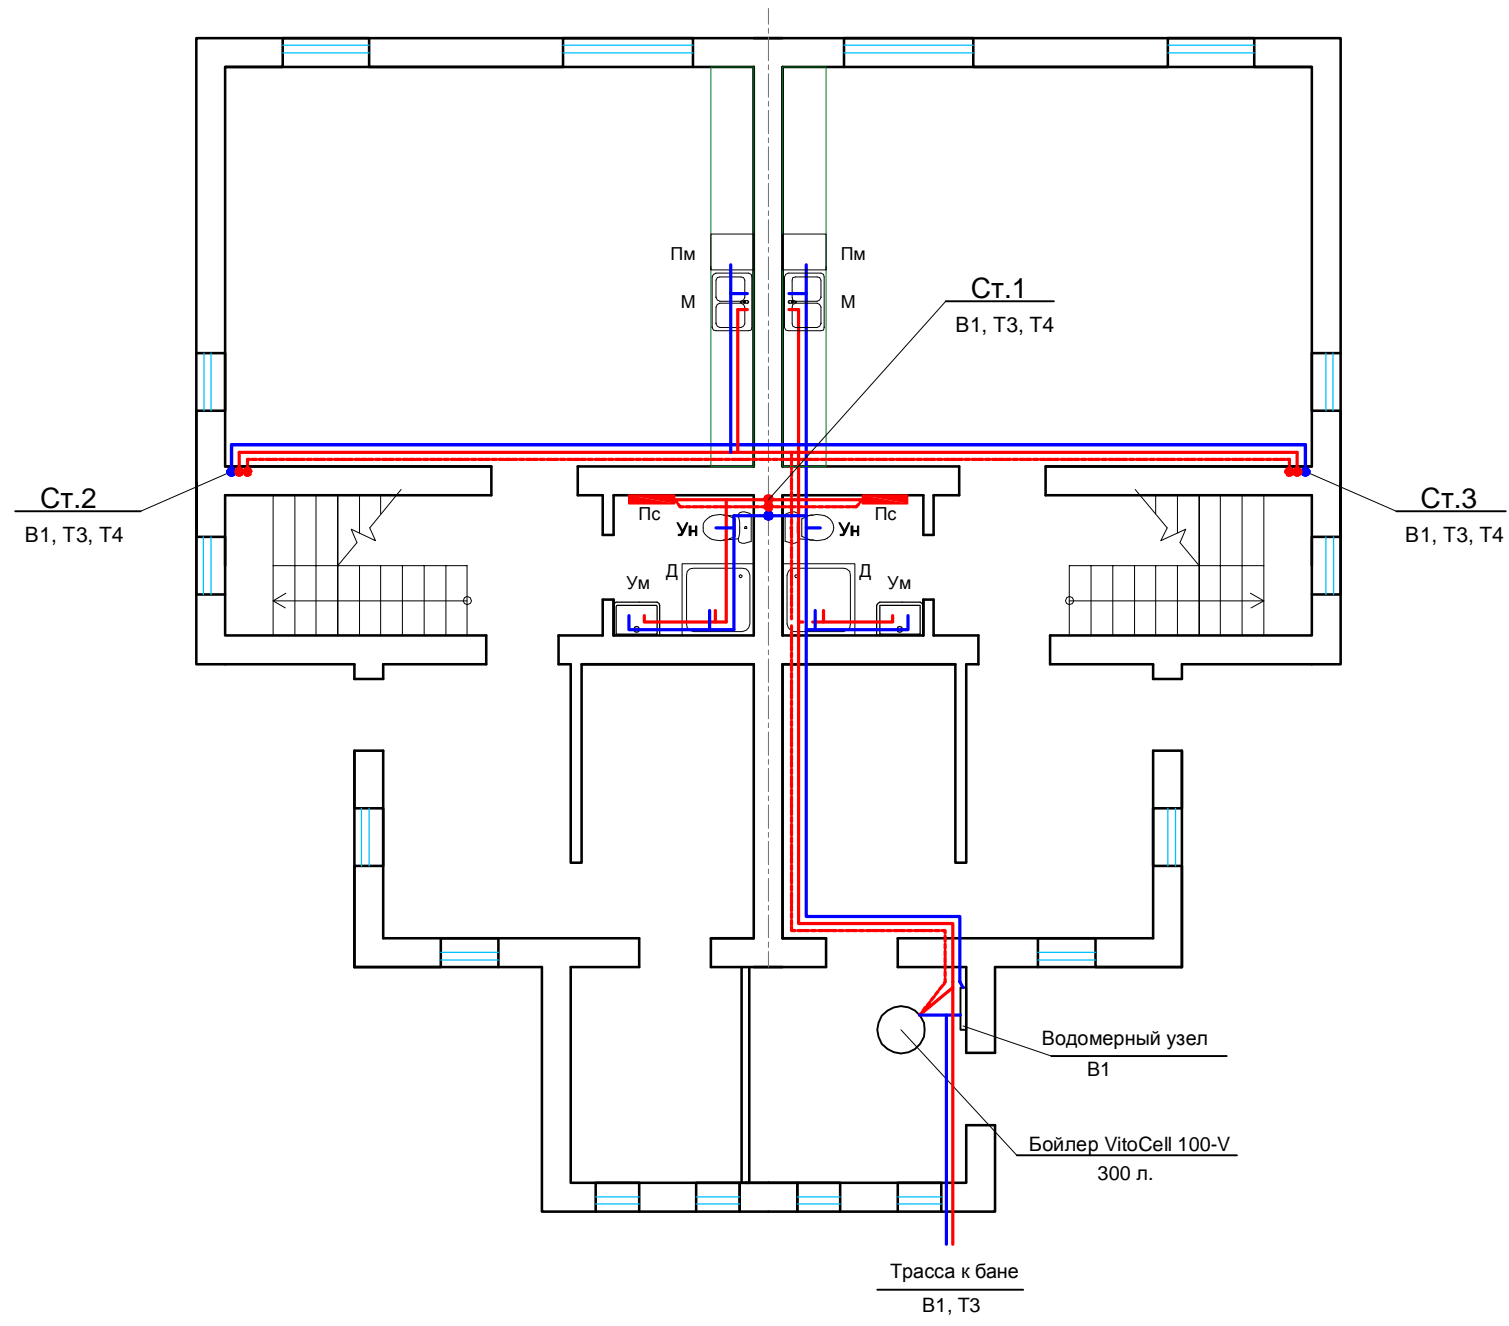

ОБОЗН.	НАИМЕНОВАНИЕ
Ум	Умывальник
Ун	Унитаз
Д	Душ
М	Мойка
Ст.м	Стиральная машина
Суш.м	Сушильная машина
Пс	Полотенцесушитель
В1	Холодная вода
Т3	Горячая вода
Т4	Циркуляц. вода

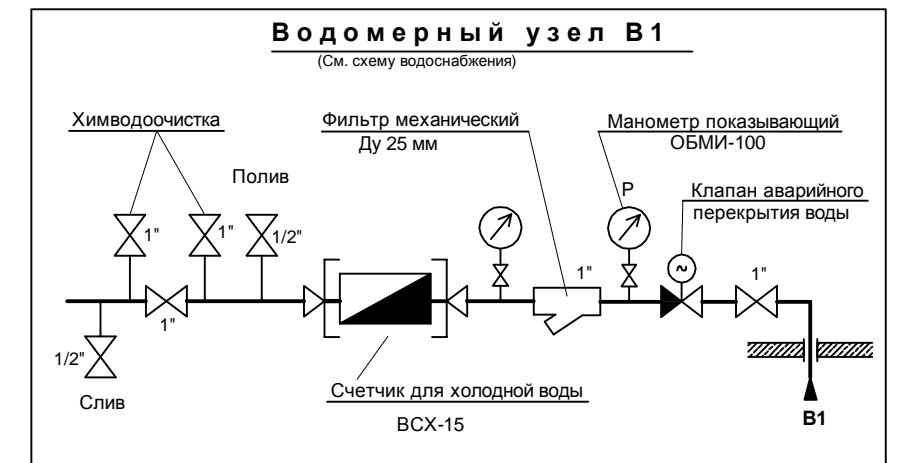

Инд. № подл.	Подпись и дата	Взамен инв. №
--------------	----------------	---------------

1. Для водоснабжения используется металлопластиковая труба Rehau Rautitan stabil.
2. Разводка ведется в штробах стен и подготовке пола.
3. Трубы прокладываются в утеплителе. Толщина утеплителя 9 мм.
4. Подводки к приборам - труба Ø16. Подсоединение - 1/2".
5. Расположение подводок - в соответствии с паспортами на конкретные приборы

ОВК жилого дома					
Московская область, Одинцовский р-н, с. Ромашково, ул. Сиреневая, уч. 36					
Изм.	Кол.уч.	Лист	№ док.	Подпись	Дата
Разраб.	Демин			<i>[Signature]</i>	01.02.22
Проверил					
План 1 этажа				Стадия	Лист
				РП	14
Водоснабжение В1, Т3, Т4				Листов	24