

План 1 Этажа с размерами

Проект загородного жилого дома

Раздел АР

Масштаб 1:50

Лист 16

30.01.2009


ООО ТПЦ "ПРОГРЕСС"

Шильников Д.А.
Любченко В.И.
Шильников Д.А.

ГАП
ГИП
Чертил

Примечание:
Высотные отметки даны без учета отделки (стяжки).
Размерные привязки даны без учета отделки (штукатурки).
Все внутренние перегородки и несущие стены выполнить из красного полнотелого кирпича.

Общая площадь 1 этажа 88,5м² (108,9м²)

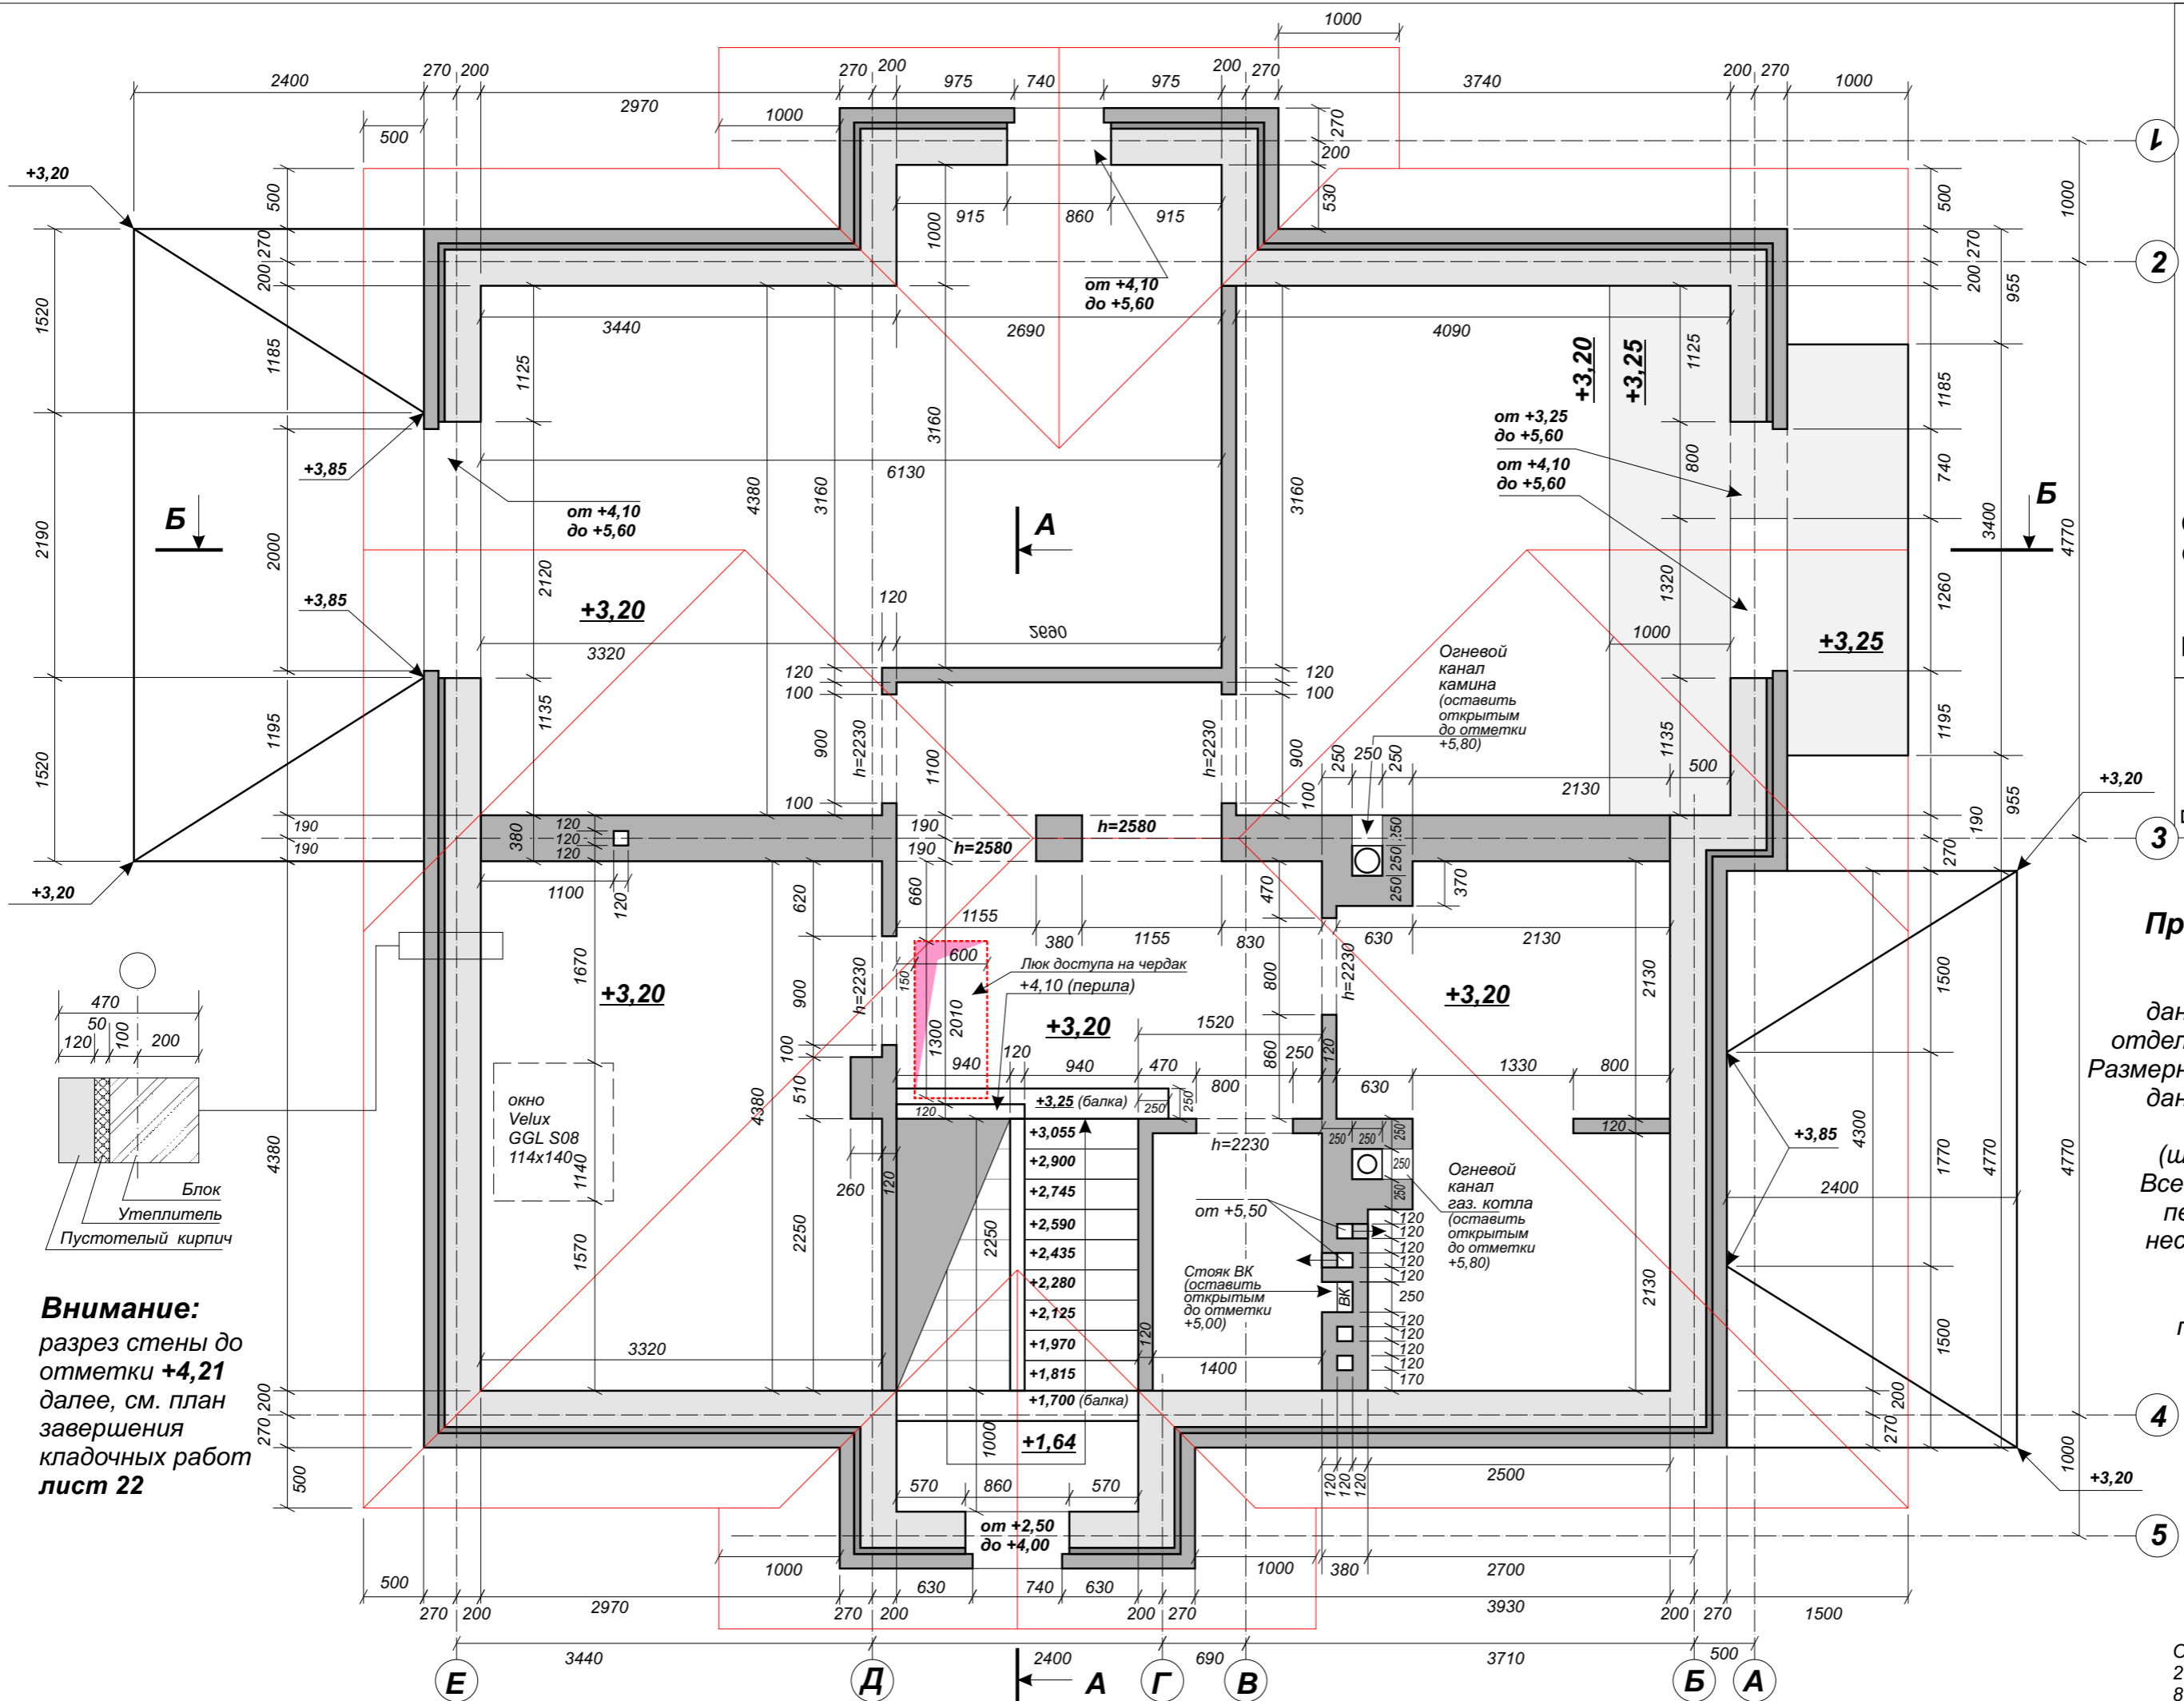

Внимание:
разрез стены до
отметки **+4,21**
далее, см. план
завершения
кладочных работ
лист 22

Примечание:
Высотные
отметки
даны без учета
отделки (стяжки).
Размерные привязки
даны без учета
отделки
(штукатурки).
Все внутренние
перегородки и
несущие стены
выполнить
из красного
полнотелого
кирпича.

План 2 Этажа с размерами


Проект
загородного
жилого дома

Раздел АР
Масштаб 1:50
Лист 17
30.01.2009

Шильников Д.А.
Любченко В.И.
Шильников Д.А.

ГАП
ГИП
Чертил

Общая площадь
2 этажа
85,0м² (88,4м²)

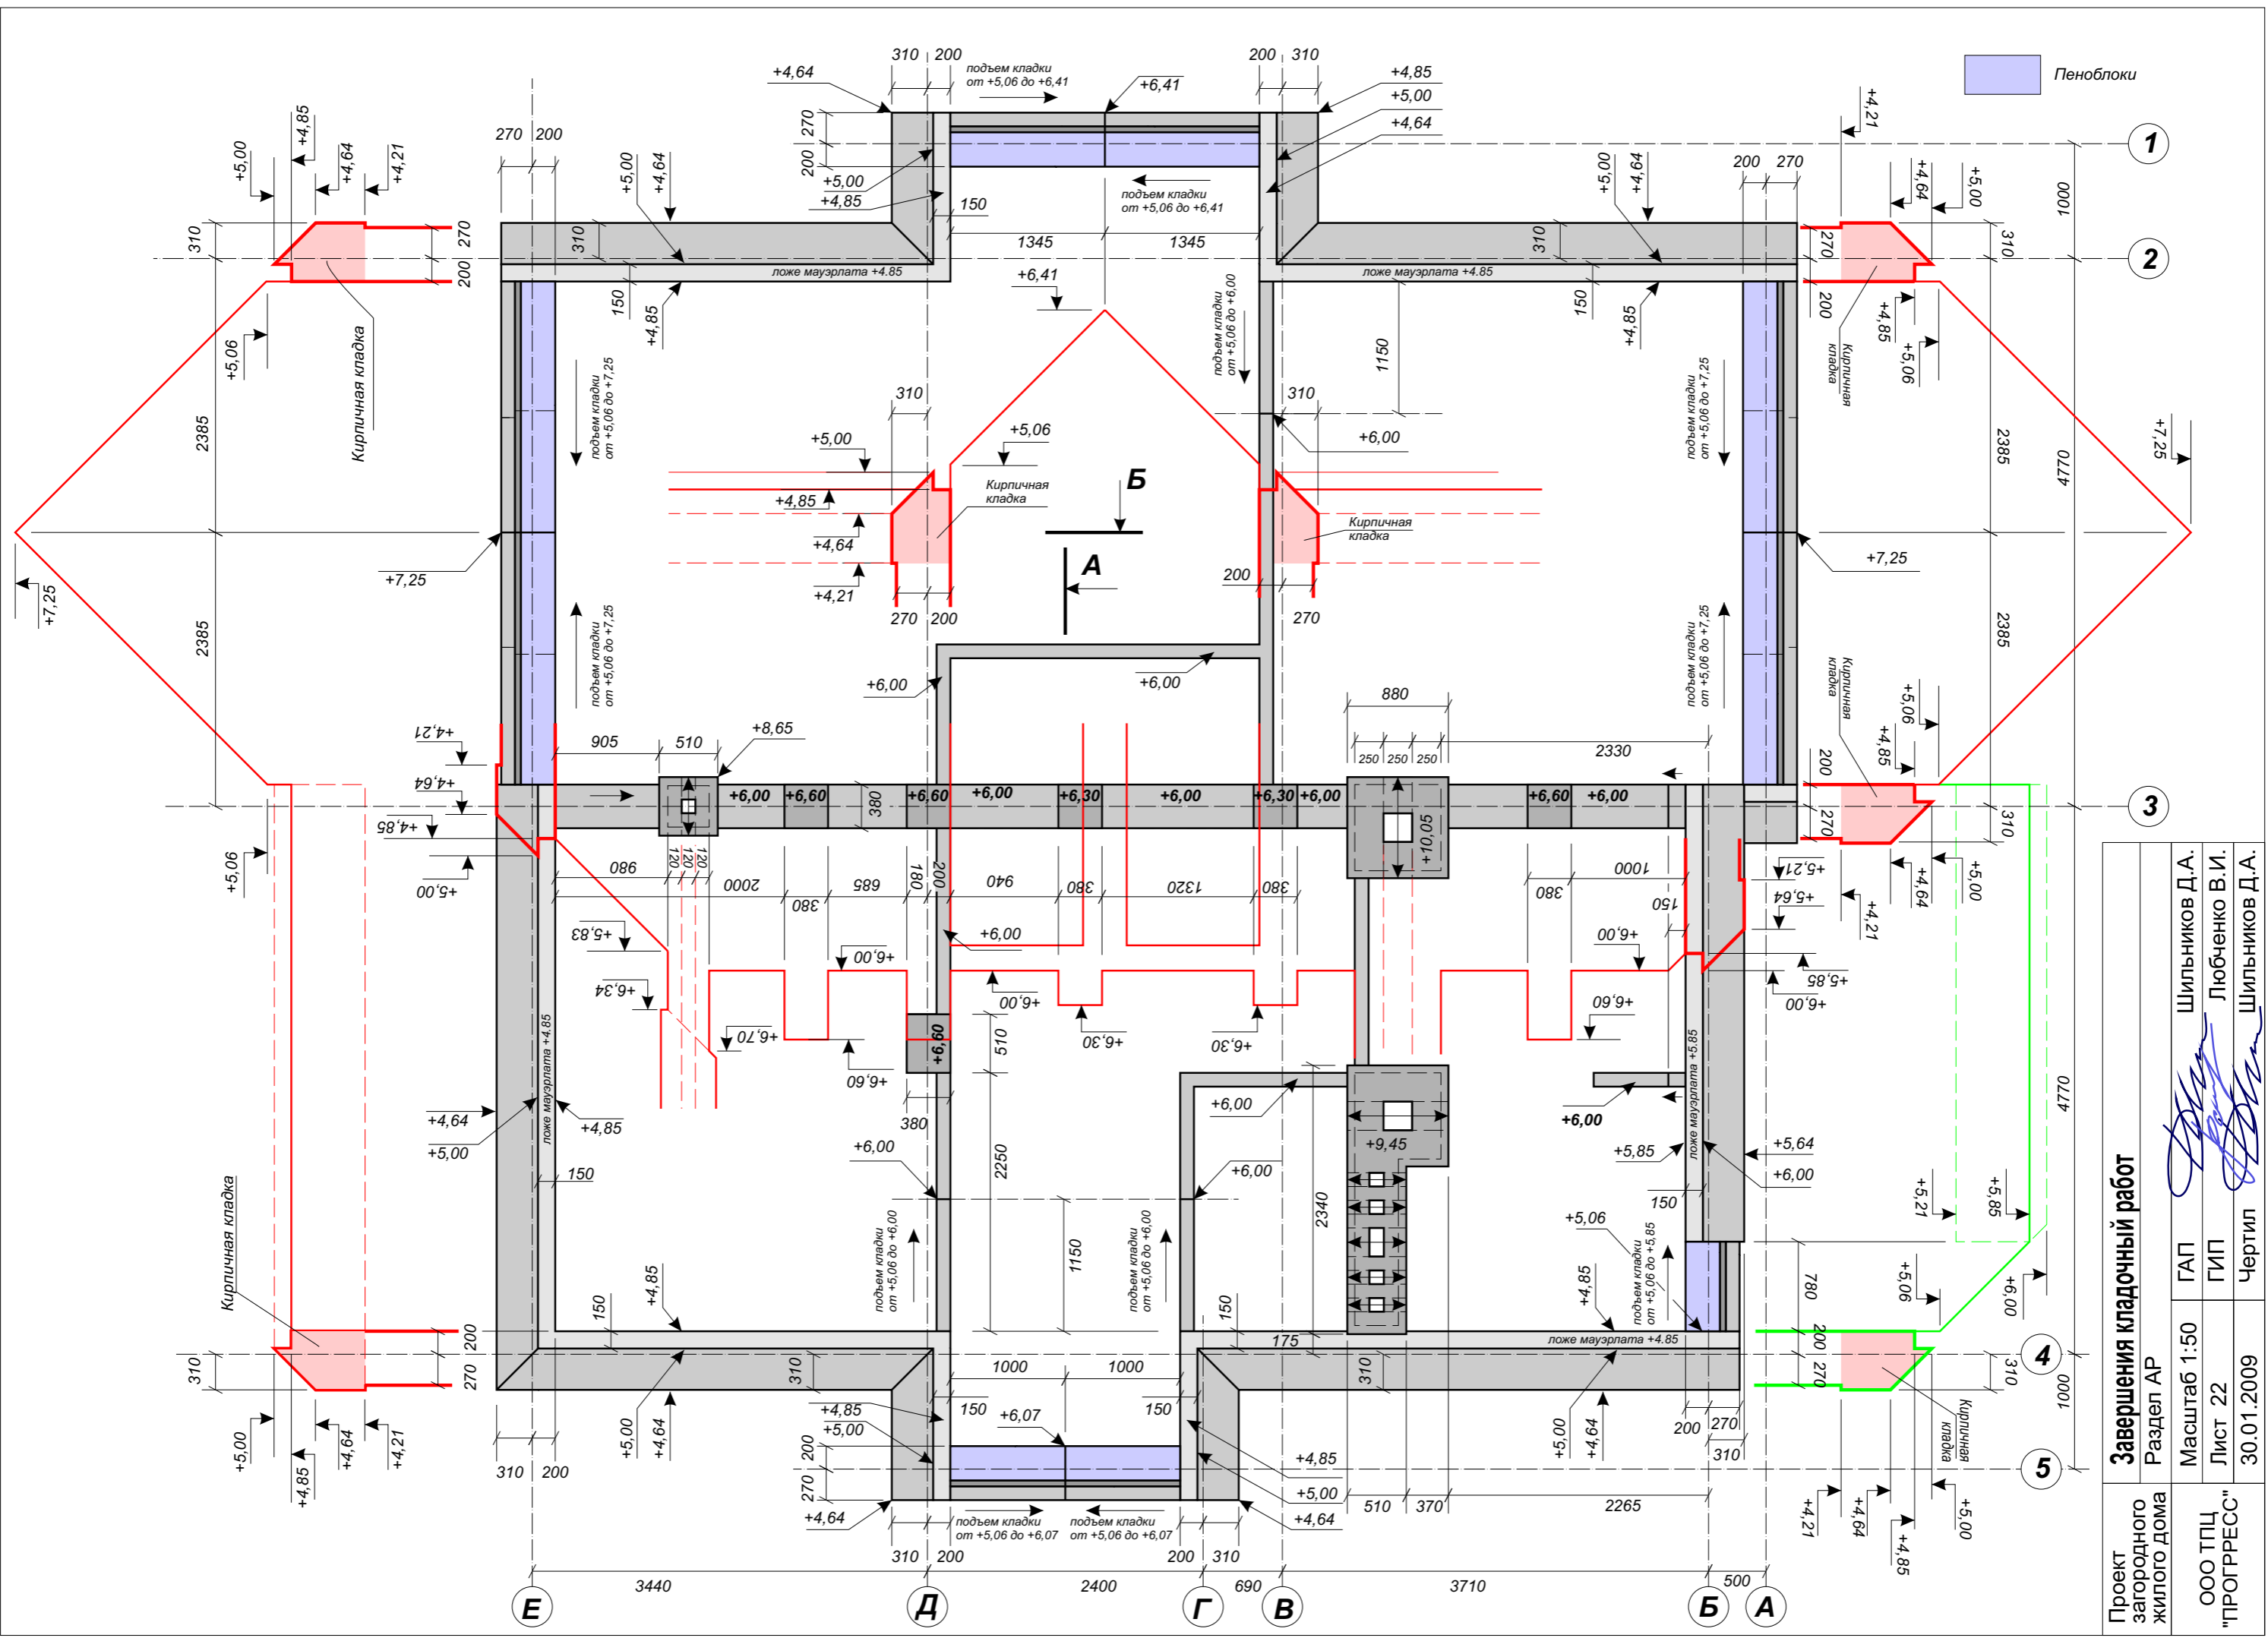

Пеноблоки

Проект загородного жилого дома	Завершения кладочный работ		
	Раздел АР	Масштаб 1:50	ГАП Шильников Д.А.
ООО ТПЦ "ПРОГРЕСС"	Лист 22	ГИП Любченко В.И.	Шильников Д.А.
	30.01.2009	Чертил	Шильников Д.А.