

*Российская Федерация
ООО "ФРЕЙМКАД"*

*Заказ: ФП-268-2019
Стадия: рабочий проект
Заказчик:*


*Объект: проект основания
экспозиции дизайнерских решений
"ПЕРЕВЕРНУТЫЙ ДОМ в г. Великий Новгород".*

Директор ООО "ФРЕЙМКАД"

Шевцов В. Ю.

*г. Ростов-на-Дону
2019 г.*

Контур основания.

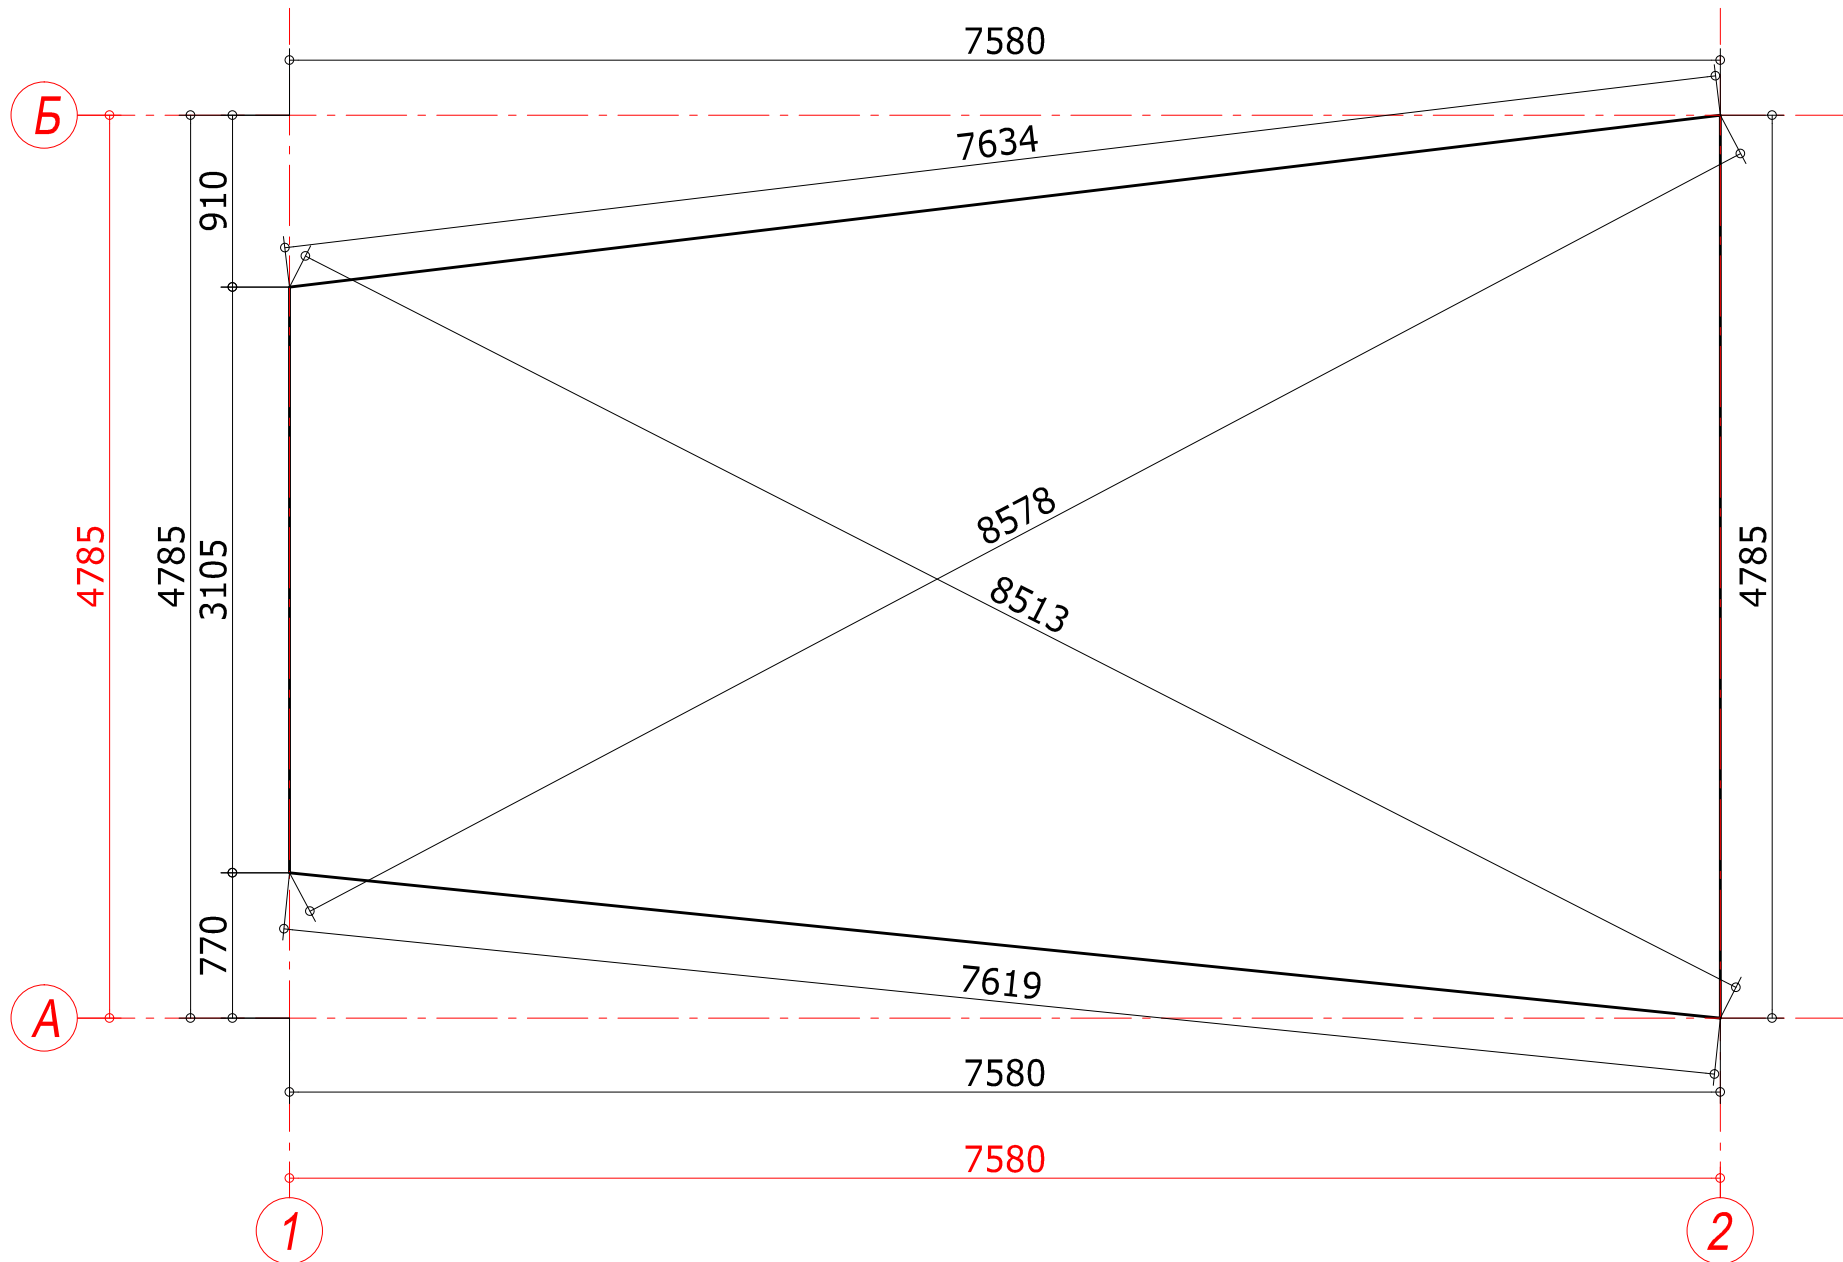

Ив. N подл.	Подп. и дата	Взм. инв. N	Согласовано


Гл. архит.			Контур основания.	Стадия	Лист	Листов
Выполнил	Уракина				2	
Проверил						

Схема расположения свай.

Условные обозначения:

- свая стальная
 $\varnothing 108$ мм
 $L=2000$ мм (в проекте 12 шт.).

Приведенные на схеме численные значения размеров учитывают расстояния между осями свай.

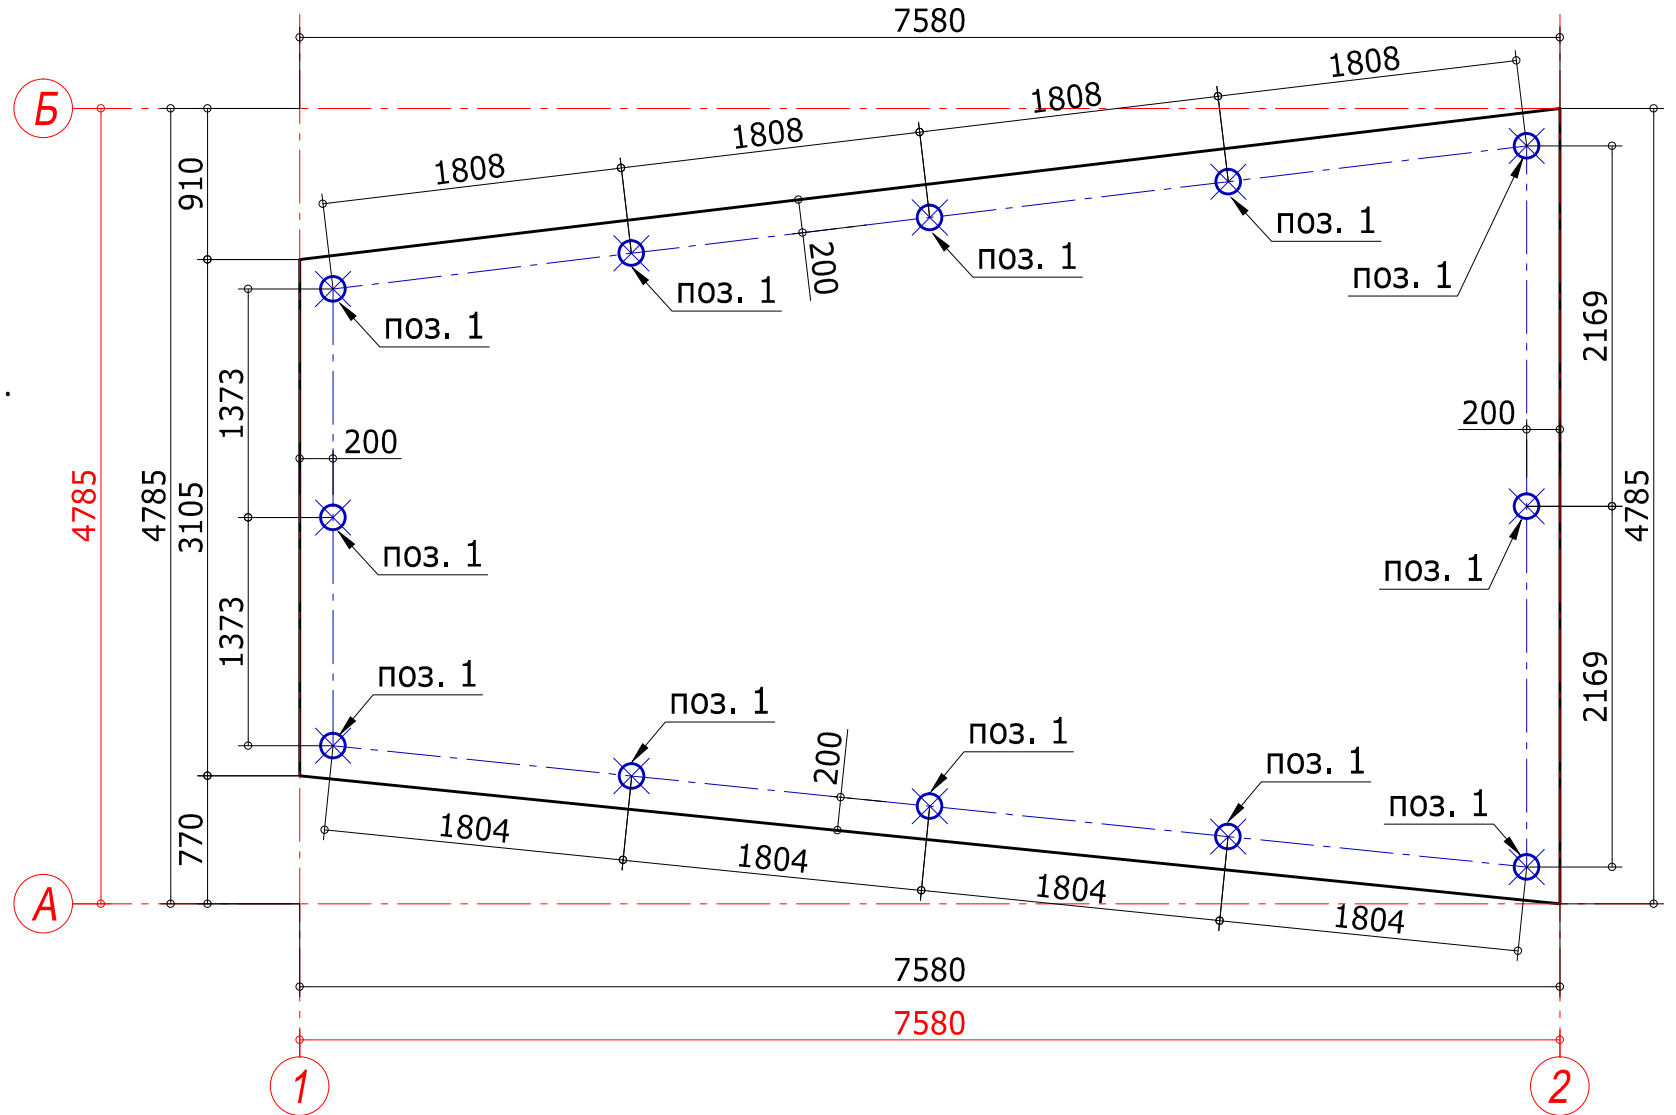


Согласовано	
Взам. инв. N	
Подп. и дата	
Инв. N подл.	

Гл. архит.				Схема расположения свай.	Стадия	Лист	Листов
Выполнил	Уракина					3	
Проверил							

Арматура А500 Ø12 мм - 332.50 пог. м;
 бетон В20 - 5.98 куб. м;
 свая стальная Ø108 мм L=2000 мм - 12 шт.

Схема армирования.

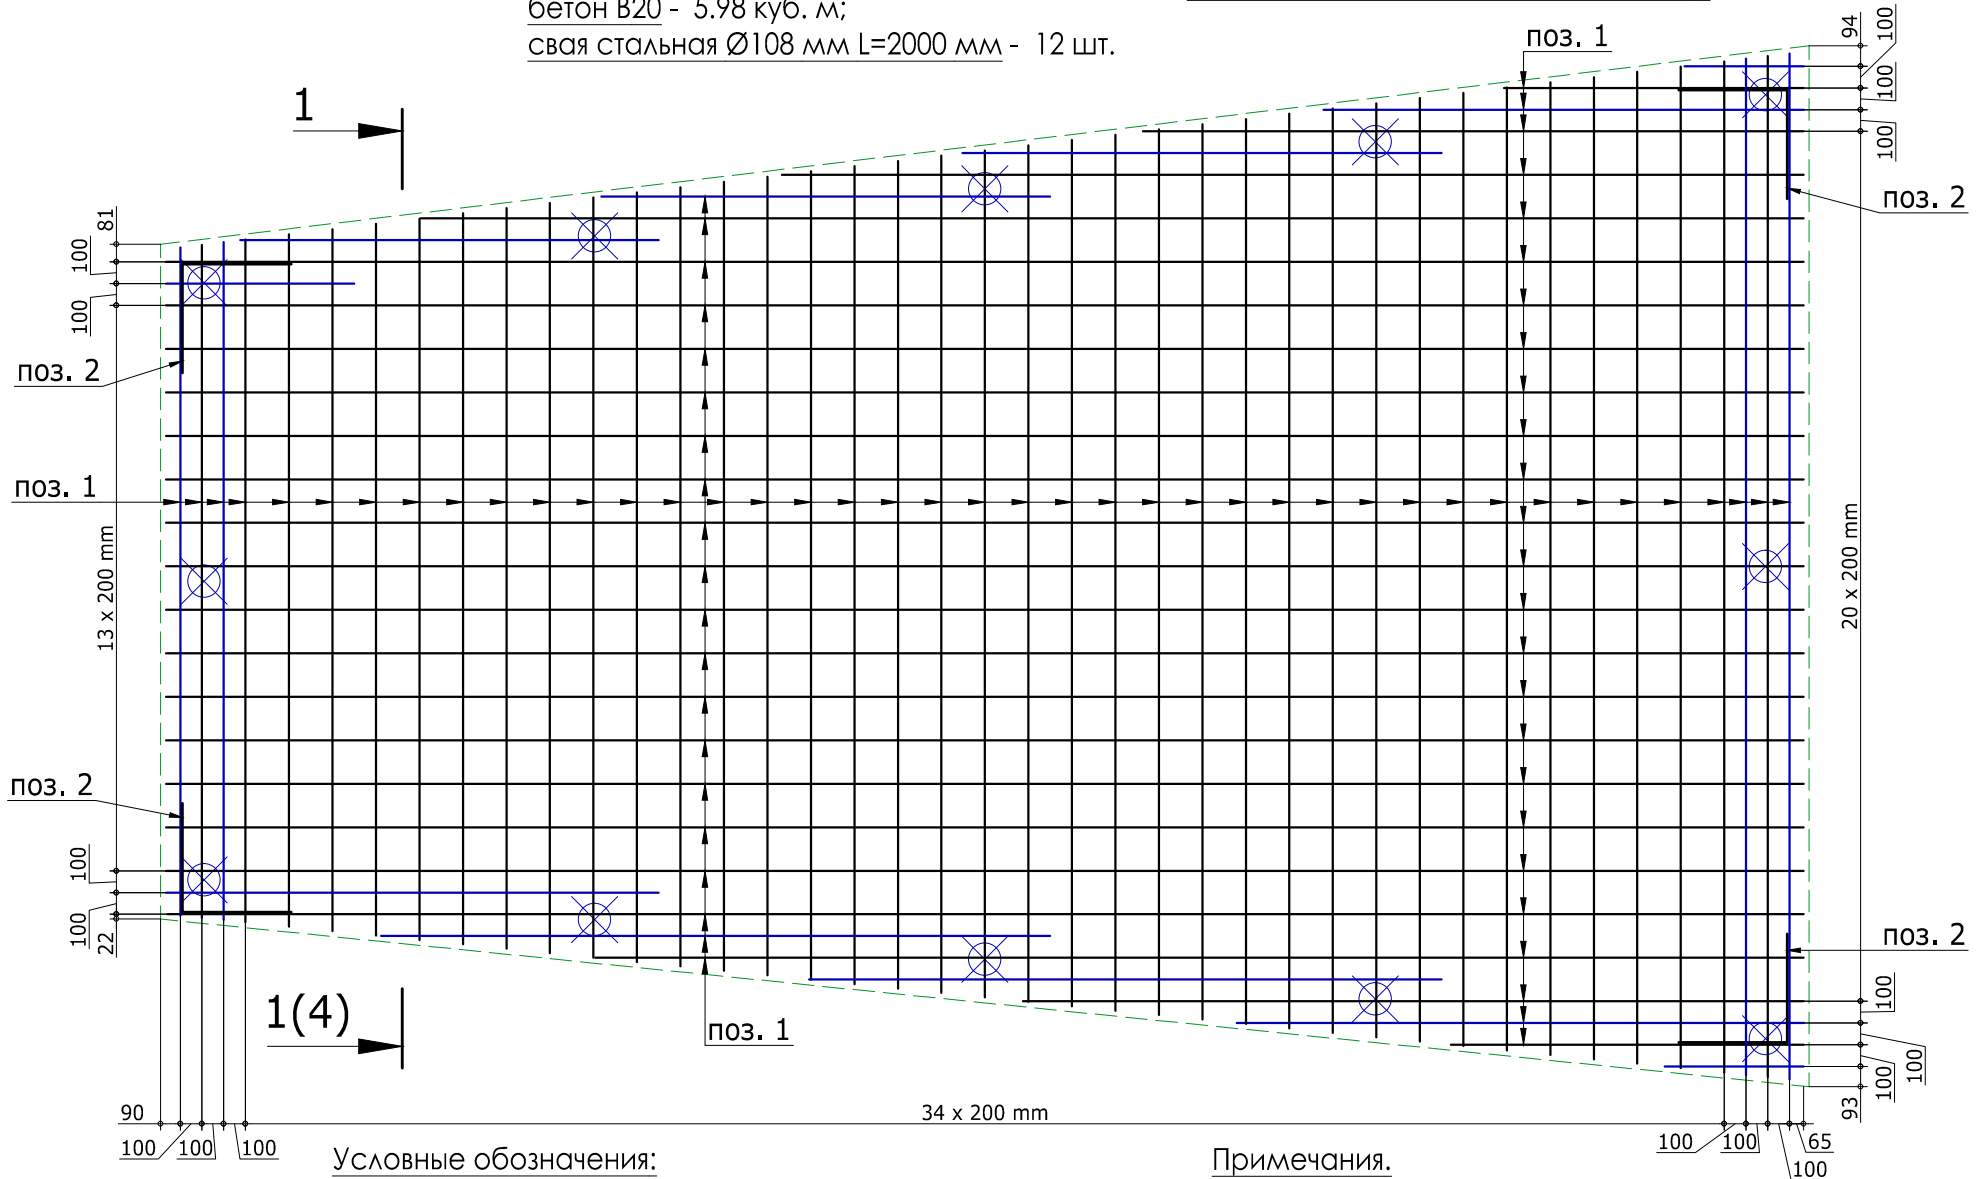

Условные обозначения:

1. арматурные стержни (арматура А500 Ø12мм).
2. деталь гнутая Г-образная (арматура А500 Ø12мм; длина заготовки 1000 мм; в проекте 4 шт.).

Примечания.

1. Длины усиливающих арматурных стержней, расположенных по краям плиты основания с шагом 100 мм, определяются в соответствии с количеством 200-мм ячеек сетки армирования (см. схему армирования).


Согласовано
Взам. инв. N
Подп. и дата
Инв. N подл.

Гл. архит.			
Выполнил	Уракина		
Проверил			

Схема армирования.

Стадия	Лист	Листов
	4	

Разрез 1 - 1.

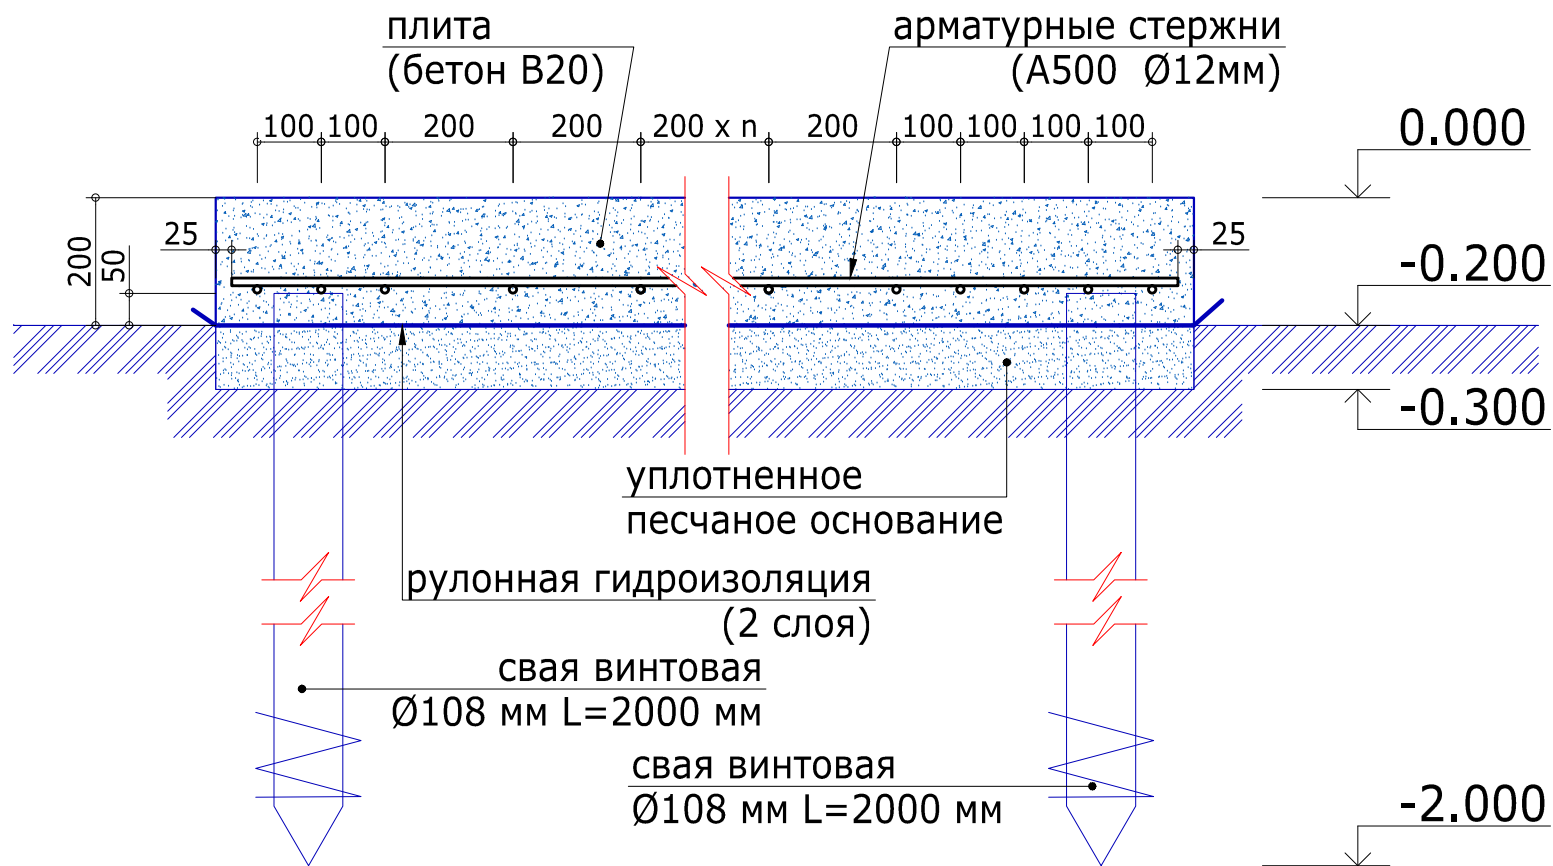

Согласовано
Взм. инв. N
Подп. и дата
Инв. N подл.

Гл. архит.				Разрез 1 - 1.	Стадия	Лист	Листов
Выполнил	Уракина					5	
Проверил							