Общий план систем

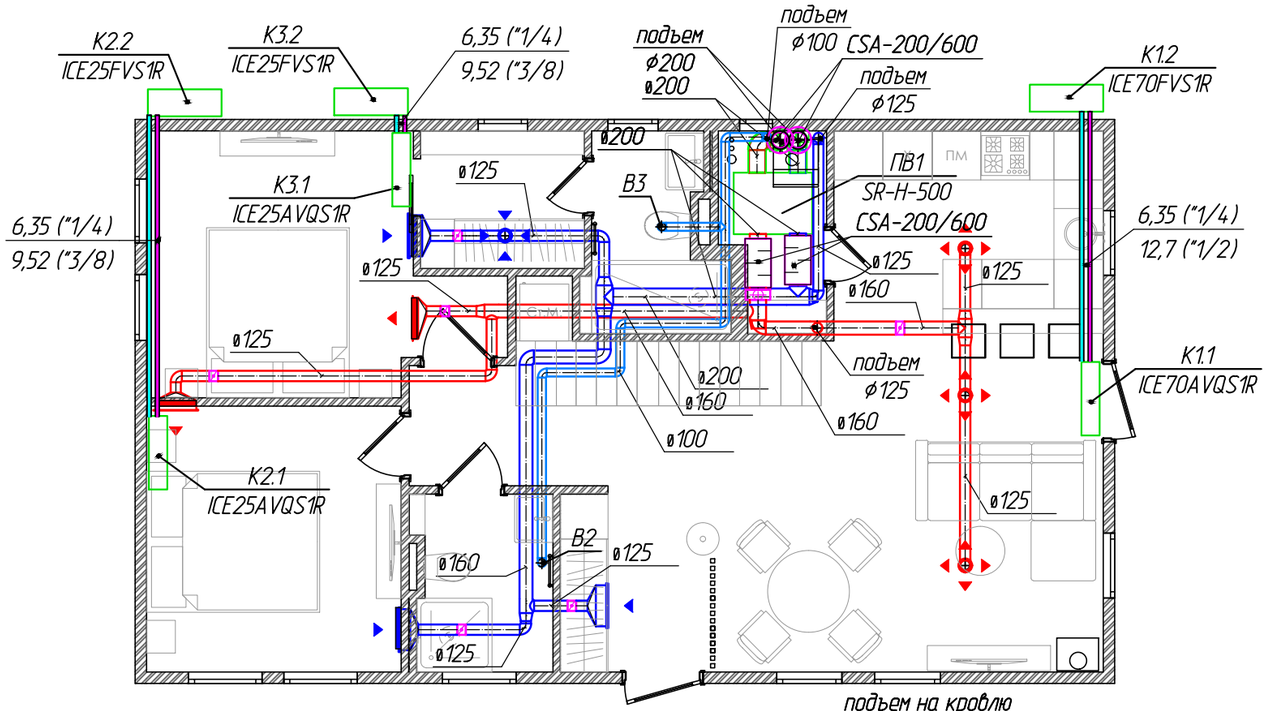

Примечание

1 Размещение воздухораспределительных устройств уточнить по месту с учетом конфигурации потолка и размещения светильников;

2 Трассировку воздуховодов, их привязку к строительным конструкциям и высотные отметки уточнить по месту с учетом смежных инженерных коммуникаций;

						101-1122.ОВ		
						г. Санкт Петербург,		
Изм.	Кол.уч.	Лист	№док.	Подп.	Дата			
Разраб.					11.22	Индивидуальный жилой дом	Стадия	Лист	Листов
Пров.							Р	2	
Н.контр.						Вентиляция Общий план систем			
Утв.									

Согласовано

Взам. инв. №

Подп. и дата

Инв. № подл.

Формат А3