


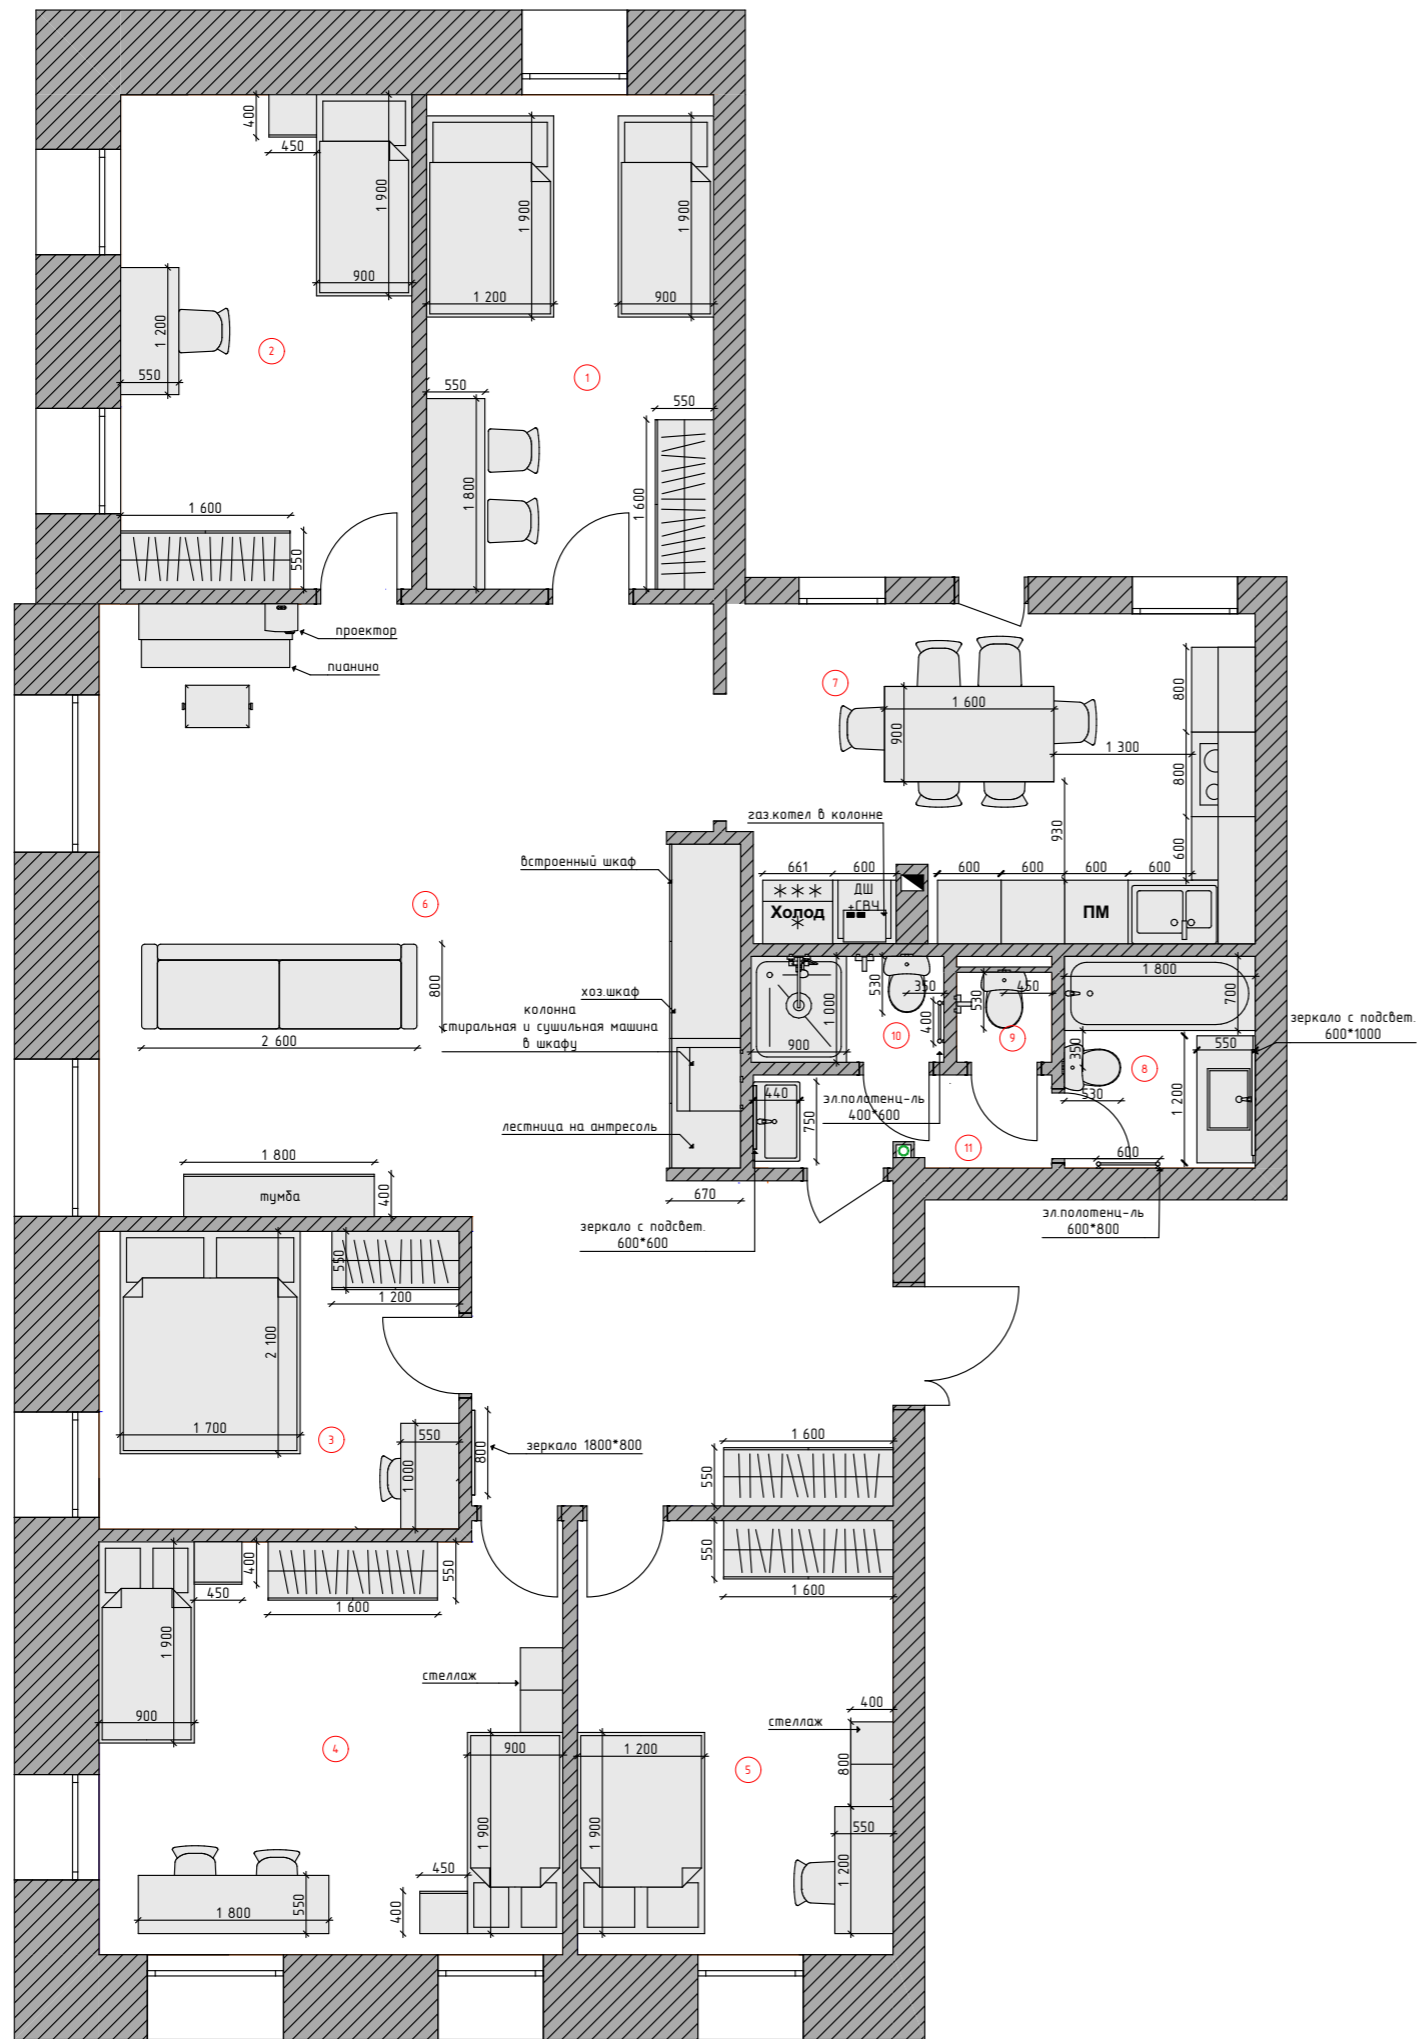



Условные обозначения:

-  -газовая труба
-  -канализационная труба
-  -вент.канал


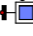
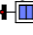
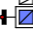
№	Наименование	Площадь
1	Комната1	12,62
2	Комната2	12,84
3	Комната3	9,56
4	Комната4	17,25
5	Комната5	12,22
6	Гостиная-прихожая	45,71
7	Кухня	15,34
8	Ванная	3,60
9	Сан.узел1	0,77
10	Сан.узел2	1,80
11	Коридор	2,42
		134,13 м ²




№	Наименование	Площадь
1	Комната1	12,62
2	Комната2	12,84
3	Комната3	9,56
4	Комната4	17,25
5	Комната5	12,22
6	Гостиная-прихожая	45,71
7	Кухня	15,34
8	Ванная	3,60
9	Сан.узел1	0,77
10	Сан.узел2	1,80
11	Коридор	2,42
		134,13 м ²

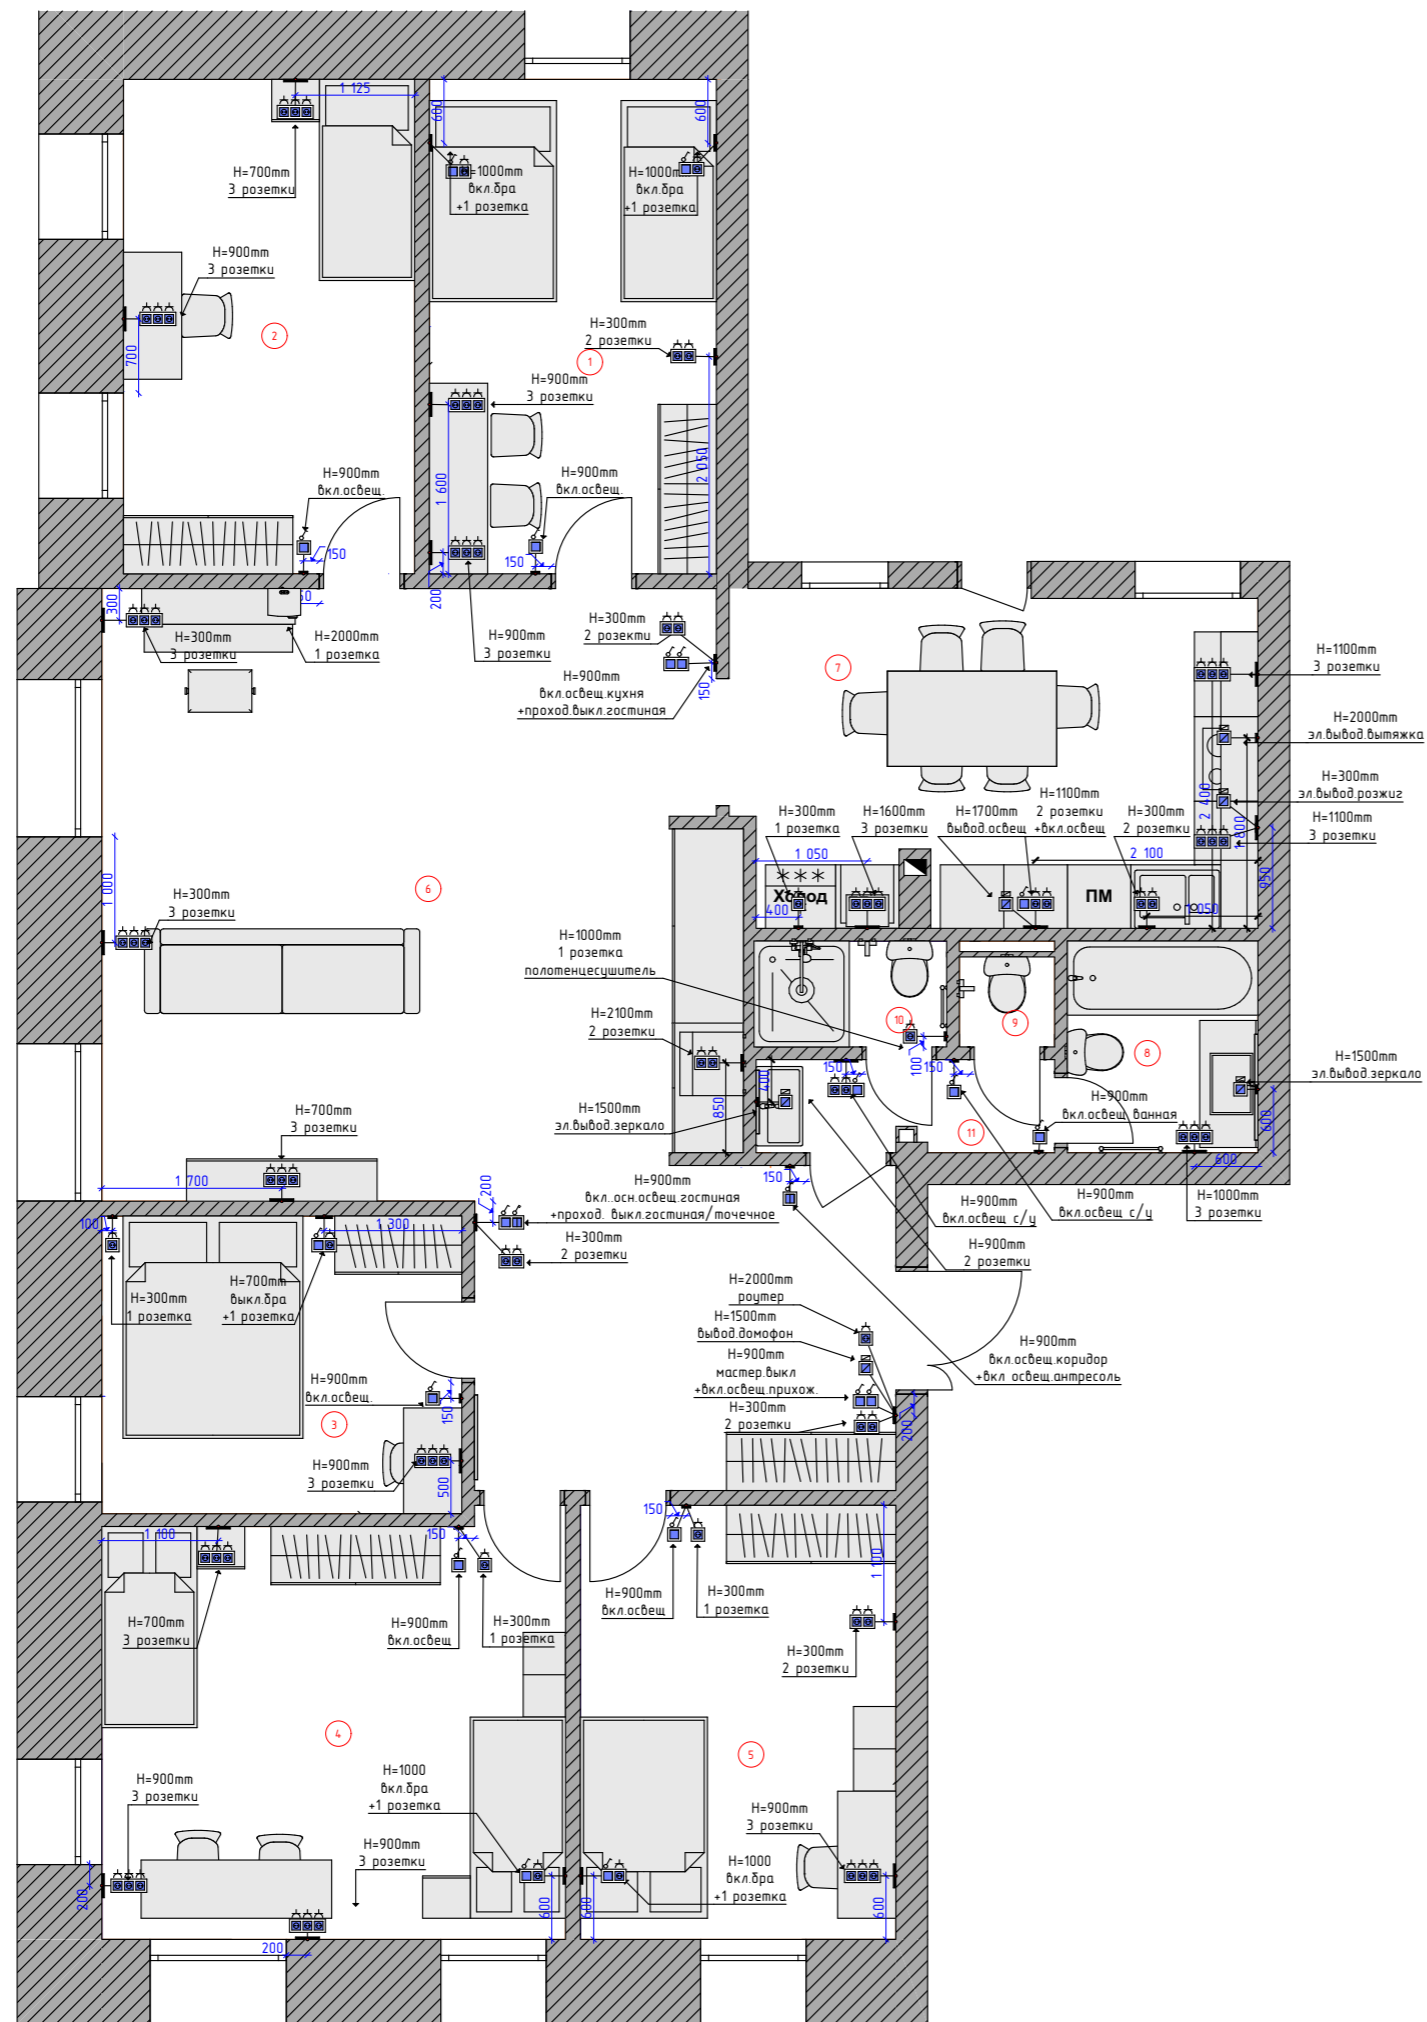


Условные обозначения:

-  -розетка
-  -выключатель 1 клавишный
-  -выключатель 2 клавишный
-  -электрический вывод

№	Наименование	Площадь
1	Комната1	12,62
2	Комната2	12,84
3	Комната3	9,56
4	Комната4	17,25
5	Комната5	12,22
6	Гостиная-прихожая	45,71
7	Кухня	15,34
8	Ванная	3,60
9	Сан.узел1	0,77
10	Сан.узел2	1,80
11	Коридор	2,42
		134,13 м ²

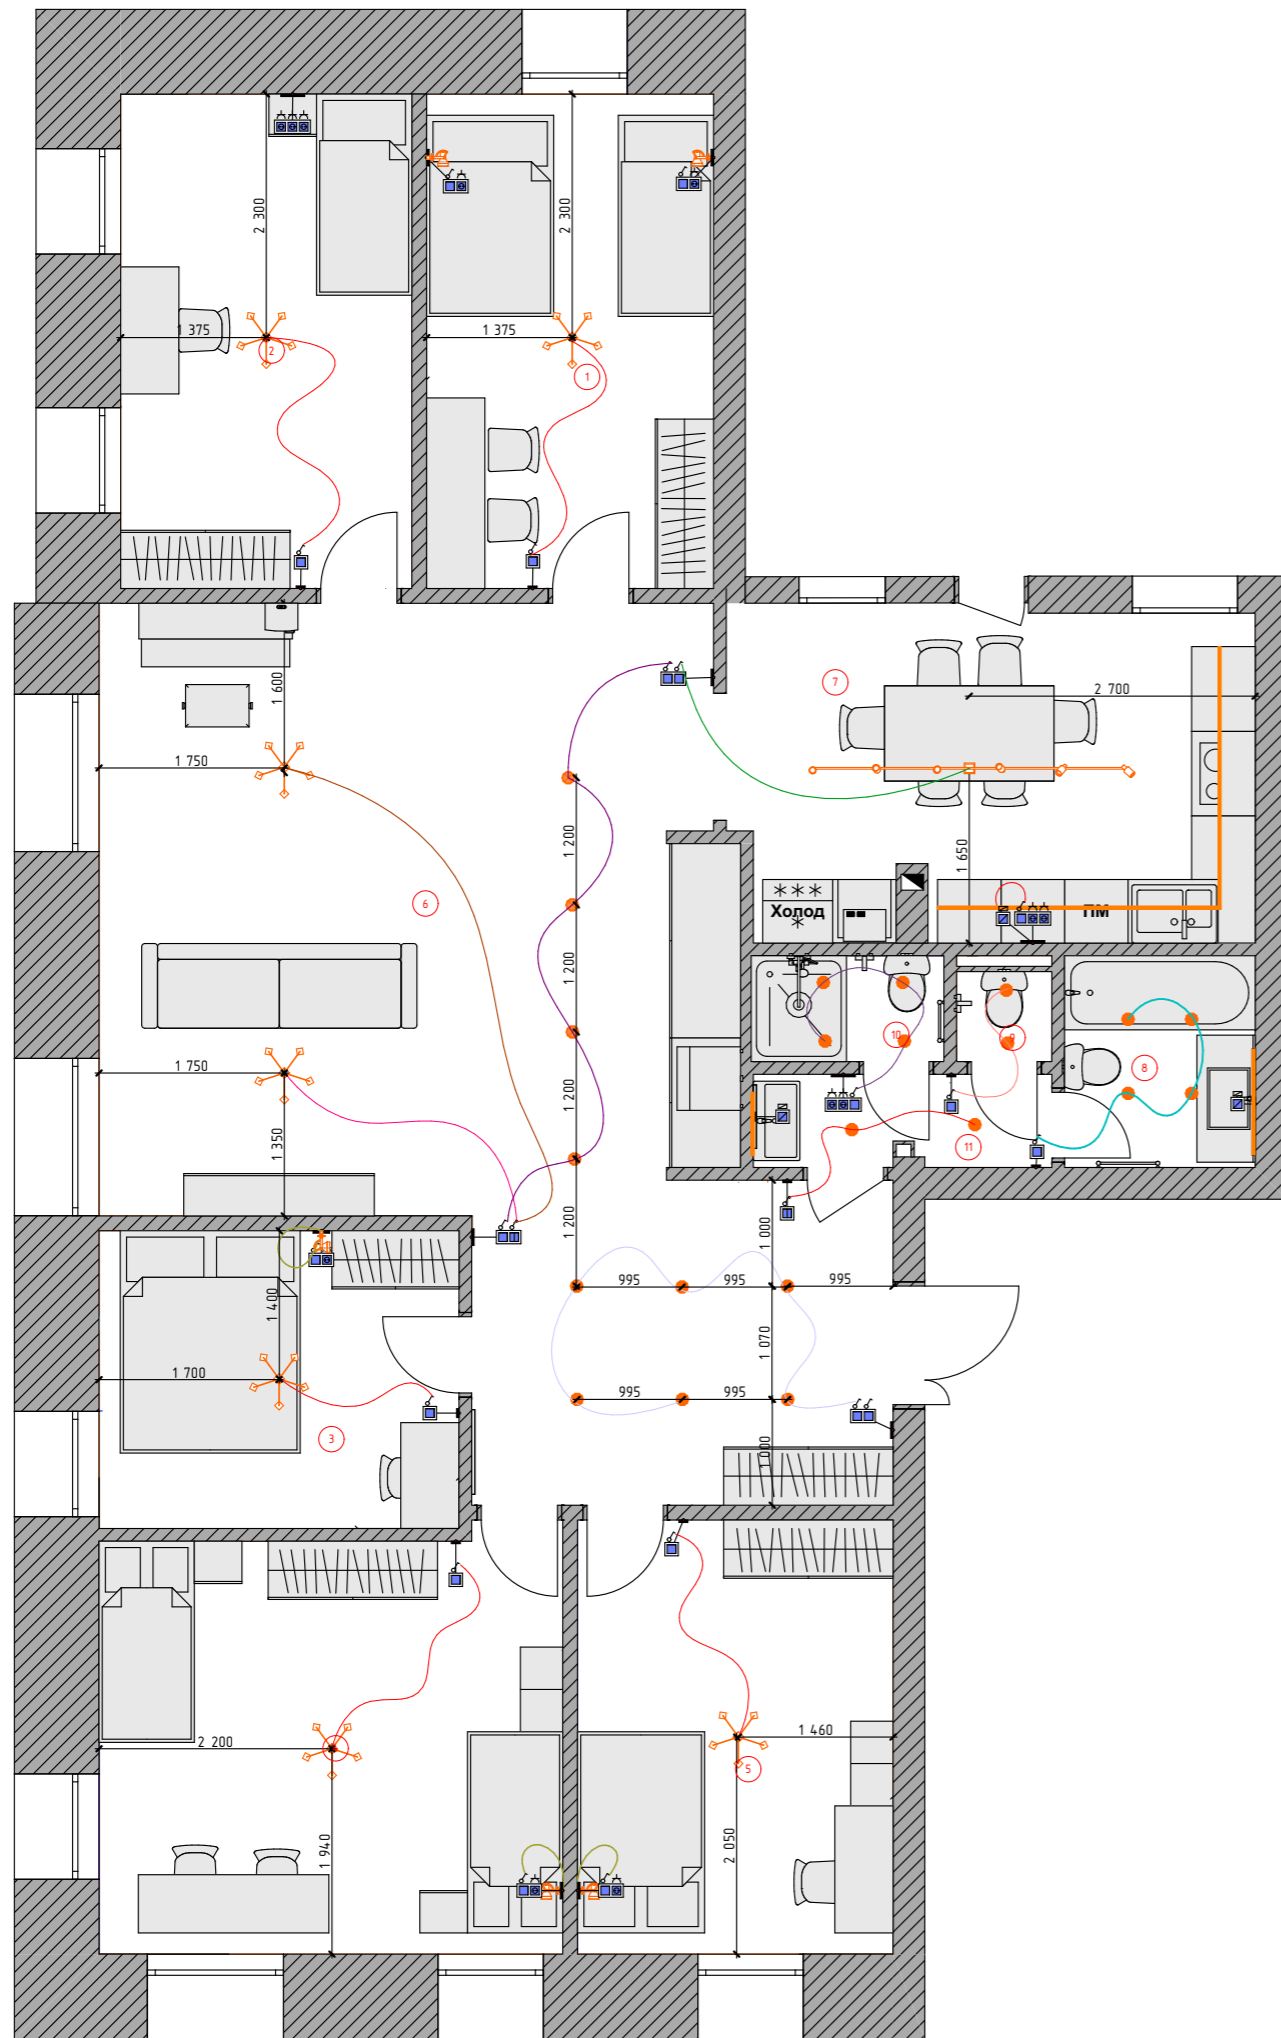

№	Наименование	Площадь
1	Комната1	12,62
2	Комната2	12,84
3	Комната3	9,56
4	Комната4	17,25
5	Комната5	12,22
6	Гостиная-прихожая	45,71
7	Кухня	15,34
8	Ванная	3,60
9	Сан.узел1	0,77
10	Сан.узел2	1,80
11	Коридор	2,42
		134,13 м ²

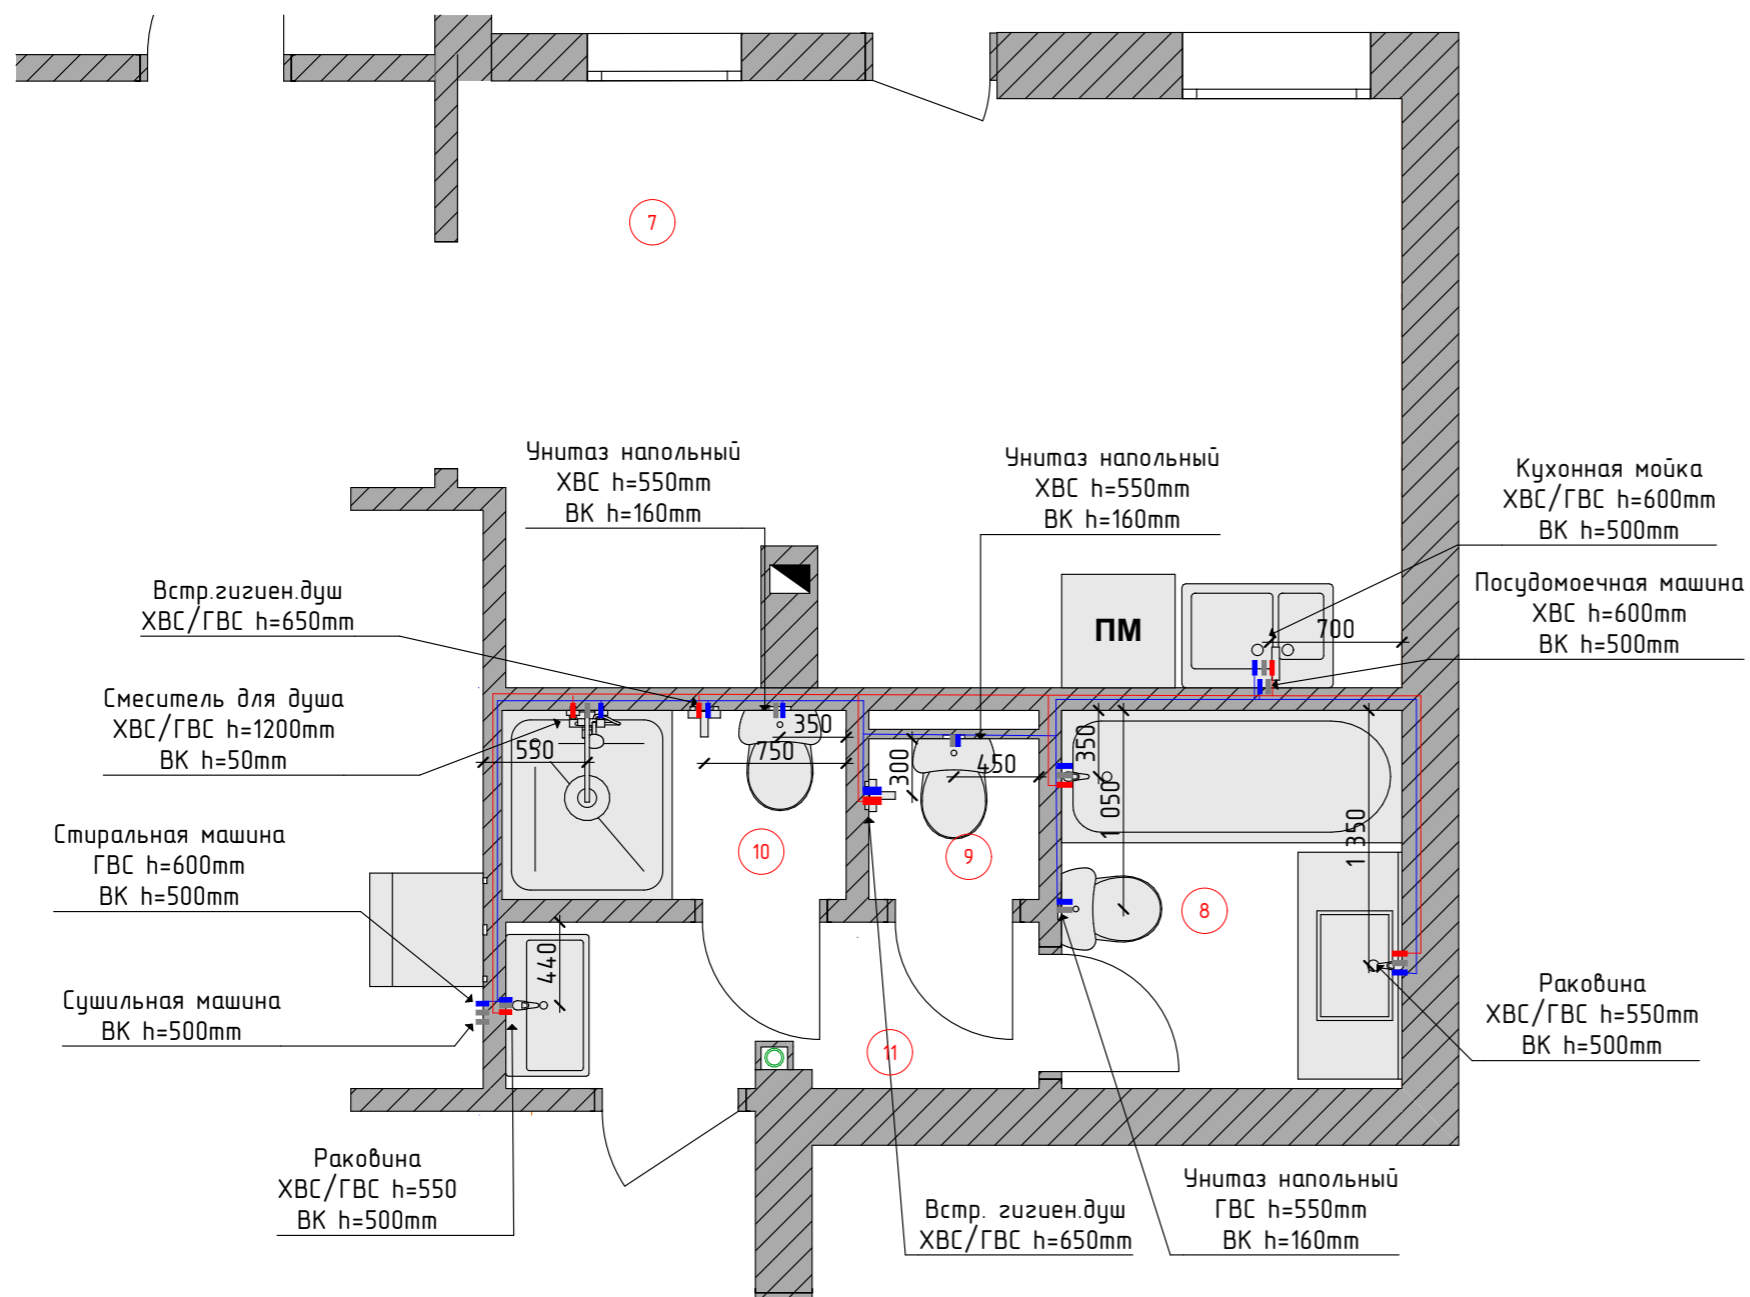

Условные обозначения:

- - вывод холодной воды (ХВС)
- - вывод горячей воды (ГВС)
- канализационный вывод (ВК)

Примечание:

1. Высота указана в мм от чистового пола.
2. Все привязки указаны до осей подключений.
3. Размеры и привязки выводов воды и канализации уточнить после выбора конкретных сантехприборов.