



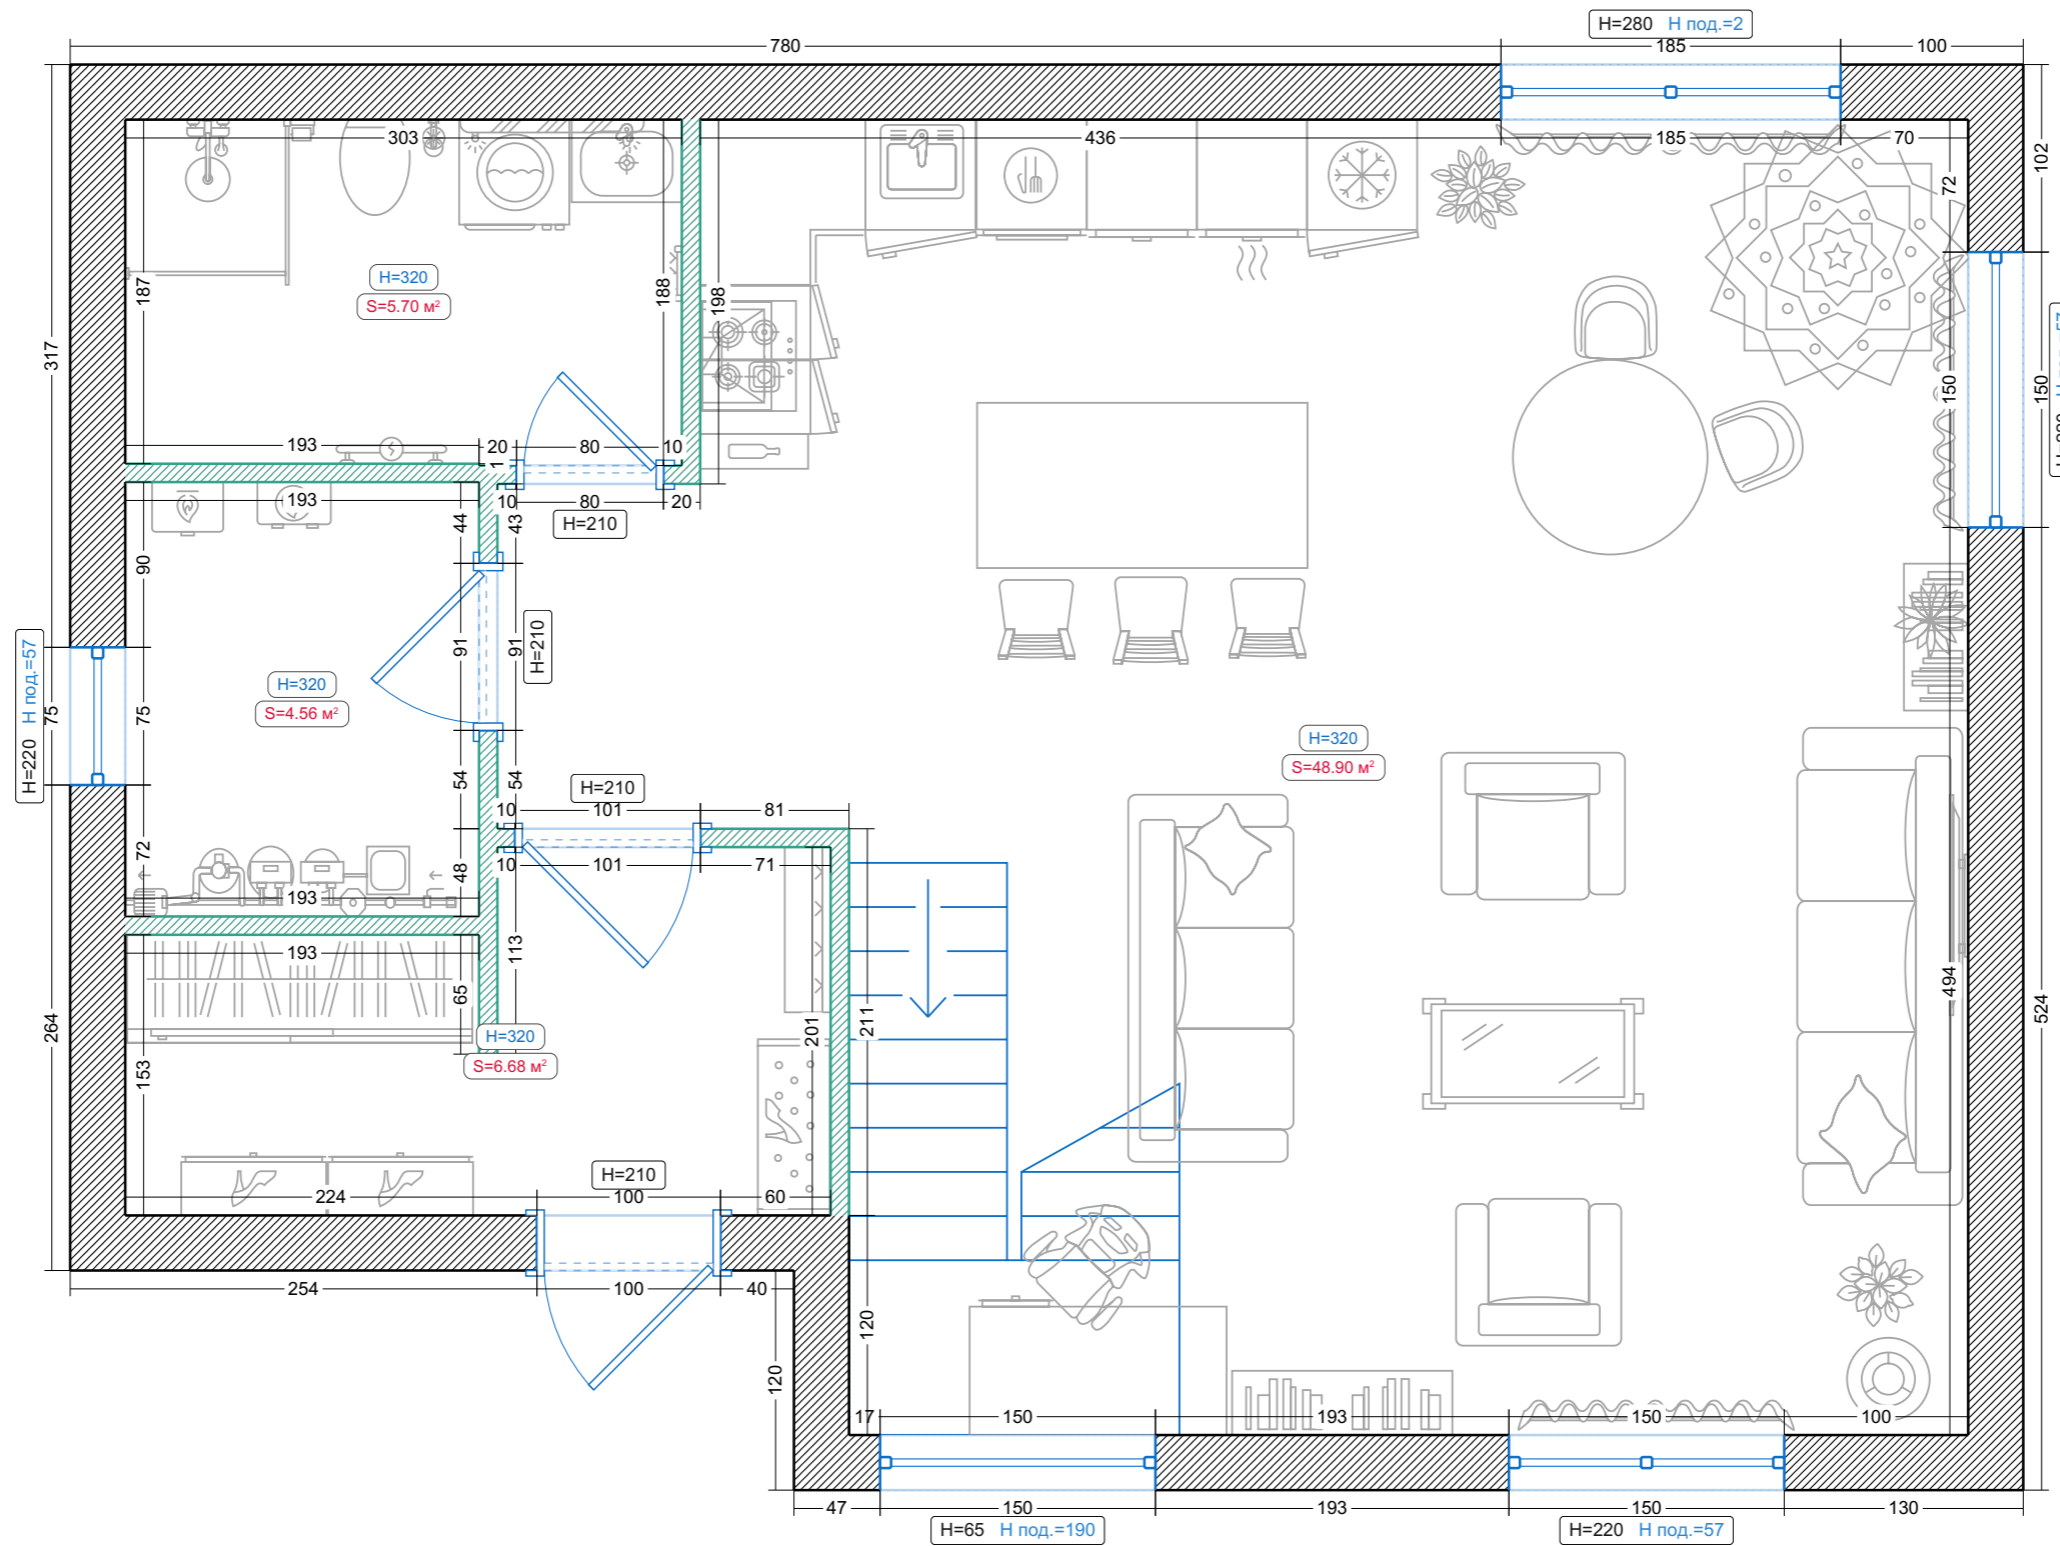
Исходный план

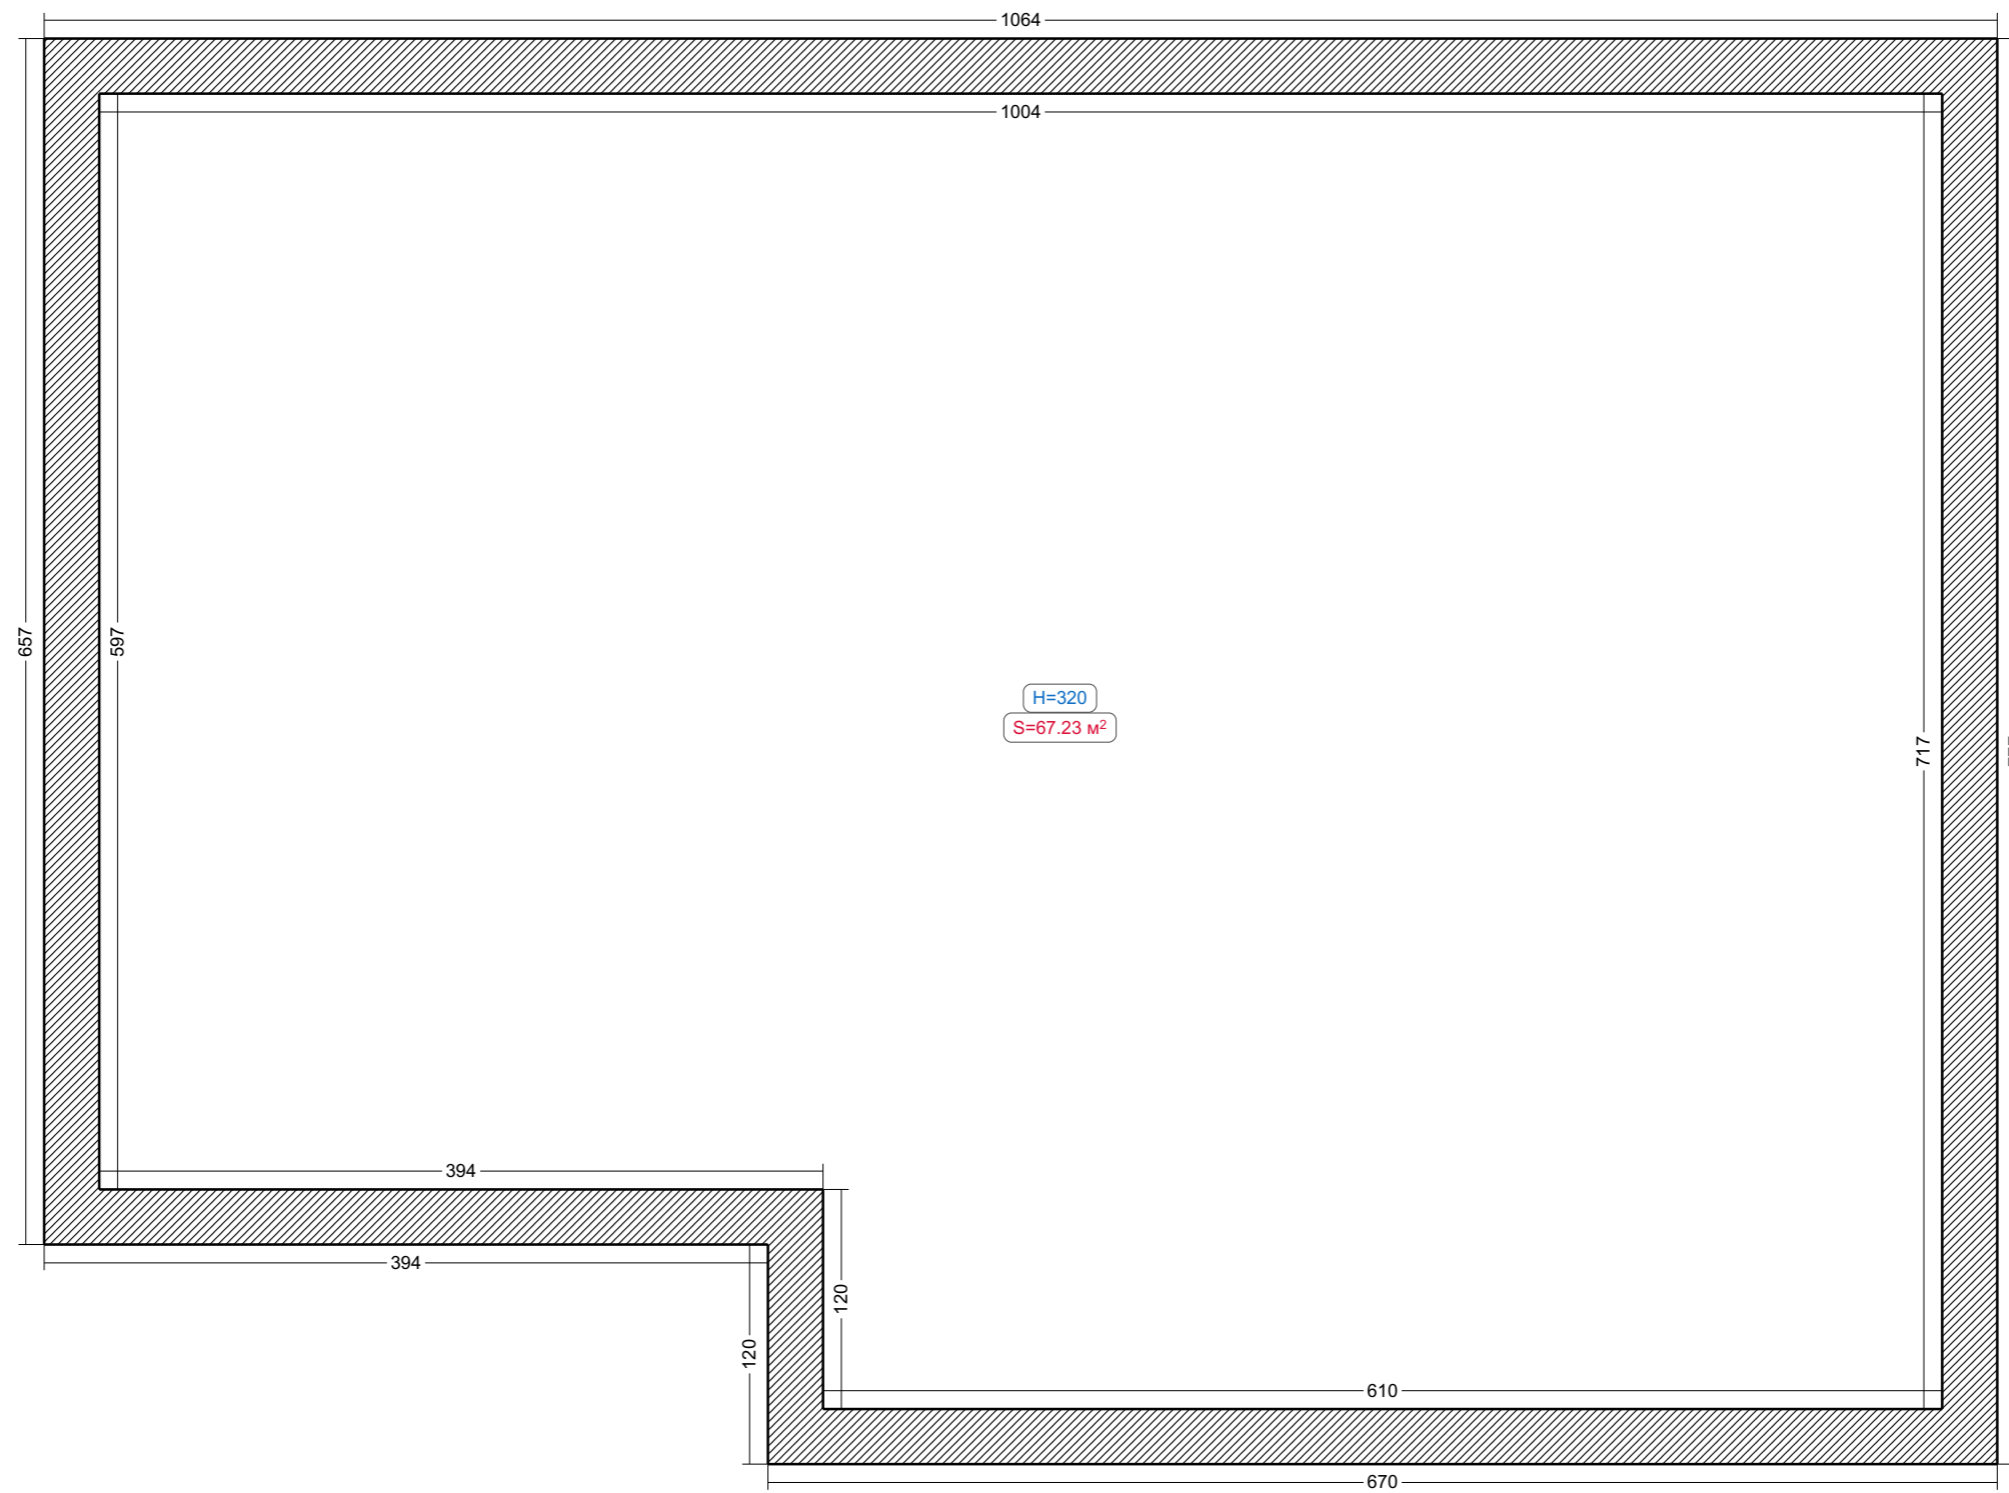


Условные обозначения:

 Существующая стена


Перегородки




Условные обозначения:

 Перегородка из пеноблоков

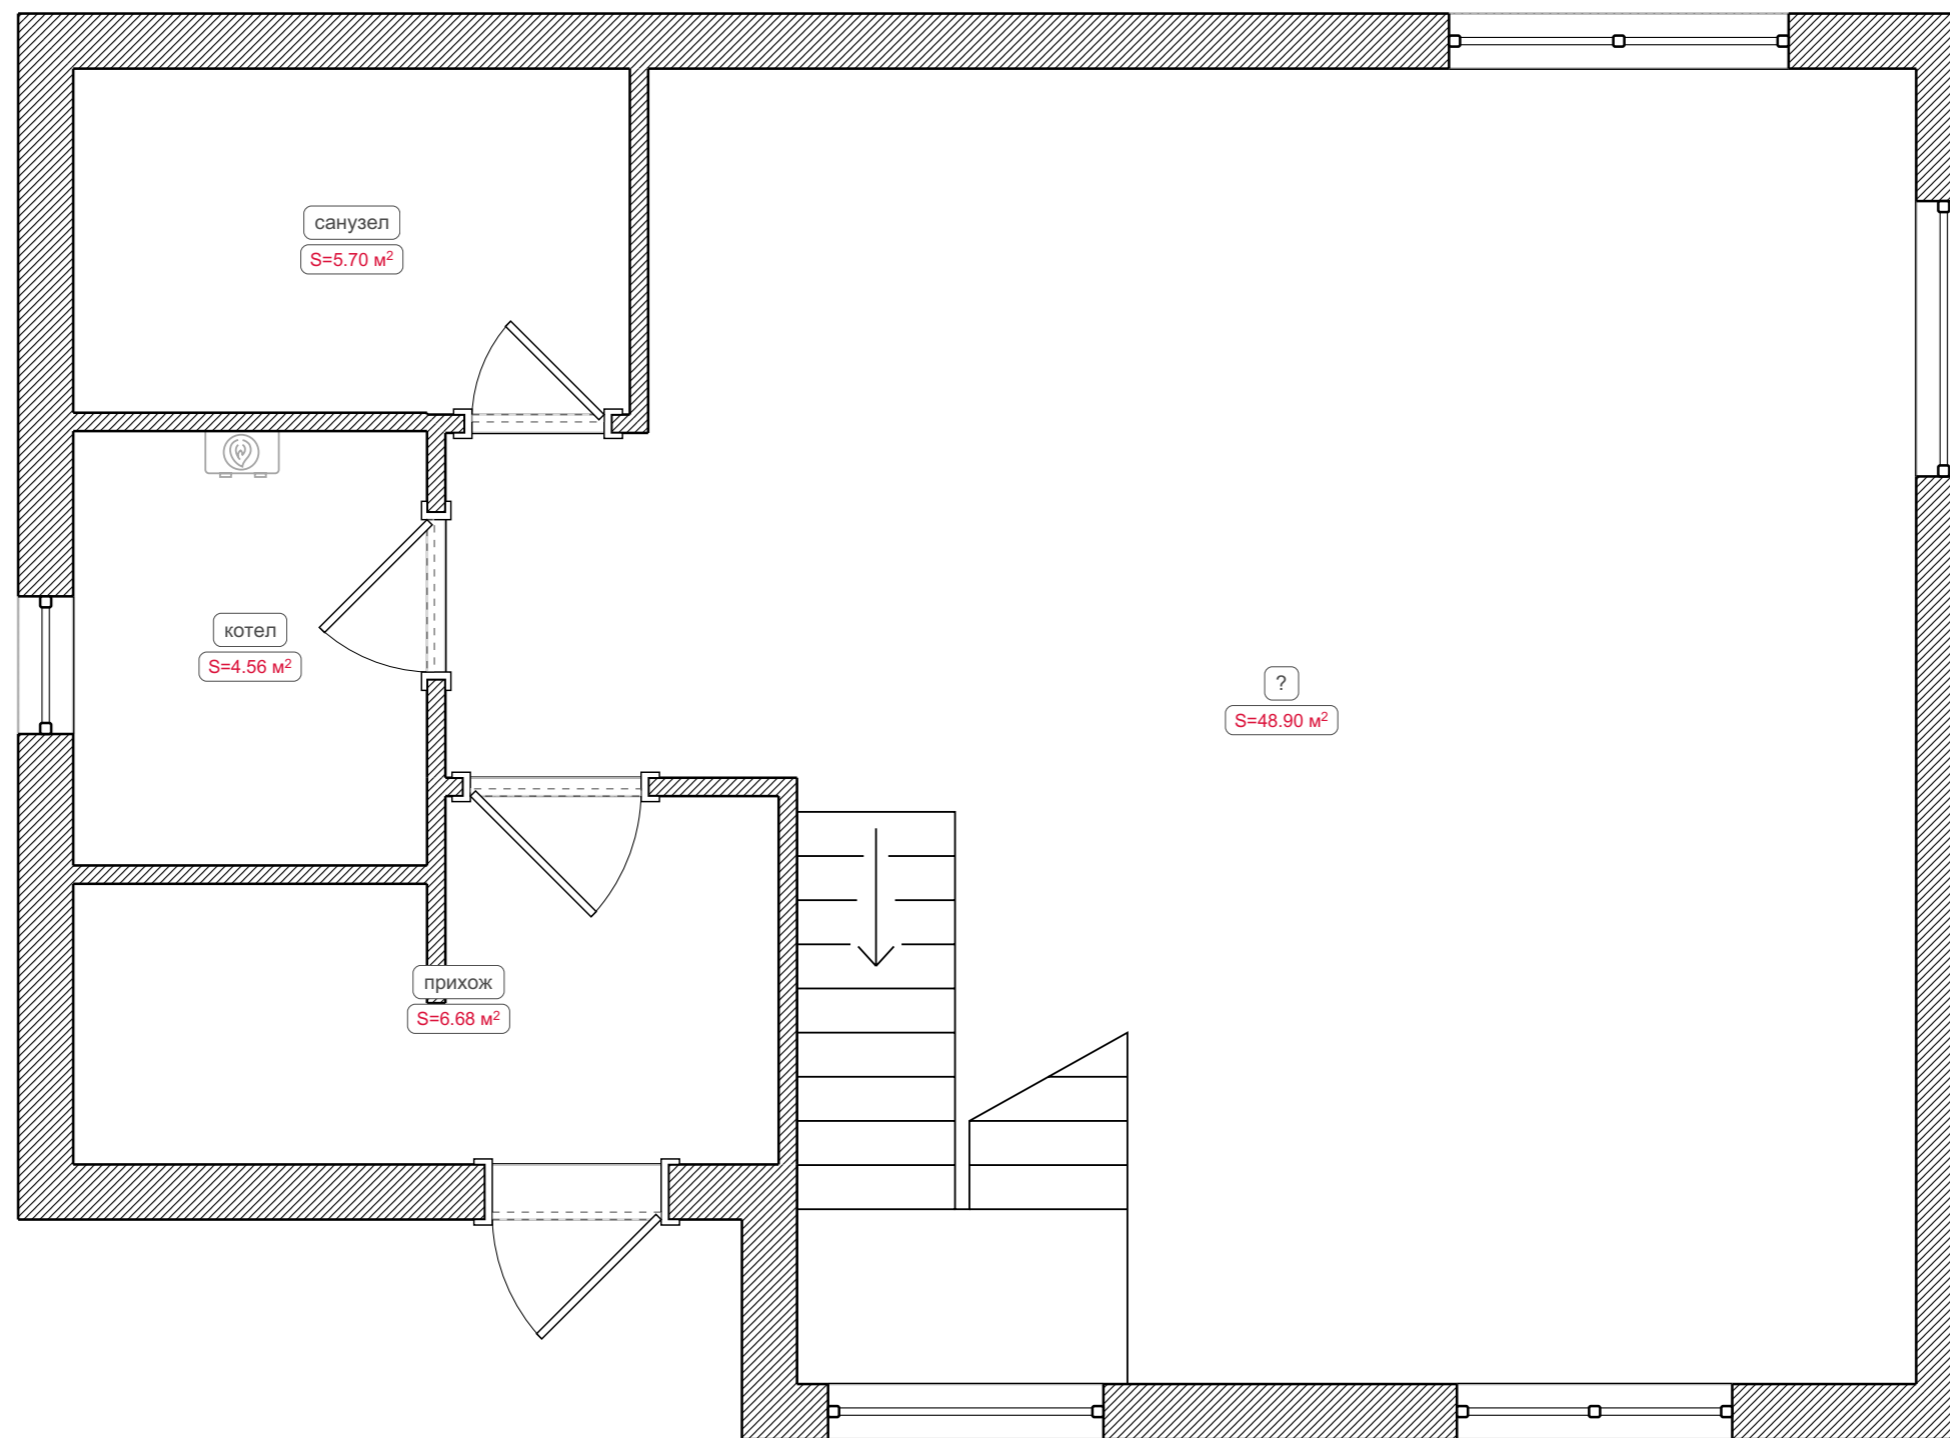

Помещения

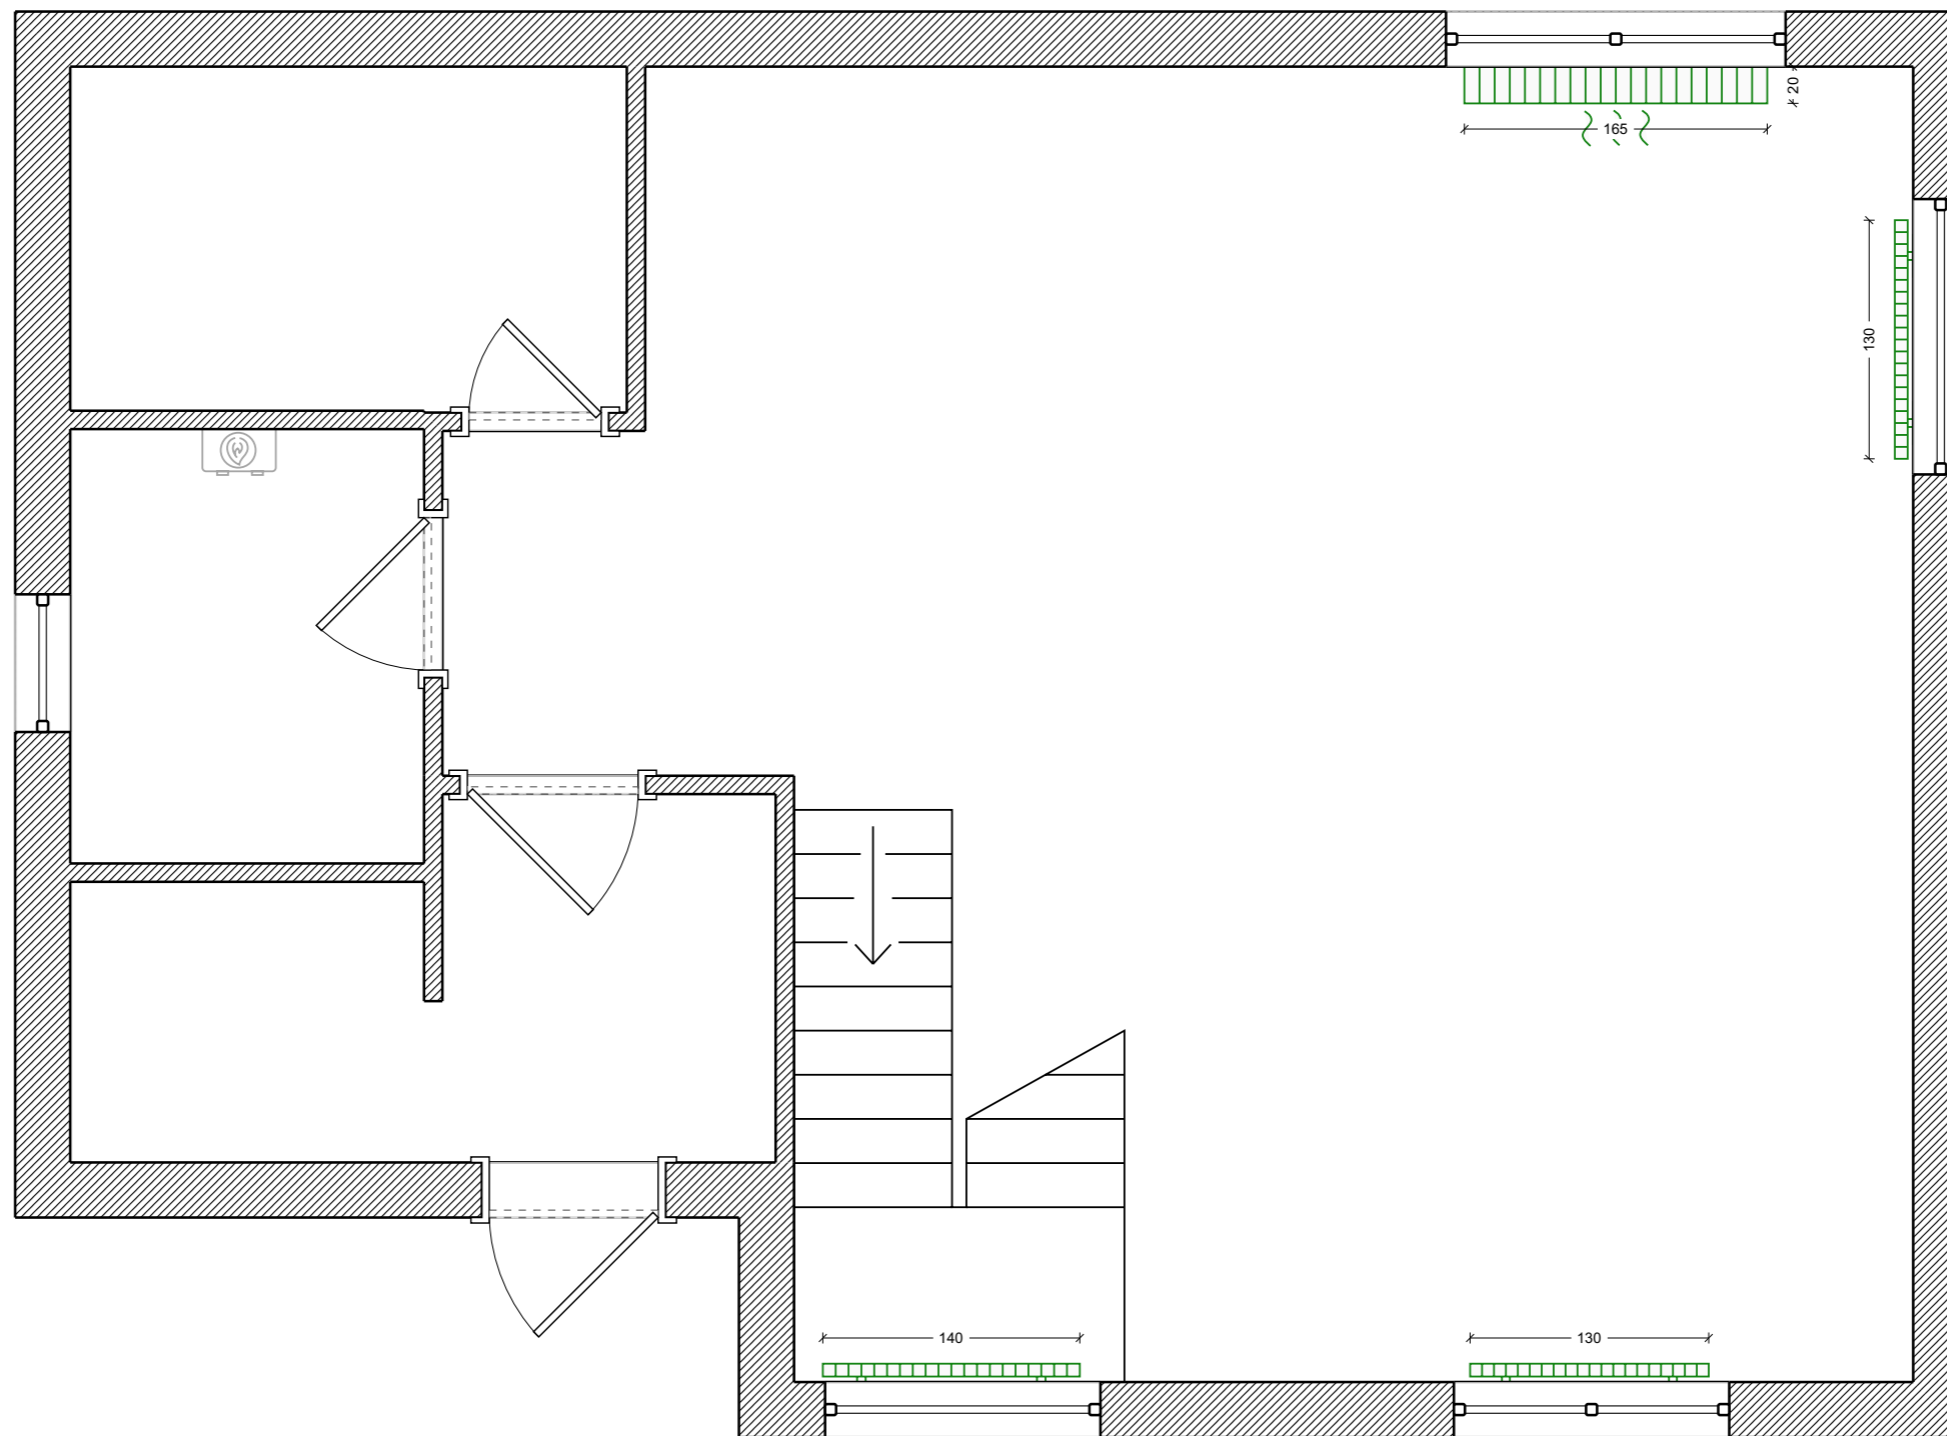



Радиаторы




Условные обозначения:

-  Радиатор стальной
-  Конвектор напольный

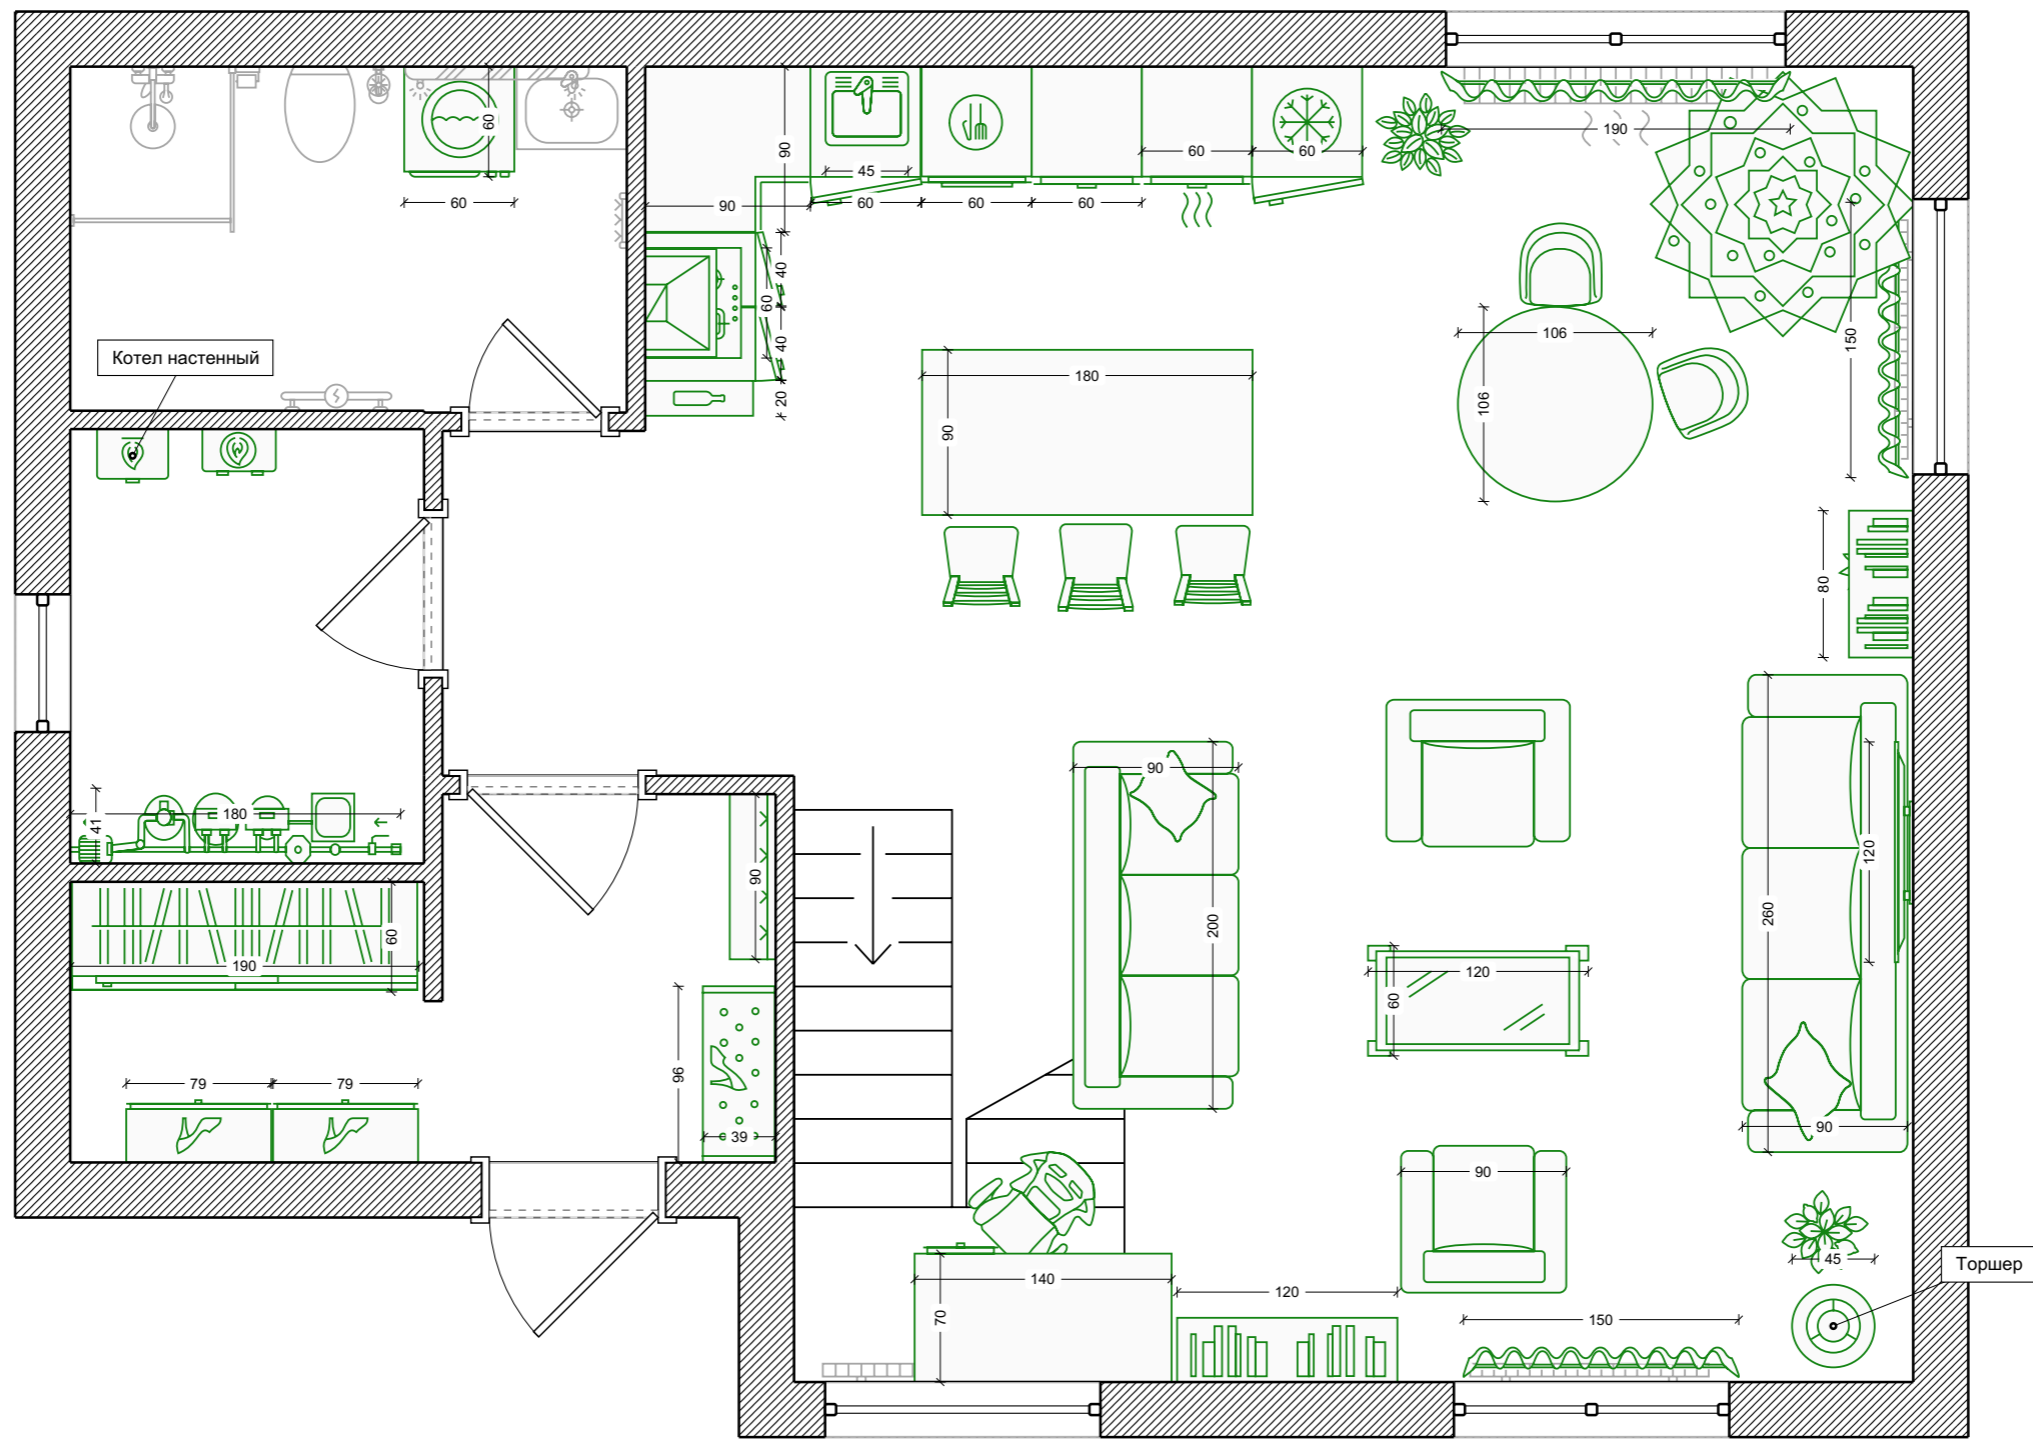

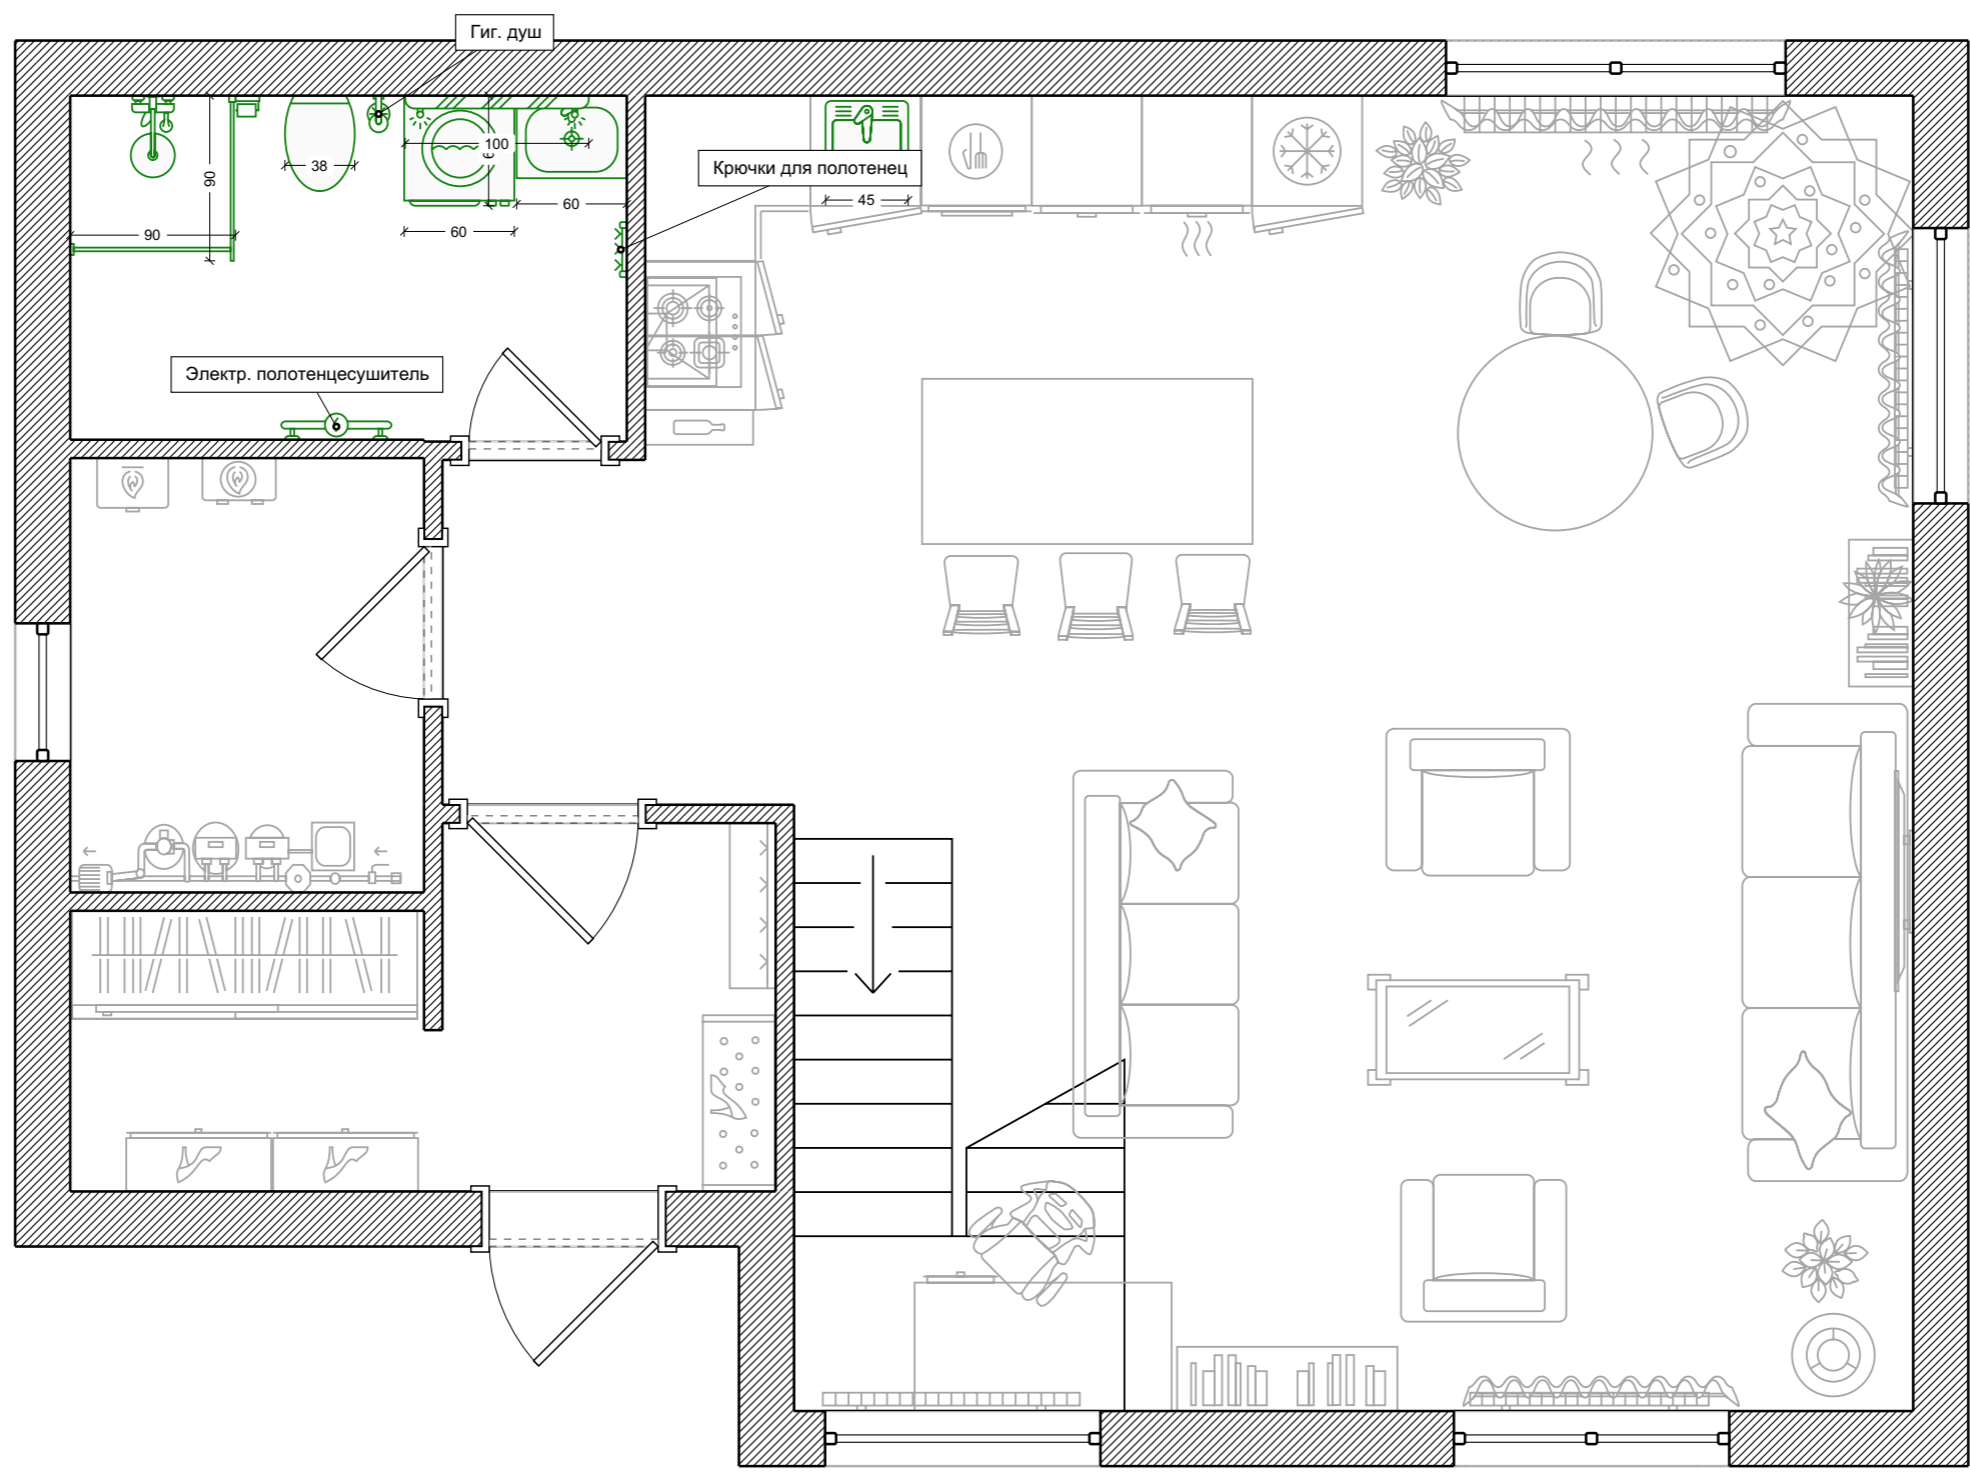

Водоснабжение

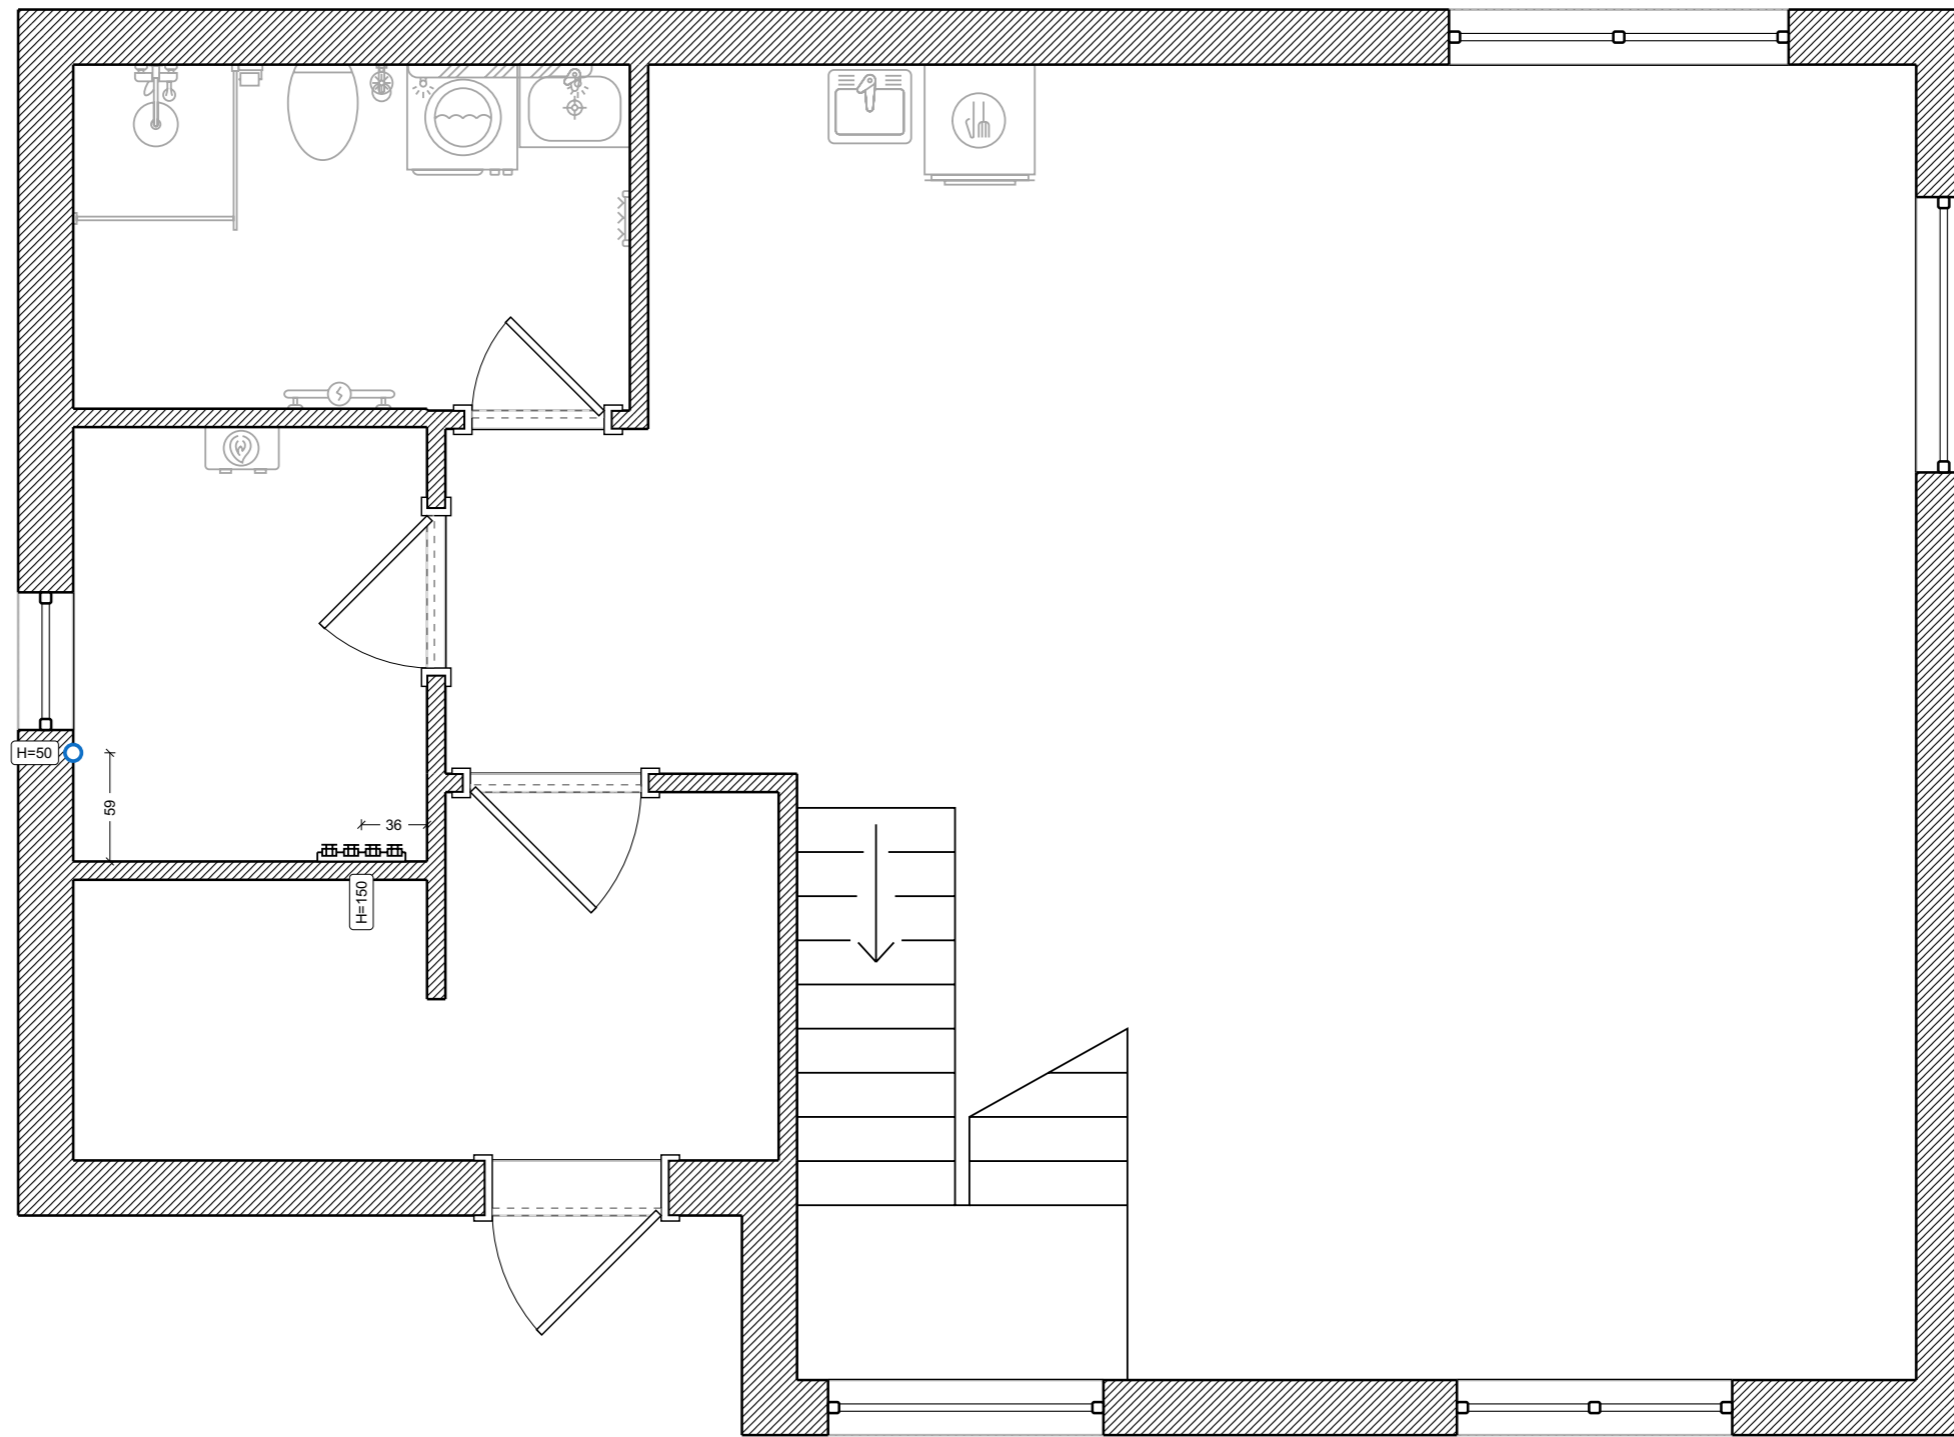


Условные обозначения:

○ Вывод холодной воды


☒ Коллекторный узел


Розетки

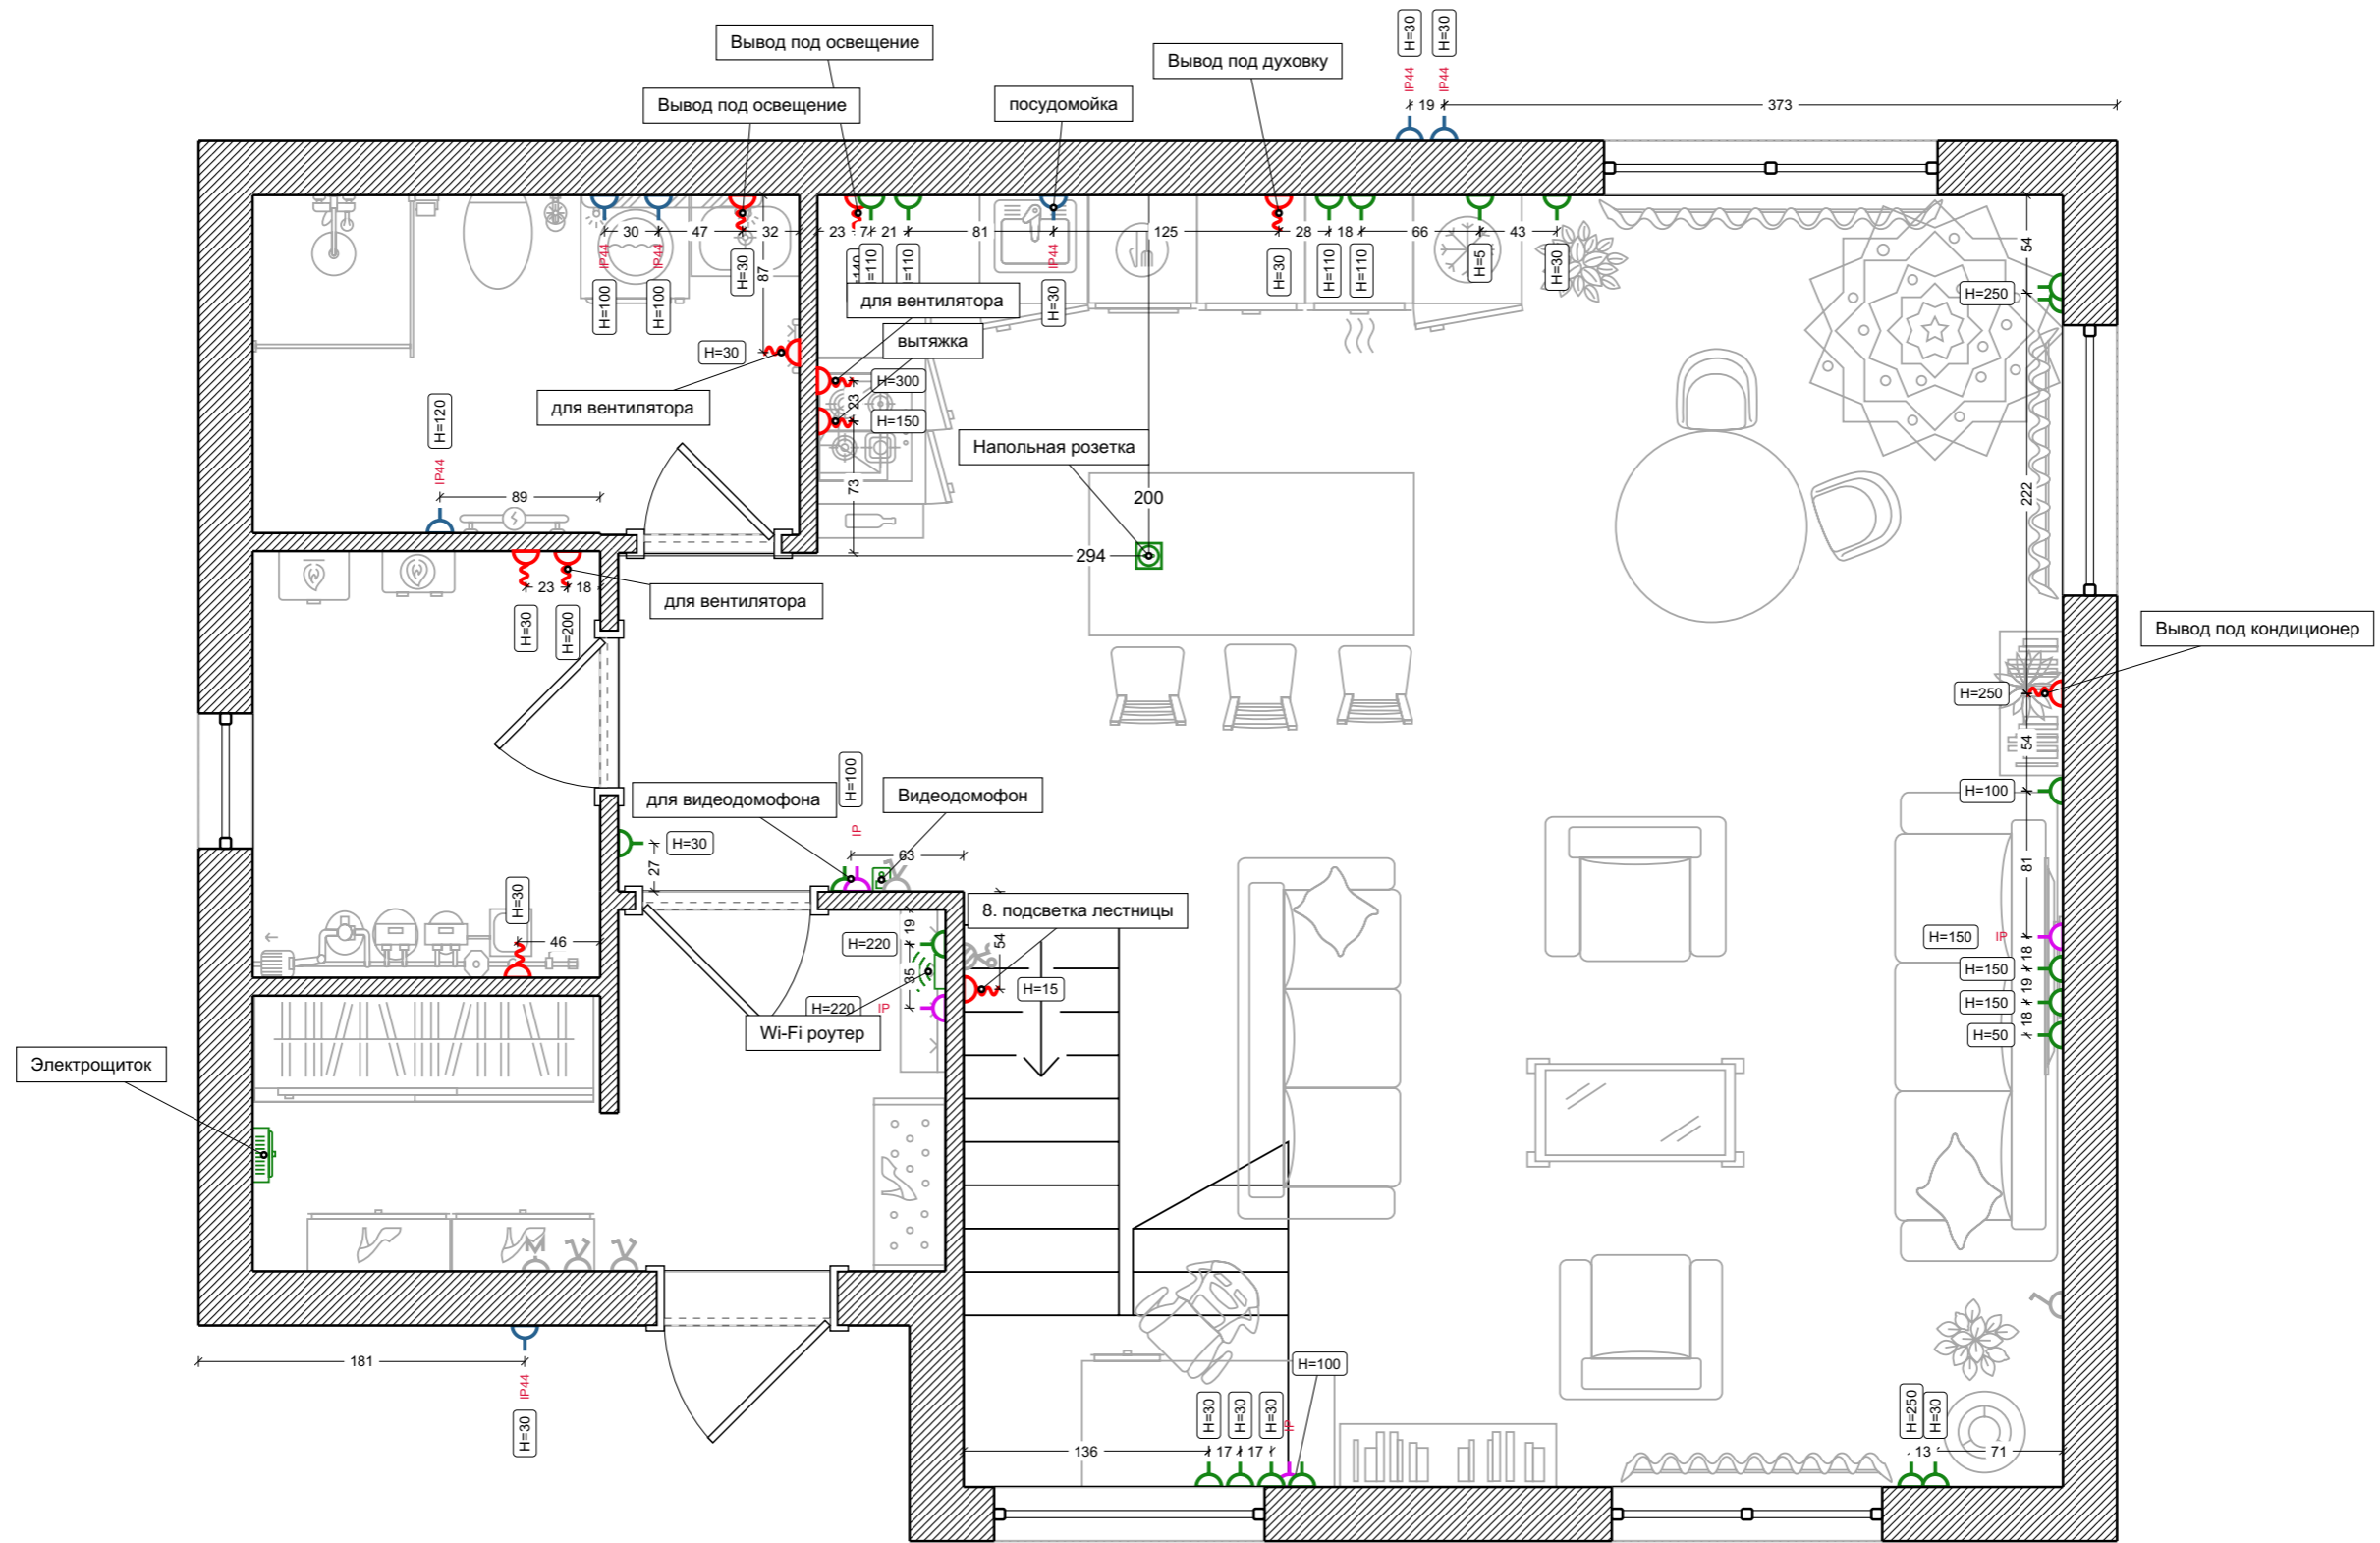



Условные обозначения:


 Стандартная розетка


 Розетка с влагозащитой


 Слаботочная розетка

 Вывод провода 220В


 Напольная розетка

 Видеодомфон


 Wi-fi роутер


 Накладной электрощиток


Освещение

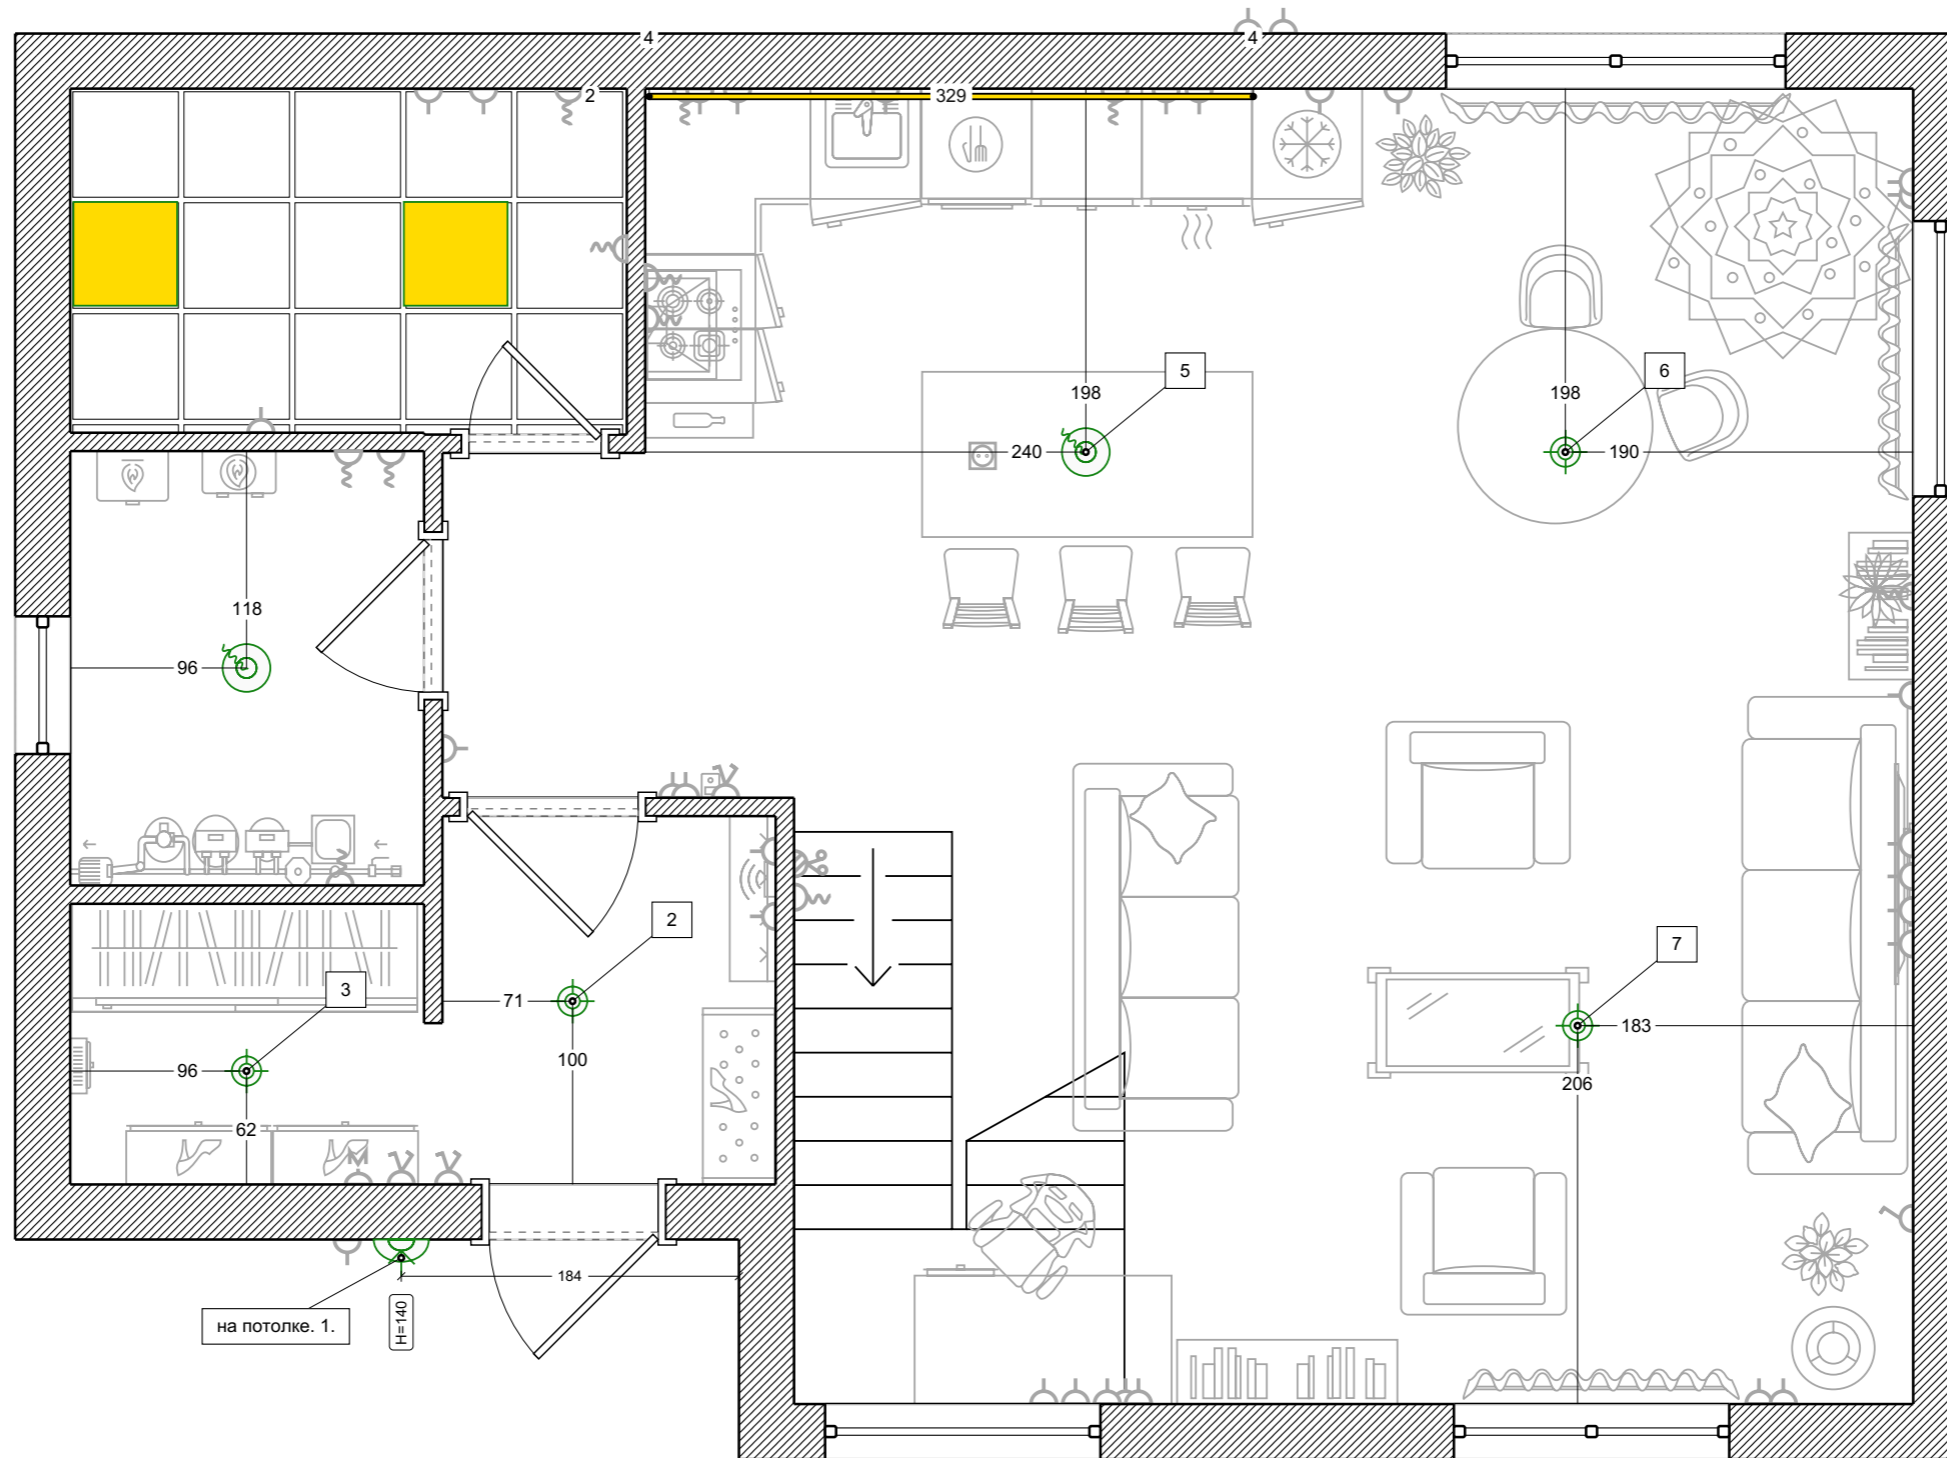



Условные обозначения:

 Светильник Армстронг

 Светильник-бра

 Подвесной светильник


 Светильник накладной

 Линейное освещение




Проект №4823530


remplanner.ru

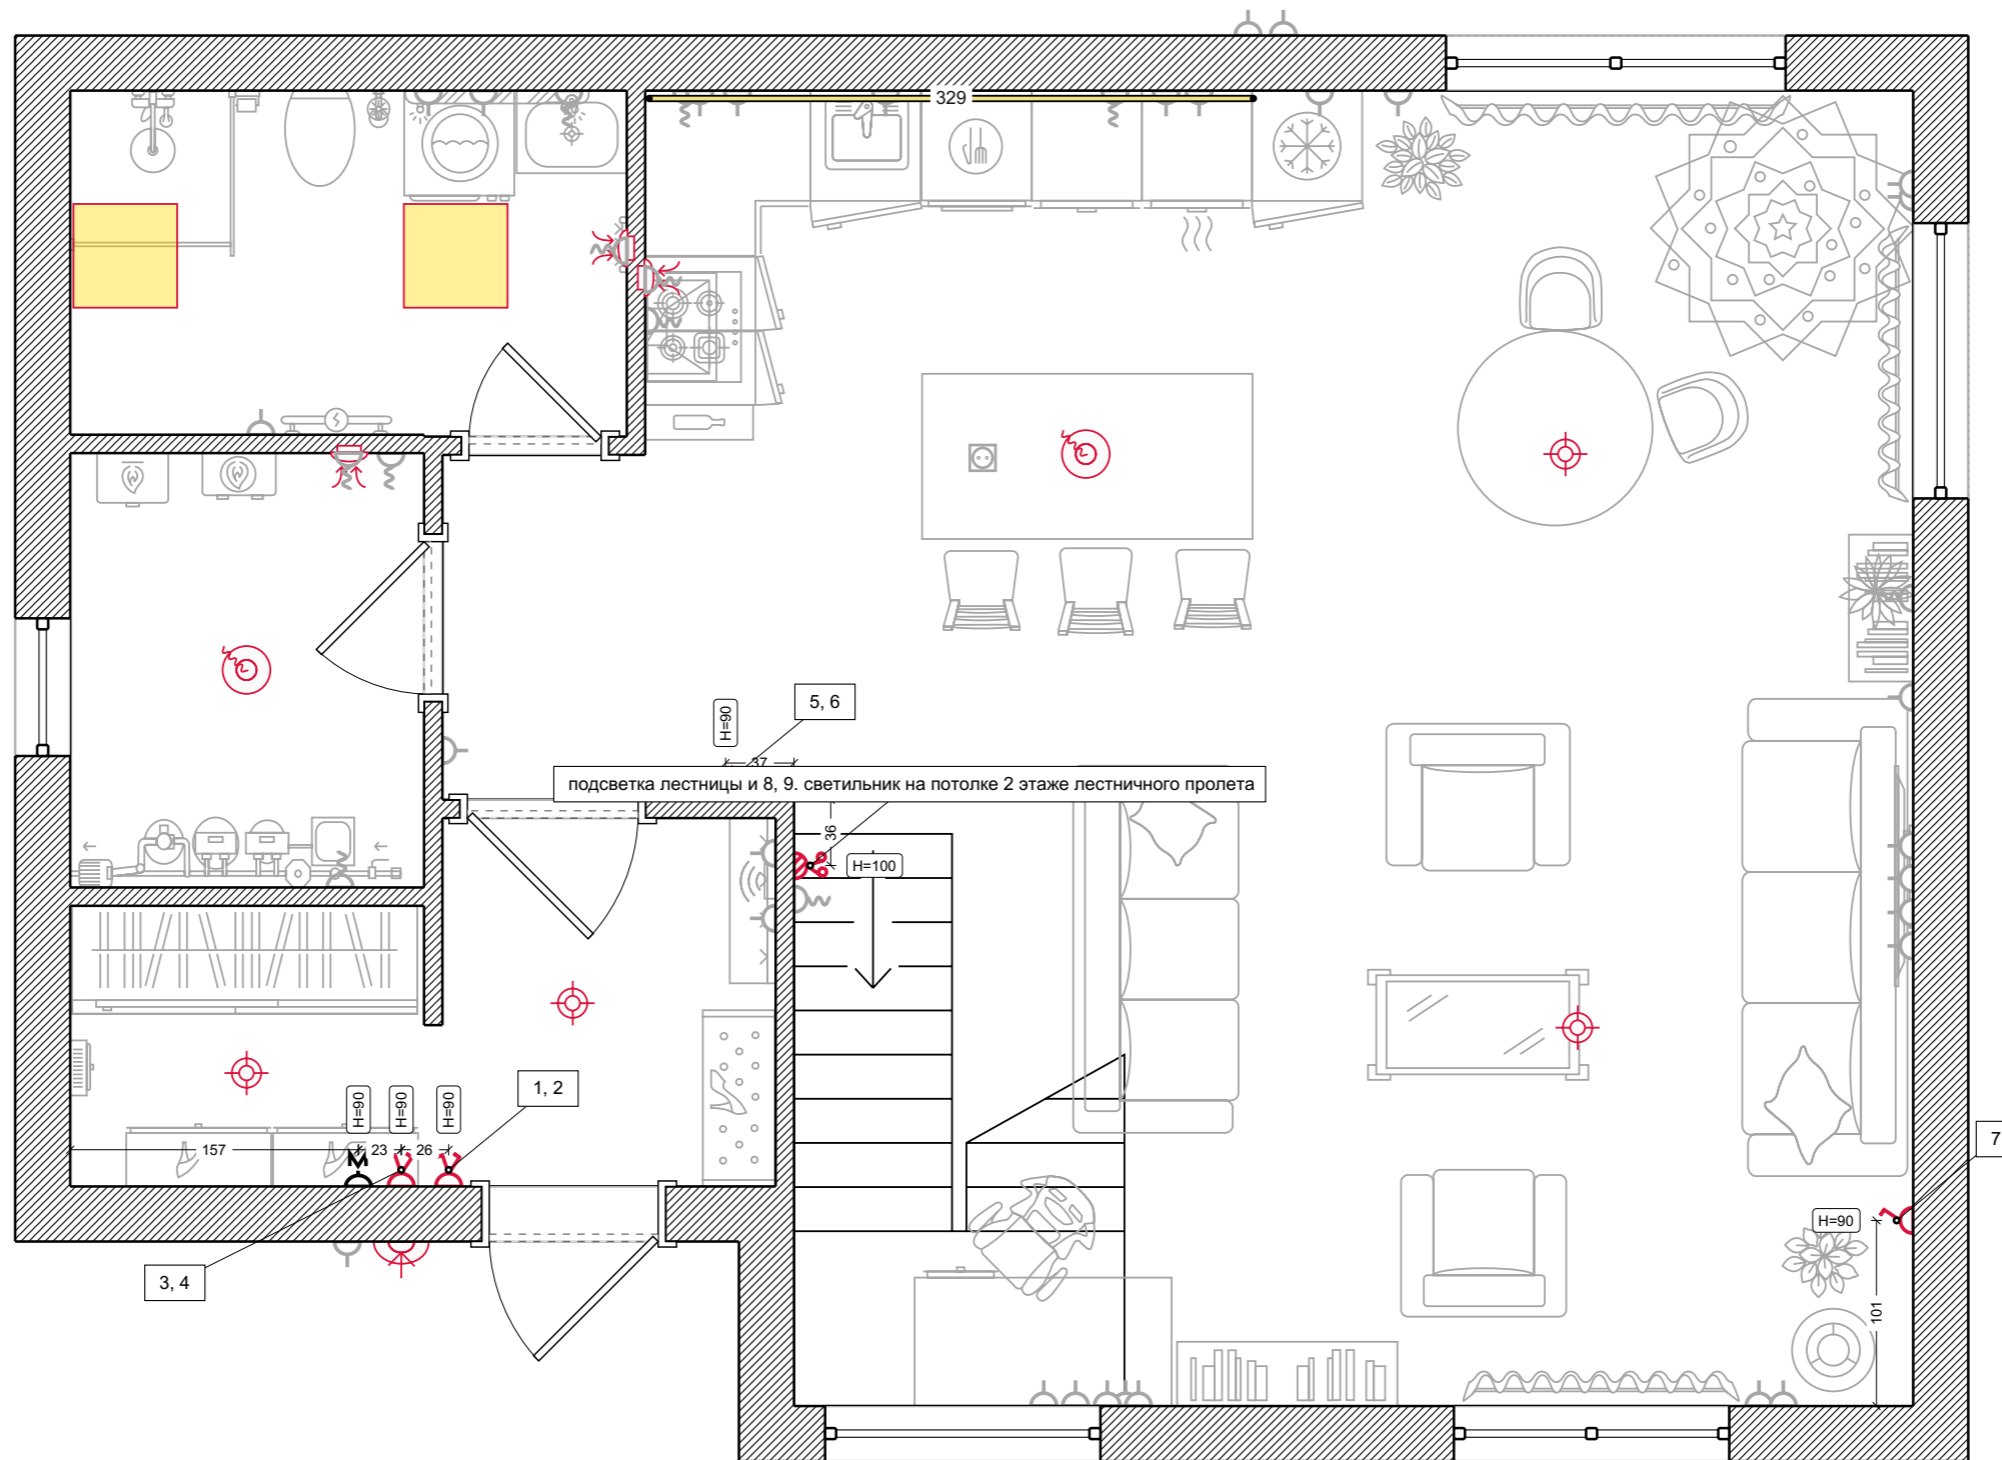Выключатели




Условные обозначения:

-  1-клавишный выключатель
-  2-клавишный выключатель
-  2-кл. проходной выкл.

 Мастер-выключатель

Вентиляция

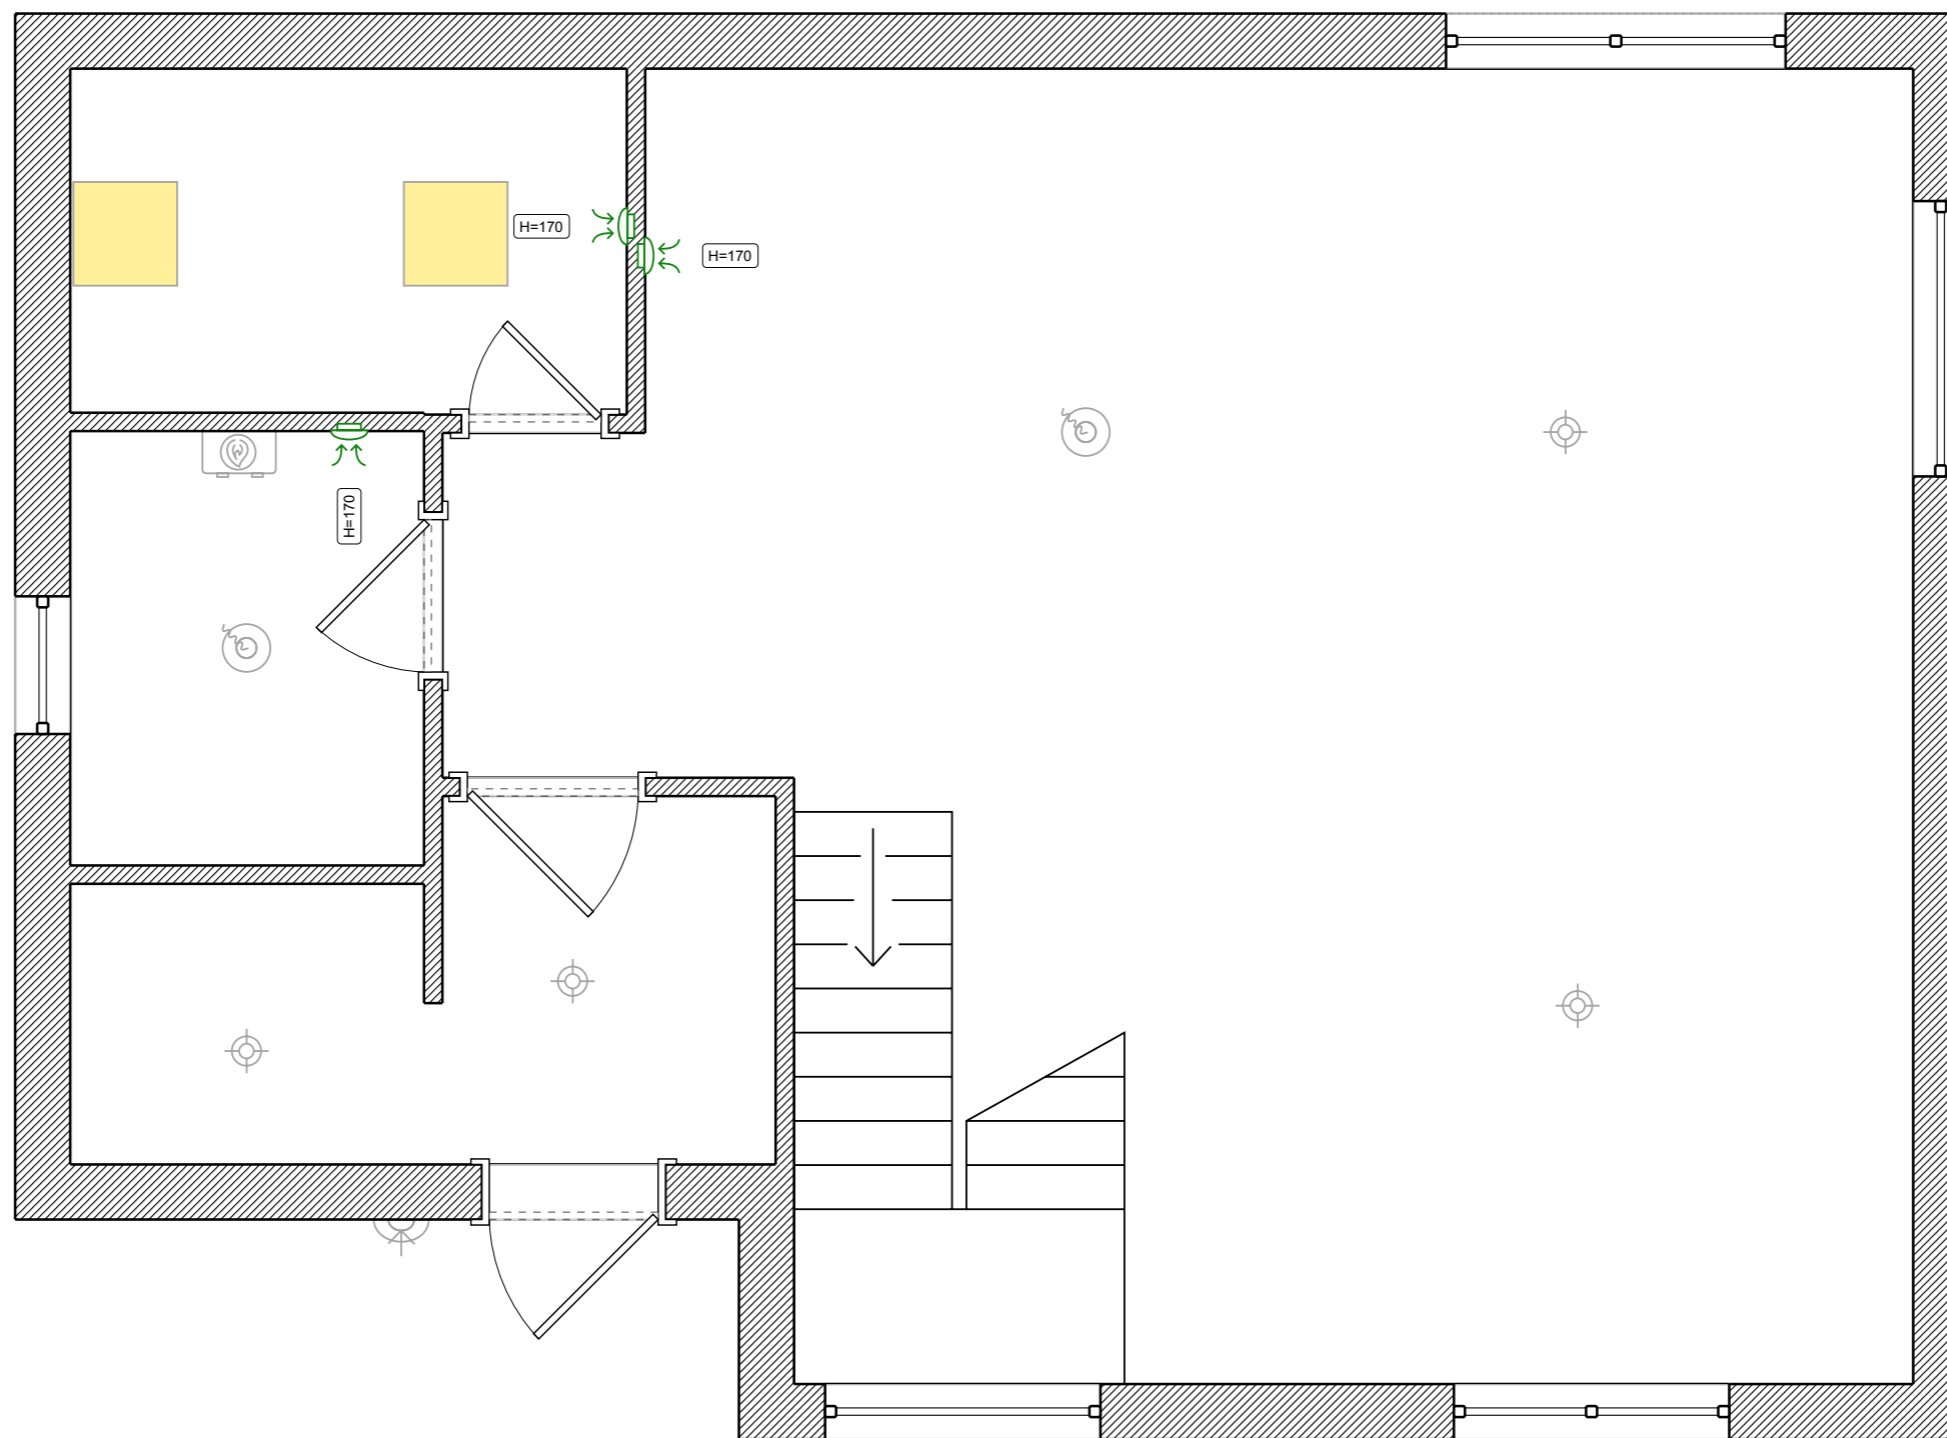


Условные обозначения:


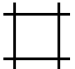



Вентилятор настенный


Потолки

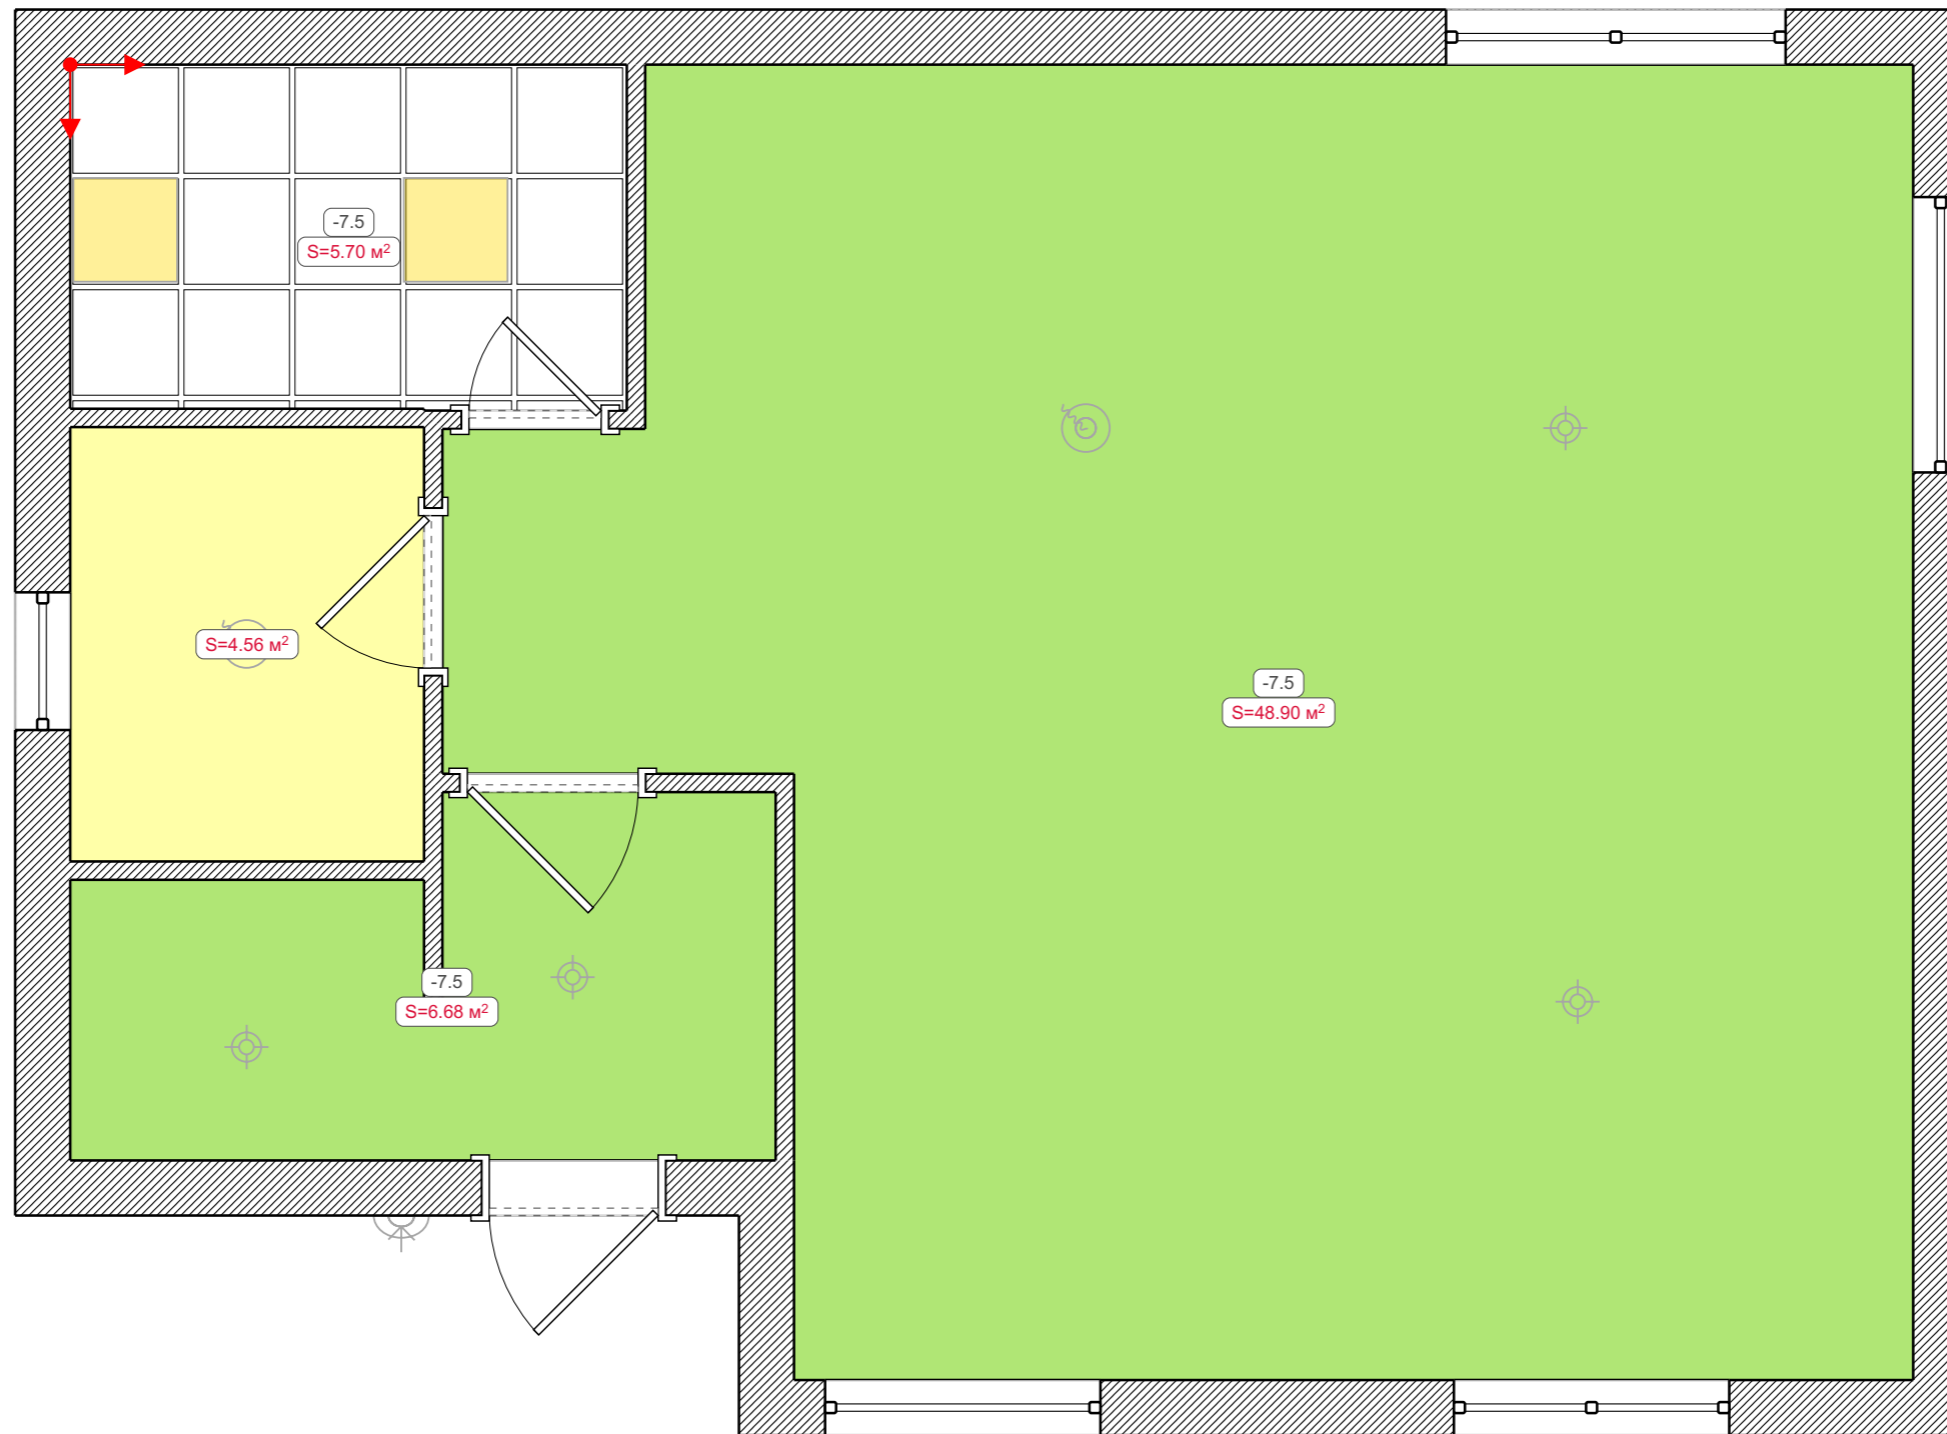

Условные обозначения:

-  Потолок под покраску
-  Потолок Армстронг
-  Натяжной потолок (ткань)

Гидроизоляция

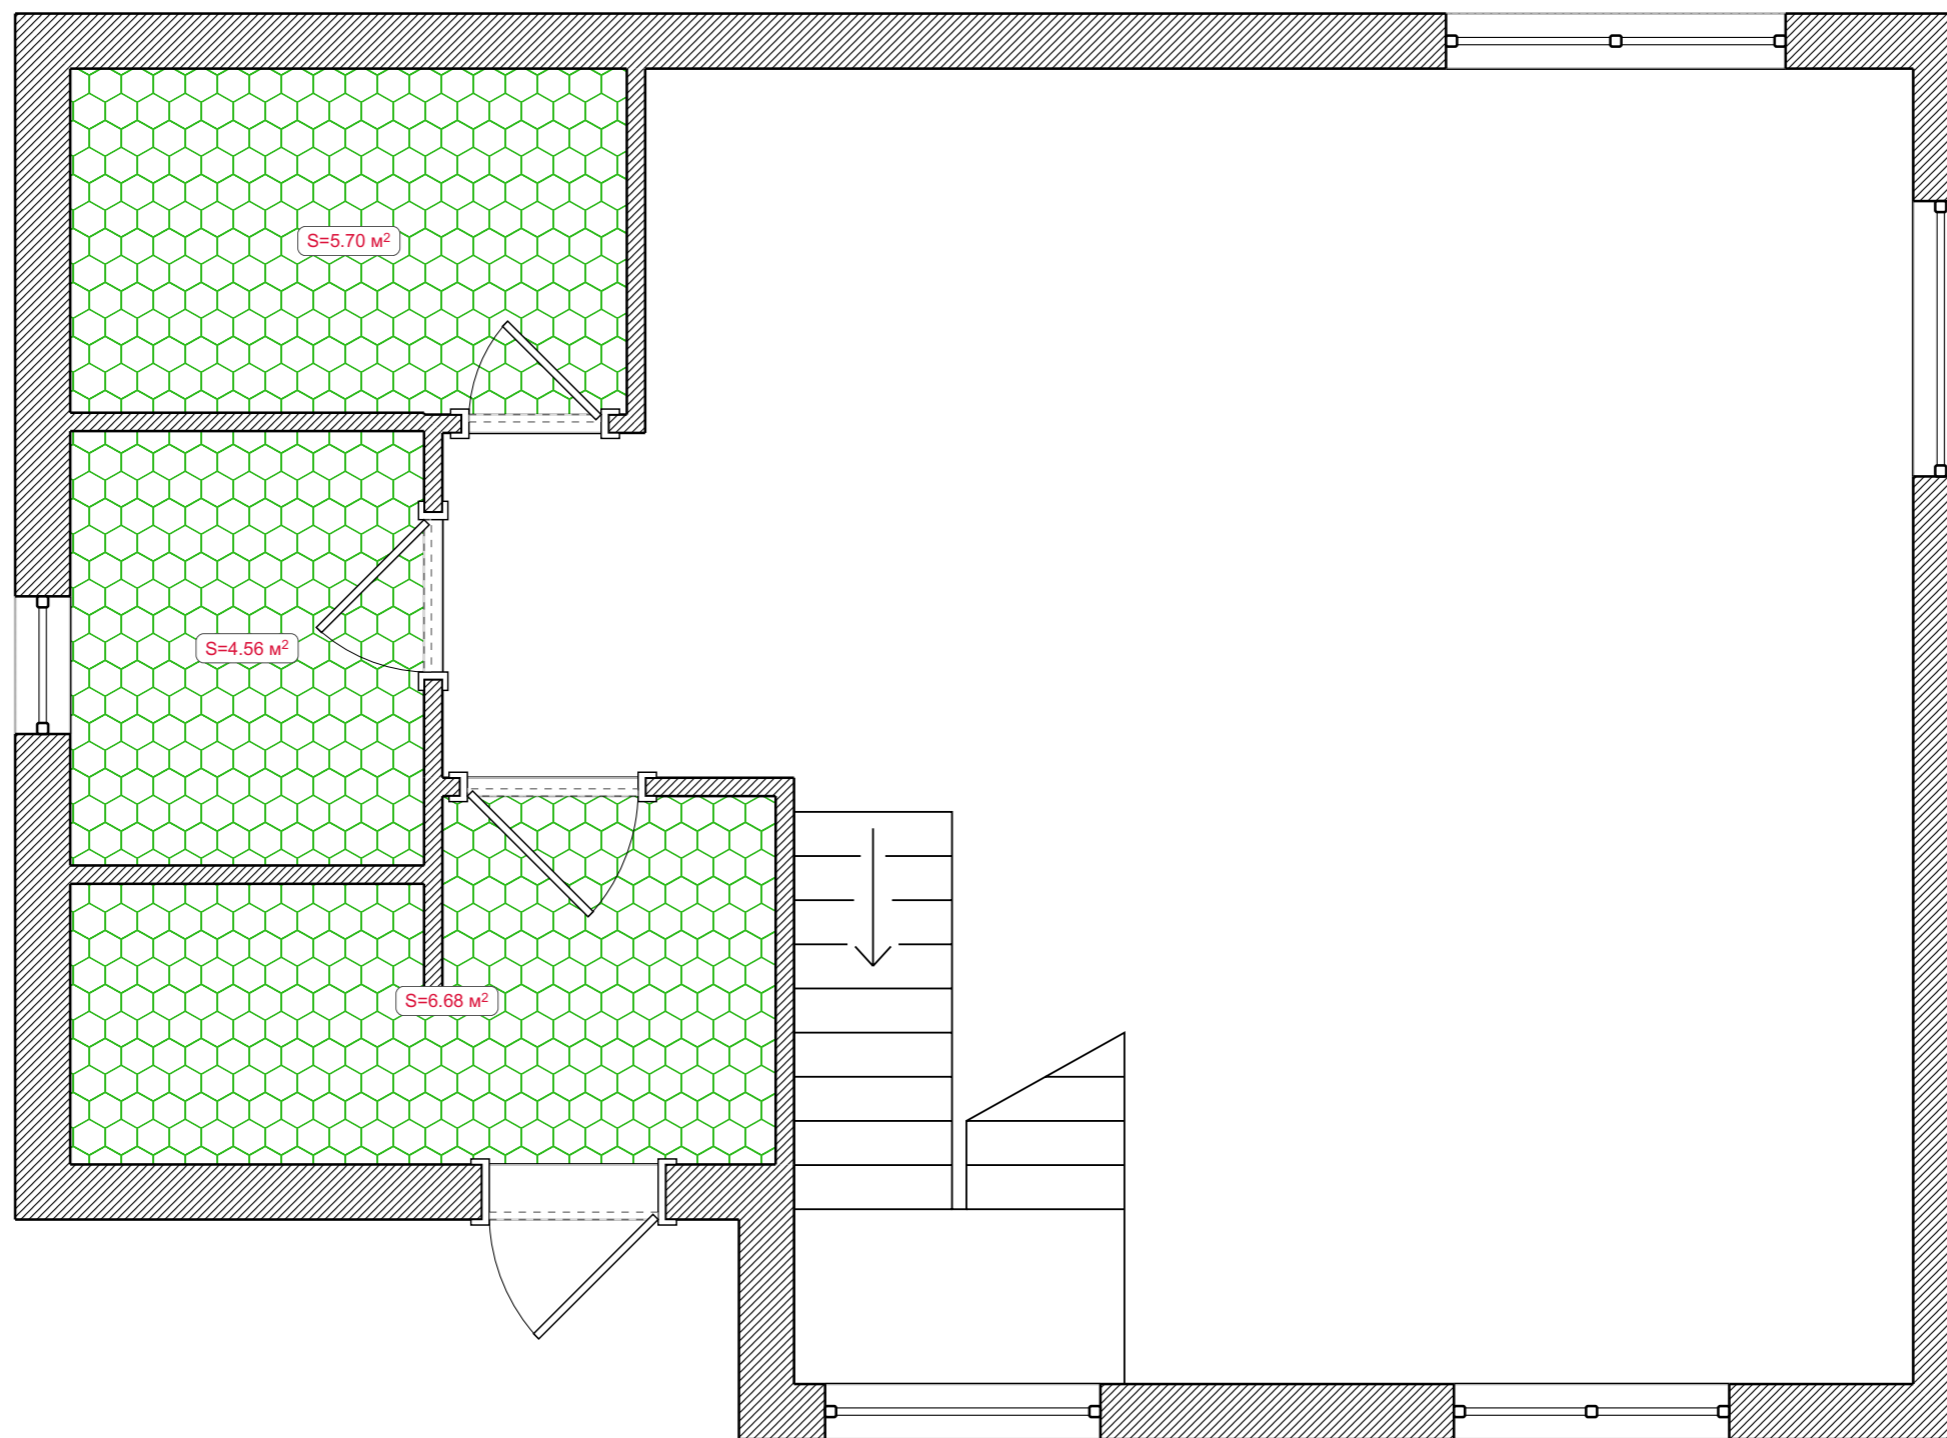


Условные обозначения:



Рулонная гидроизоляция


Штукатурка

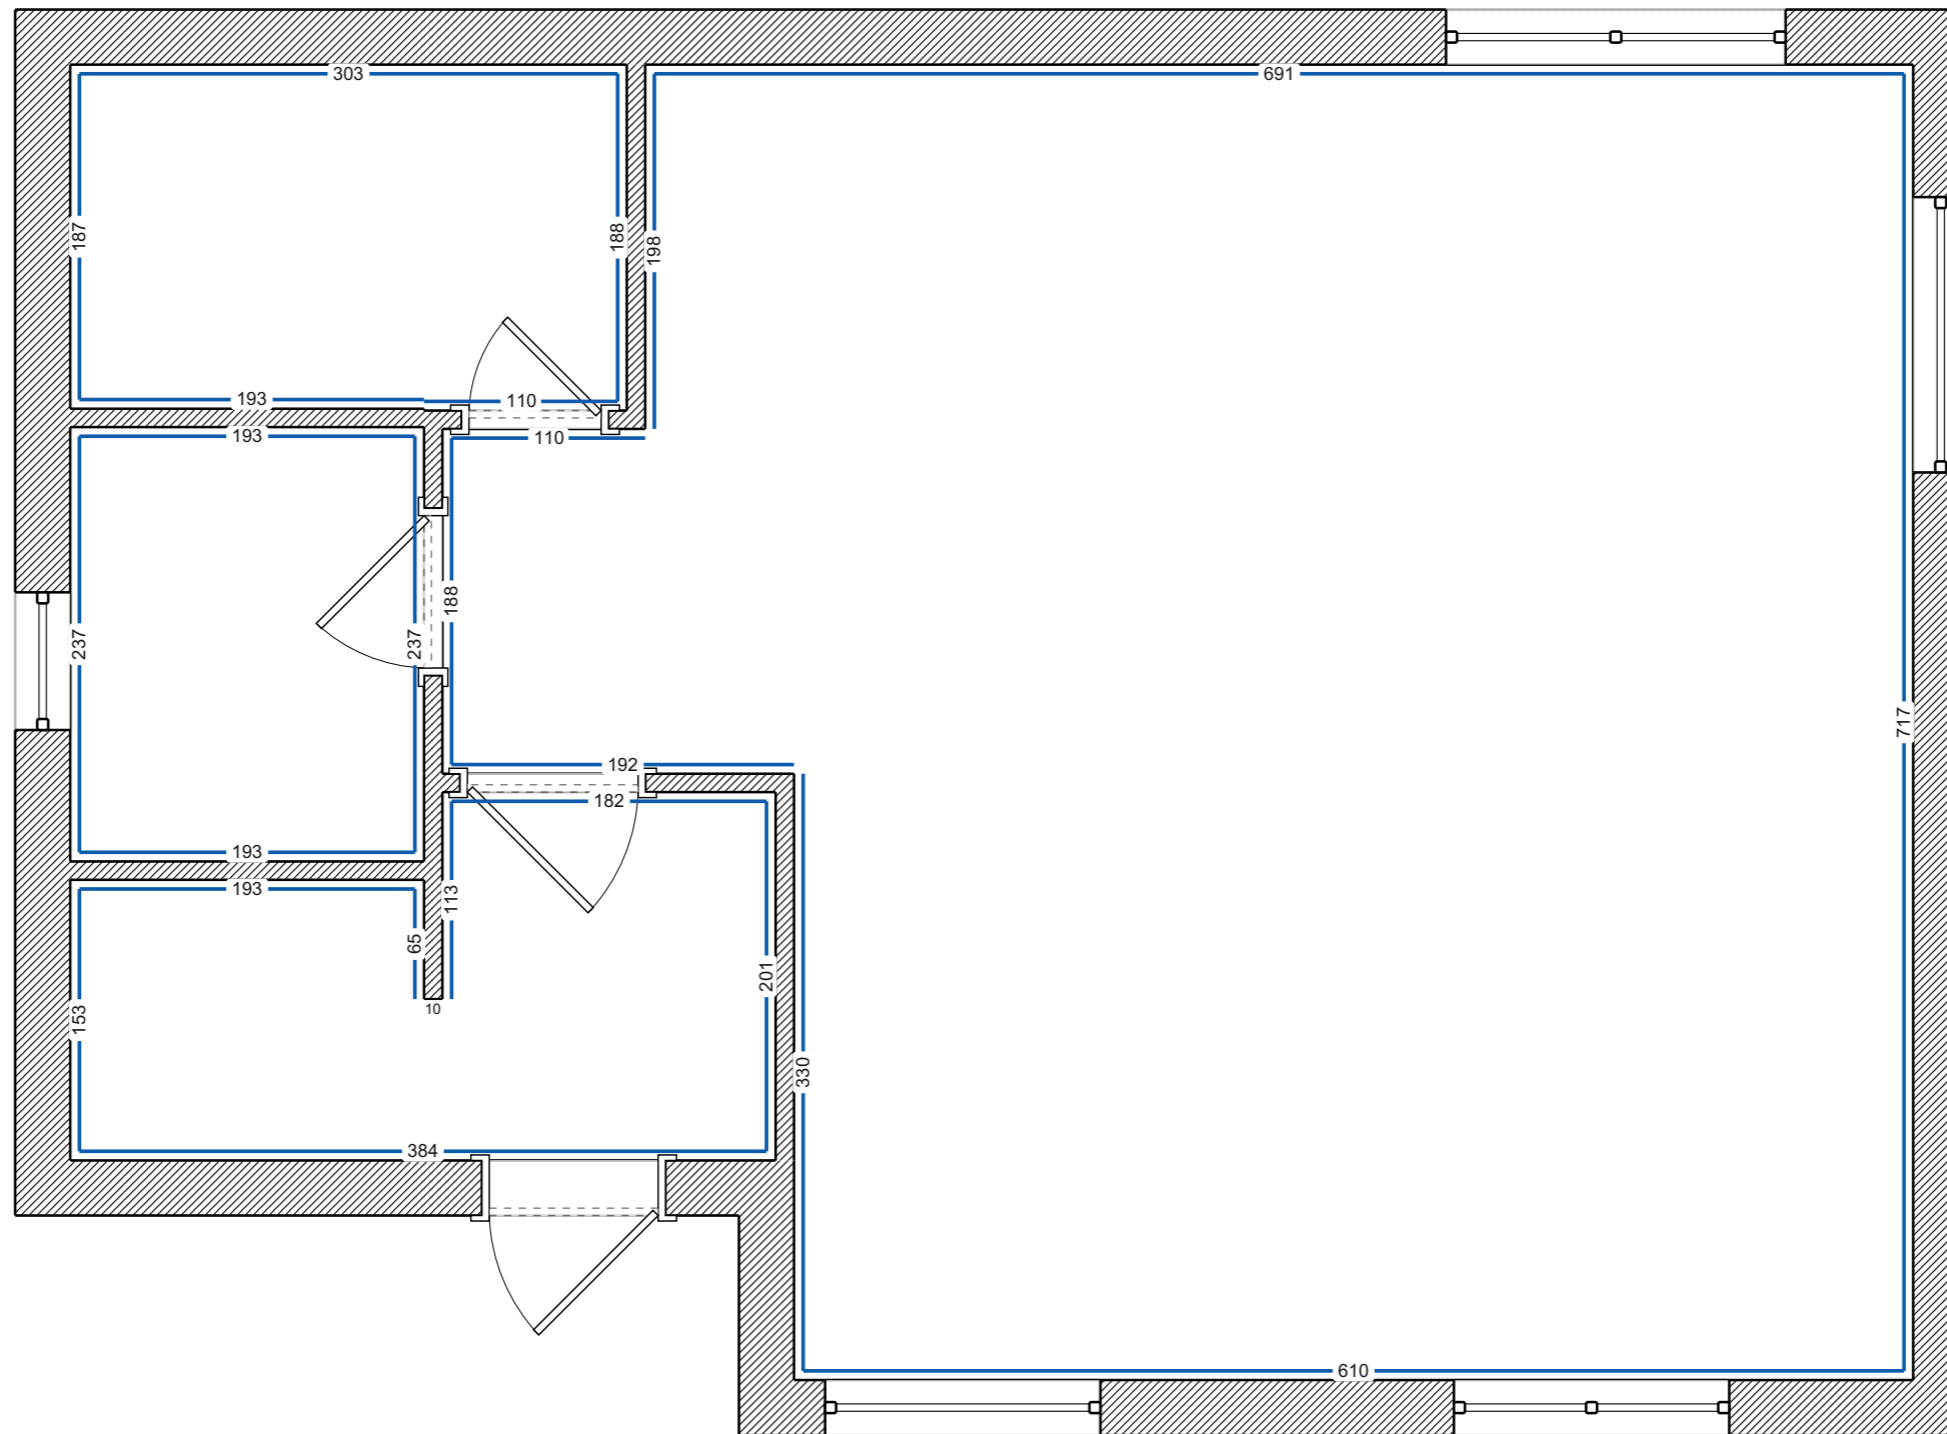

Условные обозначения:

— Штукатурка стен по маякам

Стяжка

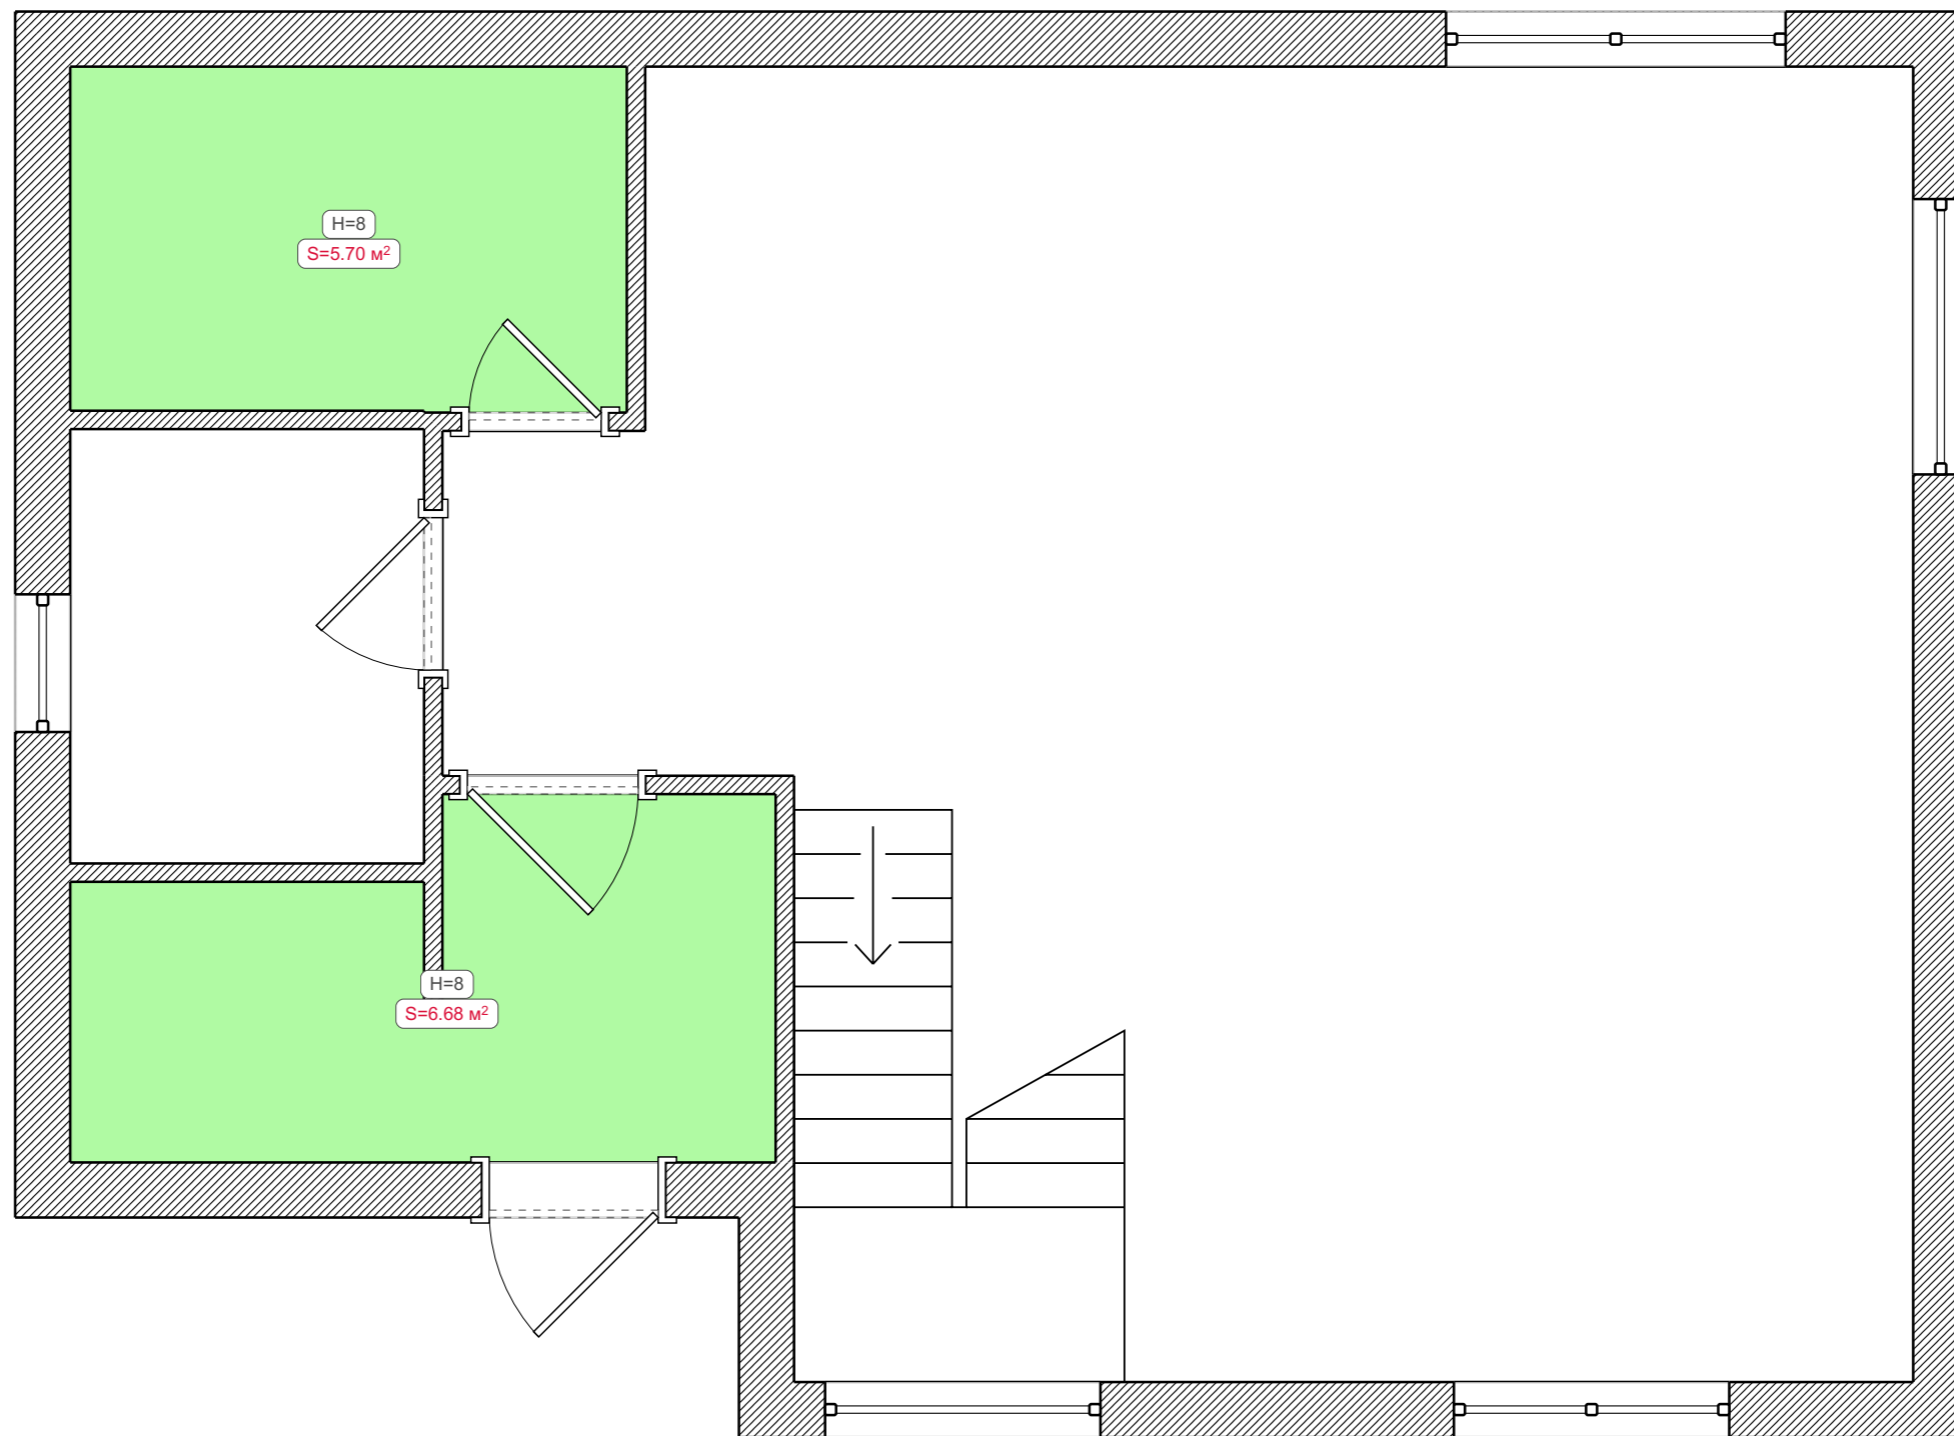

Условные обозначения:



Полусухая стяжка