

Эскиз 302-2024 ГЧ

Перв. примен.

Справ. №




Подп. и дата

Изм. №

Взам. инв. №

Подп. и дата

Изм. № подл.

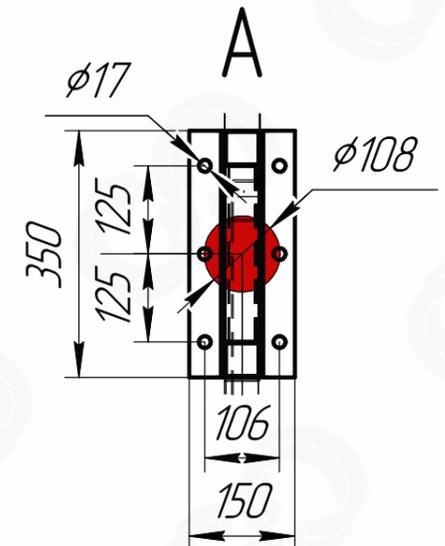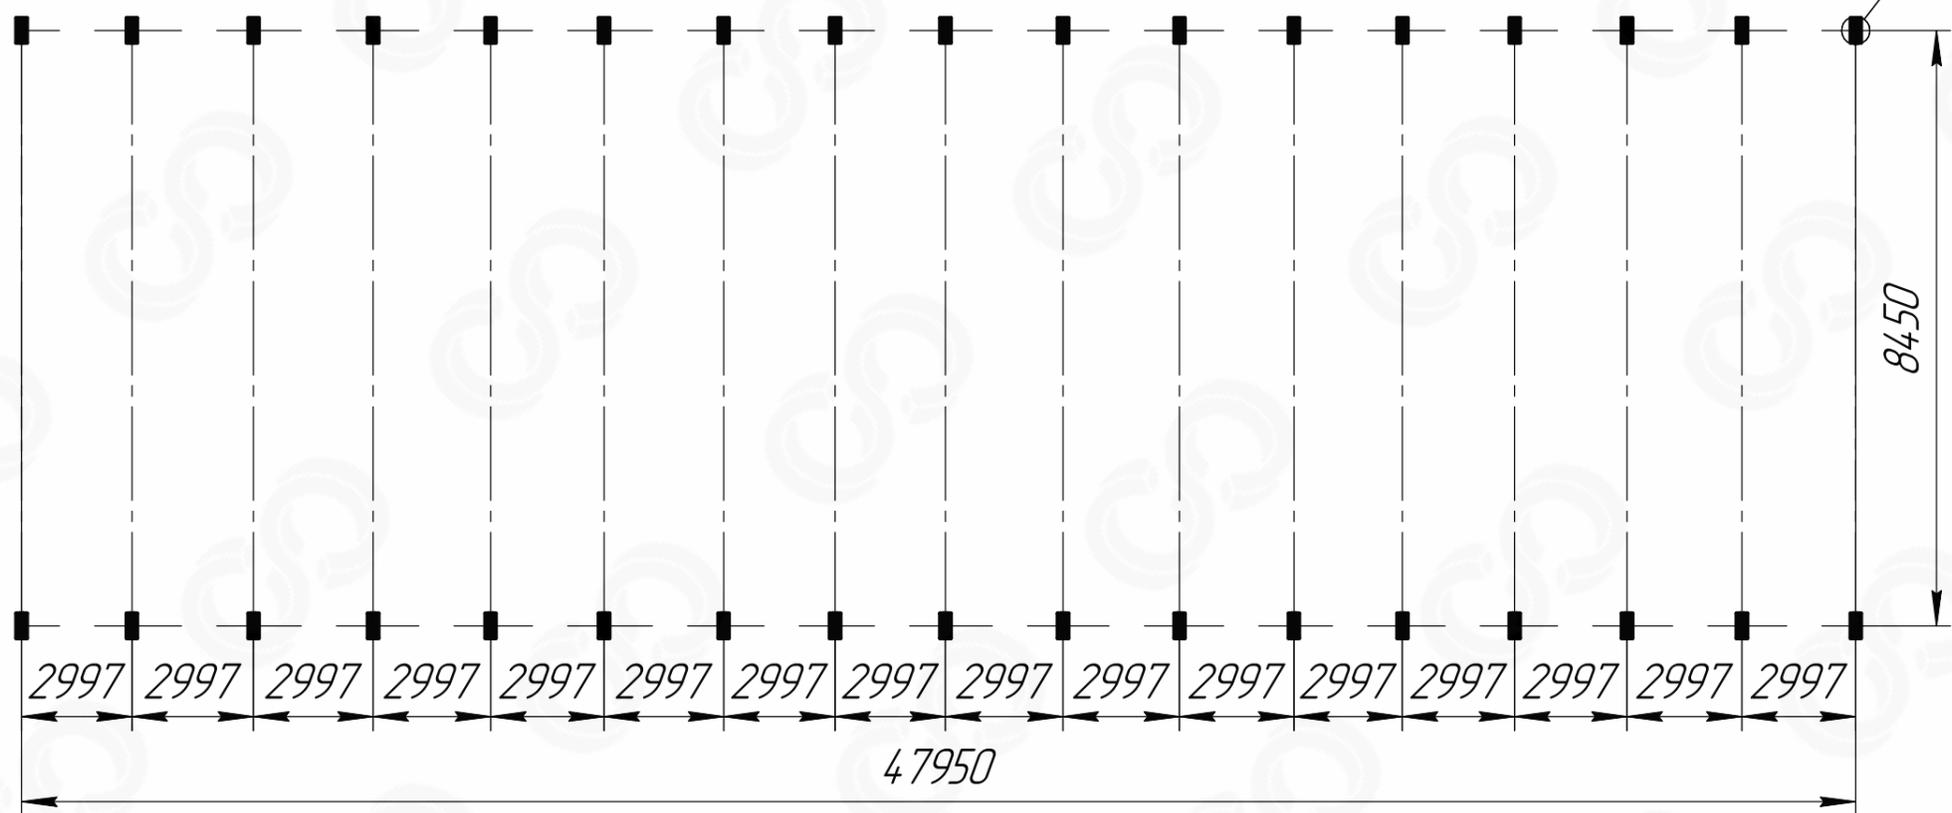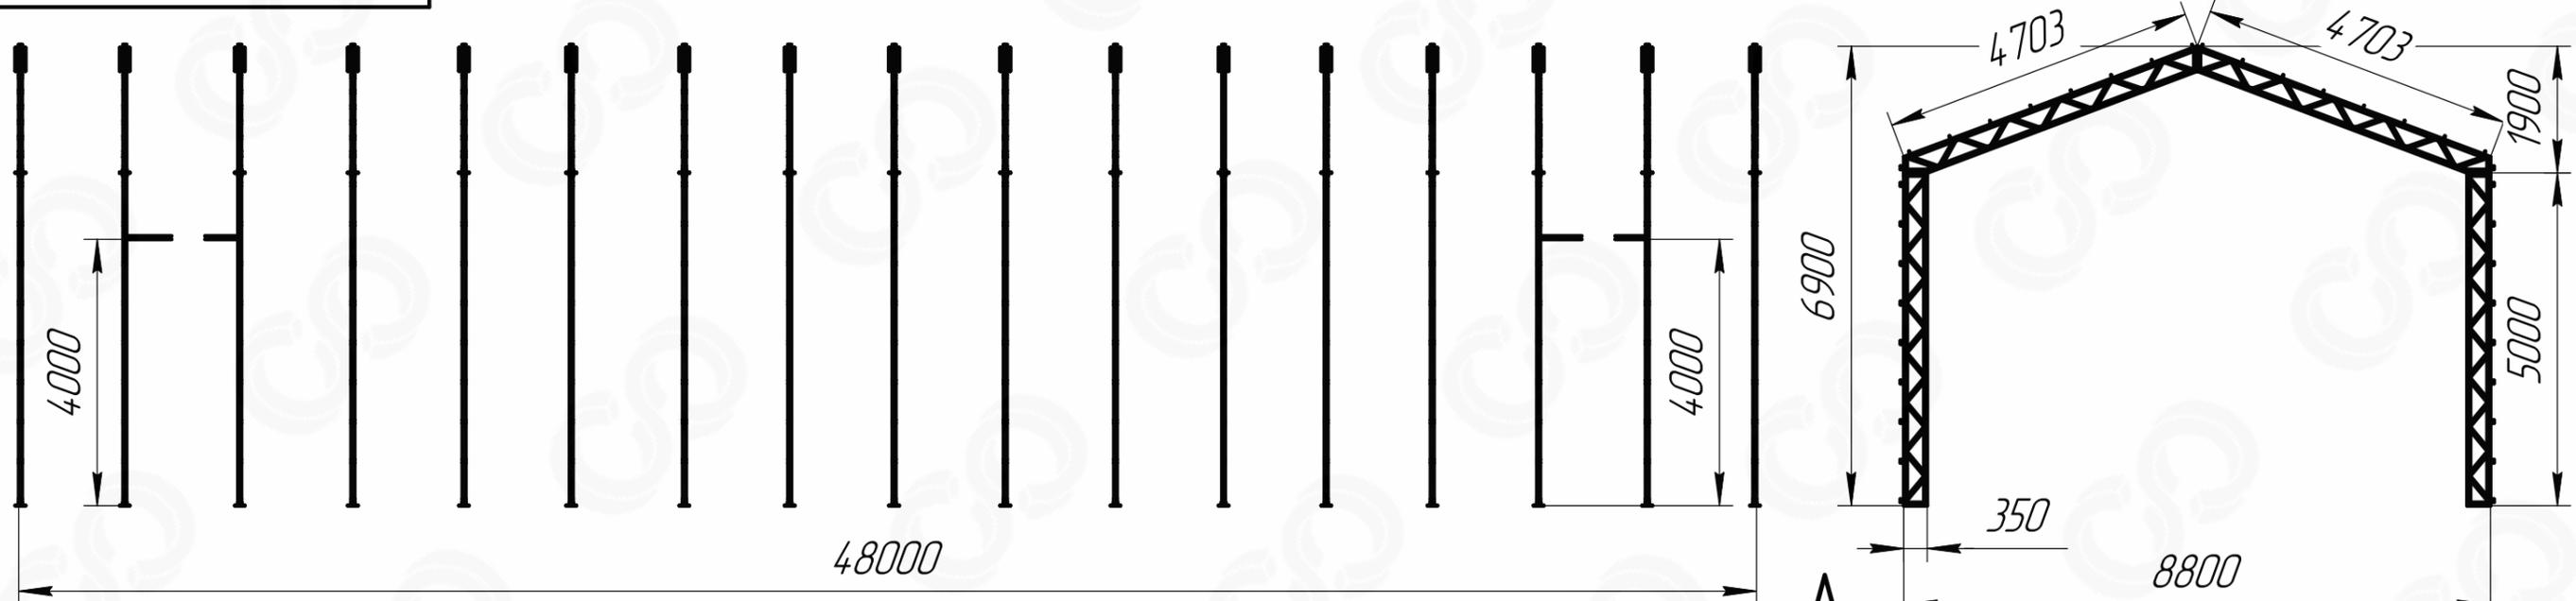

Труба 50x50 = 696830 мм.  
 Труба 40x40 = 357408 мм.  
 Уголок 50x50 = 112200 мм.

Изм.	Лист	№ докум.	Подп.	Дата
Разраб.				
Проб.				
Т.контр.				
И.контр.				
Утв.				


Эскиз 302-2024 ГЧ

Каркас 8,8x48м  
 Габаритный чертеж

Лист	Масса	Масштаб
1	3208,3	1:100
Лист 1	Листов 2	

СПЕЦ СЕРВИС | Изделия и конструкции из металла

Эскиз 302-2024 ГЧ

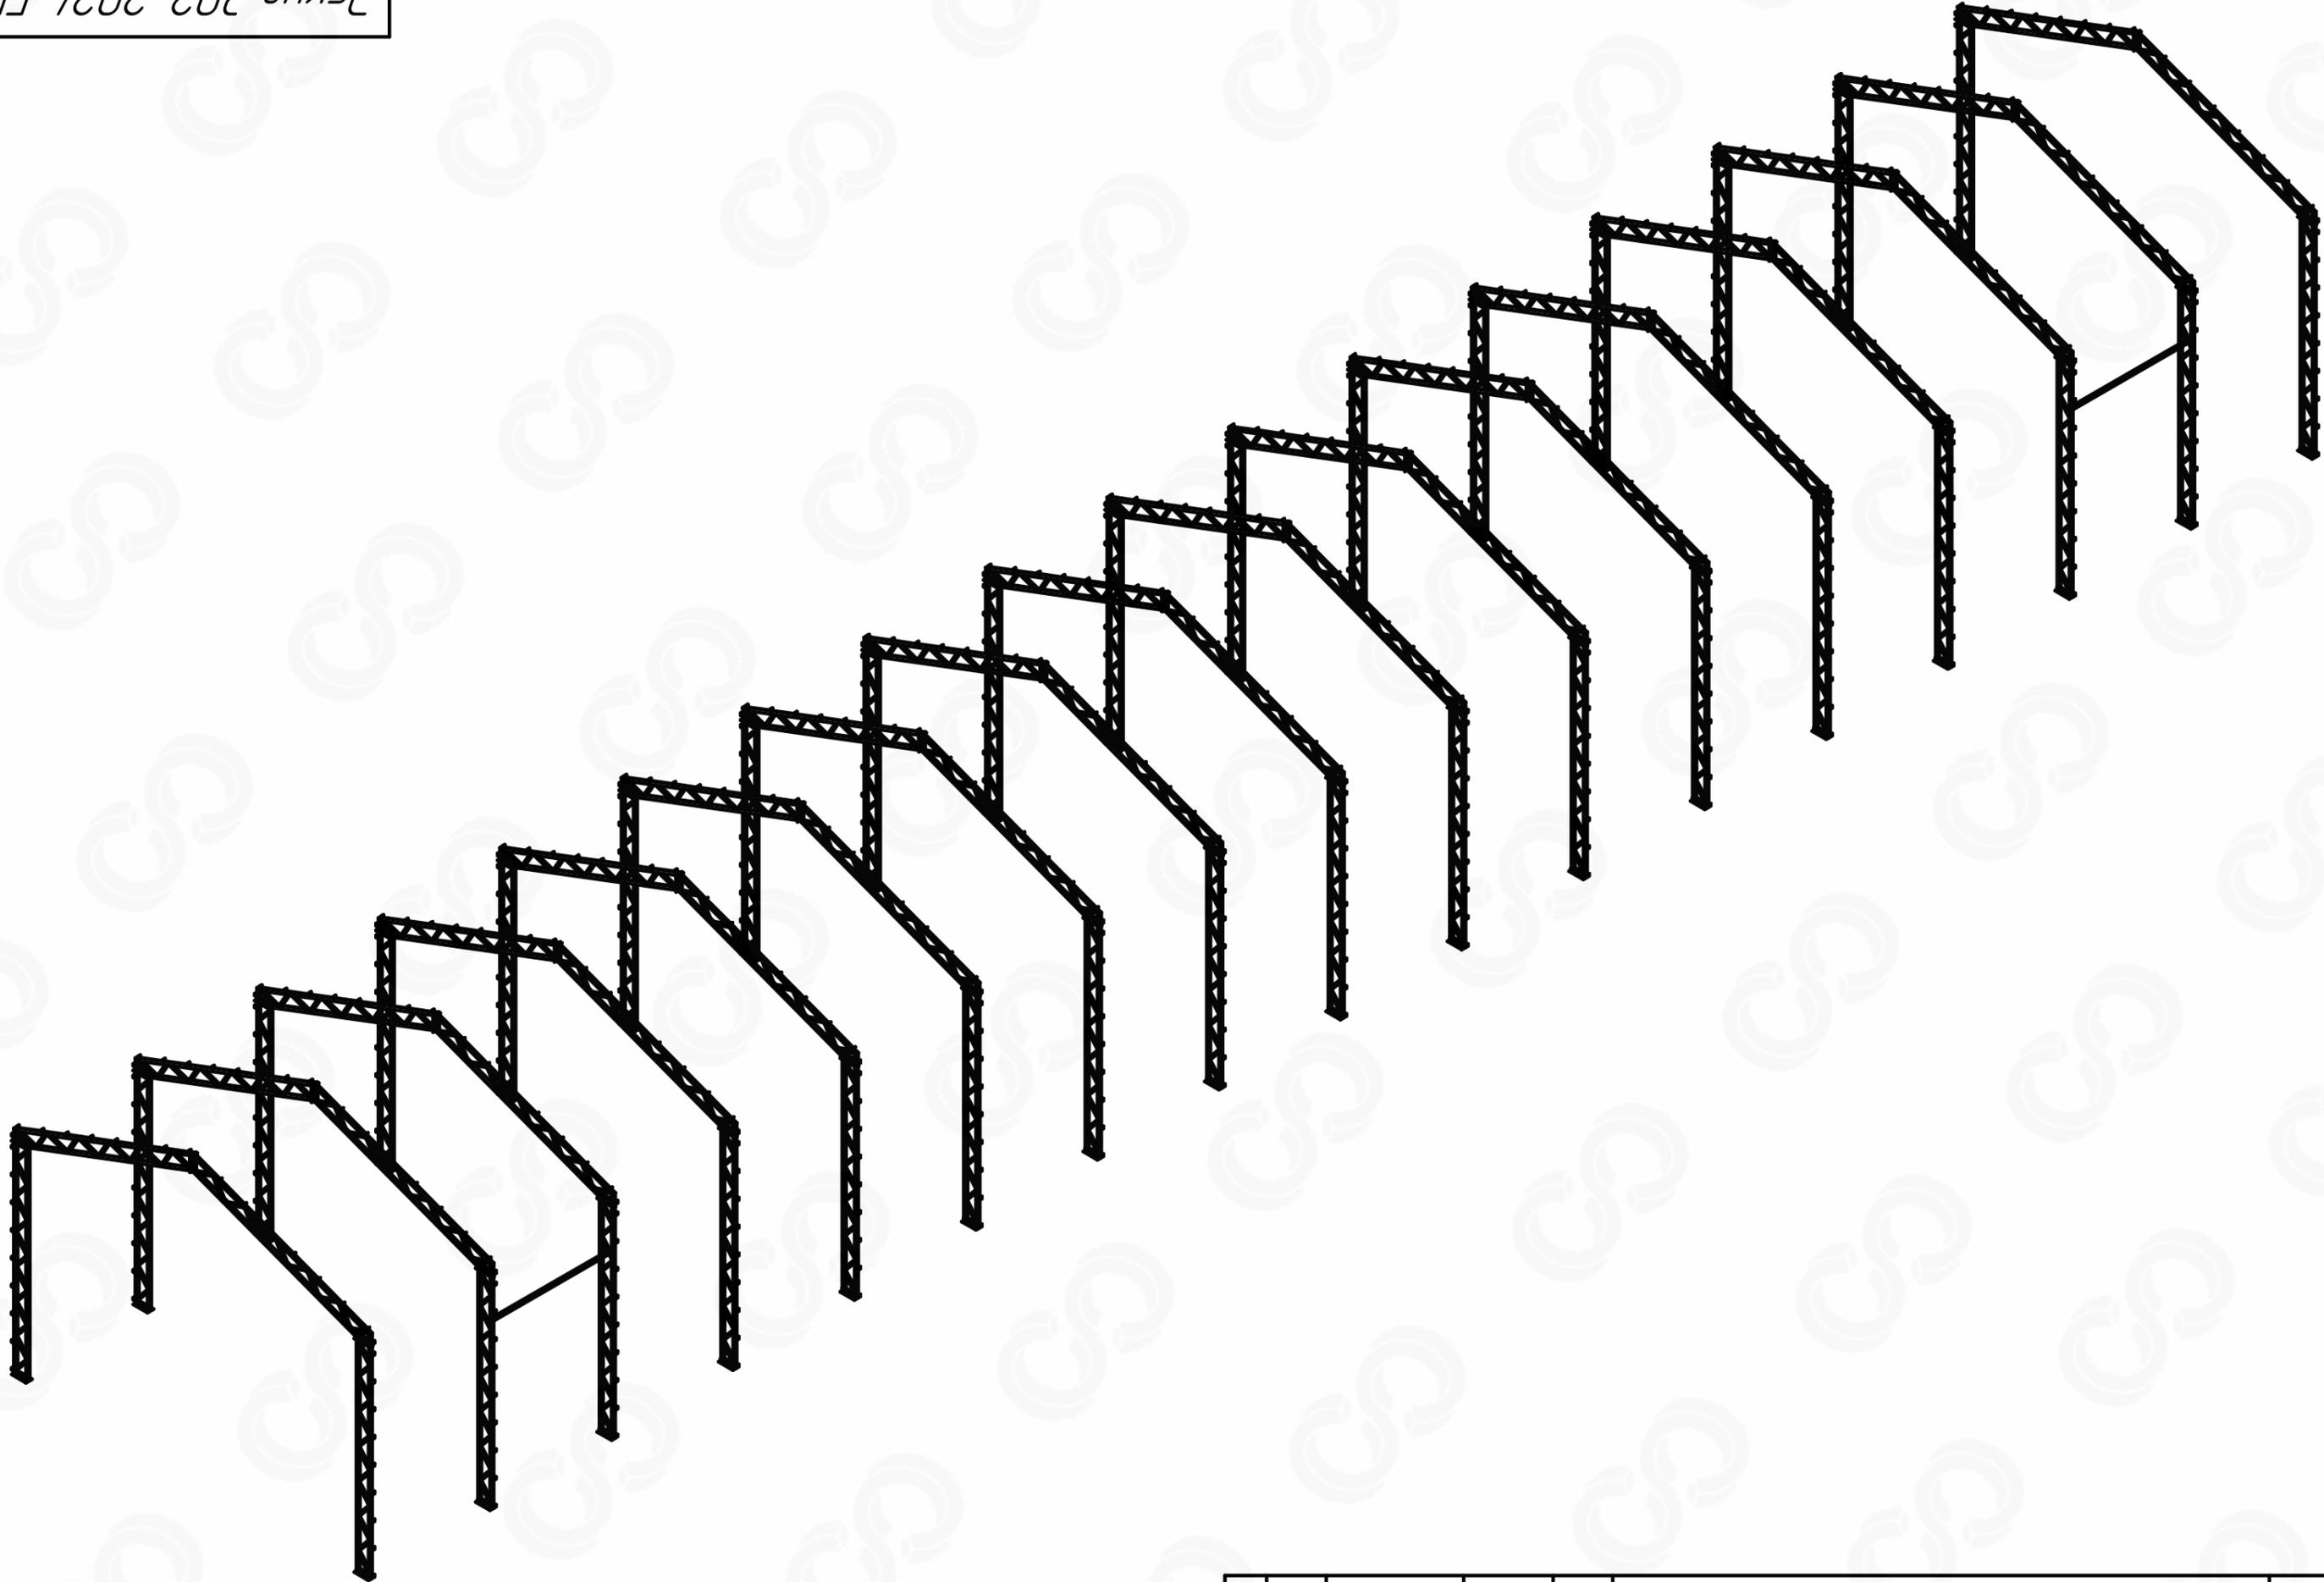

Ив. № подл.	Подп. и дата	Взам. инв. №	Ив. № дцкл.	Подп. и дата

Изм.	Лист	№ докум.	Подп.	Дата

Эскиз 302-2024 ГЧ

Копировал

Формат А3