

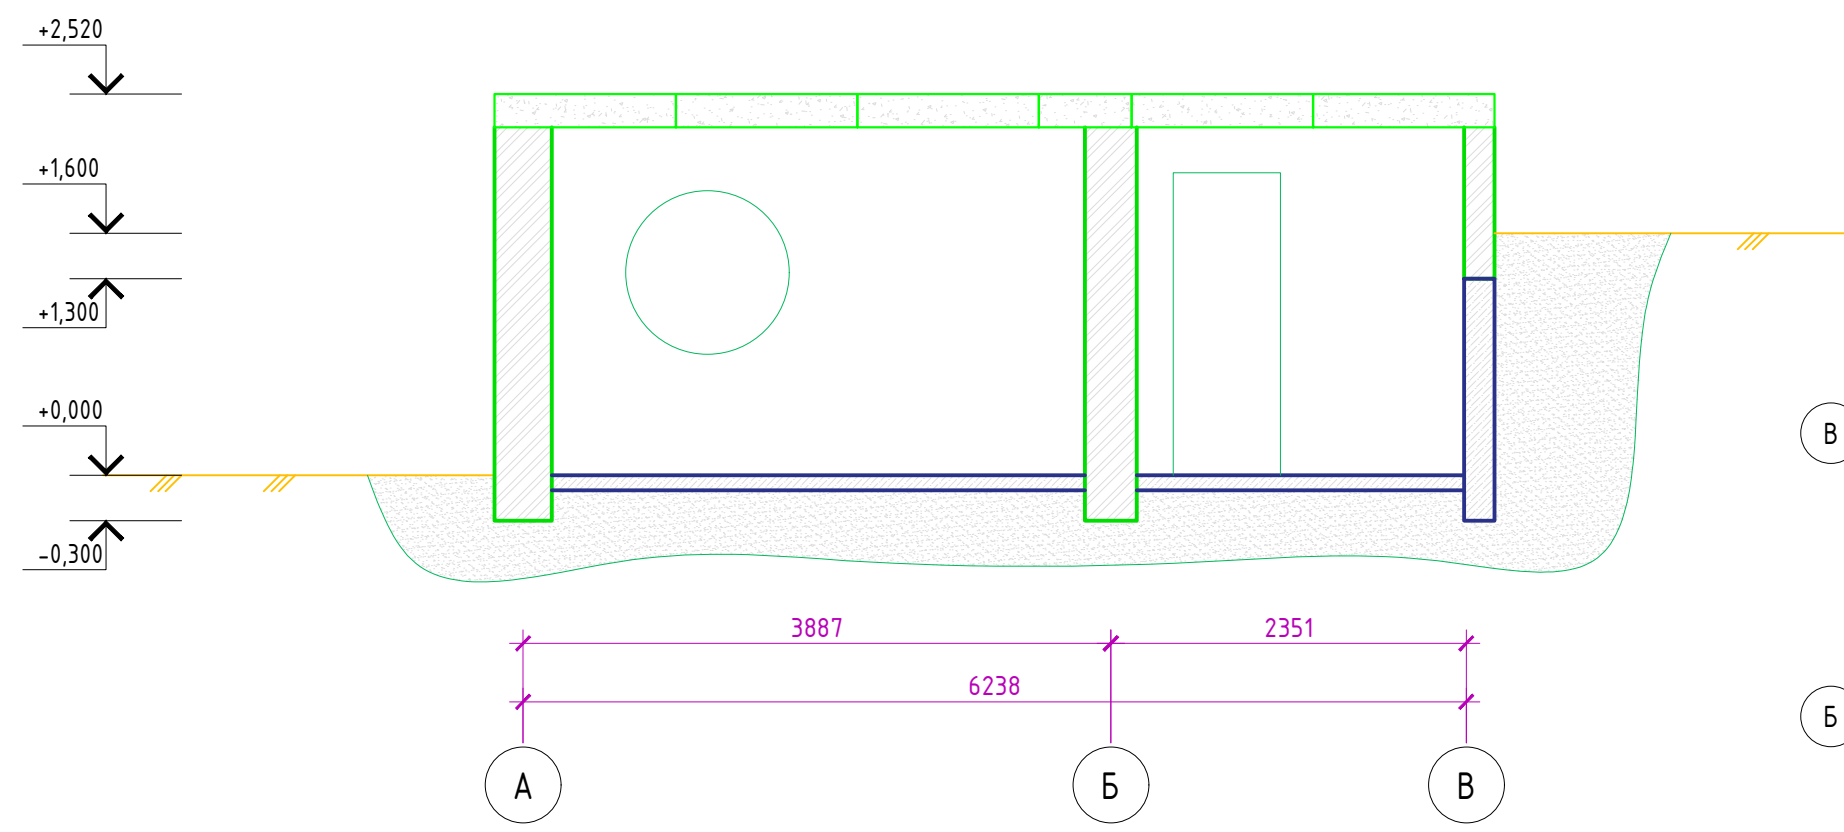


Разрез 1-1

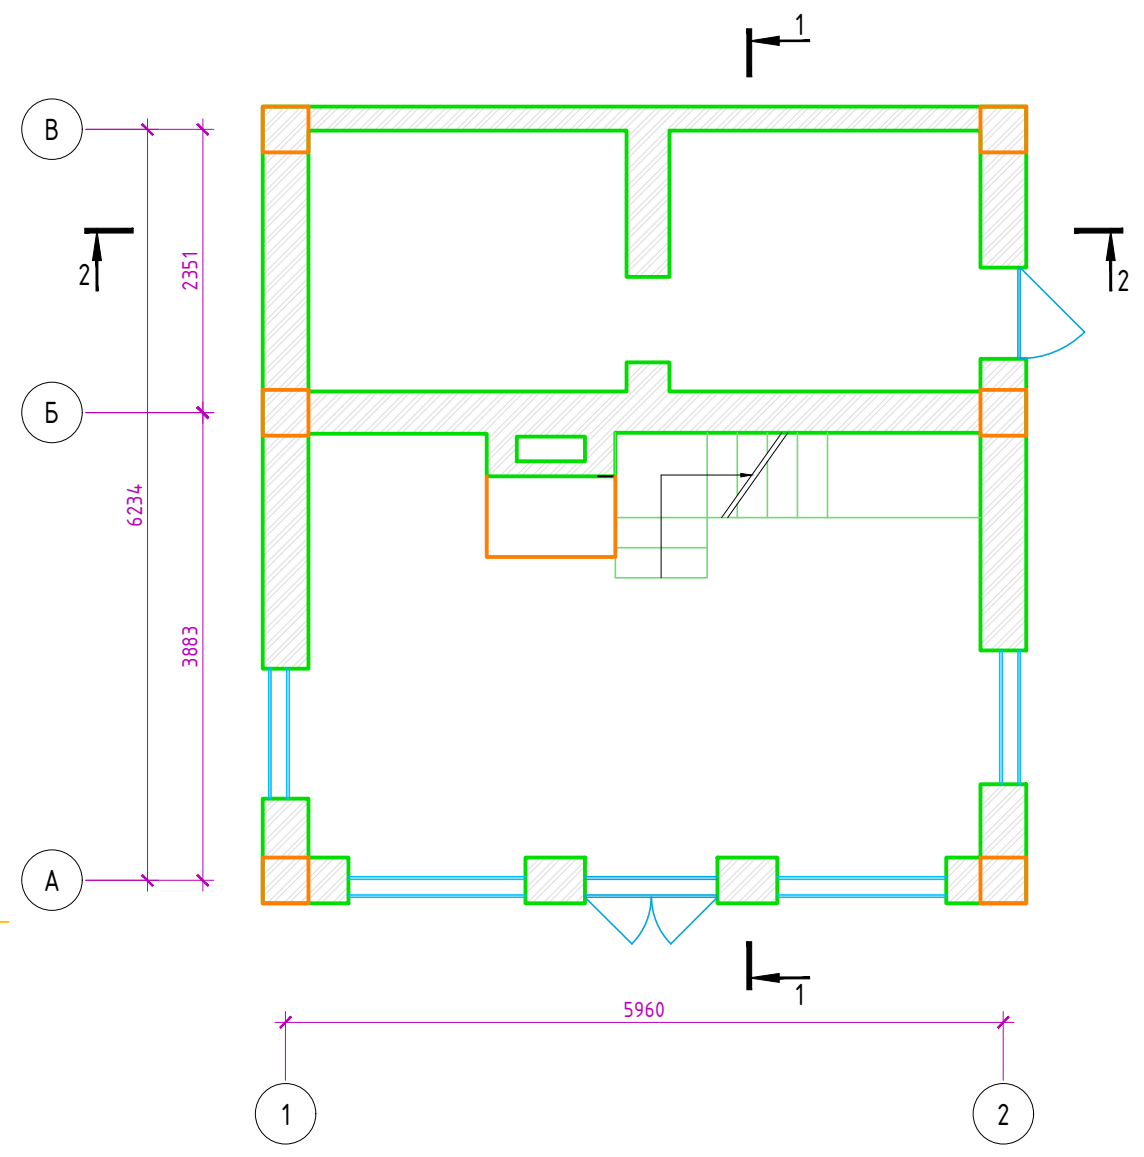

Разрез 2-2

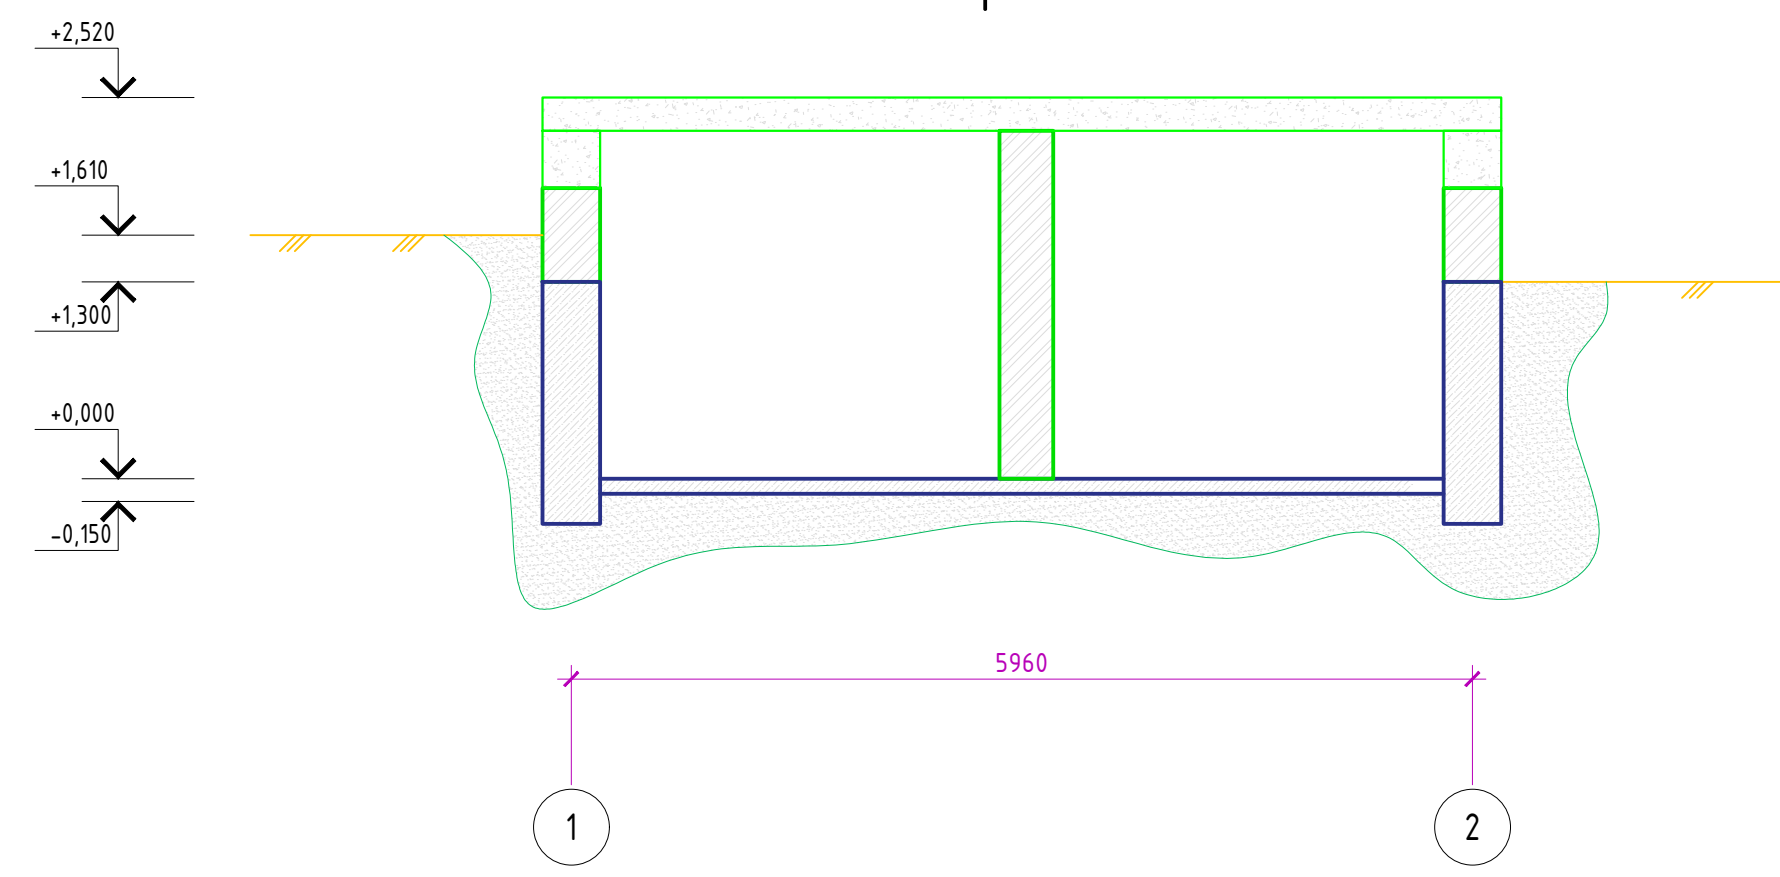

Инв. N подл.	Подл. и дата	Взам. инв. N

Изм.	Кол.уч.	Лист	N док.	Подп.	Дата

Лист