



ФАСАД В-А

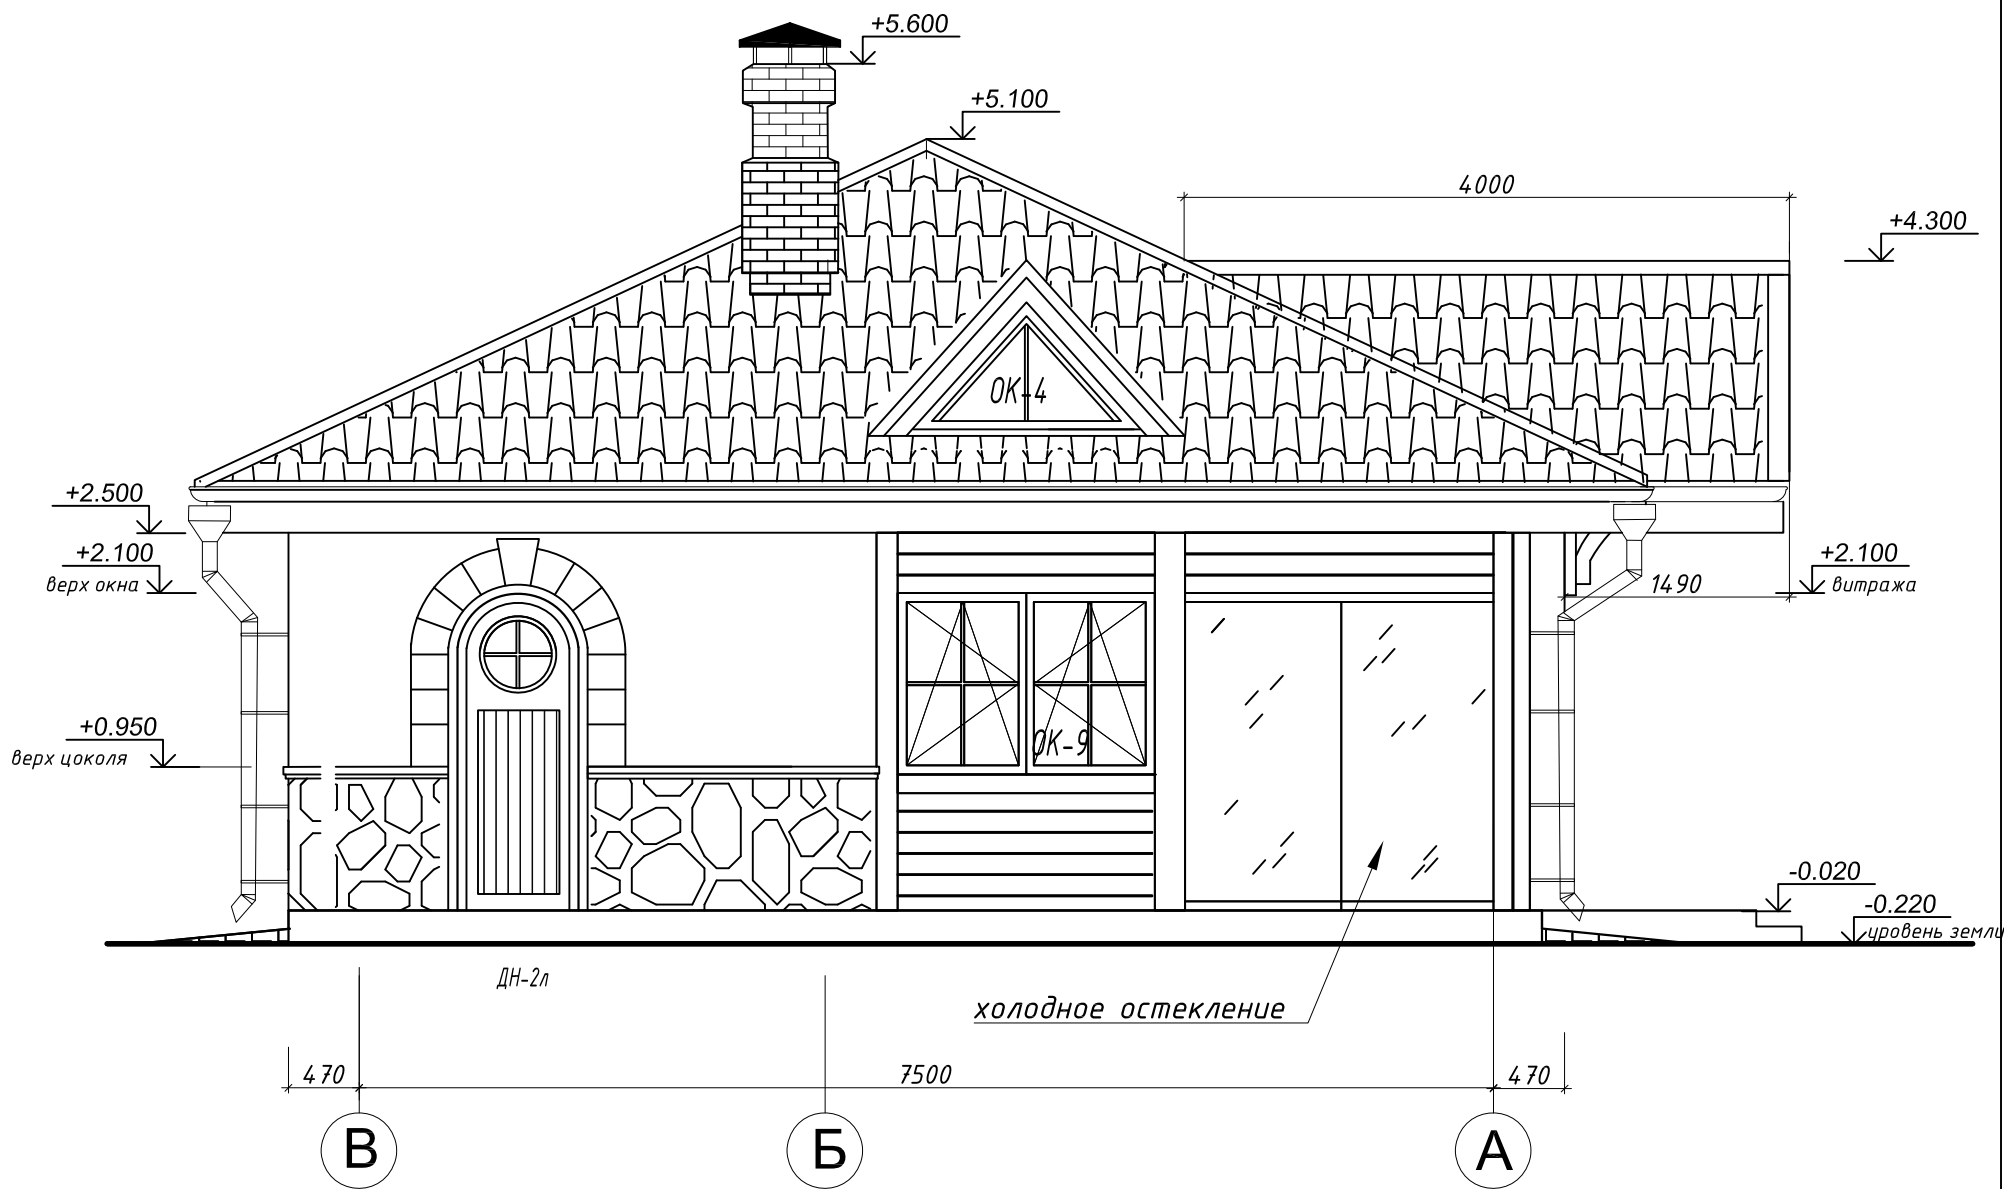

ФАСАД А-В

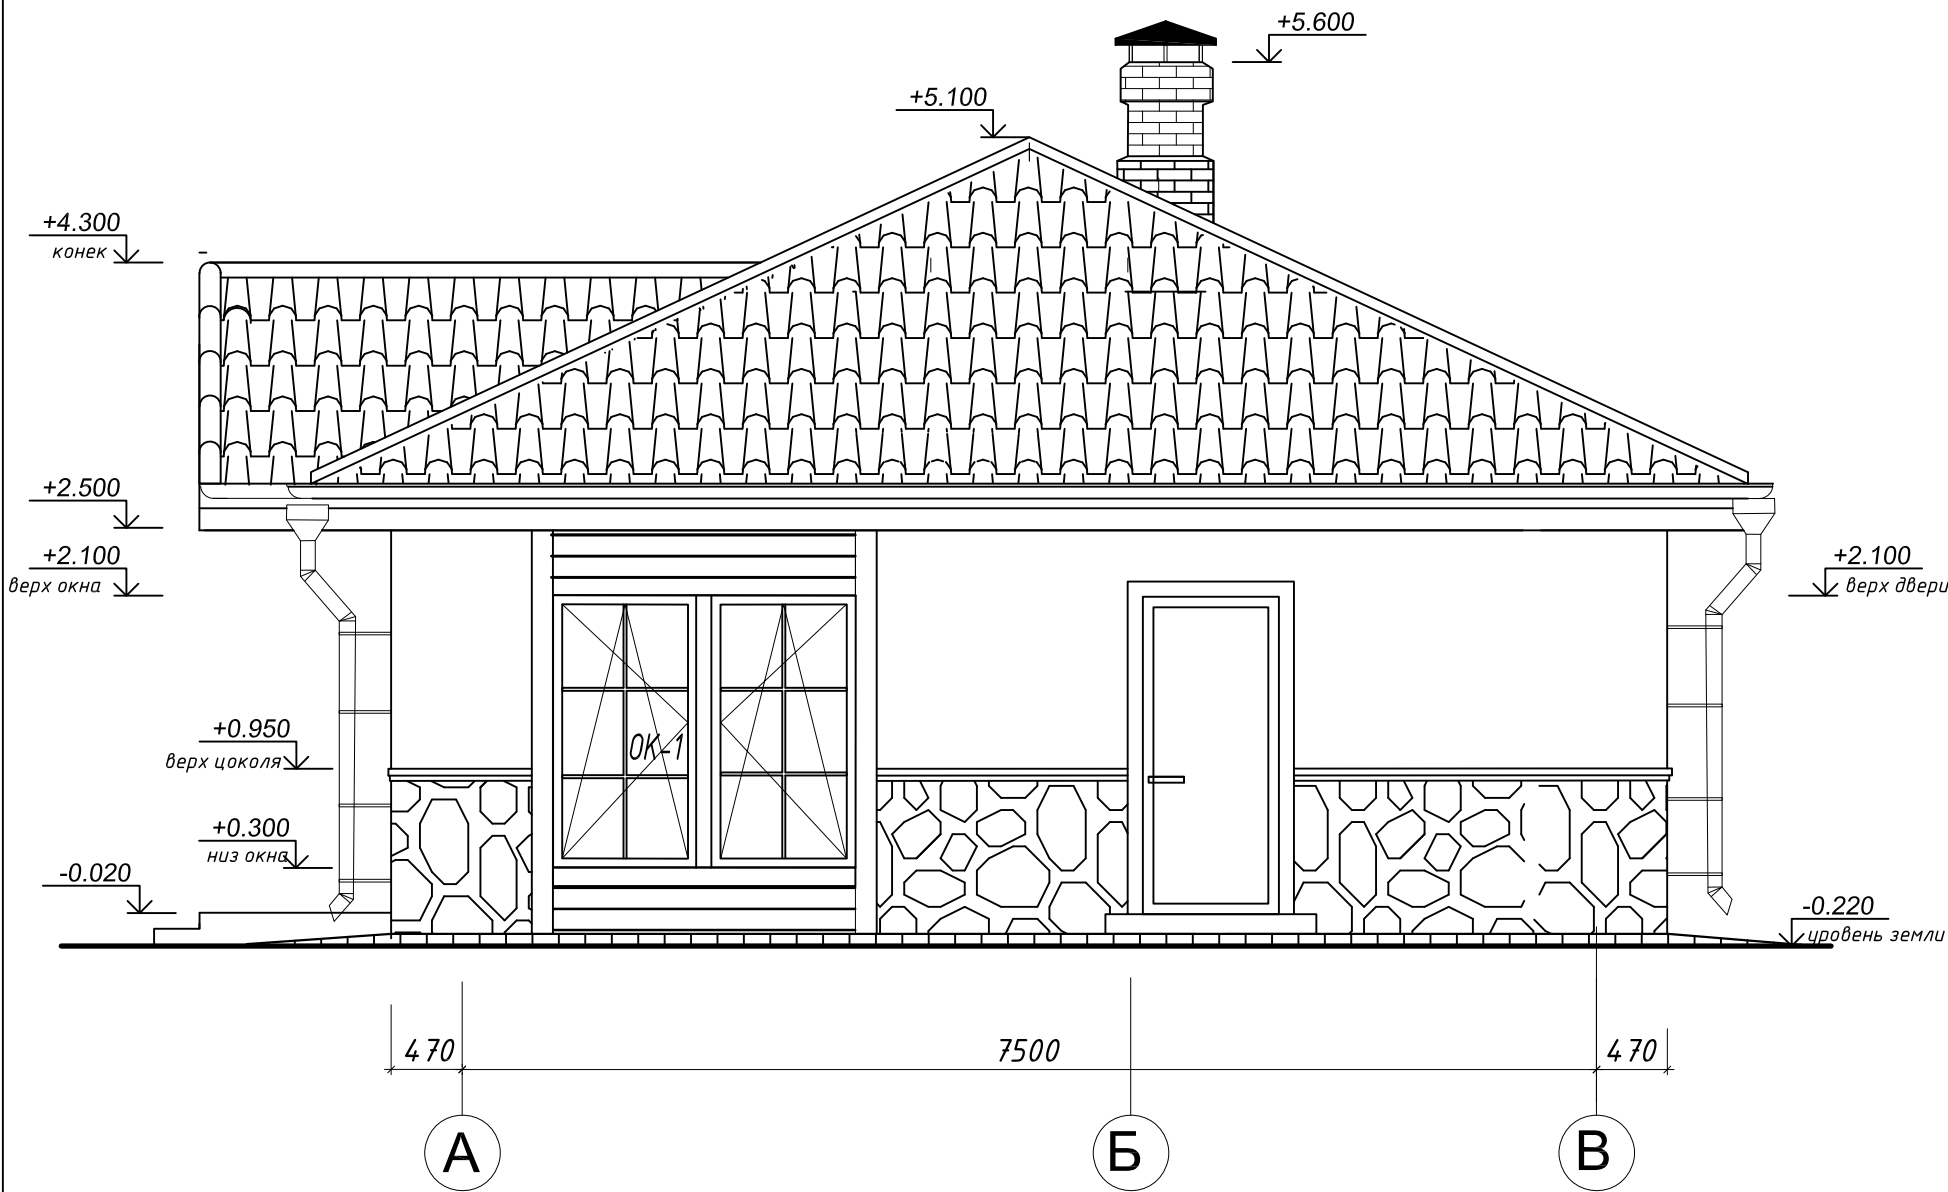

Примечания:

1. За отметку 0.00 условно принята отм. чистого пола 1 этажа
2. Все размеры даны в миллиметрах
3. Все размеры и отметки и радиусы уточнять по месту