

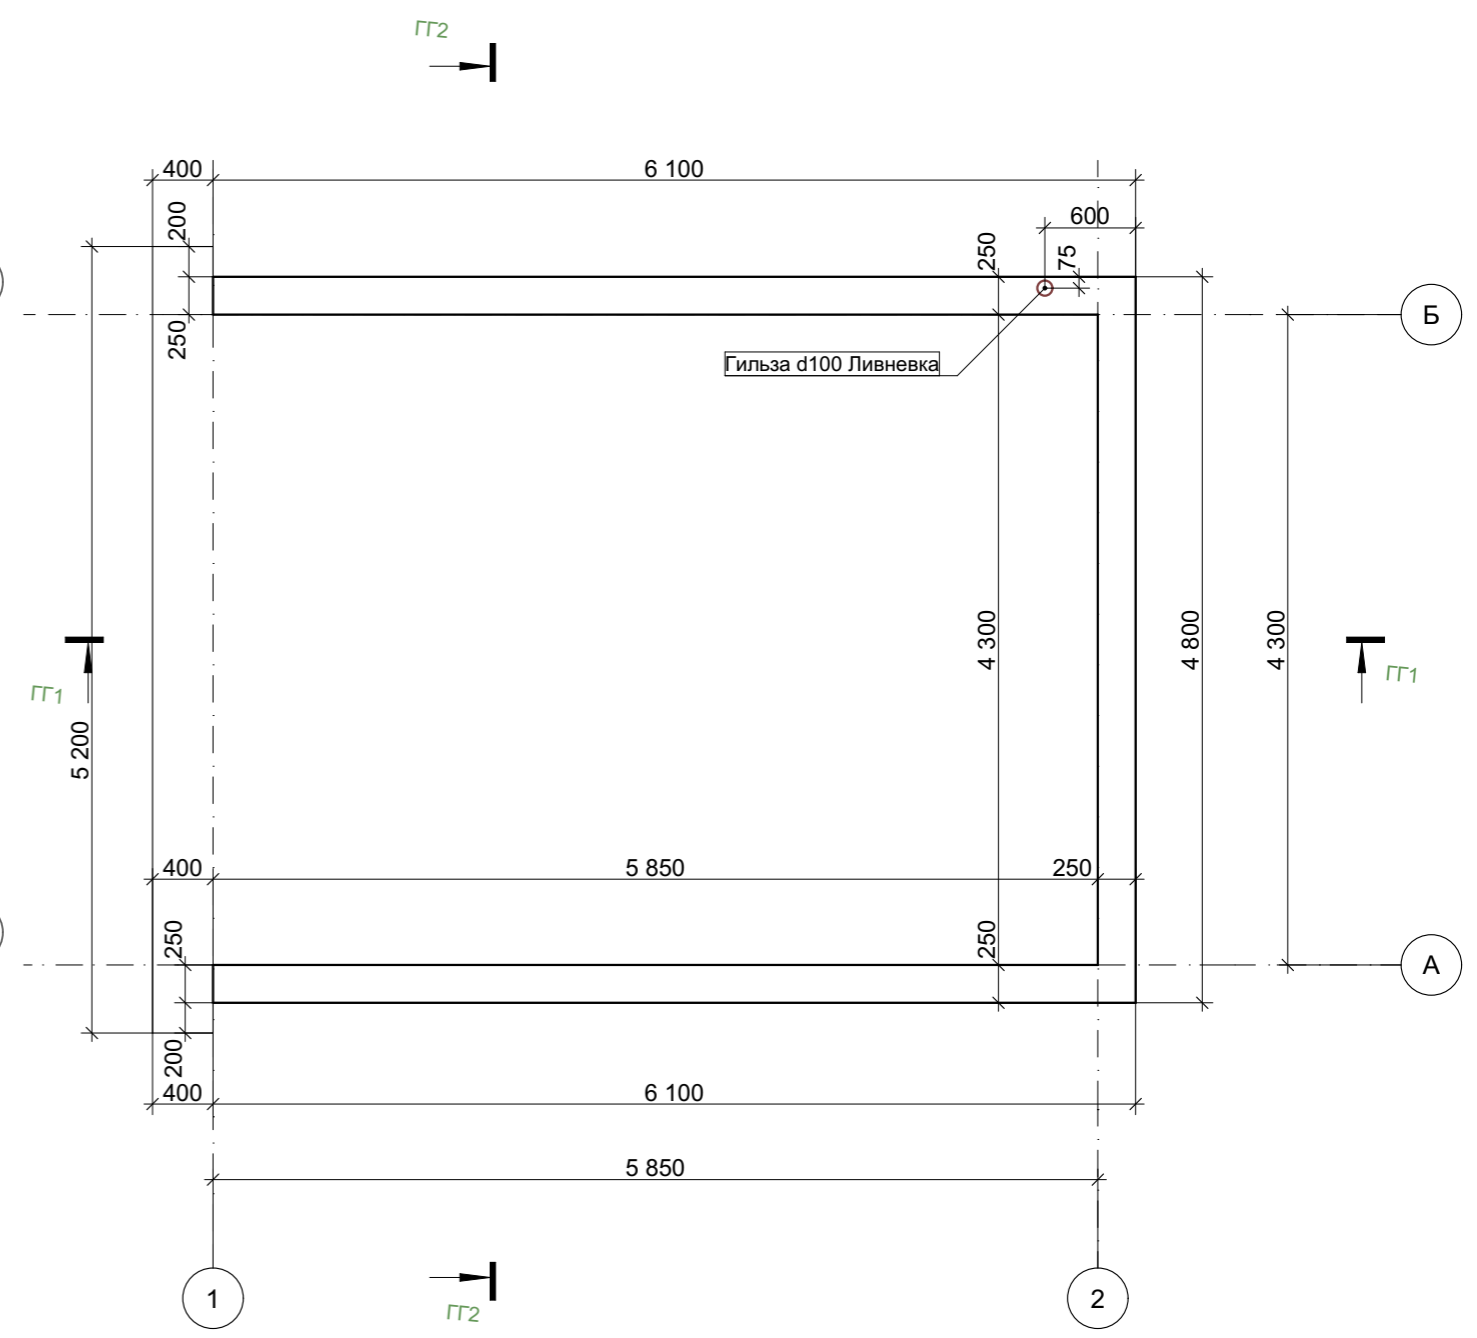
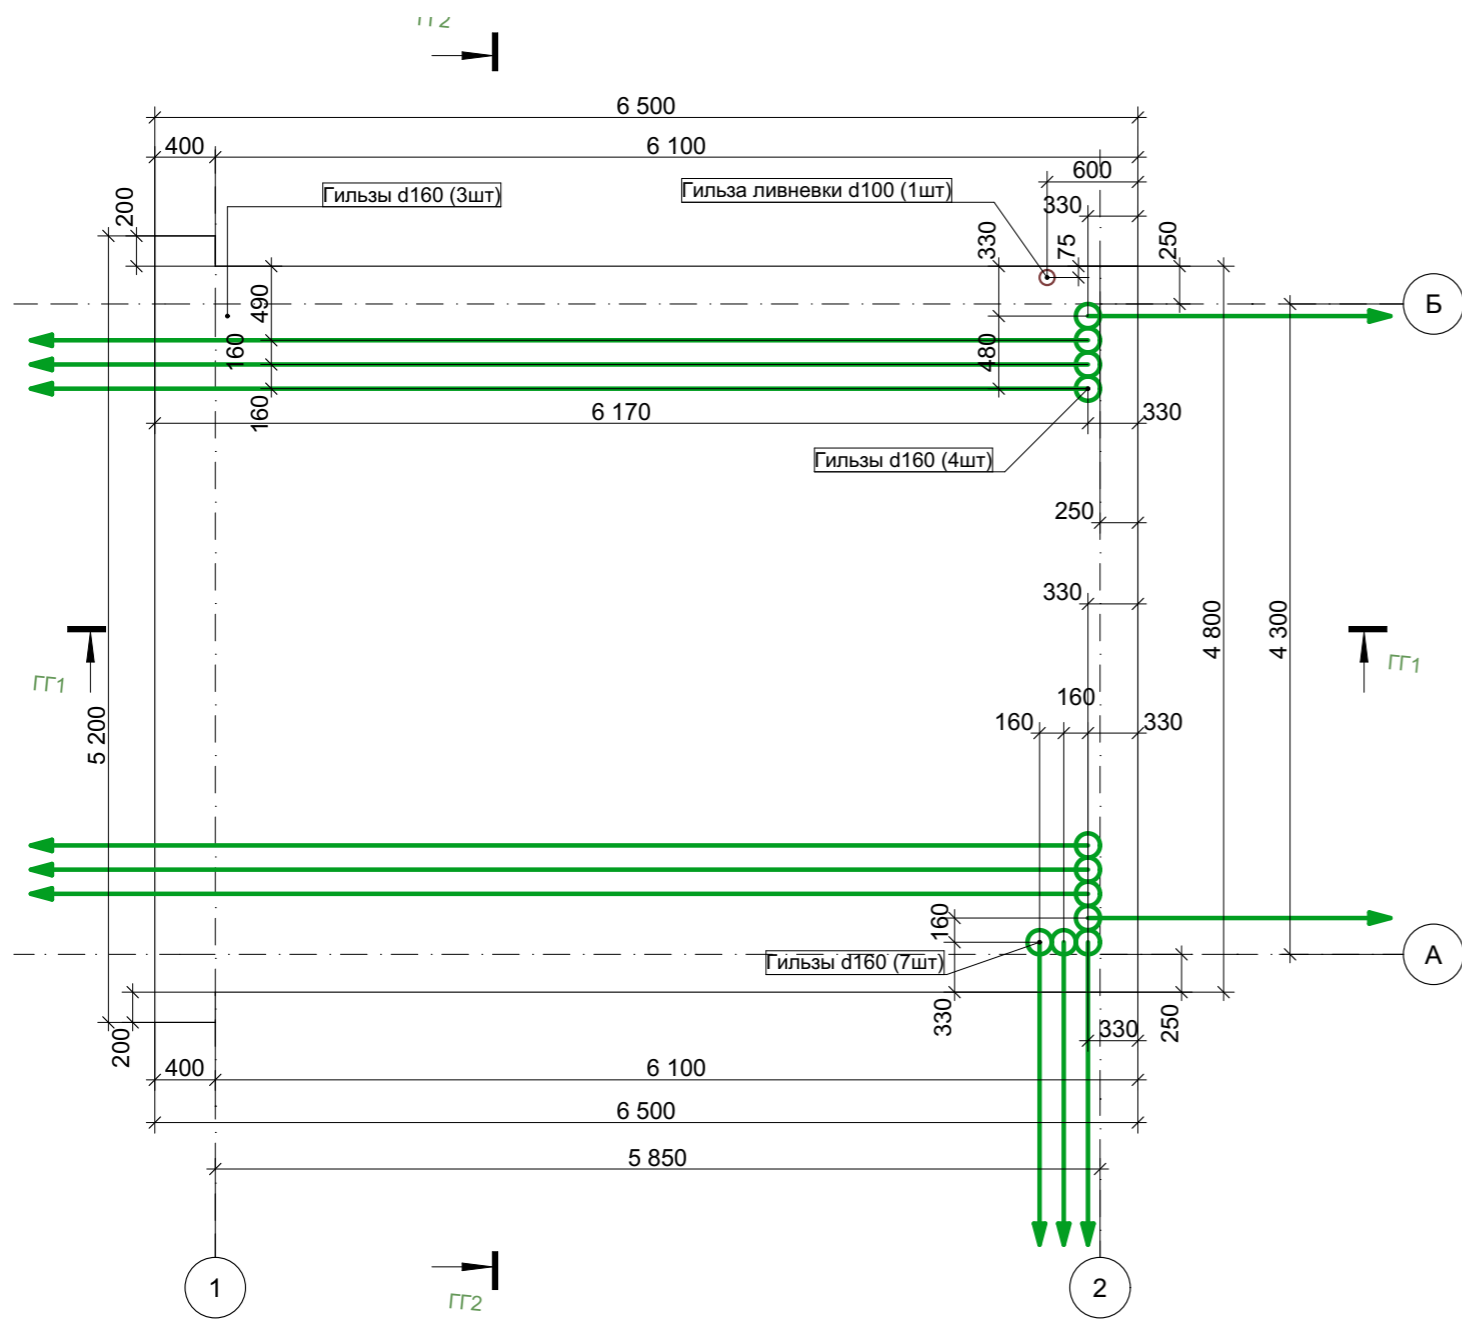




						БЕРНИЯ			
Изм.	Кол.уч.	Лист	№Док.	Подп.	Дата				
						гостевой дом и гараж	Стадия	Лист	Листов
Рук. проекта	Шамков Д.С.						Р	58	
Гл. архитектор	Гулиев Н.Н.								
Архитектор	Солодилов А.А.					Планы генераторной	bam-home		
Н. контроль	Шамков Д.С.								
Заказчик	Никашин В.А.								

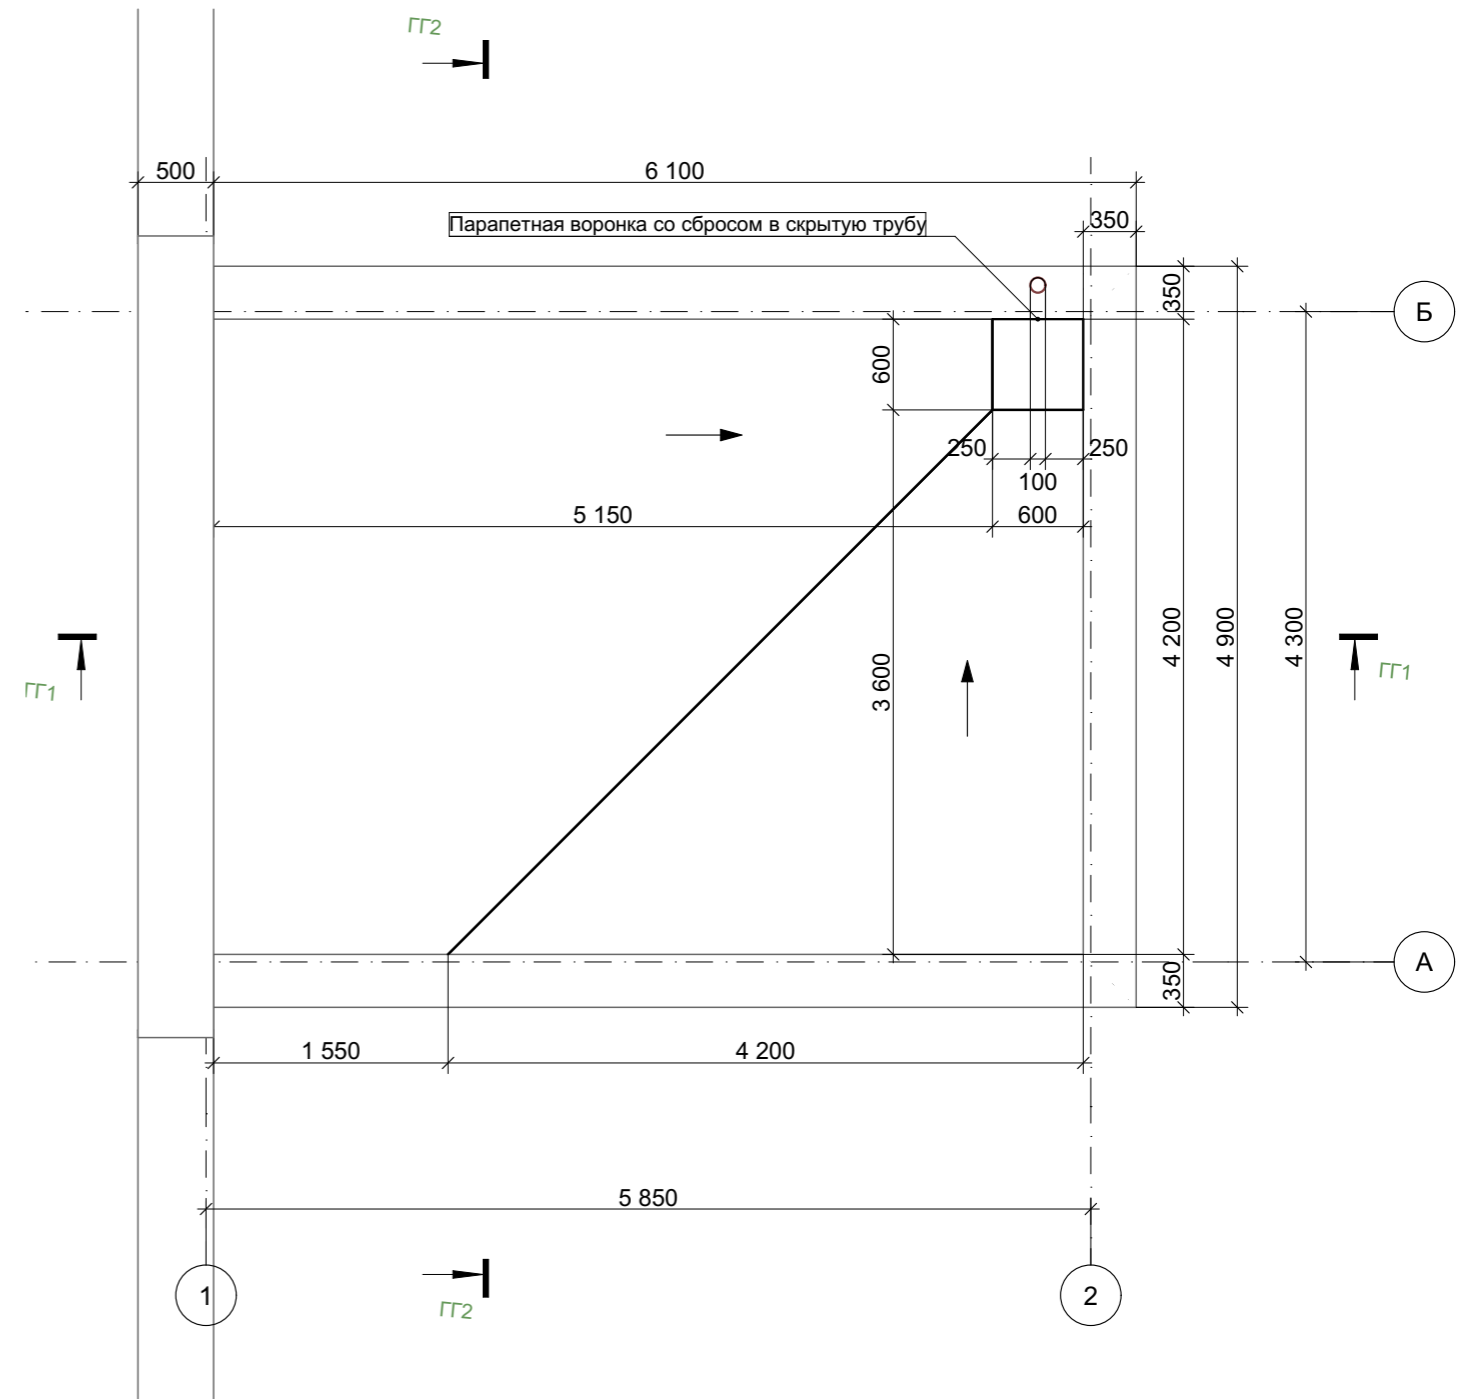


						БЕРНИЯ			
Изм.	Кол.уч.	Лист	№Док.	Подп.	Дата				
						гостевой дом и гараж	Стадия	Лист	Листов
							Р	59	
							bam-home		
						Схема фундамена генераторной			
	Заказчик	Никашин В.А.							

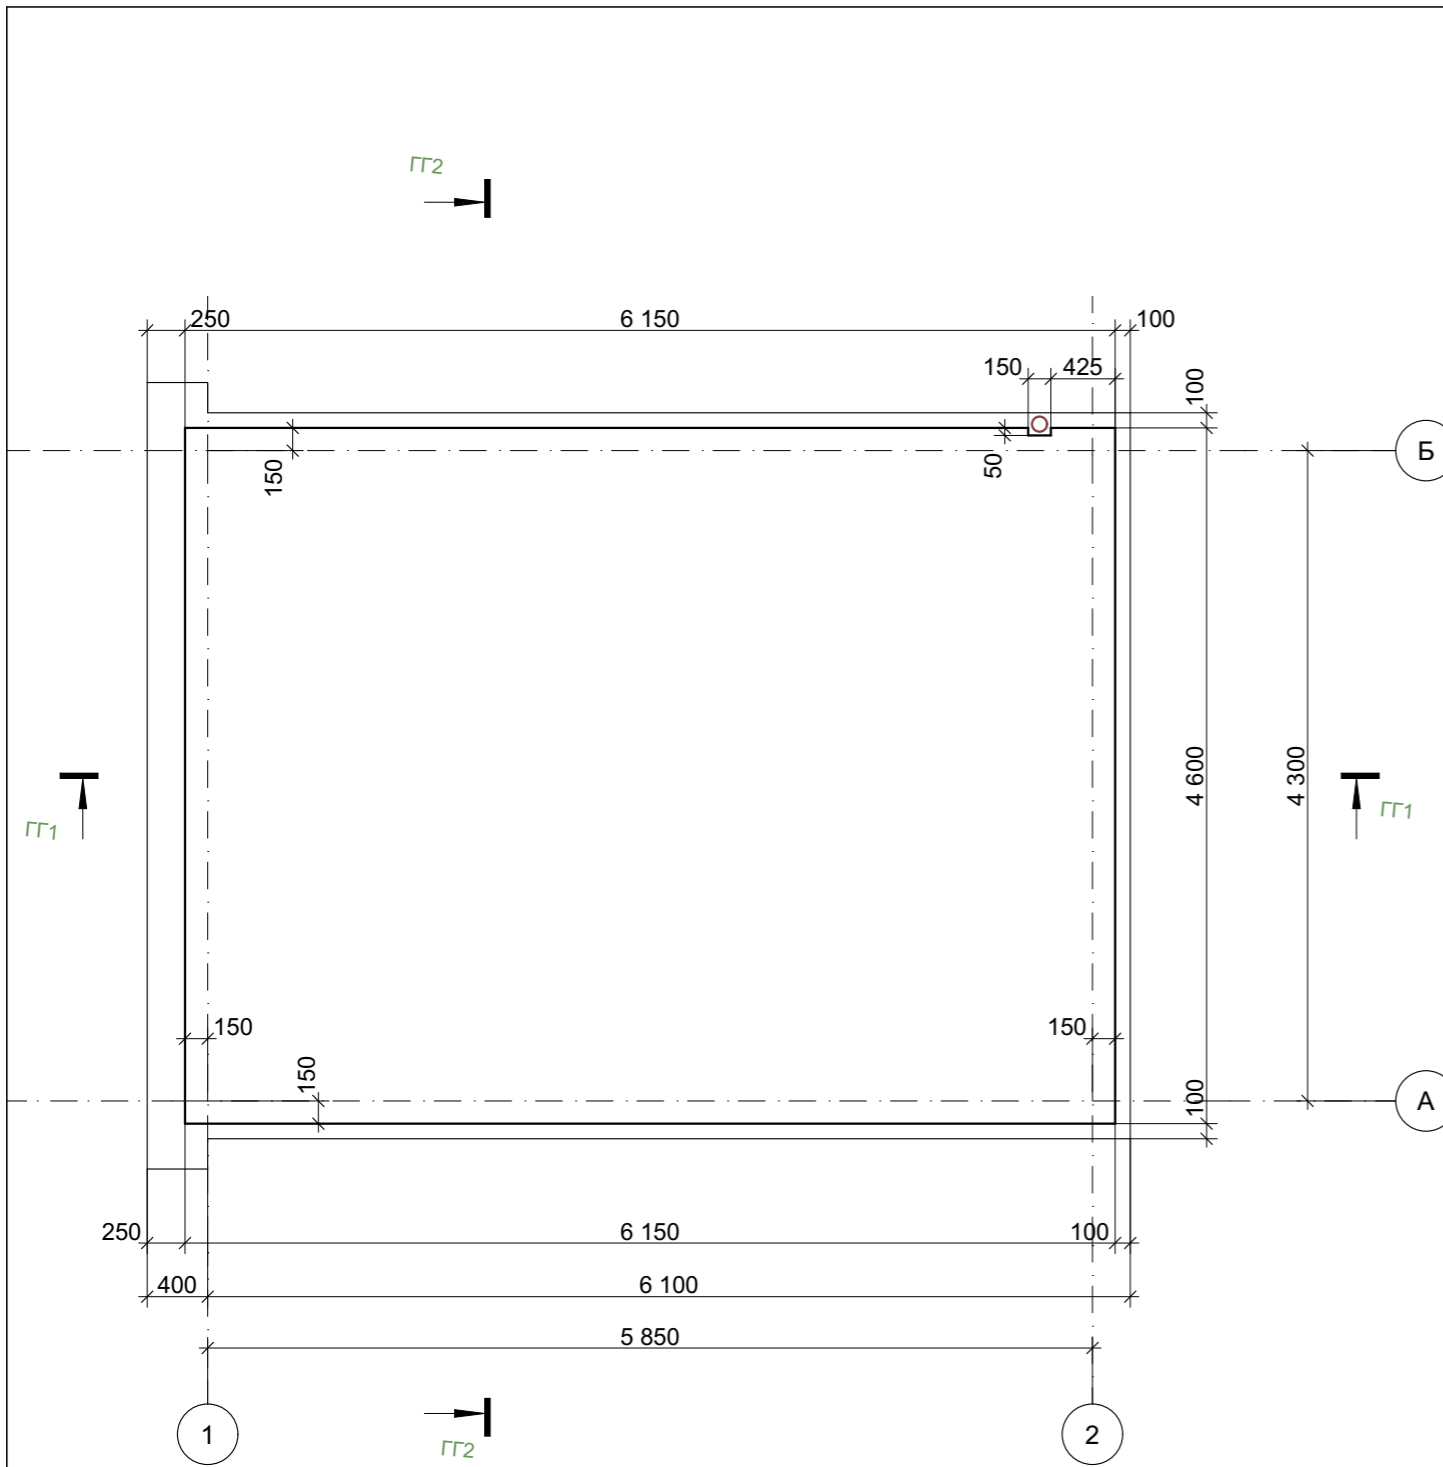

						БЕРНИЯ			
Изм.	Кол.уч.	Лист	№Док.	Подп.	Дата				
						гостевой дом и гараж	Стадия	Лист	Листов
							Р	60	
							bam-home		
						Схема перекрытия генераторной, План кровли			
Заказчик	Никашин В.А.								

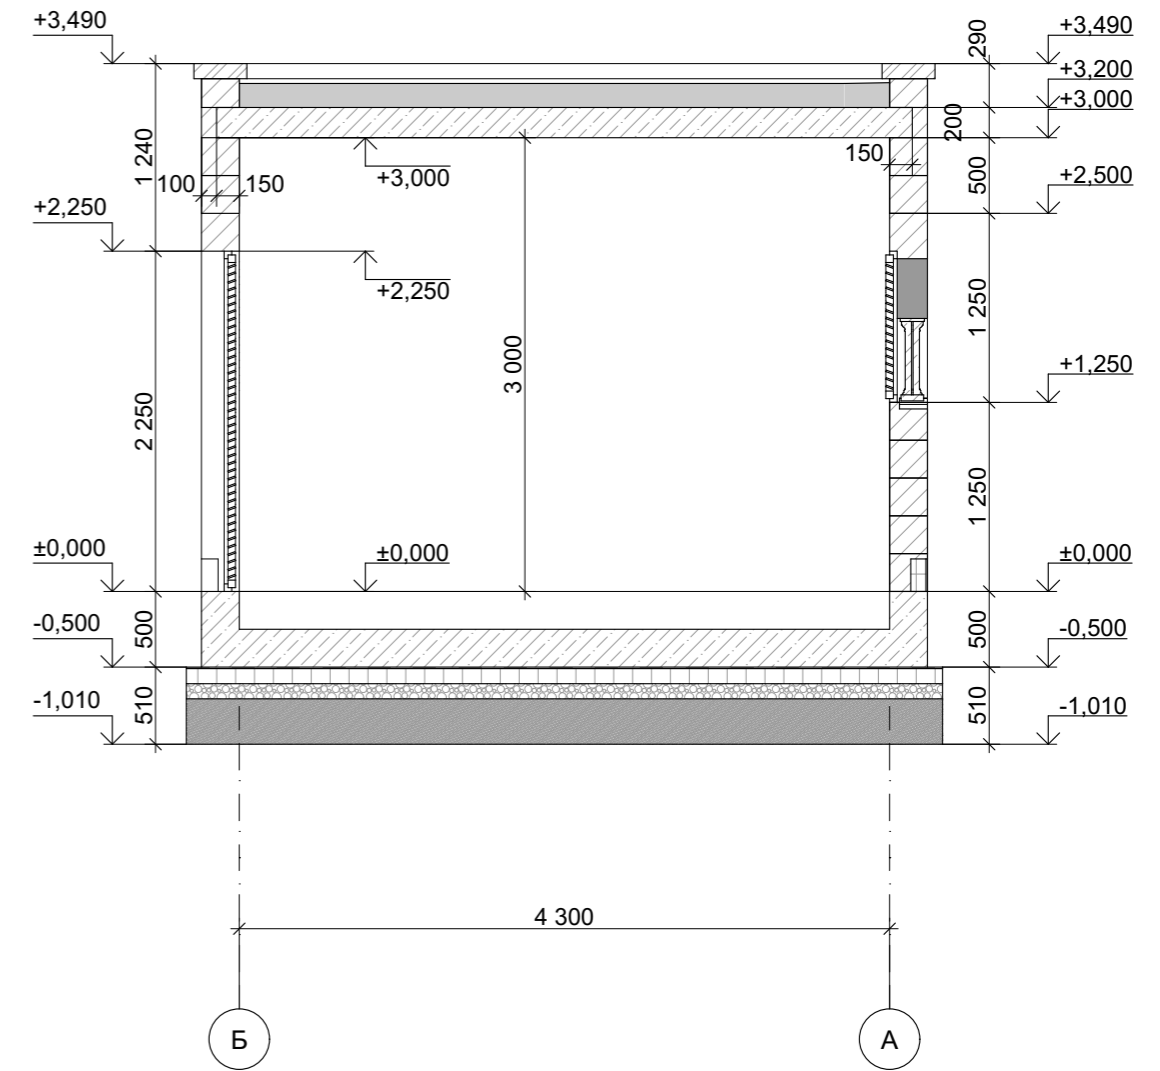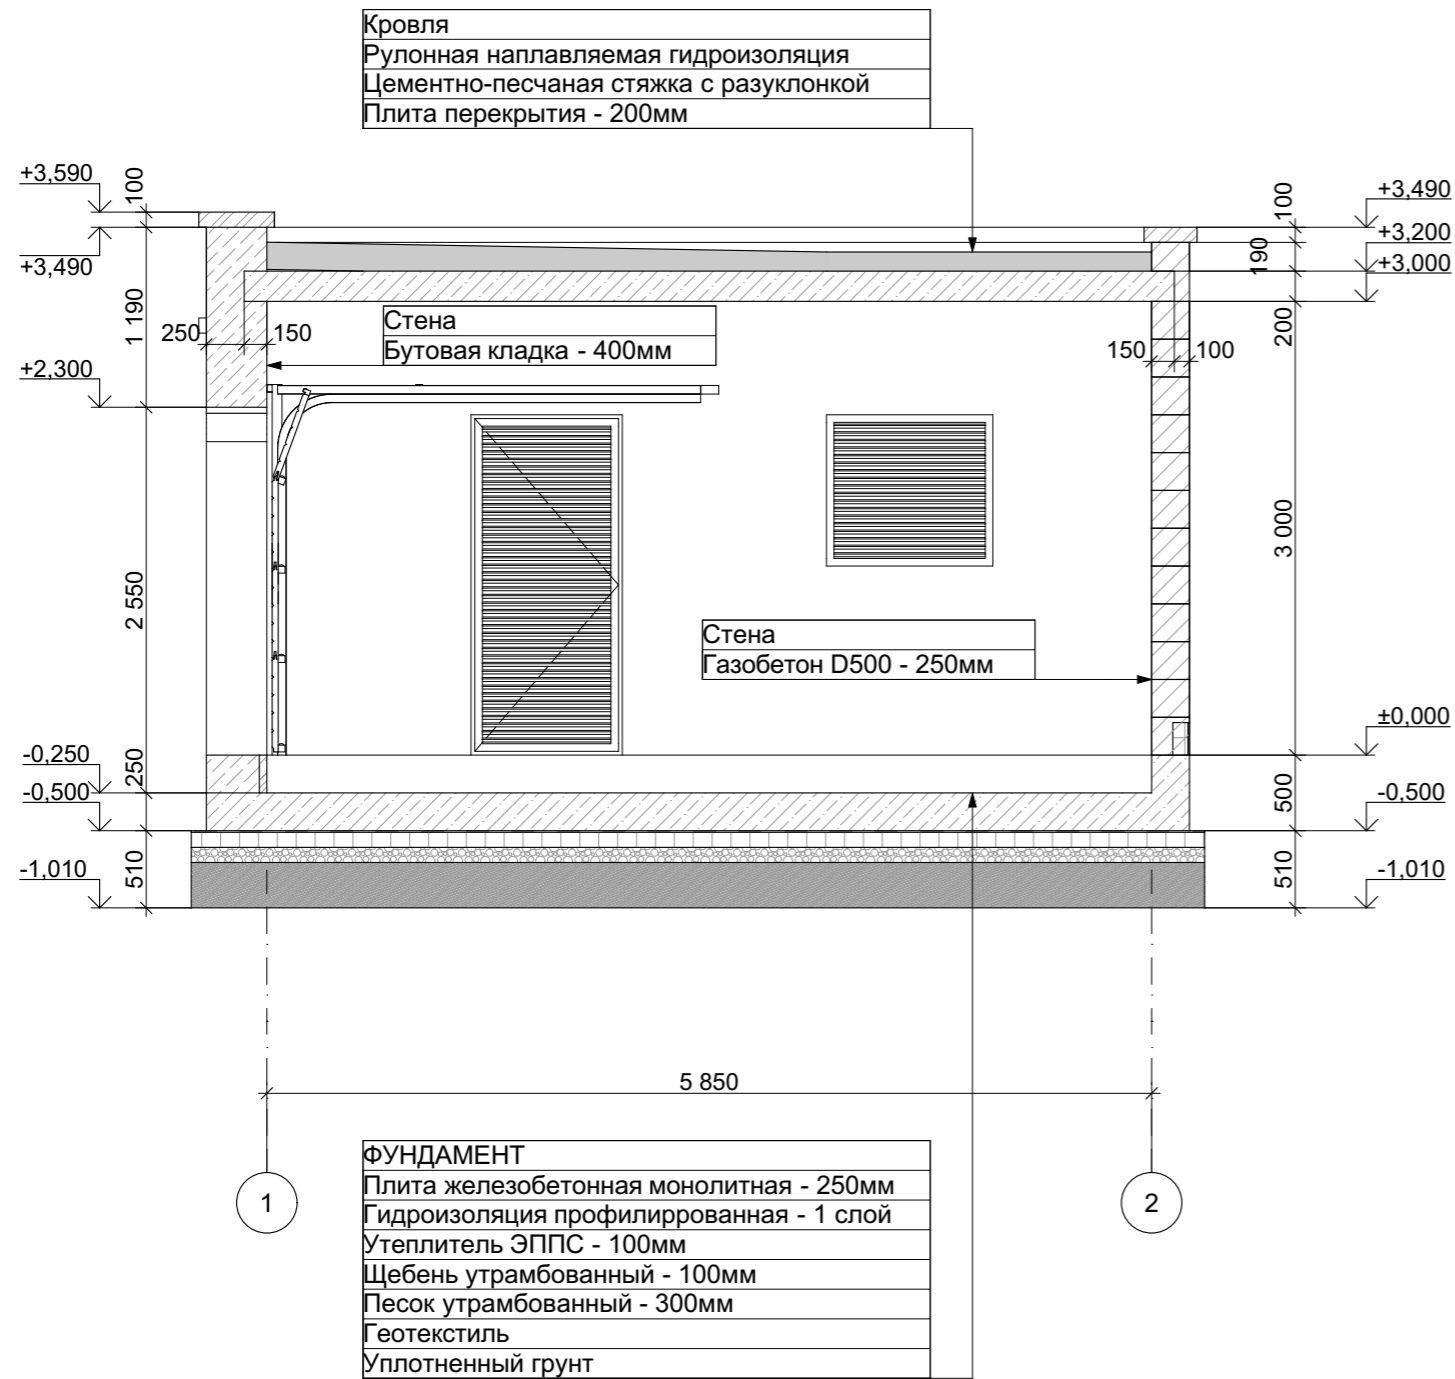

						БЕРНИЯ			
Изм.	Кол.уч.	Лист	№Док.	Подп.	Дата	гостевой дом и гараж	Стадия	Лист	Листов
							Р	61	
							bam-home		
						Разрез 1-1, Разрез 2-2			
						Заказчик	Никашин В.А.		

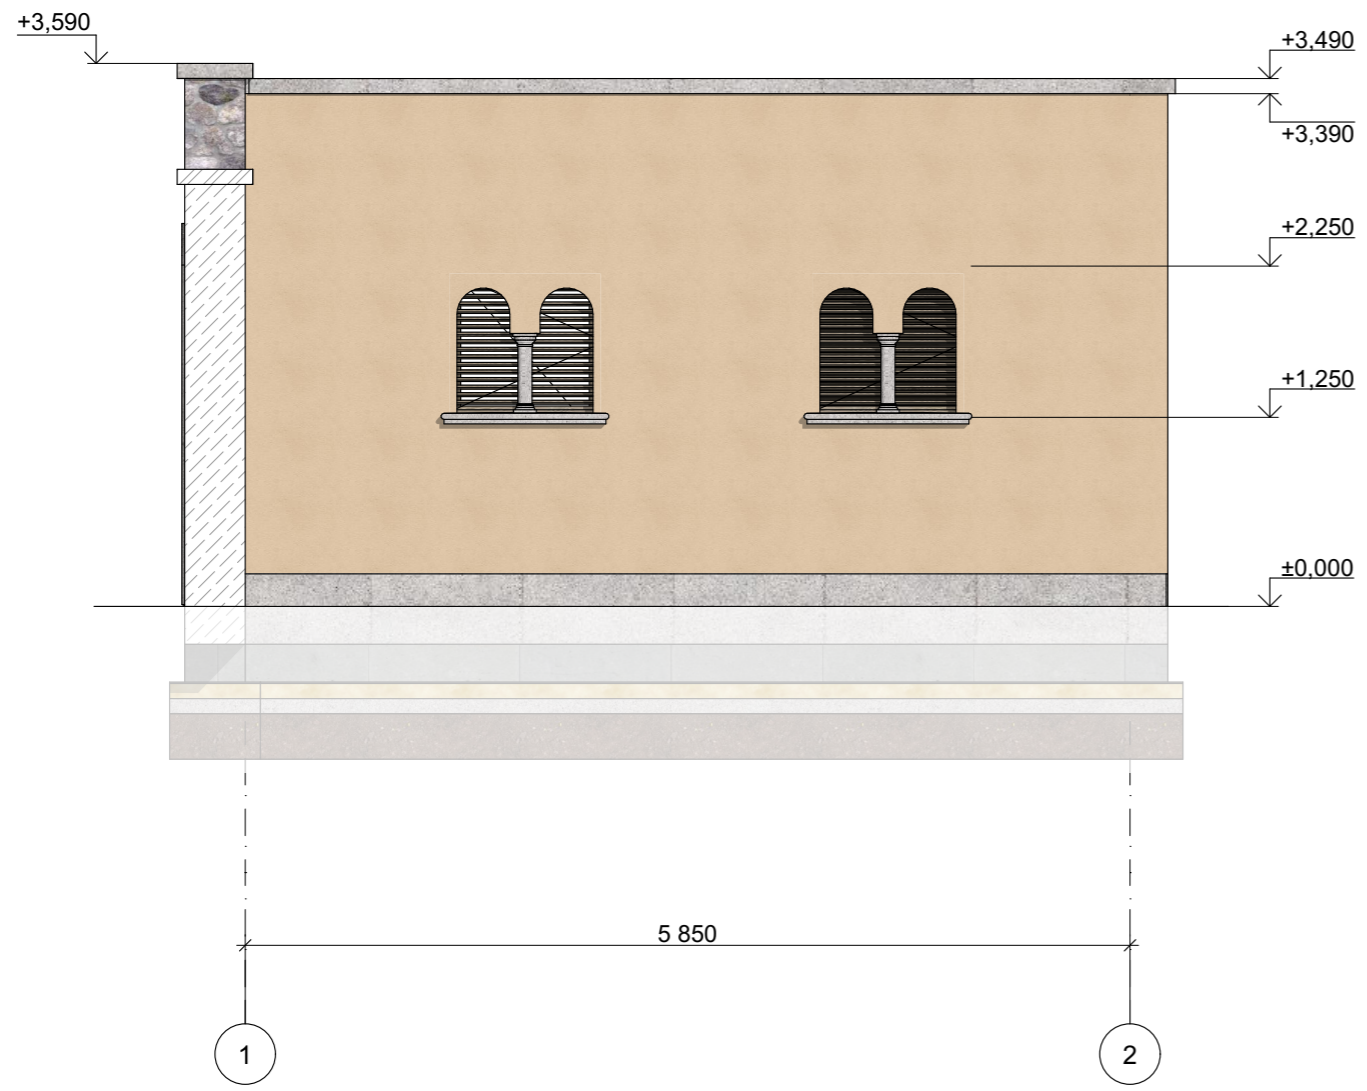

						БЕРНИЯ			
Изм.	Коп.уч.	Лист	№Док.	Подп.	Дата				
						гостевой дом и гараж	Стадия	Лист	Листов
							Р	62	
							bam-home		
						Фасад в осях 1-2, Фасад в осях 2-1			
						Заказчик	Никашин В.А.		

