
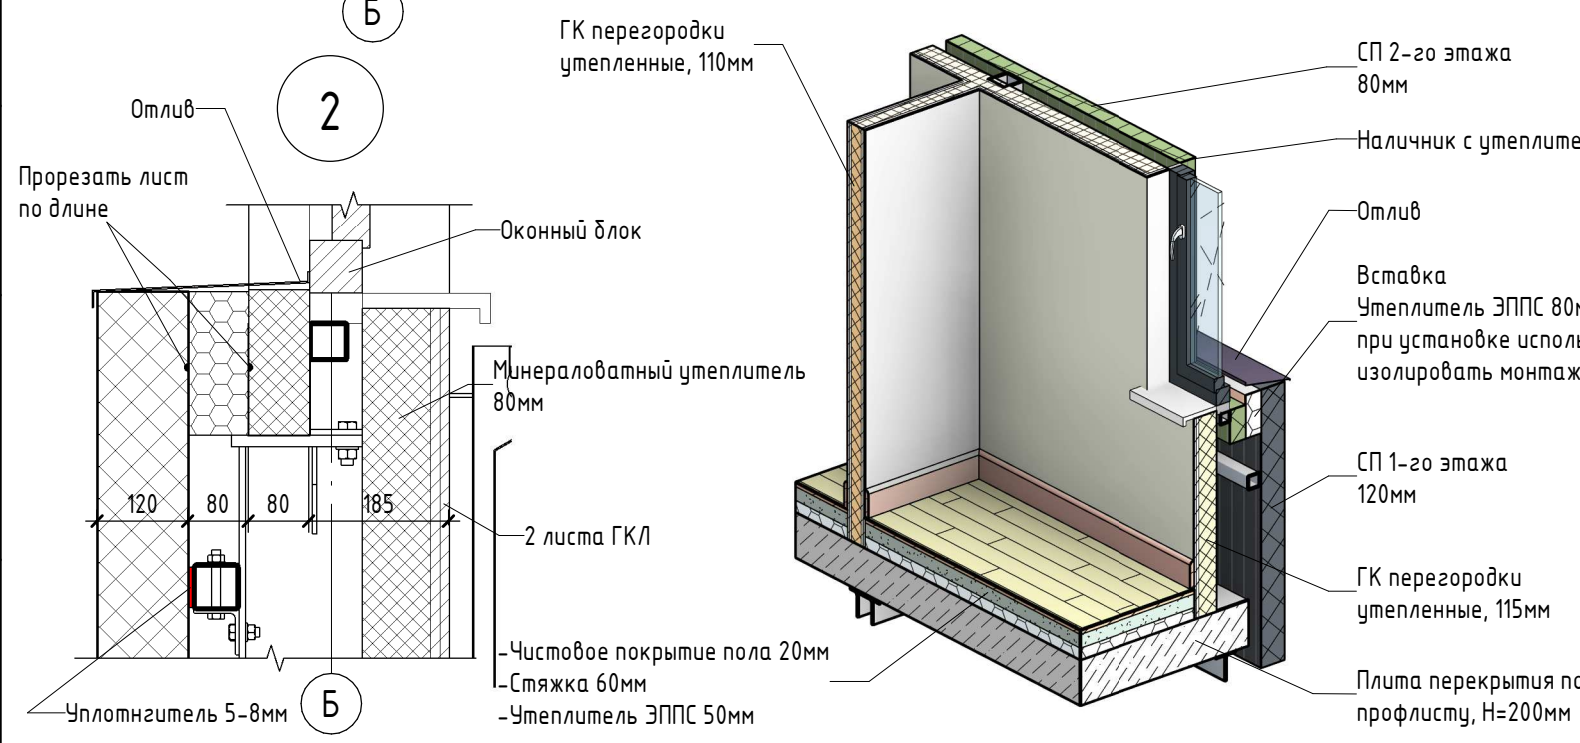
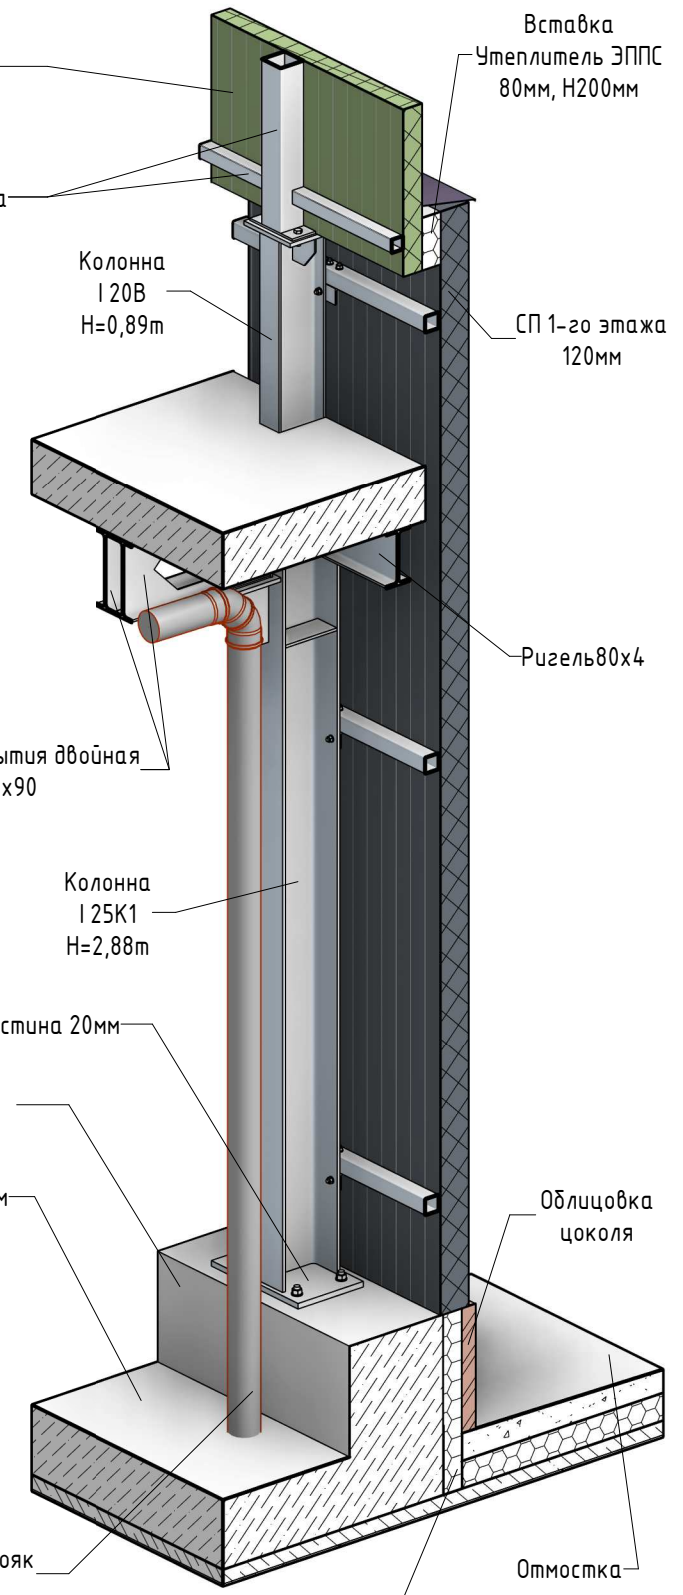


Разрез 1-1

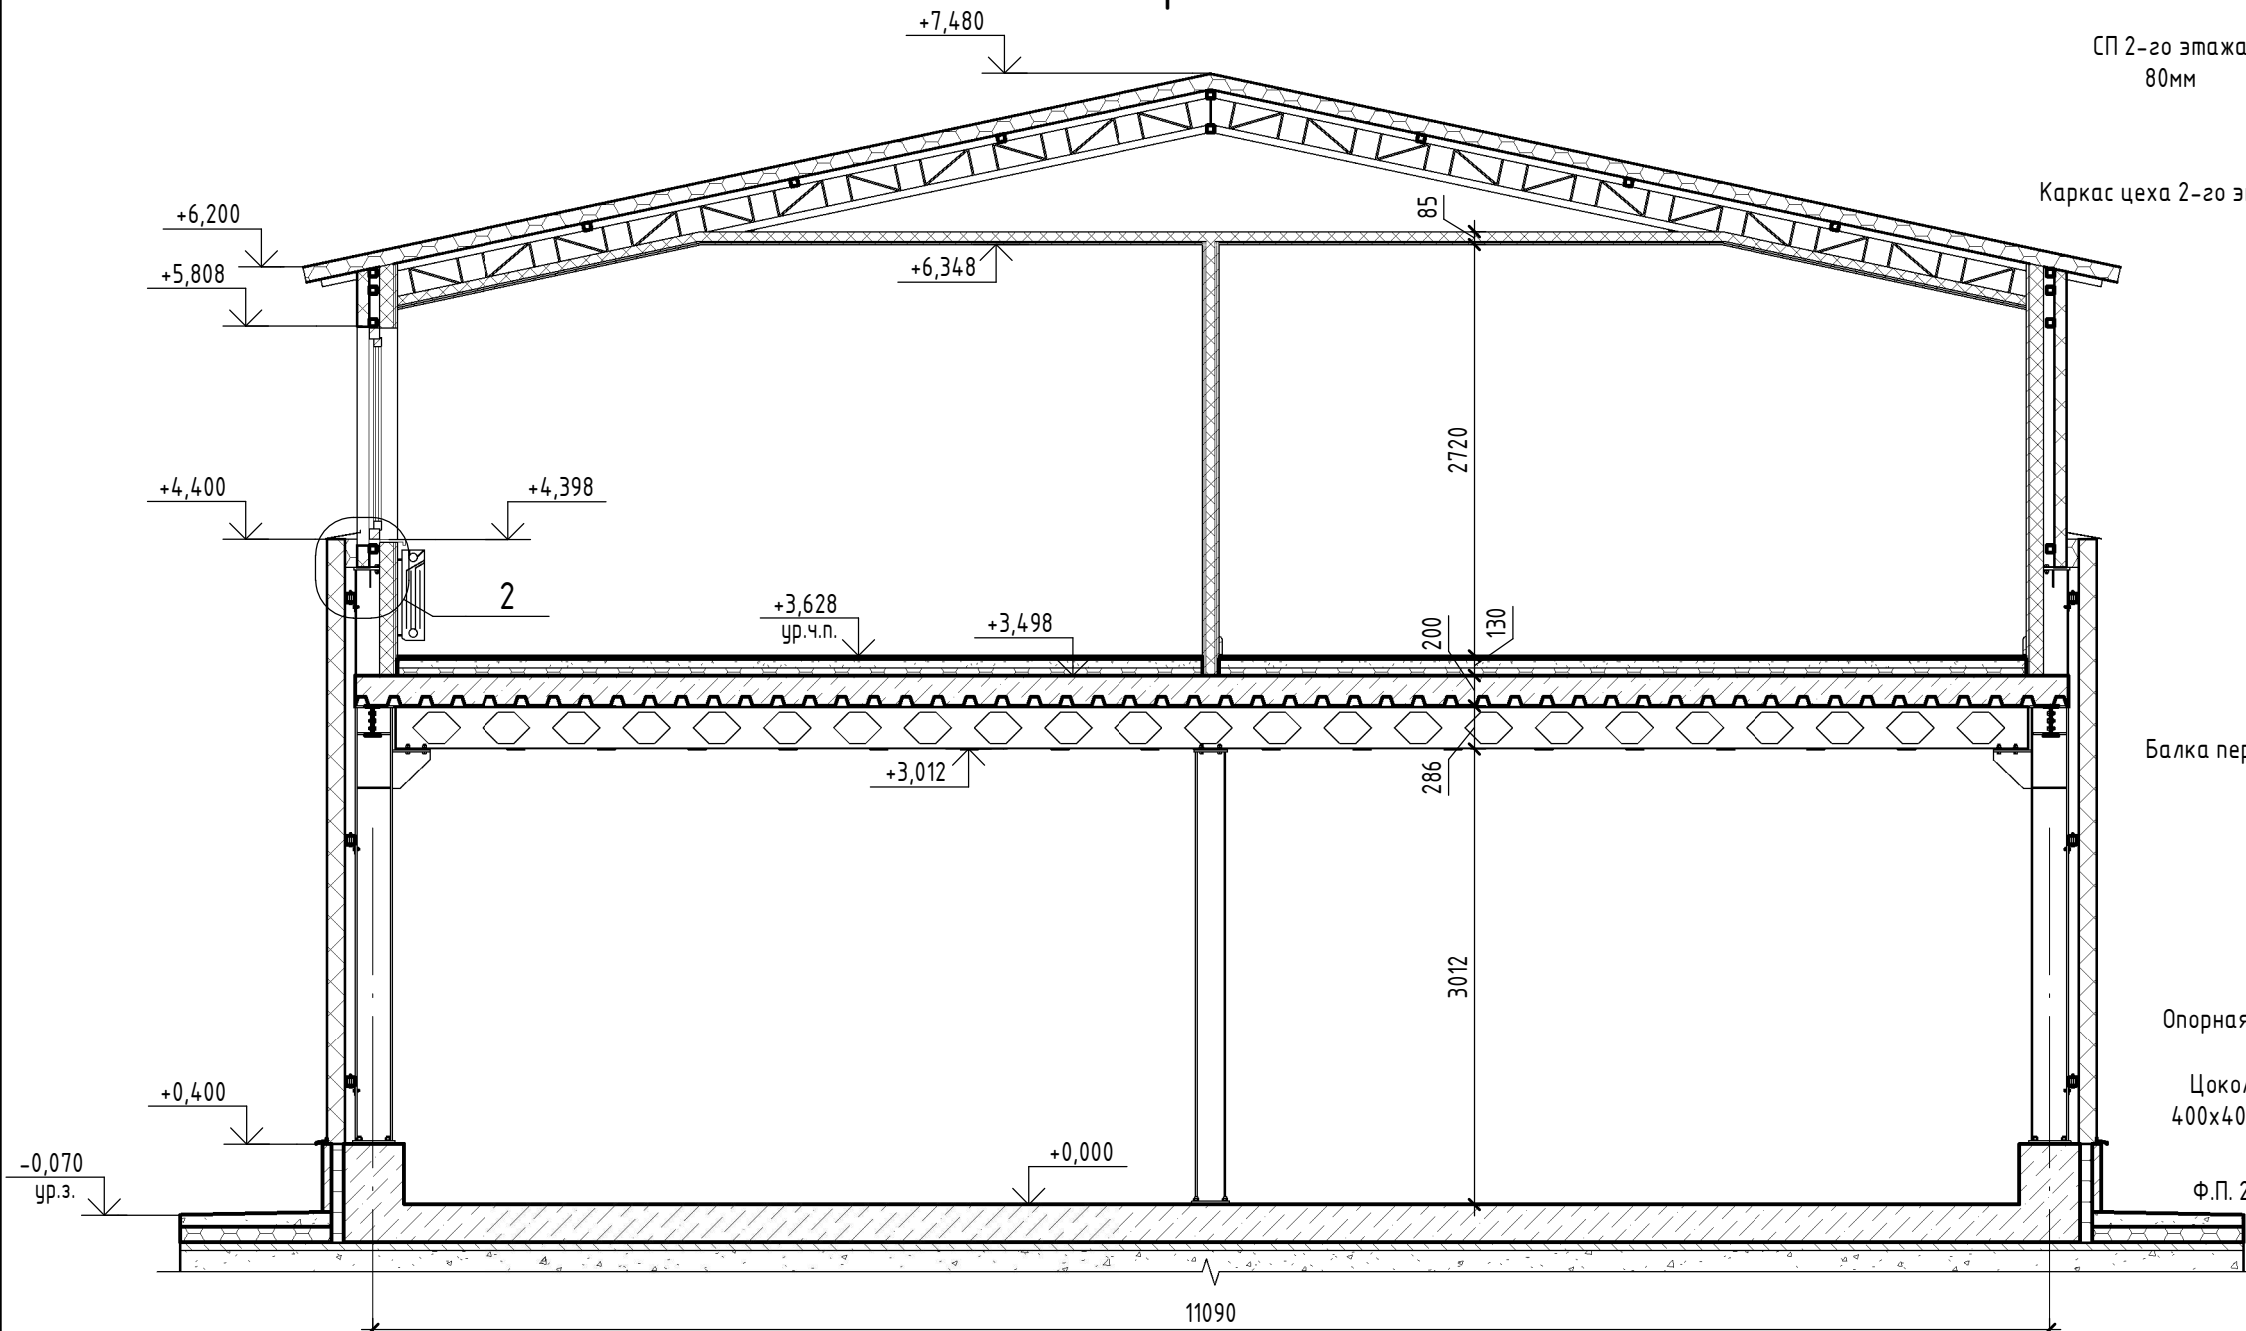

| Изм. | Кол.уч. | Лист | № док. | Подп. | Дата |
|------|---------|------|--------|-------|------|
| | | | | | |
| | | | | | |
| | | | | | |
| | | | | | |

Номер проекта - AP

Разрез 1-1

| Стадия | Лист | Листов |
|--------|------|--------|
| П | 17 | |



| | |
|--------------|--|
| Взам. инв. № | |
| Подп. и дата | |
| Инв. № подл. | |