

1 Трассы Вентиляции  
1 : 50

Согласовано	
Изм. № подл.	
Подп. и дата	
В зам. ина. №	

14.03.2024 10:04:33

Изм.	Лист	№ док.	Подпись	Дата


Номер проекта -

Лист  
Вентиляция  
план

Копировал

Формат

С:\Рабочий стол\Проекты\2024\14.03.2024\10.04.33\14.03.2024 10:04:33.dwg

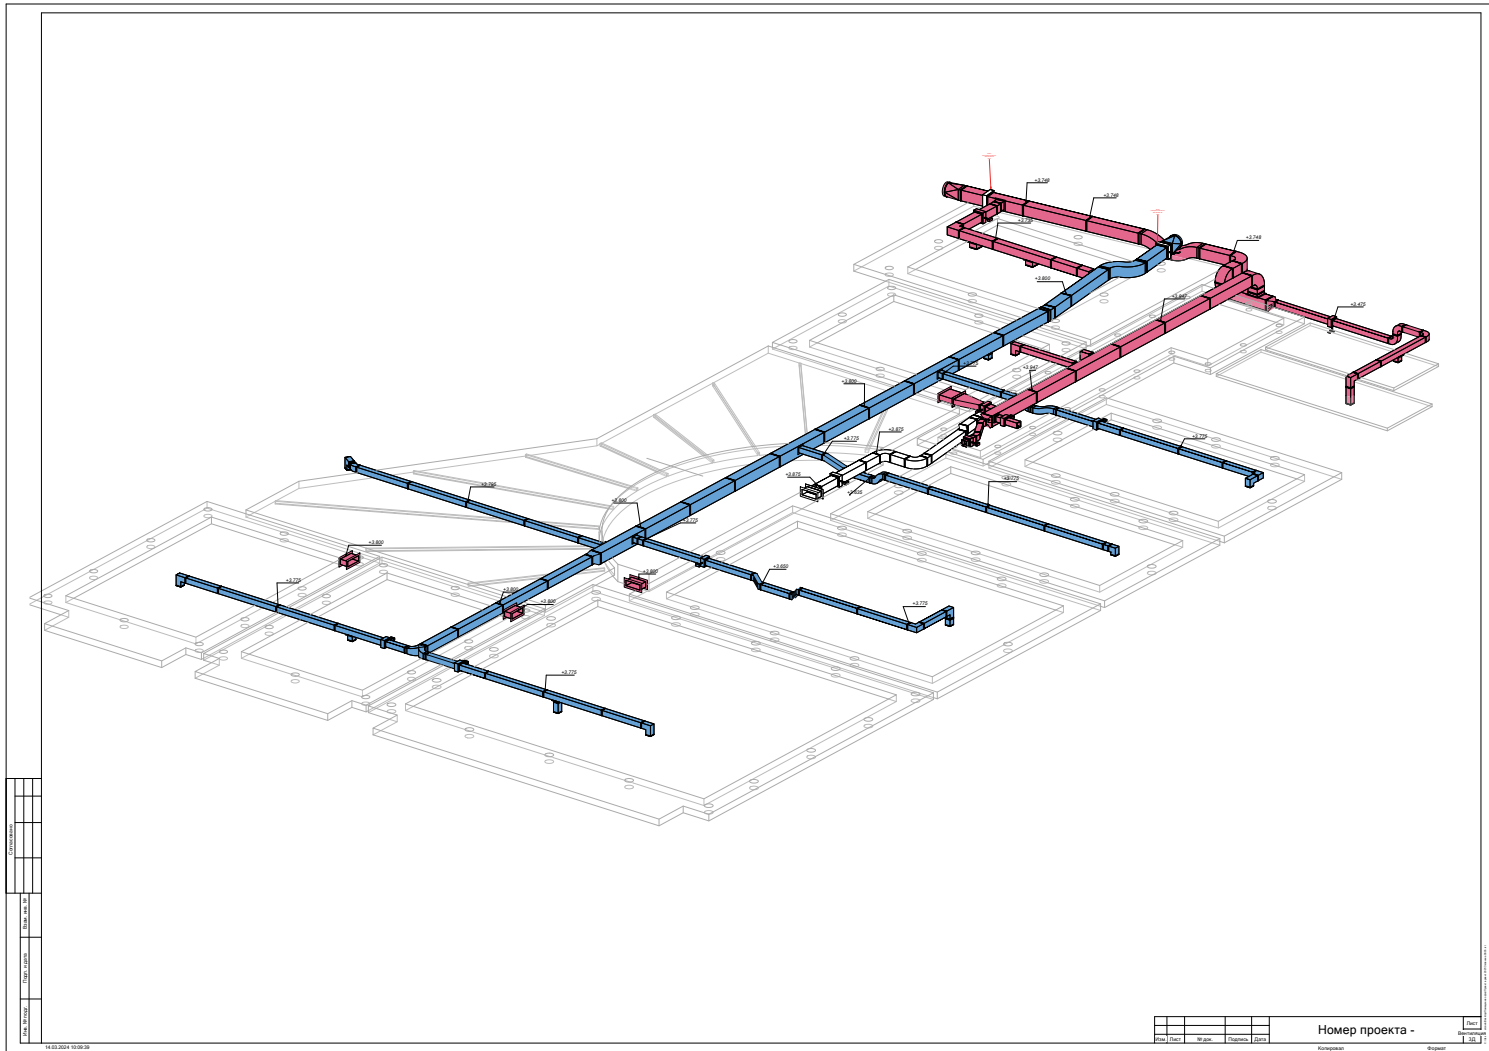

1:0	2:0	
-----	-----	-----	-----	-----	-----	-----	-----	-----	------	------	

№	Имя	В.имя	Имя.Ф.И.

Номер проекта -

Коллекция

Вопрос

