


1 этаж

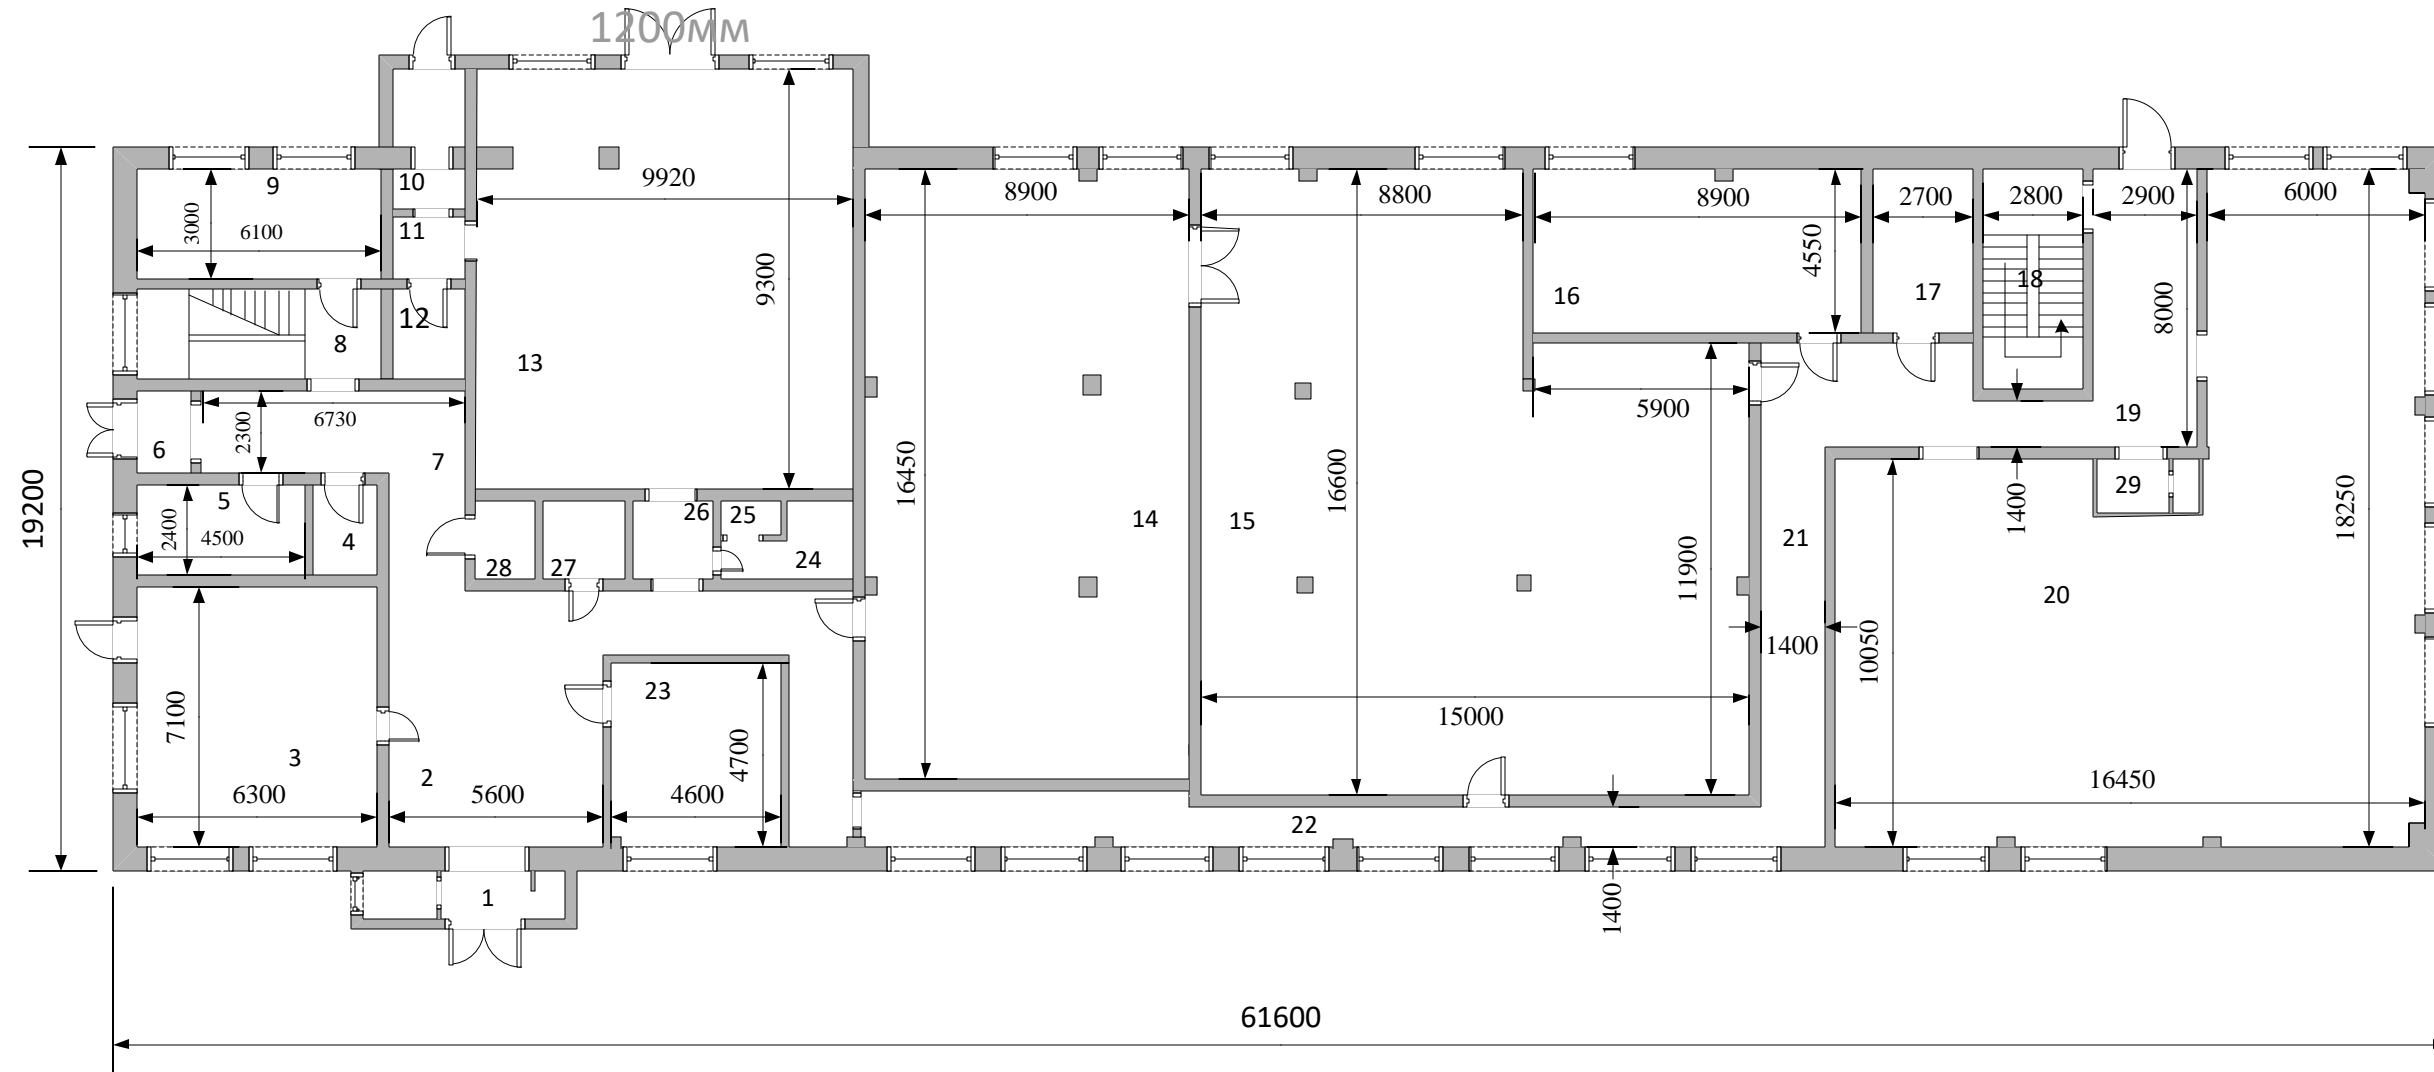


Номер помещения по плану	Наименование помещения	Площадь, м ²
1	Тамбур	9,1
2	Коридор	51,2
3	Котельная	44,7
4	Санузел	2,9
5	Подсобное помещение	10,8
6	Тамбур	3,0
7	Коридор	22,8
8	Лестничная клетка	16,5
9	Электрощитовая	18,3
10	Коридор	2,0

Номер помещения по плану	Наименование помещения	Площадь, м ²
11	Коридор	2,5
12	Кладовая	4,5
13	Склад	106,1
14	Цех № 1	145,9
15	Цех № 2	219,2
16	Каптерка	40,5
17	Подсобное помещение	12,3
18	Лестничная клетка	17,1
19	Коридор	46,1
20	Цех № 3	208,4

Номер помещения по плану	Наименование помещения	Площадь, м ²
21	Коридор	14,7
22	Коридор	36,7
23	Комната отдыха	22,4
24	Душевая	3,2
25	Туалет	2,7
26	Коридор	4,9
27	Санузел	4,4
28	Серверная	3,1
29	Лифтовая	4,9
Всего		1079,9

2 этаж

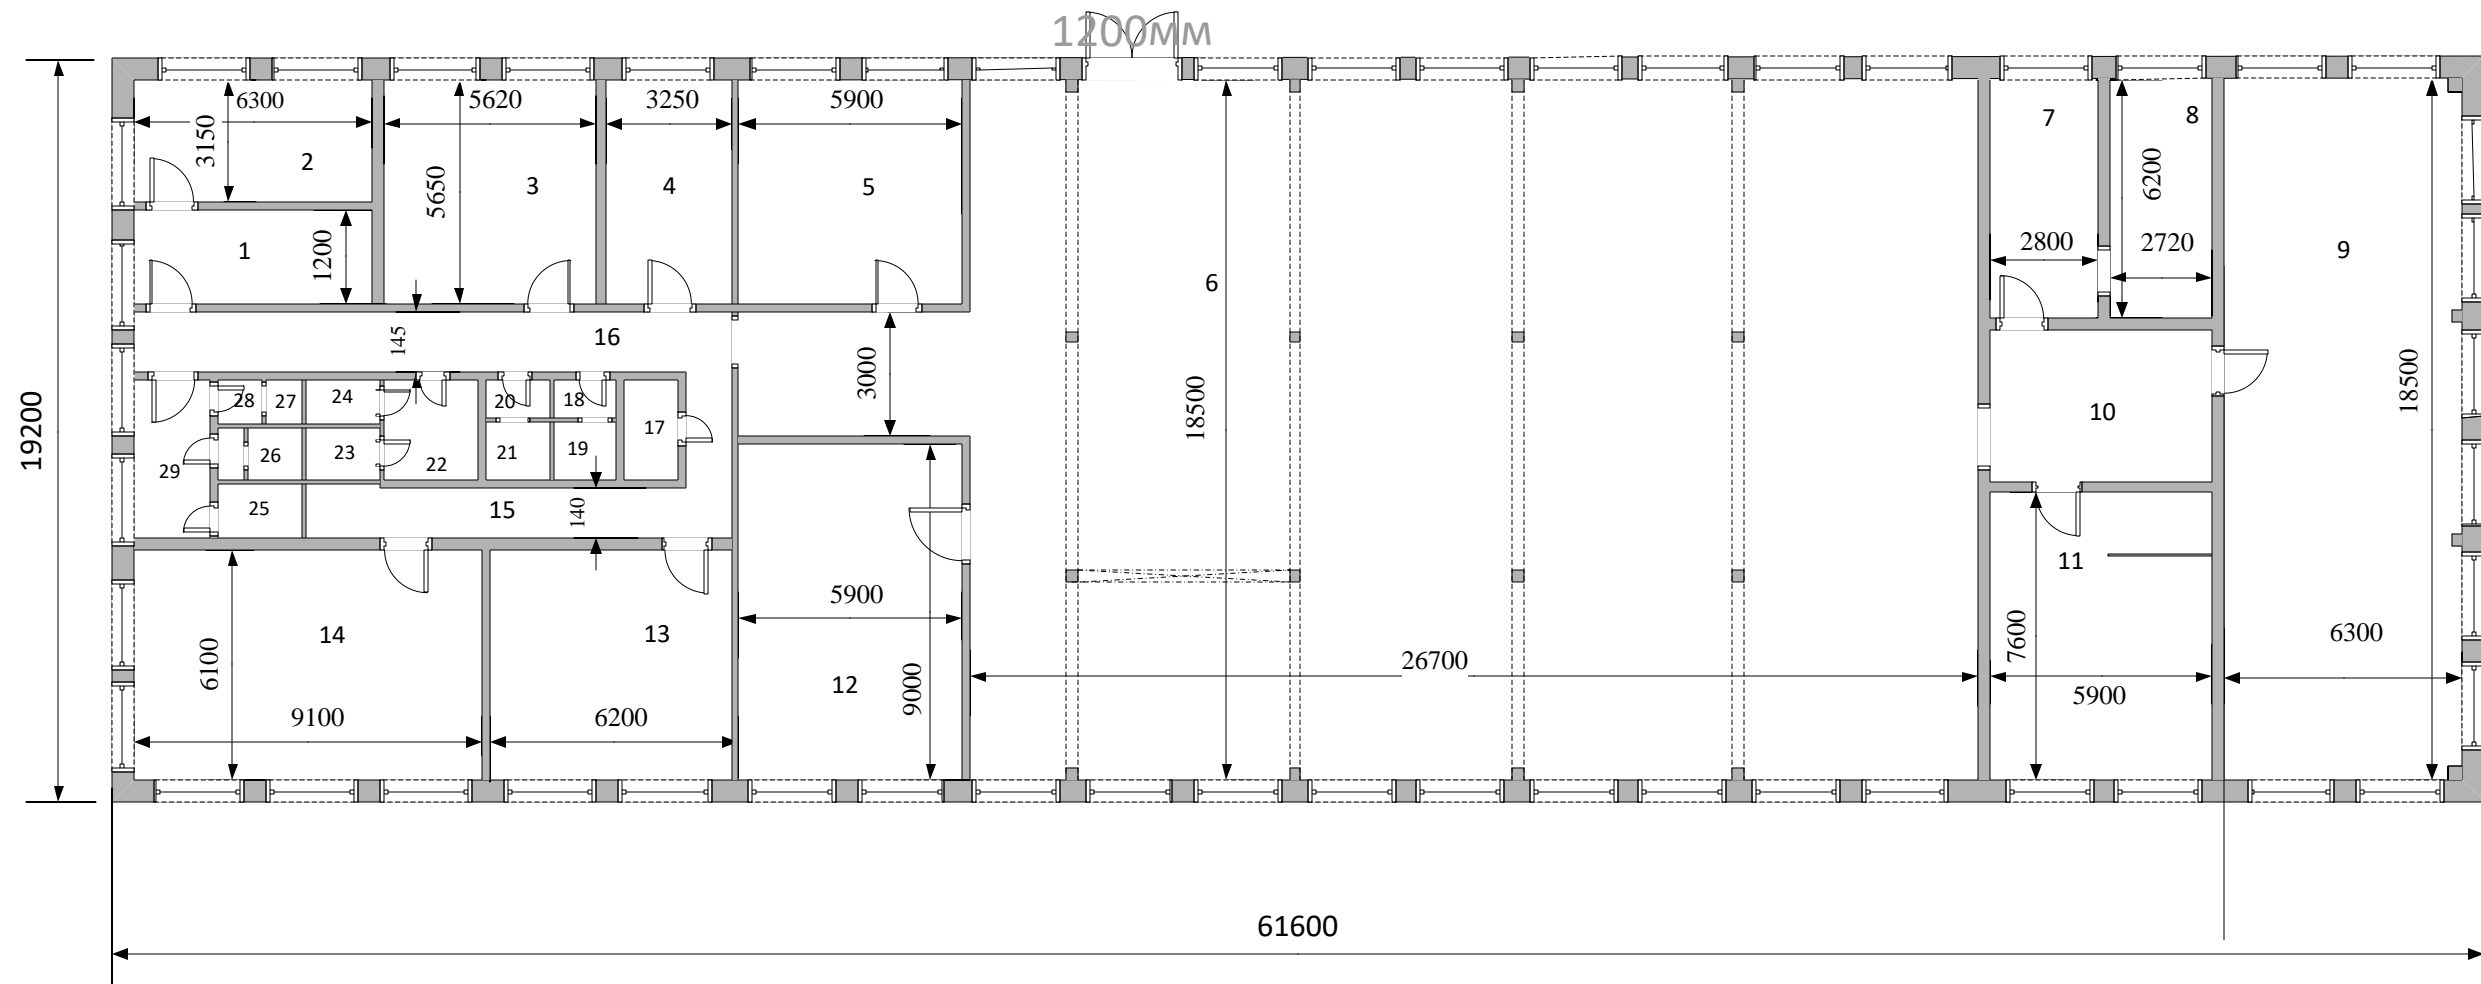

Номер помещения по плану	Наименование помещения	Площадь, м ²
1	Лестничная клетка	14,9
2	Кабинет	19,8
3	Кабинет	29
4	Кабинет	19,8
5	Кабинет	36,6
6	Цех	511,9
7	Лестничная клетка	17,4
8	Подсобное помещение	16,9
9	Цех	116,3
10	Коридор	21,0

Номер помещения по плану	Наименование помещения	Площадь, м ²
11	Кабинет	44,8
12	Кабинет	53,1
13	Кабинет	33,6
14	Столовая	54,9
15	Коридор	16,6
16	Коридор	25,6
17	Подсобное помещение	4,0
18	Санузел	1,8
19	Санузел	1,9
20	Санузел	2,0

Номер помещения по плану	Наименование помещения	Площадь, м ²
21	Санузел	2,0
22	Раздевалка	6,5
23	Душ	1,1
24	Туалет	1,4
25	Душ	1,9
26	Комната гигиены	1,7
27	Санузел	1,1
28	Санузел	1,2
29	Коридор	8,3
Всего		1067,1