


Условные обозначения:

- выключатель 1-клавишный
- выключатель 2-клавишный
- переключатель 1-клавишный
- датчик движения
- дымоуловитель
- розетка HDMI
- INT/TEL розетка на два выхода
- розетка 1 пост
- розетка 2 поста (и т.д.)
- напольная розетка
- влагозащищенная розетка
- регулятор теплого пола
- домофон / видеодомофон
- вывод провода (назначение указано на чертеже)
- диммер
- видеонаблюдение
- ТВ-розетка+1 сетевая 1 пост
- ТВ-розетка
- номер группы включения светильников
- цель светильников в одной группе

№	Наименование	Площадь, кв. м.
1	Прихожая 1	9,0
2	Гардеробная	8,9
3	Кухня-гостиная	58,8
4	Прихожая 2	6,0
5	Мастер-спальня	17,1
6	Детская	26,0
7	Коридор	11,4
8	Ванная	8,0
9	Постирочная	7,0
ОБЩАЯ ПЛОЩАДЬ		152,200

План размещения электрических розеток и электровыводов с привязкой геометрических размеров. 1 этаж М 155

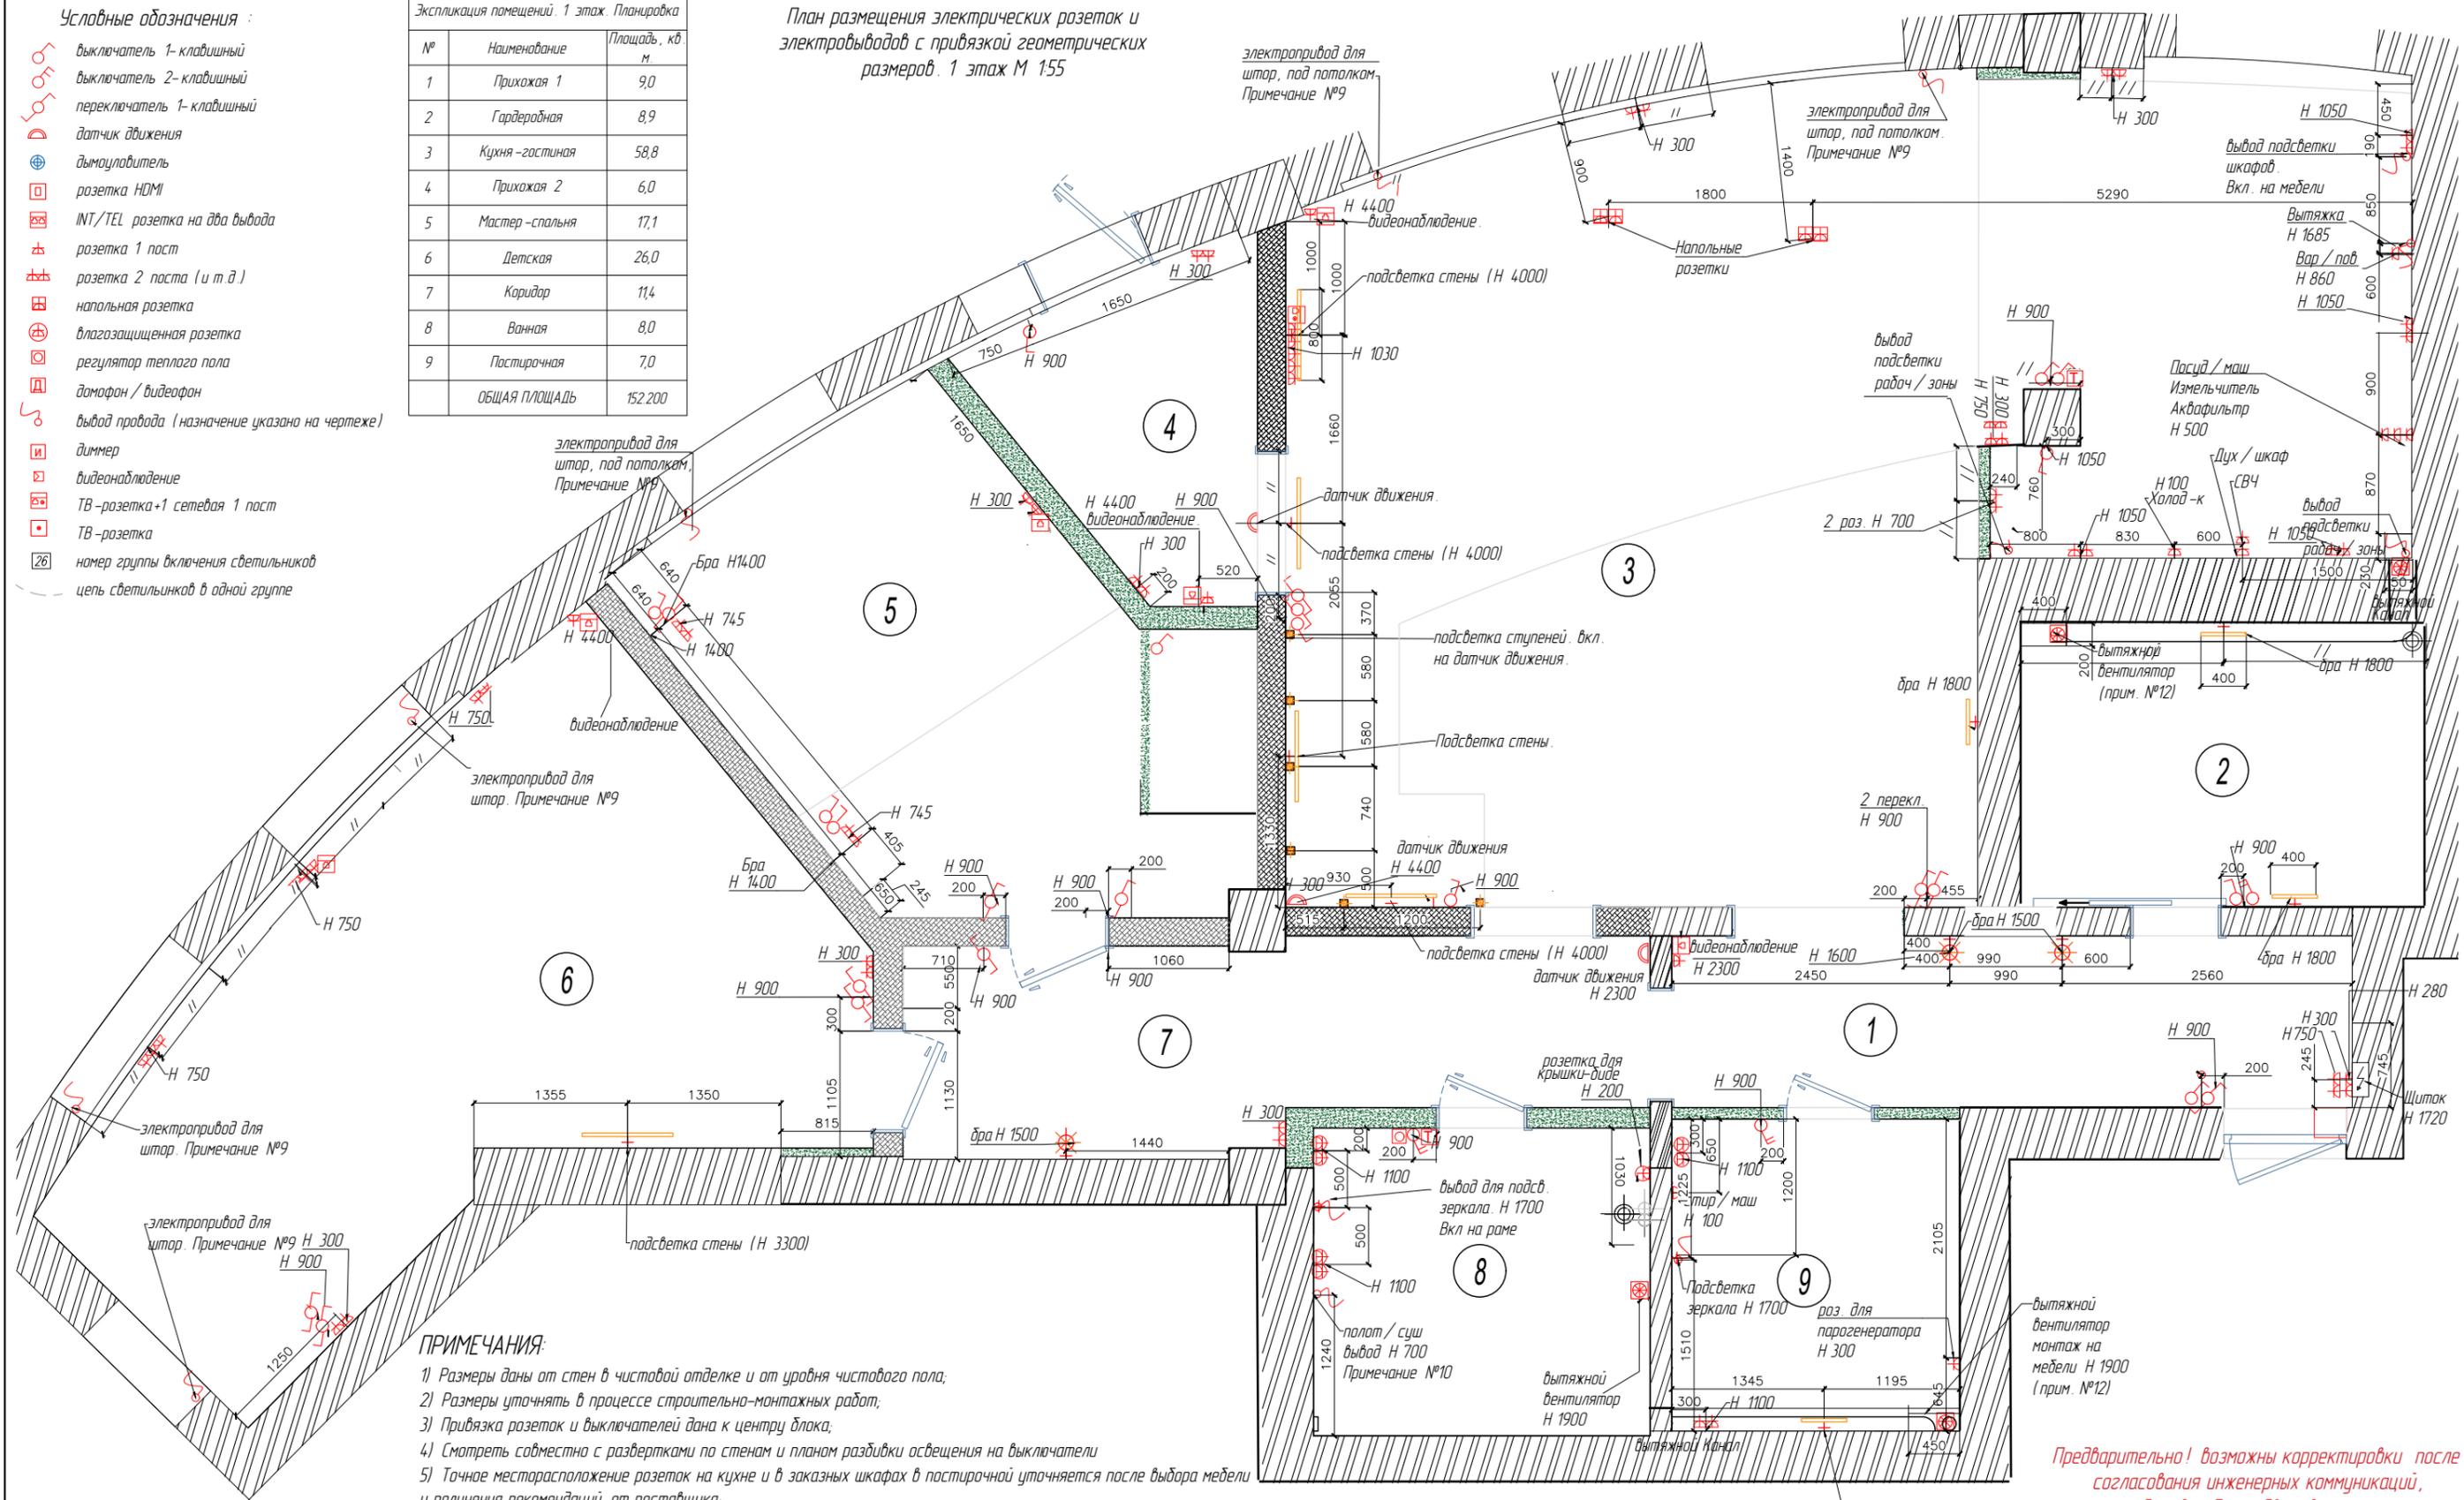

ПРИМЕЧАНИЯ:

- 1) Размеры даны от стен в чистой отделке и от уровня чистового пола;
- 2) Размеры уточняют в процессе строительно-монтажных работ;
- 3) Привязка розеток и выключателей дана к центру блока;
- 4) Смотреть совместно с развертками по стенам и планом разводки освещения на выключатели
- 5) Точное месторасположение розеток на кухне и в заказных шкафах в постирочной уточняется после выбора мебели и получения рекомендаций от поставщика;
- 6) Точное месторасположение розеток за ТВ уточняется после выбора кронштейна для крепления ТВ;
- 7) Электровыводы оставлять с запасом, для возможности корректировки местоположения;
- 8) Точное месторасположение предоставляется поставщиком, после выезда на объект и составления проекта 2 этажа;
- 9) Точное расположение выводов уточнить после согласования с поставщиком штор и выезда на замер
- 10) Место монтажа уточнить после выбора модели и согласования с поставщиками
- 11) Проектом предусмотрены стандартные электроустановочные изделия, в случае изменения на другие изделия (мультивыключатели, или устройства умного дома) исполнитель не несет ответственность за корректность включения
- 12) Согласовать со специалистами-строителями нагрузку на вентиляцию, расположение и характеристики вытяжных вентиляторов.

Предварительно! возможны корректировки после согласования инженерных коммуникаций, конкретных моделей мебели, дверей, сантехники, оборудования и светильников, демонтажа стяжки и возведения конструкции 2 этажа и лестниц.

Участники		Подпись	Дата	Объект по адресу:	Стадия	Лист	Листов
Дизайнер	Наталья Сенина		2020		План размещения электрических розеток и электровыводов с привязкой геометрических размеров. 1 этаж М 155	РП	06_01
	Ника Черединова						
Менеджер	Светлана Ерофеева						
	Татьяна Кочетова						
Заказчик							

Студия дизайна "LARES DESIGN"