

2Э11.4920

Страв. №


Подп. и дата

Инв. № дубл.

Взам. инв. №

Подп. и дата

Инв. № подл.

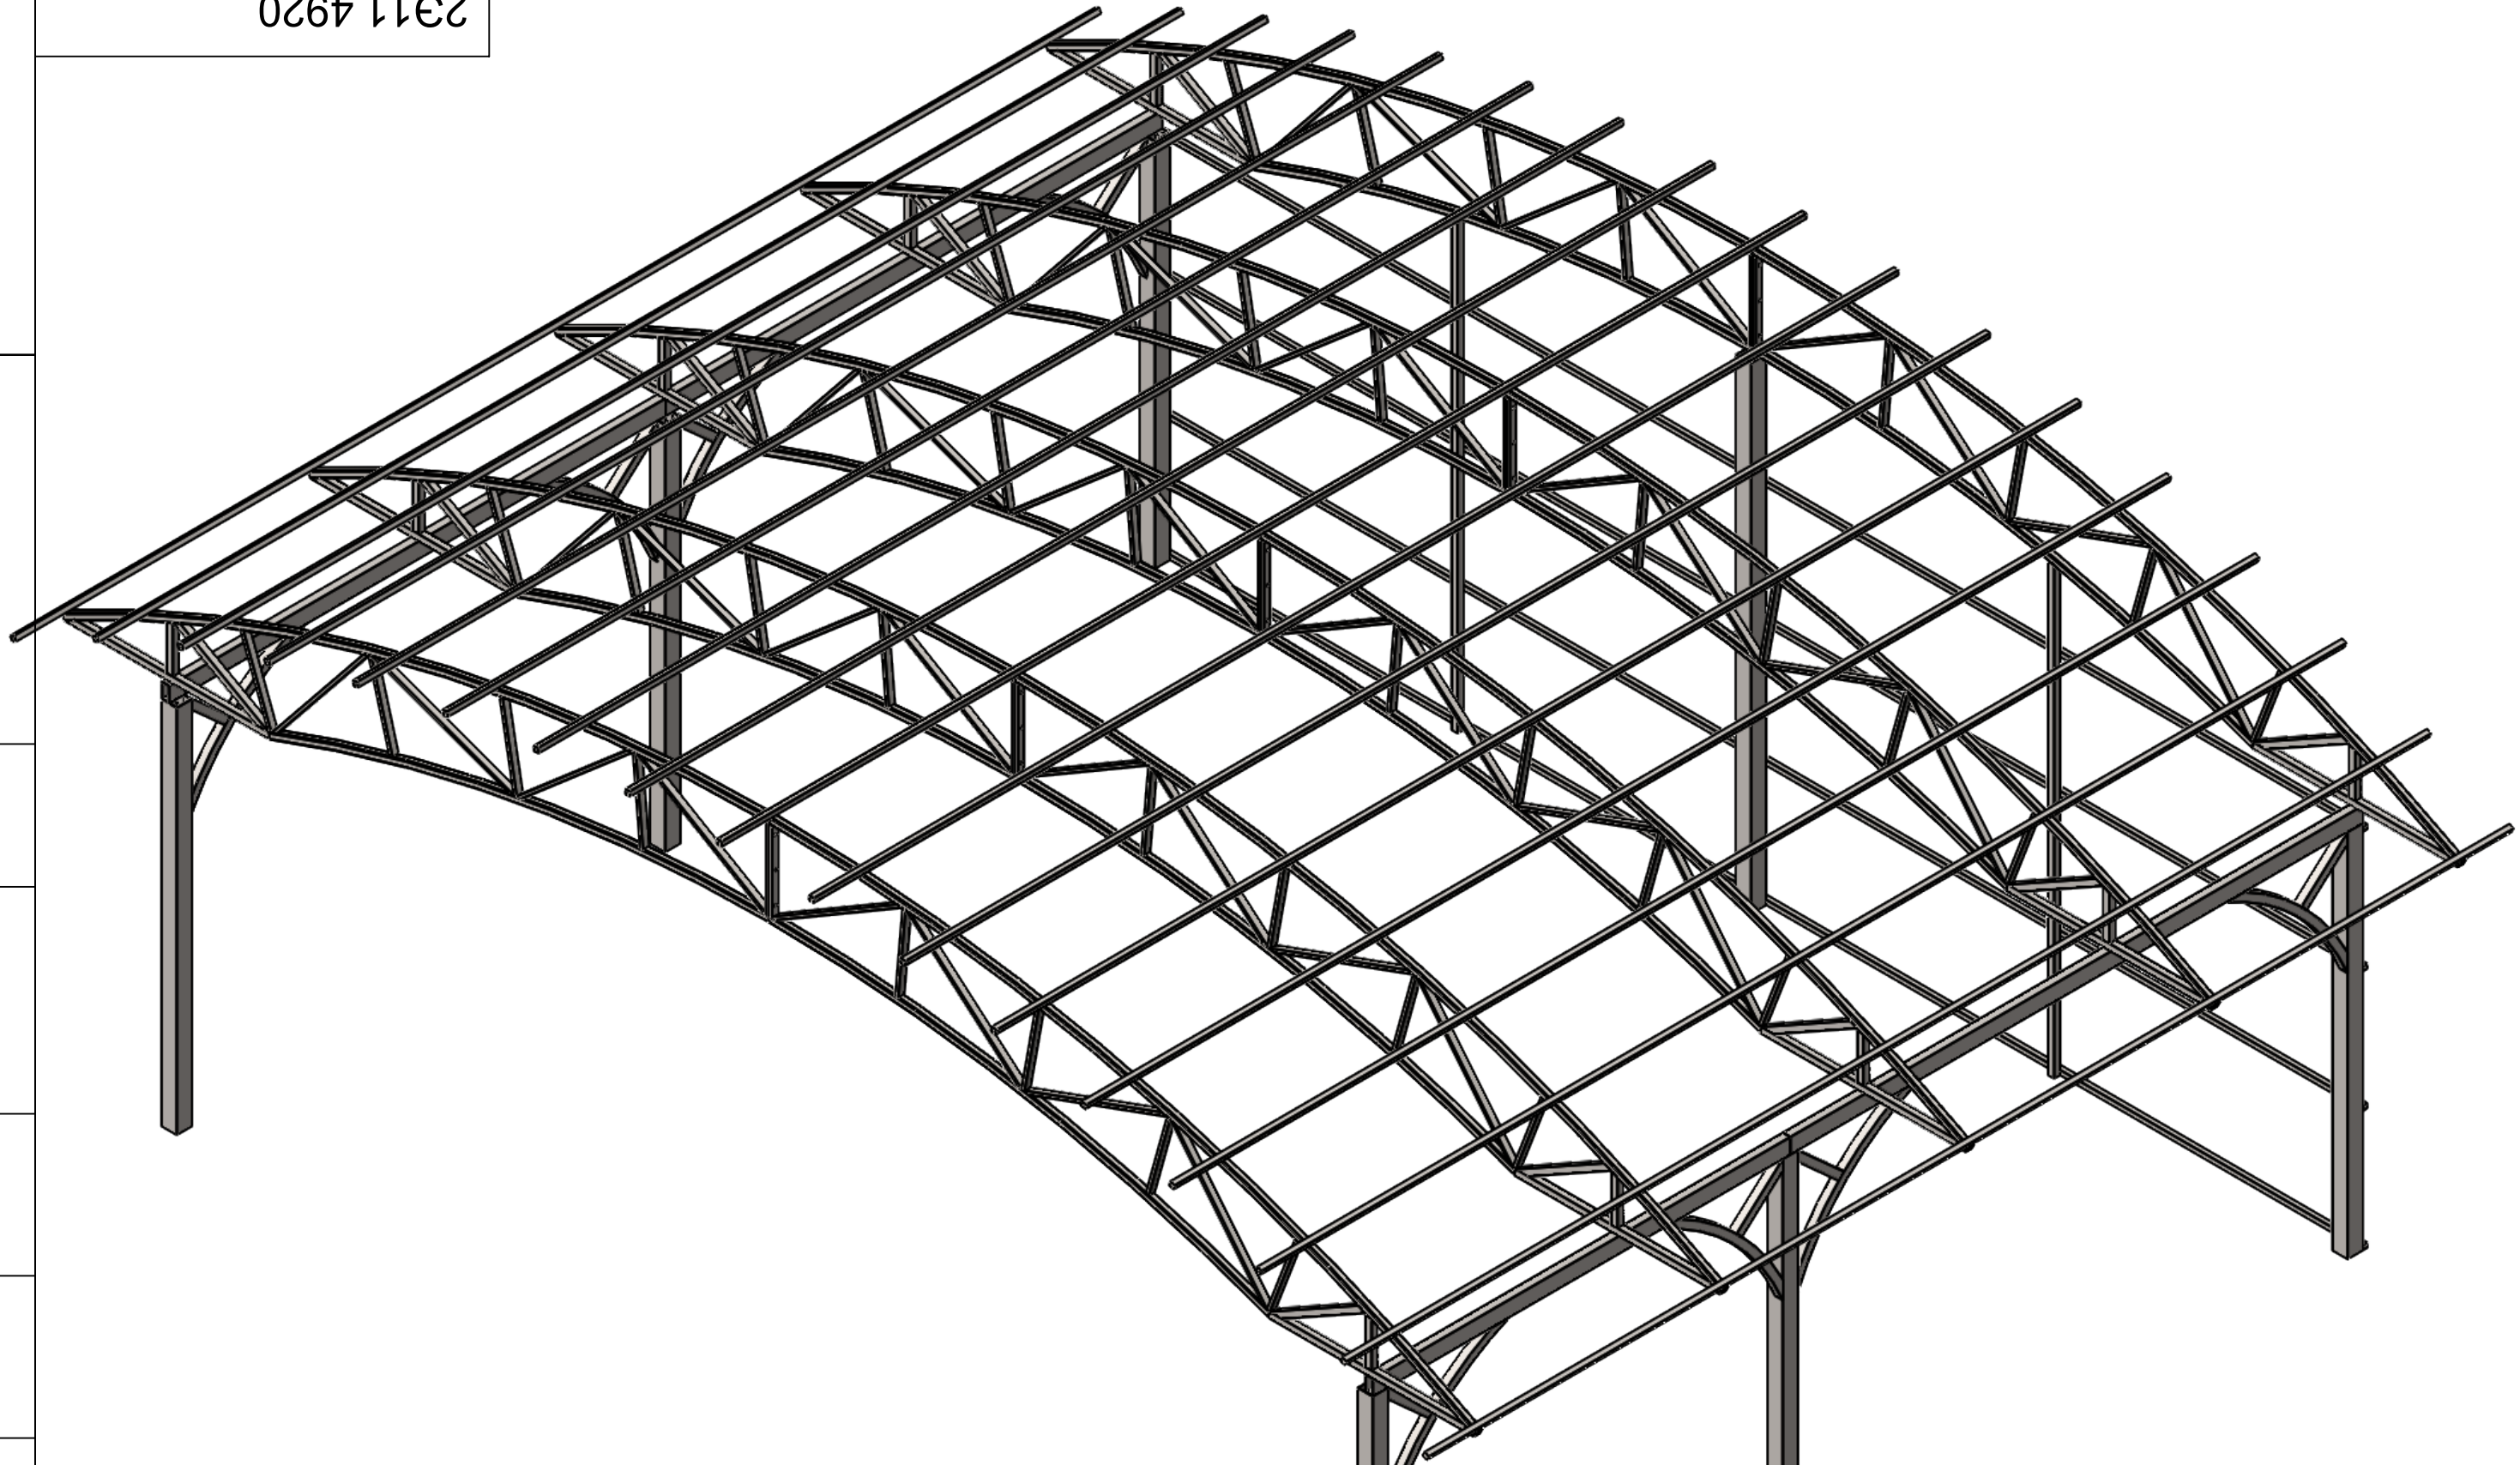

Изм.	Лист	№ докум.	Подп.	Дата
Разраб.		Григорьев А.В.		
Пров.				
Т. контр.				
Н. контр.				
Утв.		Старчикова И.И.		

2Э11.4920

Навес 7x9

Конструкторская документация

ЛО, Всеволожский р-н.
пос.Энколово, ул.Парковая, 20

Лит.	Масса	Масштаб
Лист 1		Листов 6
ООО Балтийская инжиниринговая группа		

2Э11.4920

9243

Инв. № подл.	Подп. и дата
Взам. инв. №	Подп. и дата
Инв. № дубл.	Подп. и дата

ПОЗ	ОБОЗНАЧЕНИЕ	ОПИСАНИЕ	Заготовка	К-ВО
1	2Э11.Ф01.0	Ферма		10
2	2Э11.Тр050	Труба 100x100x3 ГОСТ 30245-2003	2420	6
3	2Э11.Тр120	Труба 100x100x3 ГОСТ 30245-2003	3120	1
4	2Э11.Тр070	Труба 100x50x4 ГОСТ 30245-2003	3755	1
5	2Э11.Тр071	Труба 100x50x4 ГОСТ 30245-2003	2739	1
6	2Э11.Тр072	Труба 100x50x4 ГОСТ 30245-2003	3262	1
7	2Э11.Тр073	Труба 100x50x4 ГОСТ 30245-2003	3254	1
8	2Э11.Тр150	Труба 50x50x3 ГОСТ 30245-2003	1160	8
9	2Э11.Тр160	Труба 50x50x3 ГОСТ 30245-2003	408	8
10	2Э11.Тр130	Труба 40x40x3 ГОСТ 30245-2003	2915	2
11	2Э11.Тр080	Труба 30x30x2 ГОСТ 8639-82	7116	17
12	2Э11.Тр140	Труба 30x30x2 ГОСТ 8639-82	7923	4

* Расположение стоек - по существующим сваям
 Пятки и заглушки стоек - Лист 5 (ГОСТ 19903-2015).
 Фермы 1 соединить болтами М12, места стыков ферм обварить

Изм.	Лист	№ докум.	Подп.	Дата	2Э11.4920	Навес 7x9	Лист
							2(6)

2


1 Копировал

Формат А3

2Э11.4920

2

1

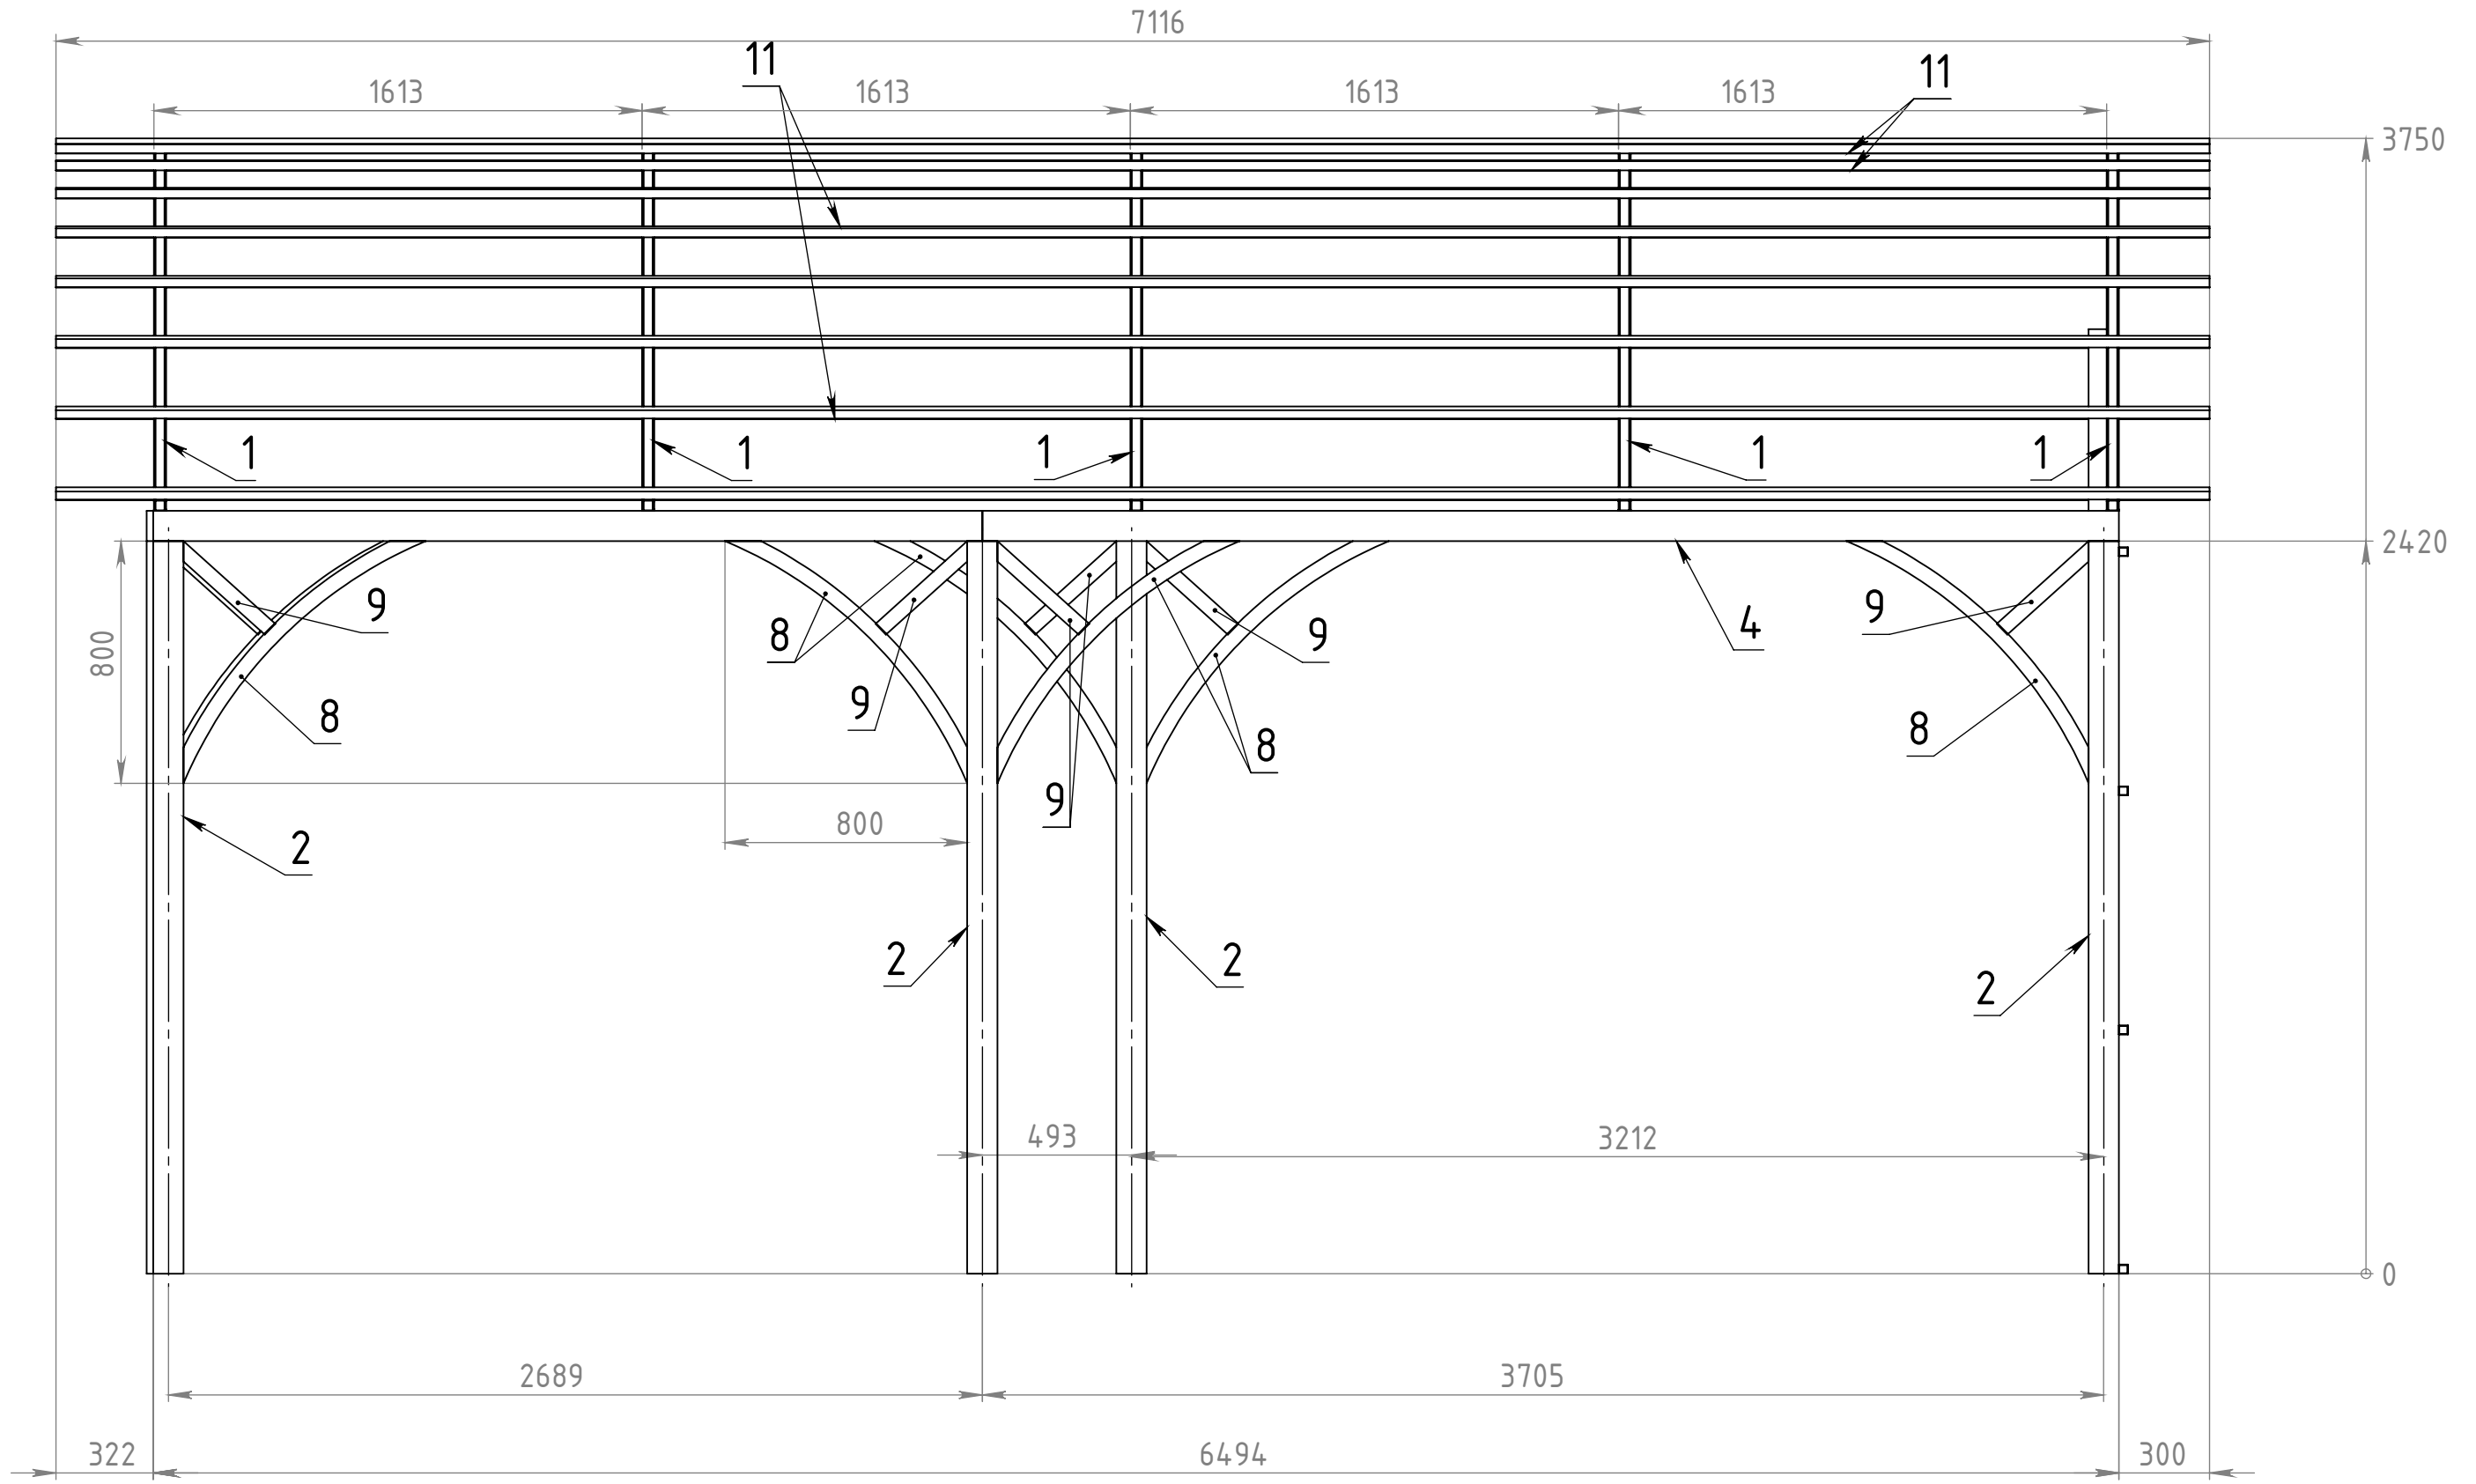


Инв. № подл.	Подп. и дата
Взам. инв. №	Инв. № дубл.
Подп. и дата	Подп. и дата

Изм.	Лист	№ докум.	Подп.	Дата

2Э11.4920 Навес 7x9 Лист 3(6)

A-A (1:40)

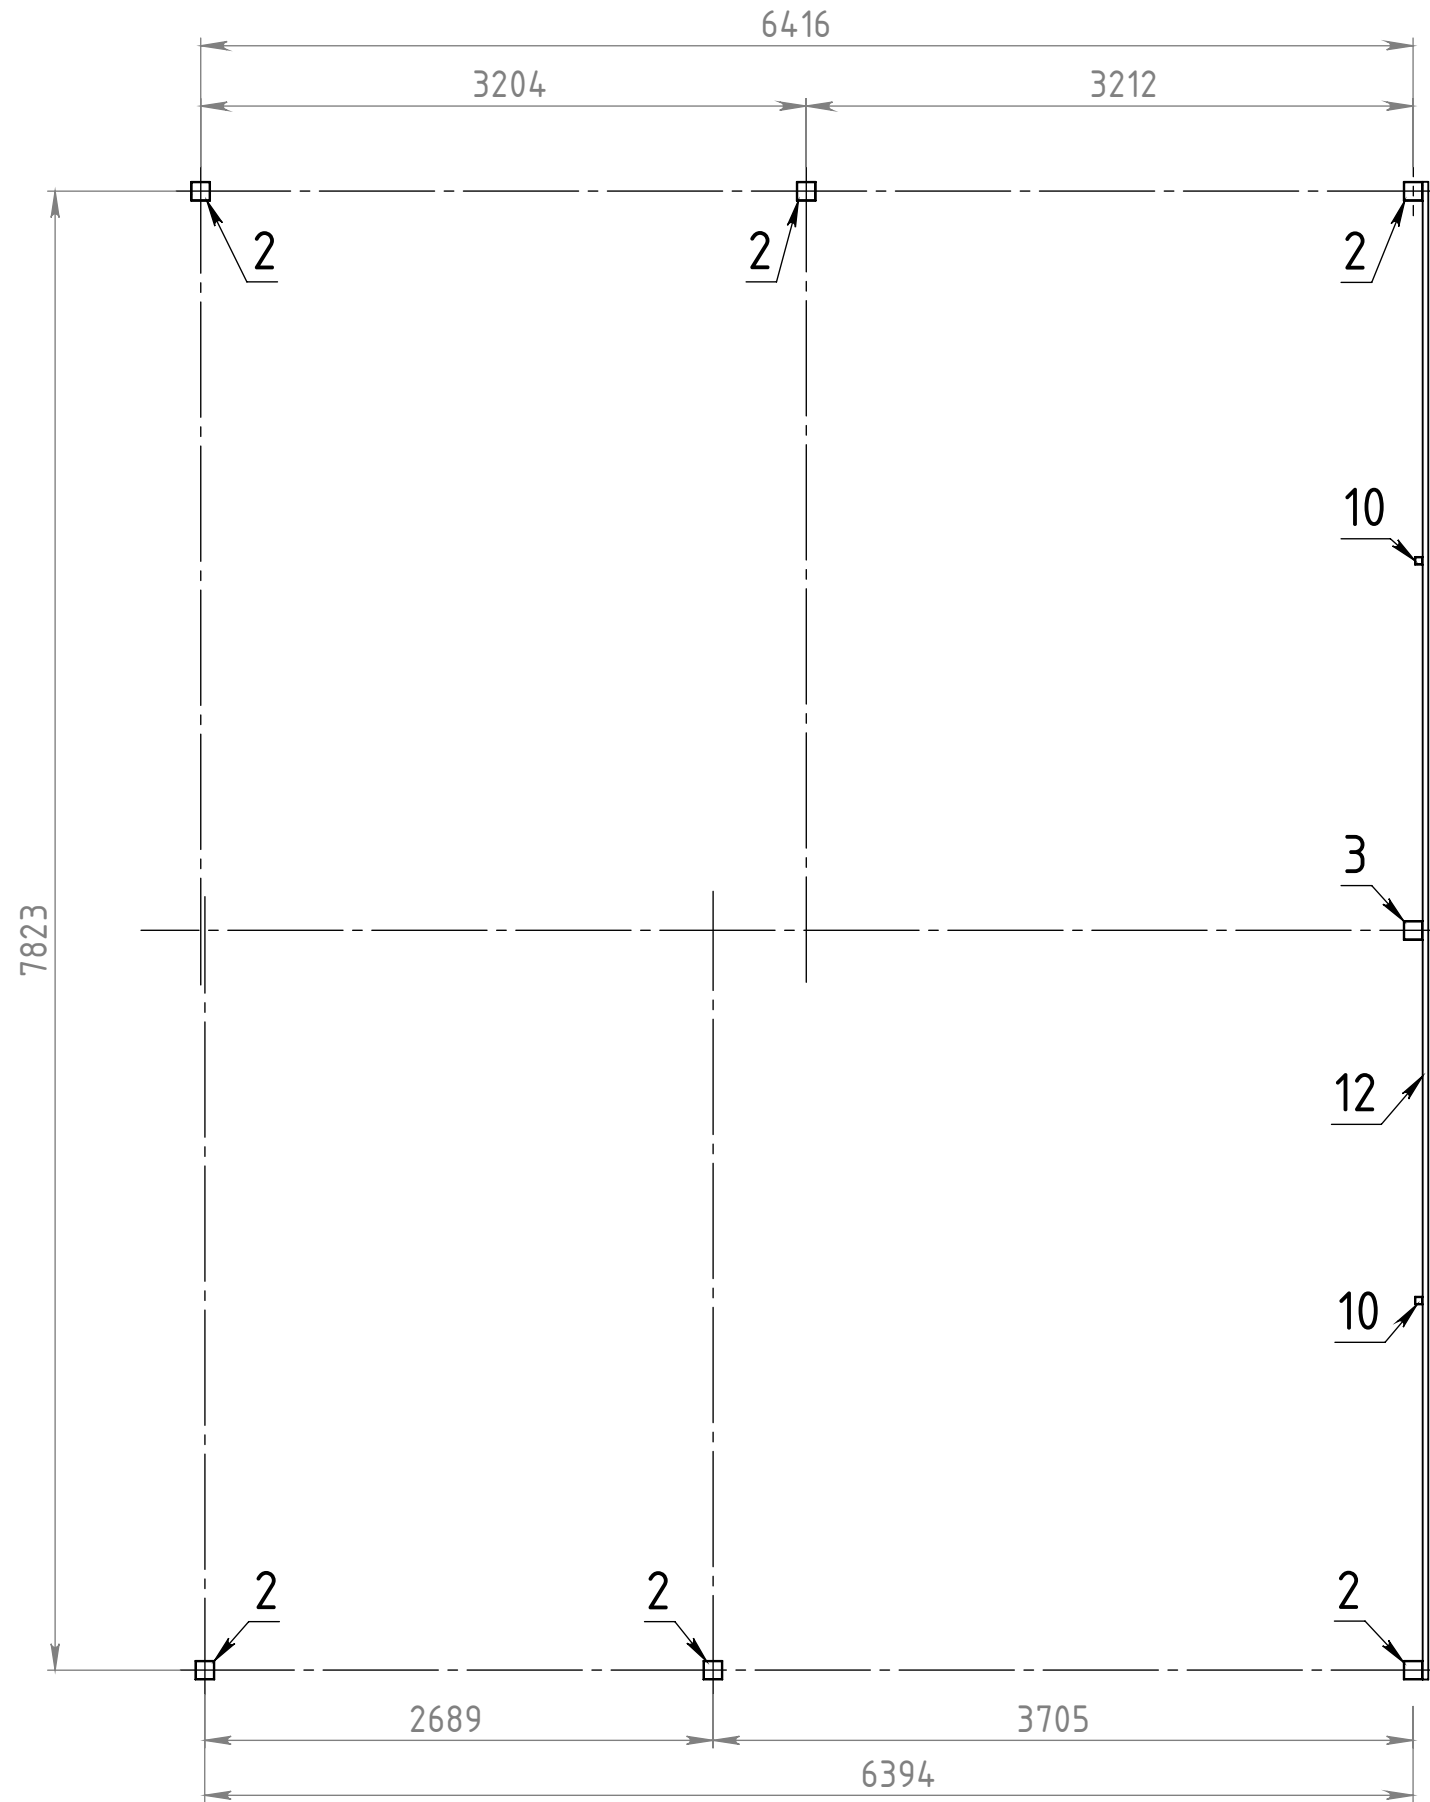

* Расположение стоек - по существующим сваям

Инв. № подл.	Подп. и дата	Взам. инв. №	Инв. № дубл.	Подп. и дата

Изм.	Лист	№ докум.	Подп.	Дата

2Э11.4920

Навес 7x9

Лист
4(6)