

ПЕТРОВИЧ

Ведомость рабочих
чертежей


Ведомость рабочих чертежей раздела ДП	
Номер листа	Имя листа
1	Ведомость рабочих чертежей
2	Обмерный план
3	План монтажа
4	План черновой отделки стен
5	План расстановки мебели с размерами
6	План размещения электроприборов с размерами
7	План расстановки осветительного оборудования с размерами
8	Схема подключения осветительного оборудования
9	План напольных покрытий
10	План потолков
11	План чистовой отделки стен
12	Развертки стен
13	Развертки стен
14	Развертки стен
15	Концепция дизайна
16	Концепция дизайна
17	Концепция дизайна
18	Концепция дизайна
19	Концепция дизайна
20	Концепция дизайна
21	Концепция дизайна
22	Концепция дизайна
23	Концепция дизайна
24	Концепция дизайна. Декор и аксессуары
25	Концепция дизайна. Декор и аксессуары
26	Концепция дизайна. Декор и аксессуары
27	Концепция дизайна. Декор и аксессуары

ВНИМАНИЕ !
Правила изготовления заказных позиций мебели по заданному дизайн-проекту:
1) В дизайн-проекте указаны условные размеры заказной мебели без учета отделки стен, полов и потолков; перед изготовлением мебели **ОБЯЗАТЕЛЬНО** проведение замера представителем фирмы производителя мебели;
2) Замеры производятся только **ПОСЛЕ ЗАВЕРШЕНИЯ ЧИСТОВОЙ ОТДЕЛКИ** помещения, в котором планируется установка изготавливаемой мебели.
3) Чистовая отделка включает в себя:
- укладку напольного покрытия;
- завершённую отделку поверхностей стен (в том числе керамогранитом и керамической плиткой);
- возведение ГКЛ - и ВГКЛ -конструкций потолков;
- возведение дополнительных декоративных конструкций - ГКЛ -коробов, ниш и т.д.;
- установку подоконников;
- монтаж осветительного оборудования в зоне монтажа в полном объеме;
- устройство дополнительных декоративных элементов - гипсовых панелей, МДФ-панелей, молдингов, реечных конструкций и т.д.
4) Цвета и фактуры мебели в проекте даются условно. Подбор фактур и оттенков осуществляется по палитре производителя. Образцы согласовываются непосредственно с заказчиком в индивидуальном порядке;
5) По завершению монтажа производится проверка установленной мебели на ее **ПОЛНОЕ ФУНКЦИОНИРОВАНИЕ** . Ответственность за функционирование мебели принимает на себя производитель.


ВАЖНО ВО ИЗБЕЖАНИЕ НЕДОРАЗУМЕНИЙ !
Перед покупкой любого отделочного материала желательно посмотреть в реальных условиях в торговом центре! Если по факту будет расхождение оттенков, а такое может быть, т.к. ни одно устройство просмотра не даёт гарантированно правильный цвет, попросите менеджера подобрать аналог по ЦВЕТУ и ФОРМЕ (см.чертежи и визуализацию), это входит в их обязанности!
Перед покупкой КРАСКИ убедиться НА МЕСТЕ ПРОДАЖИ в точности оттенка цвета, указанного в проекте и на РАСКЛАДКЕ у продавца в торговом центре в условиях естественного освещения!! Если оттенки разнятся, а такое может быть из-за несовершенства передачи оттенков через интернет, попросите менеджера подобрать ближайший колер согласно визуализации!
Также для точного подбора цвета можно заказать минимальный объем краски и сделать выкраски на листе ГКЛ (минимум 20х30 см. предварительно загрунтованном) для проверки в условиях естественного и искусственного освещения непосредственно в интерьере.
Перед возведением дверных проемов **УТОЧНИТЬ У ПРОИЗВОДИТЕЛЯ** размеры проемов конкретно для данных дверей.

ВАЖНО!
Настоятельно рекомендуем сделать фотографии с приложенной рулеткой:
1. Укладка кабелей электрики по стенам(сложные места)!
2. Укладка труб сантехники (ГВС , ХВС)!
Фотографии потребуются для определения правильного места монтажа навесных элементов предметов интерьера, во избежание повреждений коммуникаций!

Обмерный план

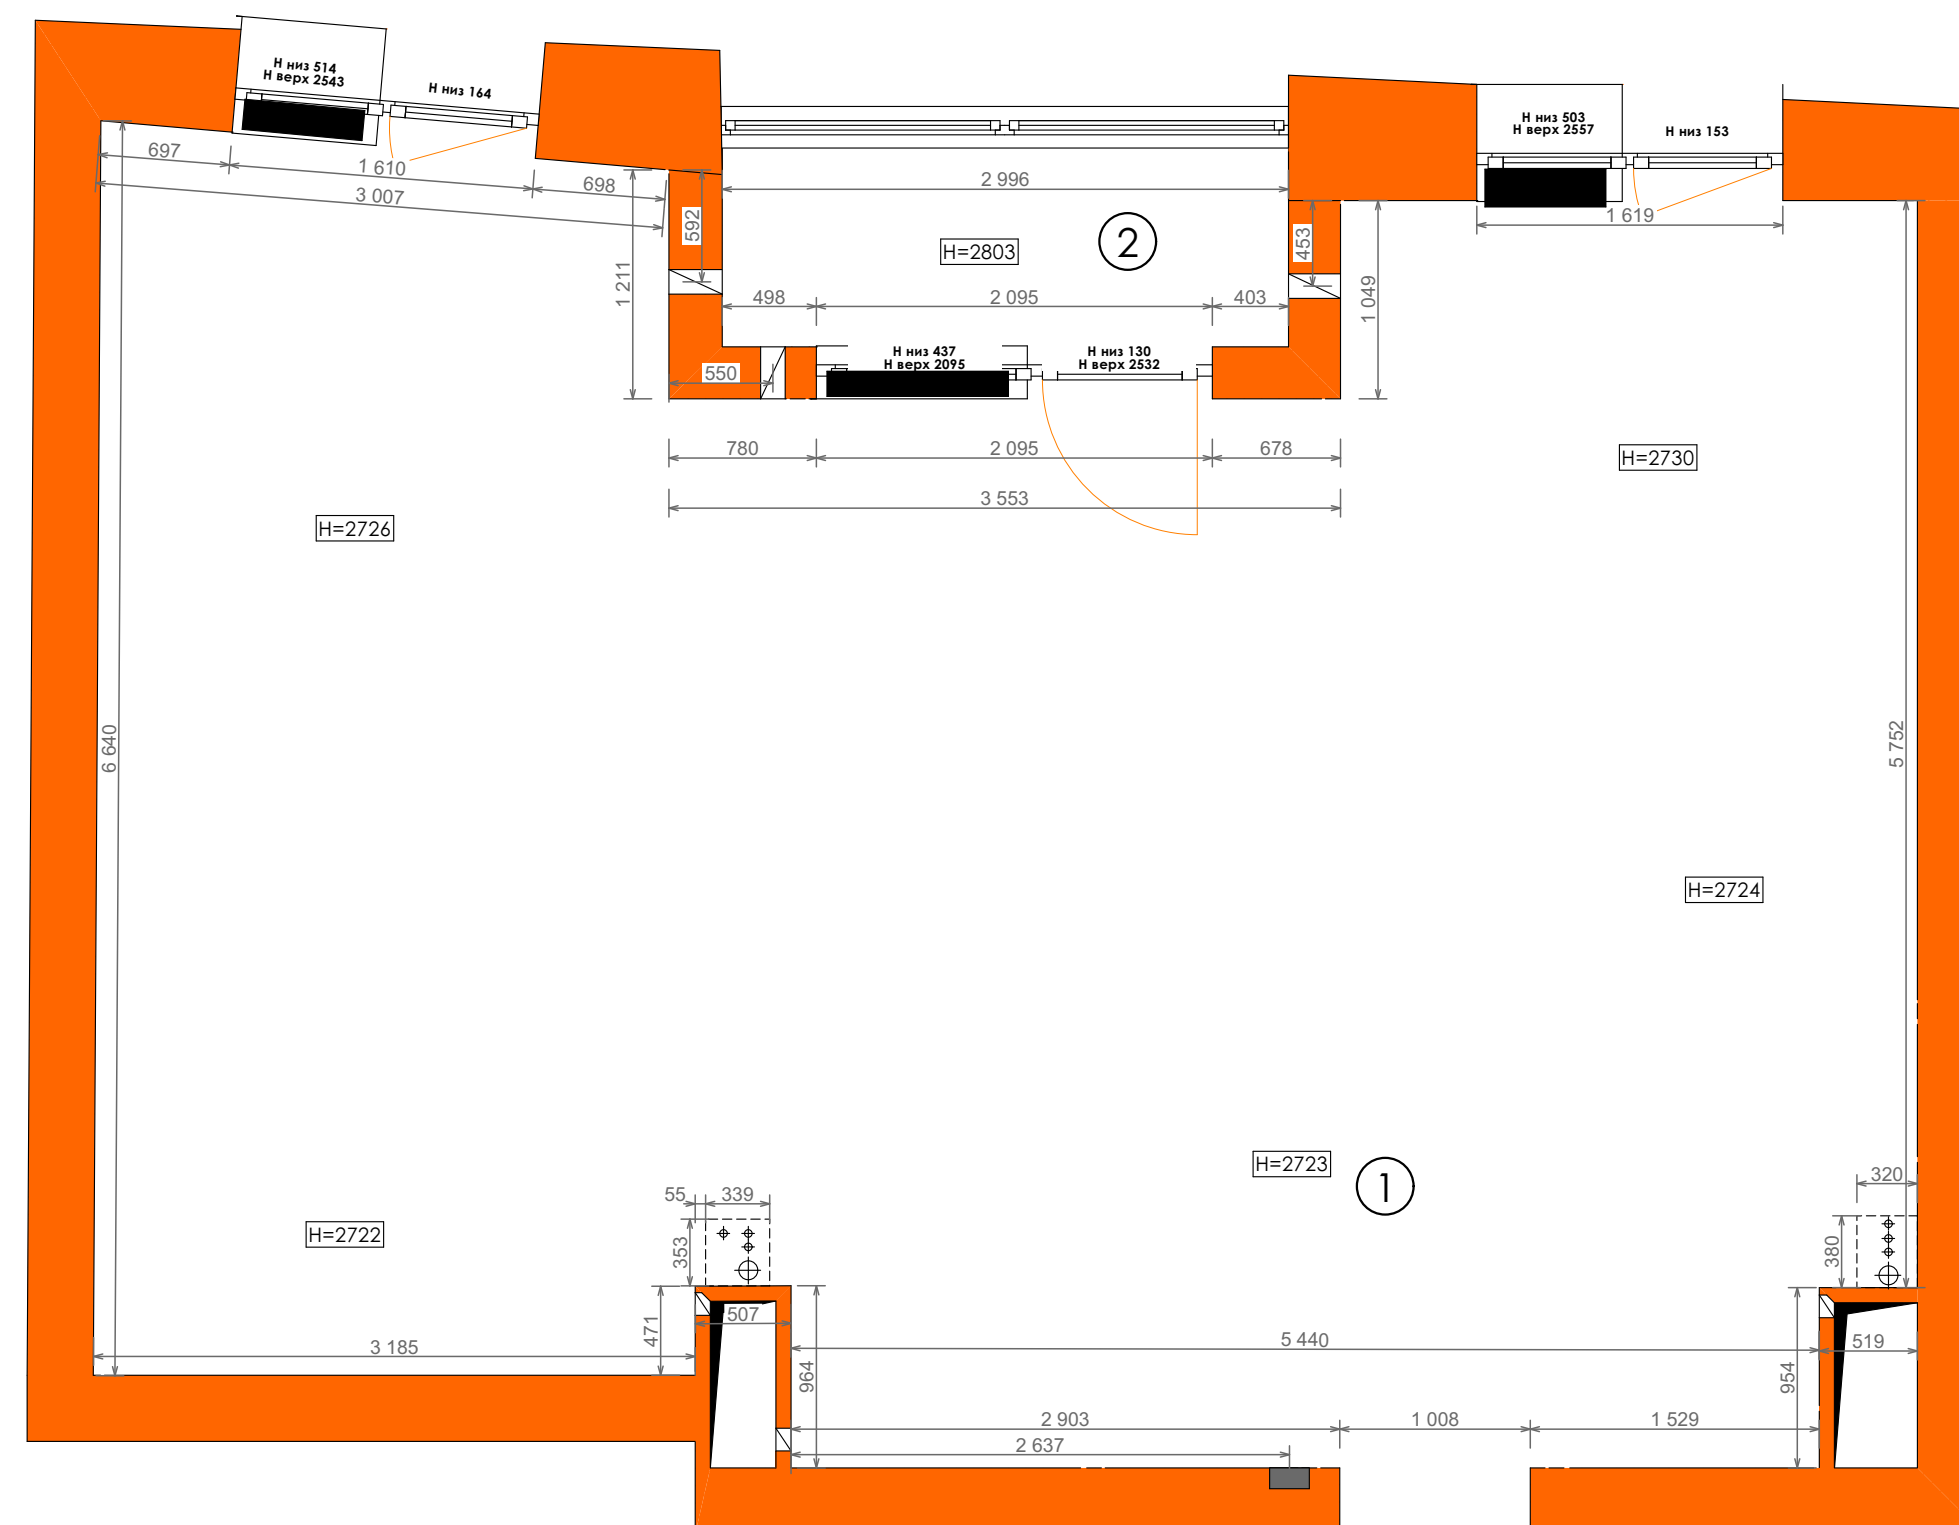

Условные обозначения

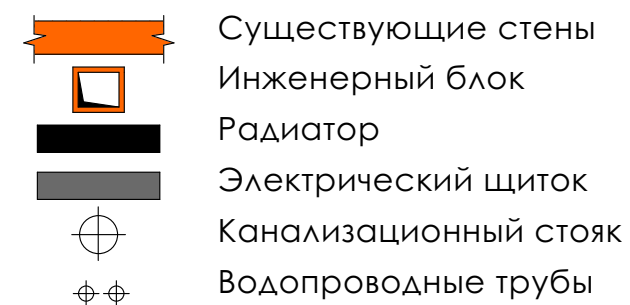

ЭКСПЛИКАЦИЯ ПОМЕЩЕНИЙ

Ном.	Наименование помещения	Площадь
1	Помещение 1	59,1 м2
2	Балкон	3,2 м2
	ИТОГО:	62,3 м2

Примечания:

1. Материалы стен показаны условно;
2. Размеры стен и площади по обмерам могут отличаться не более, чем на 2% (в случае больших расхождений - связаться с проектировщиком для принятия решения).
3. Проект выполнен на основе замерного листа. Обмерный план отражает фактические геометрические размеры и параметры помещения в момент замера. Изменения, произошедшие после осуществления замера, и скрытые элементы, без доступа в момент проведения обмеров, проектом не учитываются.

Условные обозначения



1. Технологию установки инсталляции согласовать с производителем, а так же с установщиком (после выбора оборудования сопоставить с габаритами в проекте);
2. Демонтажные работы производить строго с соблюдением режима шумных работ, принятых в регионе проведения работ (если иное не установлено в индивидуальном порядке)
3. Размеры дверных проемов предварительно согласовать со специалистом компании по производству дверей.
4. За ноль в проекте принята отметка чистого пола этажа;
5. Все размеры указаны с учетом запаса на отделочный материал.
6. Высота проемов дана от отметки чистого пола.
7. Отметку чистого пола и высоту помещений с учетом отметки чистого пола - уточнить по месту. Определяет строительная бригада, после технического обследования помещения.

ПЕТРОВИЧ

План черновой
отделки стен

Условные обозначения

-
- Существующие стены

Чистовая отделка - 20 мм
(плитка - 30 мм)

Угол 90°

Приоритетные размеры, строго соблюсти

Инженерный блок

Радиатор

Электрический щиток


Канализационный стояк

Водопроводные трубы

Экспликация помещений		
№	Наименование	Площадь
1	Прихожая	4,9
2	Душевая	1,5
3	Кухня-гостиная	24,0
4	Спальня/кабинет	8,5
5	Спальня	12,7
6	Ванная	3,4
7	Балкон	3,0
		58,0 м²

Примечания:

1. При осуществлении штукатурный работ учесть необходимость соблюдения углов 90гр. в местах примыкания мебели, даже если это не указано на плане.
2. Приоритетные размеры соблюсти с учетом чистовой отделки стен.
3. За ноль в проекте принята отметка чистого пола этажа;
4. Все размеры указаны с учетом запаса на отделочный материал.

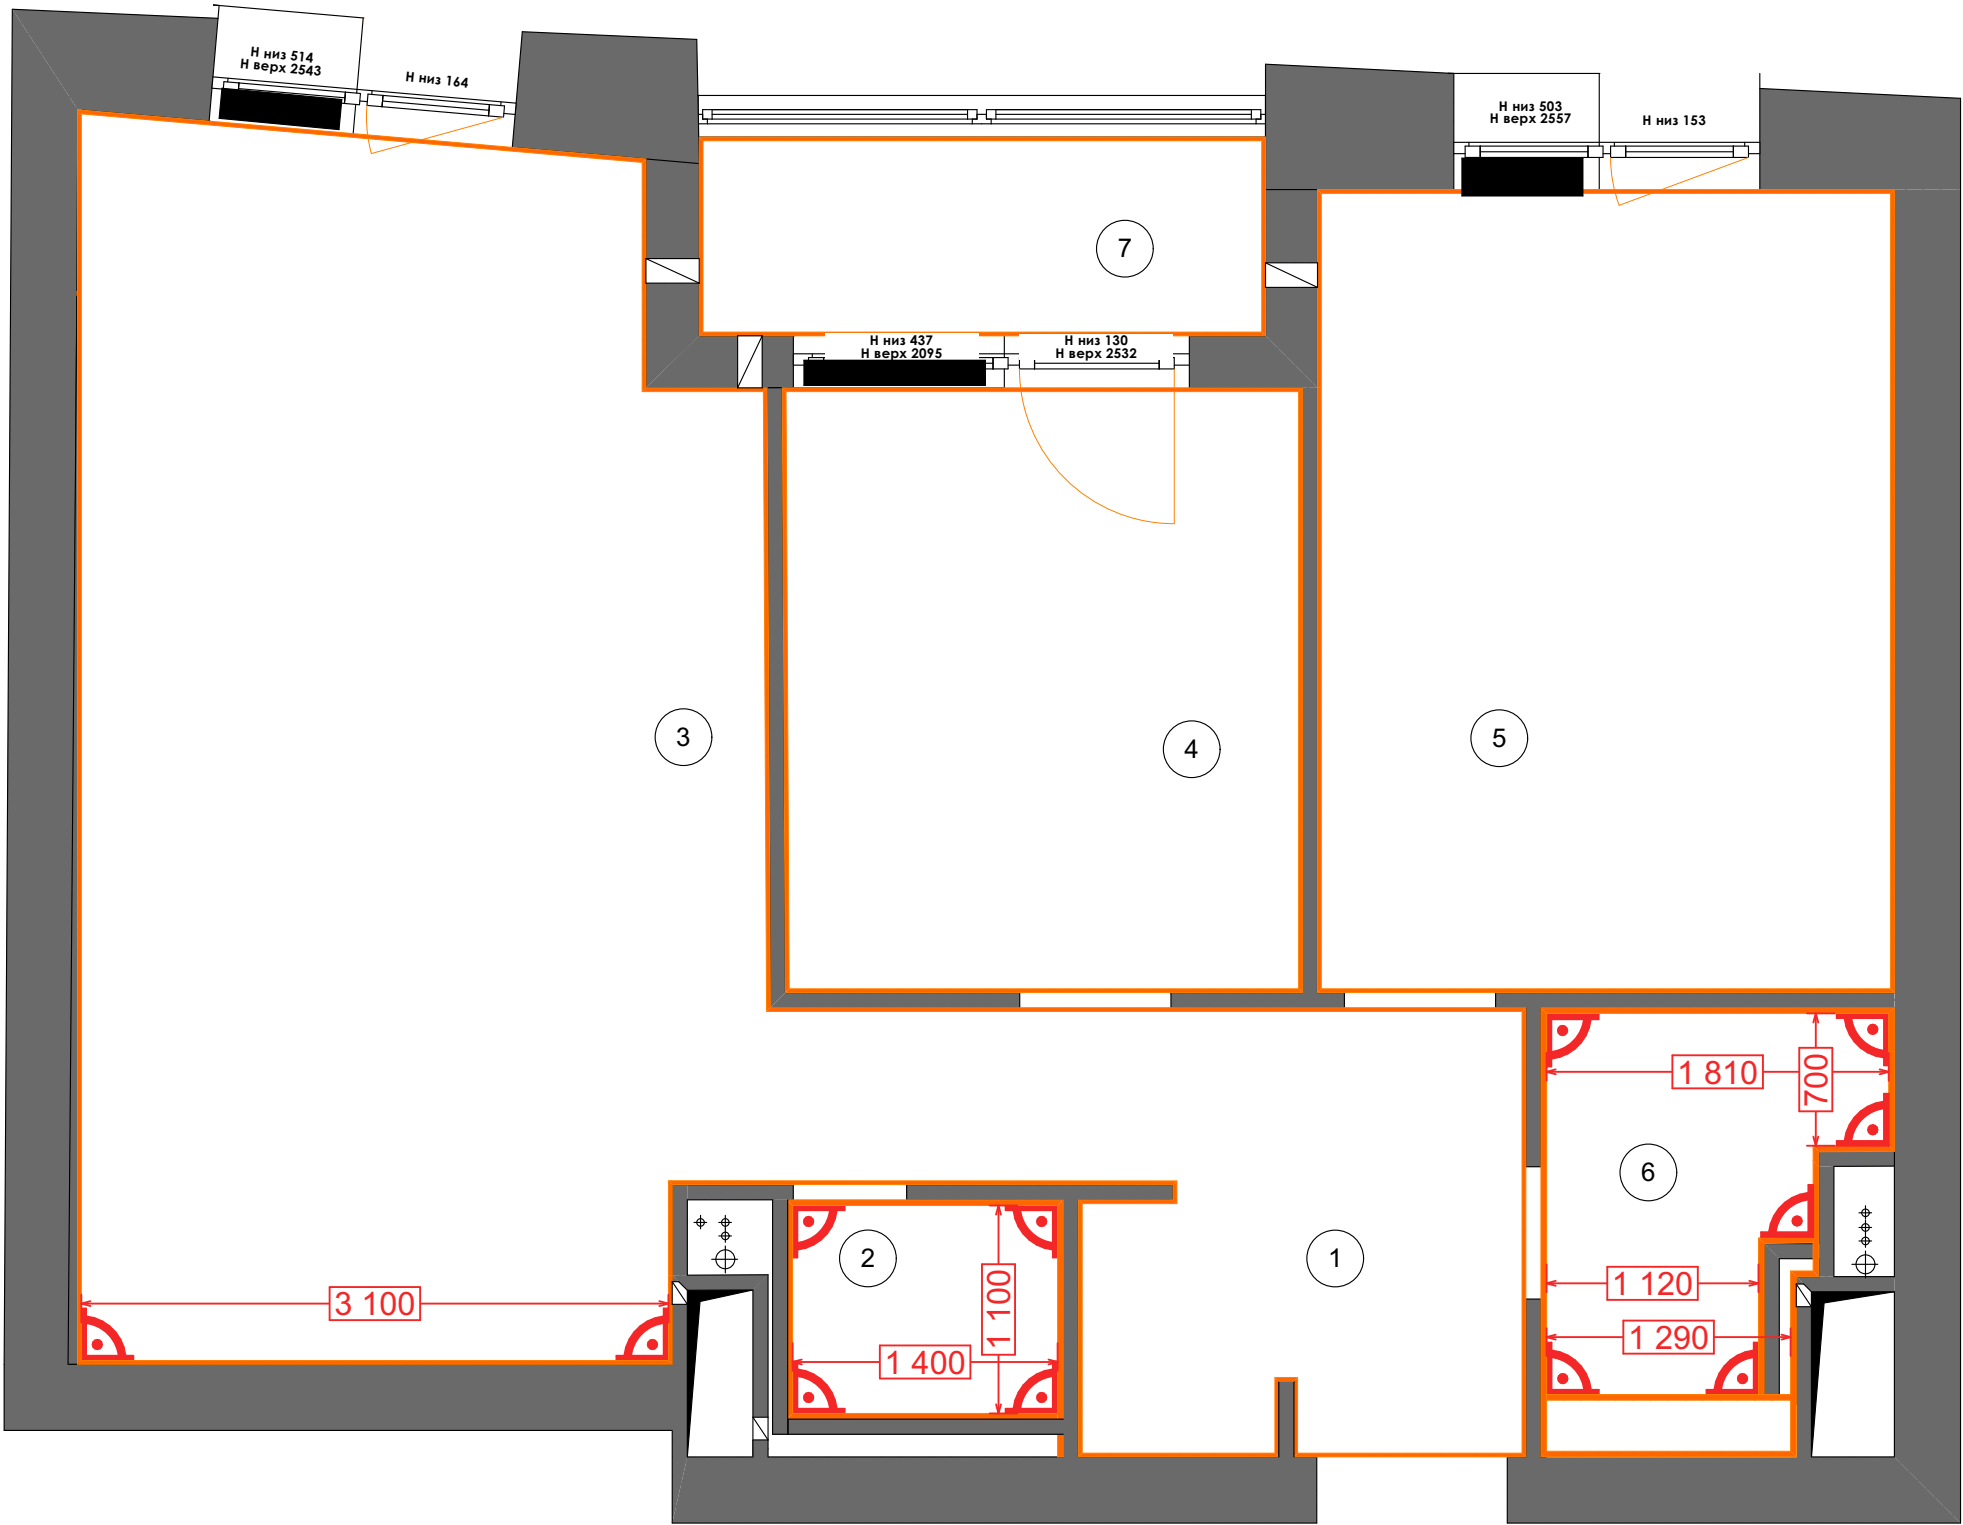

План расстановки
мебели с
размерами


Условные обозначения

- Существующие стены
- Возводимые стены
- Инженерный блок
- Радиатор
- Электрический щиток
- Канализационный стояк
- Водопроводные трубы

Экспликация помещений		
№	Наименование	Площадь
1	Прихожая	4,9
2	Душевая	1,5
3	Кухня-гостиная	24,0
4	Спальня/кабинет	8,5
5	Спальня	12,7
6	Ванная	3,4
7	Балкон	3,0
		58,0 м²

Примечания:

1. Технологию установки инсталляции согласовать с производителем, а так же с установщиком (после выбора оборудования сопоставить с габаритами в проекте);
2. Отделочные покрытия полов на данном листе не указаны (см. Лист "План полов");
3. За ноль в проекте принята отметка чистого пола этажа;
4. Все размеры указаны с учетом запаса на отделочный материал.
5. Перед заказом мебели произвести замер специалистом мебельной компании и внести корректировки в размеры заказываемых позиций.

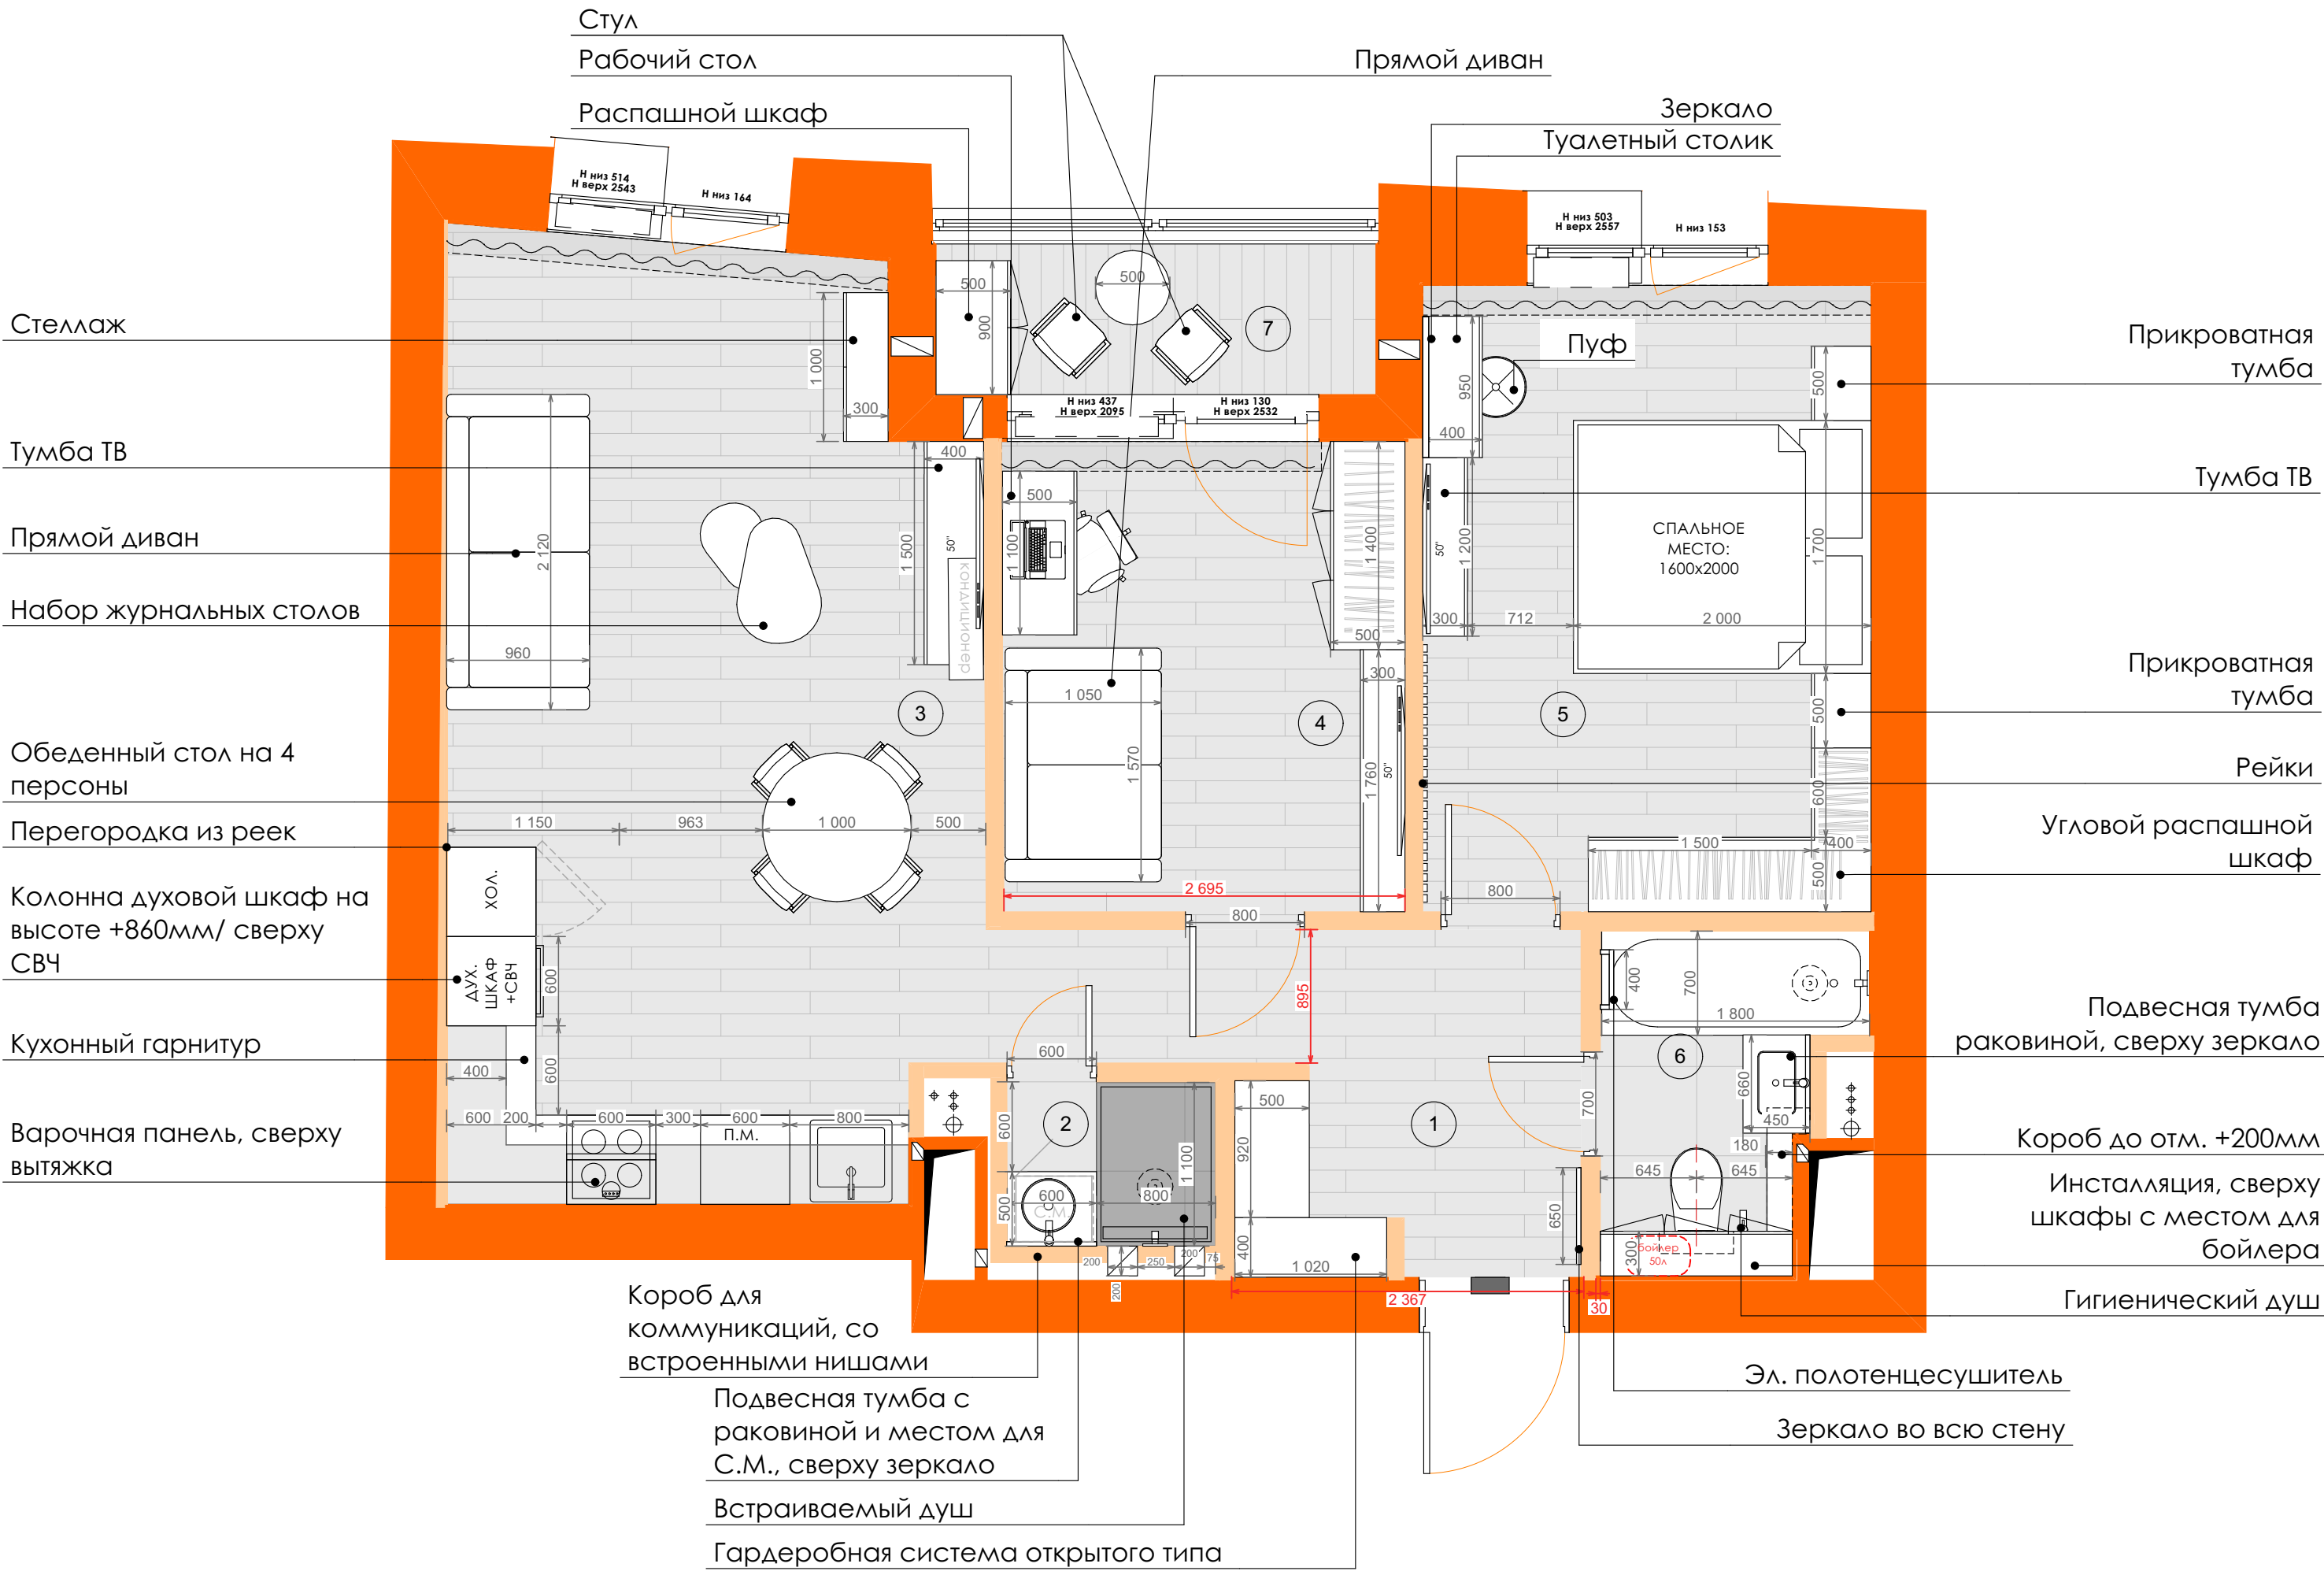


План размещения электроприборов с размерами

Условные обозначения

- Розетка
- Терморегулятор
- Розетка lan
- Розетка влагозащищенная
- Выключатель однокл.
- Выключатель двухкл.
- Переключатель однокл.
- Переключатель перекрестный однокл.

Сети освещения

Вывод

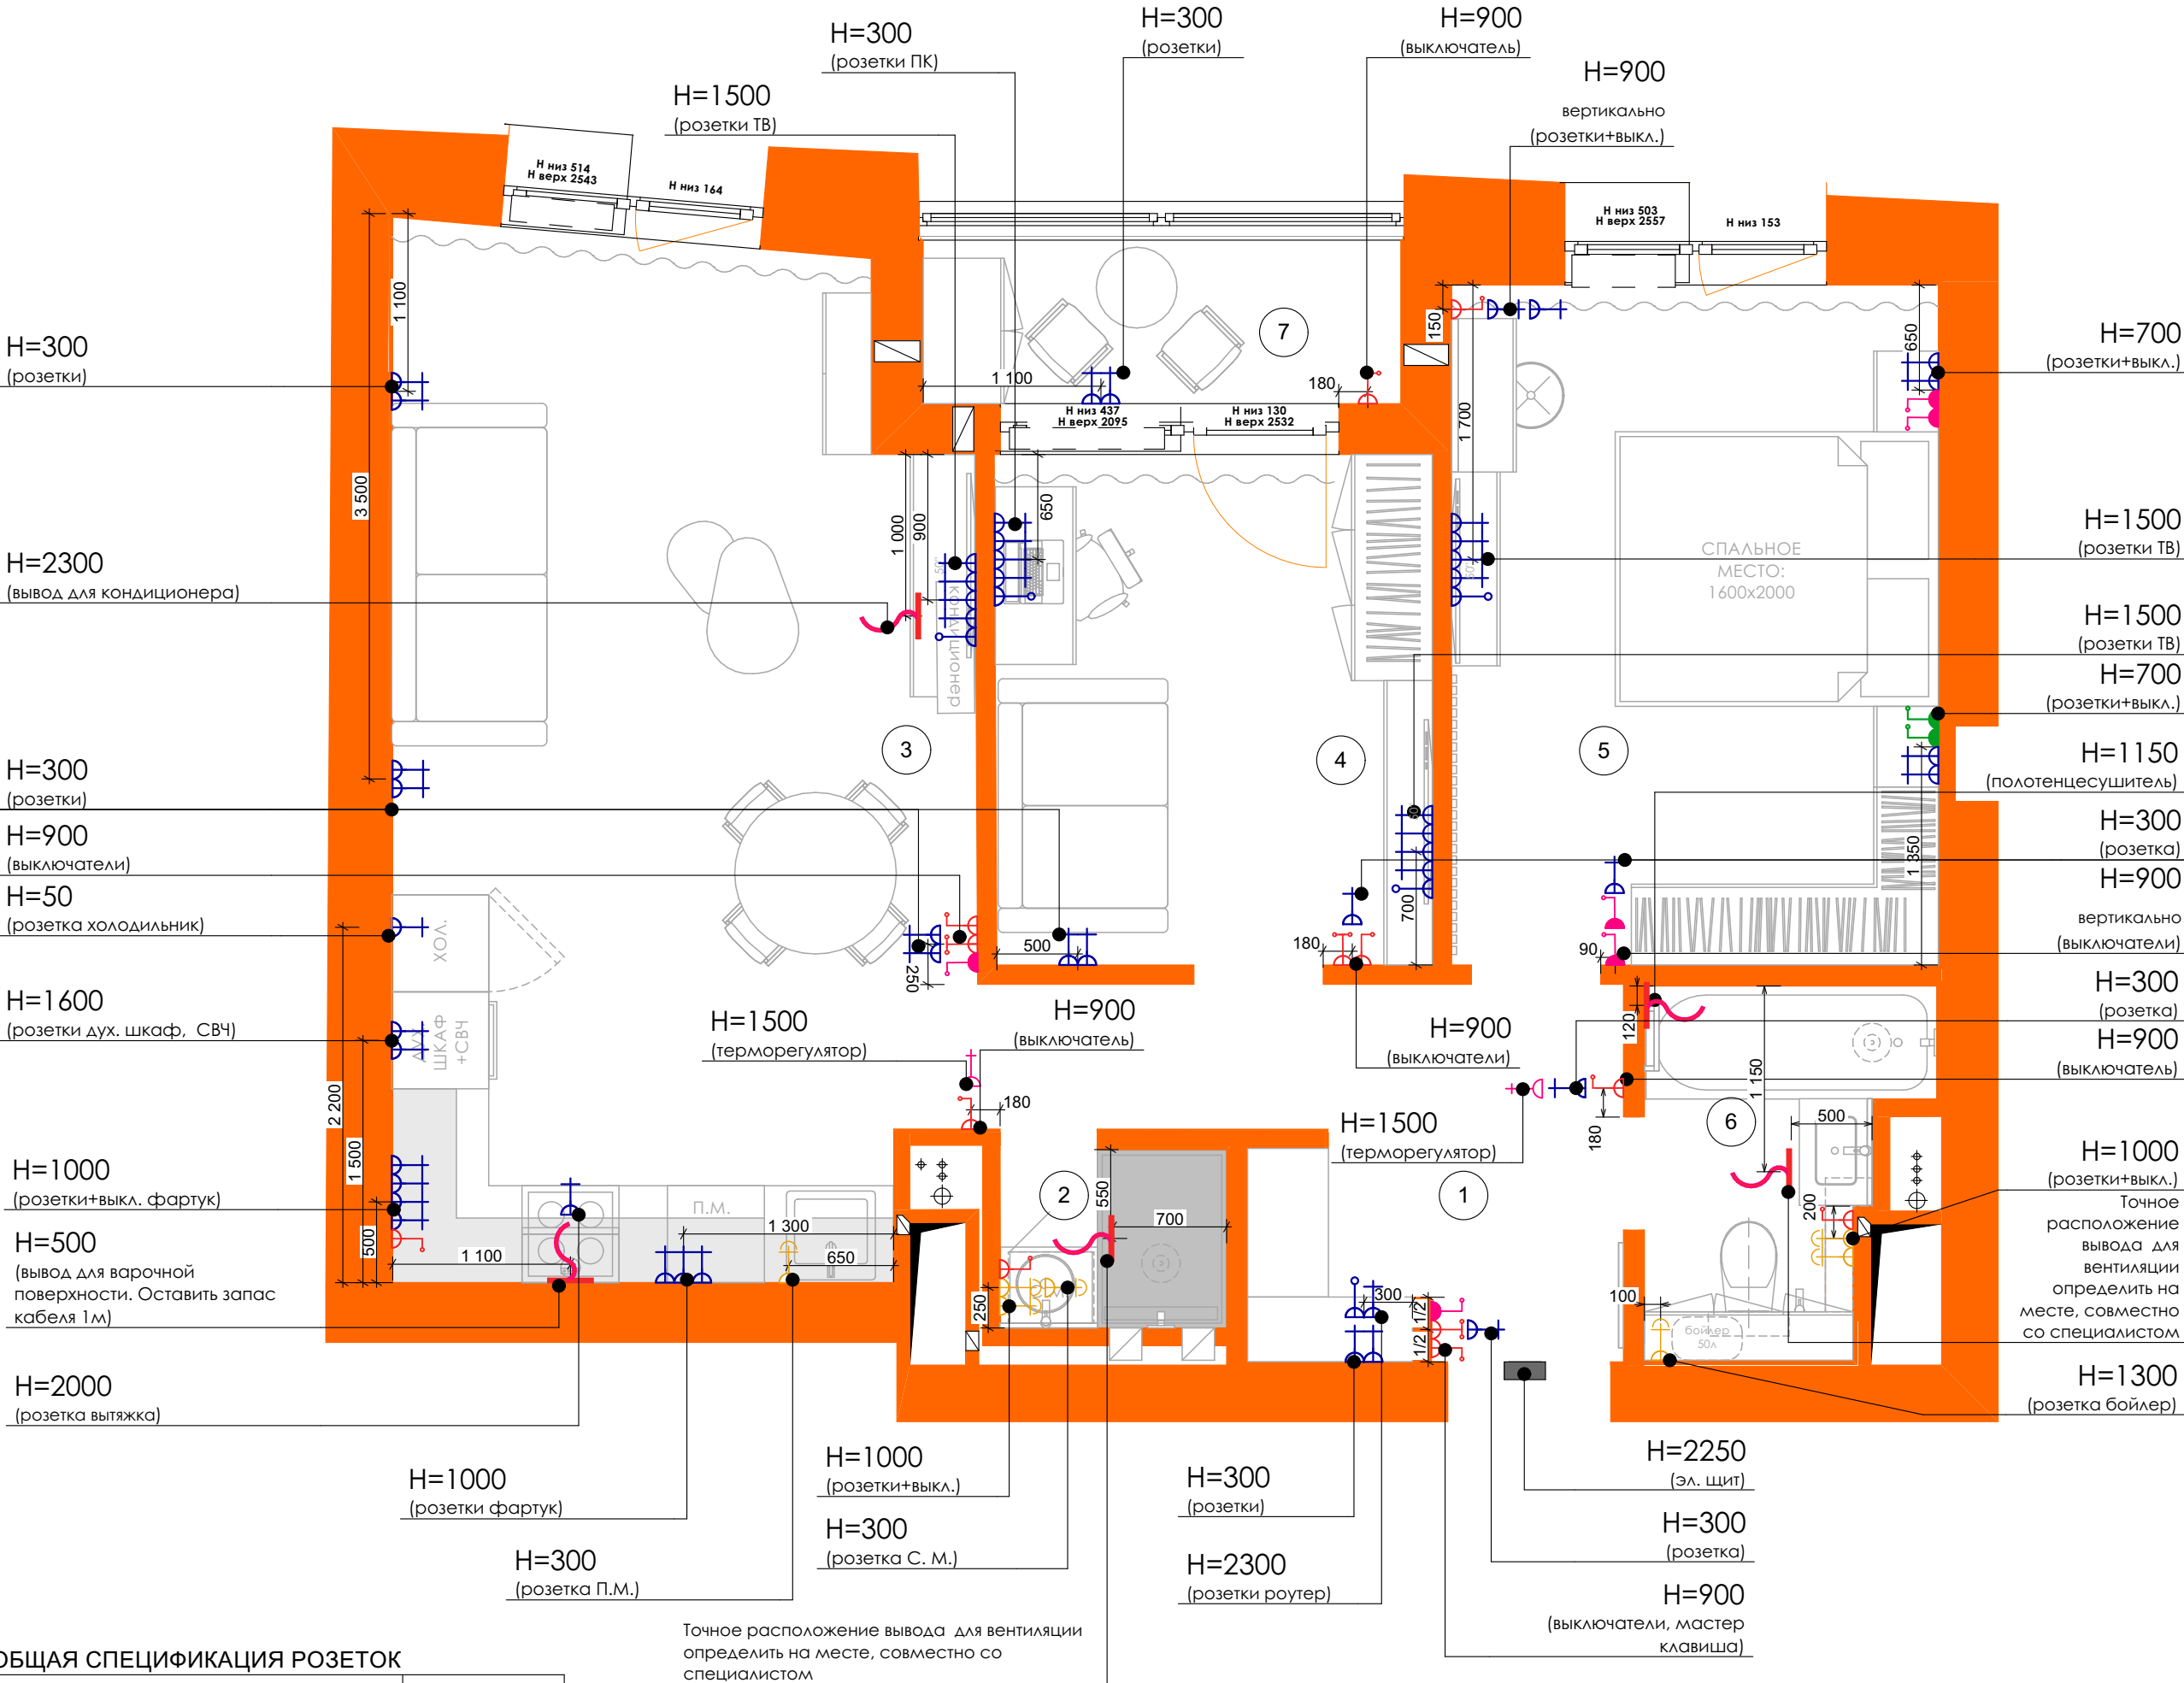

Экспликация помещений		
№	Наименование	Площадь
1	Прихожая	4,9
2	Душевая	1,5
3	Кухня-гостиная	24,0
4	Спальня/кабинет	8,5
5	Спальня	12,7
6	Ванная	3,4
7	Балкон	3,0
		58,0 м²

ОБЩАЯ СПЕЦИФИКАЦИЯ РОЗЕТОК		
Усл.-ое обозн.	Описание	Кол-во
	Lan-розетка	5 шт.
	Розетка влагозащ.	7 шт.
	Терморегулятор	2 шт.
	Розетка 220 V	50 шт.
	Выключатель однокл.	10 шт.
	Выключатель двухкл.	3 шт.
	Переключатель однокл.	6 шт.
	Перекрестный перекл. однокл.	2 шт.







ОБЩАЯ СПЕЦИФИКАЦИЯ РАМОК РОЗЕТОК	
Описание	Кол-во
Рамка 1 пост	12 шт.
Рамка 2 поста	10 шт.
Рамка 3 поста	6 шт.
Рамка 4 поста	2 шт.
Рамка 5 постов	5 шт.

Примечания:

1. Все выключатели установить на отм. +0,900 от ур.ч.п.(кроме отдельно отмеченных) Все размеры и отметки даны до центра изделия.
2. Все розетки установить на отм. +0,300 от ур.ч.п.(кроме отдельно отмеченных) Все размеры и отметки даны до центра изделия.
3. Разводку электрики провести в стяжке пола, штробах, подвесных потолках, внутри вновь возводимых перегородок и плинтусах.
4. Перед проведением электромонтажных работ, получить тех.условия по слаботочным сетям и согласовать их с заказчиком.

План расстановки
осветительного
оборудования с
размерами

СПЕЦИФИКАЦИЯ ОСВЕТИТЕЛЬНОГО ОБОРУДОВАНИЯ

Усл-ое обозн.	Марка	Описание	Кол-во
	Ос-1	Лента светодиодная SMD 3528 3000K 12 В 9,6 Вт/м 5 м IP20 Арлеуон (32BL) Код:1004071	4,2 п.м.
	Ос-2	Шинопровод однофазный Arte Lamp Track 2 м черный (A540206), код 636521 +Трековый светильник однофазный Arte Lamp 35 Вт GU10 черный , код 636547	шинопровод - 22,64 п.м. треков. свет- 36 шт.
	Ос-3	Светильник встраиваемый GU10 50 Вт 85x85x85 мм матовый IP65 MAYTONI Zoom (DL033-2-01 W) белыйКод: 688169	6 шт.
	Ос-4	Подвесная люстра Maytoni Ring MOD013PL-06B	1 шт.
	Ос-5	Лента светодиодная SMD 3528 3000K 12 В 9,6 Вт/м 5 м IP20 Арлеуон (32BL) Код:1004071	5,2 п.м.
	Ос-6	Светильник Maytoni Technical Alfa GU10 50 Вт 4 кв.м черный IP65 (C029CL-01B). Код:688181	3 шт.

Экспликация помещений

№	Наименование	Площадь
1	Прихожая	4,9
2	Душевая	1,5
3	Кухня-гостиная	24,0
4	Спальня/кабинет	8,5
5	Спальня	12,7
6	Ванная	3,4
7	Балкон	3,0
		58,0 м²

Примечания:

- Разводку электрики провести в стяжке пола, штробах, подвесных потолках, внутри вновь возводимых перегородок и плинтусах.
- Все размеры даны до центра изделия. Перед монтажными работами проверить точки подключения электроприборов и внести изменения в проект при необходимости.
- Перед проведением электромонтажных работ, получить тех.условия по слаботочным сетям и согласовать их с заказчиком.
- Блоки питания для светодиодных лент расположить в слаботочном щите над электрощитом.

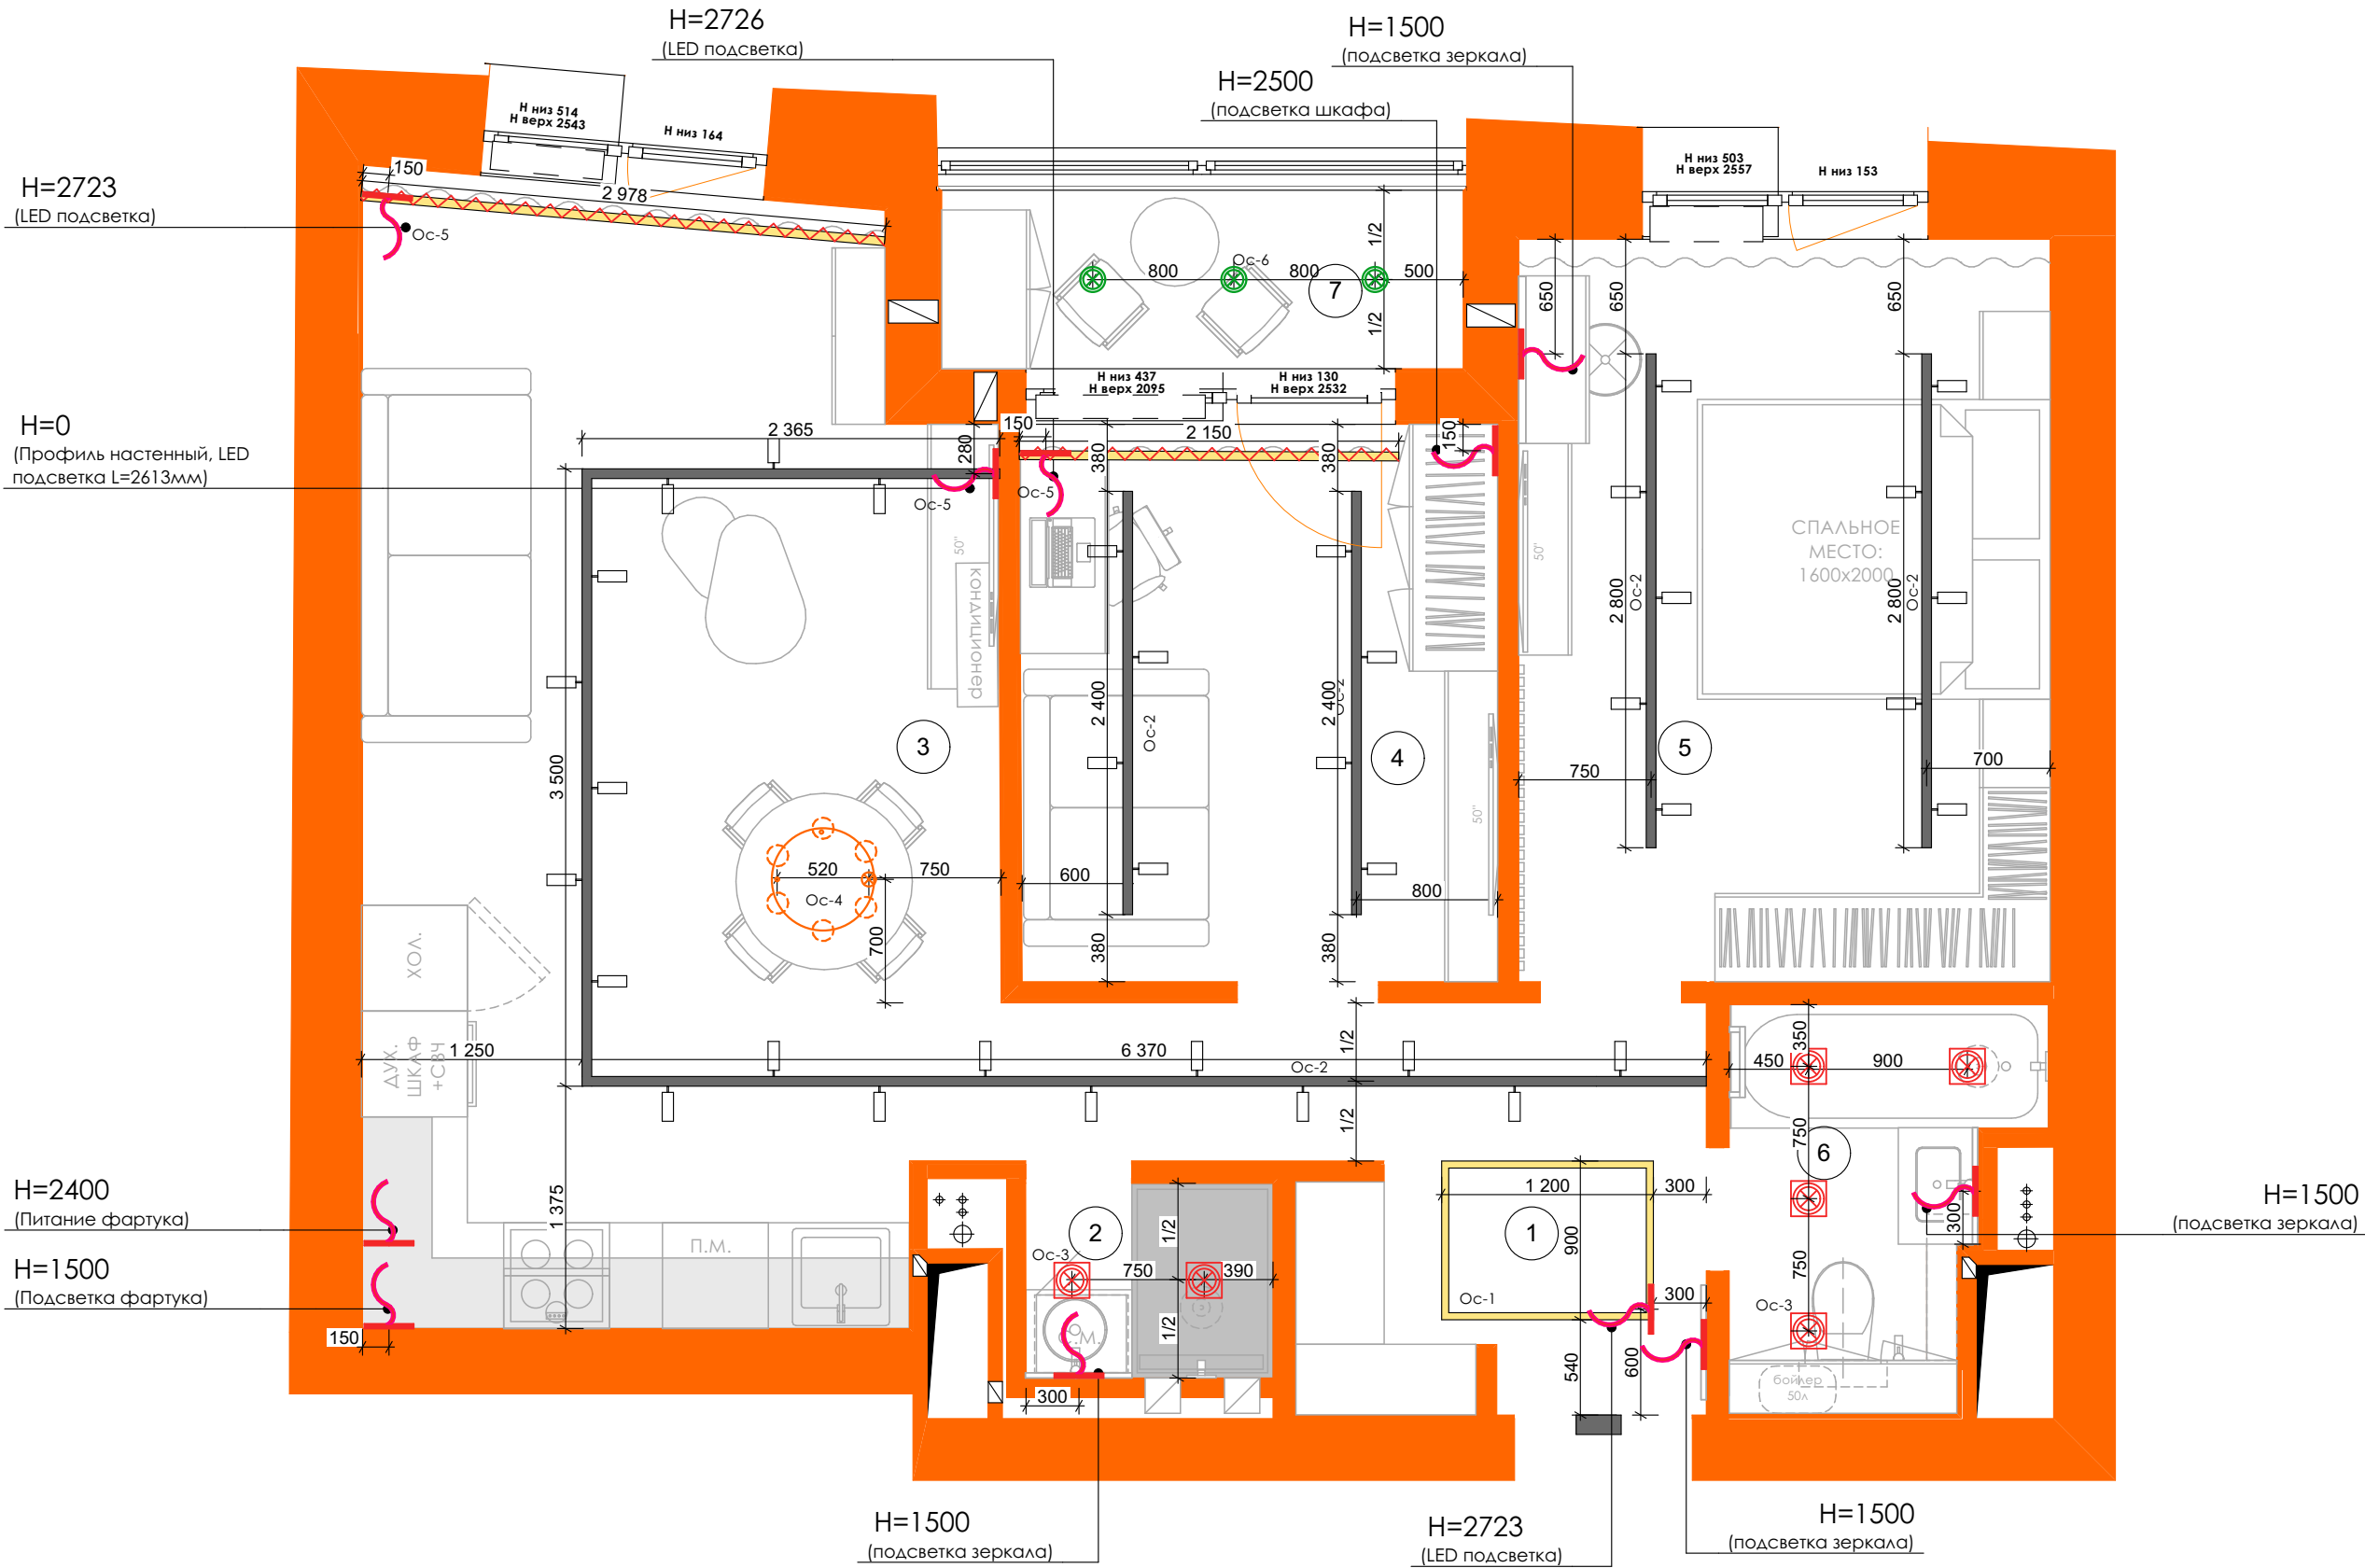








Схема подключения
осветительного
оборудования

СПЕЦИФИКАЦИЯ ОСВЕТИТЕЛЬНОГО ОБОРУДОВАНИЯ

Усл-ое обозн.	Марка	Описание	Кол-во
	Ос-1	Лента светодиодная SMD 3528 3000K 12 В 9,6 Вт/м 5 м IP20 Ареуон (32BL) Код:1004071	4,2 п.м.
	Ос-2	Шинопровод однофазный Arte Lamp Track 2 м черный (A540206), код 636521 Трековый светильник однофазный Arte Lamp 35 Вт GU10 черный , код 636547	шинопровод - 22,64 п.м. треков. свет- 36 шт.
	Ос-3	Светильник встраиваемый GU10 50 Вт 85x85x85 мм матовый IP65 MAYTONI Zoom (DL033-2-01W) белыйКод: 688169	6 шт.
	Ос-4	Подвесная люстра Maytoni Ring MOD013PL-06B	1 шт.
	Ос-5	Лента светодиодная SMD 3528 3000K 12 В 9,6 Вт/м 5 м IP20 Ареуон (32BL) Код:1004071	5,2 п.м.
	Ос-6	Светильник Maytoni Technical Alfa GU10 50 Вт 4 кв.м черный IP65 (C029CL-01B). Код:688181	3 шт.


Экспликация помещений

№	Наименование	Площадь
1	Прихожая	4,9
2	Душевая	1,5
3	Кухня-гостиная	24,0
4	Спальня/кабинет	8,5
5	Спальня	12,7
6	Ванная	3,4
7	Балкон	3,0
		58,0 м²







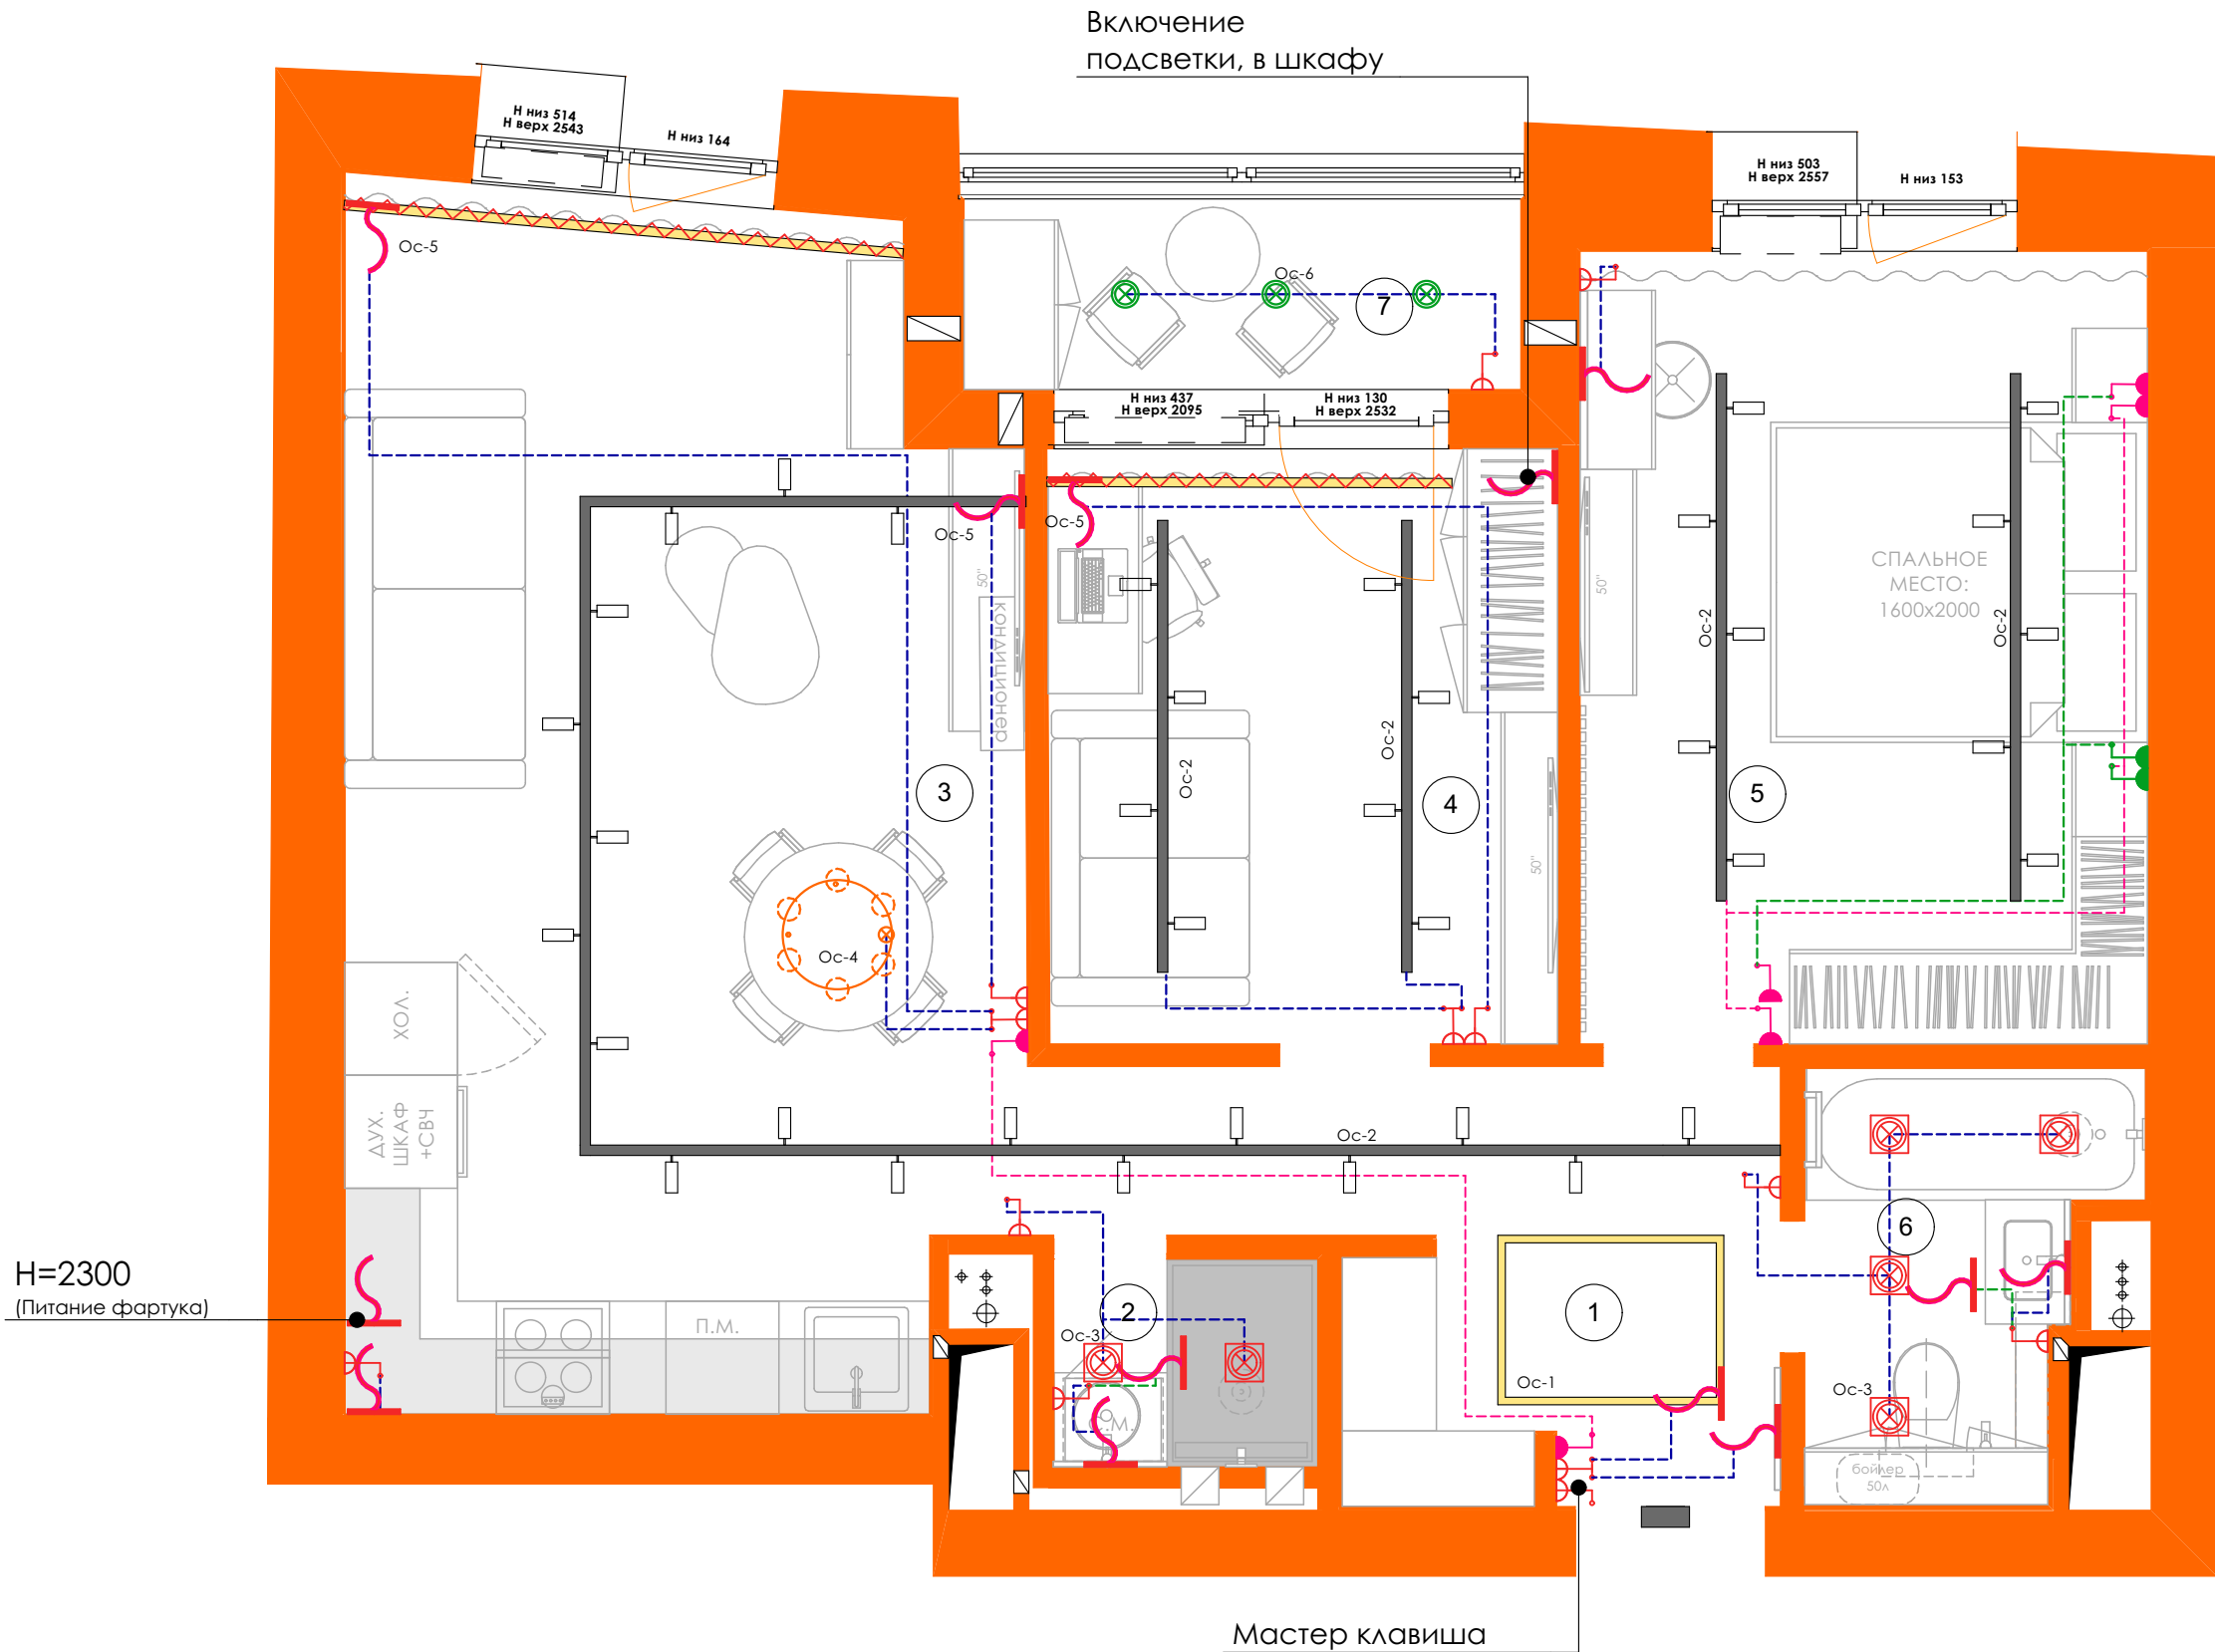



Примечания:

1. Разводку электрики провести в стяжке пола, штробах, подвесных потолках, внутри вновь возводимых перегородок и плинтусах.
2. Схема разводки к электрооборудованию показана условно.
3. Перед проведением электромонтажных работ, получить тех.условия по слаботочным сетям и согласовать их с заказчиком.
4. Блоки питания для светодиодных лент расположить в слаботочном щите над электрощитом.


г. Санкт Петербург, Лиговский проспект, 232



Условные обозначения


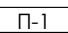



-  Розетка
-  Терморегулятор
-  Розетка Iap
-  Розетка влагозащищенная
-  Выключатель однокл.
-  Выключатель двухкл.
-  Переключатель однокл.
-  Переключатель двухкл.
-  Переключатель перекрестный однокл.
-  Вывод кабеля

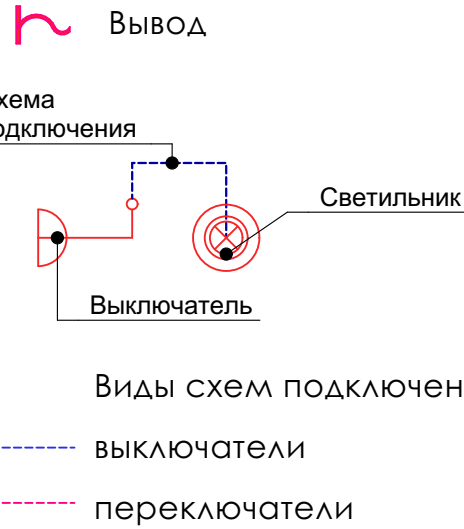Сети освещения




План напольных покрытий

Условные обозначения

-  - Начало раскладки
-  - Тип пола
-  - Площадь
-  - Компенсационный порог
-  - Плинтус

СПЕЦИФИКАЦИЯ НАПОЛЬНЫХ ПОКРЫТИЙ

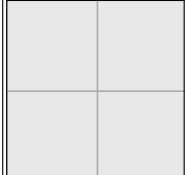Усл.-ое обозн.	Марка	Описание	Площадь
	П-1	Ламинат 33 класс Tarkett Navigator босфор 1,253 кв.м 12 мм с фаской, код 153150	46,8 кв.м.
	П-2	Керамогранит Kerama Marazzi Монте Тиберо натуральный 600х600х9 мм, код 1021351	3,7 кв.м.
	П-3	Керамогранит Estima Artwood AW01 бежевый 1200х194х10 мм, код 675710	0,9 кв.м.
	П-4	Керамогранит Axima Dallas светло-серый 600х600х10 мм, код 671451	4,7 кв.м.
	П-5	Ламинат 33 класс Ultradecor Expert Choice дуб шейр 1,48 кв.м 12 мм с фаской, код 1006850	3,0 кв.м.


Экспликация помещений

№	Наименование	Площадь
1	Прихожая	4,9
2	Душевая	1,5
3	Кухня-гостиная	24,0
4	Спальня/кабинет	8,5
5	Спальня	12,7
6	Ванная	3,4
7	Балкон	3,0
		58,0 м²

СПЕЦИФИКАЦИЯ ПЛИНТУСА

Описание	Кол-во
Плинтус из дюрополимера напольный Cosca 80х15х2000 мм белый РХ048, код 688564	51,30 п.м.

Начало раскладки, положить одним полотном с прихожей, гардеробной, кухней-гостиной и спальней/кабинетом

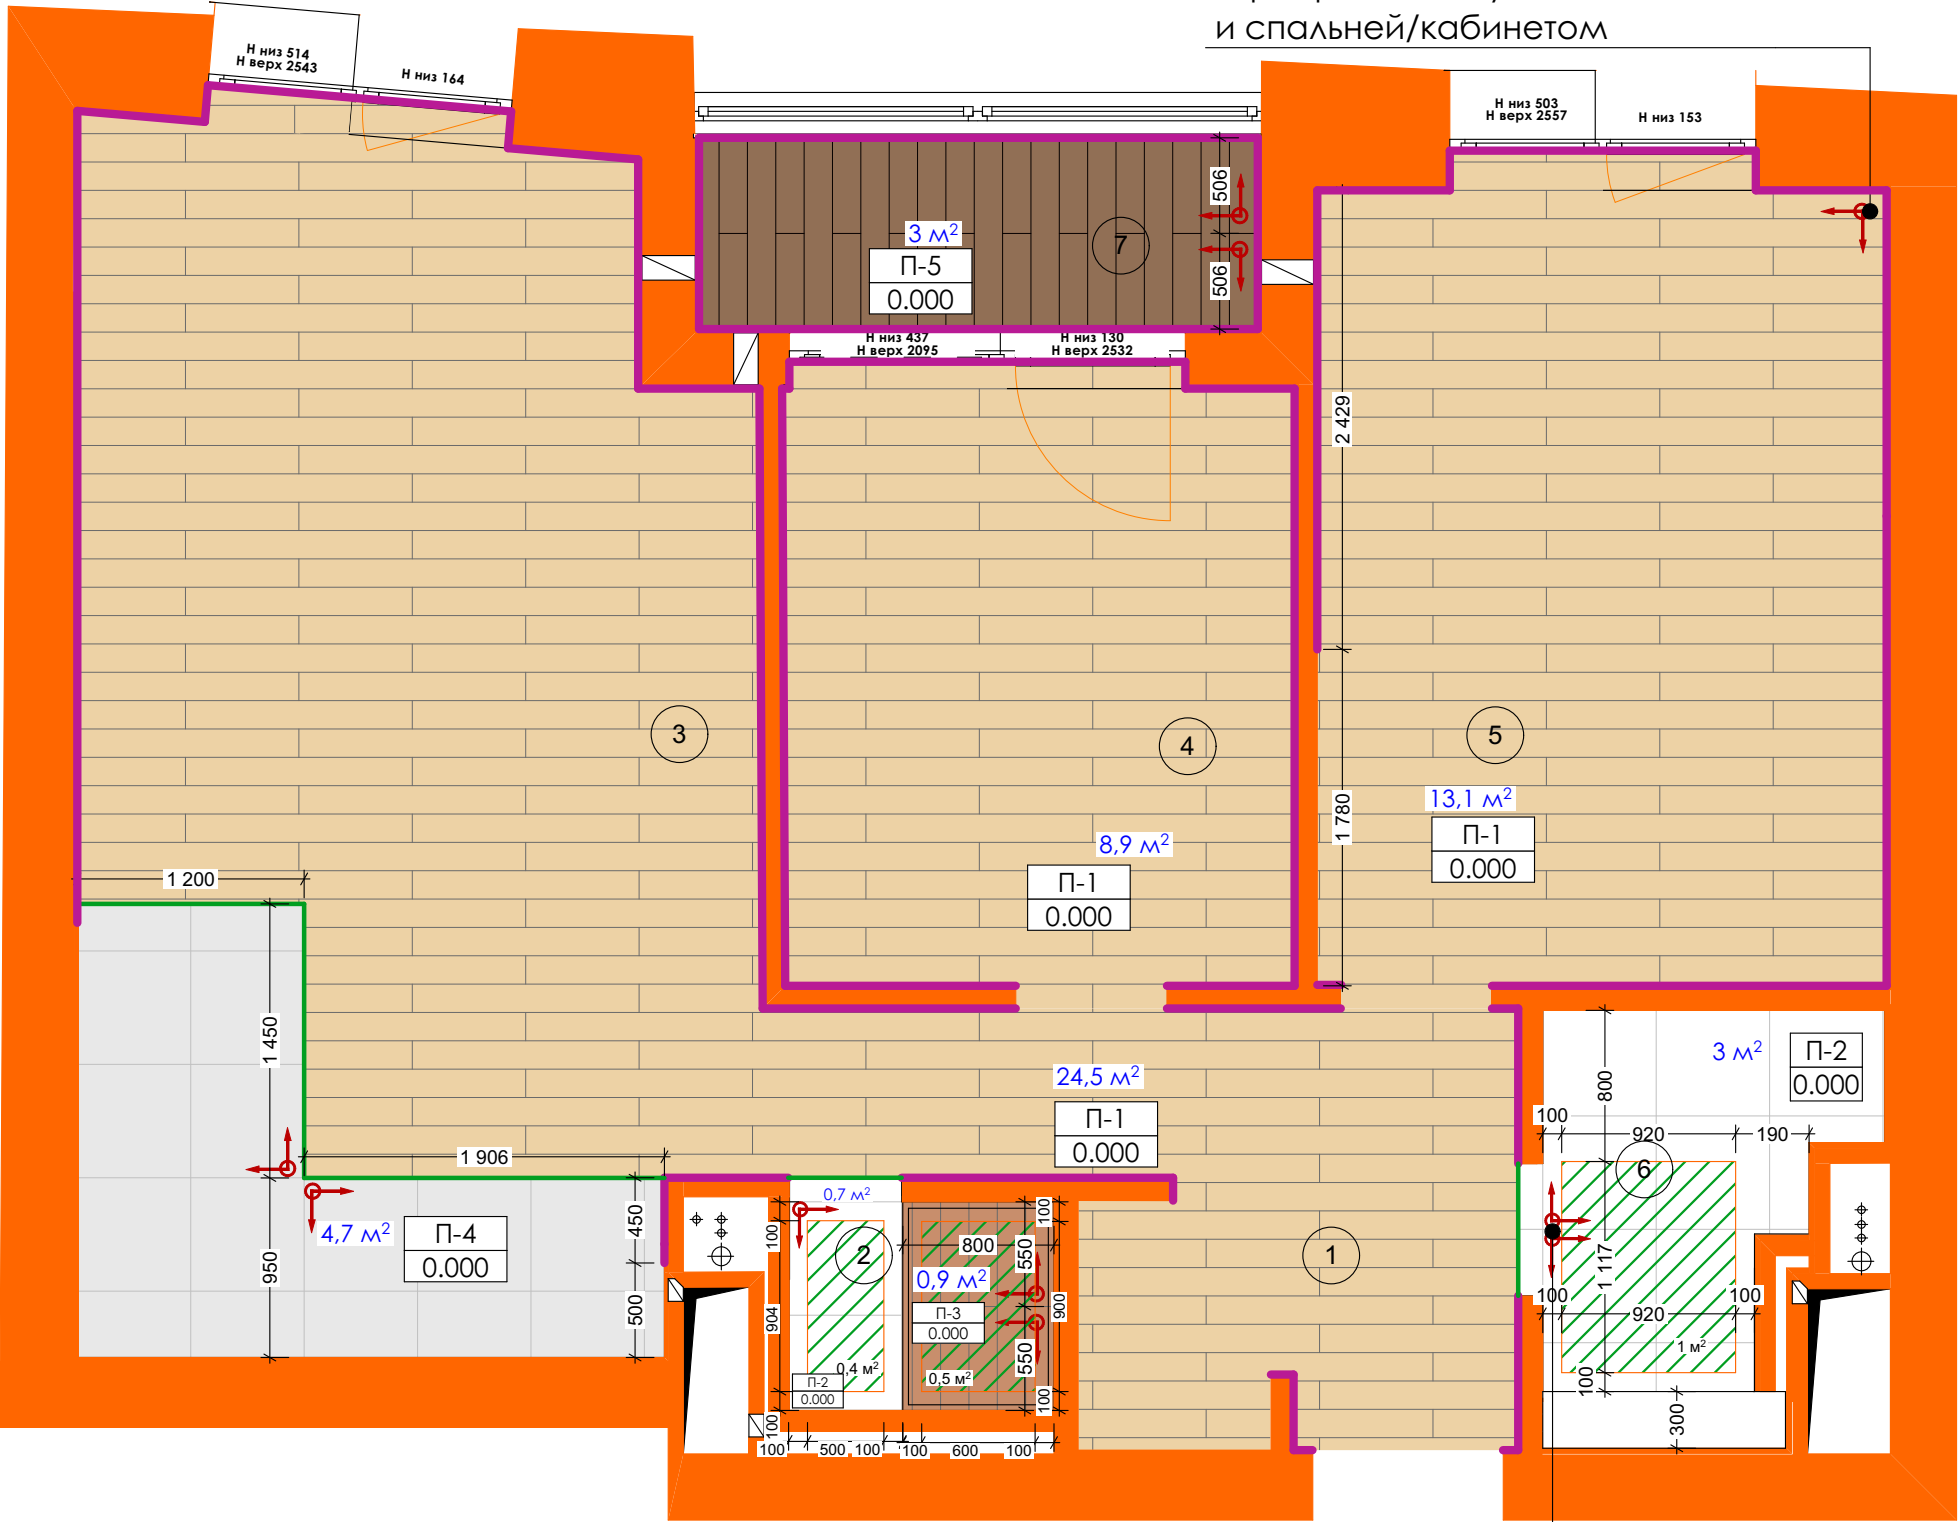


Отцентровать по двери

Примечания:

1. Все пироги полов должны идти в стык по высоте;
2. За проектную отметку 0,000 принят уровень чистого пола. Уровень чистого пола определяется строительной бригадой после технического обследования состояния помещения;
3. Гидроизоляцию полов в ванной/санузле завести на стену минимум на 150мм.
4. Стык напольных покрытий располагается под дверным полотном;
5. Раскладку плитки полов в ванне и санузле смотреть совместно с развертками стен;
6. Плинтус за встроенной мебелью не учтен.
7. За проектную отметку 0,000 принят уровень чистого пола коридора по обмерам. Уровень чистого пола уточнить по месту после демонтажа полов.

г. Санкт Петербург, Лиговский проспект, 232

План потолков

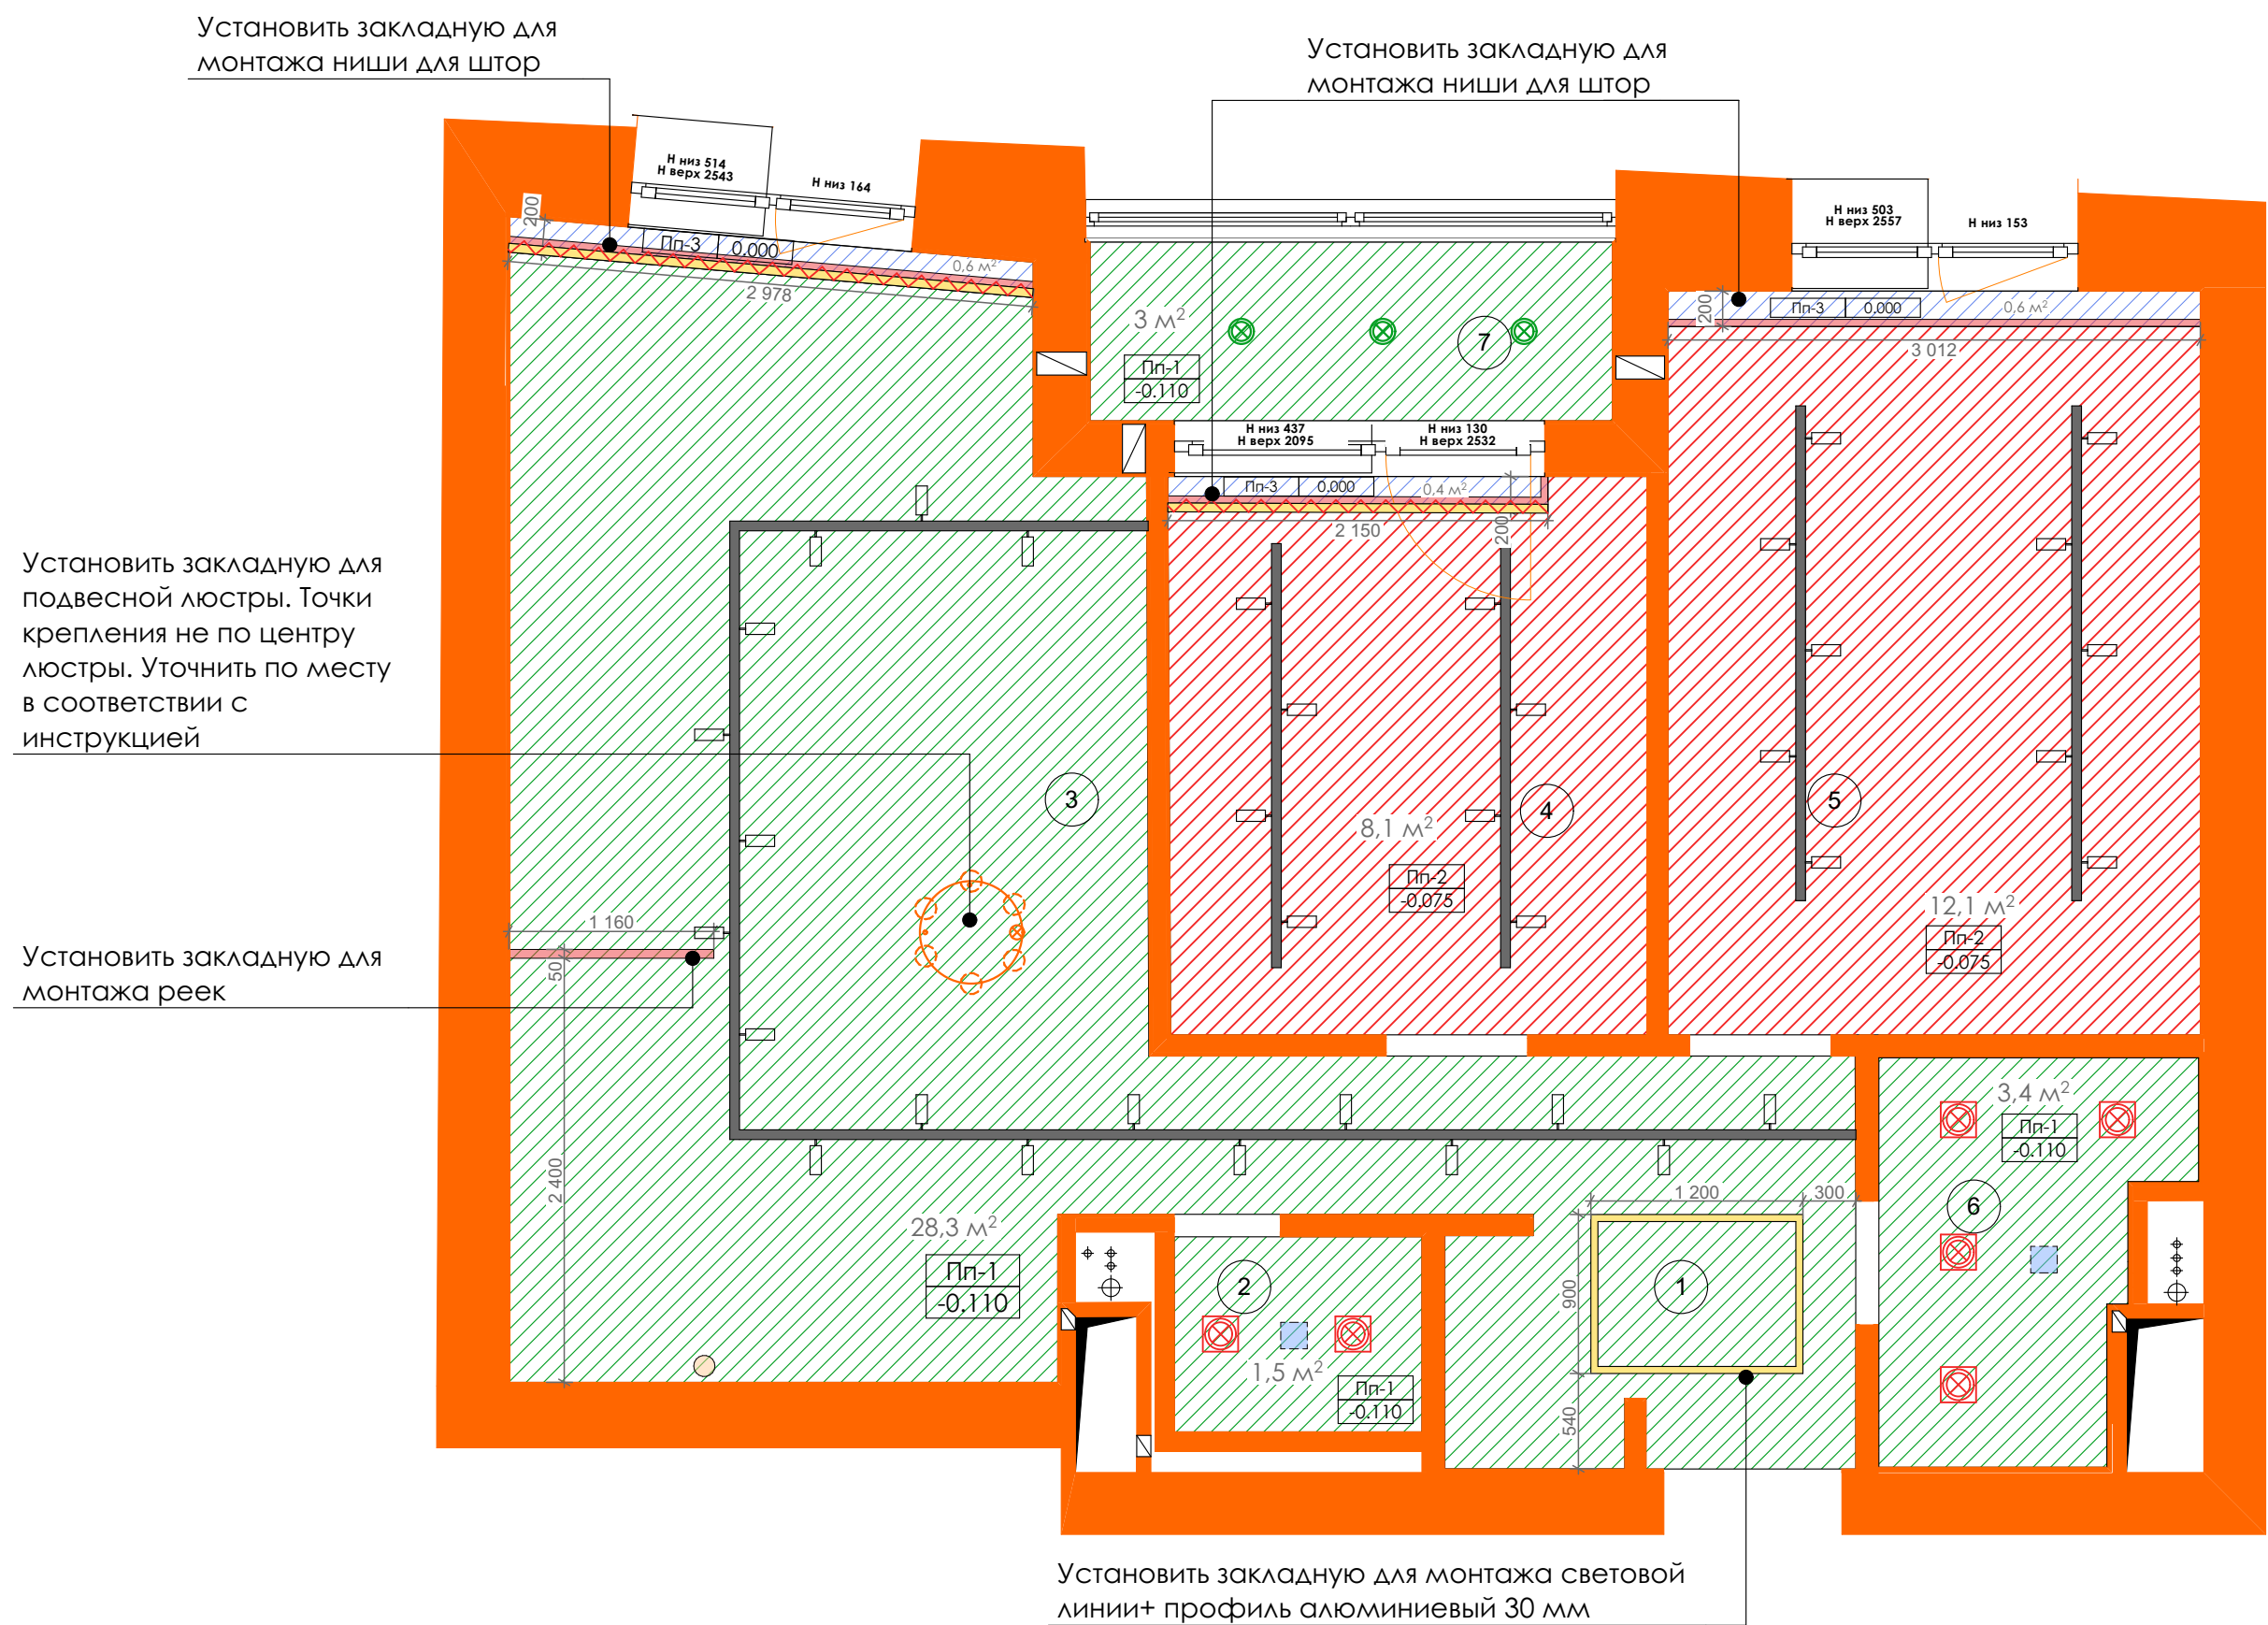


Экспликация помещений		
№	Наименование	Площадь
1	Прихожая	4,9
2	Душевая	1,5
3	Кухня-гостиная	24,0
4	Спальня/кабинет	8,5
5	Спальня	12,7
6	Ванная	3,4
7	Балкон	3,0
		58,0 м²

СПЕЦИФИКАЦИЯ ПОТОЛКОВ			
Усл-ое обозн.	Марка	Описание	Площадь
	Пп-1	Натяжной потолок	36,2 кв.м.
	Пп-2	Натяжной потолок	20,2 кв.м.
	Пп-3	Штукатурка	1,6 кв.м.

Примечания:

- 1. Все размеры уточнить по месту.
- 2. Высоты даны от отметки чистого потолка.
- 3. План потолка смотреть совместно с развертками стен.
- 4. Перед началом работ по потолкам сверить размеры и способ монтажа выбранных светильников.

План чистовой
отделки стен

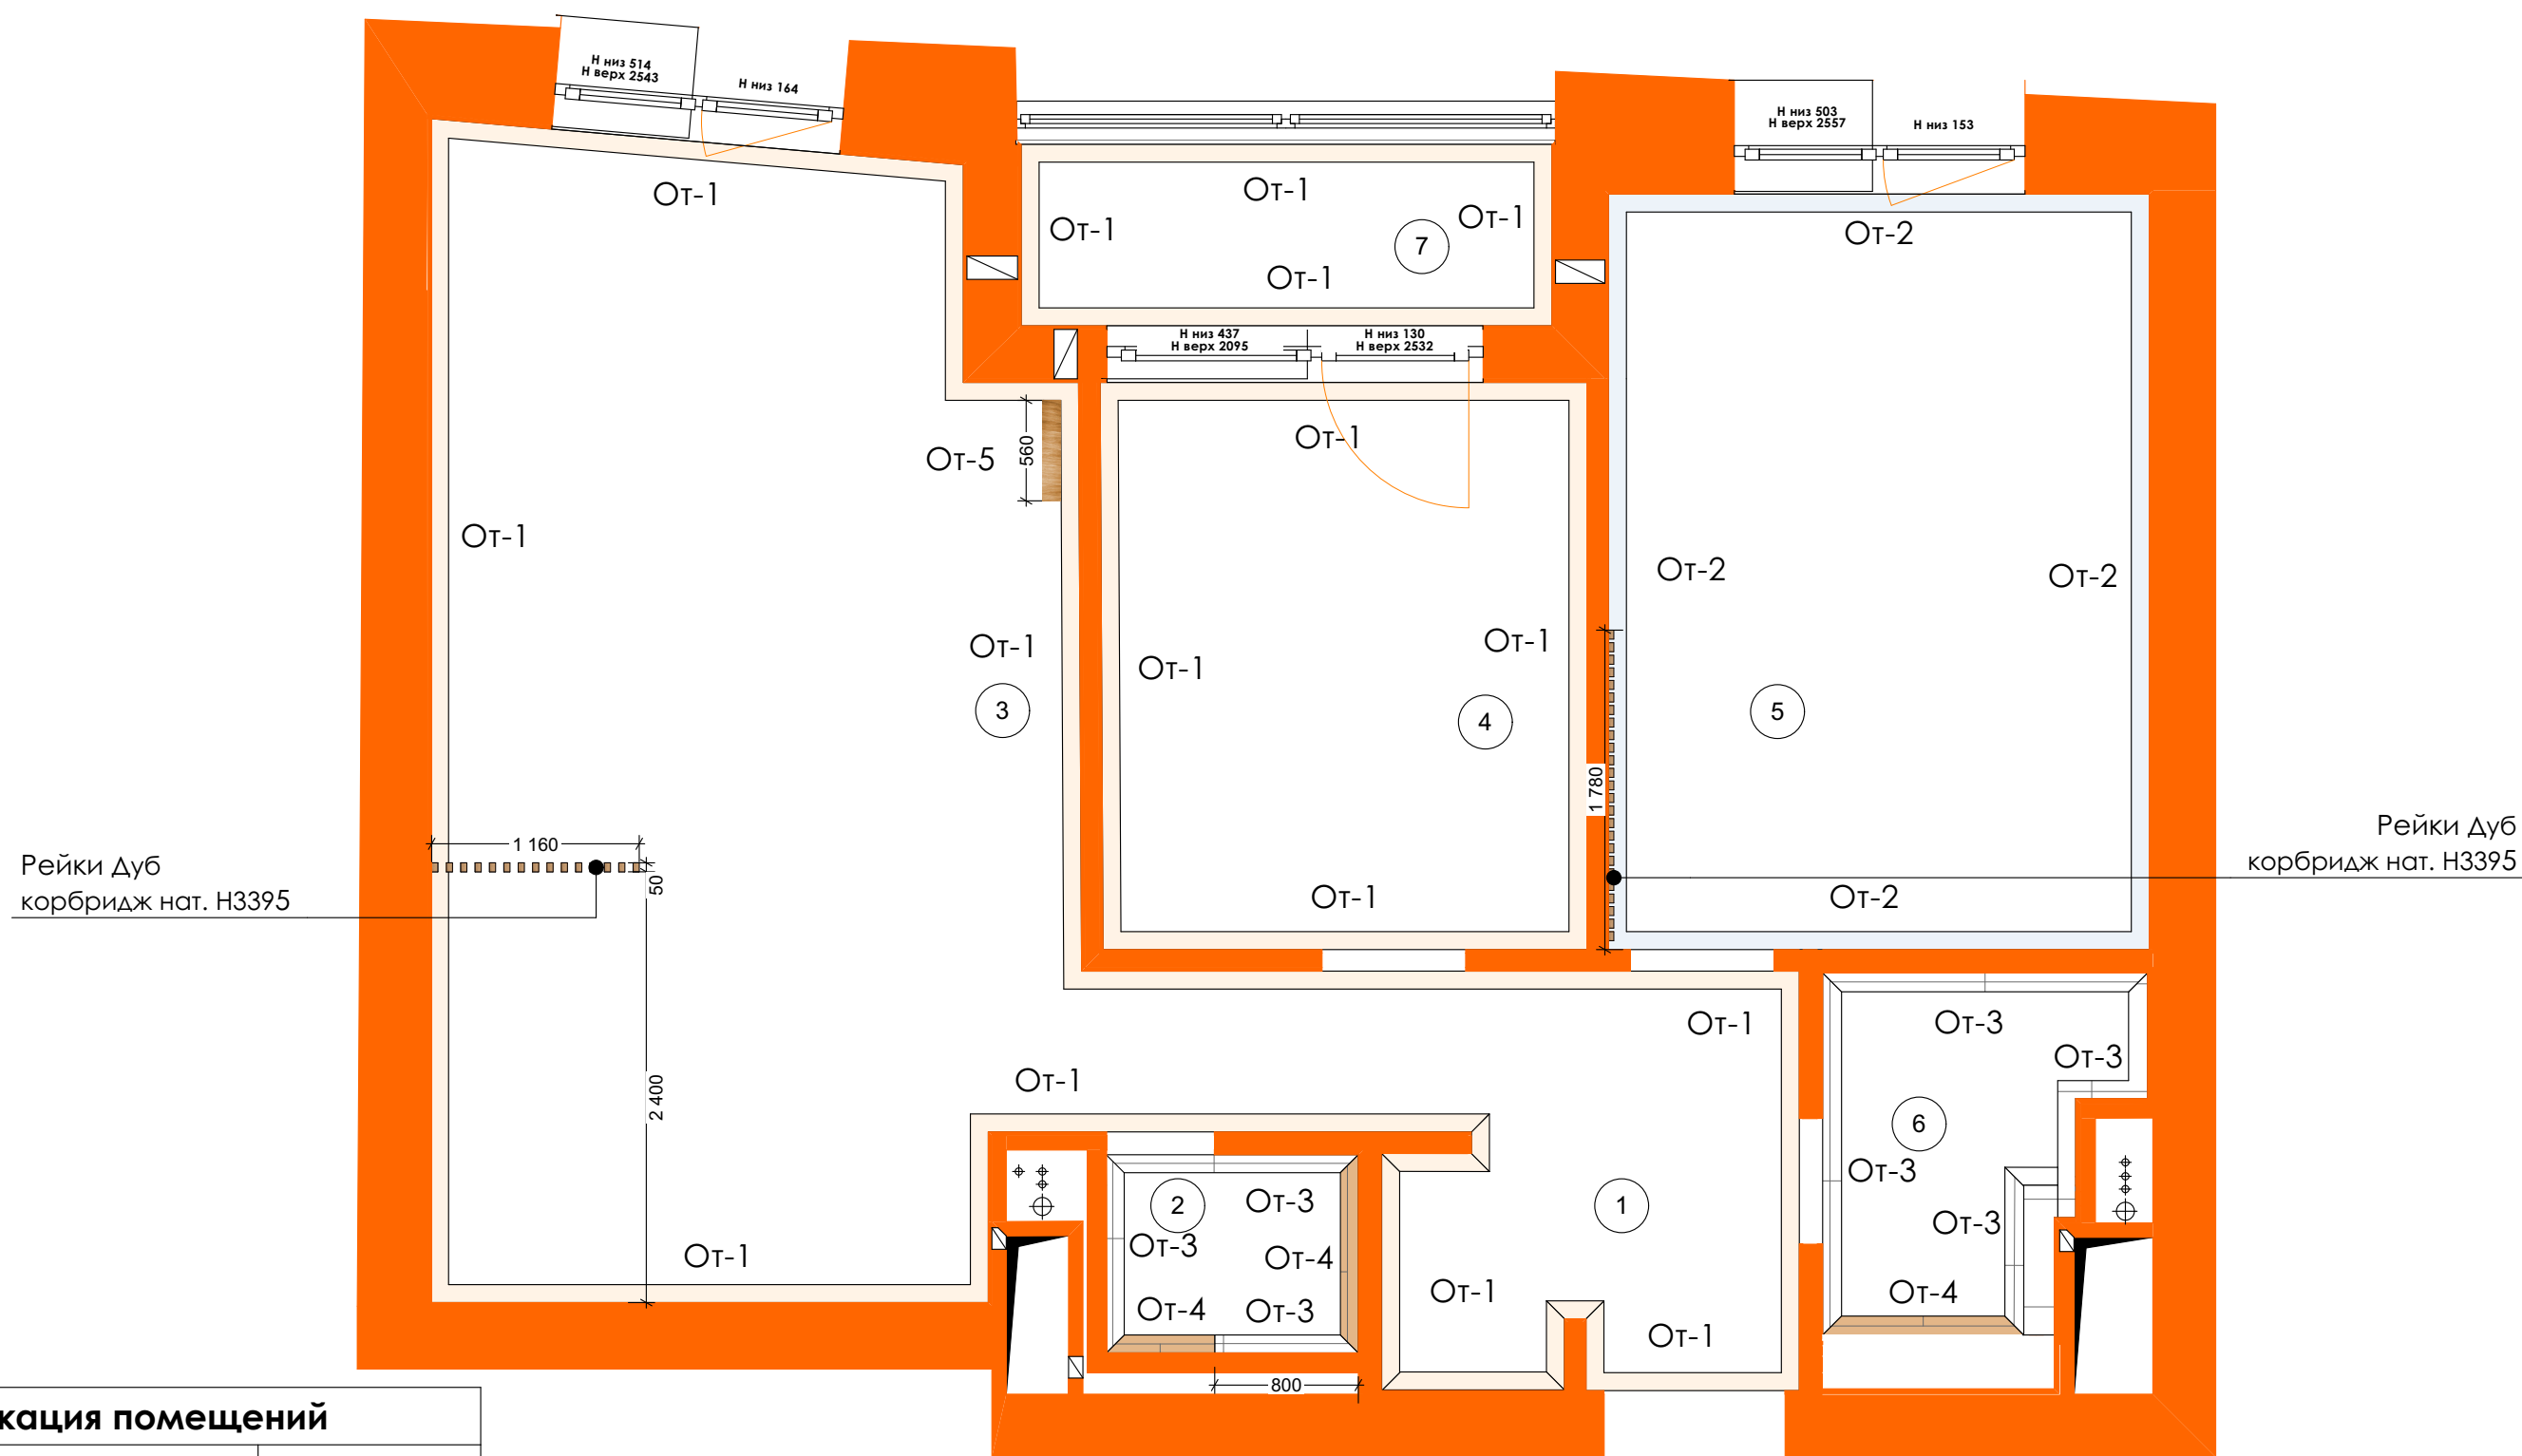

СПЕЦИФИКАЦИЯ ОТДЕЛКИ СТЕН

Усл-ое обозн.	Марка	Описание	Площадь
	От-1	Малярный флизелин Marburg Patent Vlies 9769 код 105278 цвет Тиккурила G464	108,3 м2
	От-2	Малярный флизелин Marburg Patent Vlies 9769 код 105278 цвет Тиккурила Y372	33,0 м2
	От-3	Керамогранит Kerama Marazzi Монте Тиберио натуральный 1195х600х9 мм (3 шт.=2,151 кв.м) Код: 1021350	23,4 м2
	От-4	Керамогранит Estima Artwood AW01 бежевый 1200х194х10 мм, код 675710	5,9 м2
	От-5	Панель ЛДСП Дуб корбридж нат. Н3395	1,46 м2

Экспликация помещений

№	Наименование	Площадь
1	Прихожая	4,9
2	Душевая	1,5
3	Кухня-гостиная	24,0
4	Спальня/кабинет	8,5
5	Спальня	12,7
6	Ванная	3,4
7	Балкон	3,0
		58,0 м²





СПЕЦИФИКАЦИЯ ЛЕПНИНЫ (СТЕНЫ)

Описание	Кол-во
Молдинг из экополимера ударопрочный 20х10х2000 мм под покраску Decomaster C7047 белый. Код: 1018603	36,0 м.п.

Примечания:

1. Ведомость рабочих чертежей и общие указания - см. лист 2
2. Тип, марку, шифр по каталогам и раскладку элементов покрытия, уточнить после выбора материалов
3. Площадь и периметр материалов даны без учета запаса. К площади добавлять 10%.
4. Оттенки и цвета материалов могут отличаться от оригинала материала в зависимости от цветопередачи электронного и бумажного экземпляра дизайн-проекта. Перед покупкой обязательно сверить образец материала в торговом центре.

Развертки стен
Прихожая/кухня-гостиная

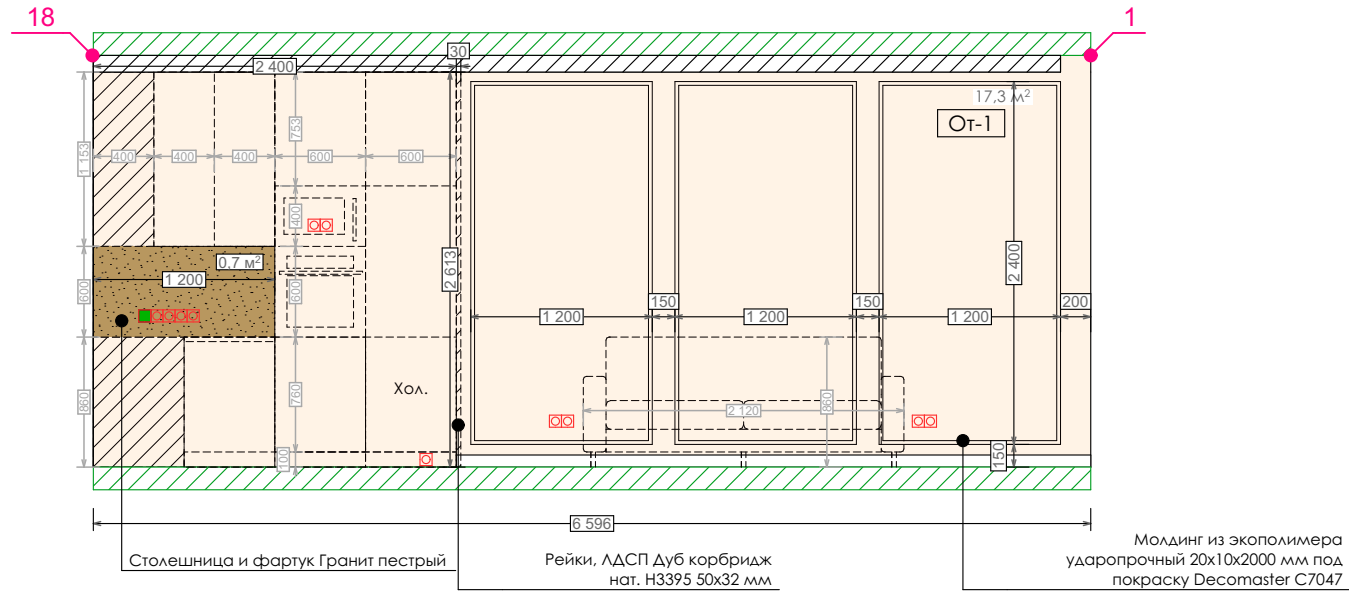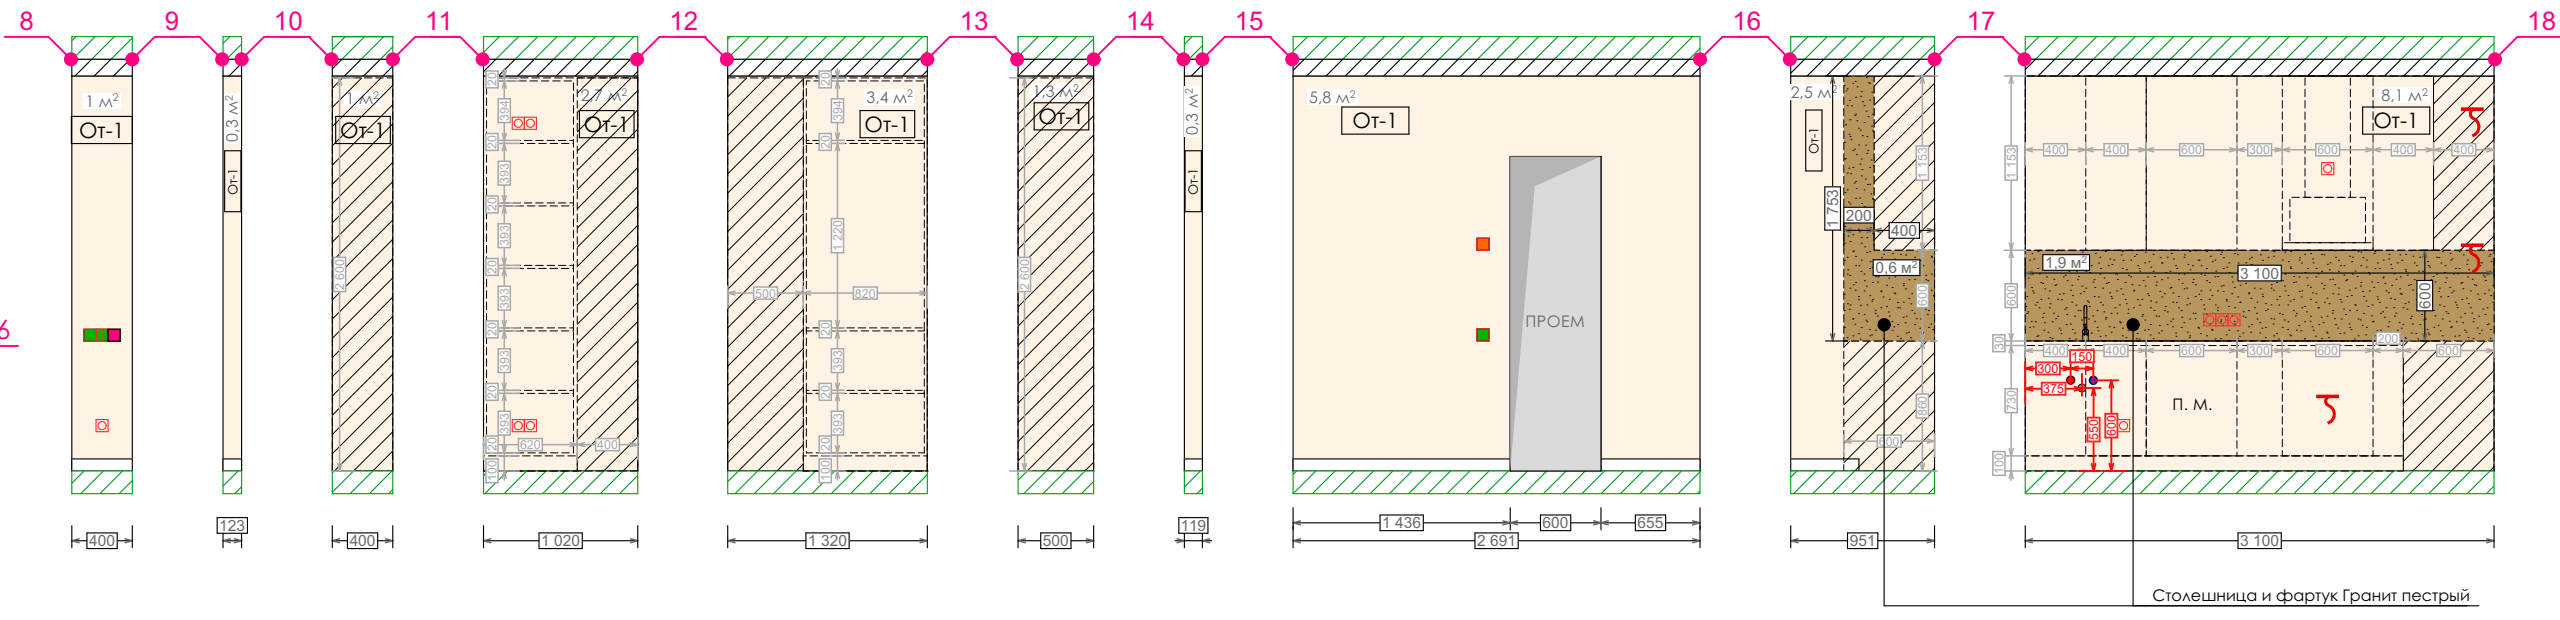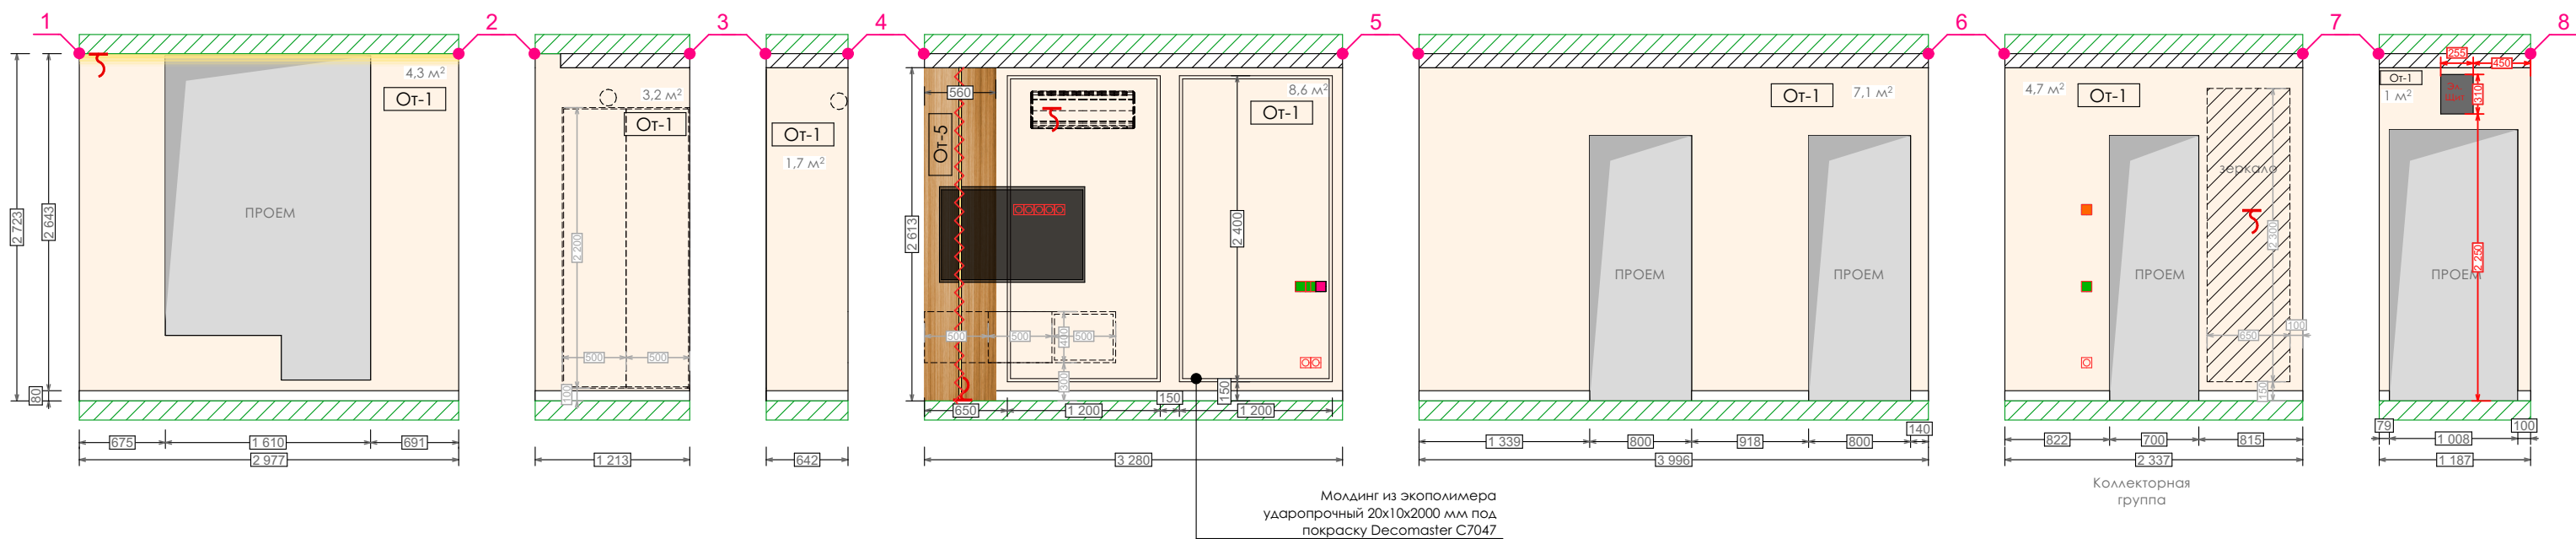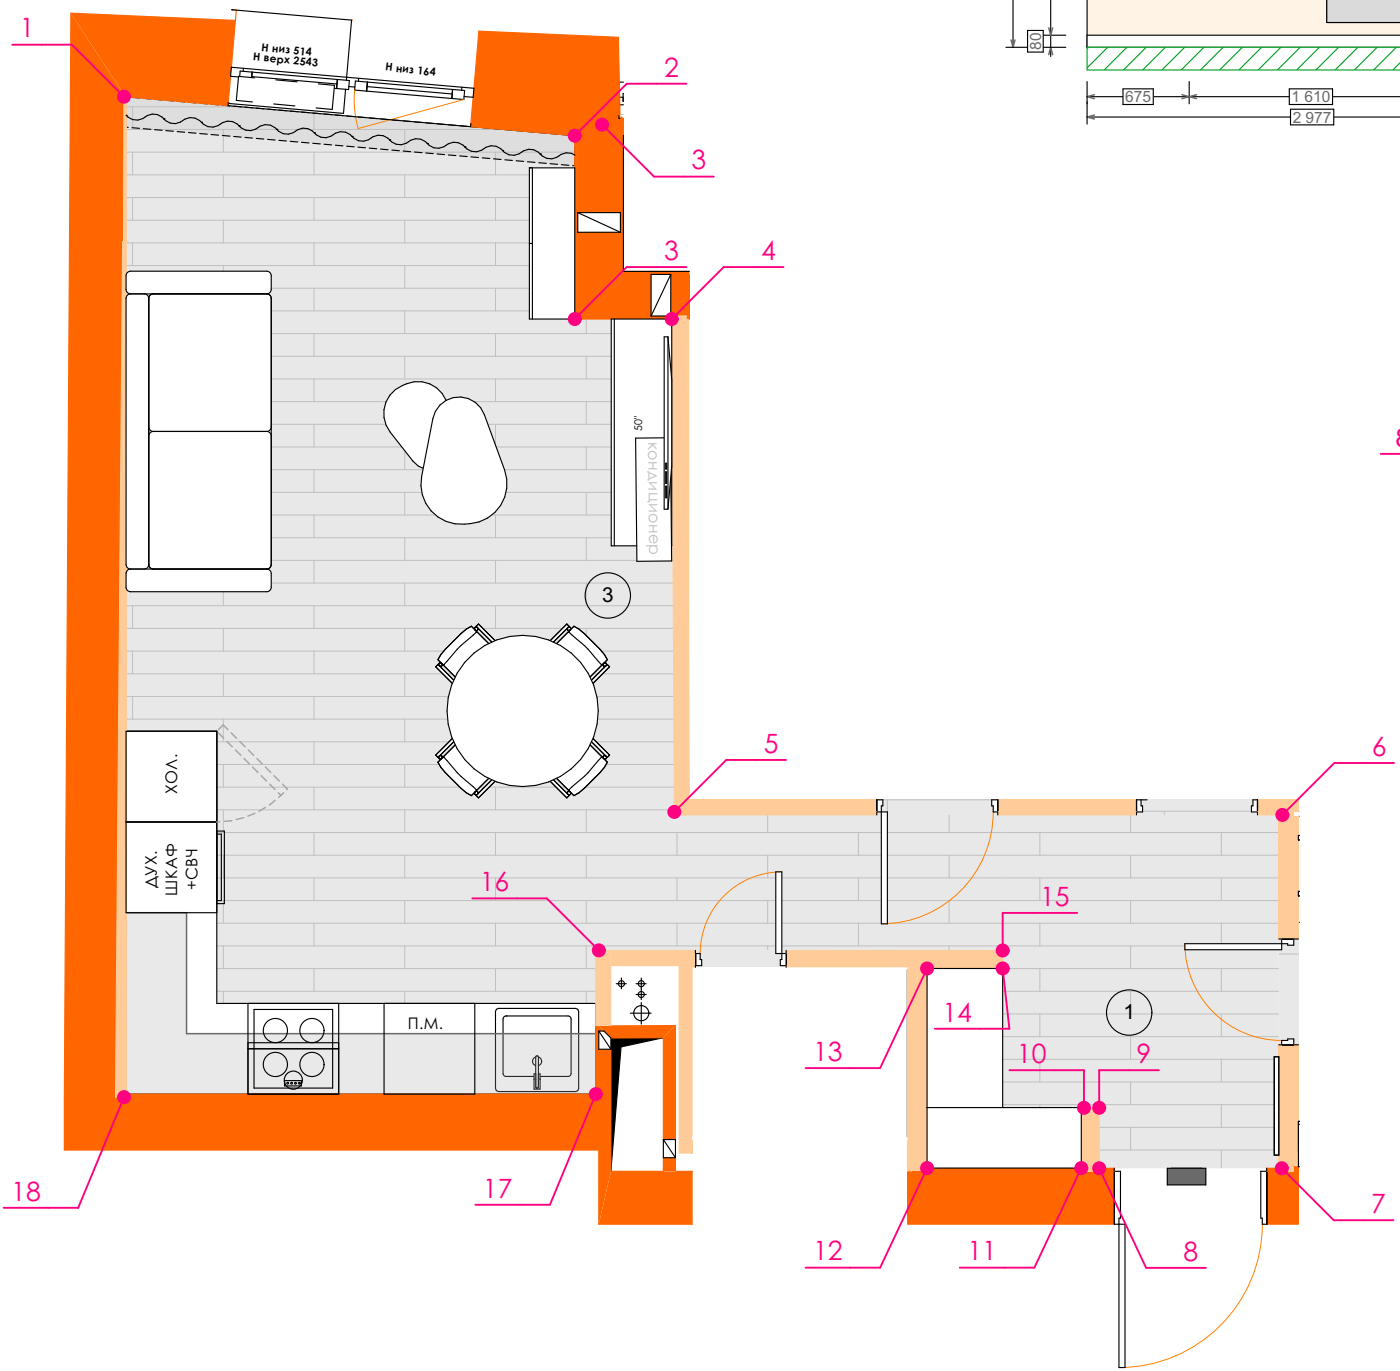

Условные обозначения

- Начало раскладки
- Габариты и привязки оборудования
- Габариты (общие)
- Розетки



- Примечания:
- Все размеры уточнить по месту.
 - Высоты даны от отметки чистого потолка.
 - План потолка смотреть совместно с развертками стен.
 - Оттенки и цвета материалов могут отличаться от оригинала материала в зависимости от цветопередачи электронного и бумажного экземпляра дизайн-проекта. Перед покупкой обязательно сверить образец материала в торговом центре.

СПЕЦИФИКАЦИЯ НАСТЕННЫХ ПОКРЫТИЙ


Усл-ое обозн.	Марка	Описание
	От-1	Маярный флизелин Marburg Patent Vlies 9769 код 105278 цвет Тиккурила G464
	От-5	Панель ЛДСП Дуб корбридж нат. Н3395 50х32 мм

Развертки стен


Душевая

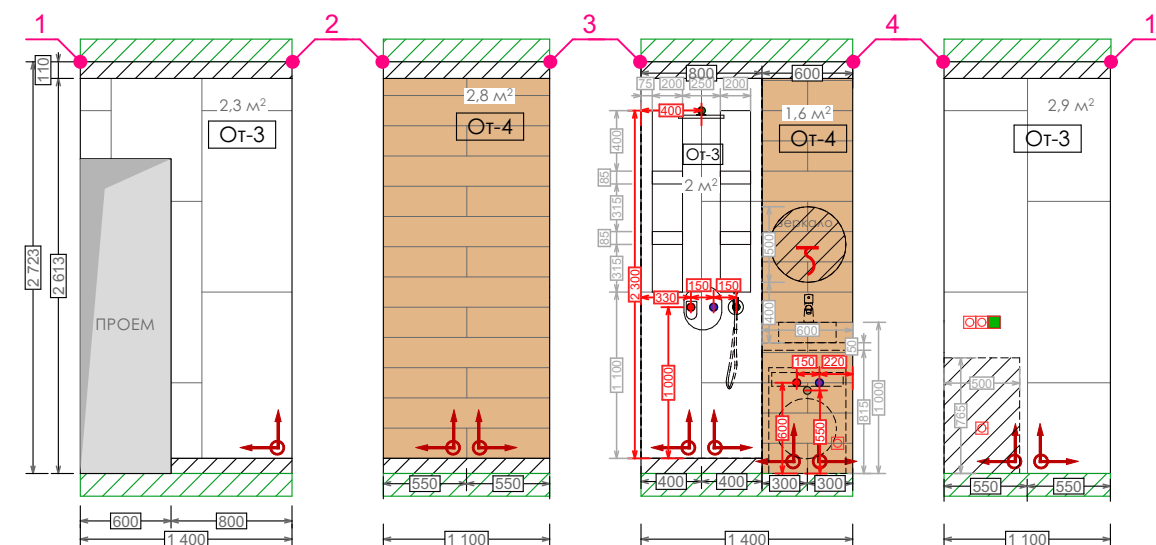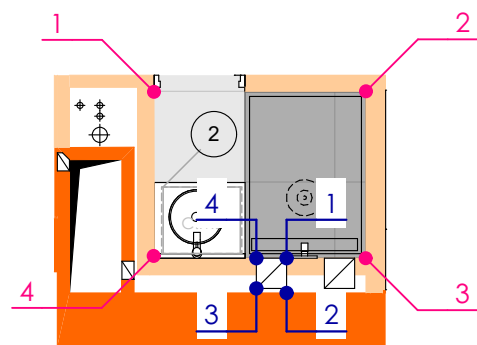

Развертка ниши (x2)

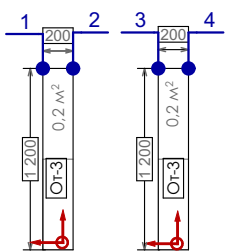



Полки (x6)

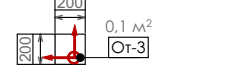

СПЕЦИФИКАЦИЯ НАСТЕННЫХ ПОКРЫТИЙ

Усл-ое обозн.	Марка	Описание
	От-3	Керамогранит Kerama Marazzi Монте Тиберио натуральный 1195x600x9 мм код 1021350
	От-4	Керамогранит Estima Artwood AW01 бежевый 1200x194x10 мм код 675710



Спальня/кабинет

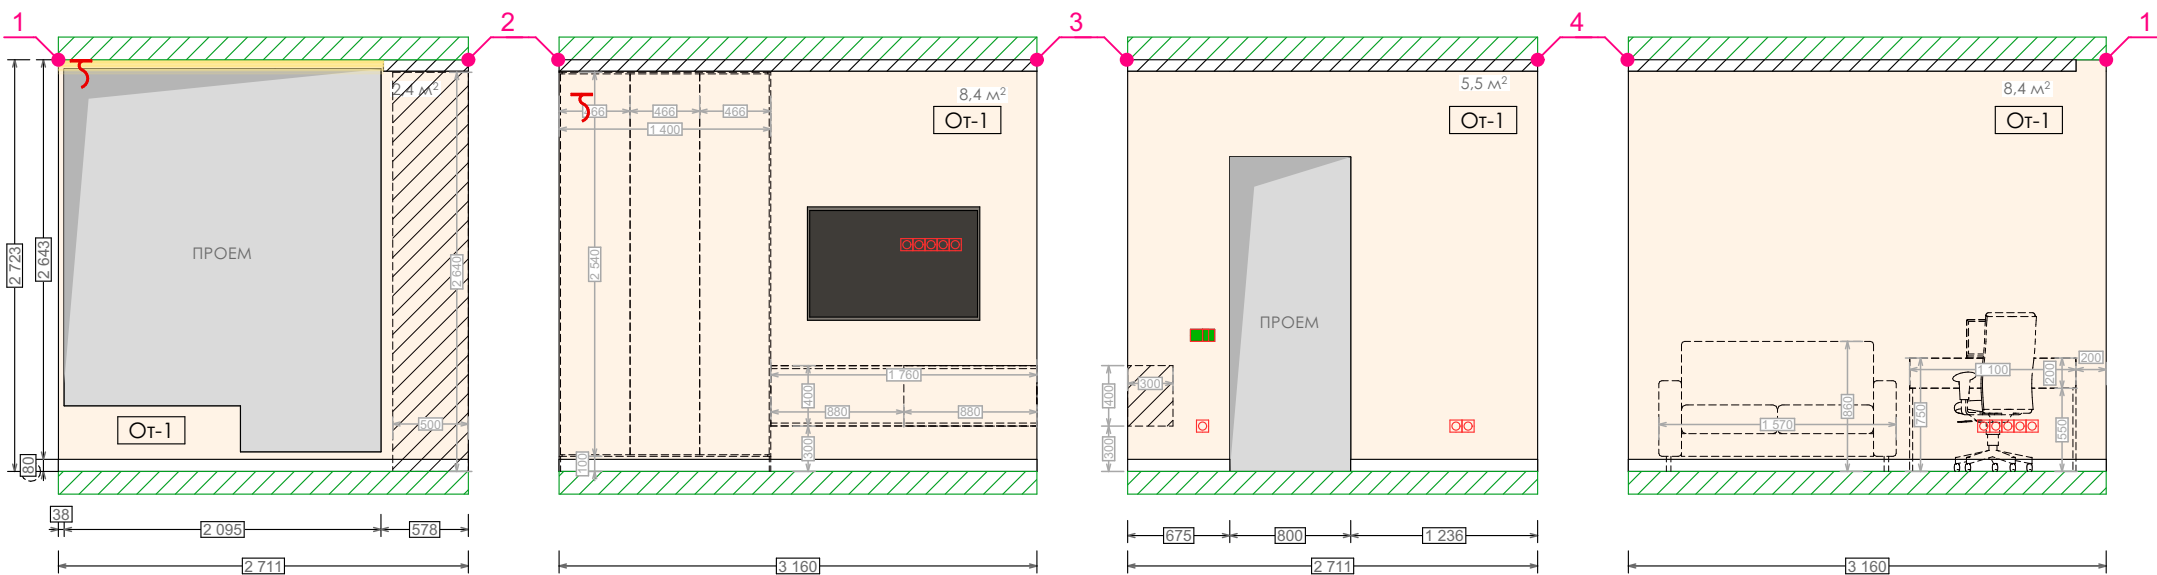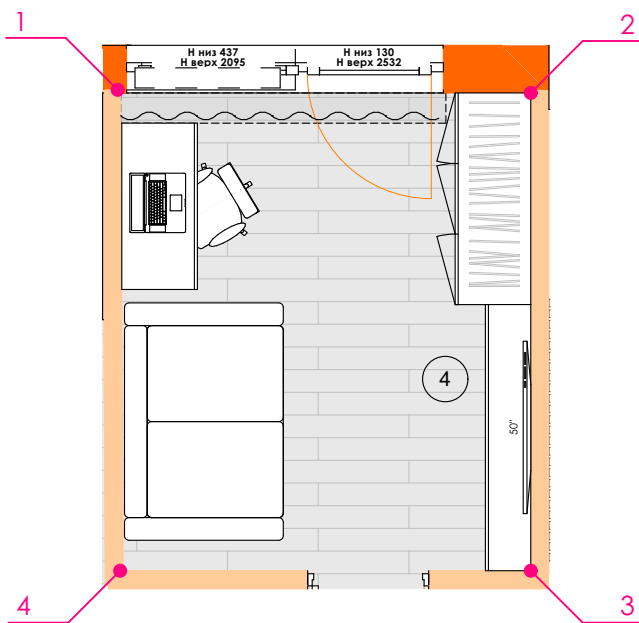

СПЕЦИФИКАЦИЯ НАСТЕННЫХ ПОКРЫТИЙ

Усл-ое обозн.	Марка	Описание
	От-1	Малярный флизелин Marburg Patent Vlies 9769 код 105278 цвет Тиккурила G464

Спальня

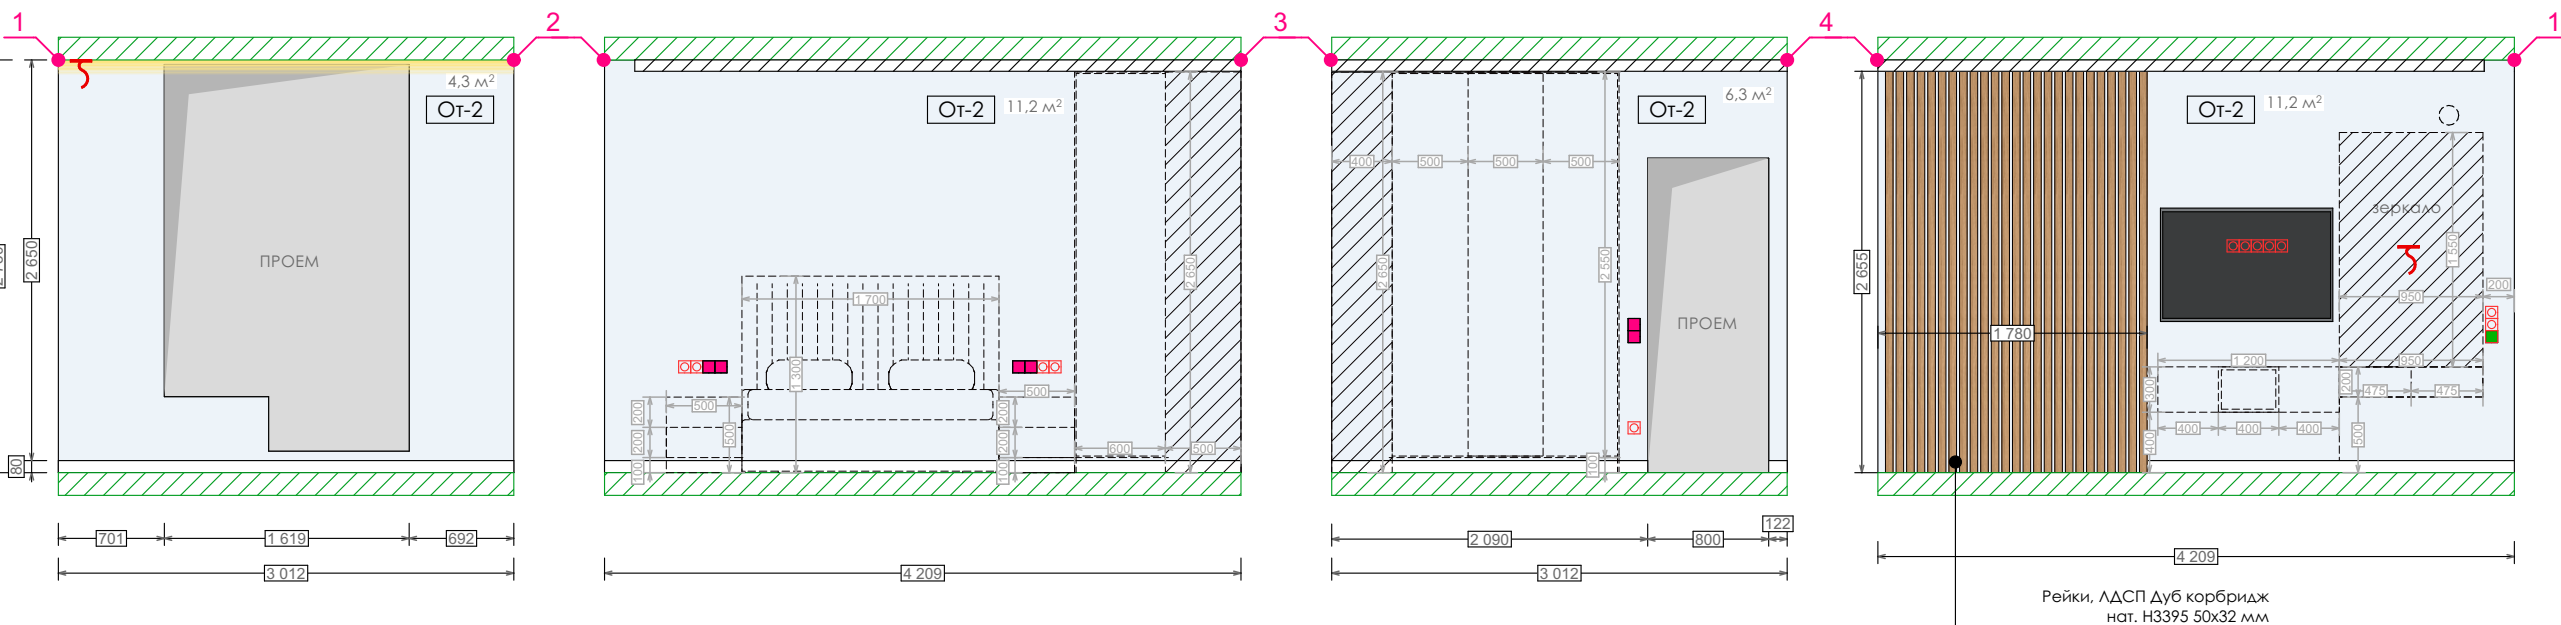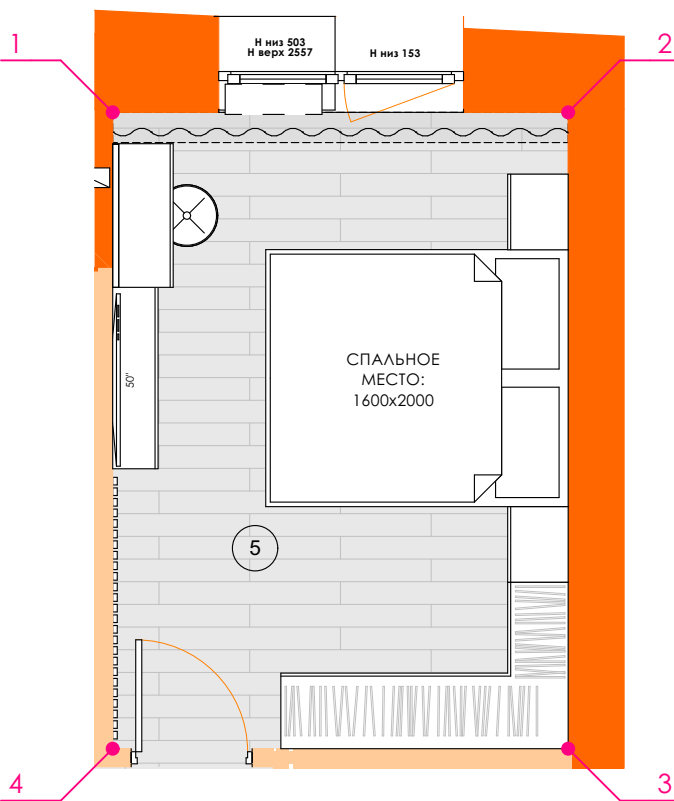

Рейки, ЛДСП Дуб корбридж нат. H3395 50x32 мм

Условные обозначения

- Начало раскладки
- Габариты и привязки оборудования
- Габариты (общие)
- Розетки

Примечания:

1. Все размеры уточнить по месту.
2. Высоты даны от отметки чистого потолка.
3. План потолка смотреть совместно с развертками стен.
4. Оттенки и цвета материалов могут отличаться от оригинала материала в зависимости от цветопередачи электронного и бумажного экземпляра дизайн-проекта. Перед покупкой обязательно сверить образец материала в торговом центре.



СПЕЦИФИКАЦИЯ НАСТЕННЫХ ПОКРЫТИЙ

Усл-ое обозн.	Марка	Описание
	От-2	Малярный флизелин Marburg Patent Vlies 9769 код 105278 цвет Тиккурила Y352

Развертки стен



Развертки стен

Ванная

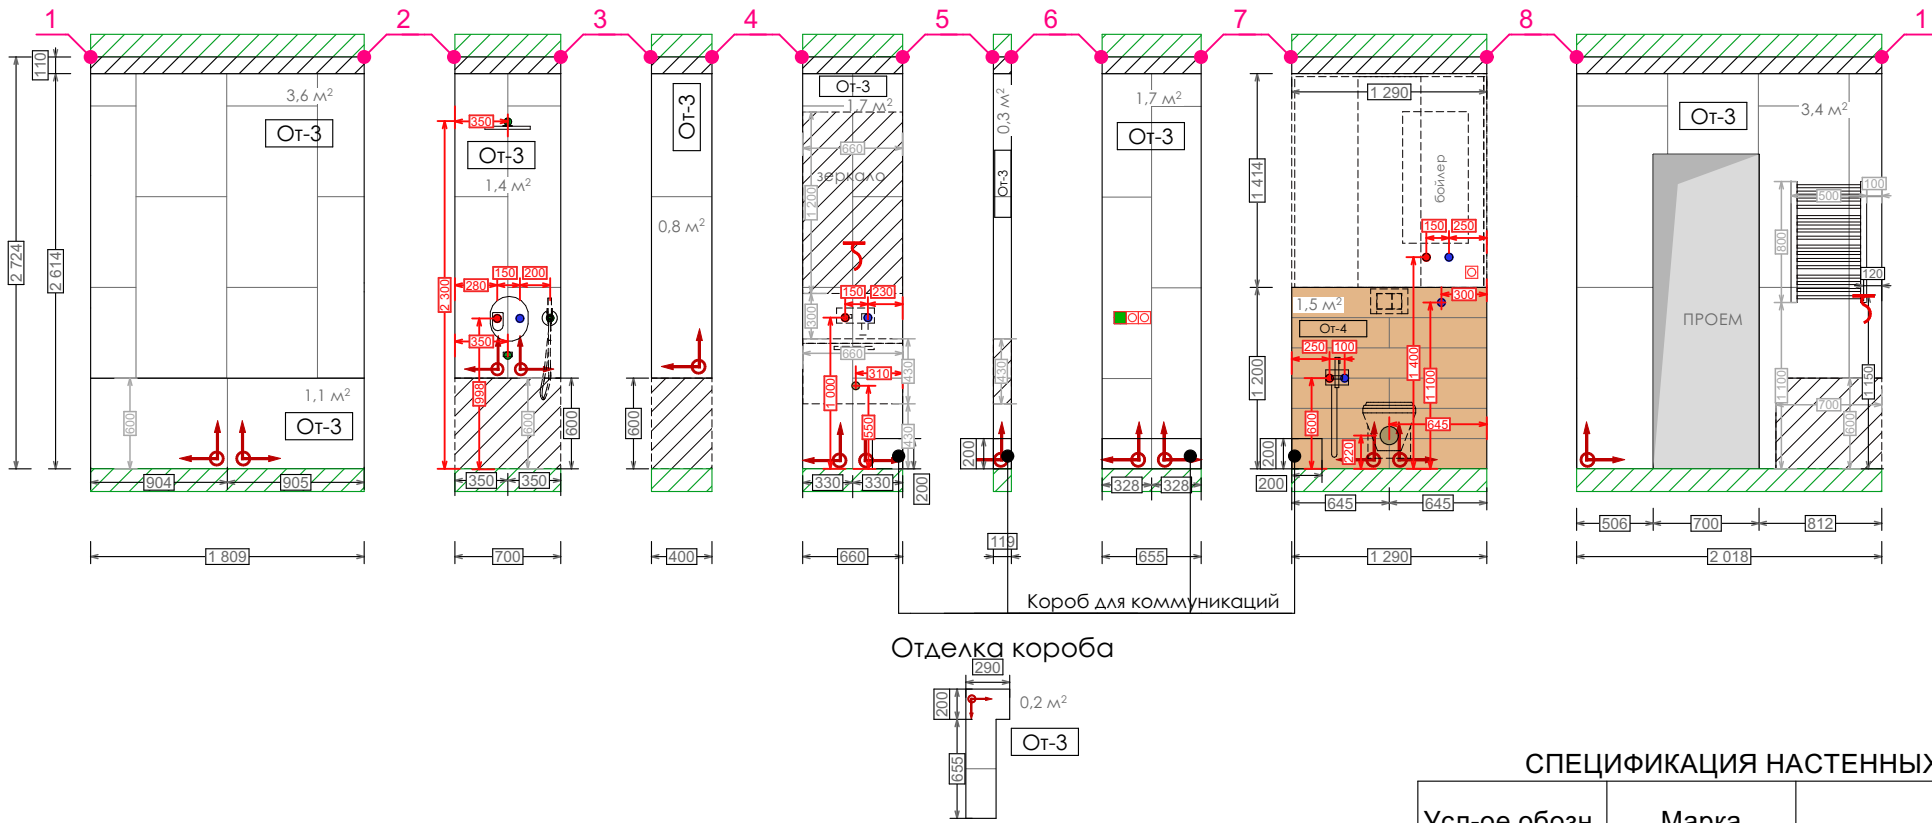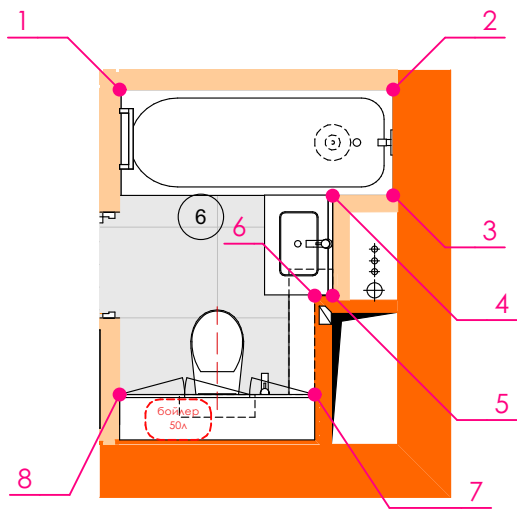

СПЕЦИФИКАЦИЯ НАСТЕННЫХ ПОКРЫТИЙ		
Усл-ое обозн.	Марка	Описание
	От-3	Керамогранит Kerama Marazzi Монте Тиберио натуральный 1195x600x9 мм код 1021350
	От-4	Керамогранит Estima Artwood AW01 бежевый 1200x194x10 мм код 675710

Балкон

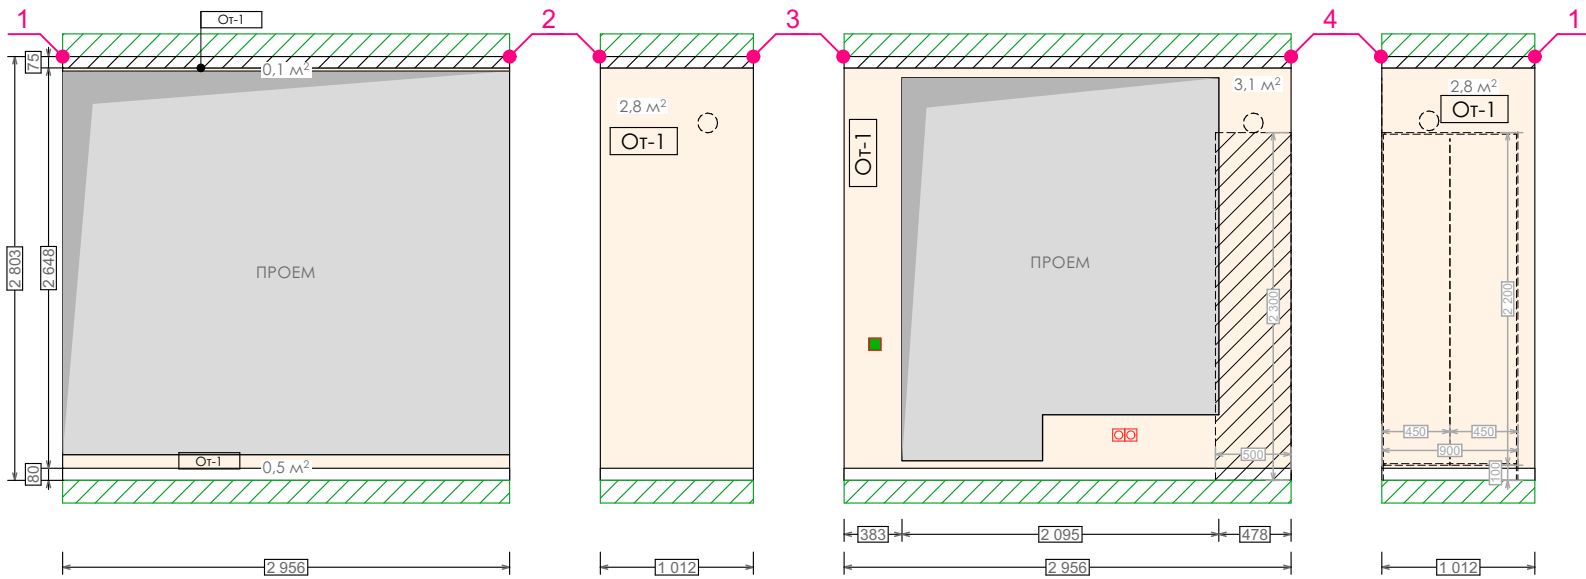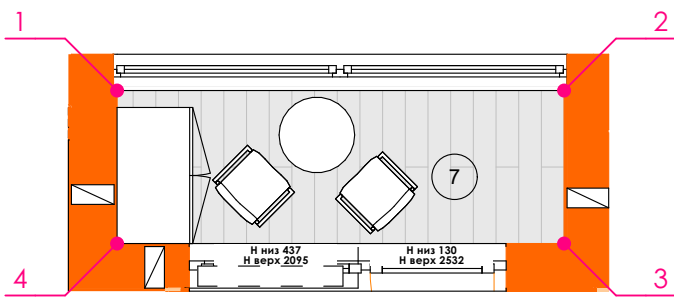

СПЕЦИФИКАЦИЯ НАСТЕННЫХ ПОКРЫТИЙ		
Усл-ое обозн.	Марка	Описание
	От-1	Маярный флизелин Marburg Patent Vlies 9769 код 105278 цвет Тиккурила G464

Условные обозначения

- Начало раскладки
- Габариты и привязки оборудования
- Габариты (общие)
- Розетки

Примечания:

- Все размеры уточнить по месту.
- Высоты даны от отметки чистого потолка.
- План потолка смотреть совместно с развертками стен.
- Оттенки и цвета материалов могут отличаться от оригинала материала в зависимости от цветопередачи электронного и бумажного экземпляра дизайн-проекта. Перед покупкой обязательно сверить образец материала в торговом центре.