



Проектное предложение входной группы

Адрес: г. СЕРТОЛОВО., ДНП Слобода

Выполнила: Кузнецова Ксения
Тел. 89214496255
Почта: kseniarch@mail.ru

Главный фасад М:1:50


Боковой фасад М:1:50

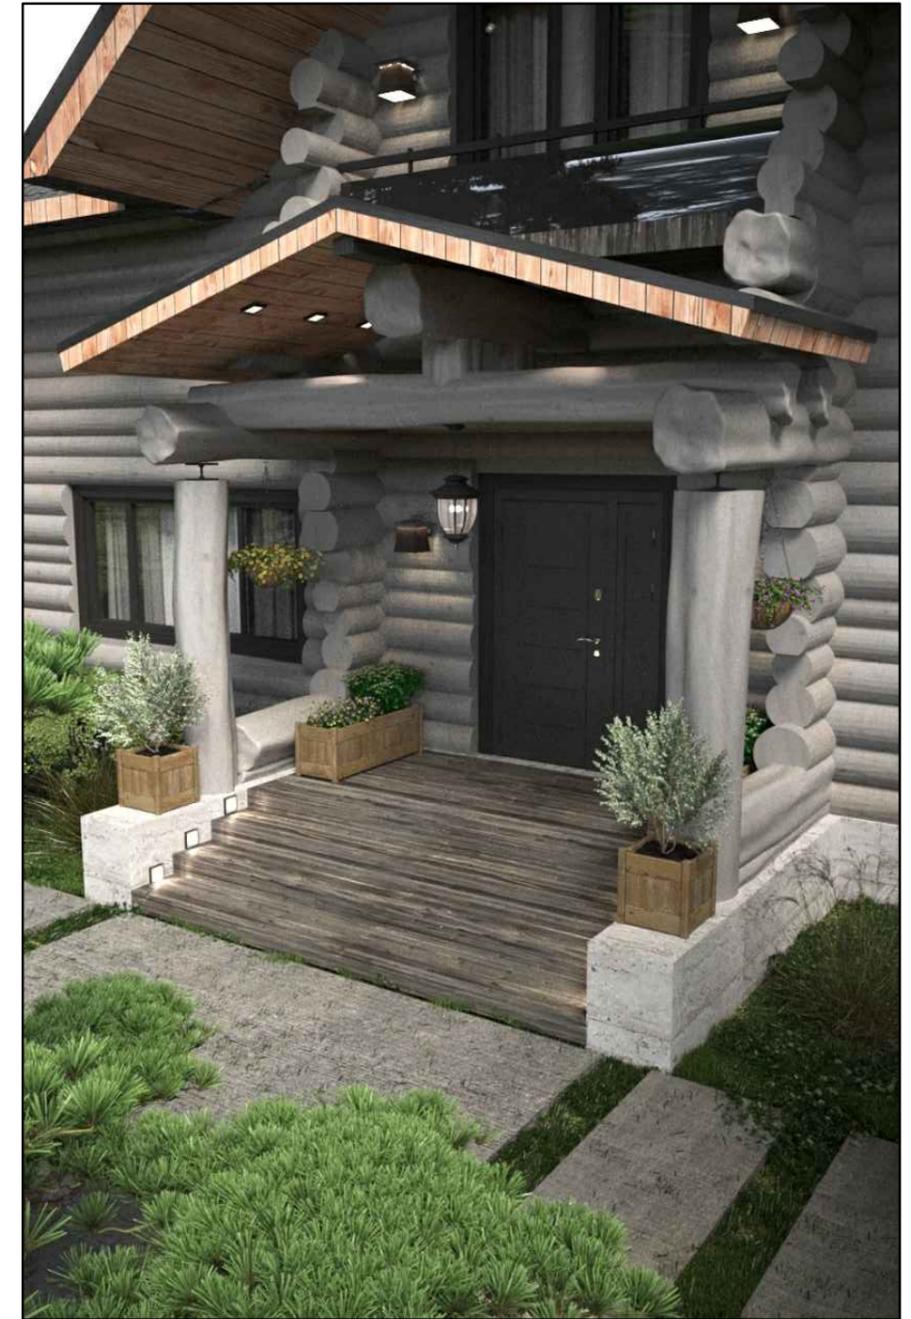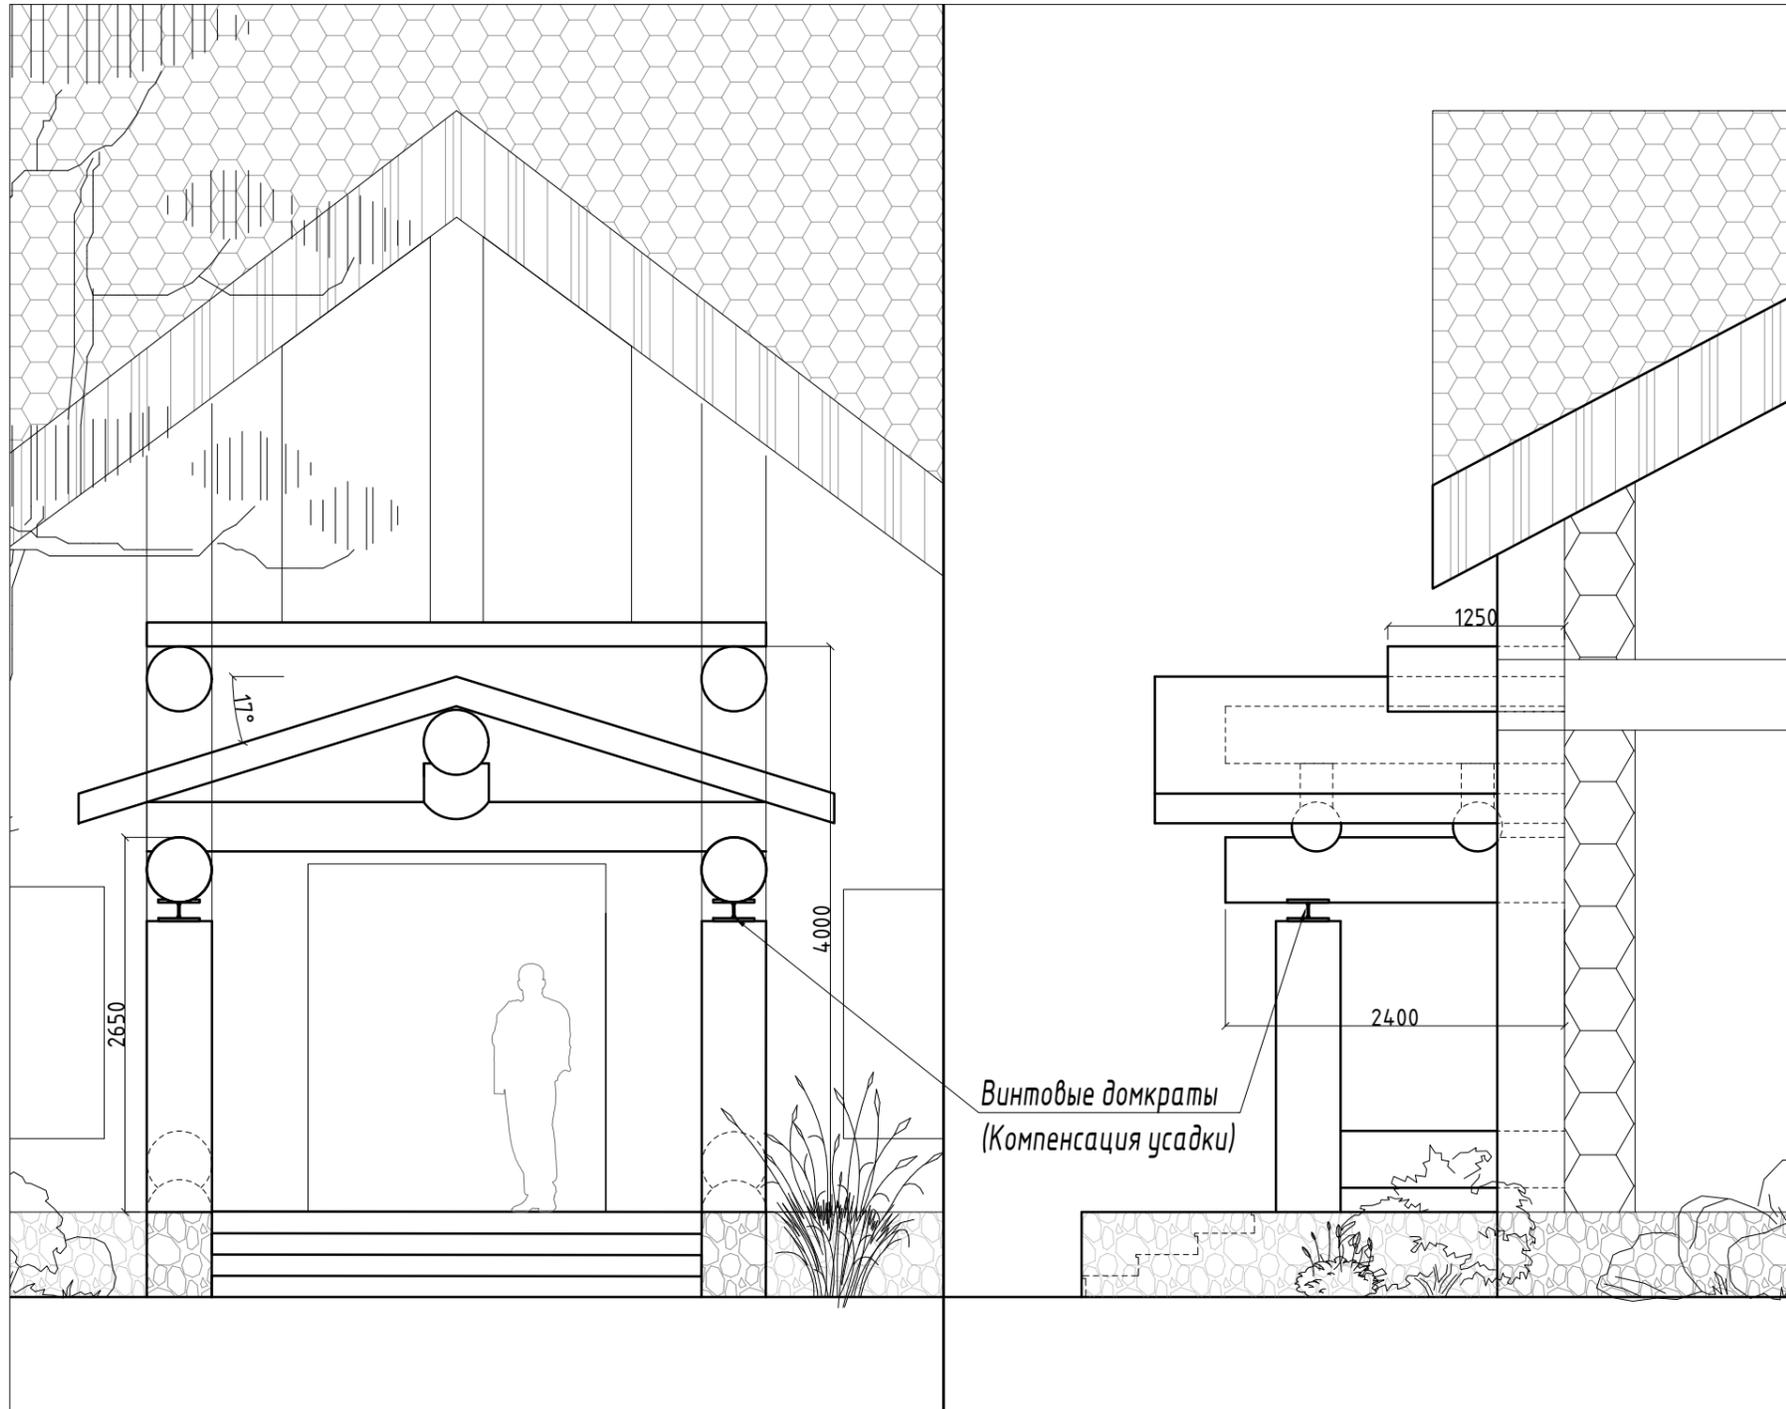


Инв. N подл.	Взам. инв. N	Инв. N субл.	Погр. и дата

						ДП-1			
						г. СЕРТОЛОВО., ДНП Слобода			
Изм.	Колуч.	Лист	№ док.	Подпись	Дата	Проектное предложение входной зоны	Стадия	Лист	Листов
ГАП							Р	3	4
Разраб.		Кузнецова К.С.				Фасады			

План в осях 5-8 М:1:50

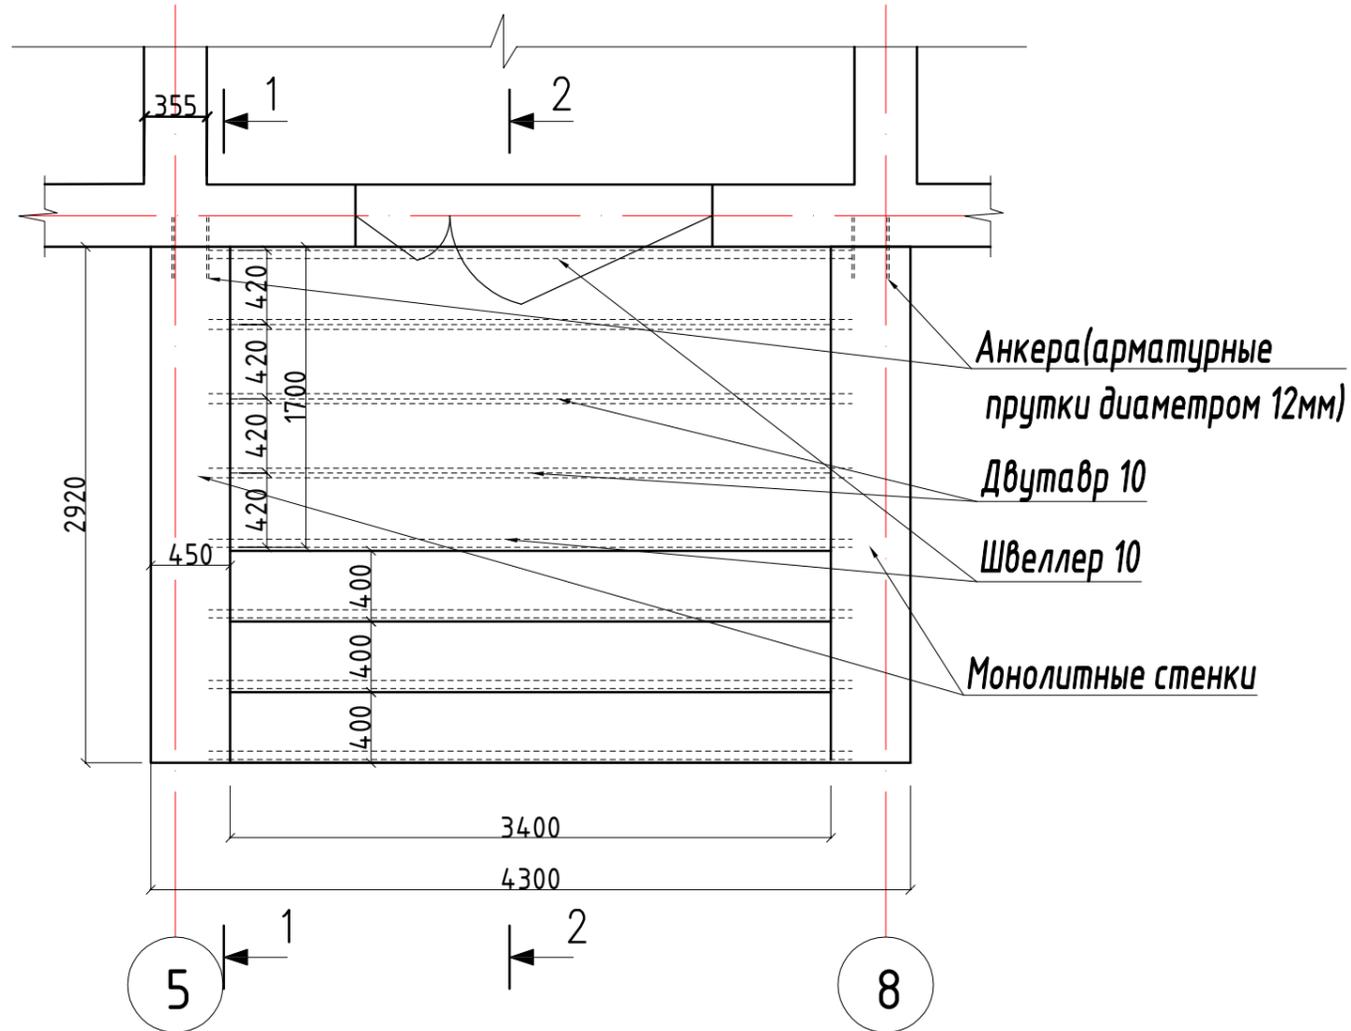


Сечение 2-2 М:1:30

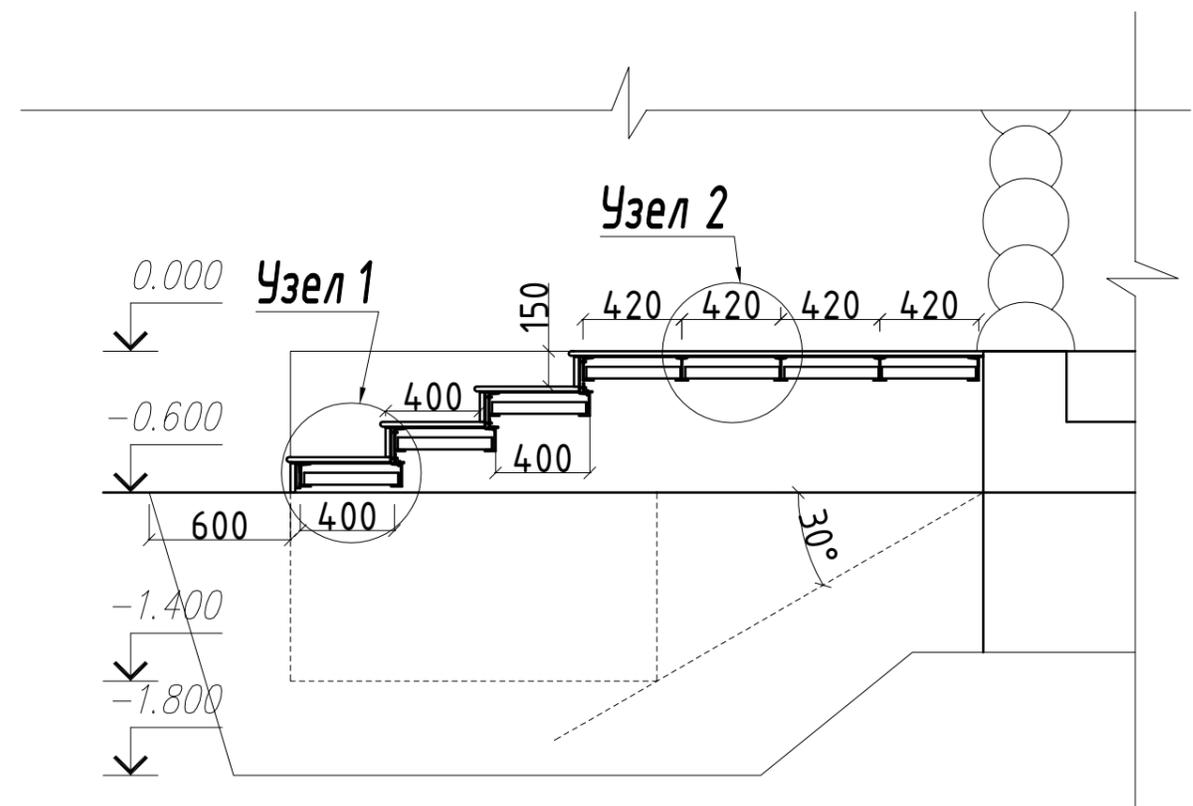


Узел 1 М:1:10

Узел 2 М:1:10

Сечение 1-1 М:1:30

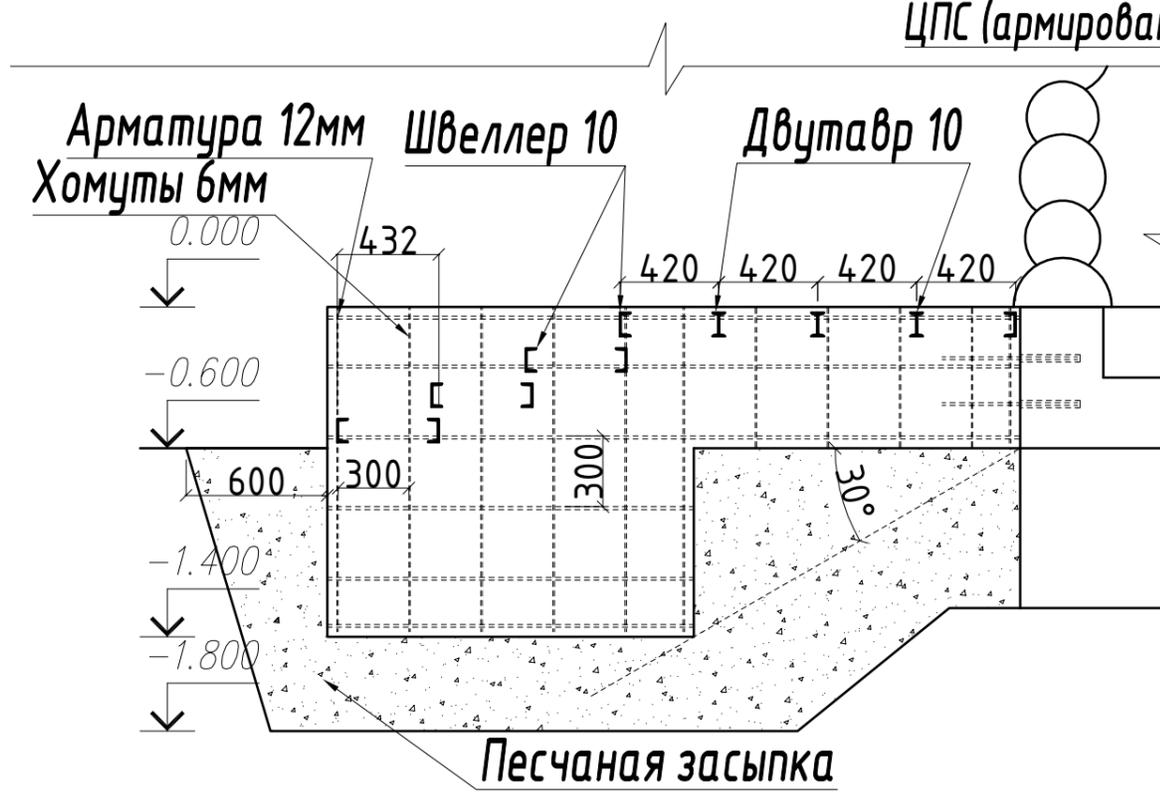

Ступень из керамогранита 20 мм
ЦПС (армирование сеткой 100x100)

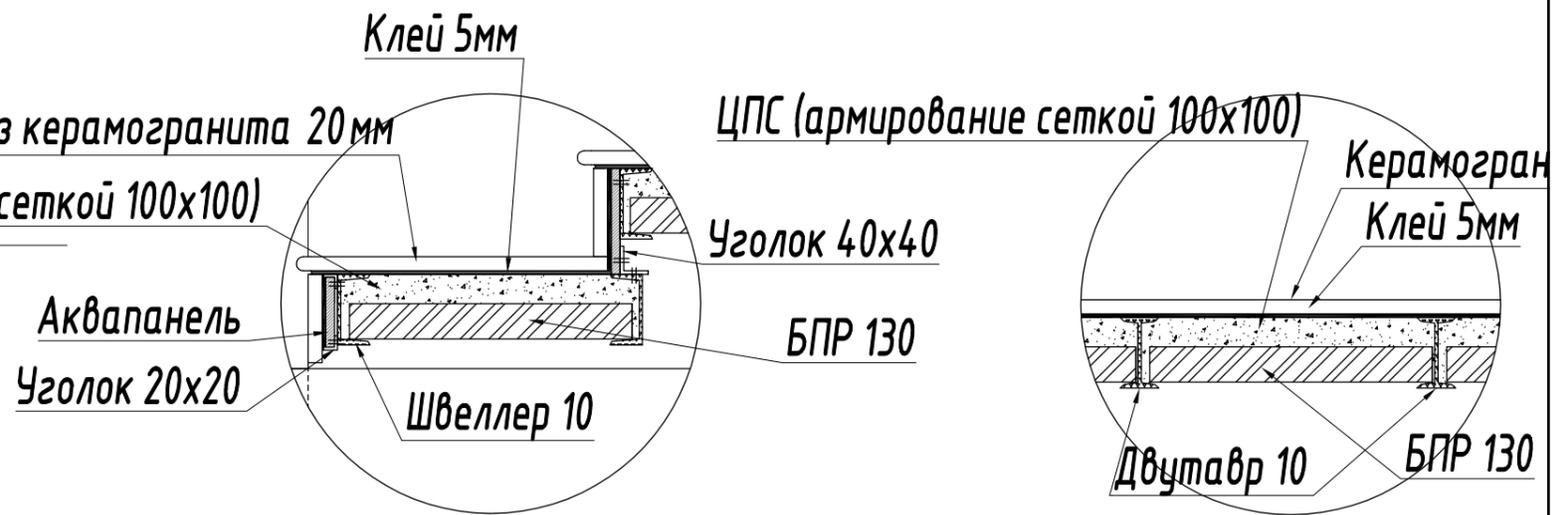

						ДП-1			
						г. СЕРТОЛОВО, ДНП Слобода			
Изм.	Колуч.	Лист	№ док.	Подпись	Дата				
ГАП						Проектное предложение входной зоны	Стадия	Лист	Листов
Разраб.		Кузнецова К.С.					Р	4	4
						План и сечение крыльца			

Инв. N подл.
 Подп. и дата
 Взам. инв. N
 Инв. N дубл.
 Подп. и дата