


План кровли

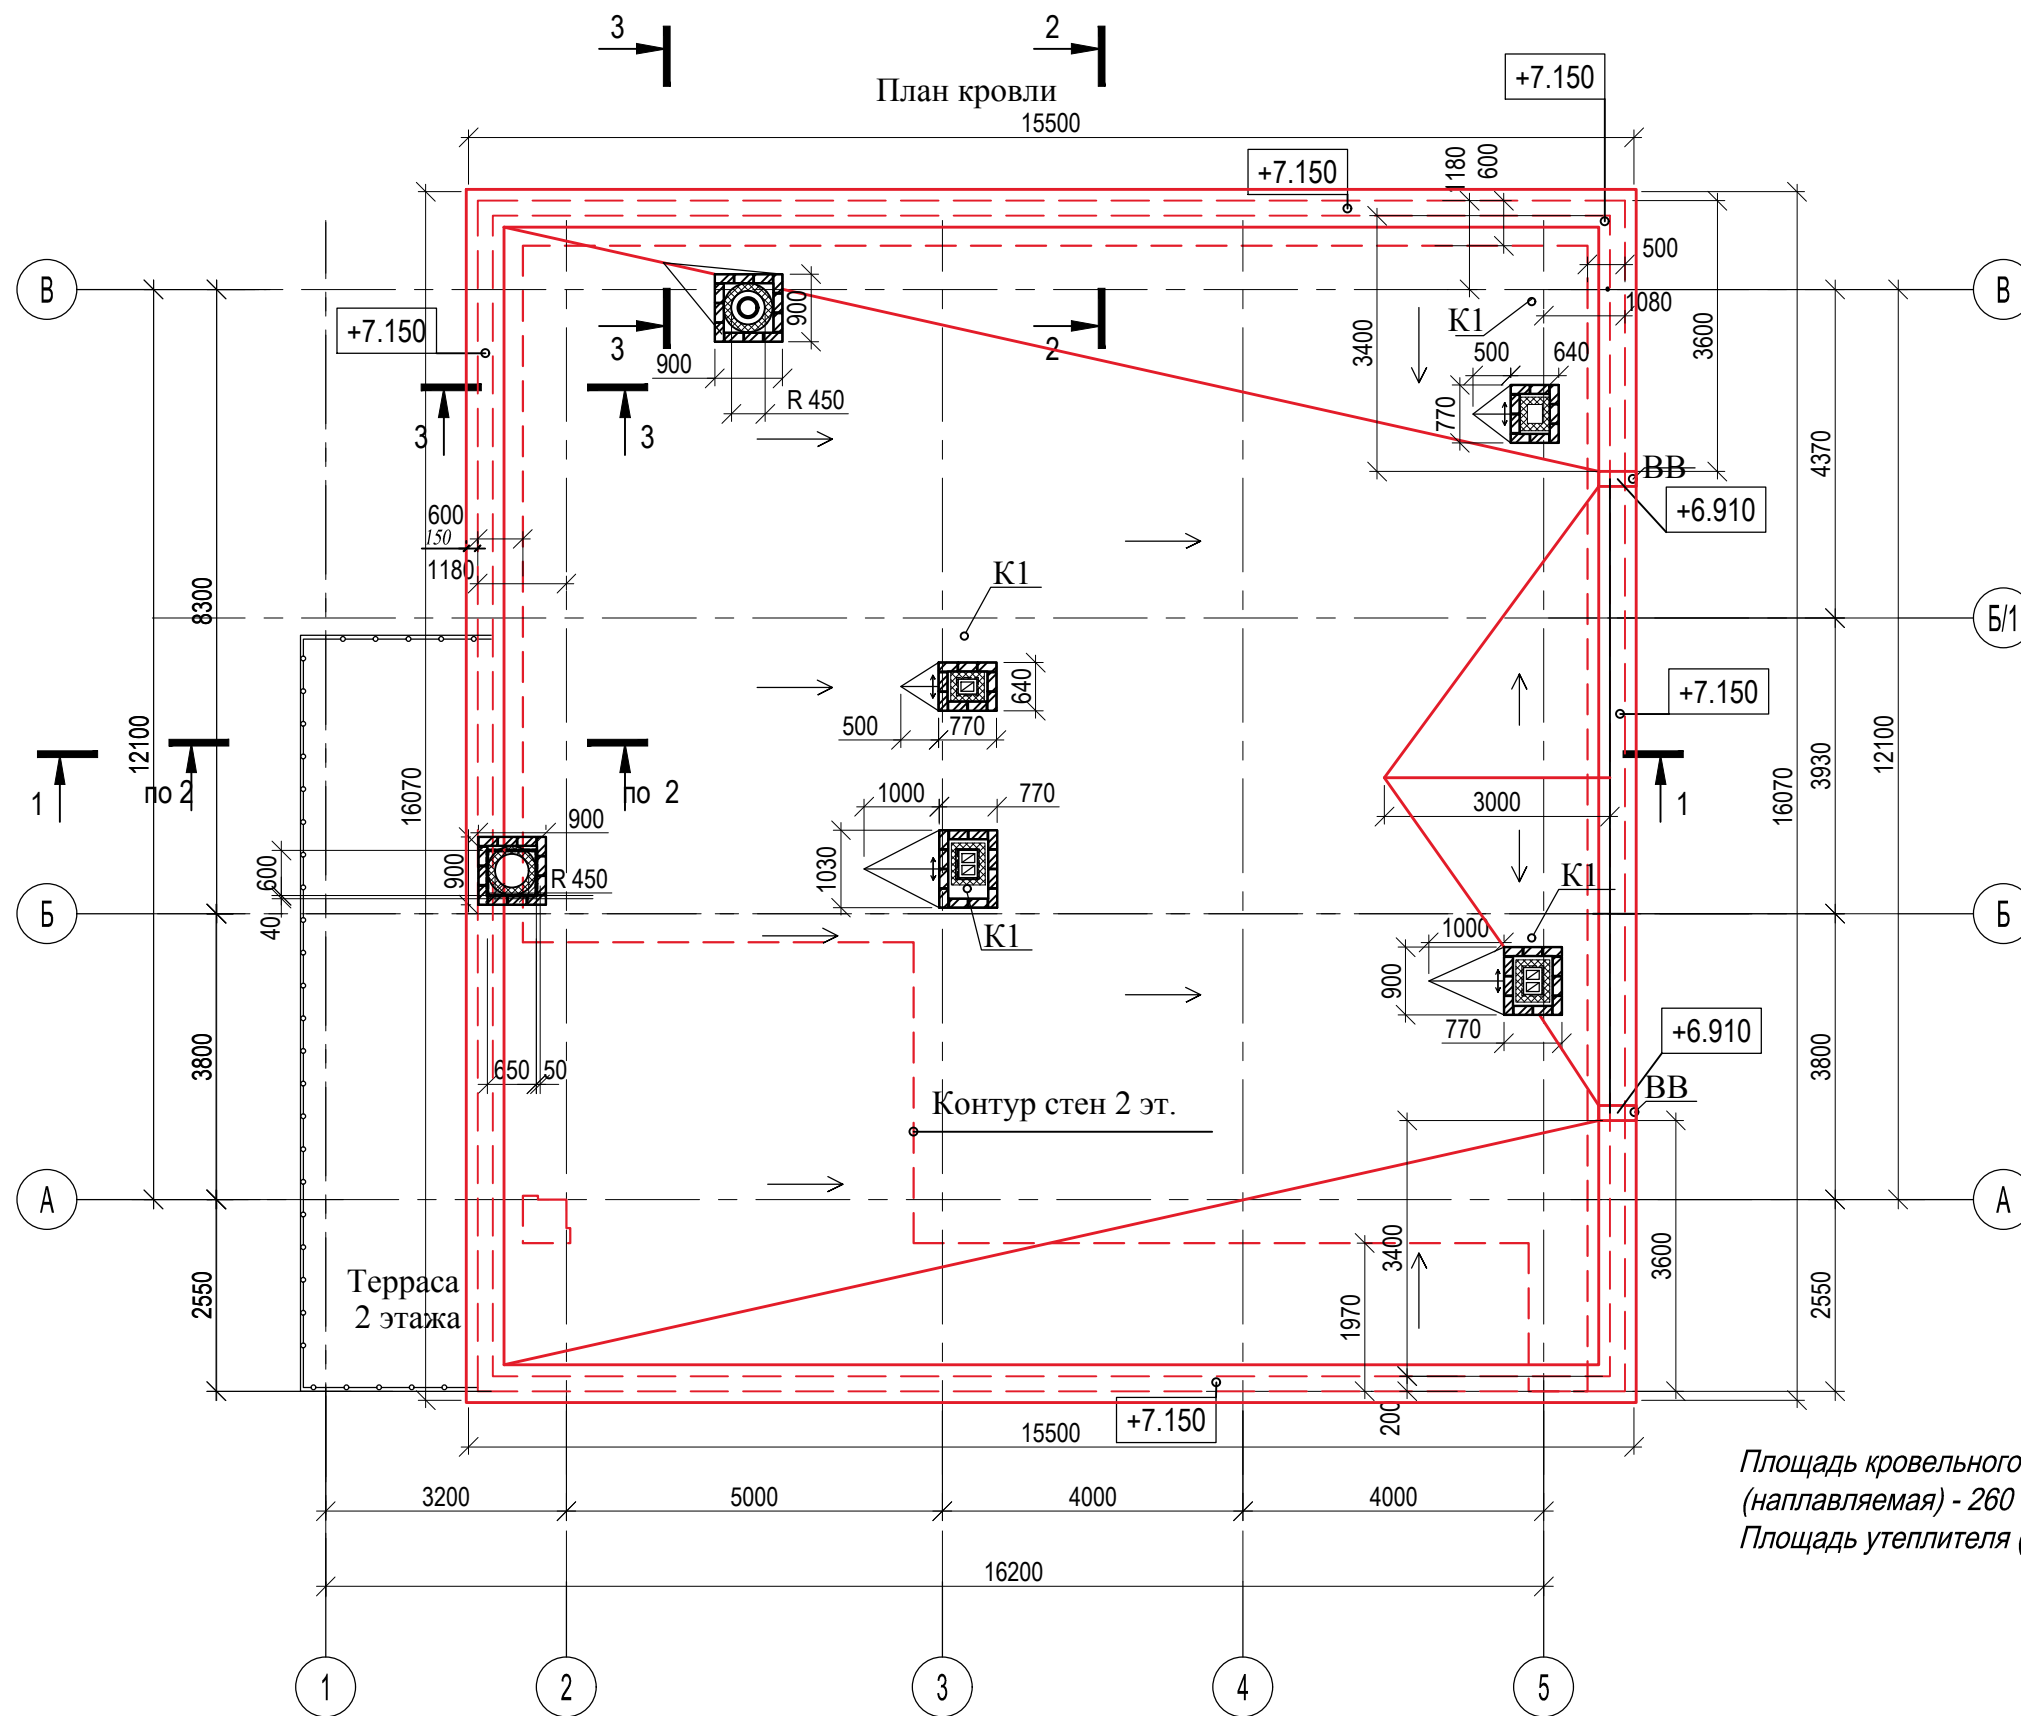

Площадь кровельного ковра с учетом заведения на парапет и вентиляты (наплавляемая) - 260 кв.м. (без запаса)
 Площадь утеплителя (в плане) - 230 кв.м. (без парапета, без запаса)

Согласовано

Изм.	Кол.уч.	Лист	№ док	Подп.	Дата
Разработал	Горская О.А.			<i>Ja</i>	05.21
Проверил					
ГИП					
Н. контроль					

Г. Санкт-Петербург, Приморский район, 1-й Озерский переулок, д/в.

Индивидуальный жилой дом

План кровли

Стадия	Лист	Листов
Р	13	

Копировал

Формат А3