



Демонтаж

Стадия	Лист	Листов
РП	2	15
RemPlanner		

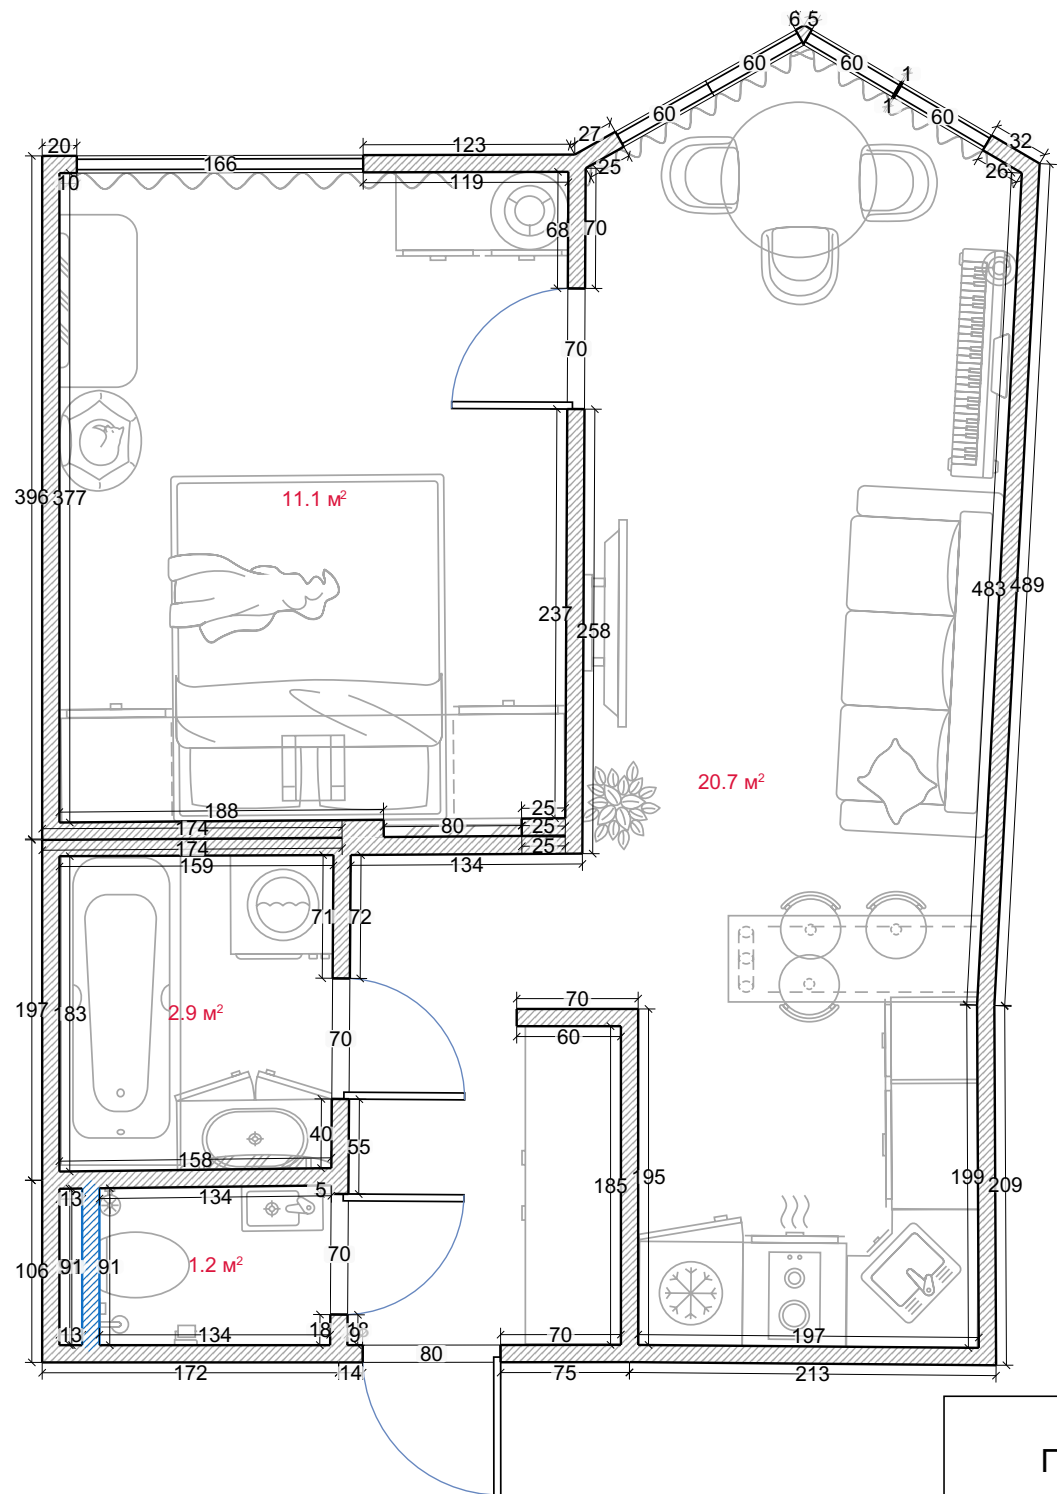


Перегородки

Стадия	Лист	Листов
РП	3	15
RemPlanner		

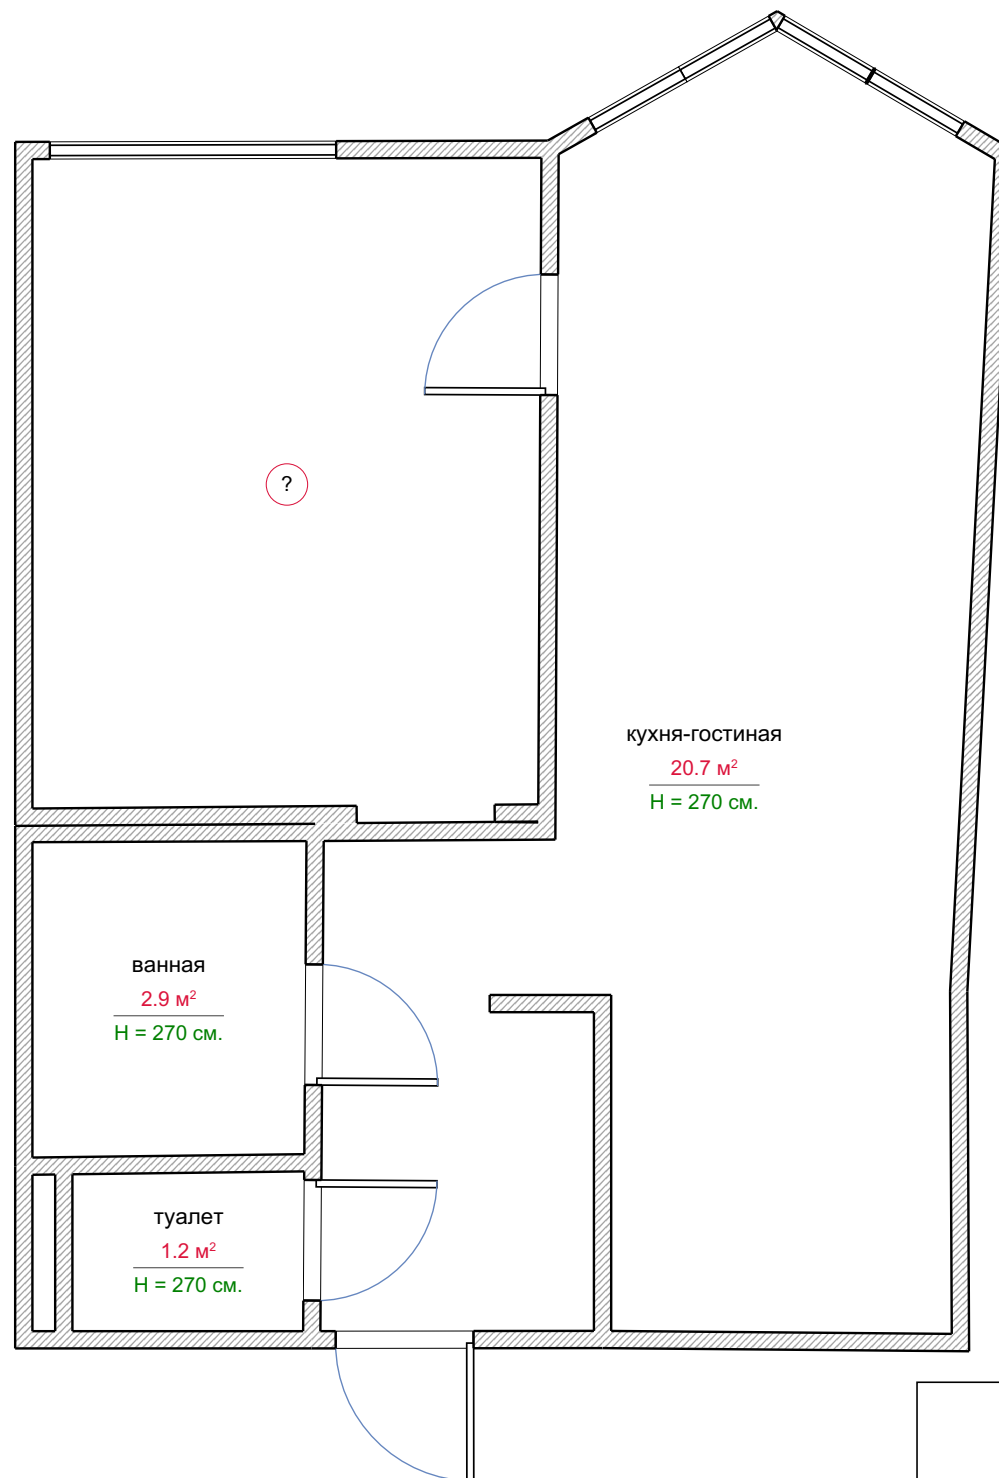


Помещения

Стадия	Лист	Листов
РП	4	15
RemPlanner		

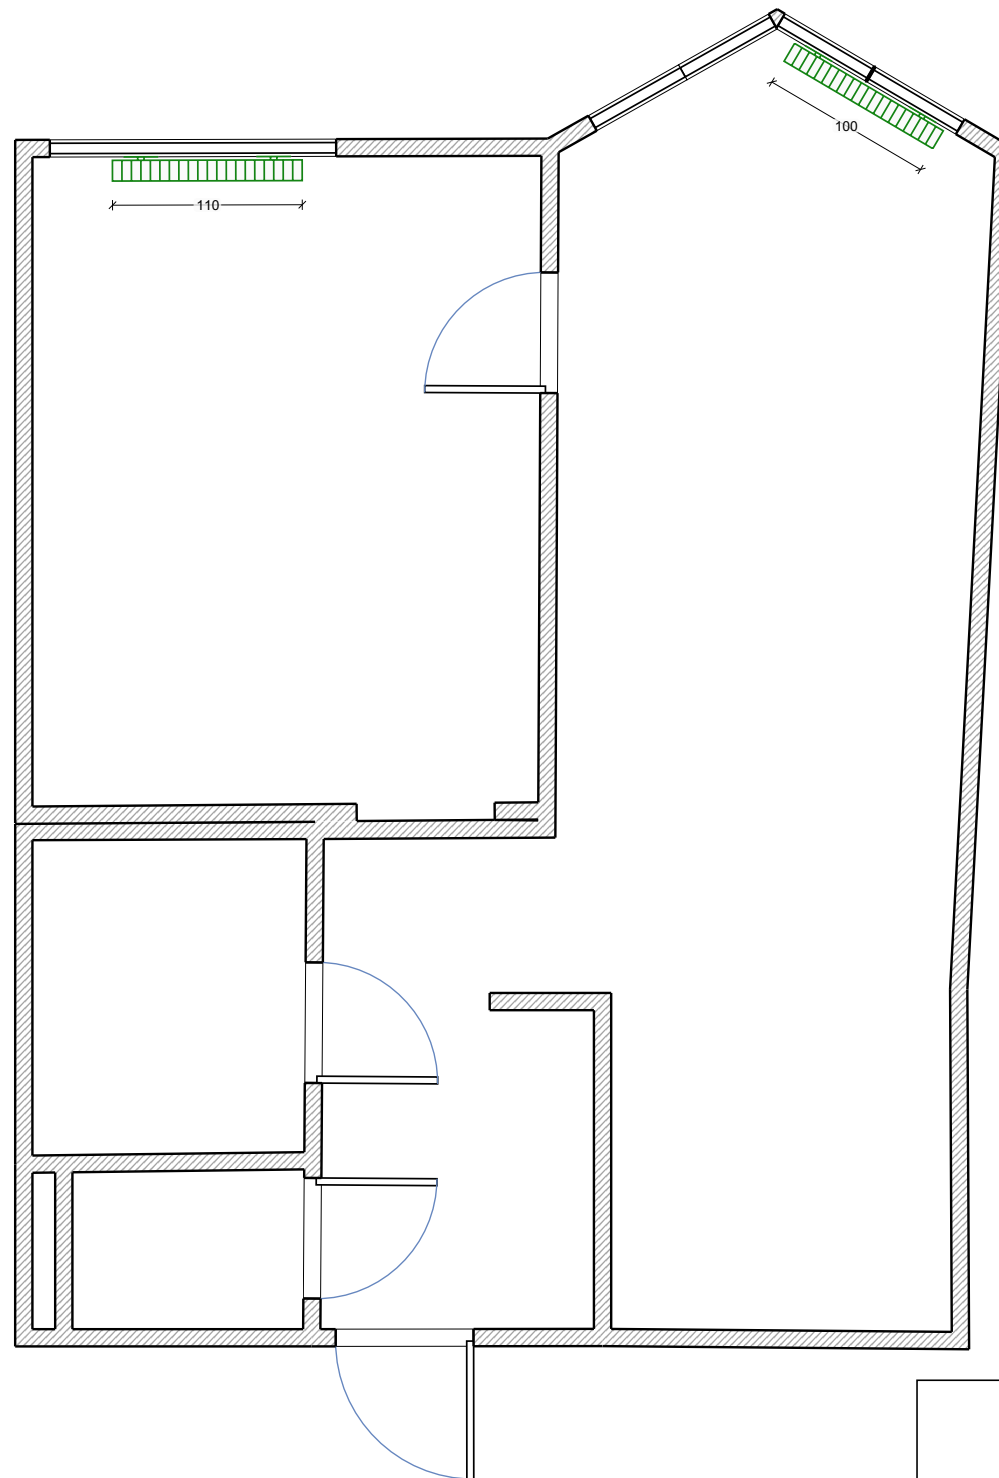


Отопление

Стадия	Лист	Листов
РП	5	15
RemPlanner		

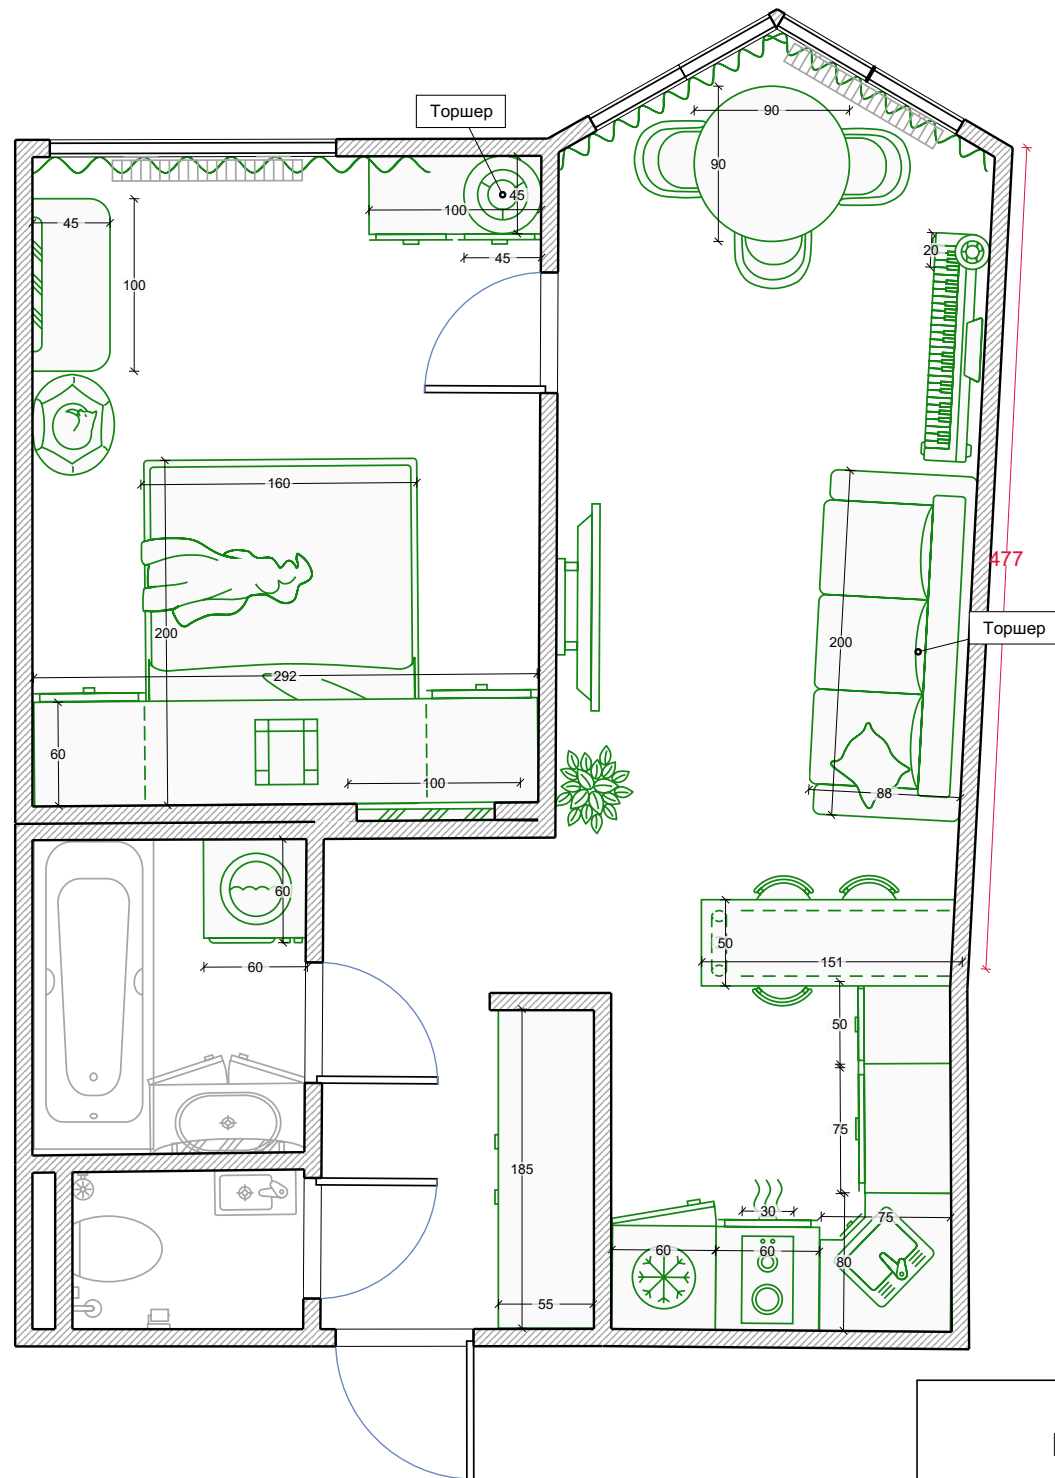


Мебель

Стадия	Лист	Листов
РП	6	15
RemPlanner		

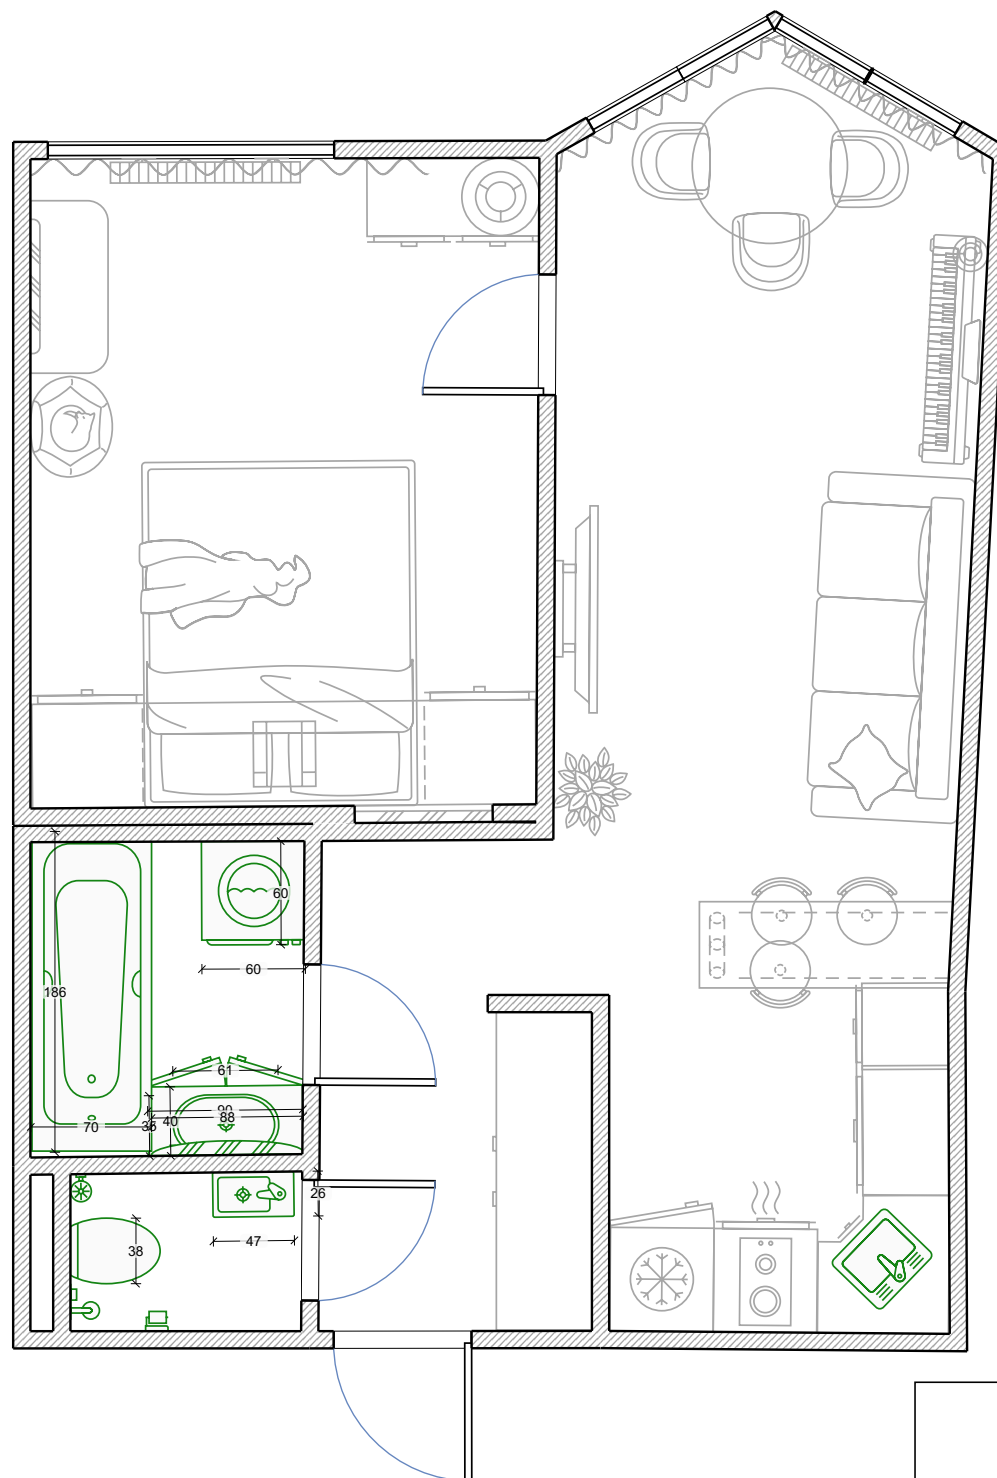

Сантехника


Стадия	Лист	Листов
РП	7	15
RemPlanner		

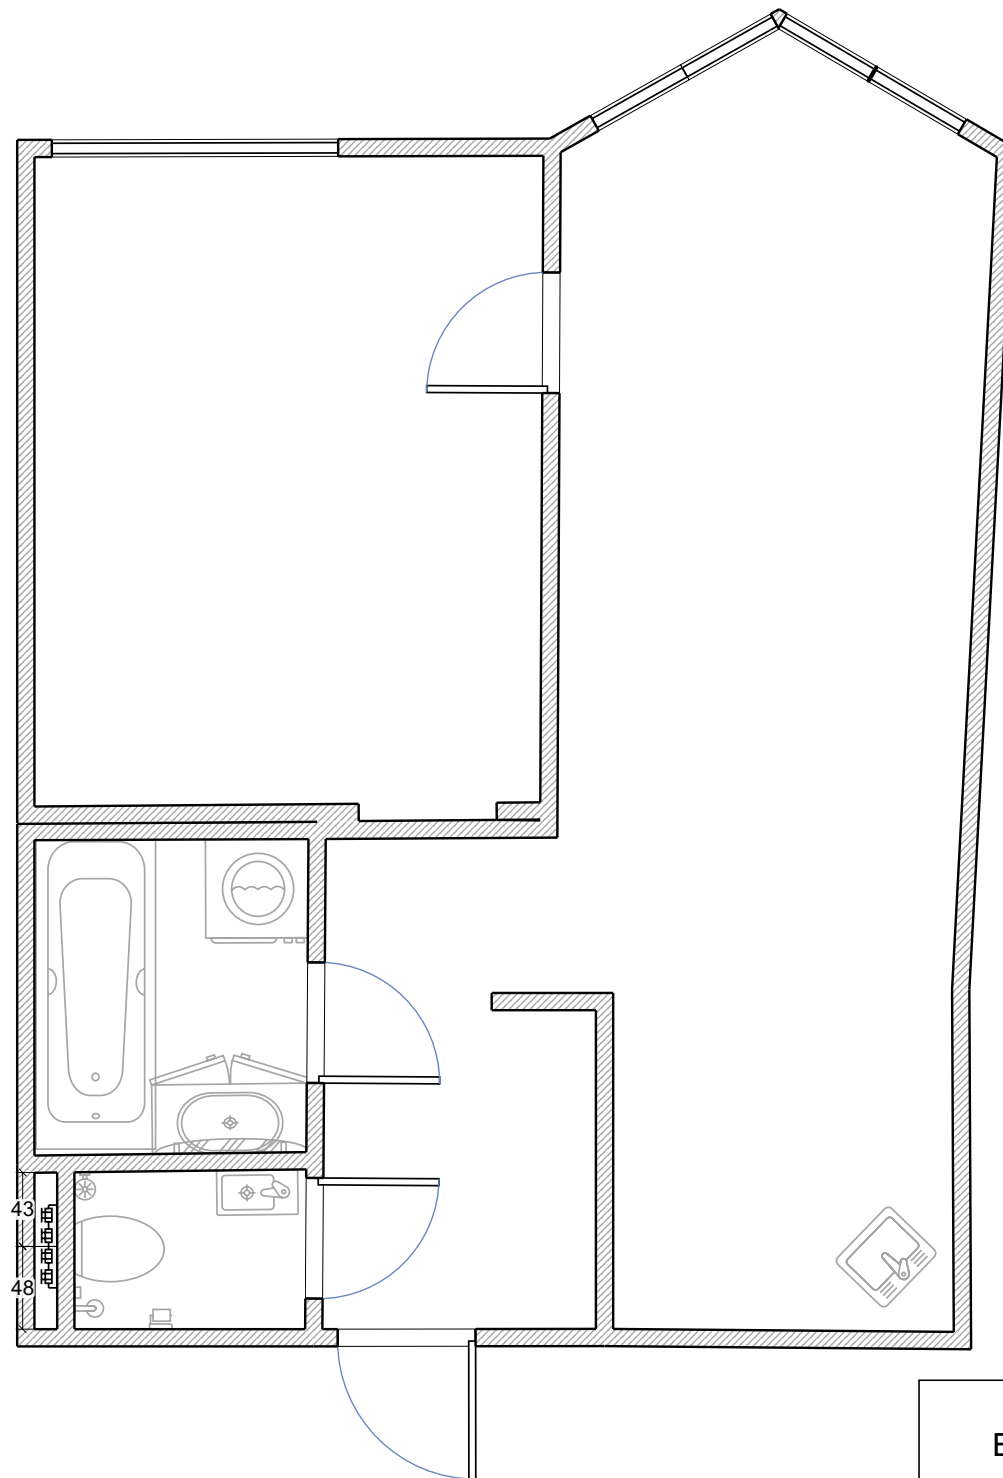

Водоснабжение


Стадия	Лист	Листов
РП	8	15
RemPlanner		



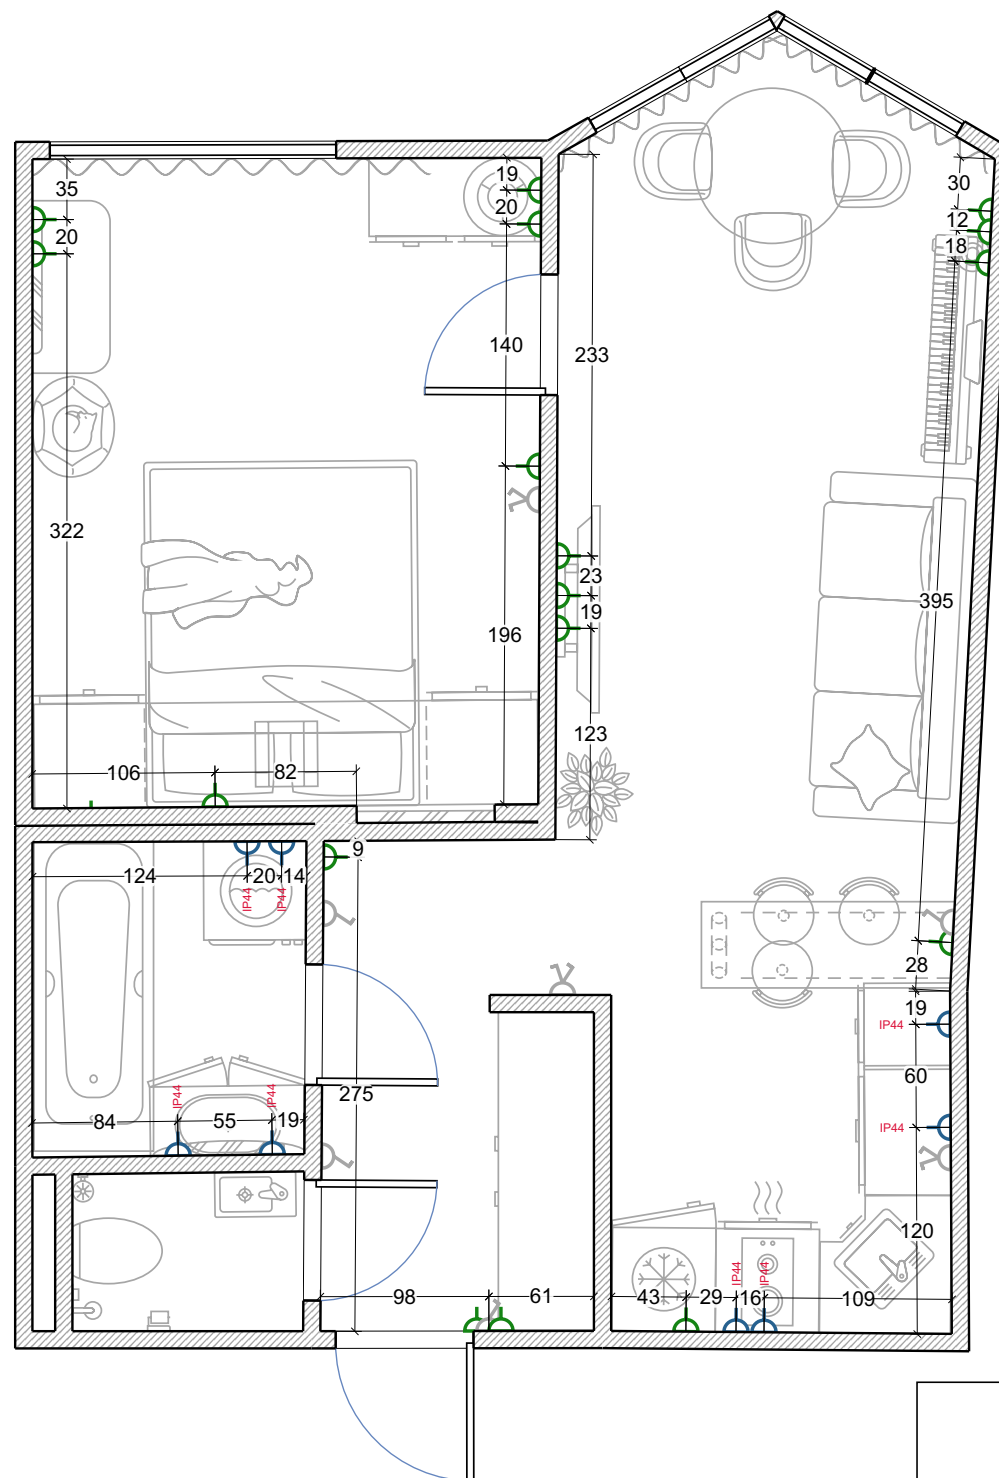


Розетки

Стадия	Лист	Листов
РП	9	15
RemPlanner		

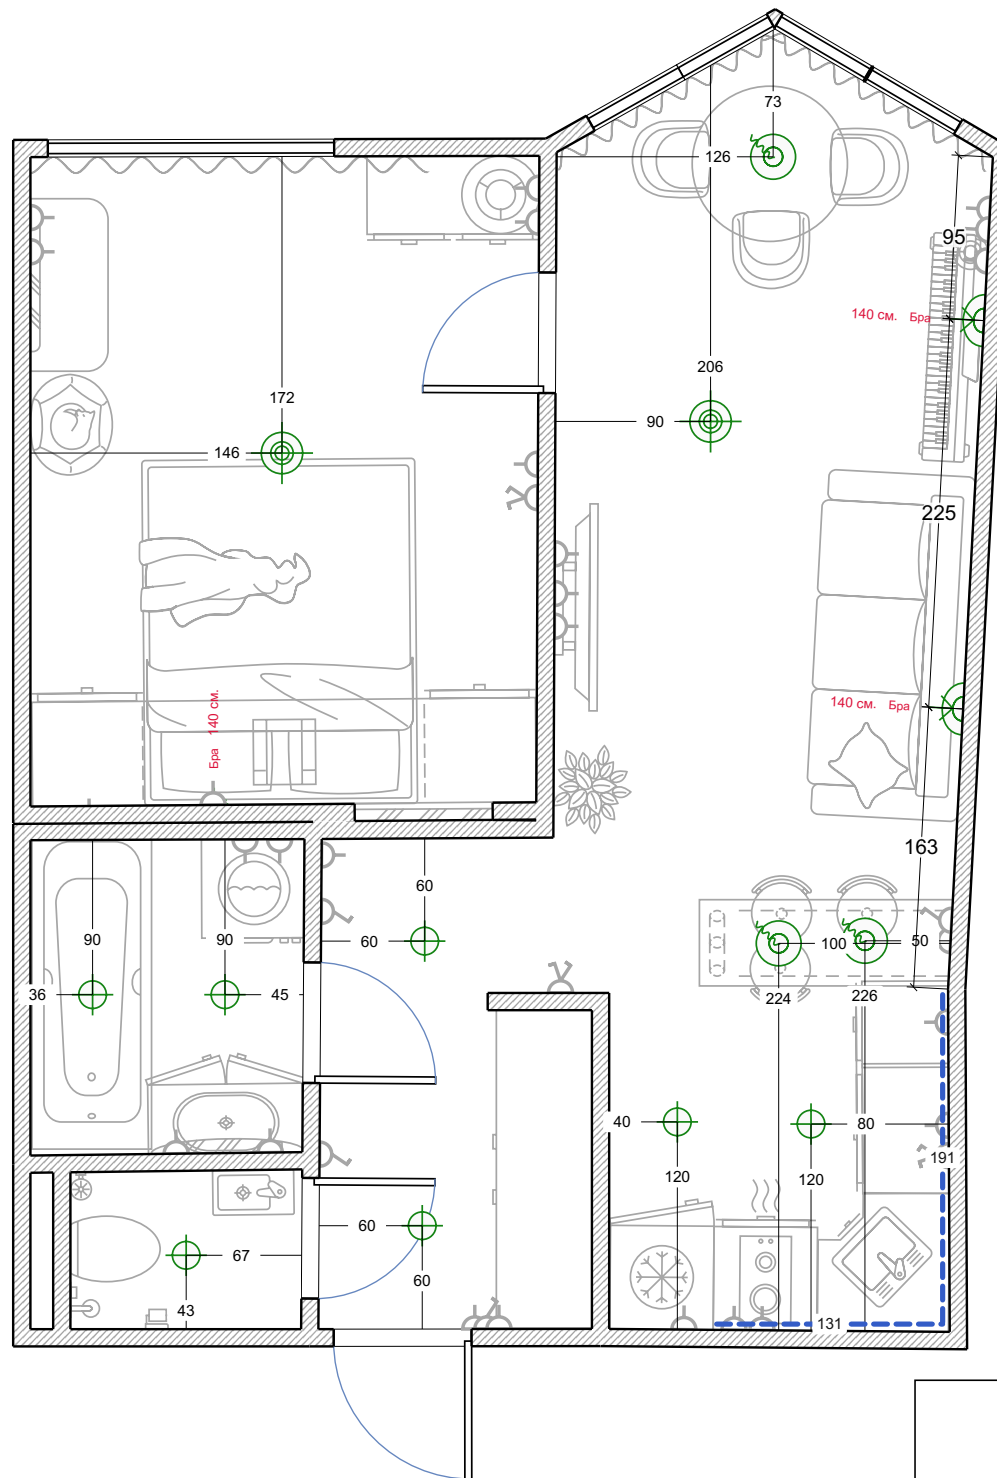


Освещение

Стадия	Лист	Листов
РП	10	15
RemPlanner		

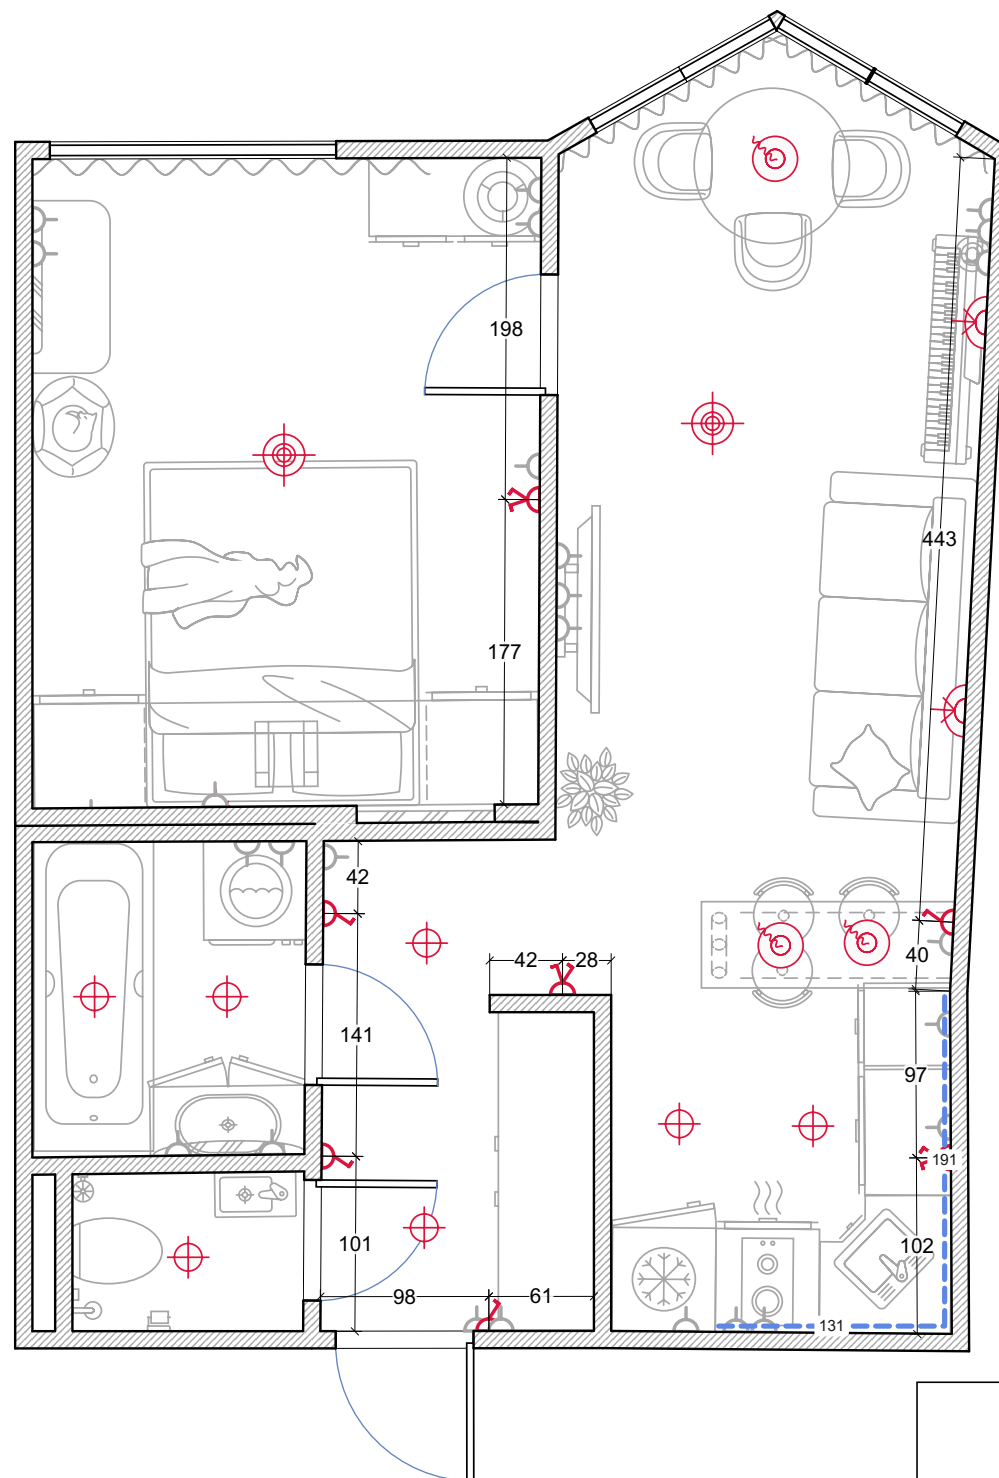


Выключатели

Стадия	Лист	Листов
РП	11	15
RemPlanner		

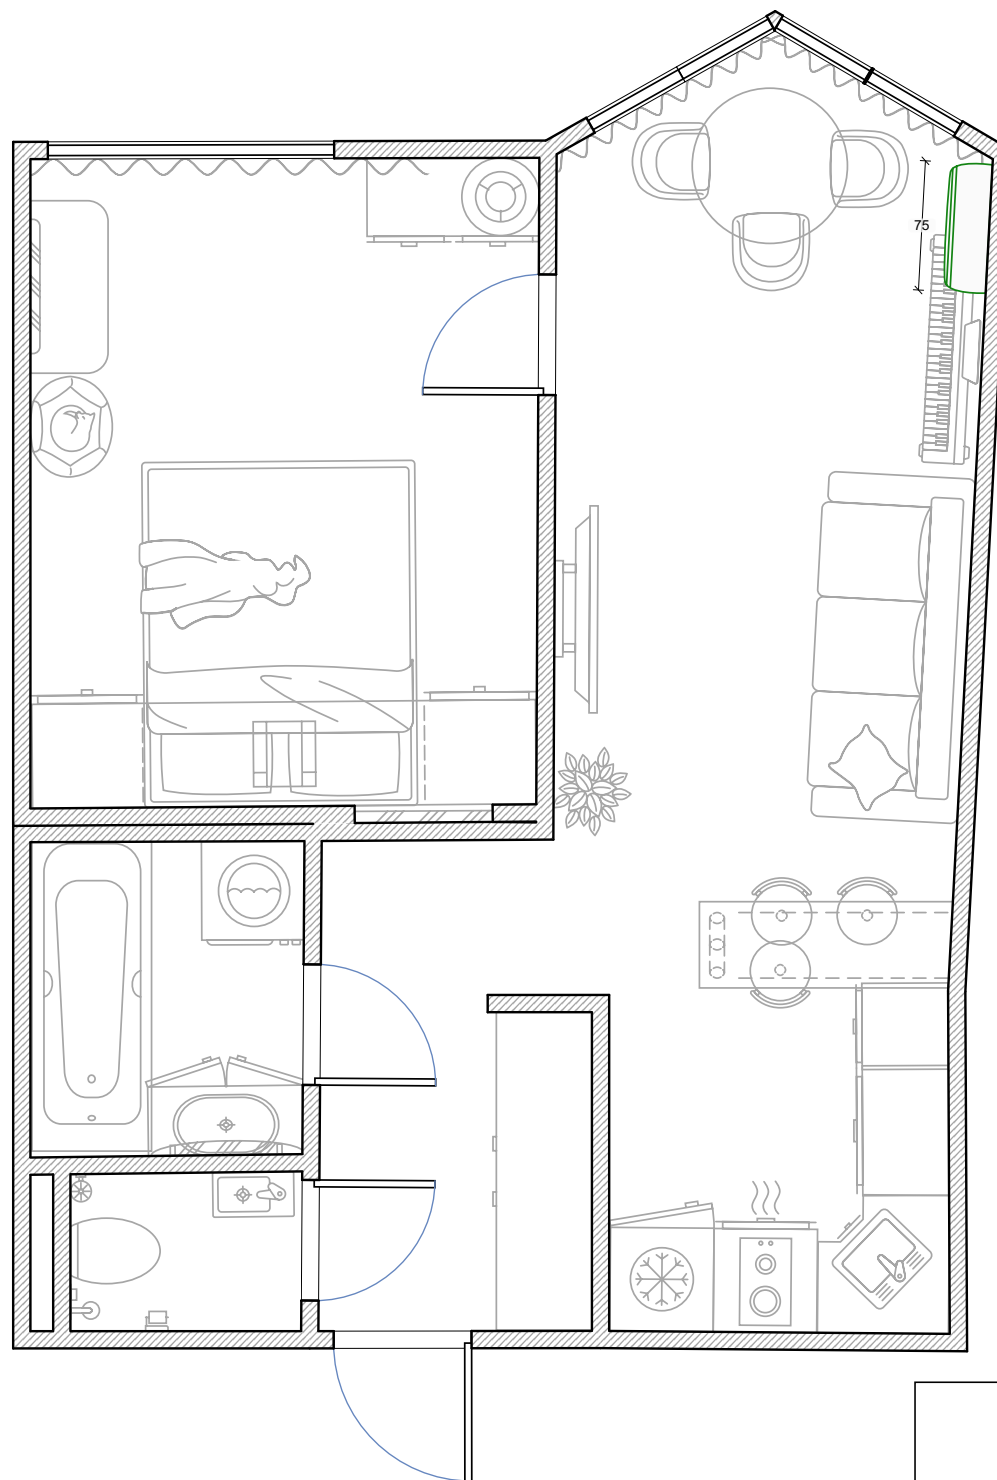


Кондиционеры

Стадия	Лист	Листов
РП	12	15
RemPlanner		

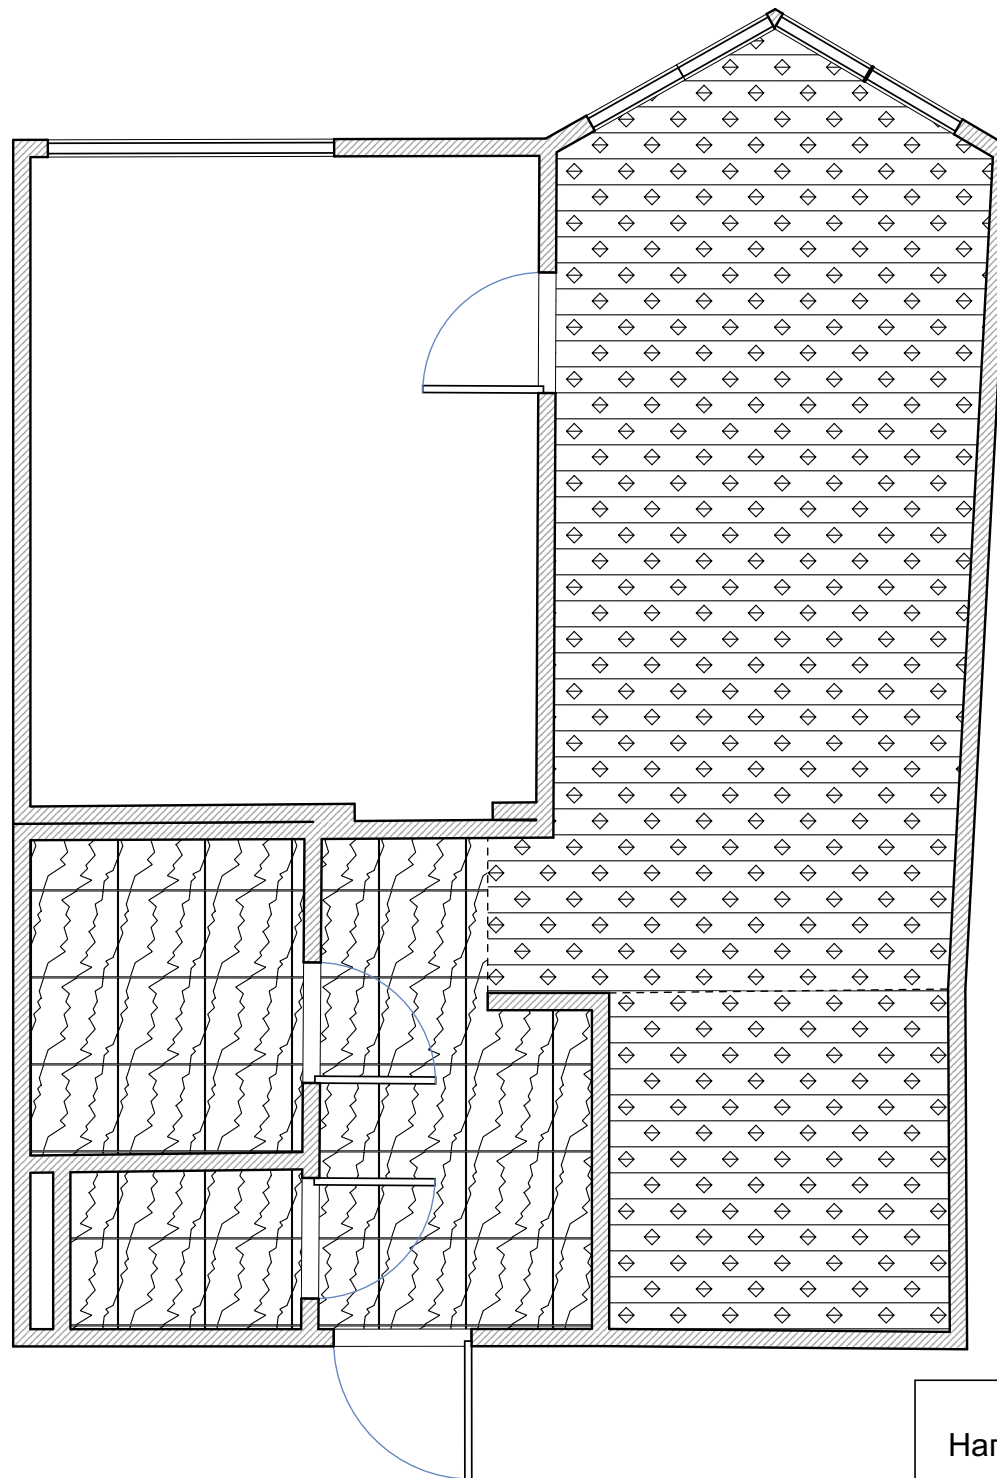


Напольные покрытия

Стадия	Лист	Листов
РП	13	15
RemPlanner		

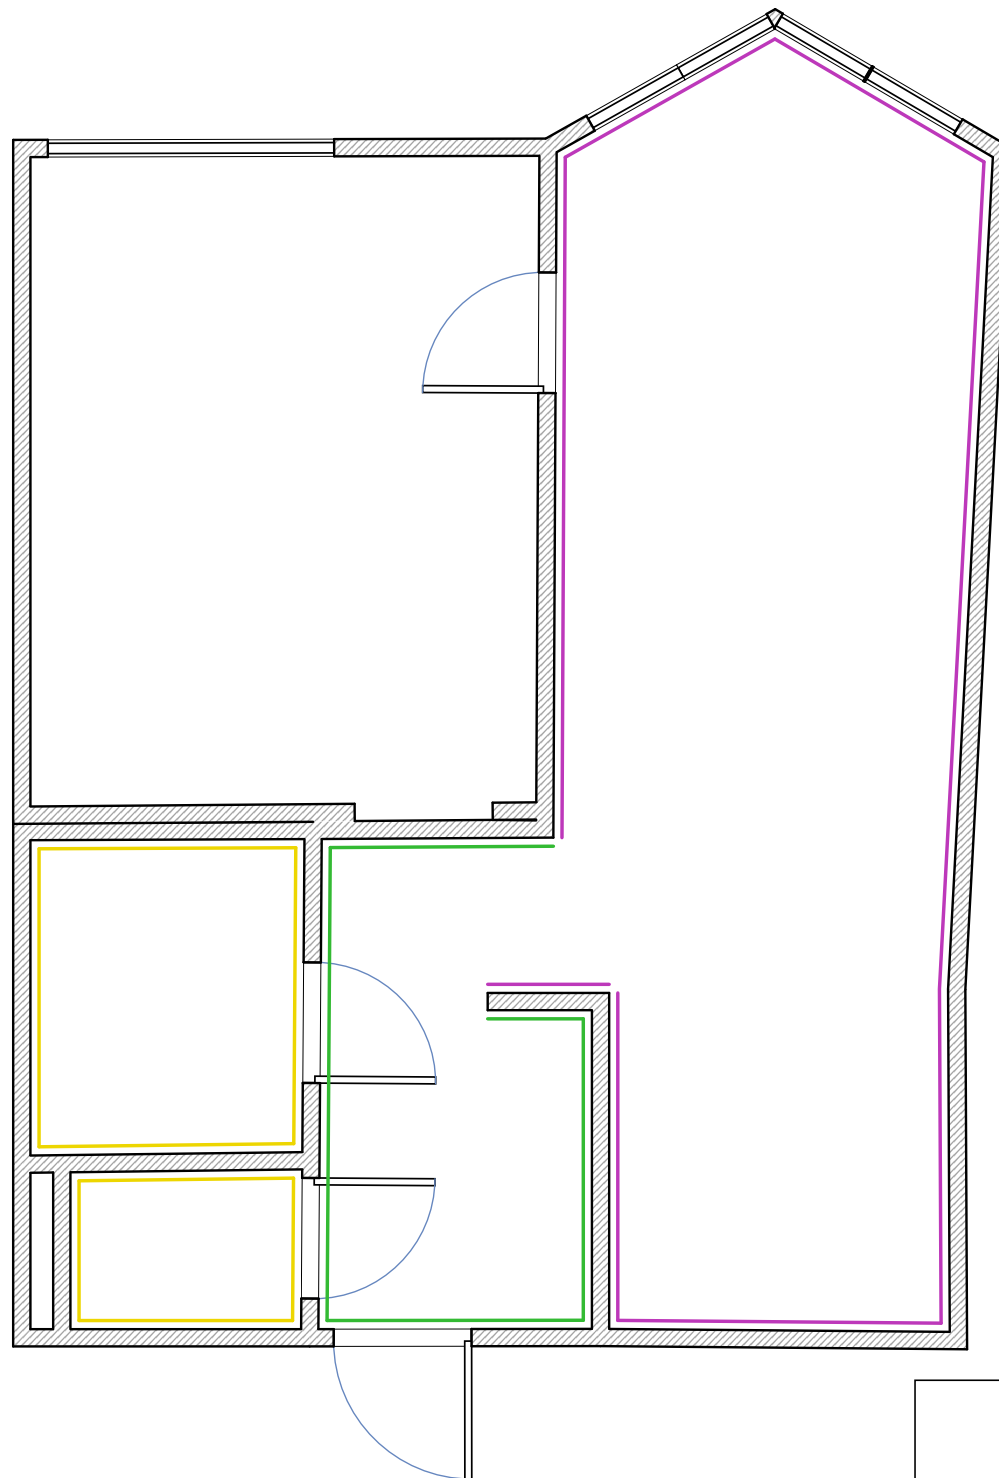

Отделка стен

Стадия	Лист	Листов
РП	14	15
RemPlanner		

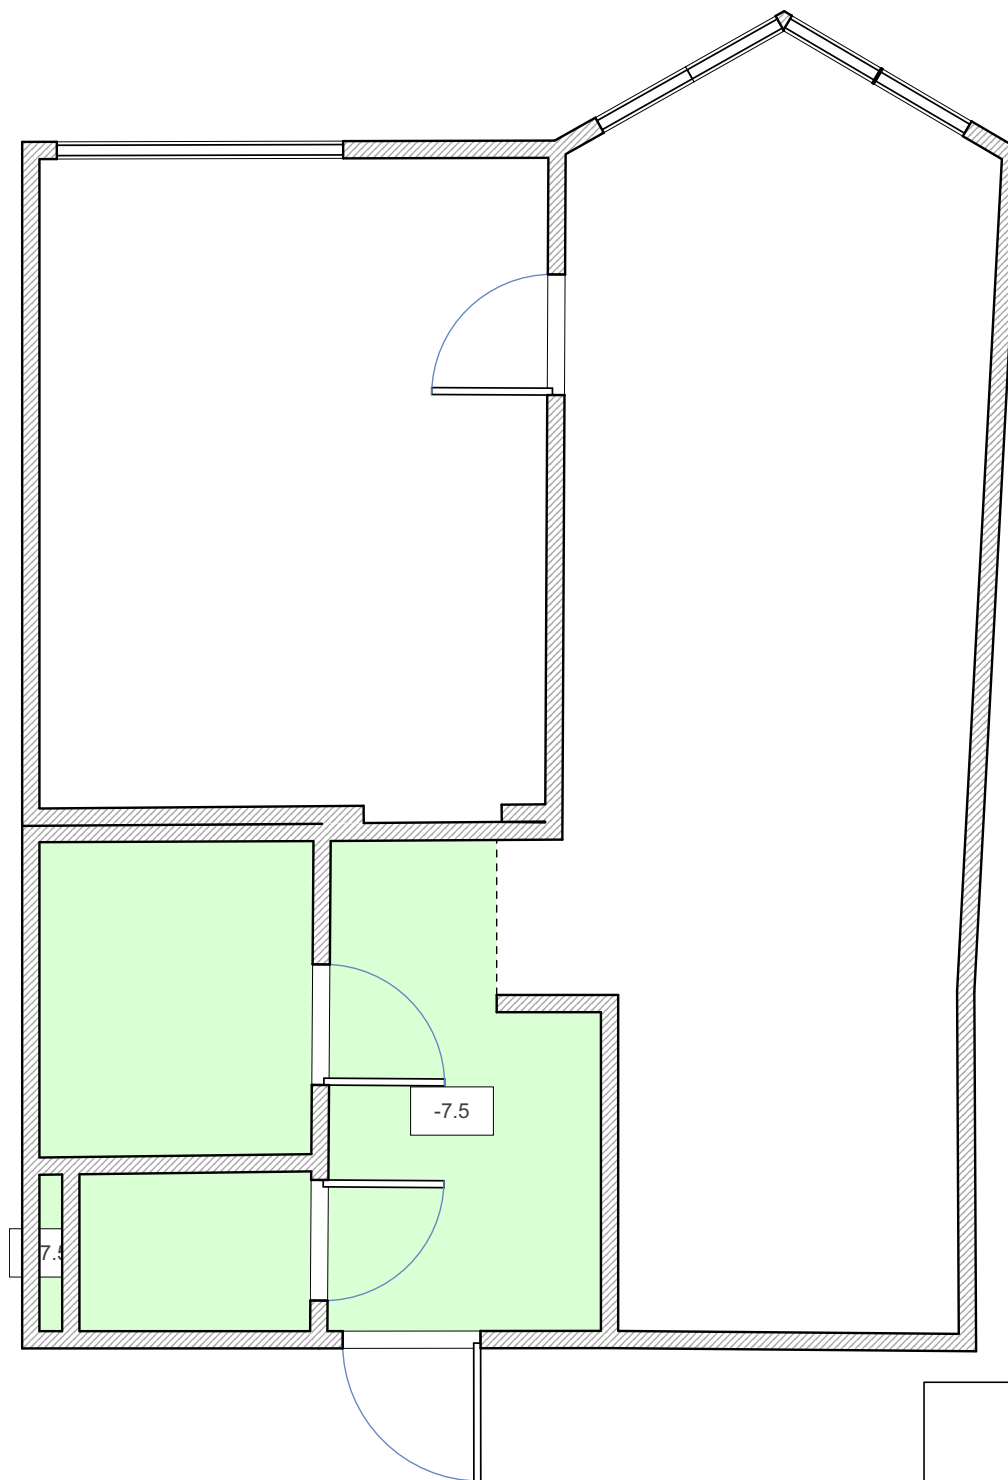

Потолки

Стадия	Лист	Листов
РП	15	15
RemPlanner		