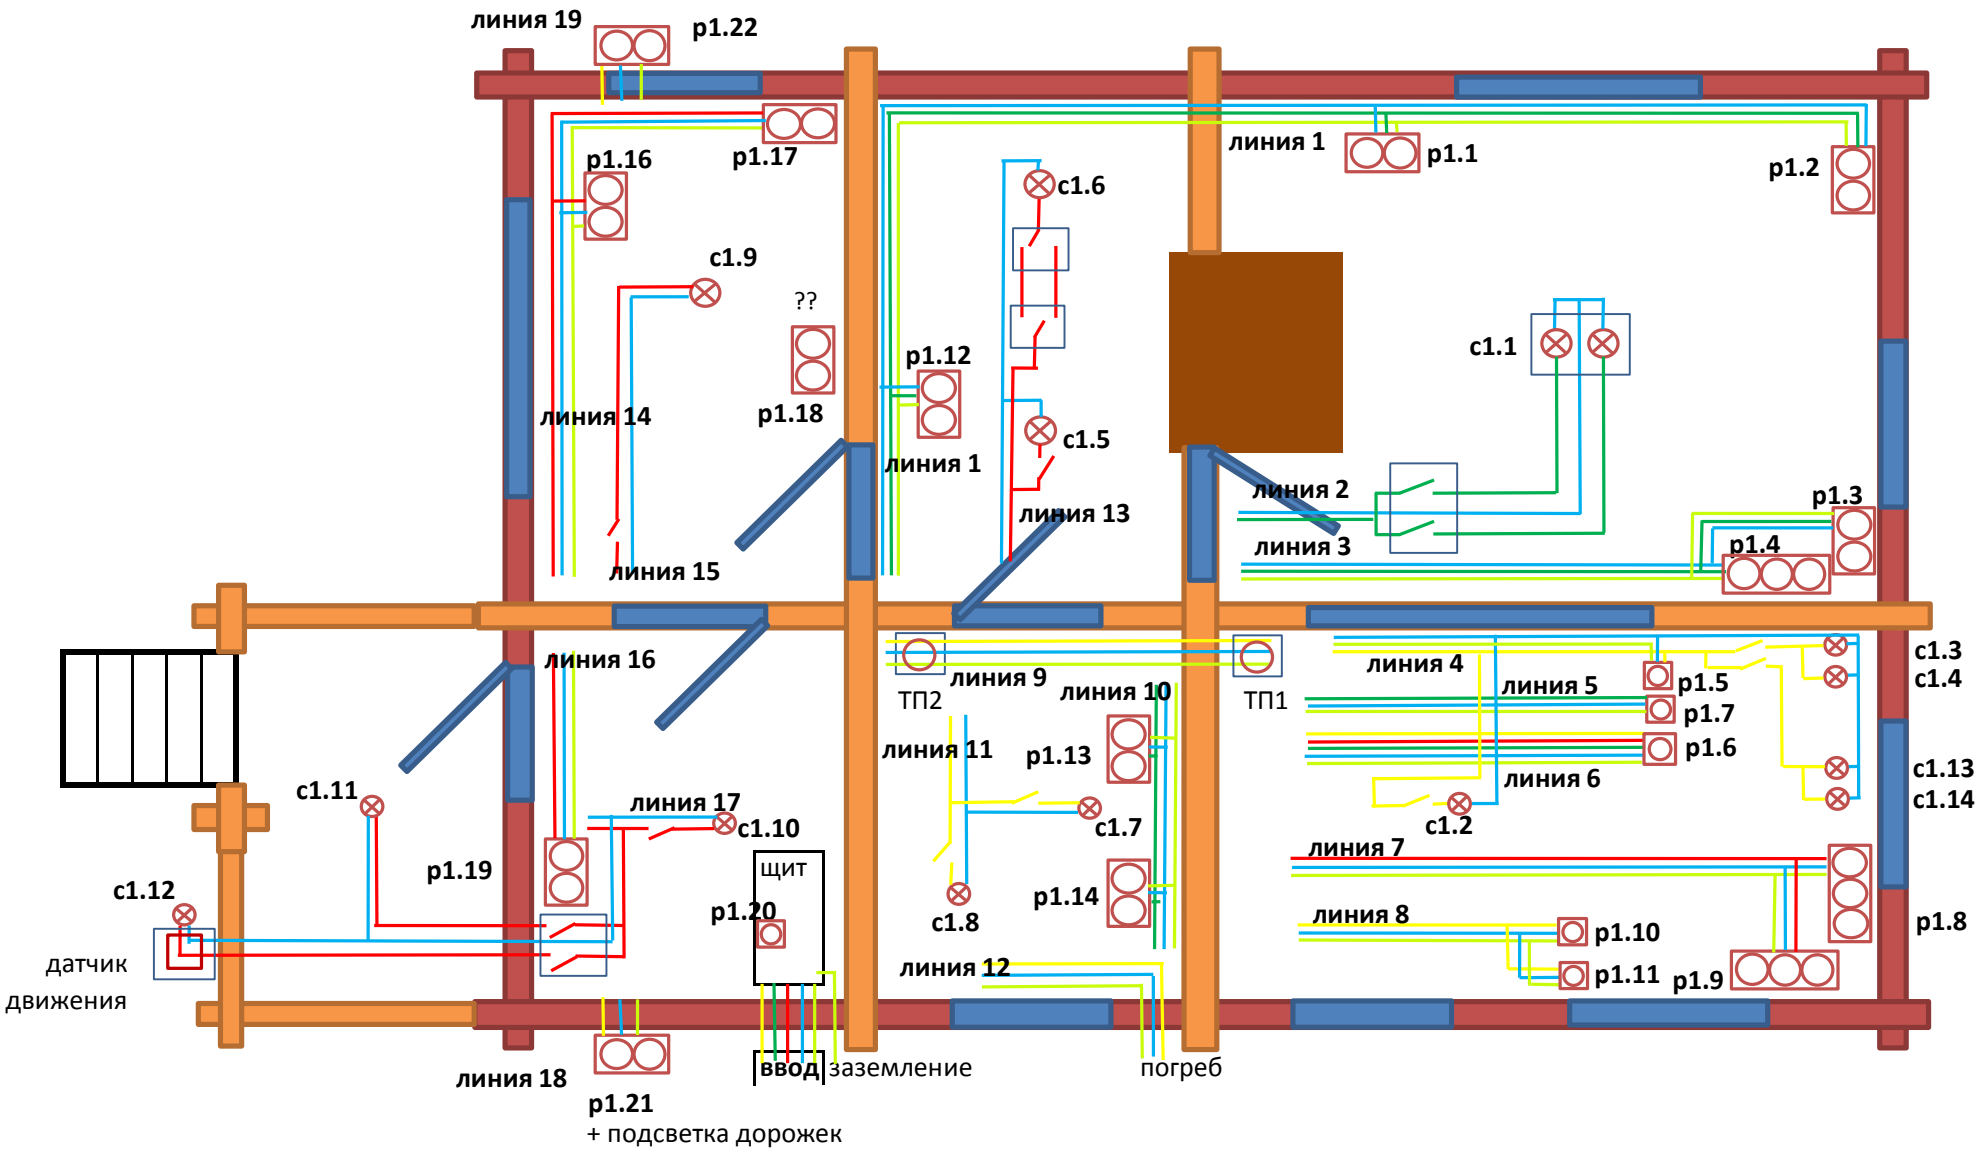
линия 19
р1.22
р1.16
р1.17
с1.9
??
р1.18
линия 14
р1.12
линия 1
с1.6
с1.5
линия 13
линия 15
линия 1
р1.1
р1.2
с1.1
линия 2
линия 3
р1.3
р1.4
линия 16
ТП2
линия 9
линия 10
ТП1
линия 4
линия 5
р1.5
р1.7
р1.6
линия 6
с1.2
с1.3
с1.4
с1.13
с1.14
с1.11
линия 17
с1.10
р1.19
щит
р1.20
линия 11
р1.13
с1.7
с1.8
р1.14
с1.12
датчик
движения
линия 7
линия 8
р1.10
р1.11
р1.9
р1.8
линия 12
линия 18
р1.21
+ подсветка дорожек
ввод
заземление
погреб