


План мансарды

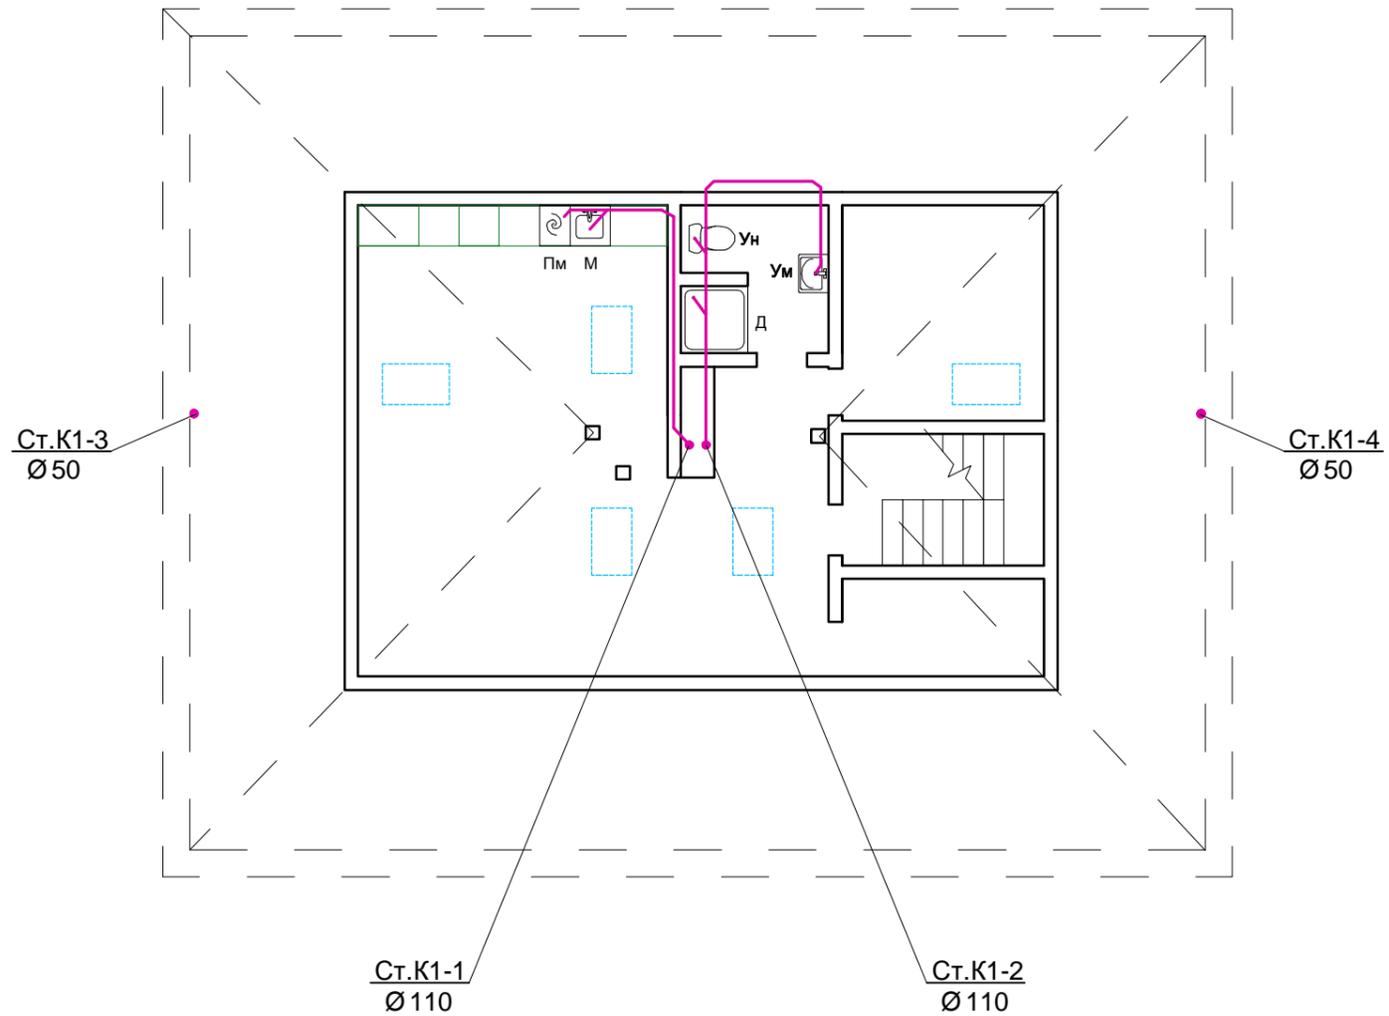

ОБОЗН.	НАИМЕНОВАНИЕ
Ум	Умывальник
Ун	Унитаз
Д	Душ
М	Мойка
Пм	Посудомоечная машина
Ст.м	Стиральная машина
Суш.м	Сушильная машина
К1	Вн. канализация

1. Система бытовой канализации монтируется с использованием шумопоглощающих полипропиленовых труб.
2. Соединение труб раструбное с помощью резиновых уплотнительных колец.
3. Для крепления труб применяются шумопоглощающие хомуты с эластичной резиновой вкладкой.
4. Вентиляционную часть стояков вывести выше кровли на 0,5 м.

						ОВК жилого дома				
						Московская область, Одинцовский р-н, с. Ромашково, ул. Сиреневая, уч. 36				
Изм.	Кол.уч.	Лист	N док.	Подпись	Дата	План мансарды		Стадия	Лист	Листов
Разраб.	Демин			<i>Демин</i>	01.02.22			РП	20	24
Проверил										
						Канализация К1				

Инд. № подл.	
Подпись и дата	
Взамен инв. №	