

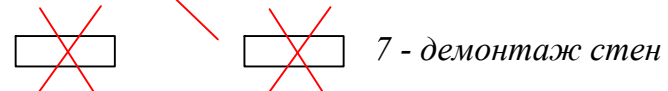
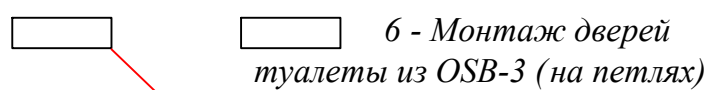
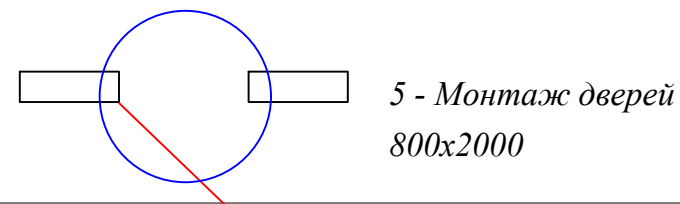
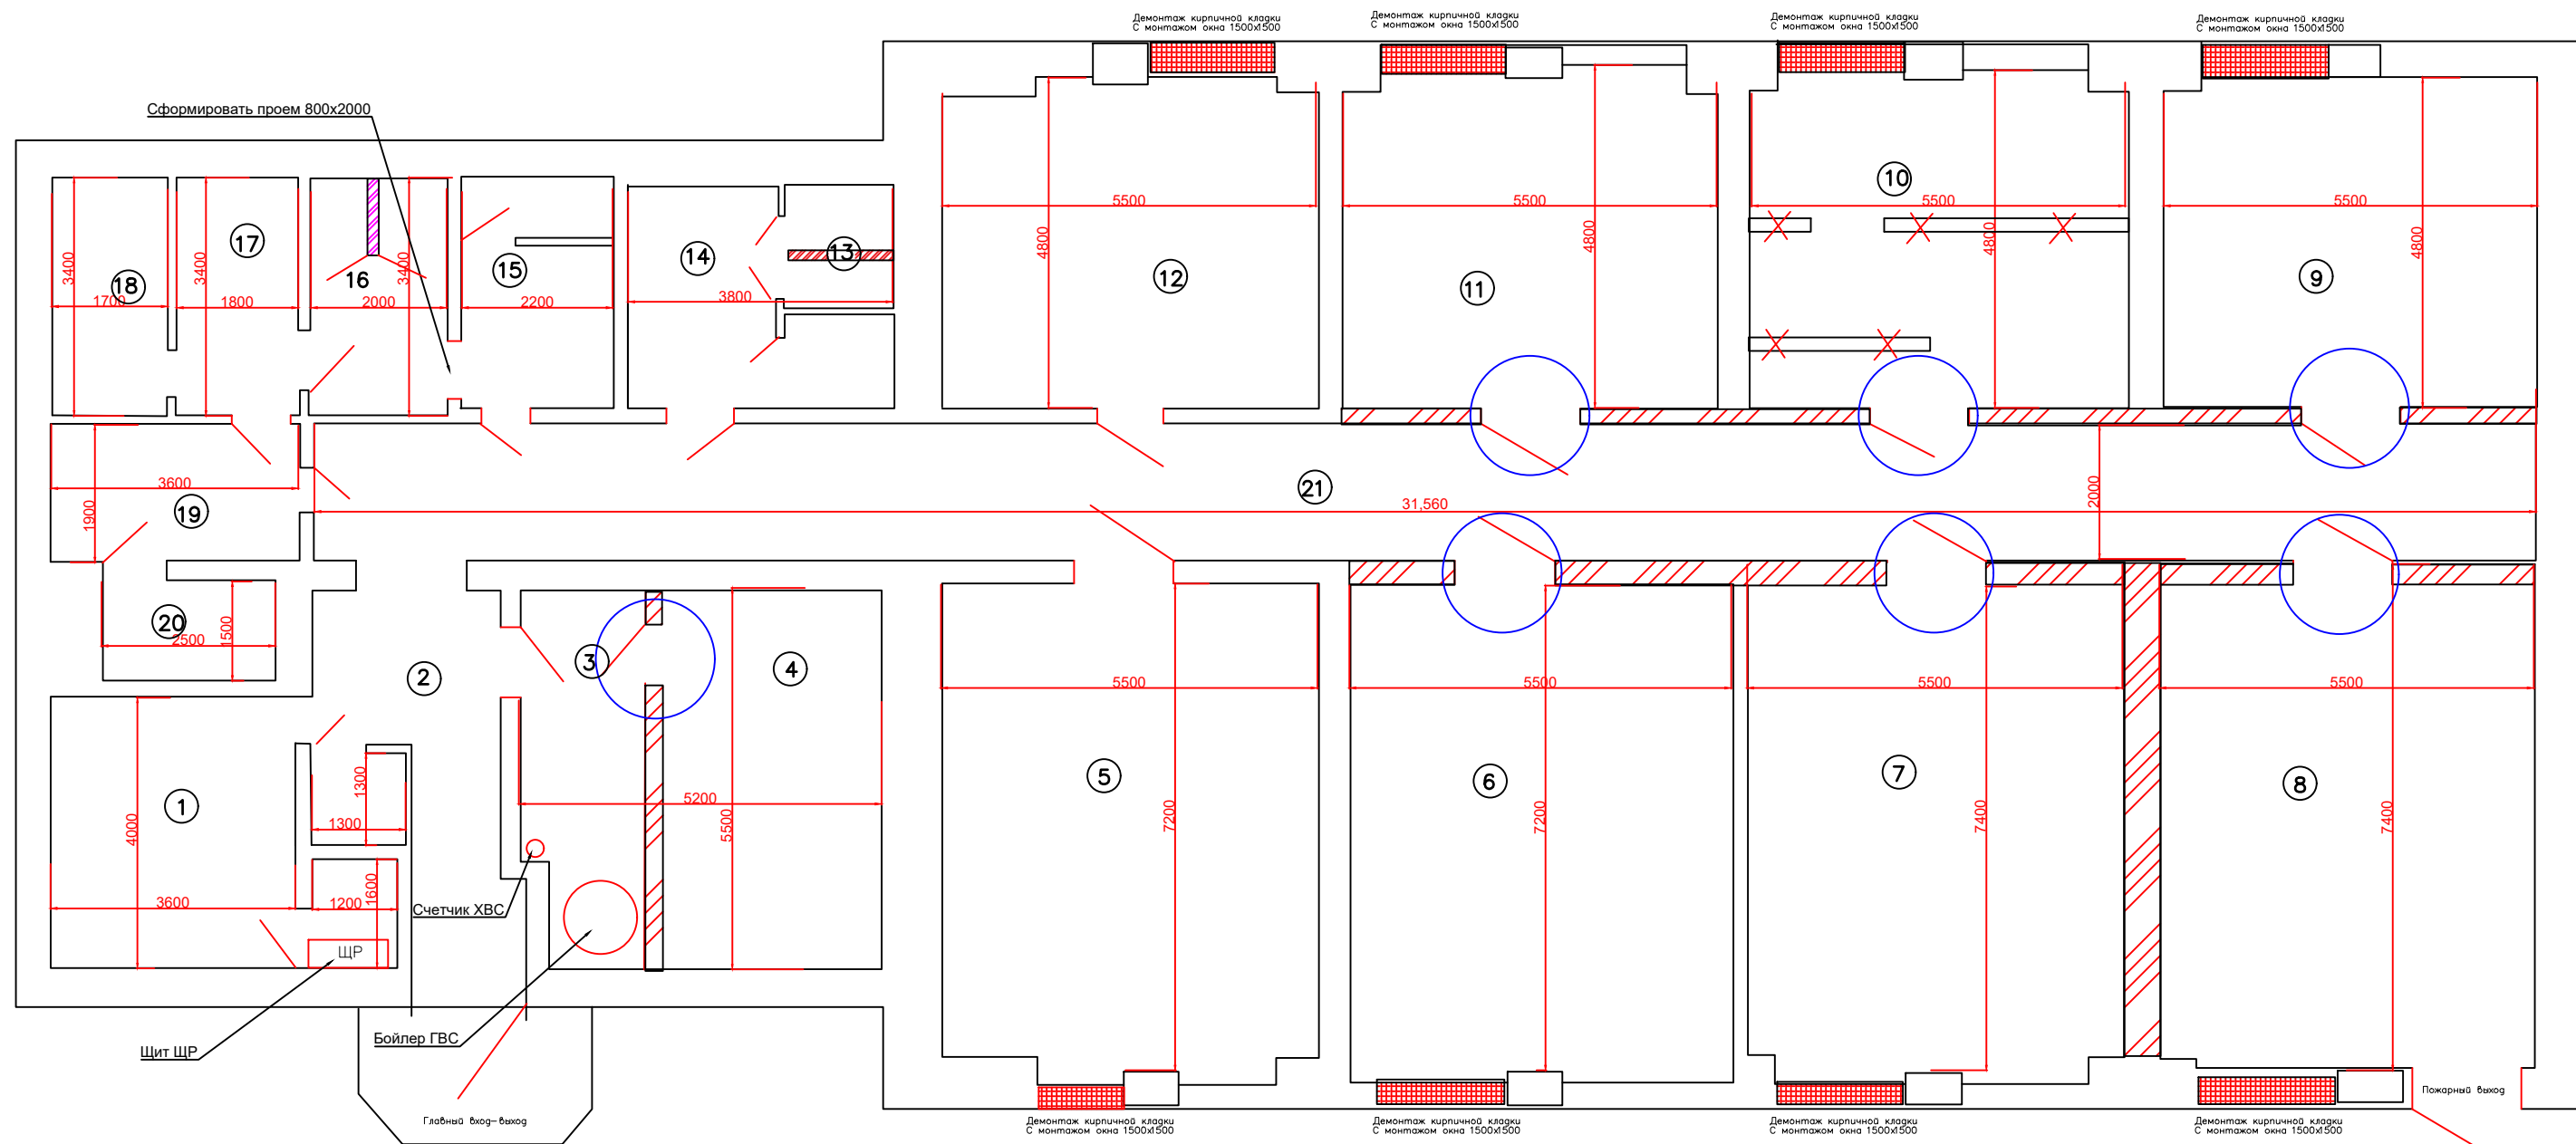


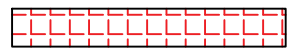

Приложения № 1

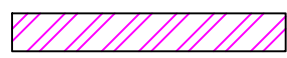

Экспликация:

-  1 - Монтаж Окон 1500x1500
-  2 - Монтаж перегородок (OSB-3) в один слой
-  3 - Линейные размеры
-  4 - Нумерация помещений

2121.ХОСТЕЛ					
План общежития					
Изм.	Колуч.	Лист	№ док.	Подпись	Дата
Исполнил					
Проверил					
конвейерная линия				Стадия	Лист
АР план				Р.ч.	1 / 3
				АО «НПО «Аконит»	

Составитель:	
Взам. инж. №	
Проб. и дата	
Мас. № подл.	