




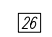

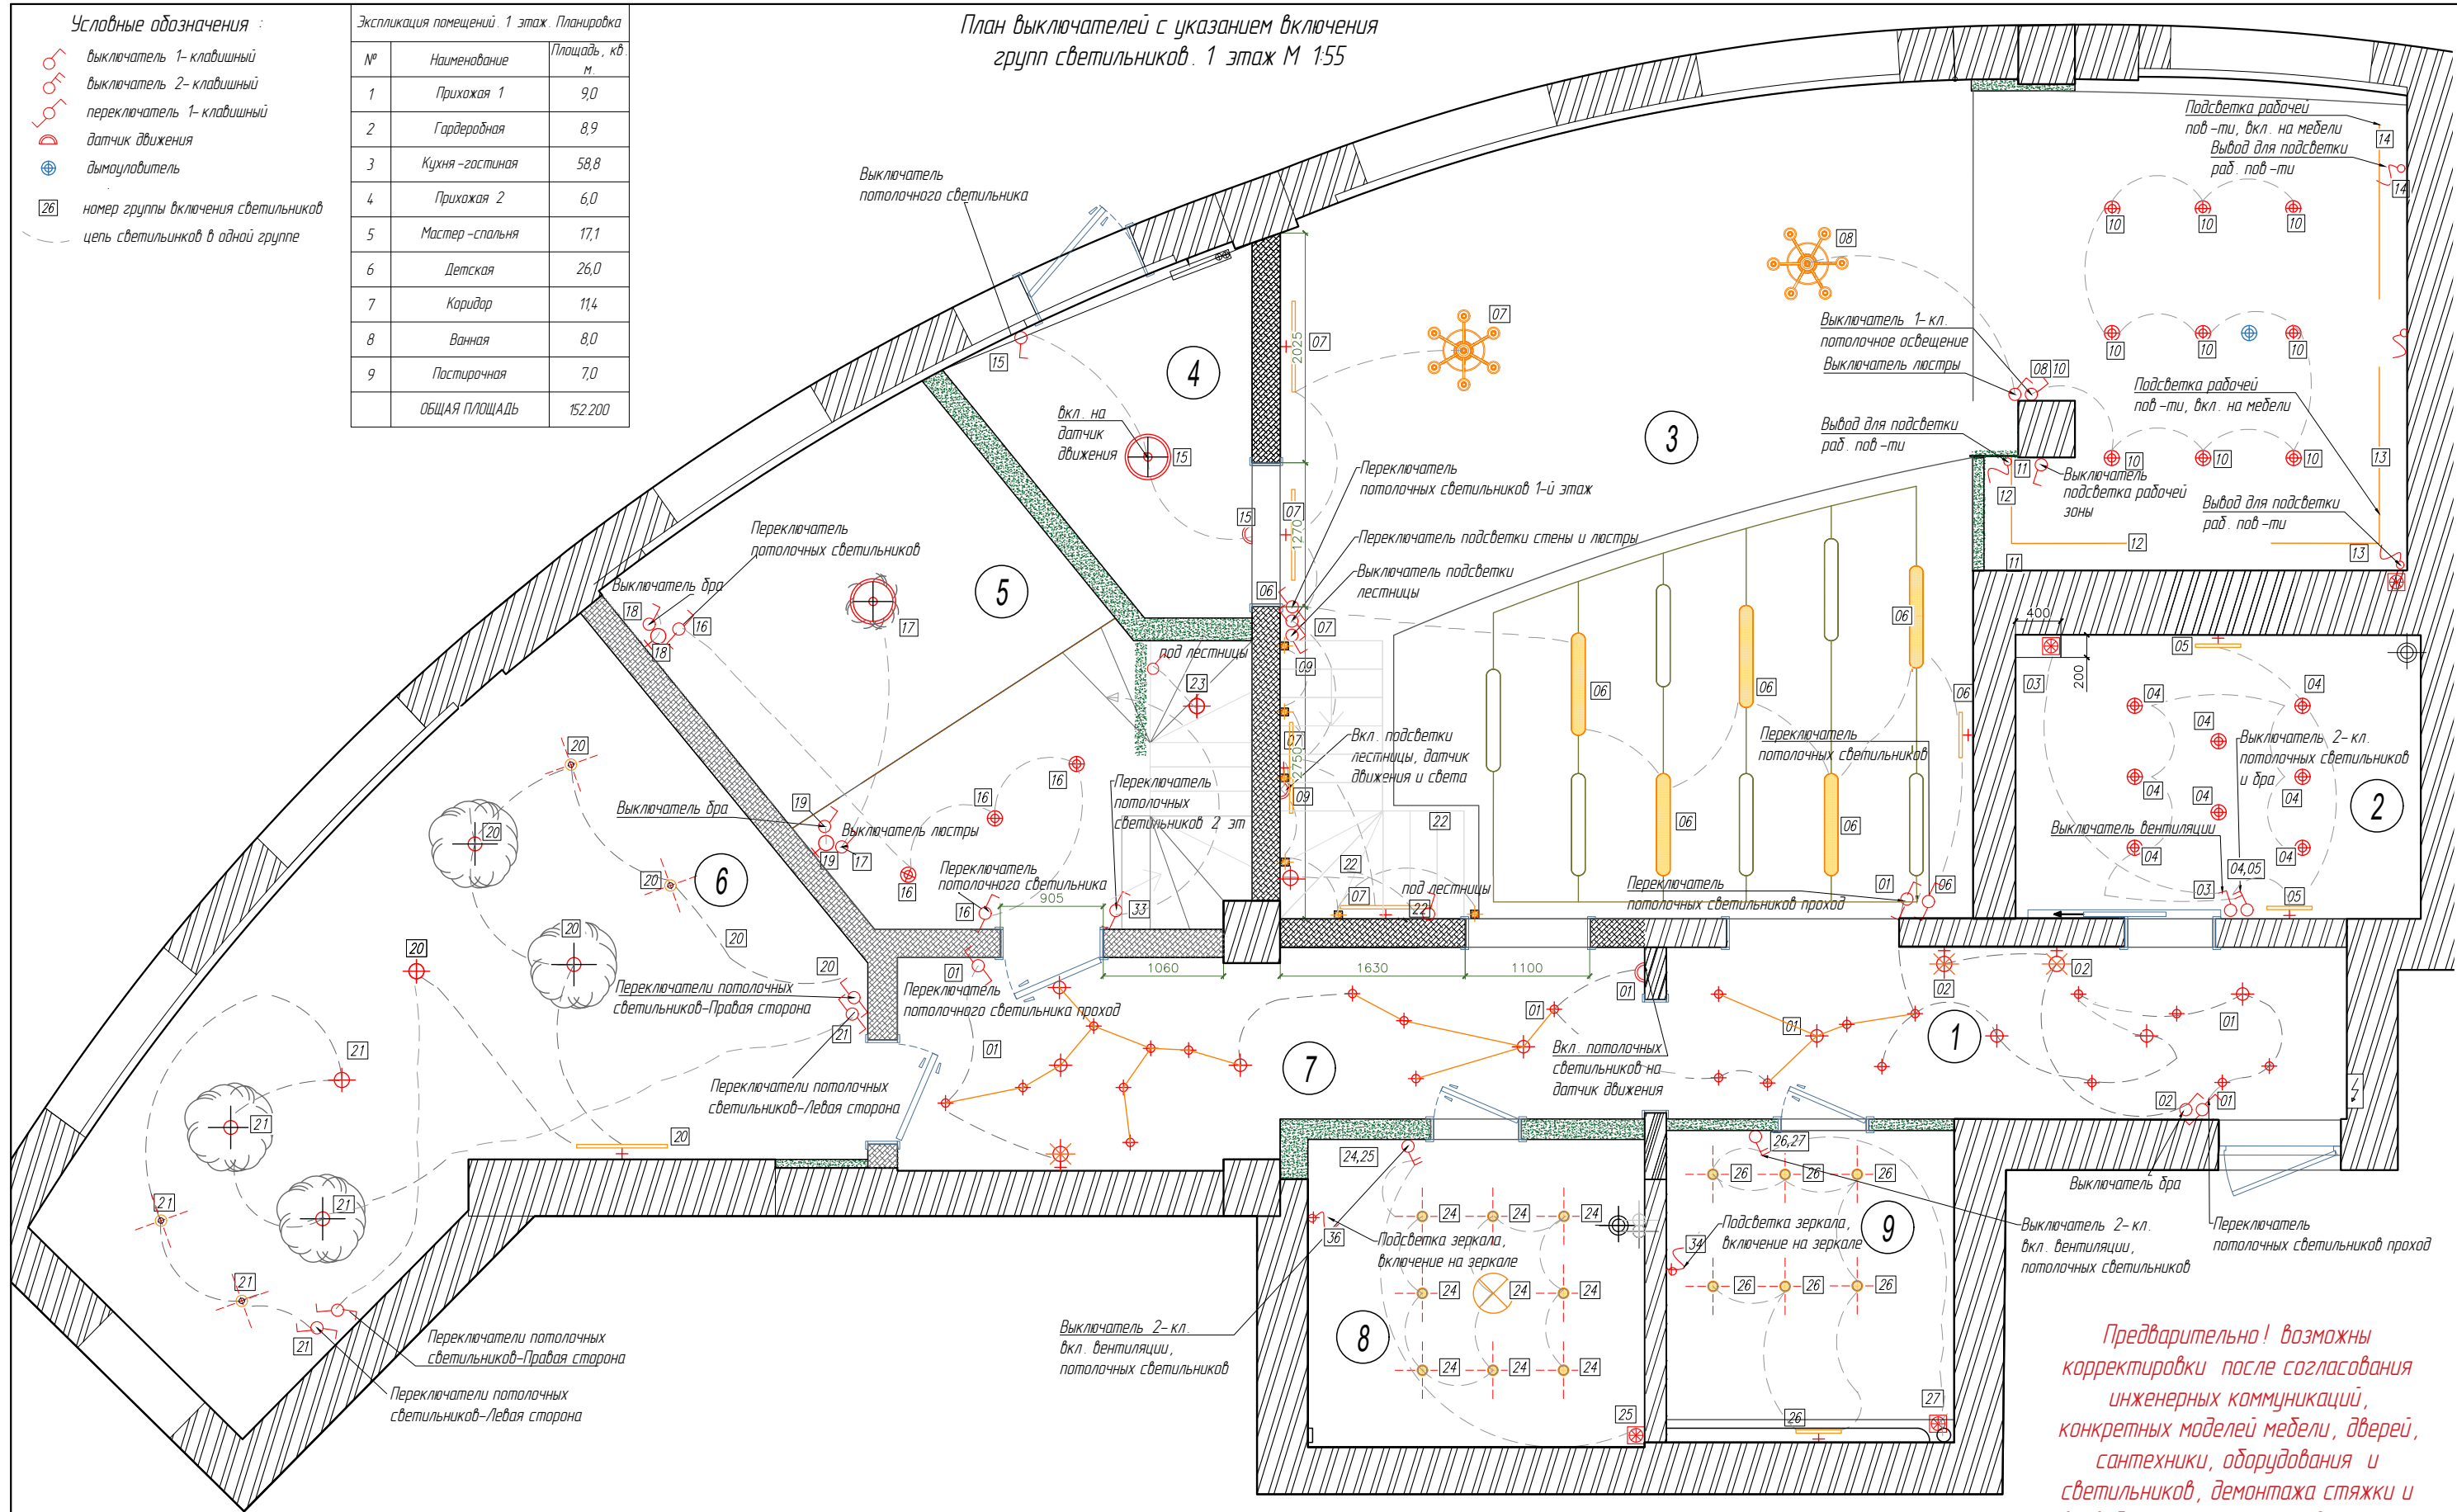


Условные обозначения :

-  выключатель 1- клавишный
-  выключатель 2- клавишный
-  переключатель 1- клавишный
-  датчик движения
-  дымоуловитель
-  номер группы включения светильников
-  цепь светильников в одной группе

Экспликация помещений. 1 этаж. Планировка		
№	Наименование	Площадь, кв. м.
1	Прихожая 1	9,0
2	Гардеробная	8,9
3	Кухня-гостиная	58,8
4	Прихожая 2	6,0
5	Мастер-спальня	17,1
6	Детская	26,0
7	Коридор	11,4
8	Ванная	8,0
9	Постирочная	7,0
ОБЩАЯ ПЛОЩАДЬ		152,200

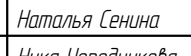


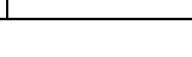
План выключателей с указанием включения групп светильников. 1 этаж М 1:55



Предварительно! возможны корректировки после согласования инженерных коммуникаций, конкретных моделей мебели, дверей, сантехники, оборудования и светильников, демонтажа стяжки и возведения конструкции 2 этажа и лестниц

ПРИМЕЧАНИЕ :

1. В проекте минимально учтены отклонения на кривизну стен.
2. Все указанные размеры необходимо уточнить по месту.
3. Смотреть совместно с планами размещения светильников, розеток, ведомостью на светильники, планом потолков.
4. За уровень 0.000 взят уровень чистого пола.

Участники			Объект по адресу:	Стадия	Лист	Листов
Дизайнер	Подпись	Дата				
Наталья Сенина		2020	План выключателей с указанием включения групп светильников. 1 этаж М 1:55	РП	06_01	14
Ника Черединова						
Светлана Ерофеева						
Татьяна Кочетова						
Заказчик						

Студия дизайна "LARES DESIGN"