


# Разрез А-А (по коньку)

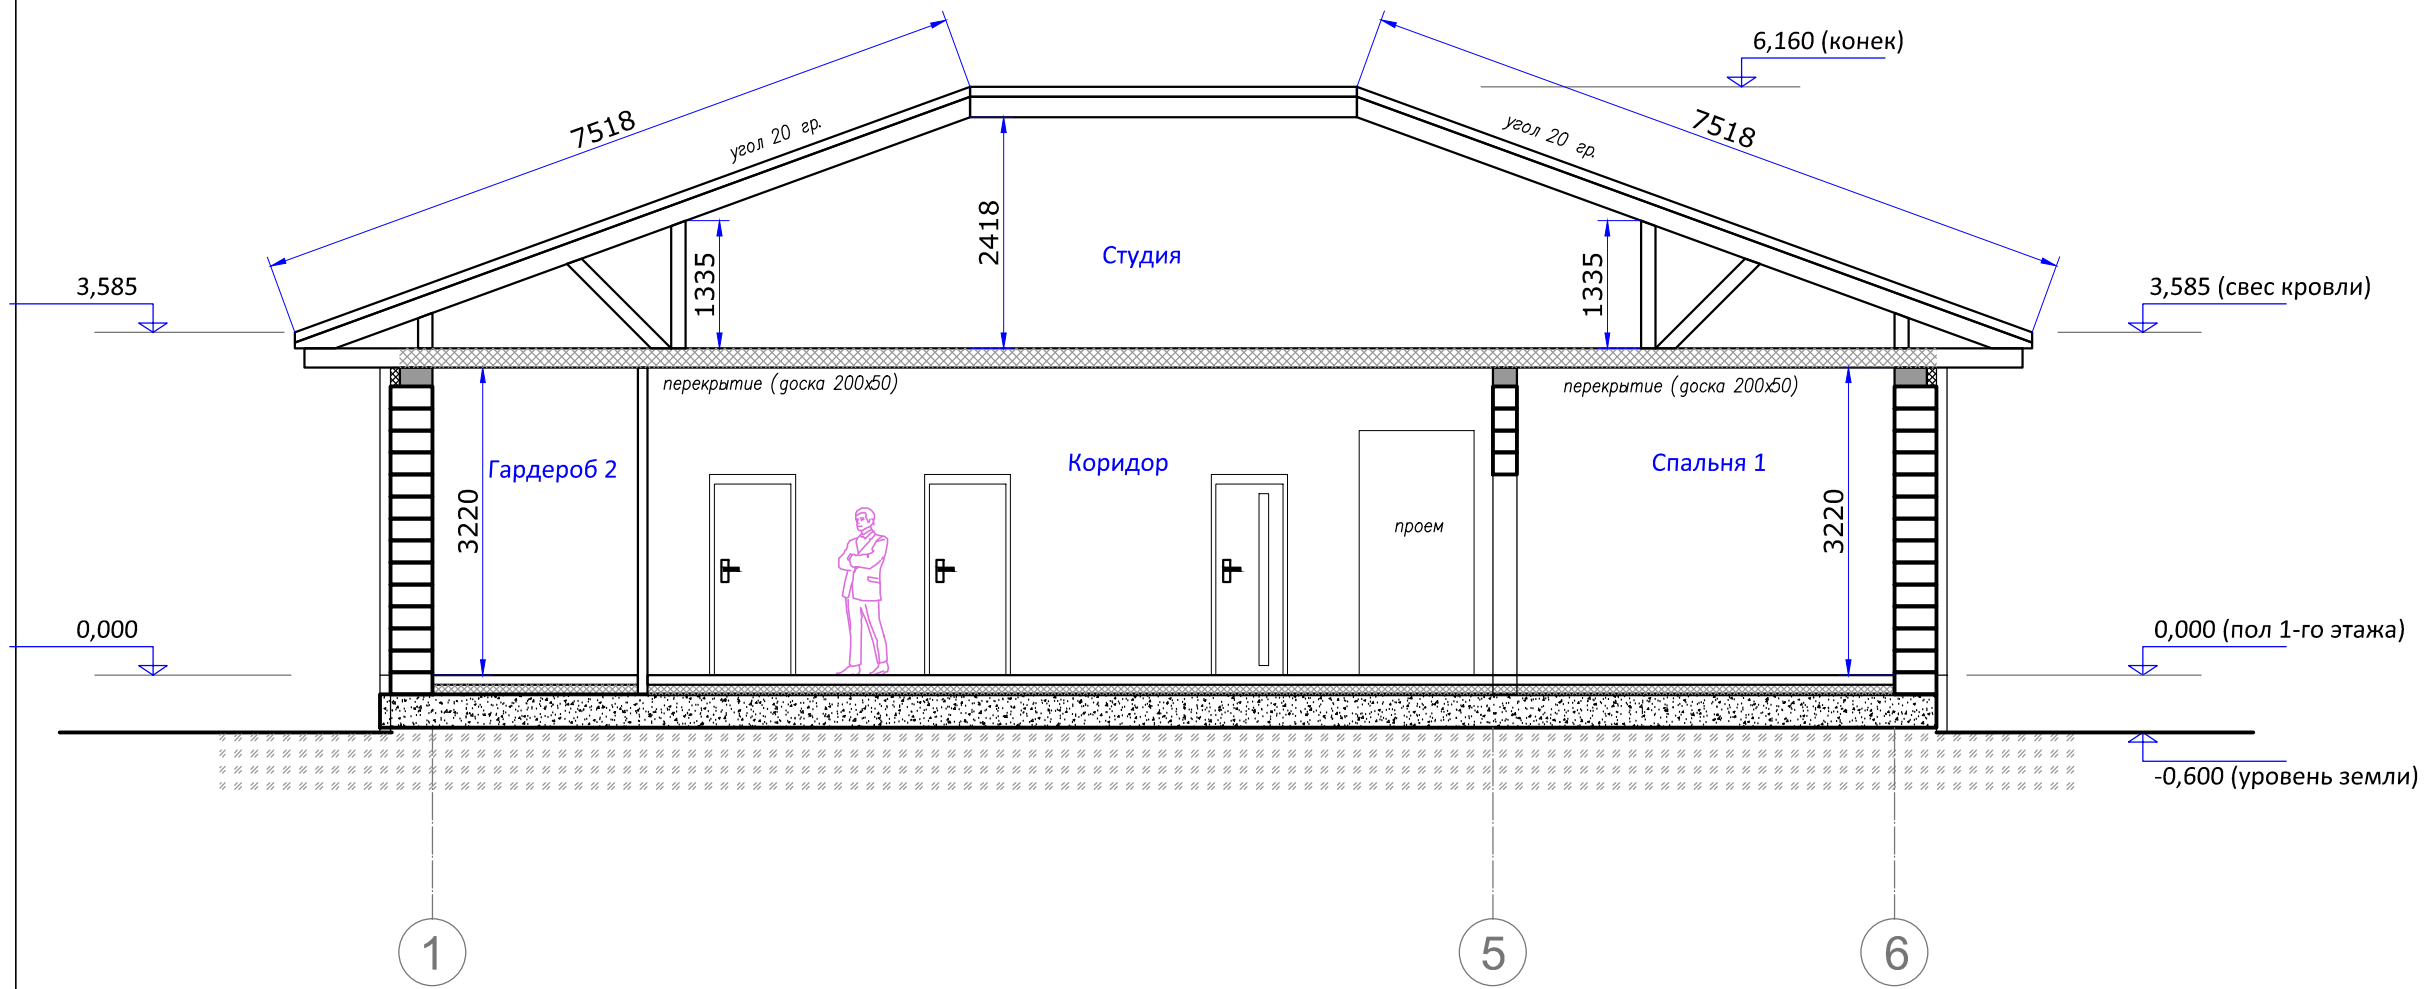

## Условные обозначения

	Стена несущая (блок Porotherm)
	Брус/доска (см. примечания)
	Заглушаемое пространство
	Утеплитель (тип см. спецификацию)
	Засыпка (песок/керамзит)
	Бетон/камень

### ПРИМЕЧАНИЯ:

1. Высота манекена – 175см.
2. Заглушаемые объемы заштрихованы.
3. Утеплитель, заполняющий полости стропил и перекрытия на чертеже не обозначен.
4. Детали кровли см. чертежи п.7 "План кровли"
5. Фактический уровень поверхности земли может отличаться от указанного.
6. Фактический уровень конька кровли может незначительно отличаться от указанного.

ИЗМ	ЛИСТ	#ДОК.	ПОДПИСЬ	ДАТА	Проект коттеджа в КП "Графское", уч.193 (вариант "193-L")	СТАДИЯ	ЛИСТ	ЛИСТОВ
	Разработал	Максимов		22.07		П	4-1	22
					Разрез А-А (по коньку) М1: 80			

Взаим. инв. #	
Подп. и дата	
Инв. # подл.	