


2H08.29820 v2.0

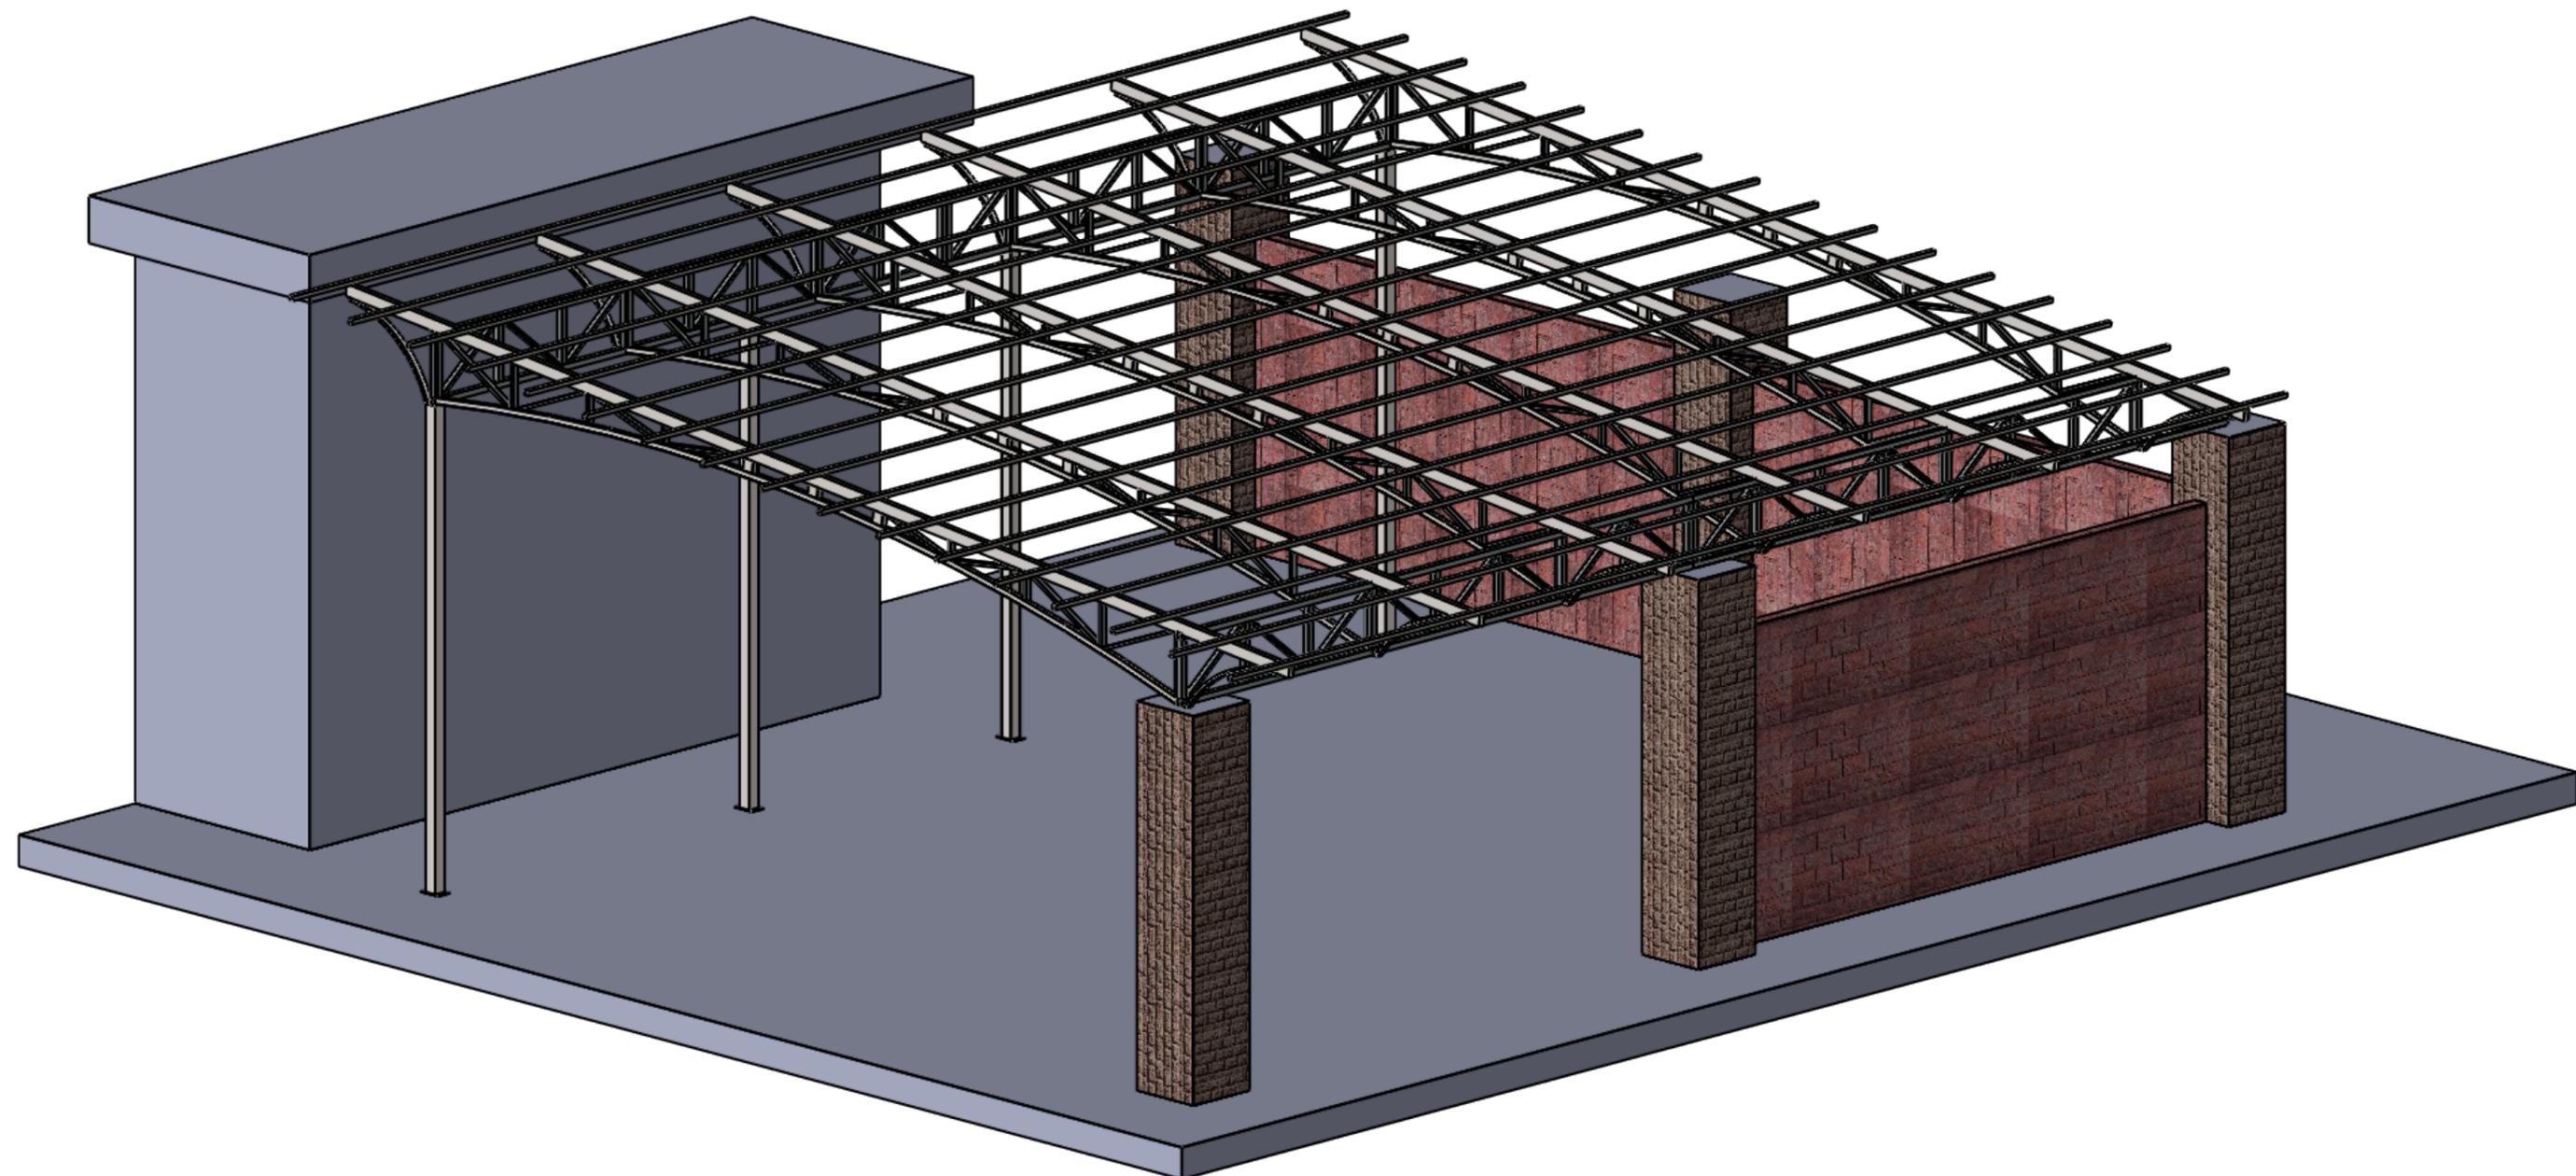

Страв. №

Подп. и дата

Инв. № дубл.

Взам. инв. №

Подп. и дата

Инв. № подл.

					2H08.29820 v2.0		
					Навес		
					Конструкторская документация		
					ЛО, г.Кировск ул.Маяковского 31-Б		
					ООО Балтийская инжиниринговая группа		
					1 Копировал		
					Формат А3		

Лит.	Масса	Масштаб
Лист 1	Листов 9	

Изм.	Лист	№ докум.	Подп.	Дата
Разраб.		Григорьев А.В.		
Пров.				
Т. контр.				
Н. контр.				
Утв.		Старчикова И.И.		

0'2^ 0286Z'80H2

ПОЗ	ОБОЗНАЧЕНИЕ	ОПИСАНИЕ	Заготовка	К-ВО
1	2H08.П01	Полоса 100x5 ГОСТ 103-2006	150	4
2	2H08.П02	Полоса 100x5 ГОСТ 103-2006	80	4
3	2H08.Тр100	Труба 40x20x2 ГОСТ 8645-68	286	6
4	2H08.Тр110	Труба 40x20x2 ГОСТ 8645-68	290	6
5	2H08.Тр120	Труба 40x20x2 ГОСТ 8645-68	187	6
6	2H08.Тр130	Труба 40x20x2 ГОСТ 8645-68	193	6
7	2H08.Тр140	Труба 40x20x2 ГОСТ 8645-68	122	6
8	2H08.Тр150	Труба 40x20x2 ГОСТ 8645-68	123	6
9	2H08.Тр160	Труба 40x20x2 ГОСТ 8645-68	668	6
10	2H08.Тр170	Труба 40x20x2 ГОСТ 8645-68	726	6
11	2H08.Тр180	Труба 40x20x2 ГОСТ 8645-68	644	6
12	2H08.Тр190	Труба 40x20x2 ГОСТ 8645-68	603	6
13	2H08.Тр200	Труба 40x20x2 ГОСТ 8645-68	725	6
14	2H08.Тр210	Труба 40x20x2 ГОСТ 8645-68	676	6
15	2H08.Тр220	Труба 40x20x2 ГОСТ 8645-68	663	6
16	2H08.Тр230	Труба 40x20x2 ГОСТ 8645-68	699	6
17	2H08.Тр340	Труба 40x20x2 ГОСТ 8645-68	412	6
18	2H08.Тр350	Труба 40x20x2 ГОСТ 8645-68	412	6
19	2H08.Тр270	Труба 40x20x2 ГОСТ 8639-82	631	30
20	2H08.Тр240	Труба 40x40x3 ГОСТ 30245-2003	4400	4
21	2H08.Тр250	Труба 40x40x3 ГОСТ 30245-2003	4600	1
22	2H08.Тр260	Труба 40x40x3 ГОСТ 30245-2003	380	34
23	2H08.Тр280	Труба 40x40x3 ГОСТ 30245-2003	3940	1
24	2H08.Тр290	Труба 40x40x3 ГОСТ 30245-2003	834	1
25	2H08.Тр300	Труба 40x40x3 ГОСТ 30245-2003	3855	2
26	2H08.Тр080	Труба 40x40x3 ГОСТ 30245-2003	6460	6
27	2H08.Тр330	Труба 80x40x4 ГОСТ 30245-2003	75	6
28	2H08.Тр320	Труба 80x40x4 ГОСТ 30245-2003	8150	6
29	2H08.Тр331	Труба 80x40x4 ГОСТ 30245-2003	85	12
30	2H08.Тр310	Труба 80x80x3 ГОСТ 30245-2003	3070	4
31	2H08.Тр360	Труба 30x30x2 ГОСТ 8639-82	9080	17
32	2H08.Гн010	Труба 40x20x2 ГОСТ 8645-68	1530	6
33	2H08.Гн020	Труба 40x20x2 ГОСТ 8645-68	1730	6




ПОЗ	ОБОЗНАЧЕНИЕ	ОПИСАНИЕ	Масса	К-ВО
1	2H08.Ст03.0	Стойка	22.52	4
2	2H08.Ф03.0	Ферма	48.69	2
3	2H08.Ф04.0	Ферма	46.84	1
4	2H08.Ф05.0	Ферма	42.80	1
5	2H08.Ф06.0	Ферма	88.77	6
6	2H08.Тр360	Труба 30x30x2 ГОСТ 8639-82	15.44	17
7	2H08.Гн010	Труба 40x20x2 ГОСТ 8645-68	1.58	6
8	2H08.Гн020	Труба 40x20x2 ГОСТ 8645-68	1.61	6


Инв. № подл.	Подп. и дата
Взам. инв. №	Подп. и дата
Инв. № дубл.	Подп. и дата

Изм.	Лист	№ докум.	Подп.	Дата	2H08.29820 v2.0	Навес	Лист
							2(9)

Инв. № подл.	Подп. и дата	Взам. инв. №	Инв. № дубл.	Подп. и дата

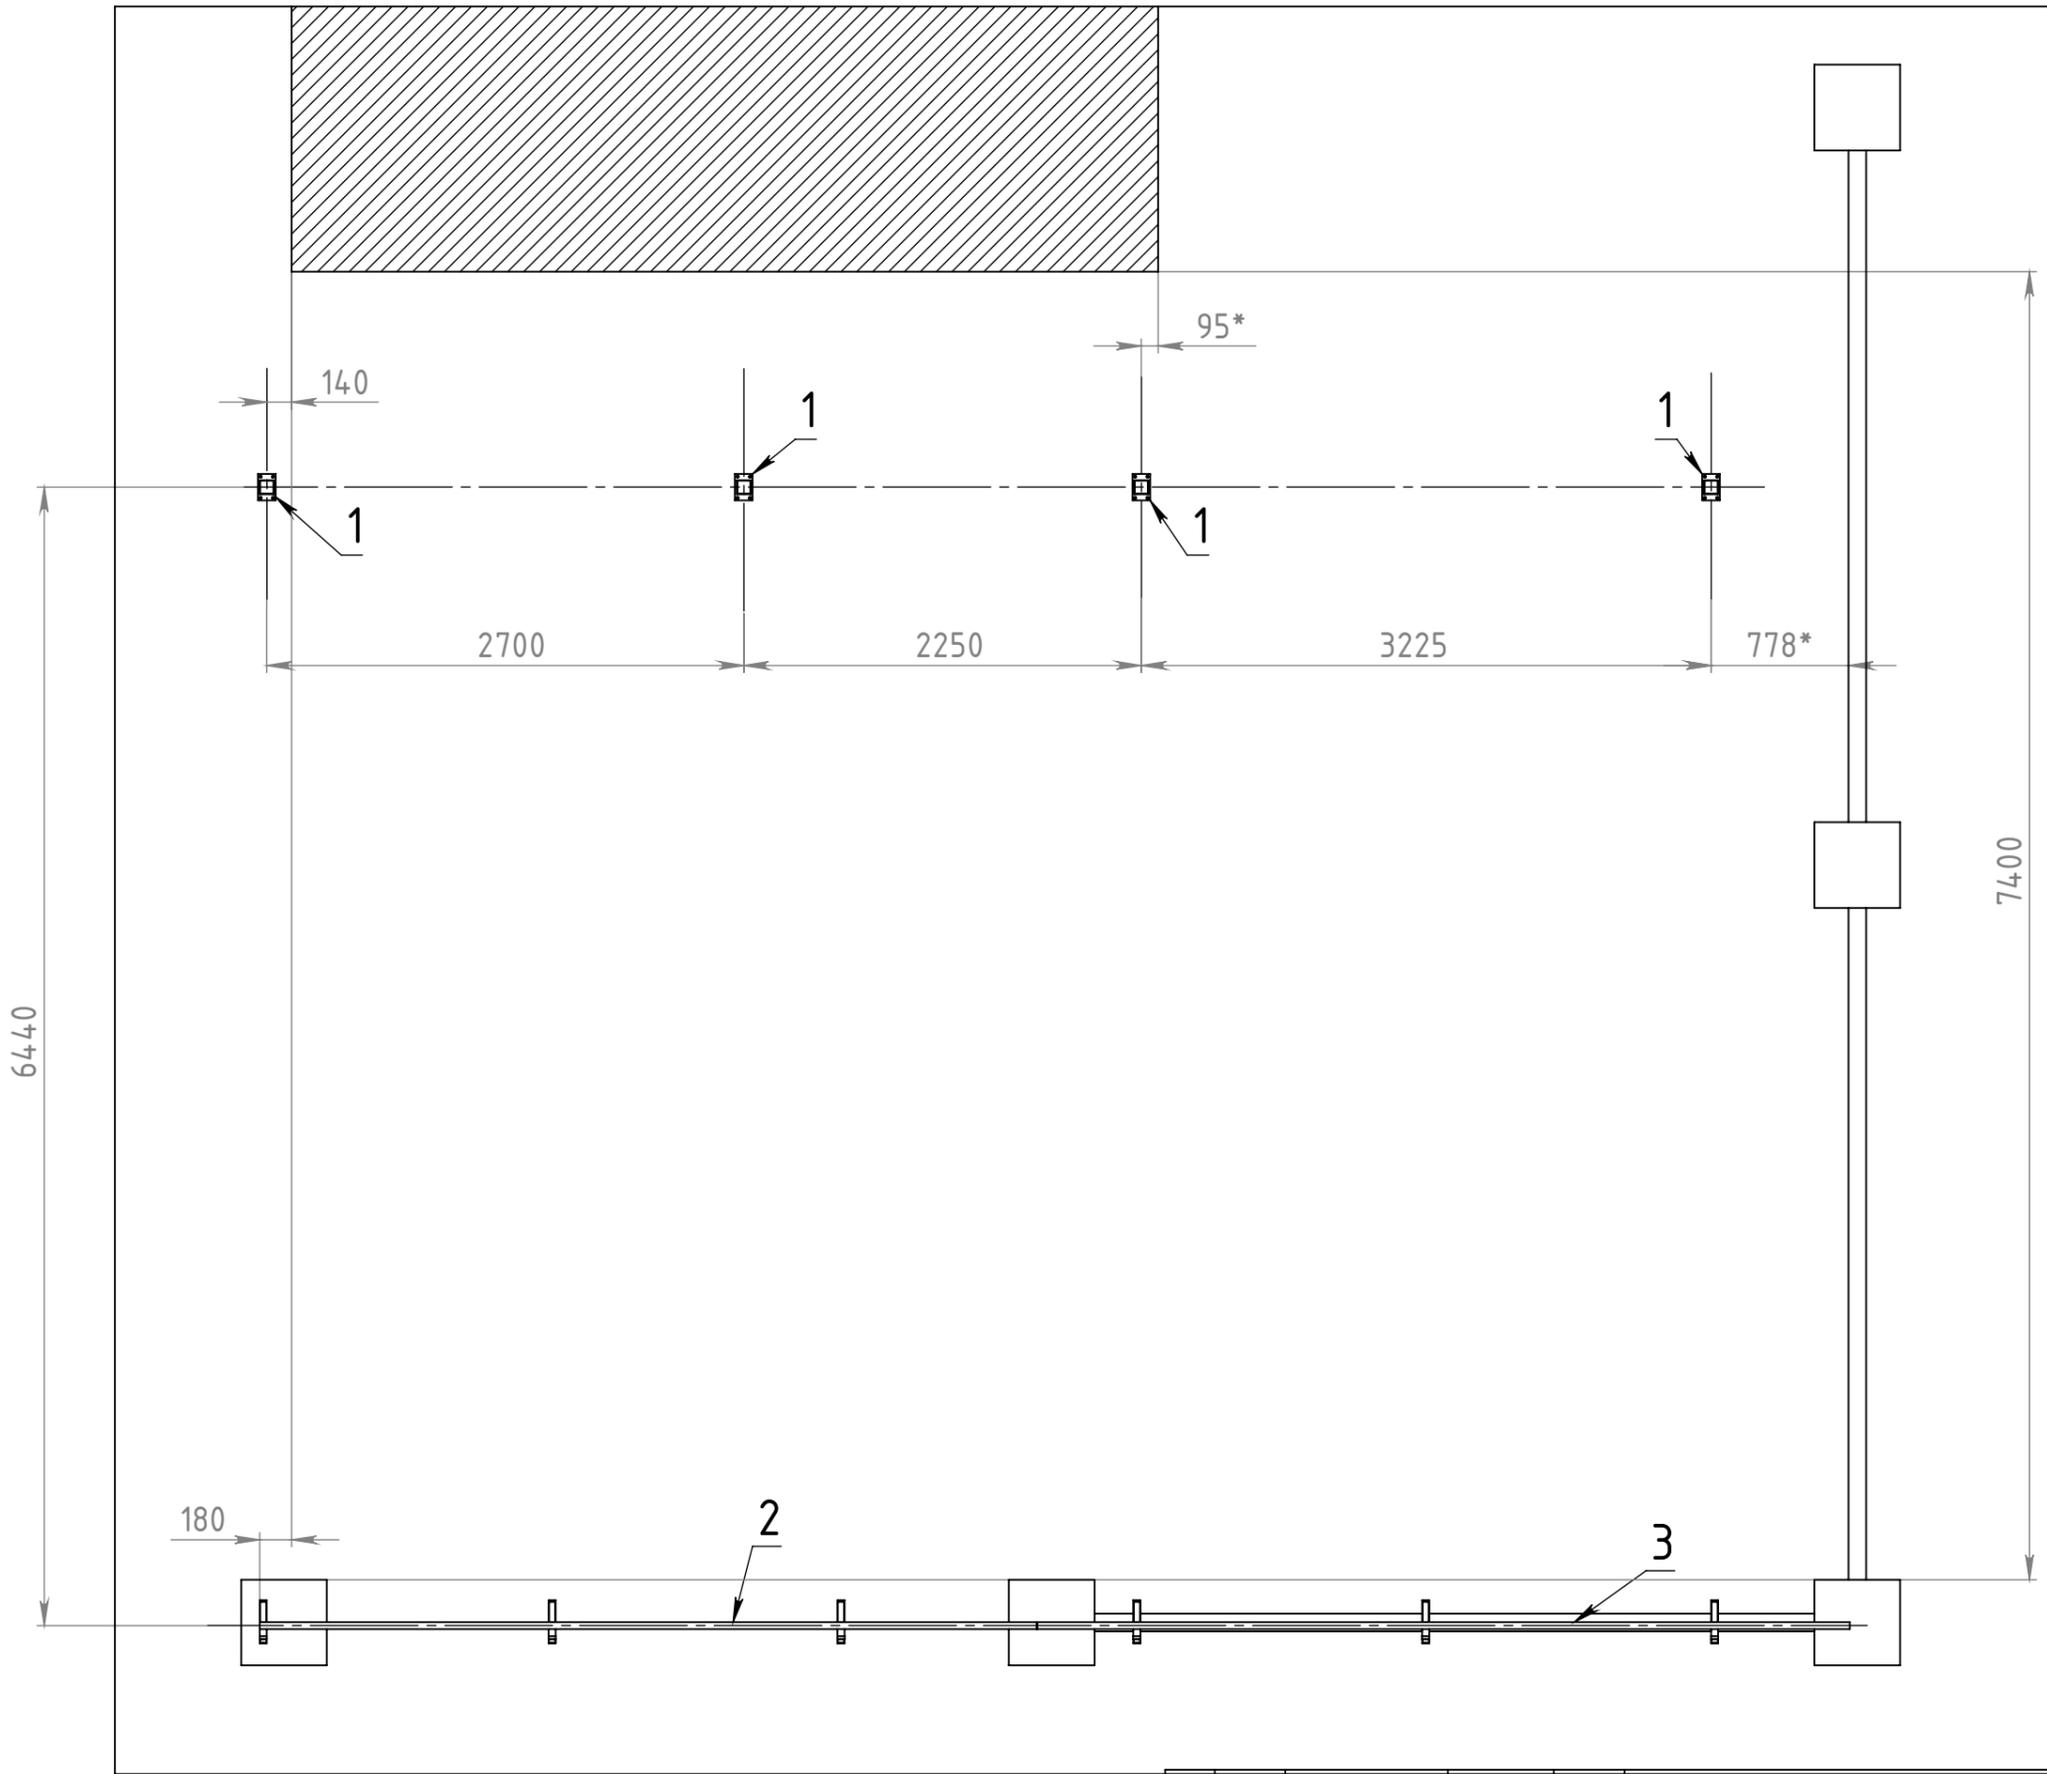

Изм.	Лист	№ докум.	Подп.	Дата

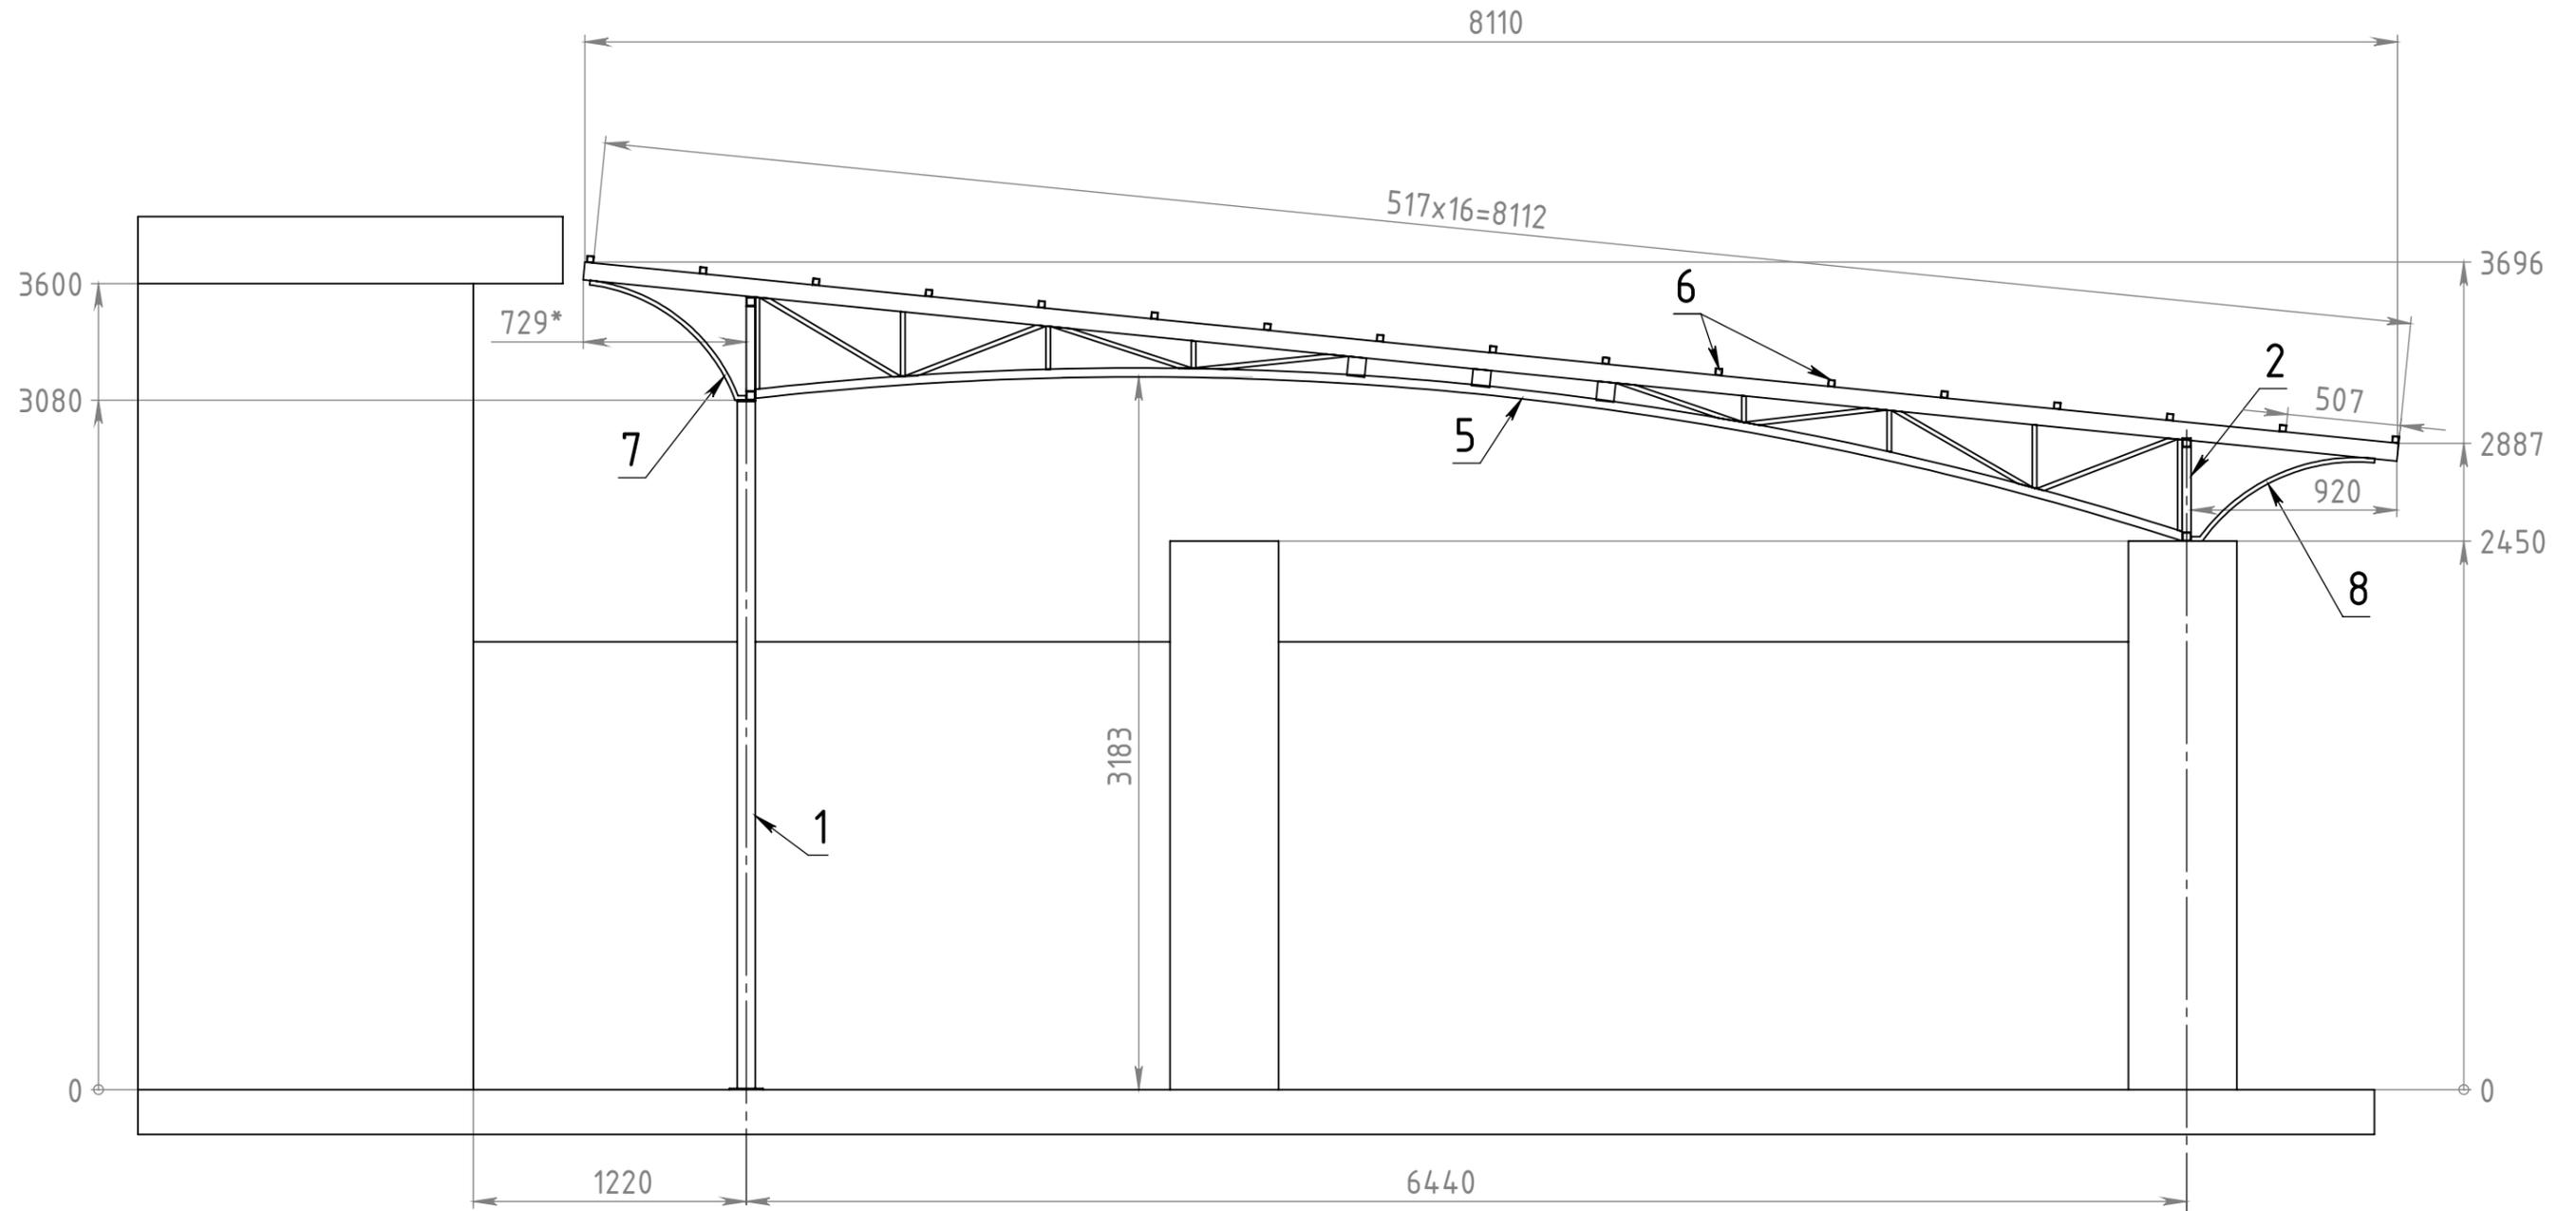

На каменных стойках забора удалить верхнюю часть.
 Площадку вывести на проектный уровень (2450)
 Соединение ферм двойное - болтовое соединение (M12) +
 + сварка
 Расположение кованых элементов в проемах над
 дугами 7 и 8 - согласно эскизам АР


Инов. № подл.	Подп. и дата
Взам. инв. №	Инов. № дубл.
Подп. и дата	Подп. и дата

Изм.	Лист	№ докум.	Подп.	Дата

2H08.29820 v2.0

Навес

Лист
4(9)

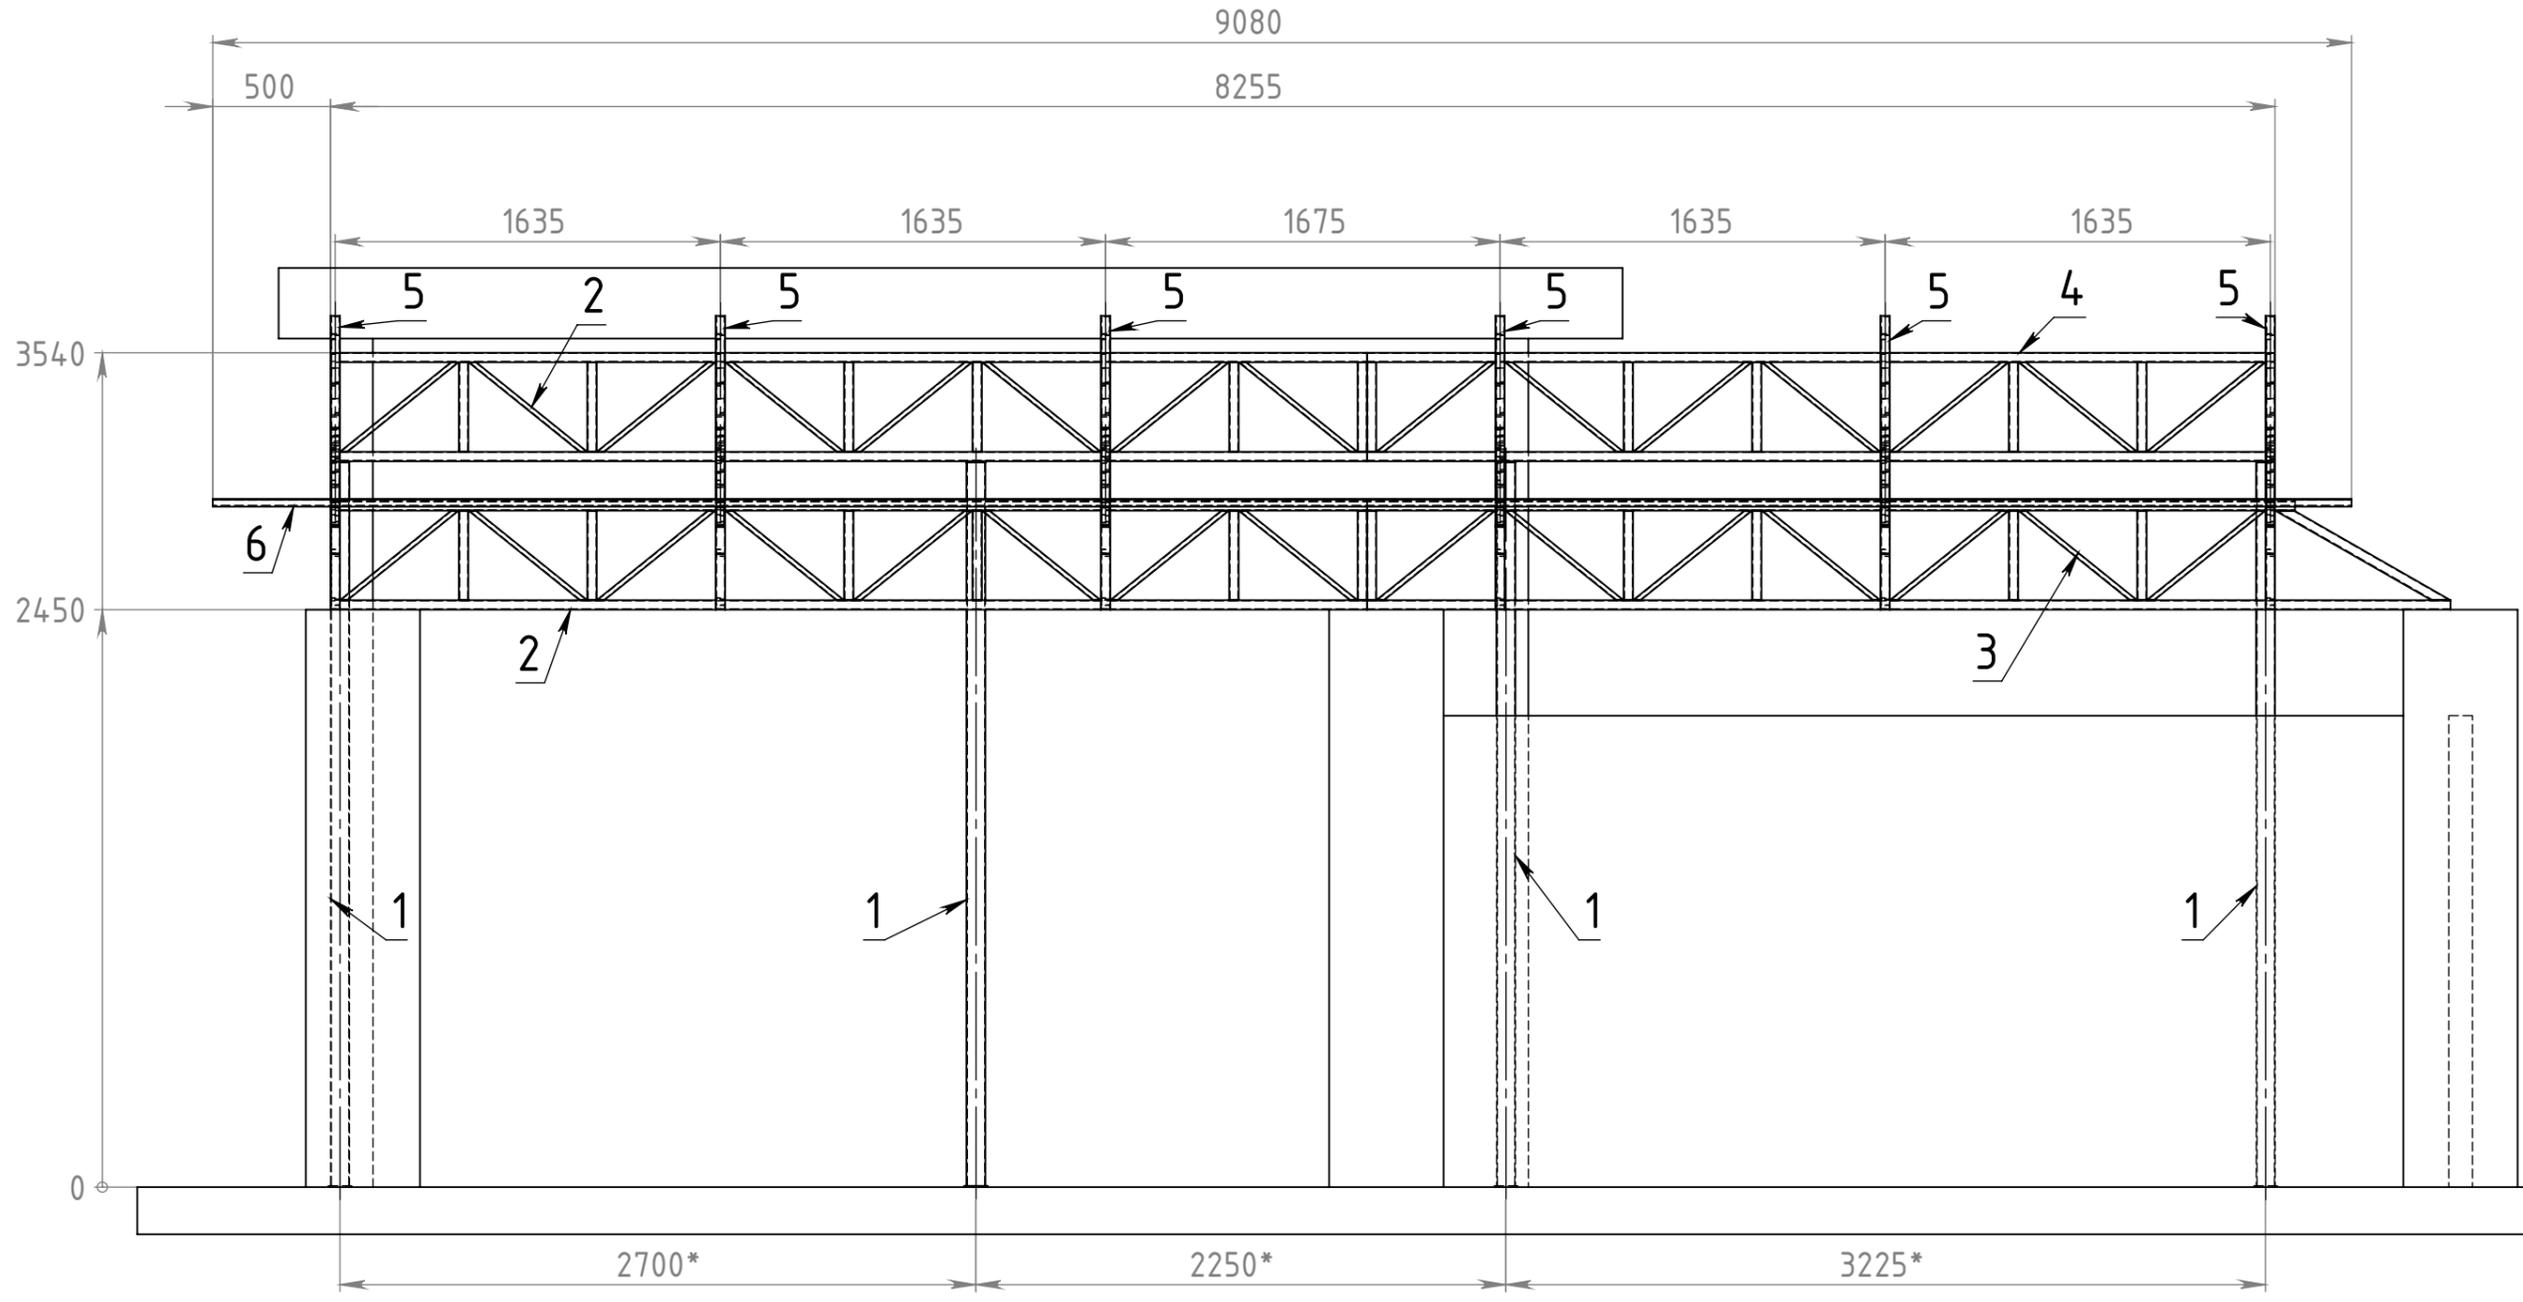

* Расположение стоек - строго согласно приведенным размерам

Инв. № подл.	Подп. и дата
Взам. инв. №	Инв. № дубл.
Подп. и дата	Подп. и дата

Изм.	Лист	№ докум.	Подп.	Дата

2H08.29820 v2.0

Навес


1 Копировал

Формат А3

Лист
5(9)

0'ZΛ 0Z86Z'80HZ


2H08.Φ05.0 - 1 шт
Ферма

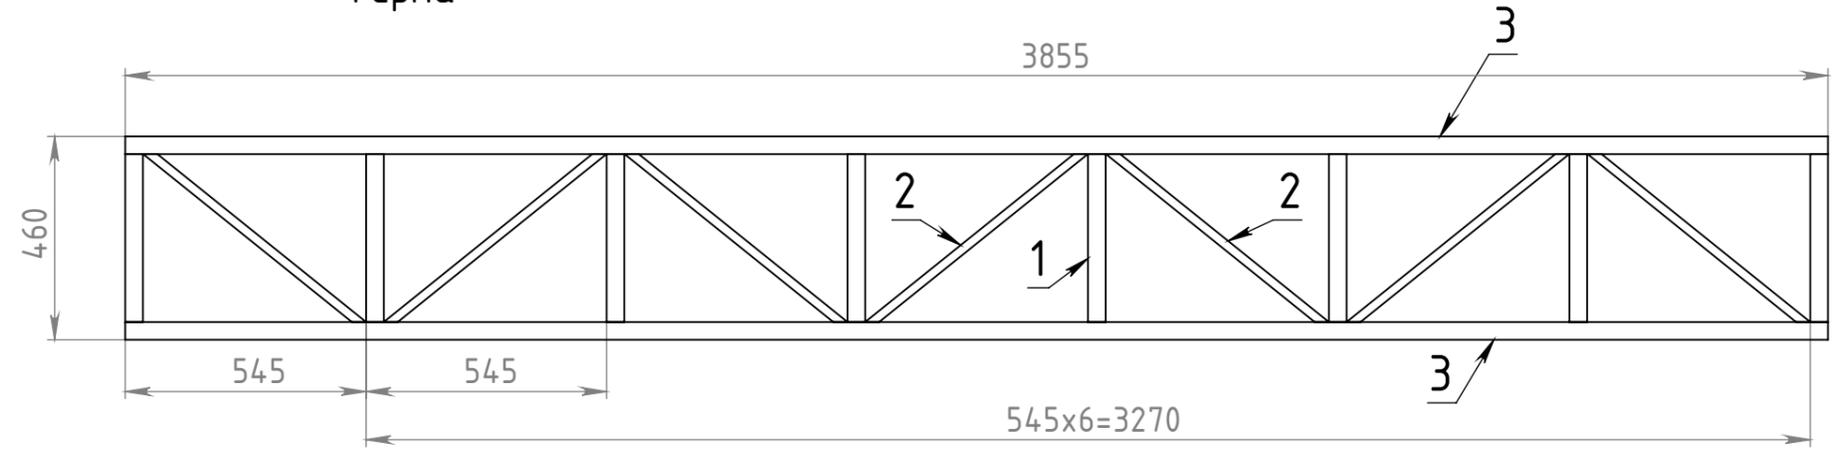

В стойках А просверлить по два отверстия $\varnothing 13$, насквозь

ПОЗ	ОБОЗНАЧЕНИЕ	ОПИСАНИЕ	Заготовка	К-ВО
1	2H08.Тр260	Труба 40x40x3 ГОСТ 30245-2003	380	8
2	2H08.Тр270	Труба 40x20x2 ГОСТ 8639-82	631	7
3	2H08.Тр300	Труба 40x40x3 ГОСТ 30245-2003	3855	2

2H08.Ст03.0 - 1 шт
Стойка

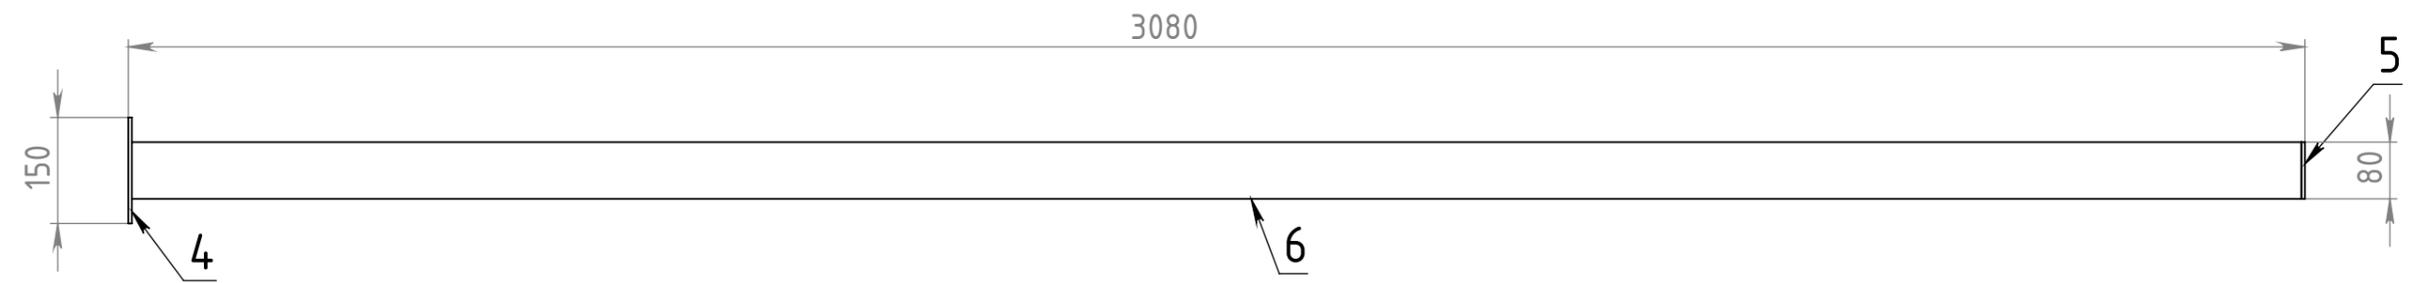

ПОЗ	ОБОЗНАЧЕНИЕ	ОПИСАНИЕ	Заготовка	К-ВО
4	2H08.П01	Полоса 100x5 ГОСТ 103-2006	150	1
5	2H08.П02	Полоса 100x5 ГОСТ 103-2006	80	1
6	2H08.Тр310	Труба 80x80x3 ГОСТ 30245-2003	3070	1


Изм.	Лист	№ докум.	Подп.	Дата

2H08.29820 v2.0

Навес

Инд. № подл.	Подп. и дата	Взам. инв. №	Инв. № дубл.	Подп. и дата

2H08.Ф06.0 - 6 шп
Ферма


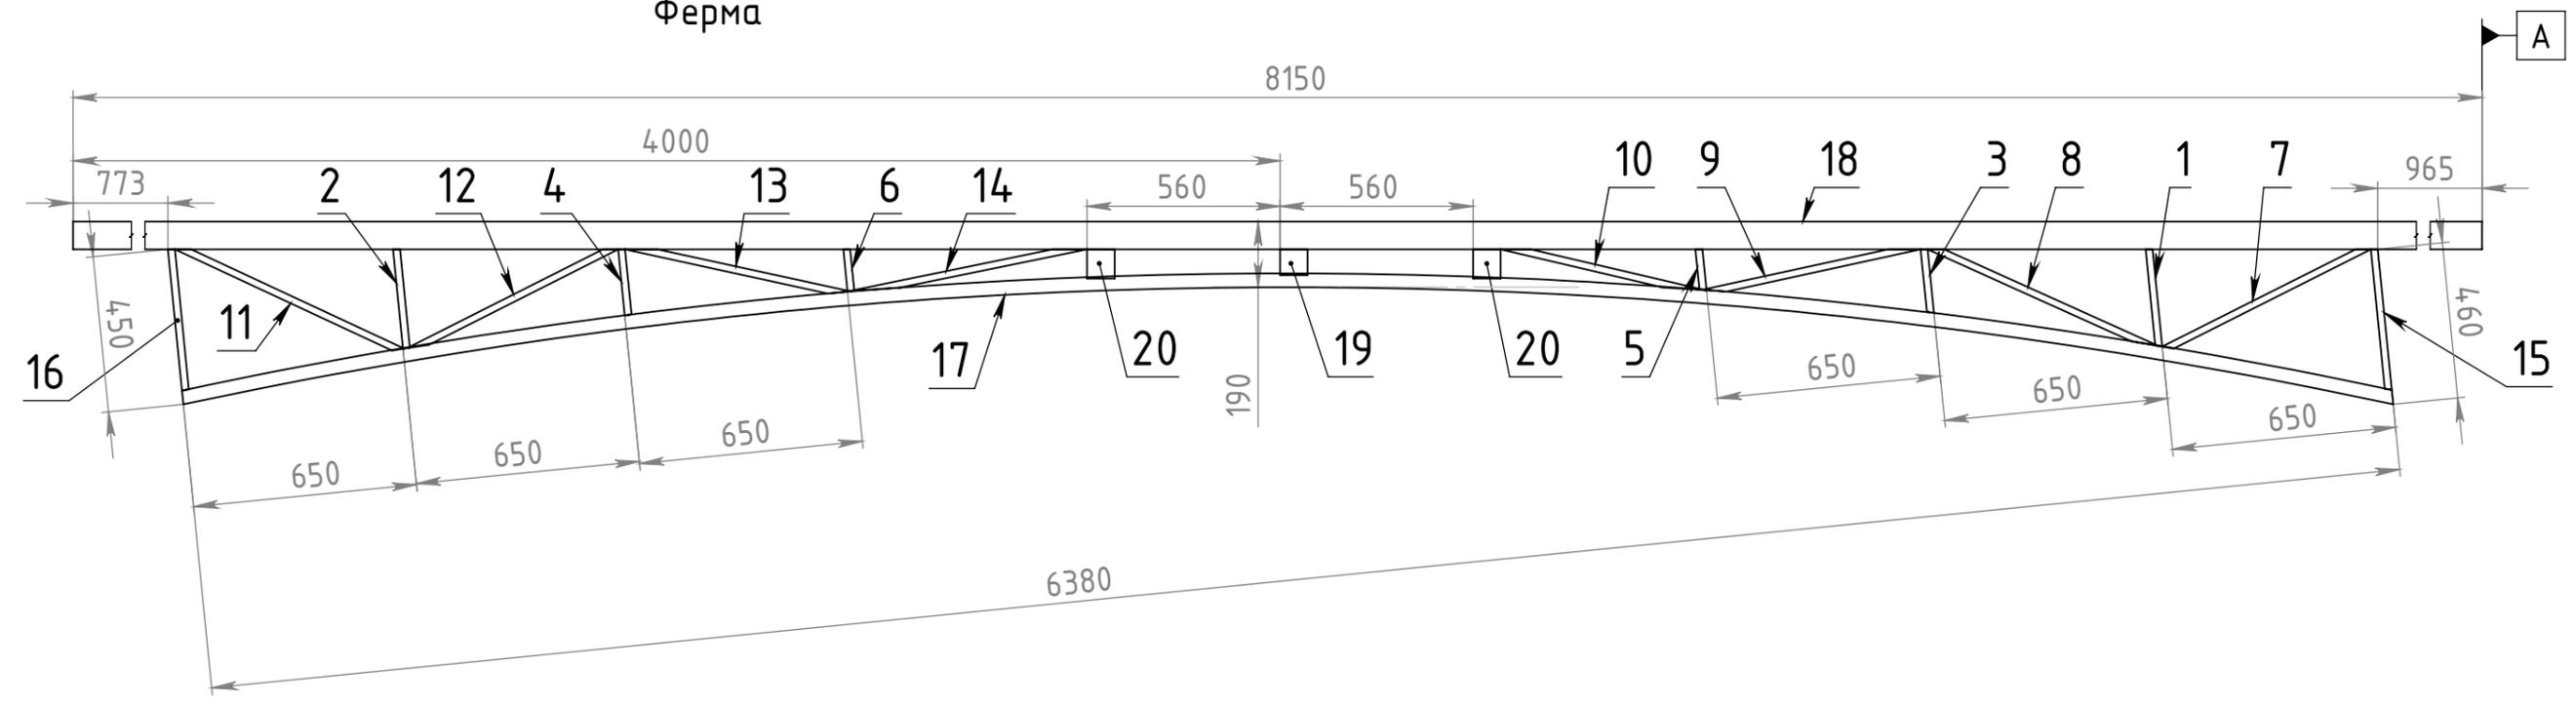


Трубы 80x80 (поз.18) заглушить со стороны А

ПОЗ	ОБОЗНАЧЕНИЕ	ОПИСАНИЕ	Заготовка	К-ВО
1	2H08.Тр100	Труба 40x20x2 ГОСТ 8645-68	286	1
2	2H08.Тр110	Труба 40x20x2 ГОСТ 8645-68	290	1
3	2H08.Тр120	Труба 40x20x2 ГОСТ 8645-68	187	1
4	2H08.Тр130	Труба 40x20x2 ГОСТ 8645-68	193	1
5	2H08.Тр140	Труба 40x20x2 ГОСТ 8645-68	122	1
6	2H08.Тр150	Труба 40x20x2 ГОСТ 8645-68	123	1
7	2H08.Тр160	Труба 40x20x2 ГОСТ 8645-68	668	1
8	2H08.Тр170	Труба 40x20x2 ГОСТ 8645-68	726	1
9	2H08.Тр180	Труба 40x20x2 ГОСТ 8645-68	644	1
10	2H08.Тр190	Труба 40x20x2 ГОСТ 8645-68	603	1
11	2H08.Тр200	Труба 40x20x2 ГОСТ 8645-68	725	1
12	2H08.Тр210	Труба 40x20x2 ГОСТ 8645-68	676	1
13	2H08.Тр220	Труба 40x20x2 ГОСТ 8645-68	663	1
14	2H08.Тр230	Труба 40x20x2 ГОСТ 8645-68	699	1
15	2H08.Тр340	Труба 40x20x2 ГОСТ 8645-68	412	1
16	2H08.Тр350	Труба 40x20x2 ГОСТ 8645-68	412	1
17	2H08.Тр080	Труба 40x40x3 ГОСТ 30245-2003	6460	1
18	2H08.Тр320	Труба 80x40x4 ГОСТ 30245-2003	8150	1
19	2H08.Тр330	Труба 80x40x4 ГОСТ 30245-2003	75	1
20	2H08.Тр331	Труба 80x40x4 ГОСТ 30245-2003	85	2

2H08.Гн010 - 6 шп
Труба 40x20x2 ГОСТ 8645-68
Заготовка - 1530

2H08.Гн020 - 6 шп
Труба 40x20x2 ГОСТ 8645-68
Заготовка - 1730

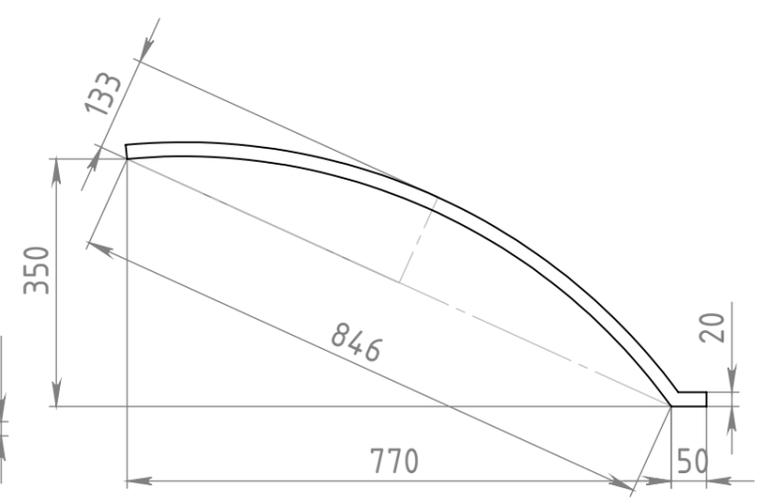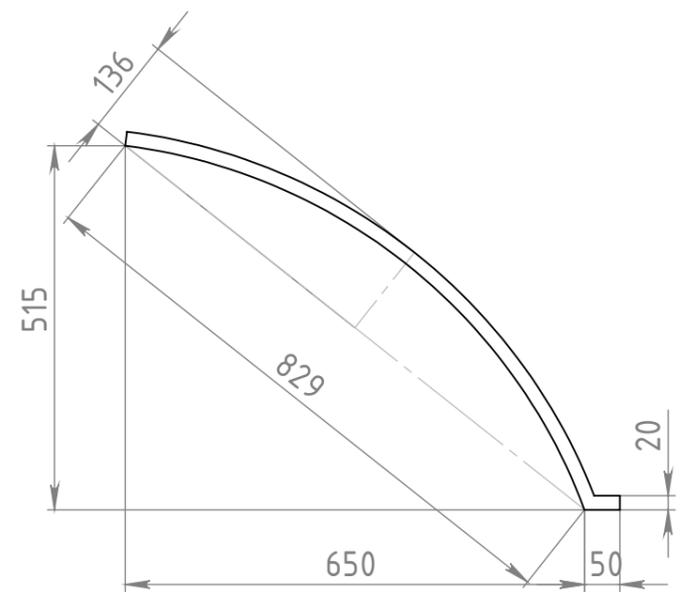

Изм. Лист № докум. Подп. Дата
Ив. № подл.
Взам. инв. №
Инв. № дубл.
Подп. и дата


Изм.	Лист	№ докум.	Подп.	Дата
------	------	----------	-------	------

2H08.29820 v2.0


Навес

Лист
8(9)


2H08.Тр080 - 6 шм
 Труда 40x40x3 ГОСТ 30245-2003
 Заготовка - 6460

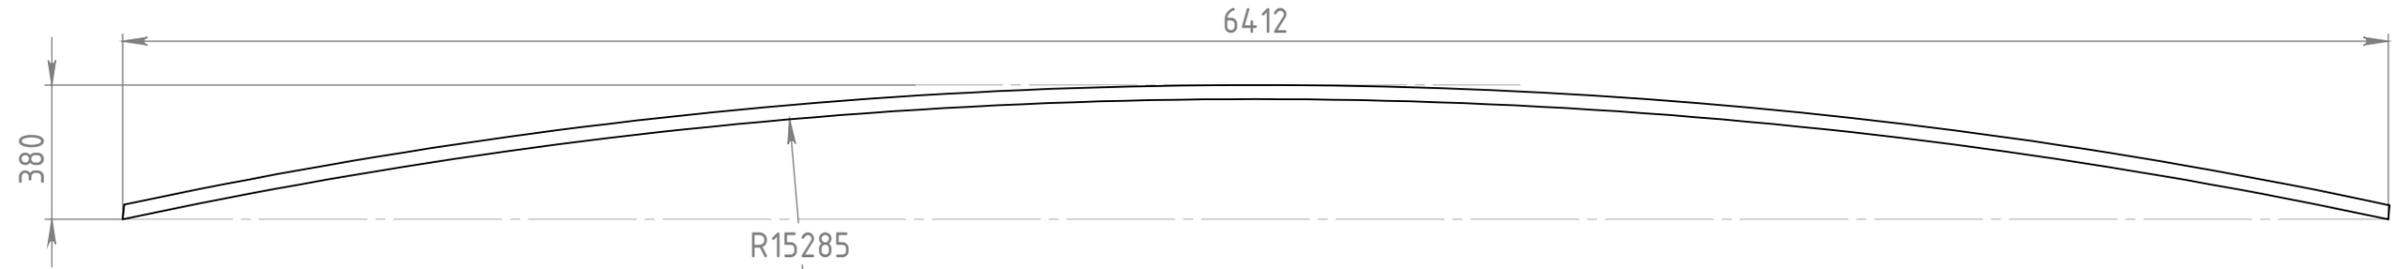


2H08.Тр100 - 6 шм
 Труда 40x20x2 ГОСТ 8645-68

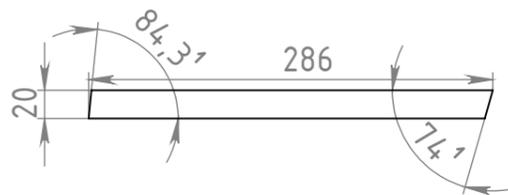


2H08.Тр110 - 6 шм
 Труда 40x20x2 ГОСТ 8645-68

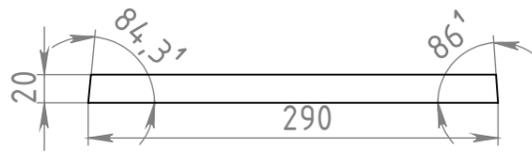


2H08.Тр120 - 6 шм
 Труда 40x20x2 ГОСТ 8645-68

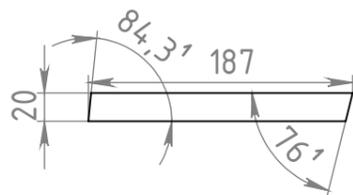


2H08.Тр130 - 6 шм
 Труда 40x20x2 ГОСТ 8645-68

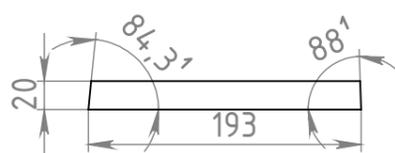


2H08.Тр140 - 6 шм
 Труда 40x20x2 ГОСТ 8645-68

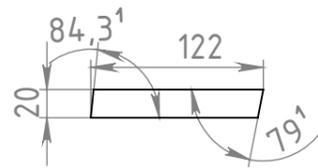

2H08.Тр150 - 6 шм
 Труда 40x20x2 ГОСТ 8645-68

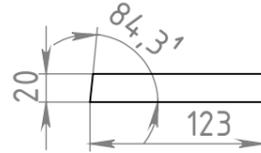


2H08.Тр340 - 6 шм
 Труда 40x20x2 ГОСТ 8645-68

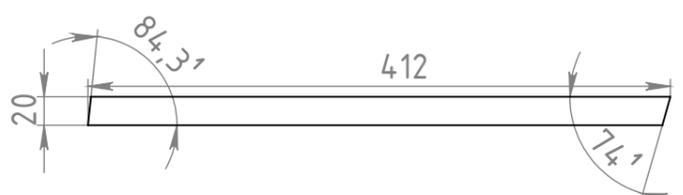


2H08.Тр350 - 6 шм
 Труда 40x20x2 ГОСТ 8645-68




2H08.Тр160 - 6 шм
 Труда 40x20x2 ГОСТ 8645-68

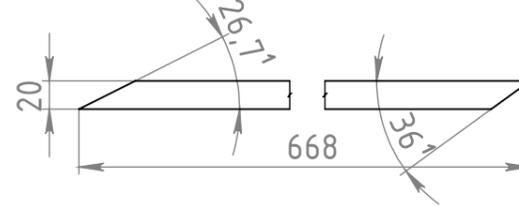


2H08.Тр170 - 6 шм
 Труда 40x20x2 ГОСТ 8645-68

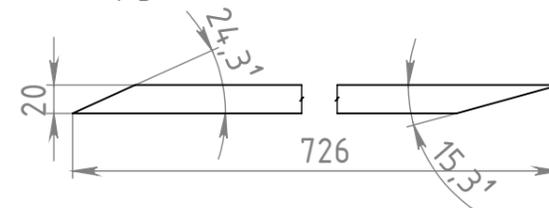


2H08.Тр180 - 6 шм
 Труда 40x20x2 ГОСТ 8645-68

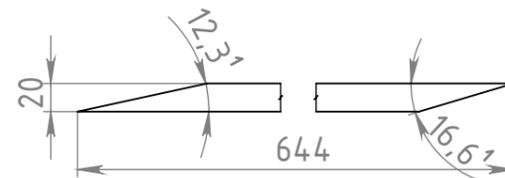


2H08.Тр190 - 6 шм
 Труда 40x20x2 ГОСТ 8645-68

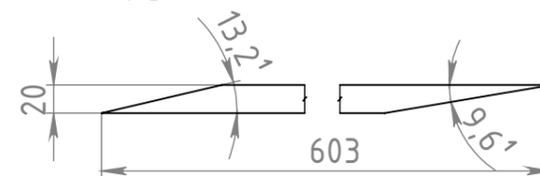


2H08.Тр200 - 6 шм
 Труда 40x20x2 ГОСТ 8645-68

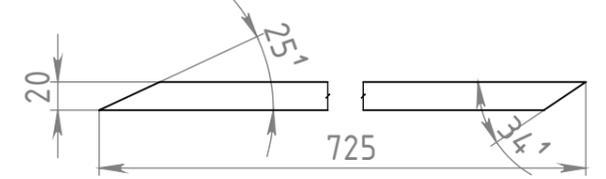


2H08.Тр210 - 6 шм
 Труда 40x20x2 ГОСТ 8645-68

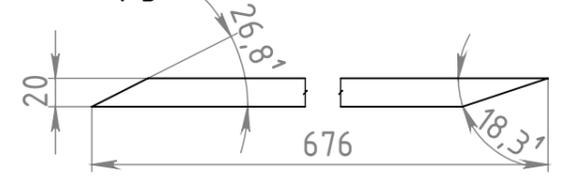

2H08.Тр220 - 6 шм
 Труда 40x20x2 ГОСТ 8645-68

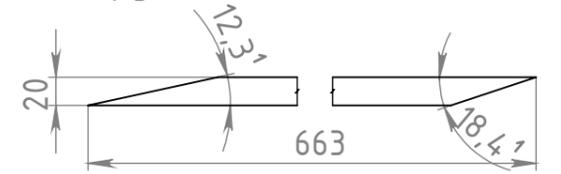

2H08.Тр230 - 6 шм
 Труда 40x20x2 ГОСТ 8645-68

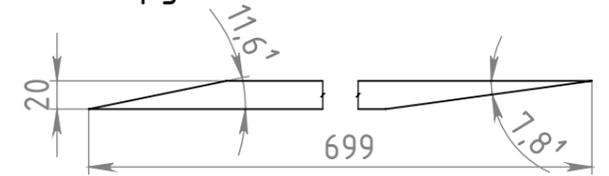

Инв. № подл.	Подп. и дата
Взам. инв. №	Инв. № дубл.
Подп. и дата	Подп. и дата

Изм.	Лист	№ докум.	Подп.	Дата
------	------	----------	-------	------