


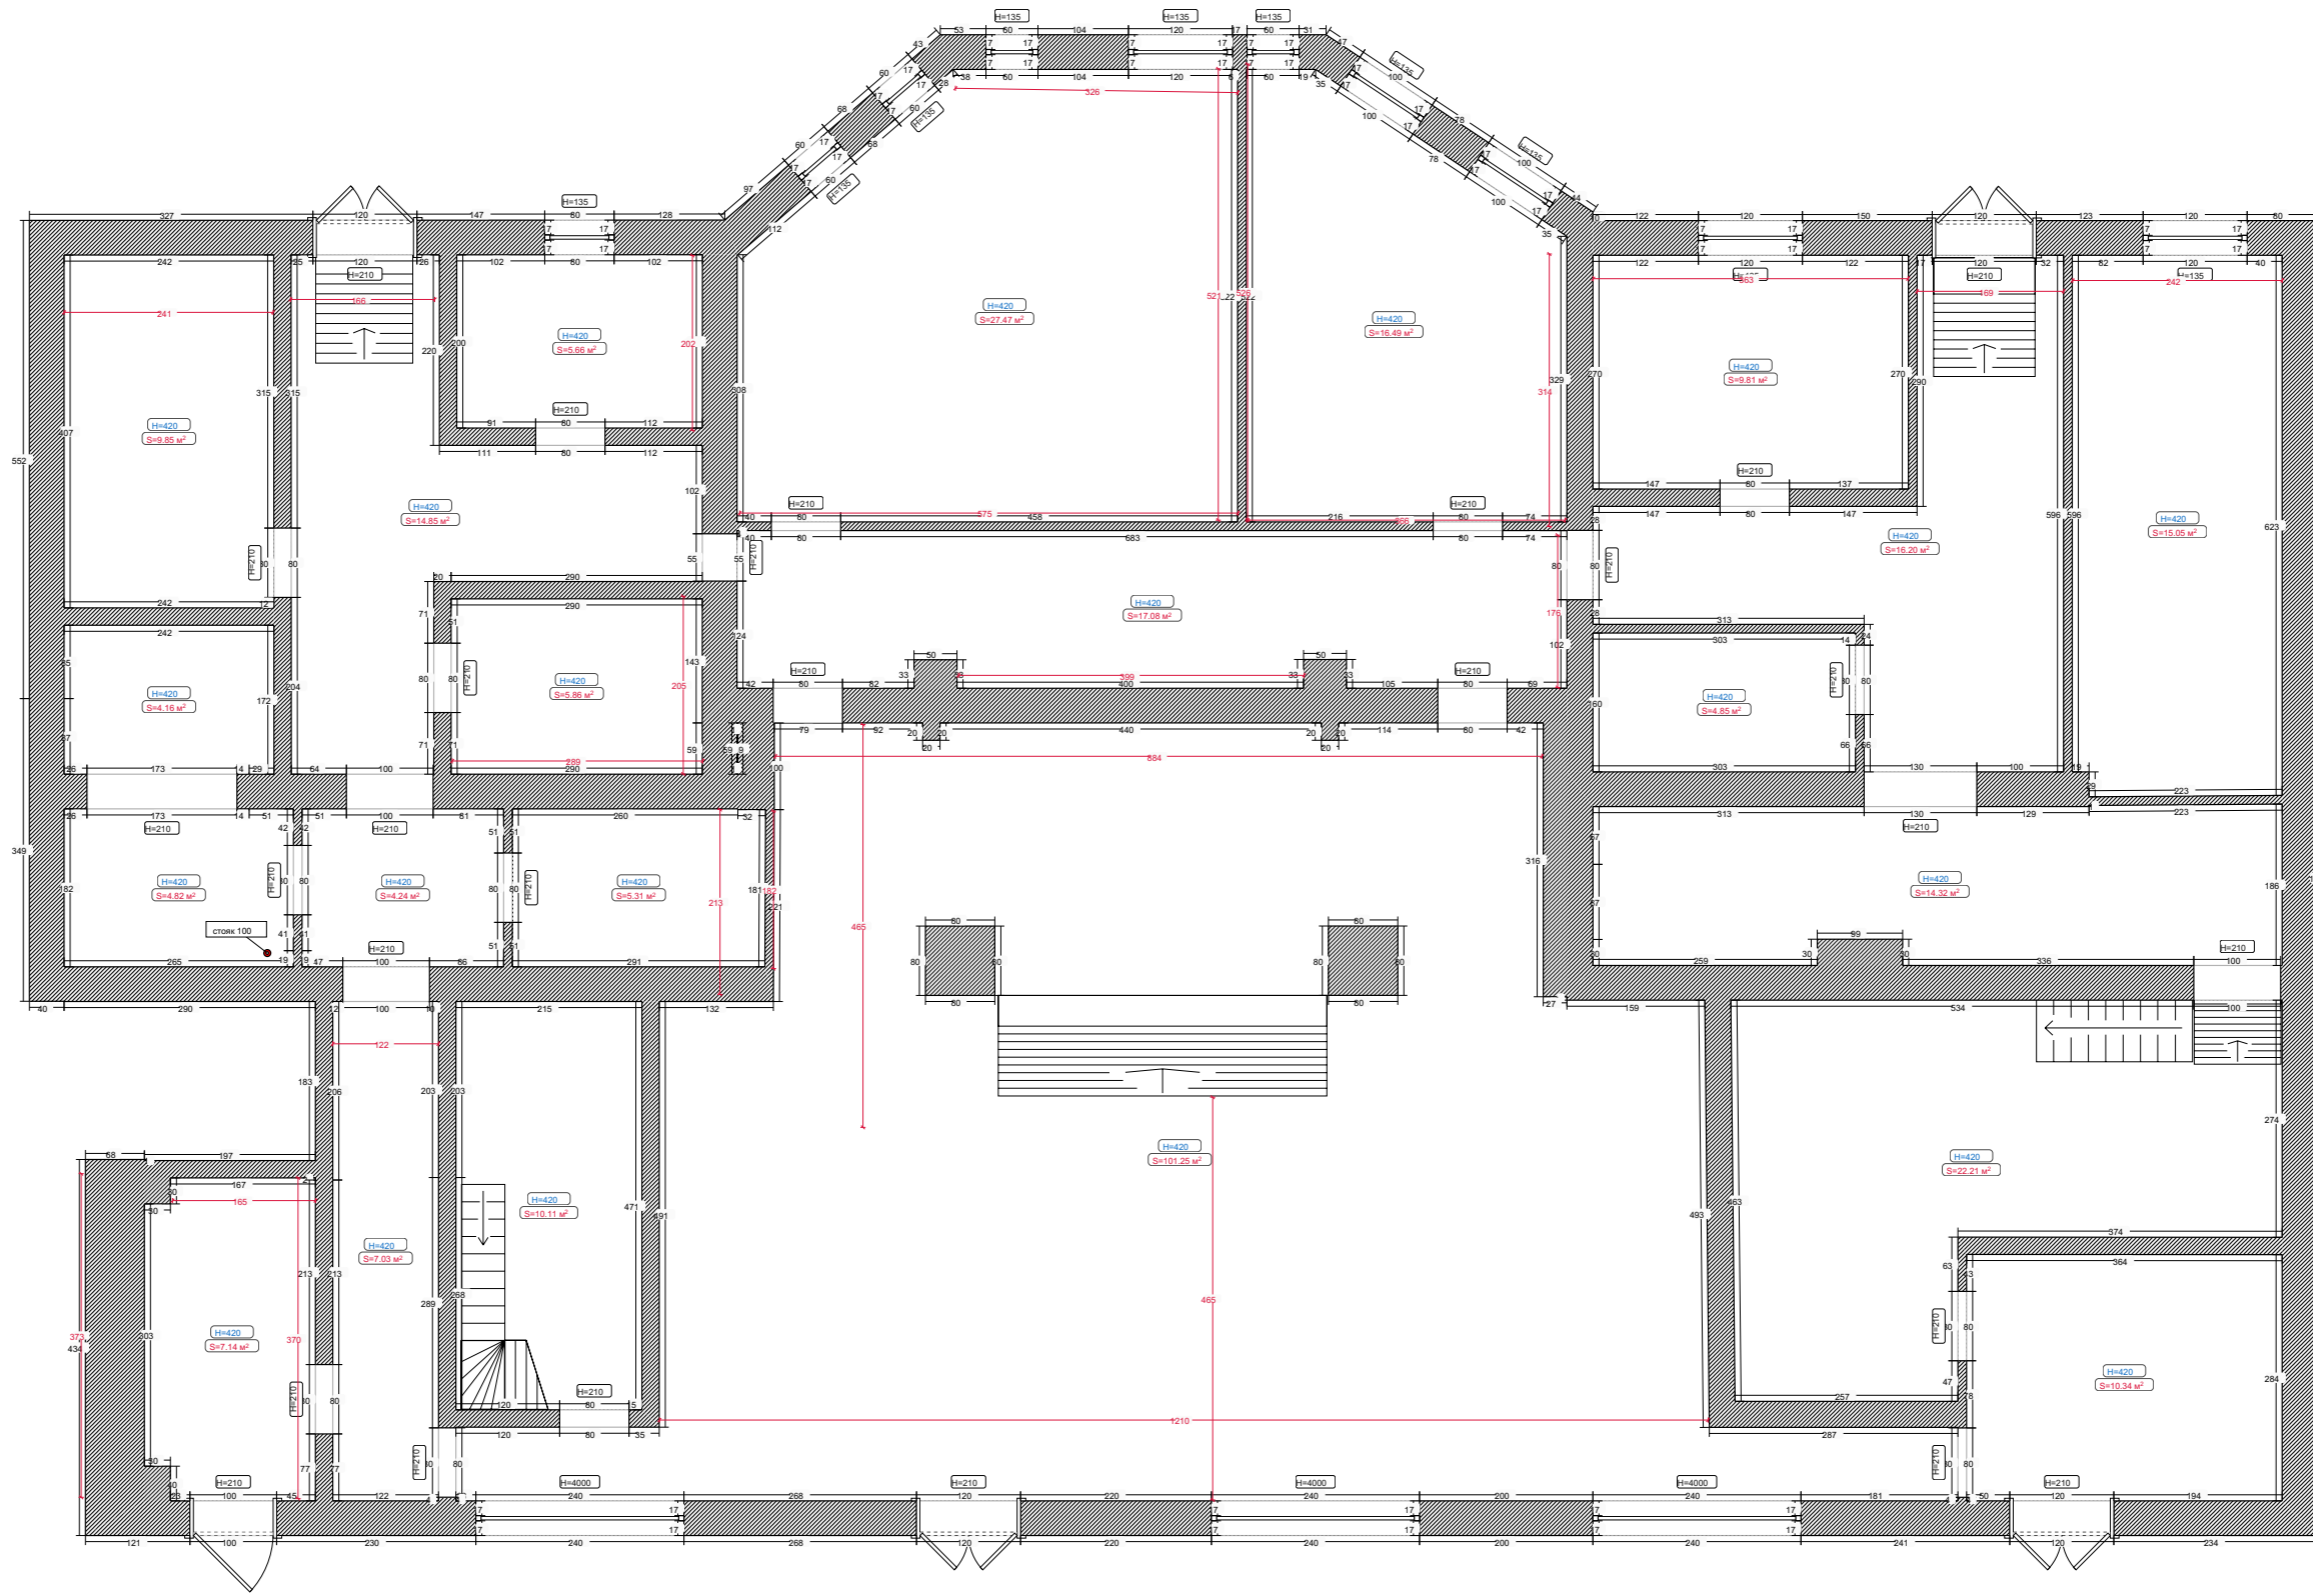


Исходный план



Условные обозначения:

 Существующая стена


 Несущая колонна

 Стояк отопления


Проект №4237795

московский 145


Демонтаж

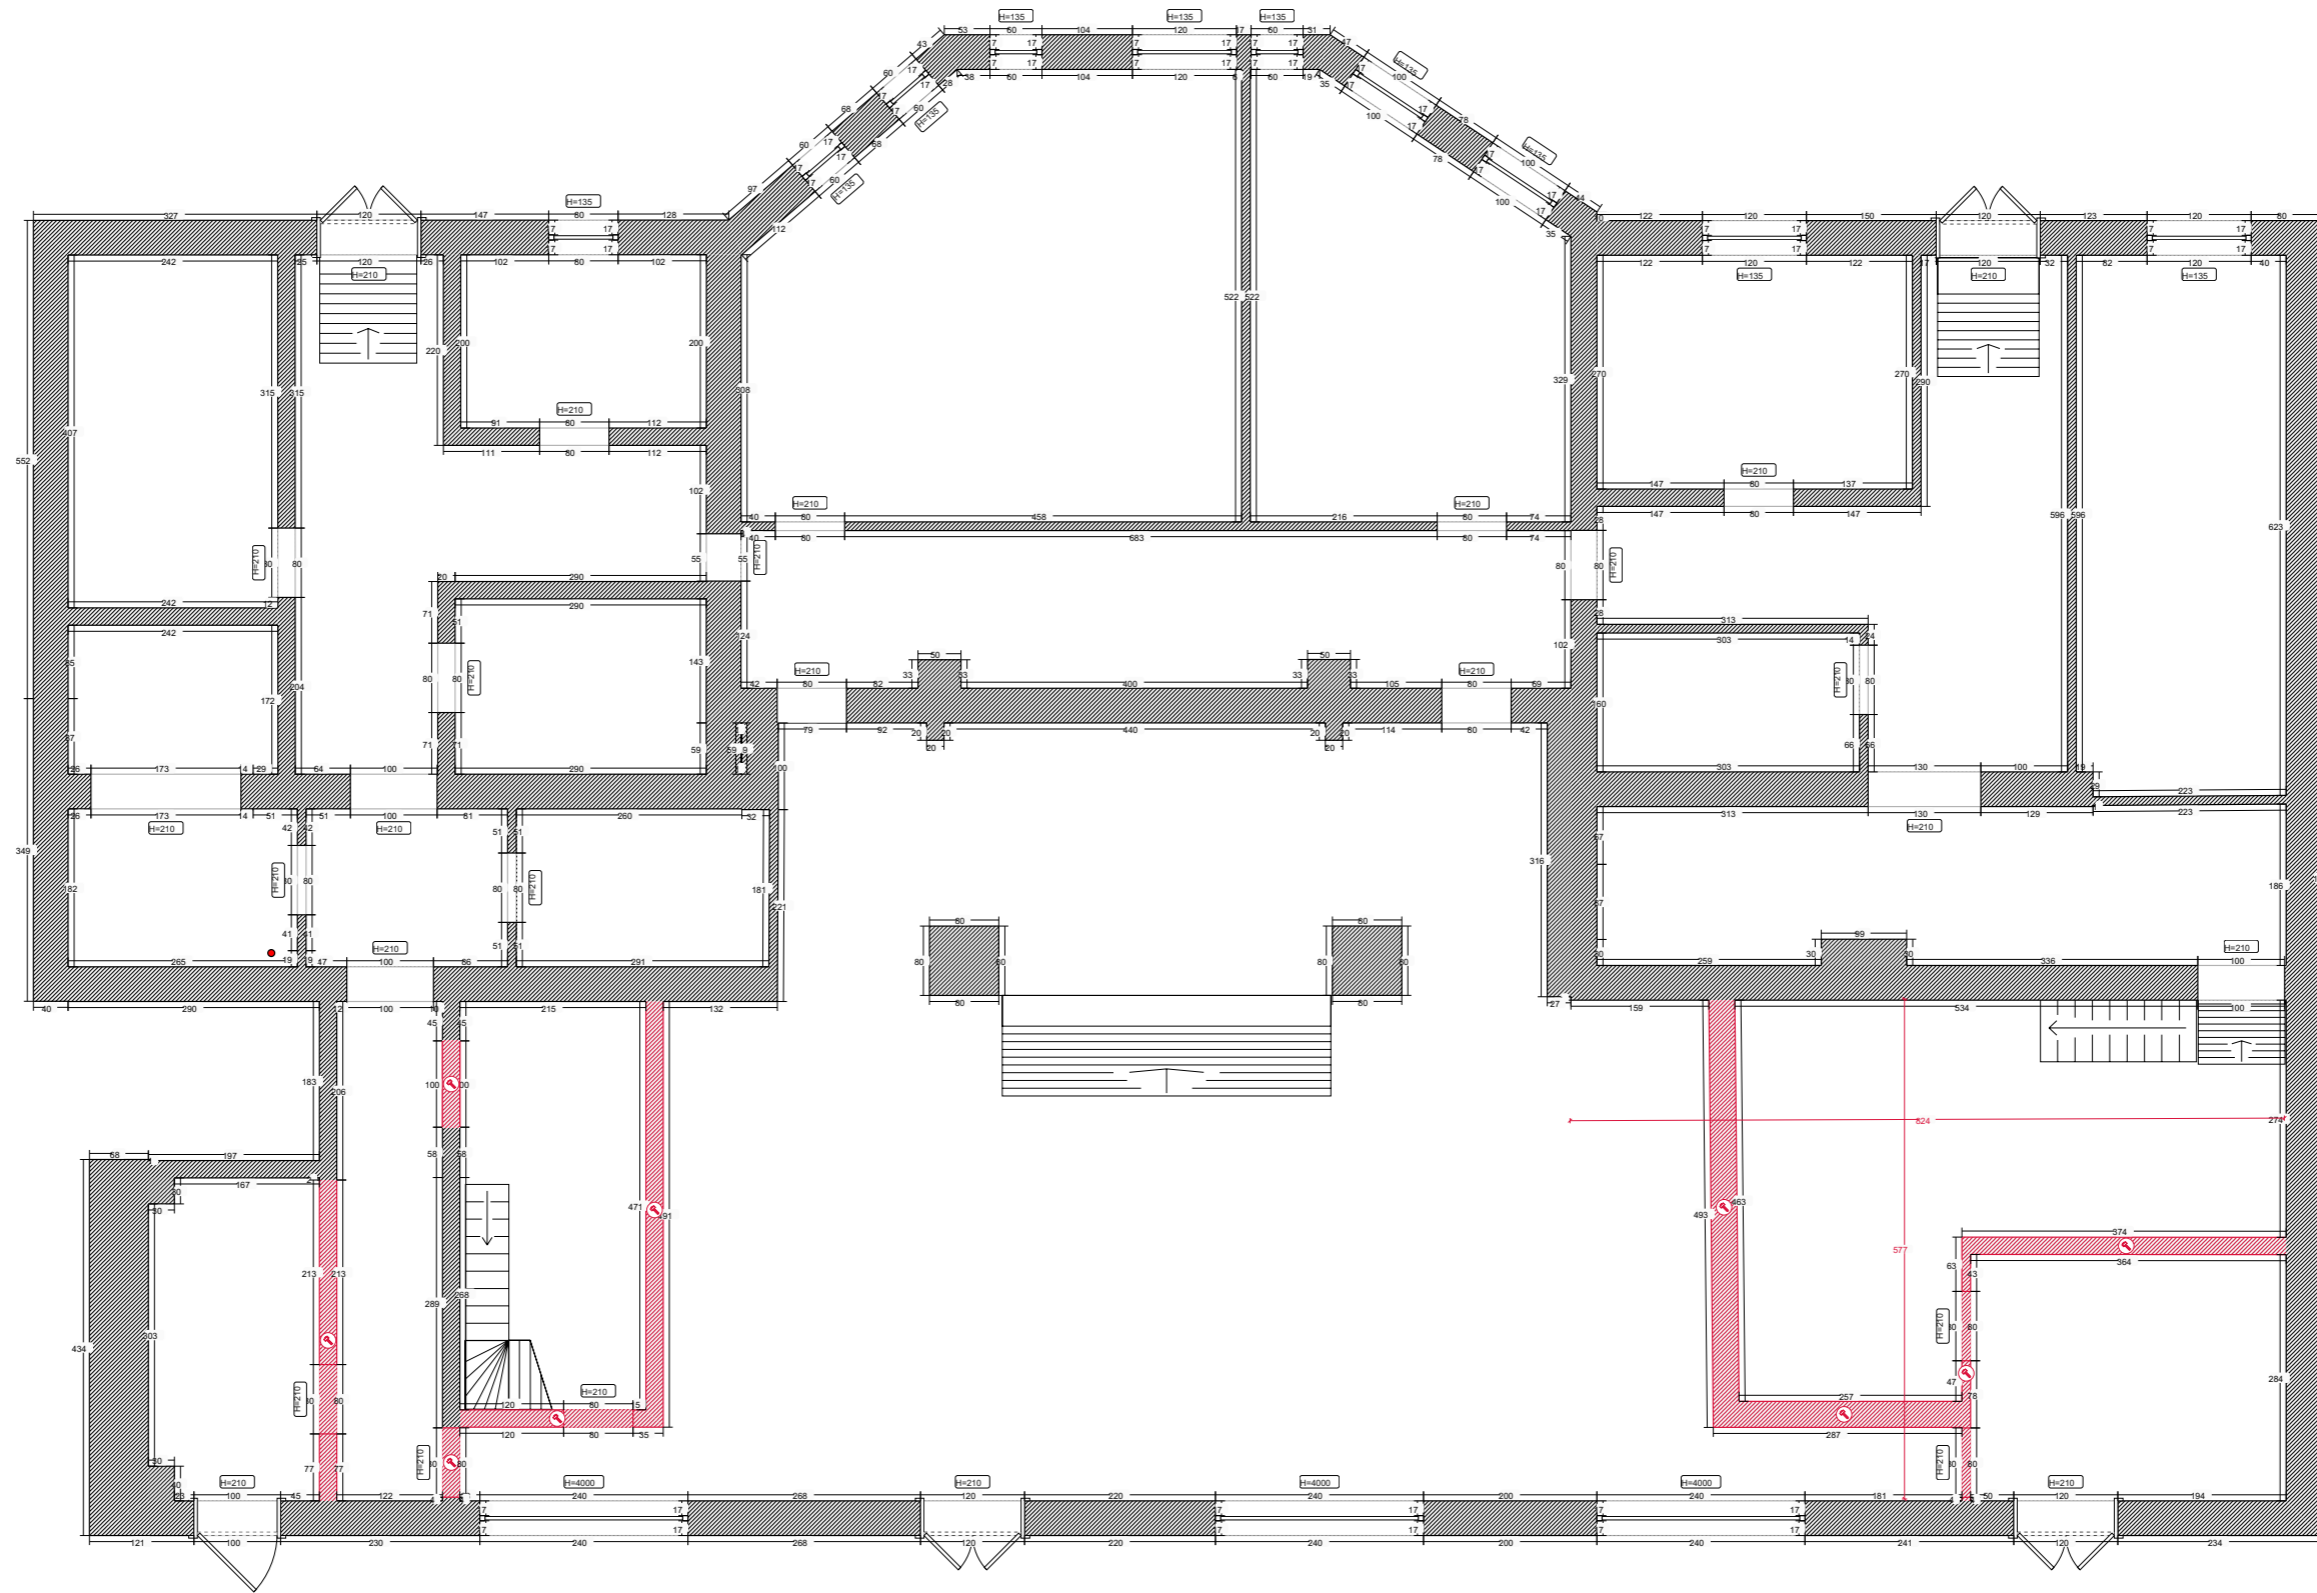


Условные обозначения:

 Демонтаж


Перегородки

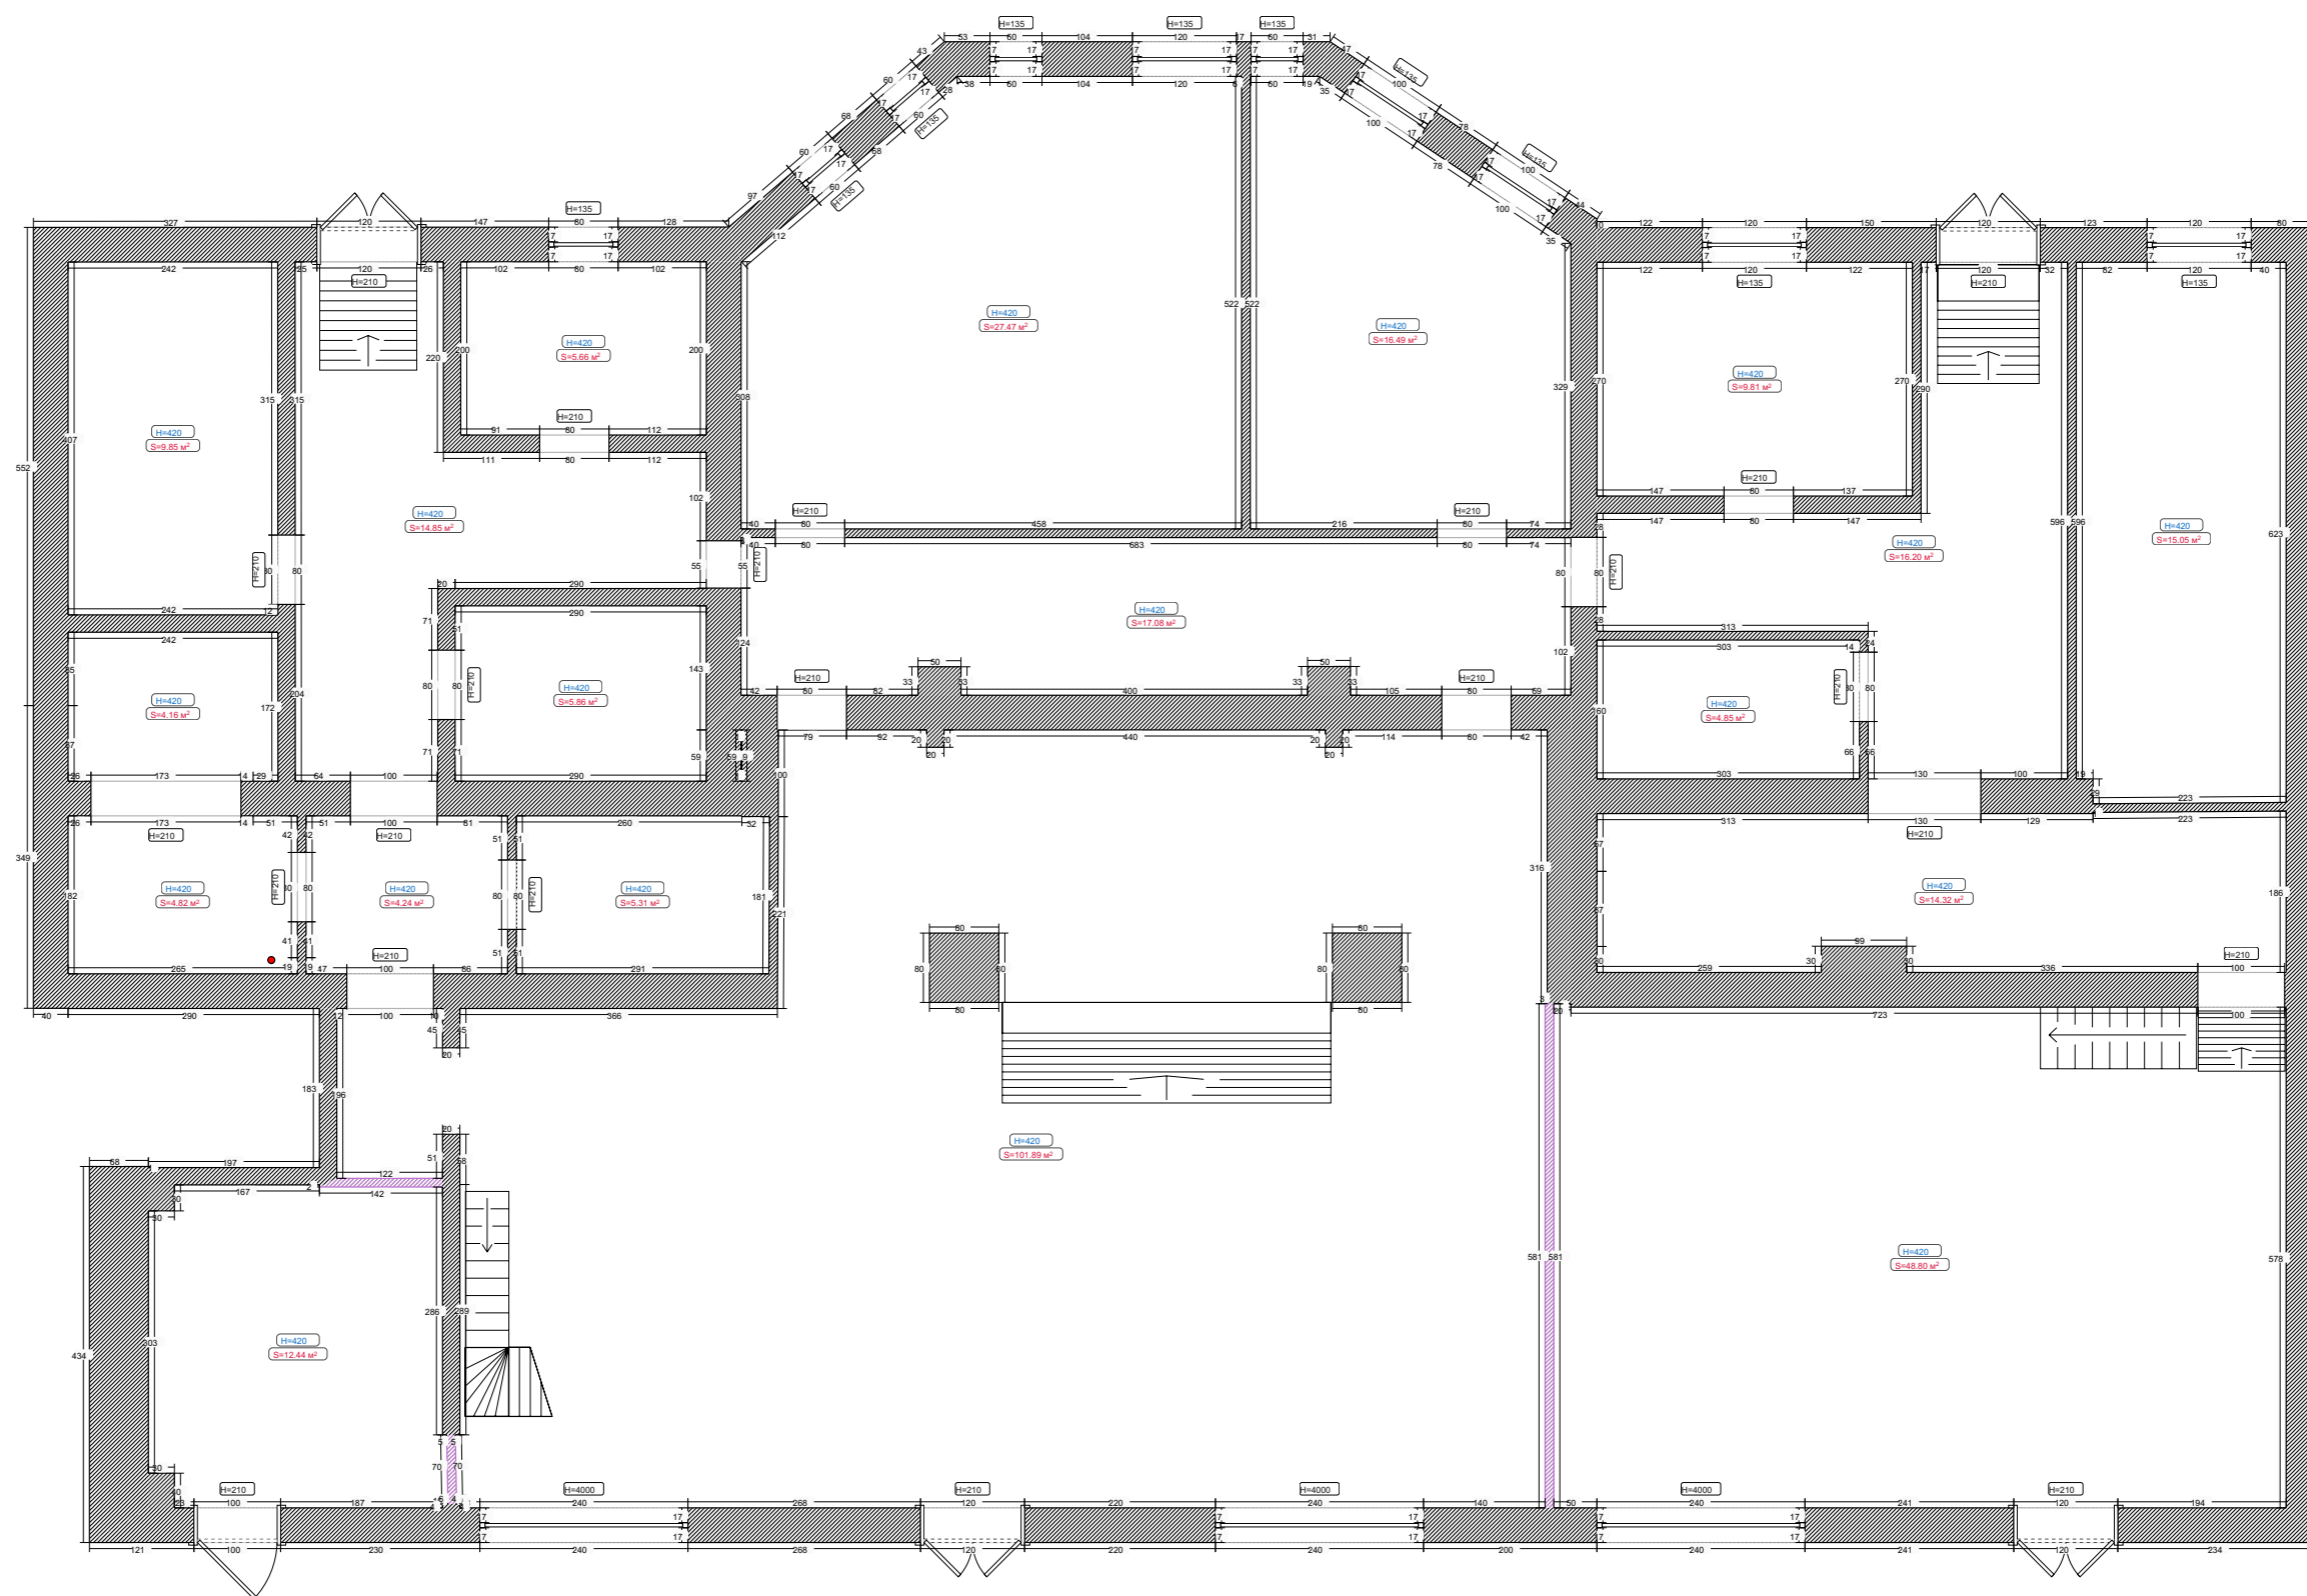


Условные обозначения:

 Перегородка из ГКЛ

Радиаторы

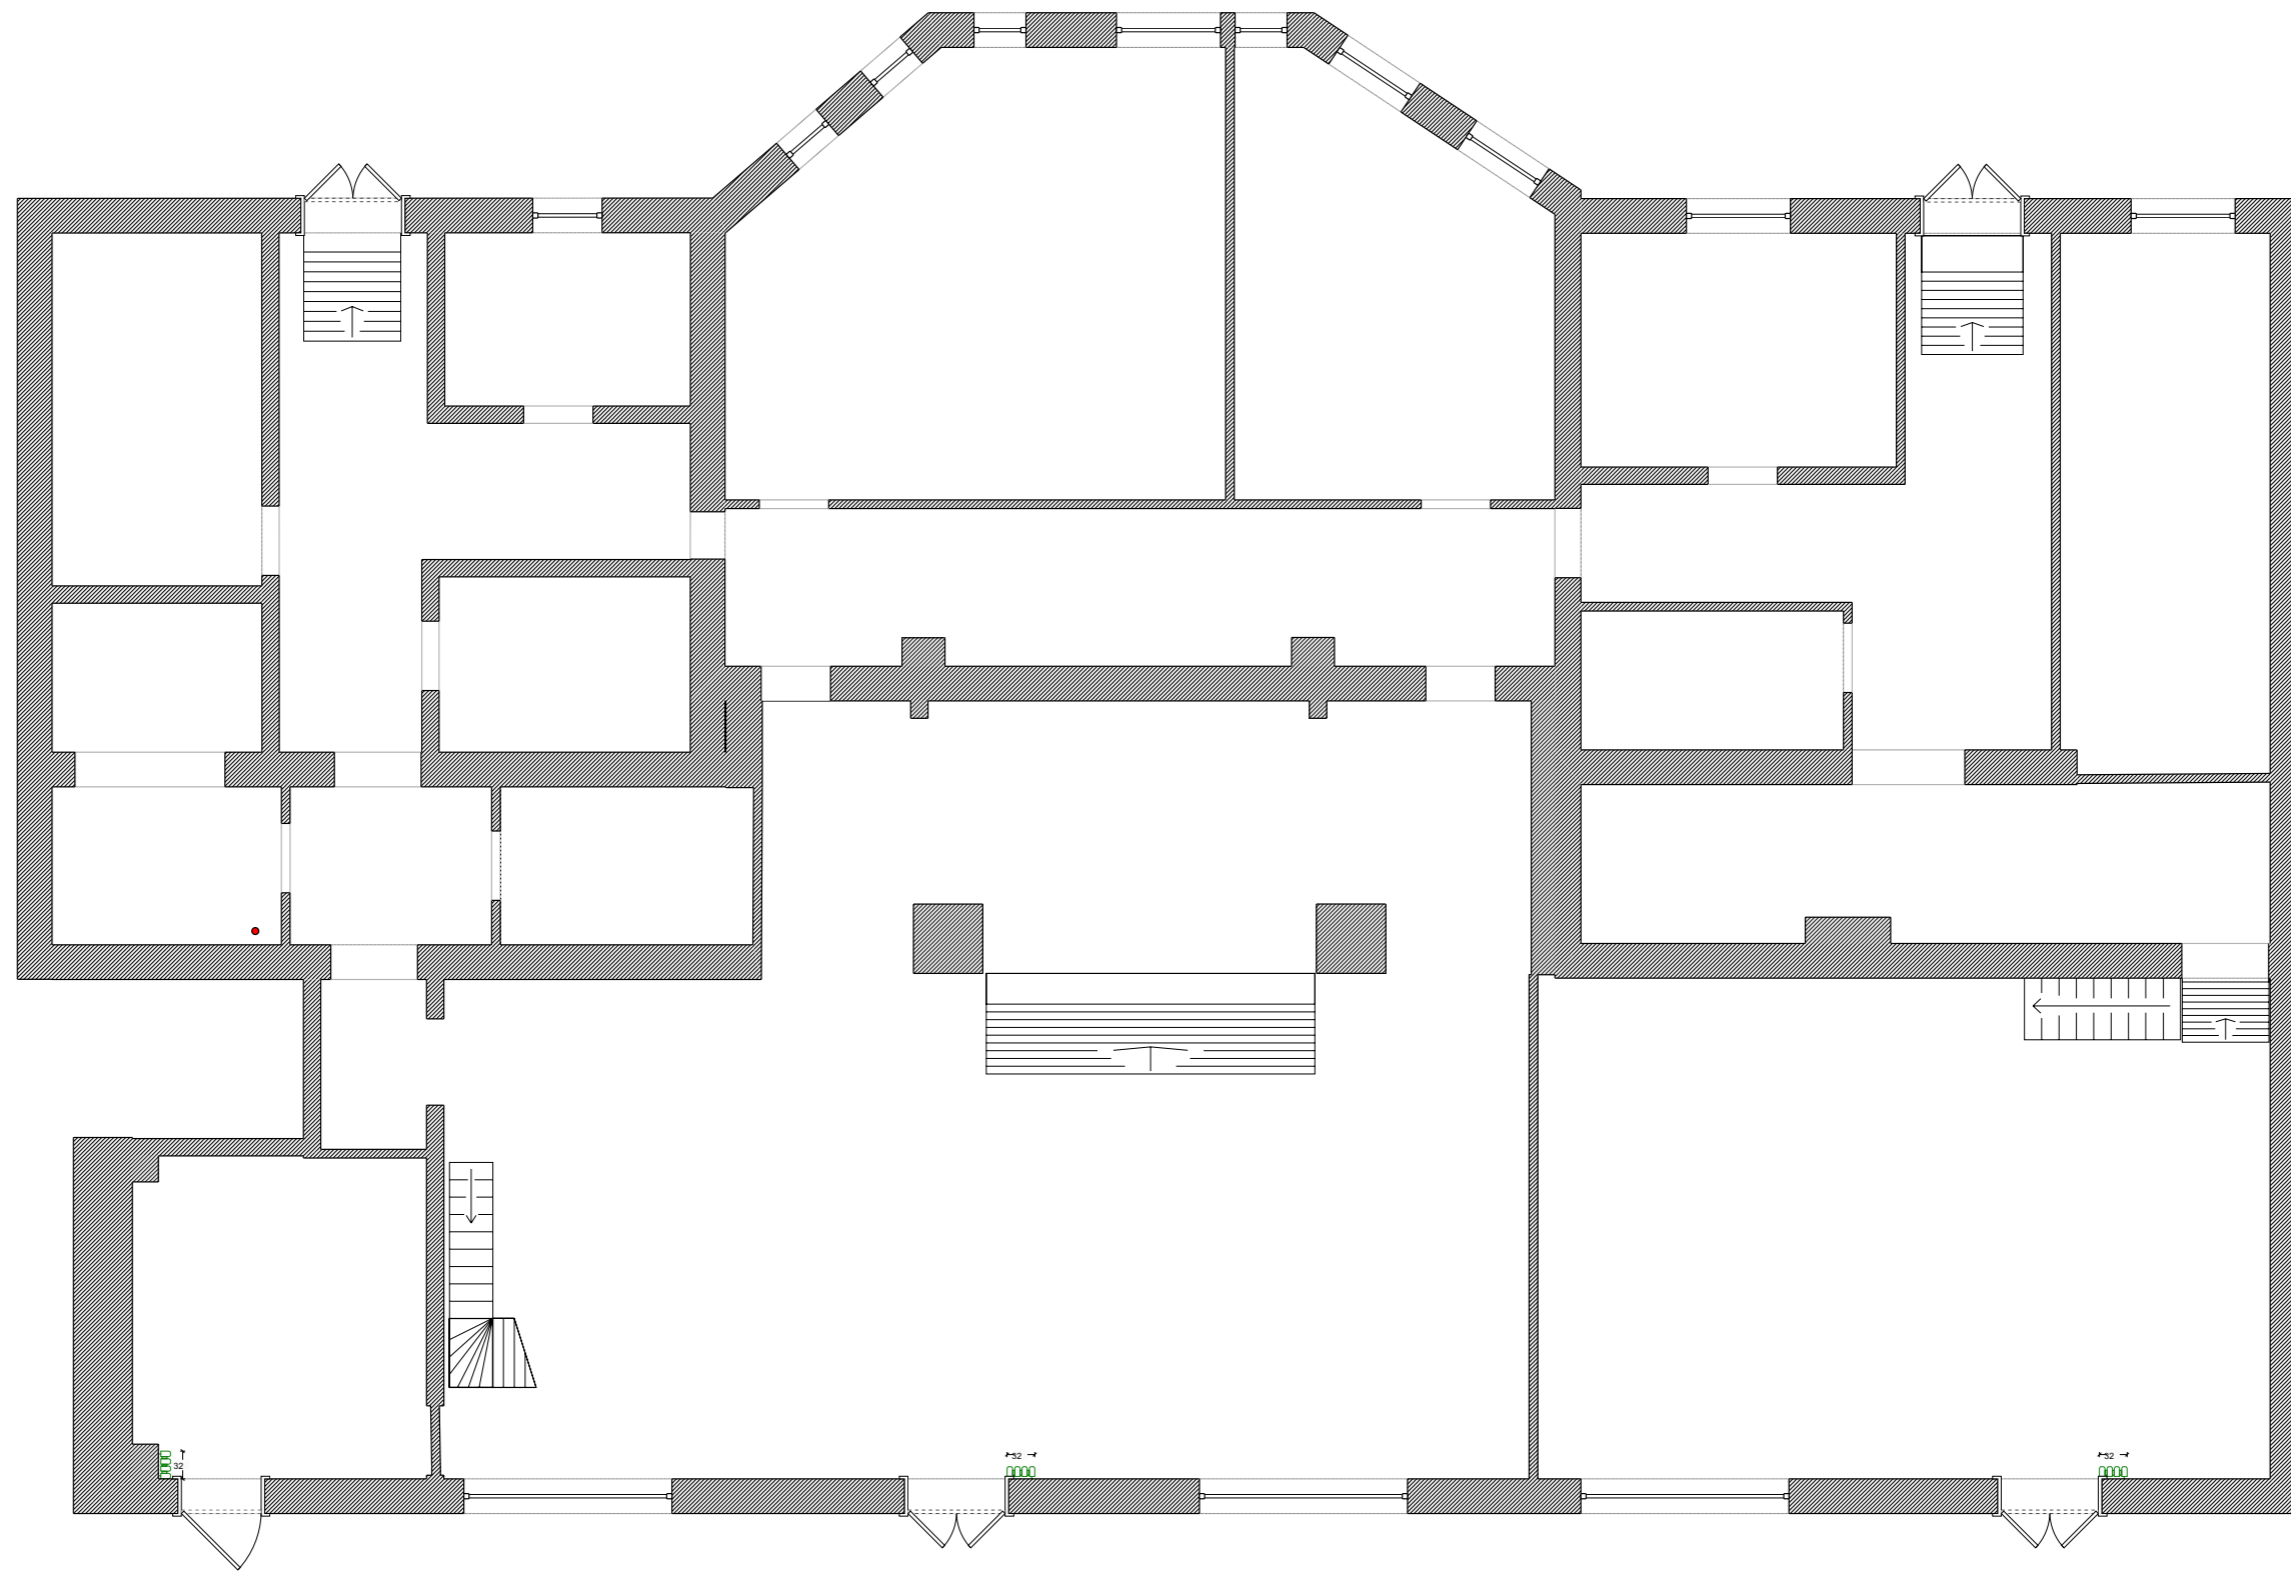

Условные обозначения:

 Радиатор вертикальный