


ИНДИВИДУАЛЬНЫЙ ЖИЛОЙ ДОМ

Регион строительства: Ленинградская область

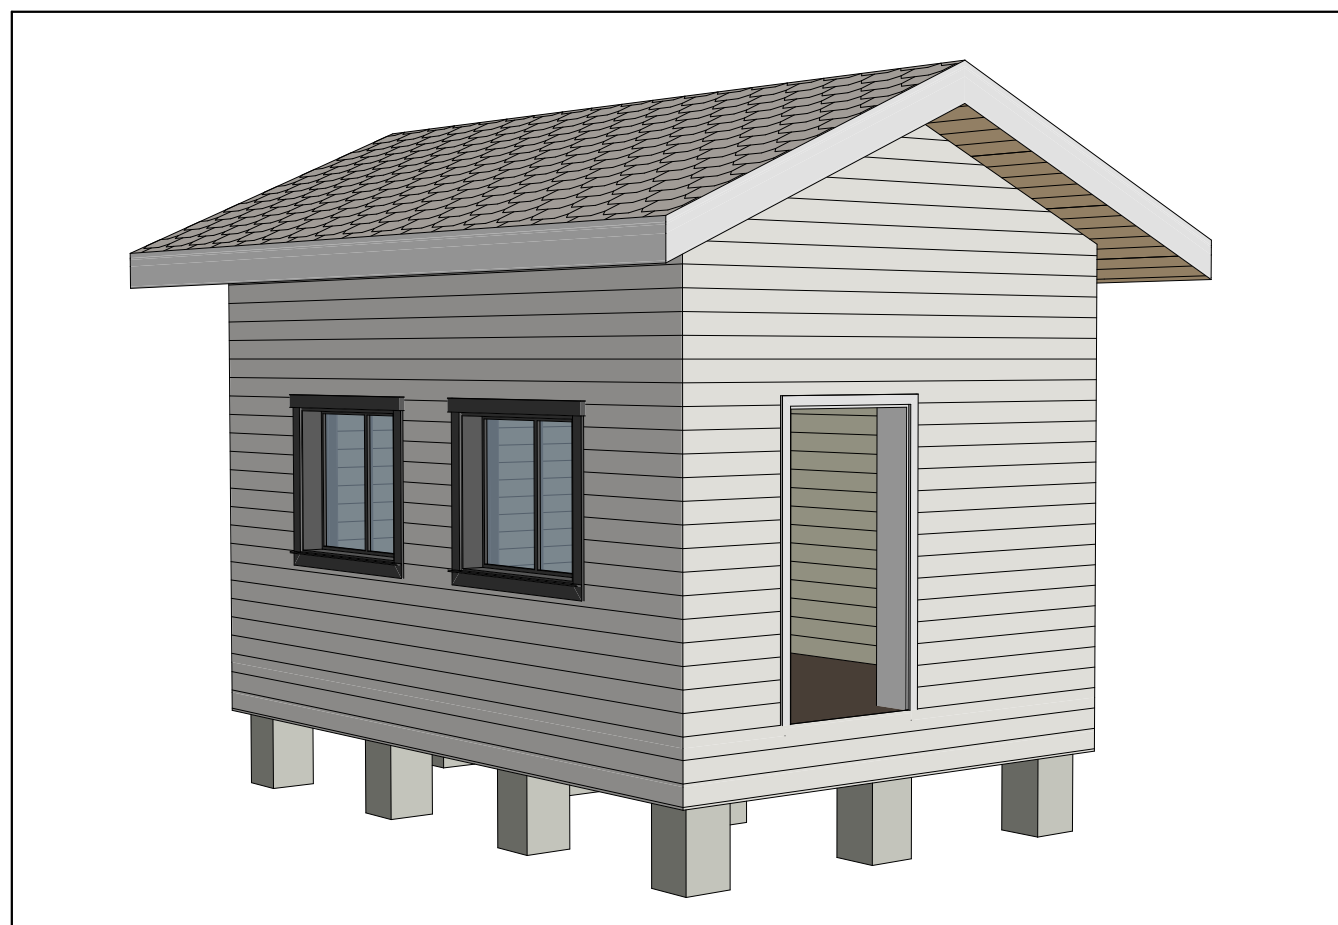

ПРОЕКТНАЯ ДОКУМЕНТАЦИЯ


23-12.48-ОС-5,8x3,6-22

Архитектурный раздел

п. Пушкино
2023

Ведомость помещений 1-го этажа


№ п/п	Наименование	Площадь
1.1	Хоз.блок	17,82
		17,82 м²

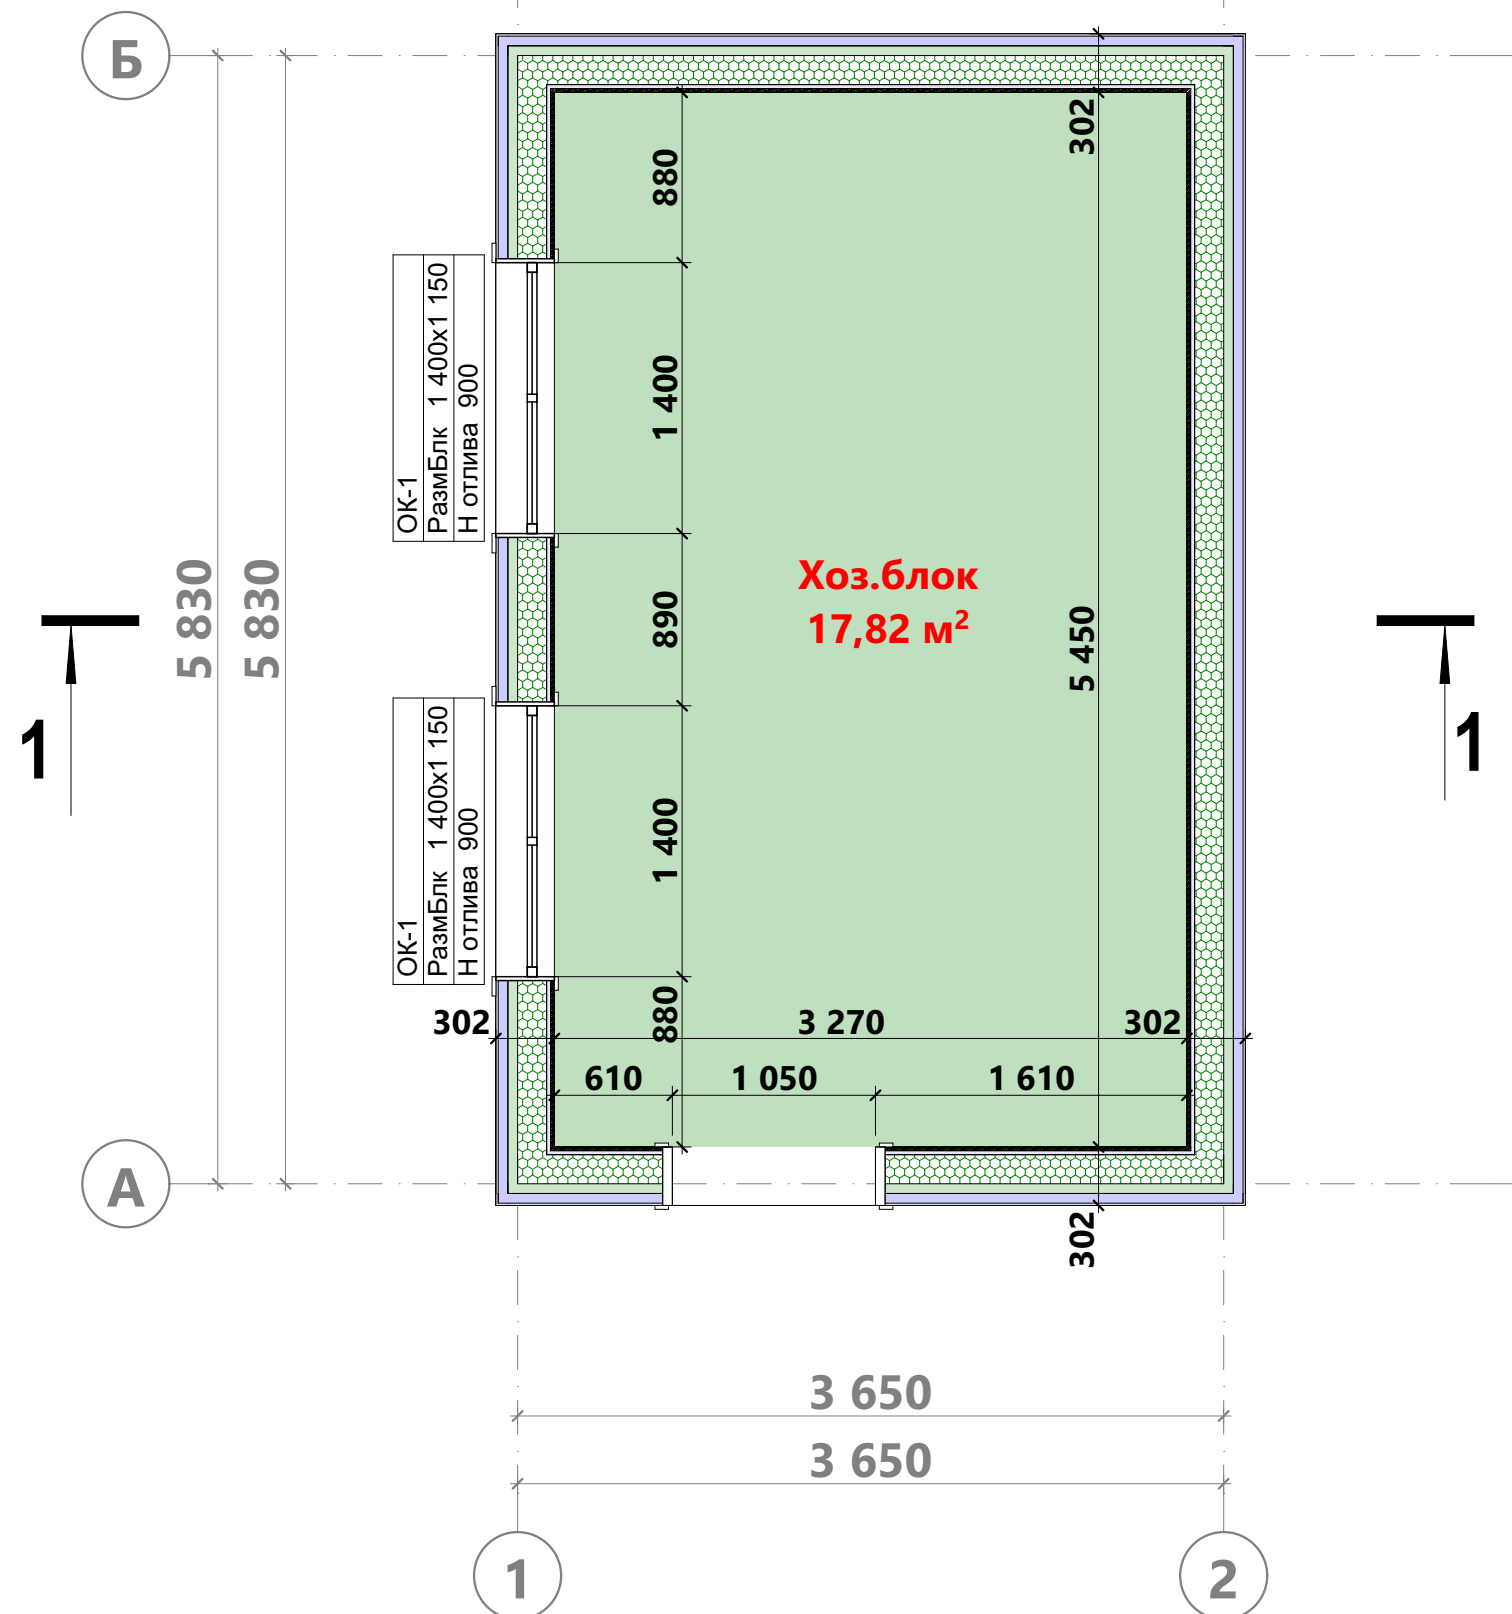

Примечание:


1. В качестве размера дверного проема указана ширина дверного полотна.
2. В качестве размера оконного проема указана ширина оконного блока.


		Подп.	Дата	ИНДИВИДУАЛЬНЫЙ ЖИЛОЙ ДОМ Ленинградская область	23-12.48-ОС-5,8x3,6-22 Раздел АР	План 1-го этажа	Лист 2 Из 14	
Разраб.	Фадеев С.А.		15.12.2023					
Пров.								

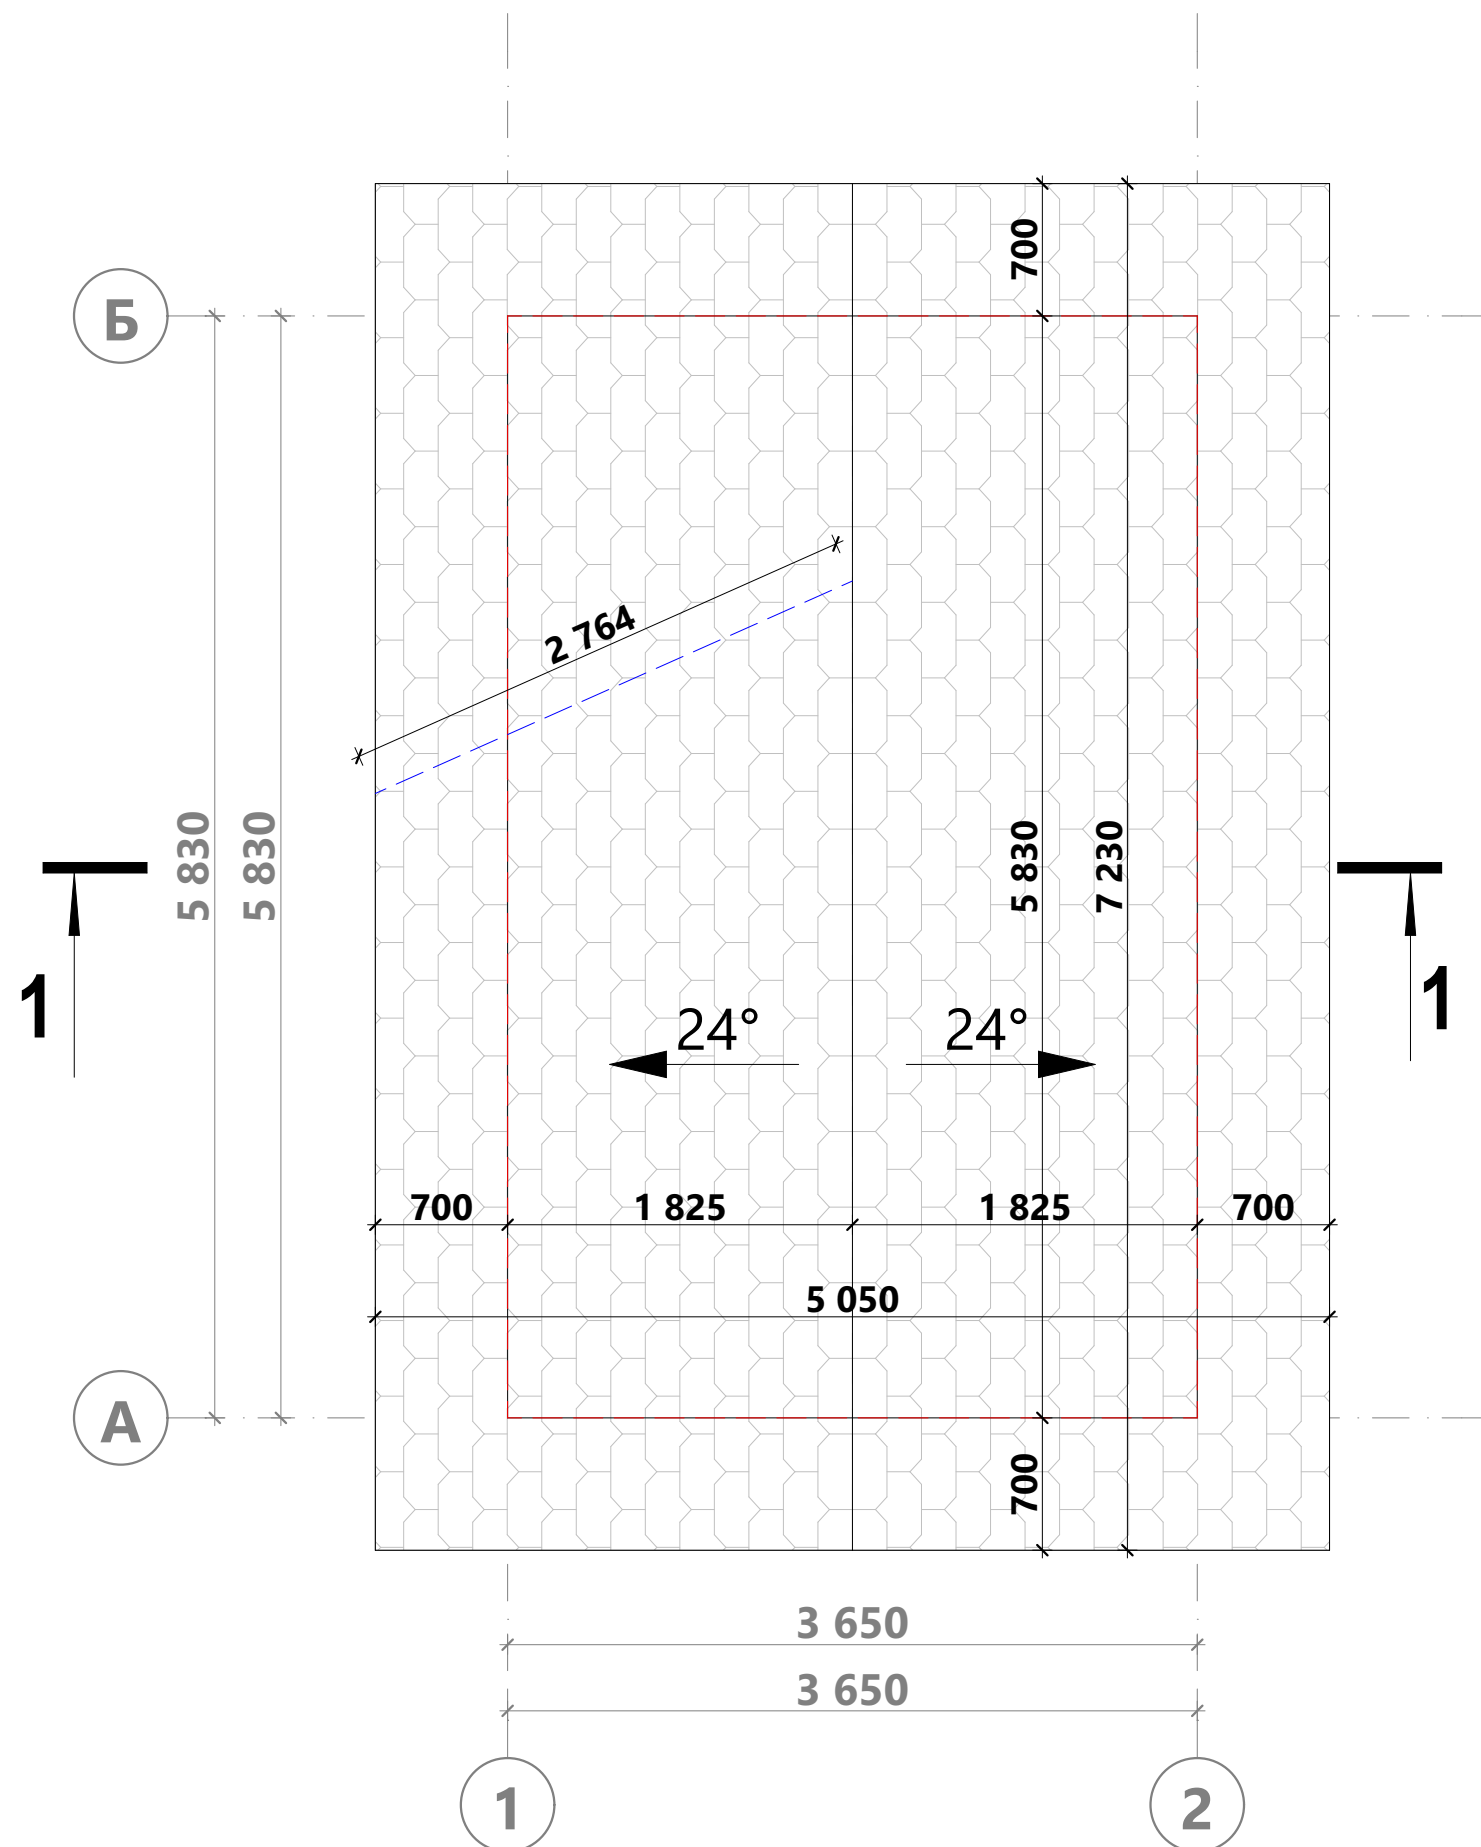

Примечание:

1. Длина ската указана без учёта толщины лобовых досок. Определить длину по месту, в зависимости от конструкции свеса или взять запас 200-300 мм.

		Подп.	Дата	ИНДИВИДУАЛЬНЫЙ ЖИЛОЙ ДОМ Ленинградская область	23-12.48-ОС-5,8x3,6-22 Раздел АР	План кровли	Лист 3 Из 14	
Разраб.	Фадеев С.А.		15.12.2023					
Пров.								

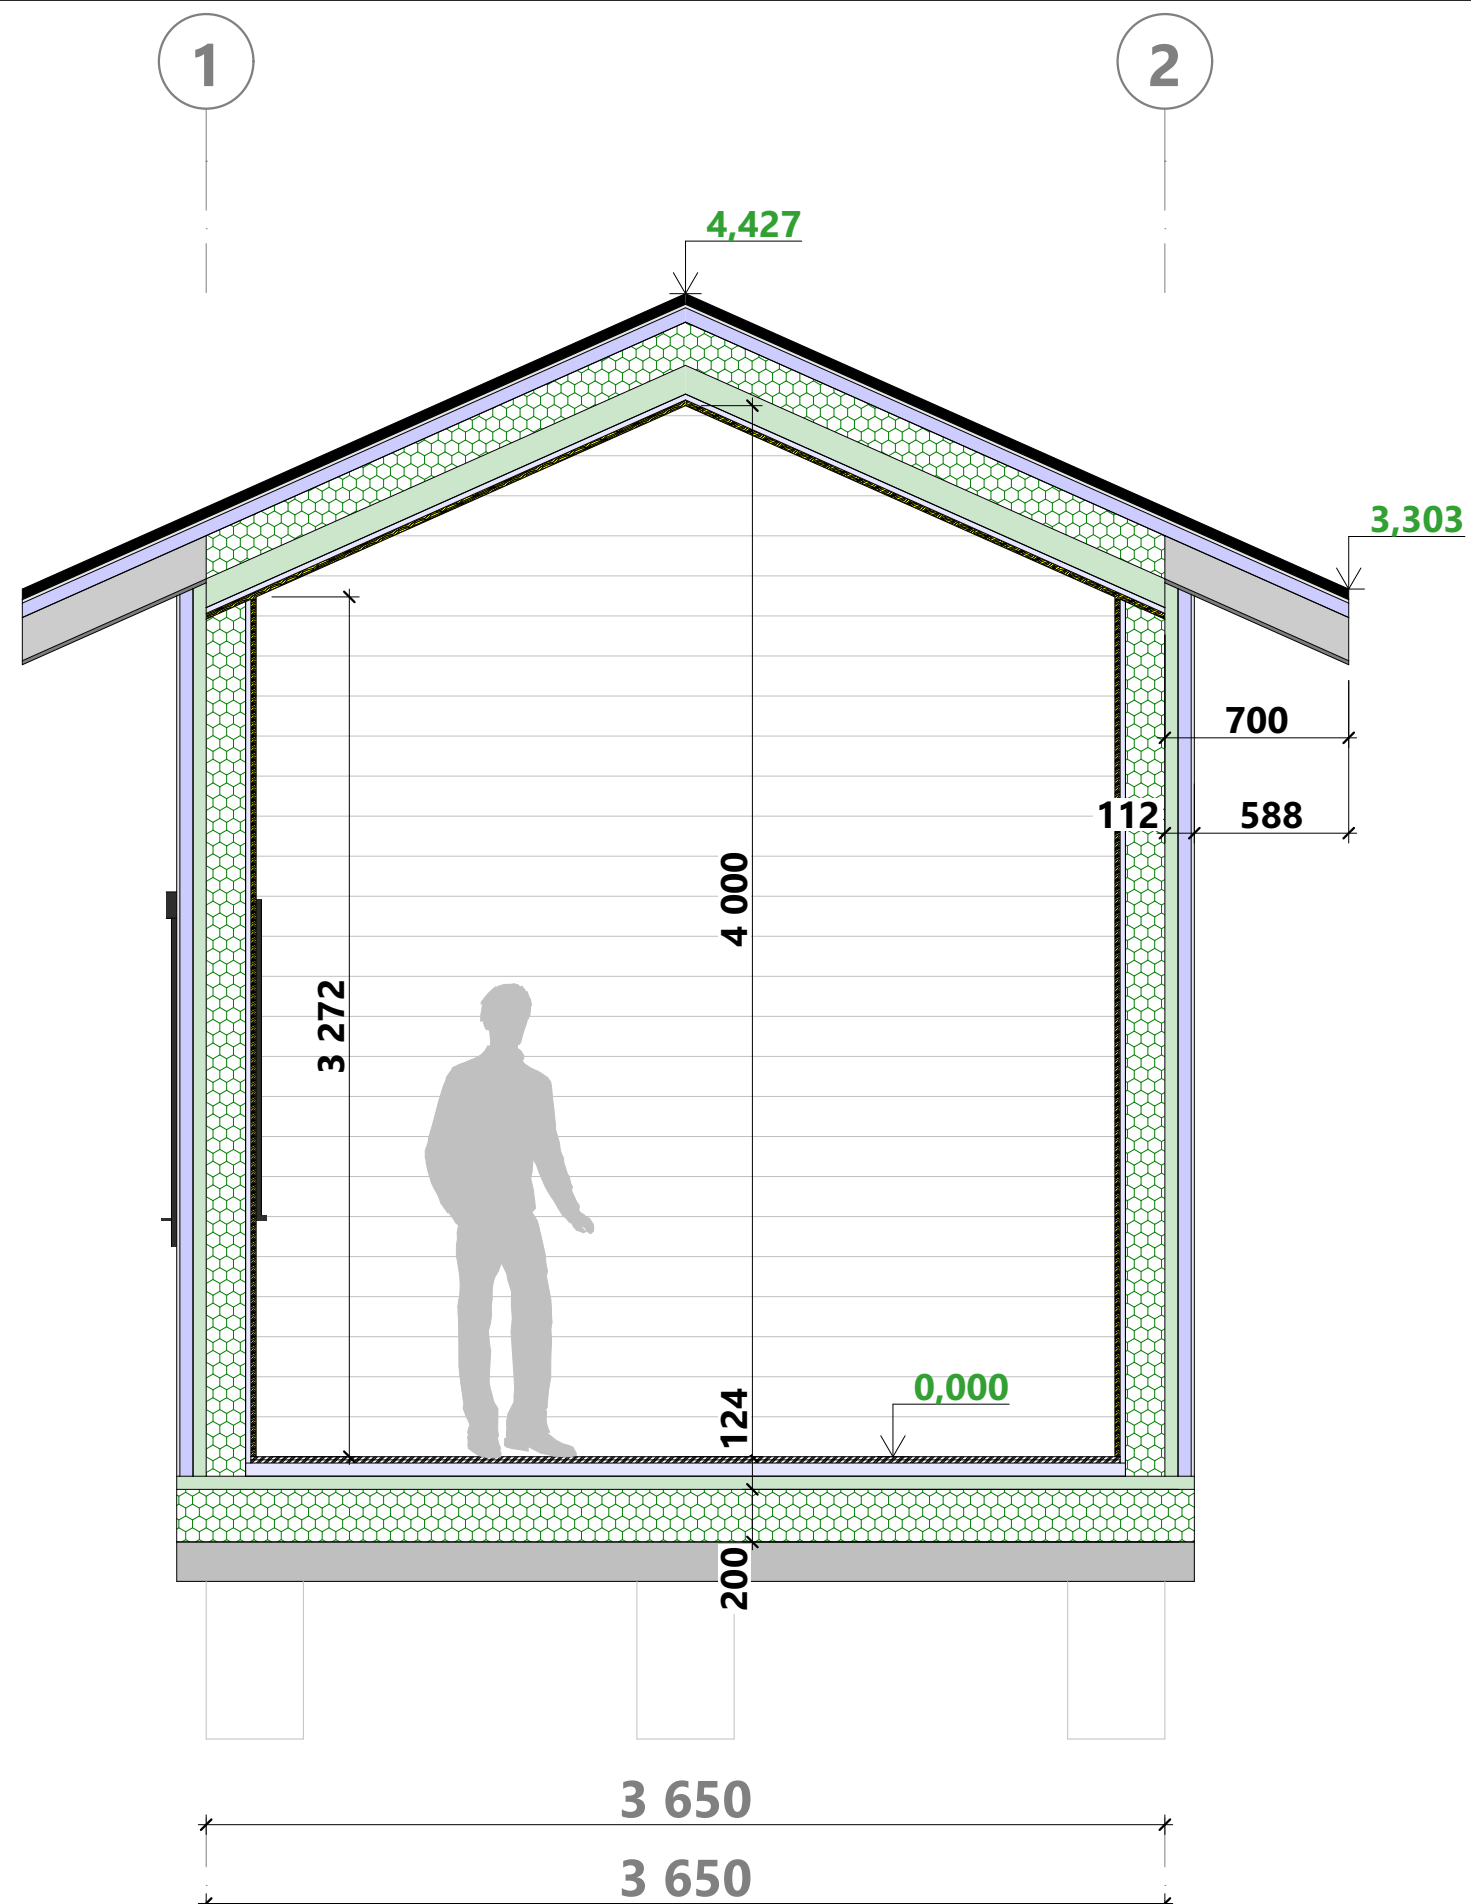

Примечание:

1. В качестве высоты дверного проема указана высота дверного полотна.
2. За уровень 0,000 принят уровень чистового покрытия пола 1-го этажа.
3. Высота фигуры человека 1800 мм.

1

2


		Подп.	Дата	ИНДИВИДУАЛЬНЫЙ ЖИЛОЙ ДОМ Ленинградская область	23-12.48-ОС-5,8x3,6-22 Раздел АР	Разрез 1-1	Лист 4 Из 14	
Разраб.	Фадеев С.А.		15.12.2023					
Пров.								

20 мм Имитация бруса
 20 мм Воздушный зазор, брусок 20x20
 0 мм Пароизоляция
 100 мм Дополнительное утепление кровли
 150 мм Каркас стропильной системы с утеплителем


35 мм Мягкая черепица
 2 мм Подкладочный ковер
 12 мм OSB-3
 50 мм Вентзазор
 0 мм Гидро-ветрозащита


14 мм Нар. отделка потолка и софитов
 150 мм Каркас стропильной системы без утеплителя


12 мм OSB-3
 50 мм Вентзазор
 0 мм Гидро-ветрозащита
 50 мм Дополнительное утепление стен
 150 мм Каркас наружных стен с утеплителем
 0 мм Пароизоляция
 20 мм Воздушный зазор, брусок 20x20
 20 мм Имитация бруса

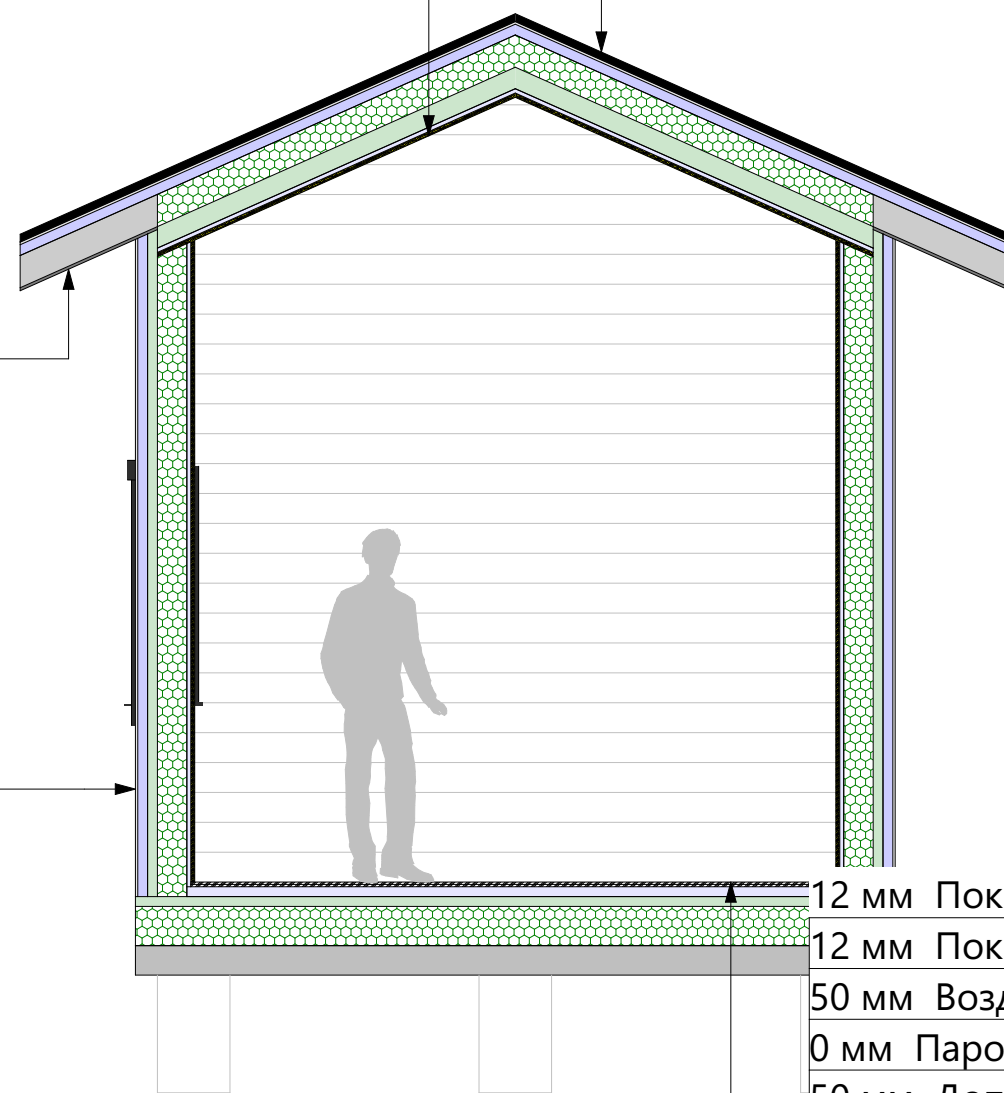


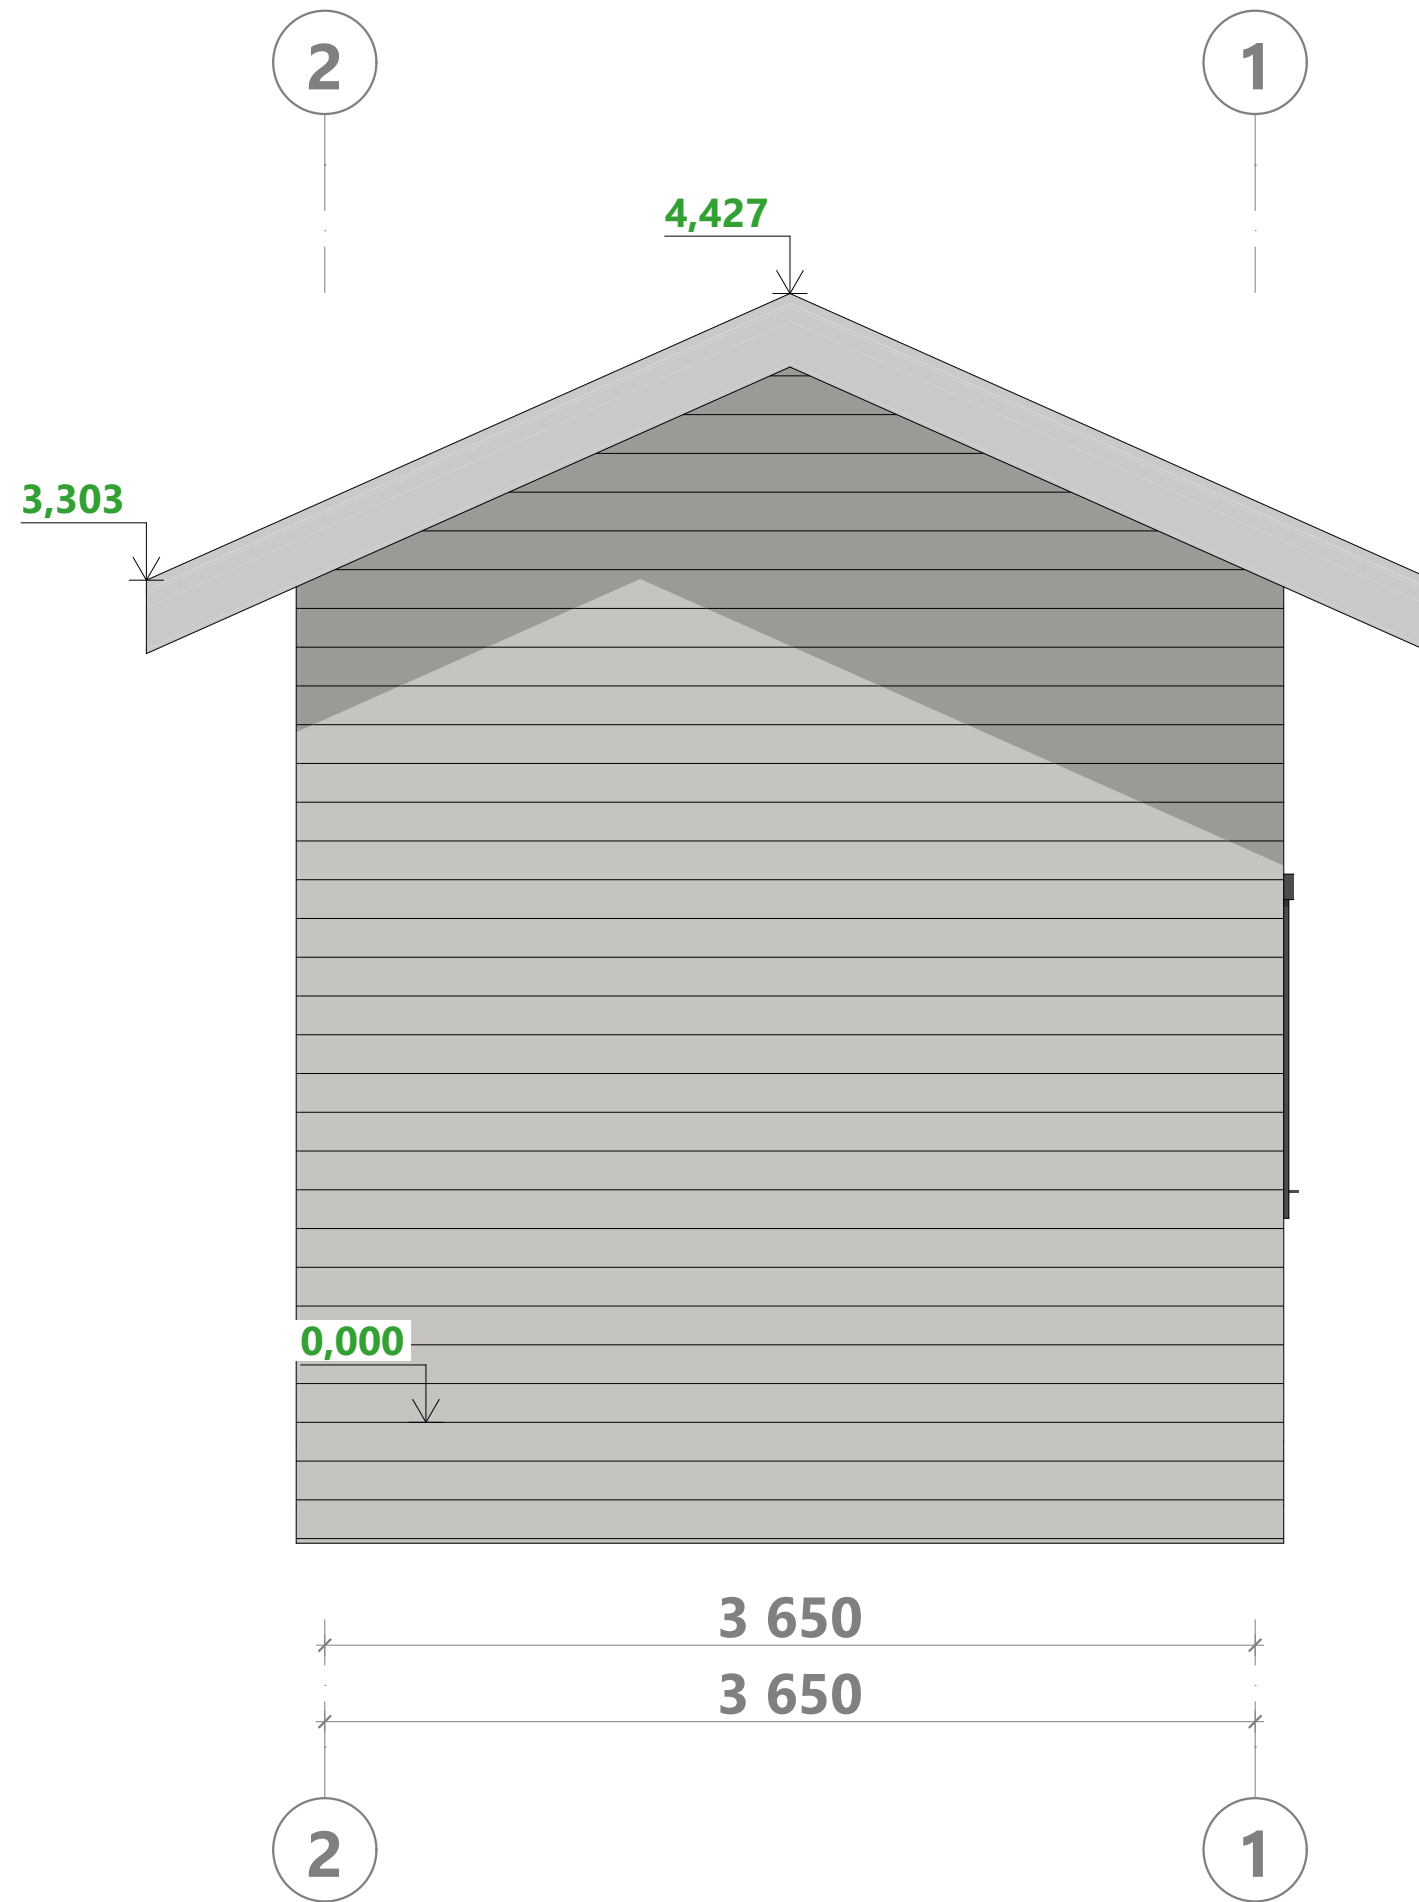
12 мм Покрытие пола - OSB-3
 12 мм Покрытие пола - OSB-3
 50 мм Воздушный зазор
 0 мм Пароизоляция
 50 мм Дополнительное утепление цокольного перекрытия
 200 мм Каркас цокольного перекрытия с утеплителем
 0 мм Гидро-ветрозащита

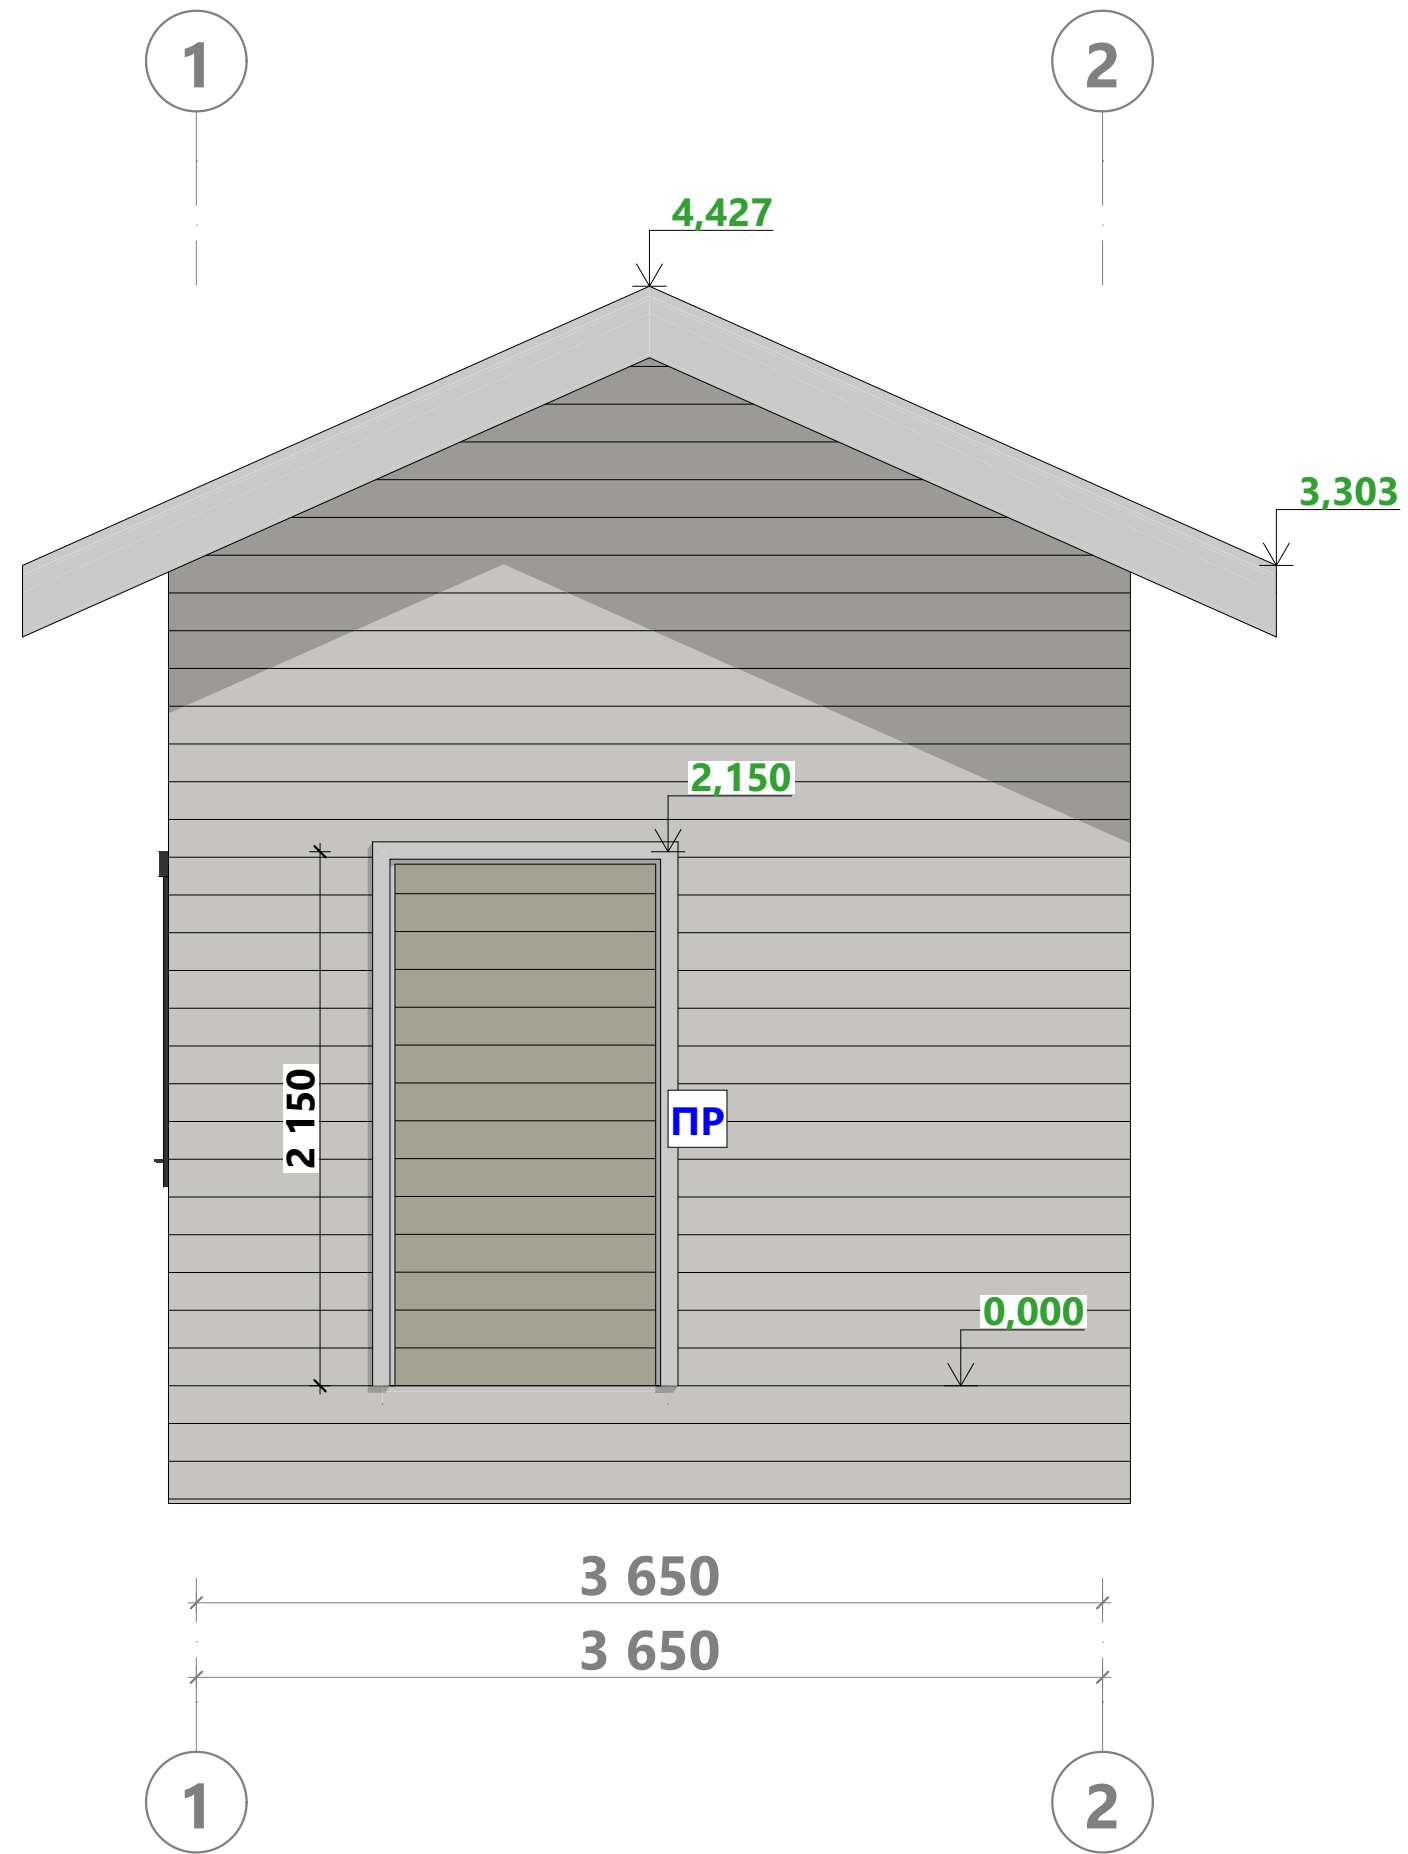

		Подп.	Дата	ИНДИВИДУАЛЬНЫЙ ЖИЛОЙ ДОМ Ленинградская область	23-12.48-ОС-5,8x3,6-22 Раздел АР	Фасад в осях 1-2	Лист 6 Из 14	
Разраб.	Фадеев С.А.		15.12.2023					
Пров.								

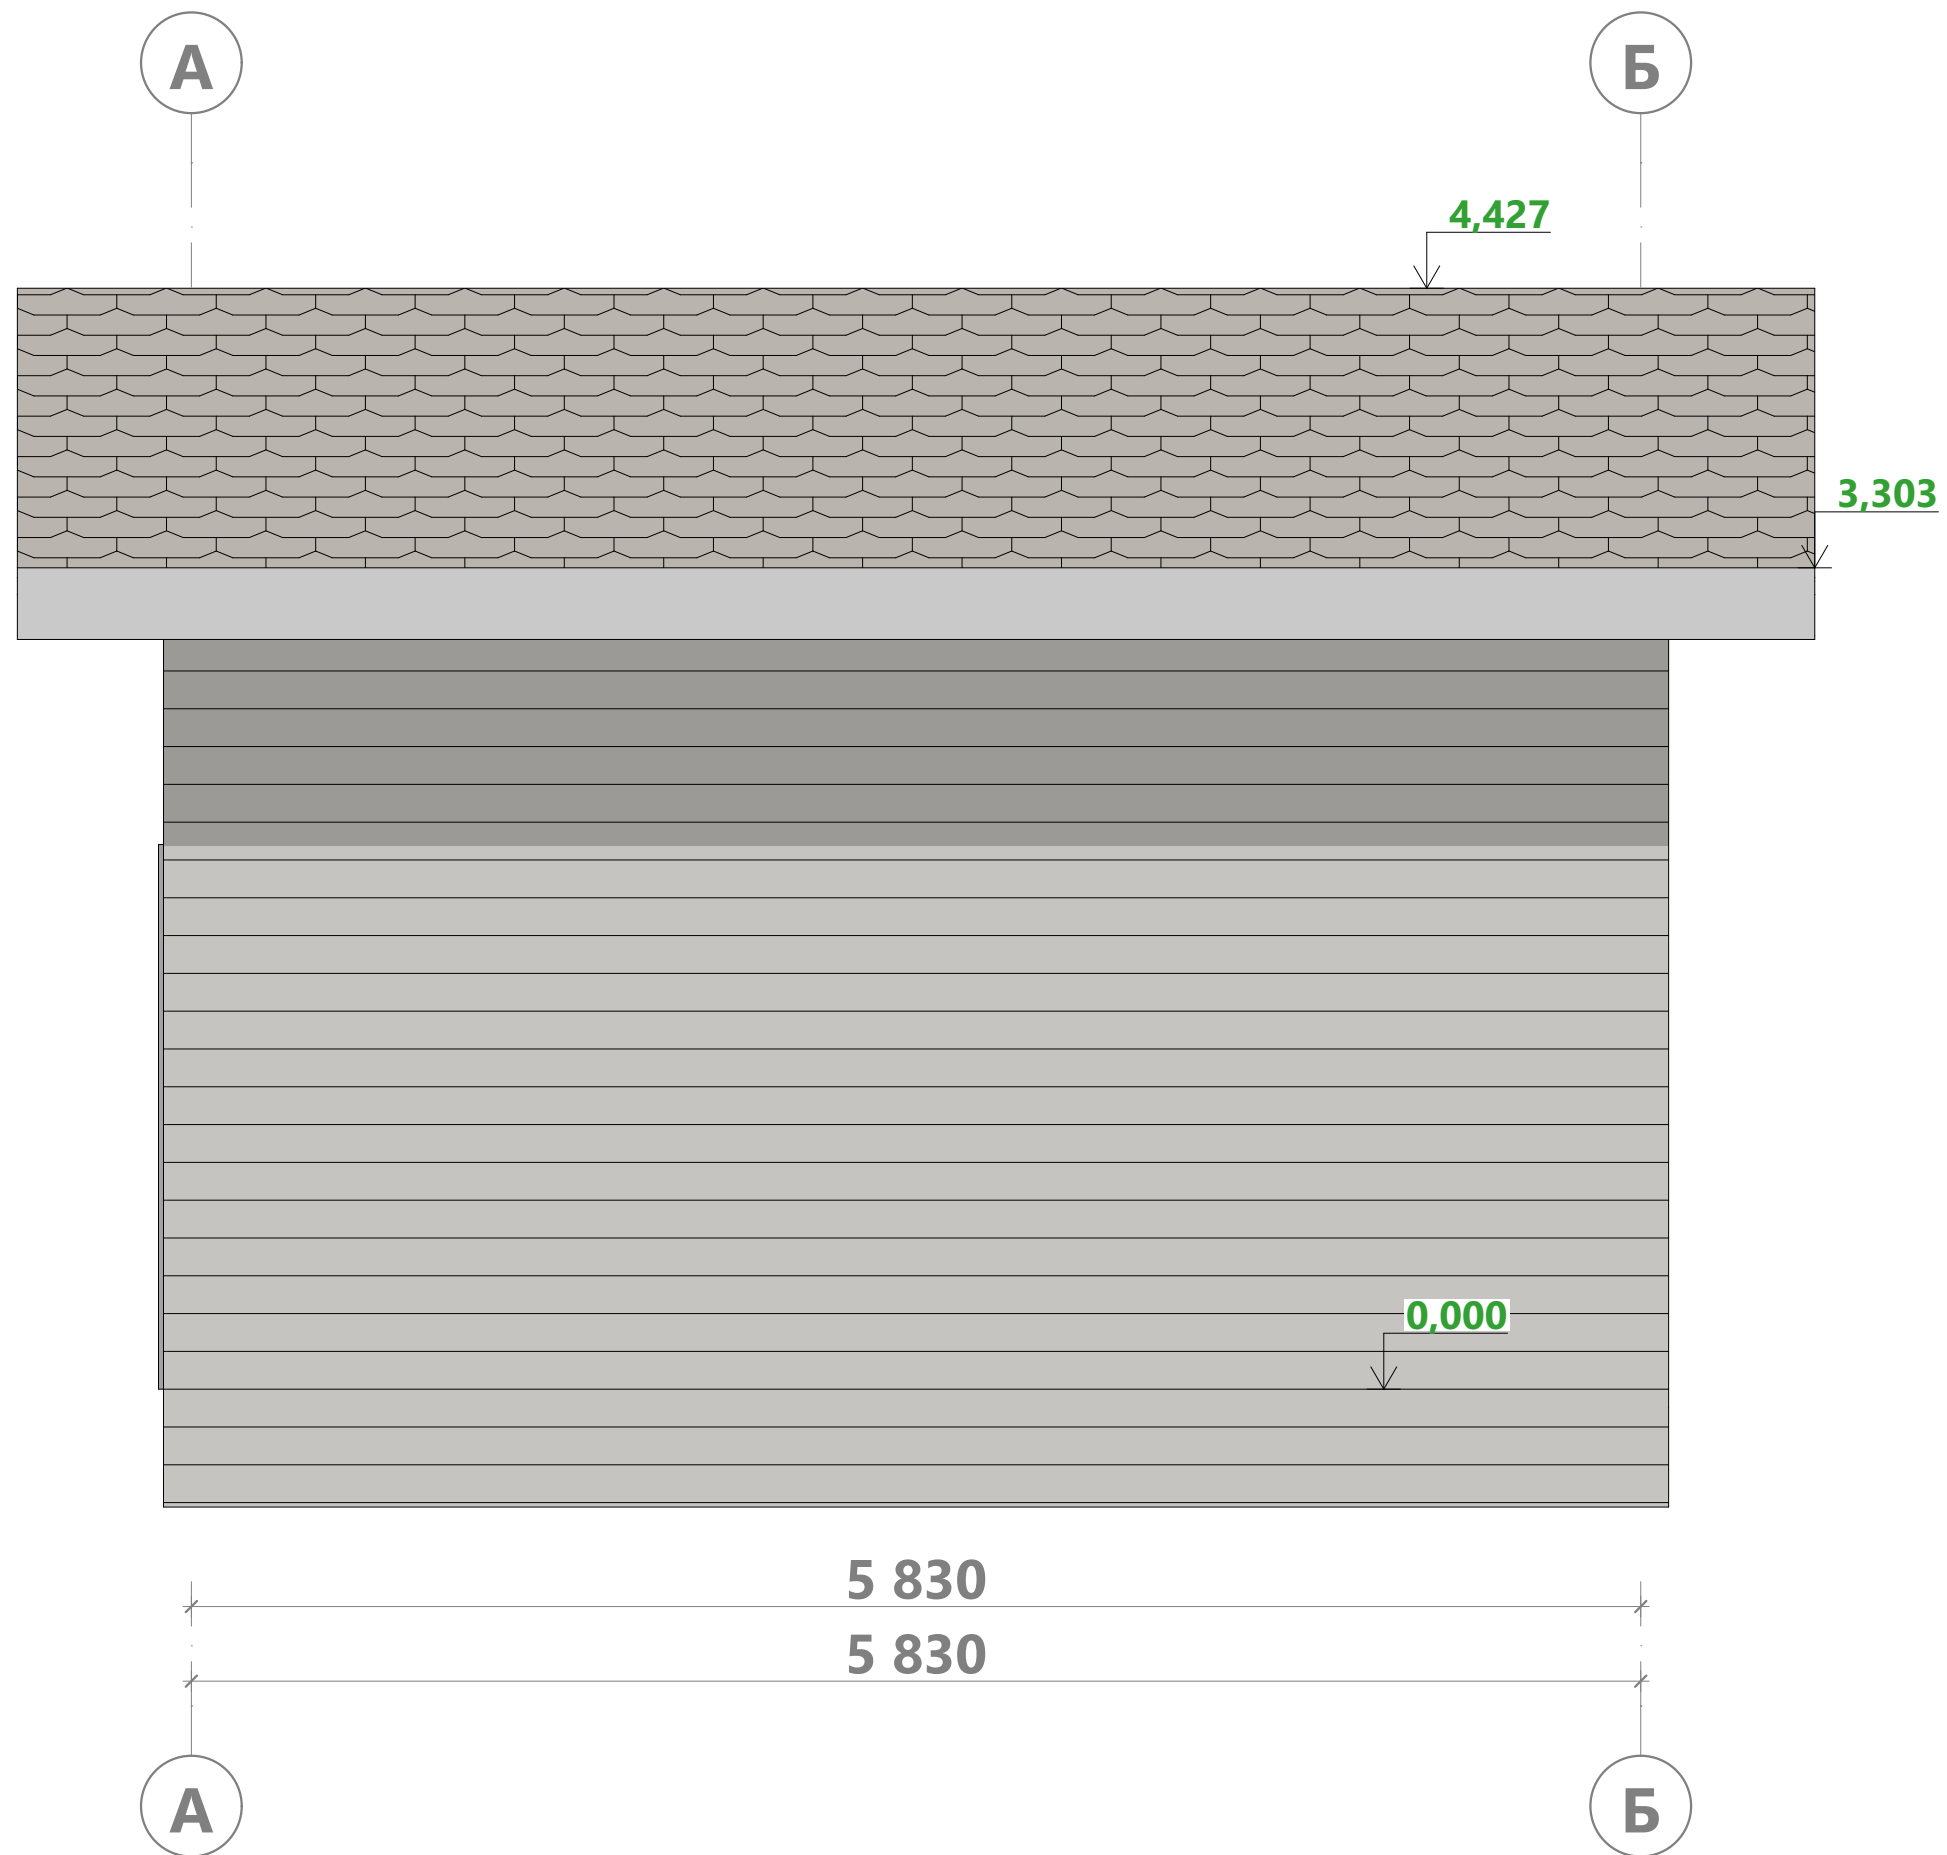

		Подп.	Дата	ИНДИВИДУАЛЬНЫЙ ЖИЛОЙ ДОМ Ленинградская область	23-12.48-ОС-5,8x3,6-22 Раздел АР	Фасад в осях А-Б	Лист 7 Из 14	
Разраб.	Фадеев С.А.		15.12.2023					
Пров.								



		Подп.	Дата	ИНДИВИДУАЛЬНЫЙ ЖИЛОЙ ДОМ Ленинградская область	23-12.48-ОС-5,8x3,6-22 Раздел АР	Фасад в осях 2-1	Лист 8 Из 14	
Разраб.	Фадеев С.А.		15.12.2023					




		Подп.	Дата
Разраб.	Фадеев С.А.		15.12.2023
Пров.			


ИНДИВИДУАЛЬНЫЙ ЖИЛОЙ ДОМ
Ленинградская область

23-12.48-ОС-5,8x3,6-22
Раздел АР


Фасад в осях Б-А


Лист 9
Из 14

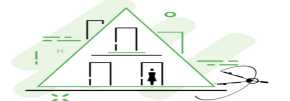

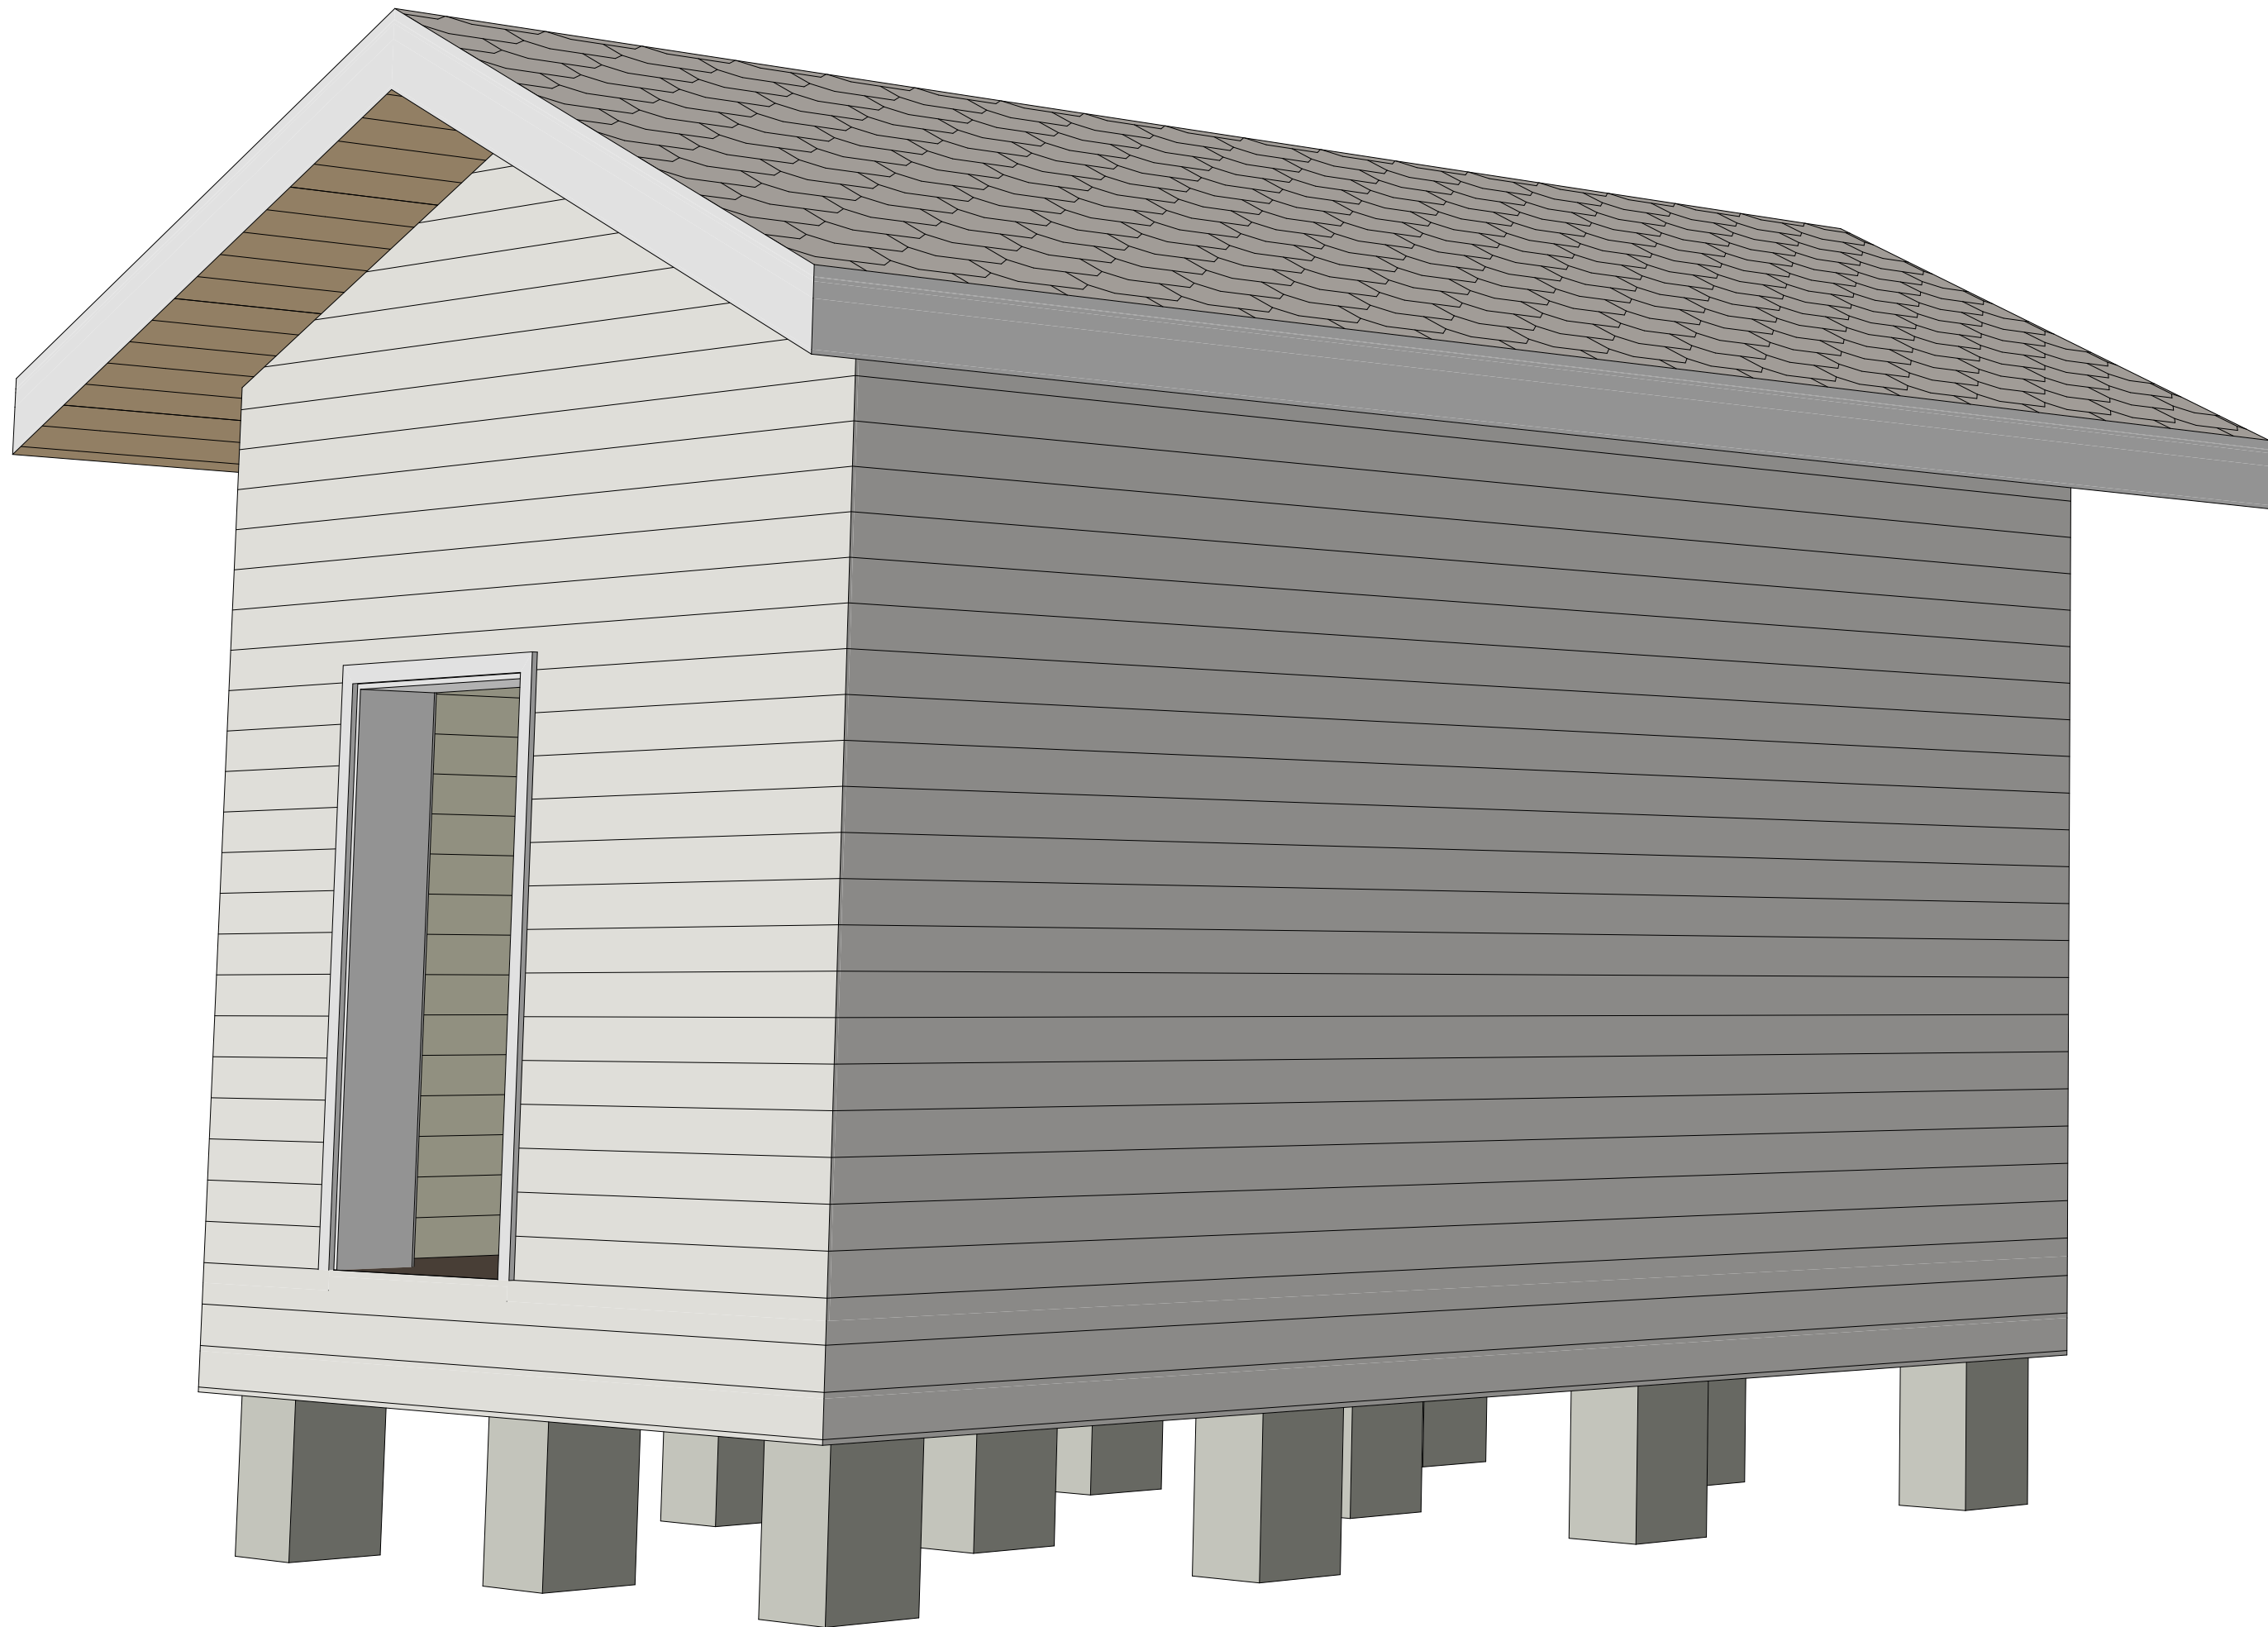


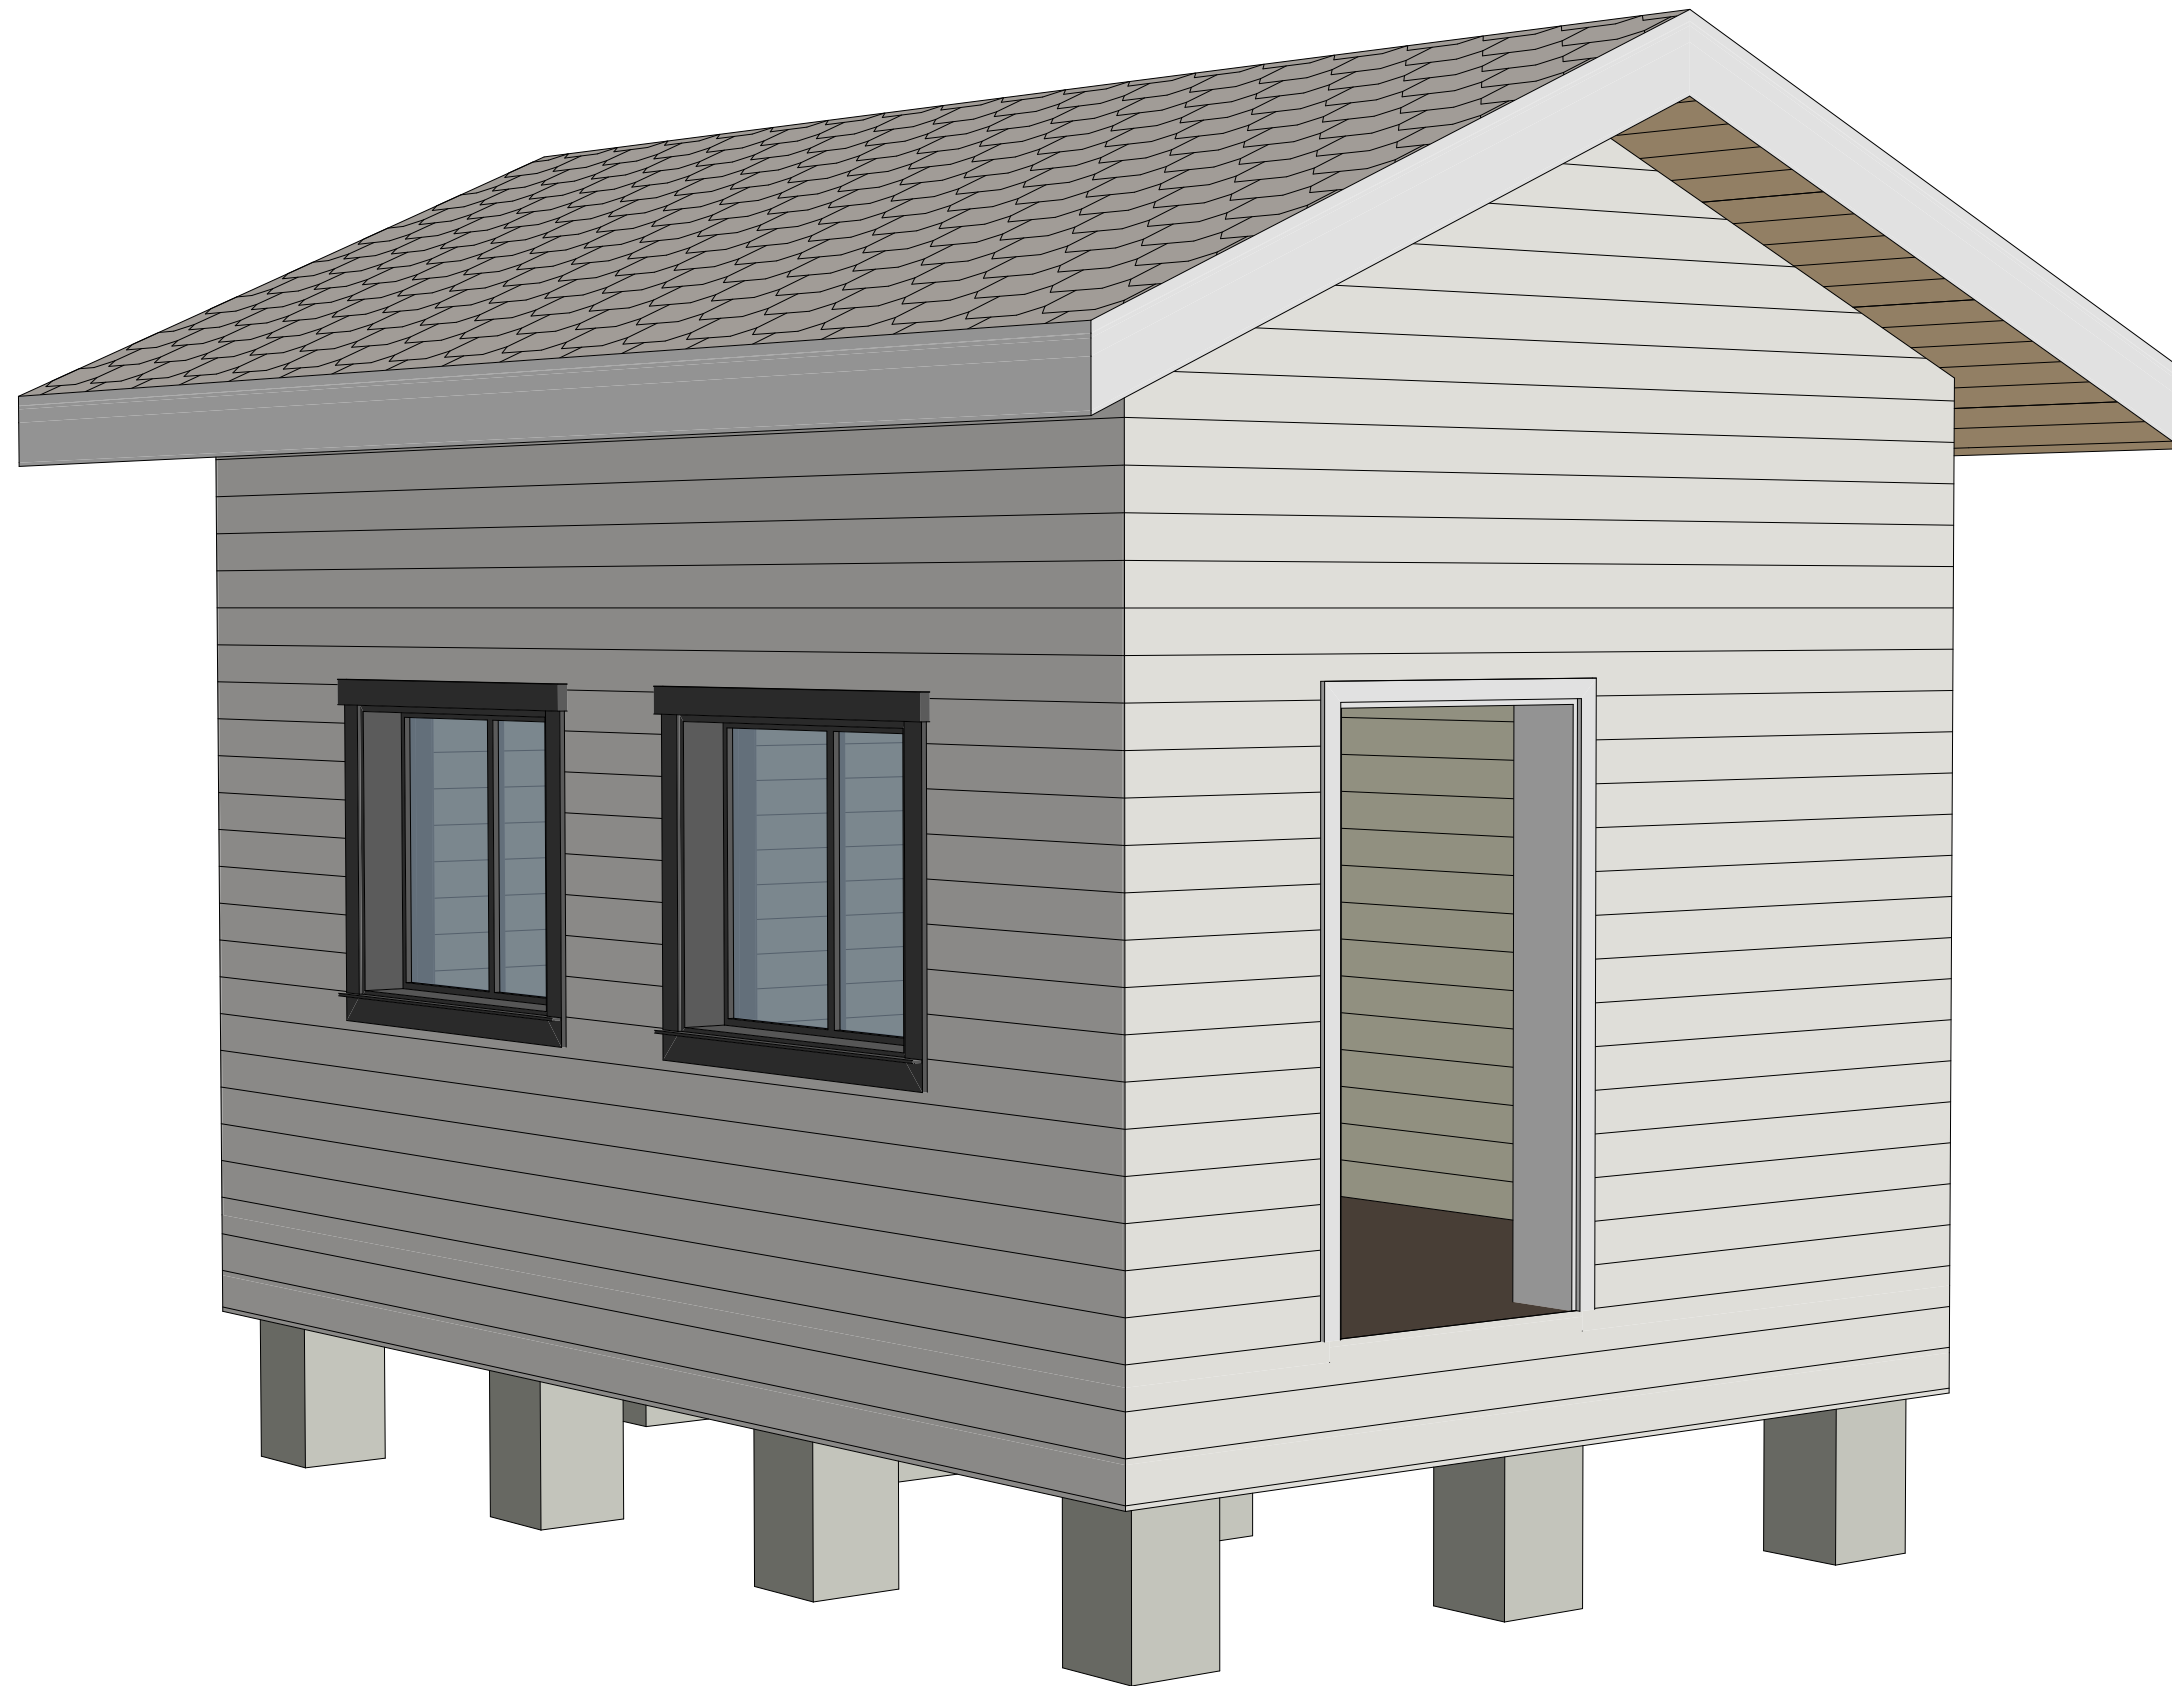
		Подп.	Дата	ИНДИВИДУАЛЬНЫЙ ЖИЛОЙ ДОМ Ленинградская область	23-12.48-ОС-5,8х3,6-22 Раздел АР	Общий вид 1	Лист 10 Из 14	
Разраб.	Фадеев С.А.		15.12.2023					
Пров.								

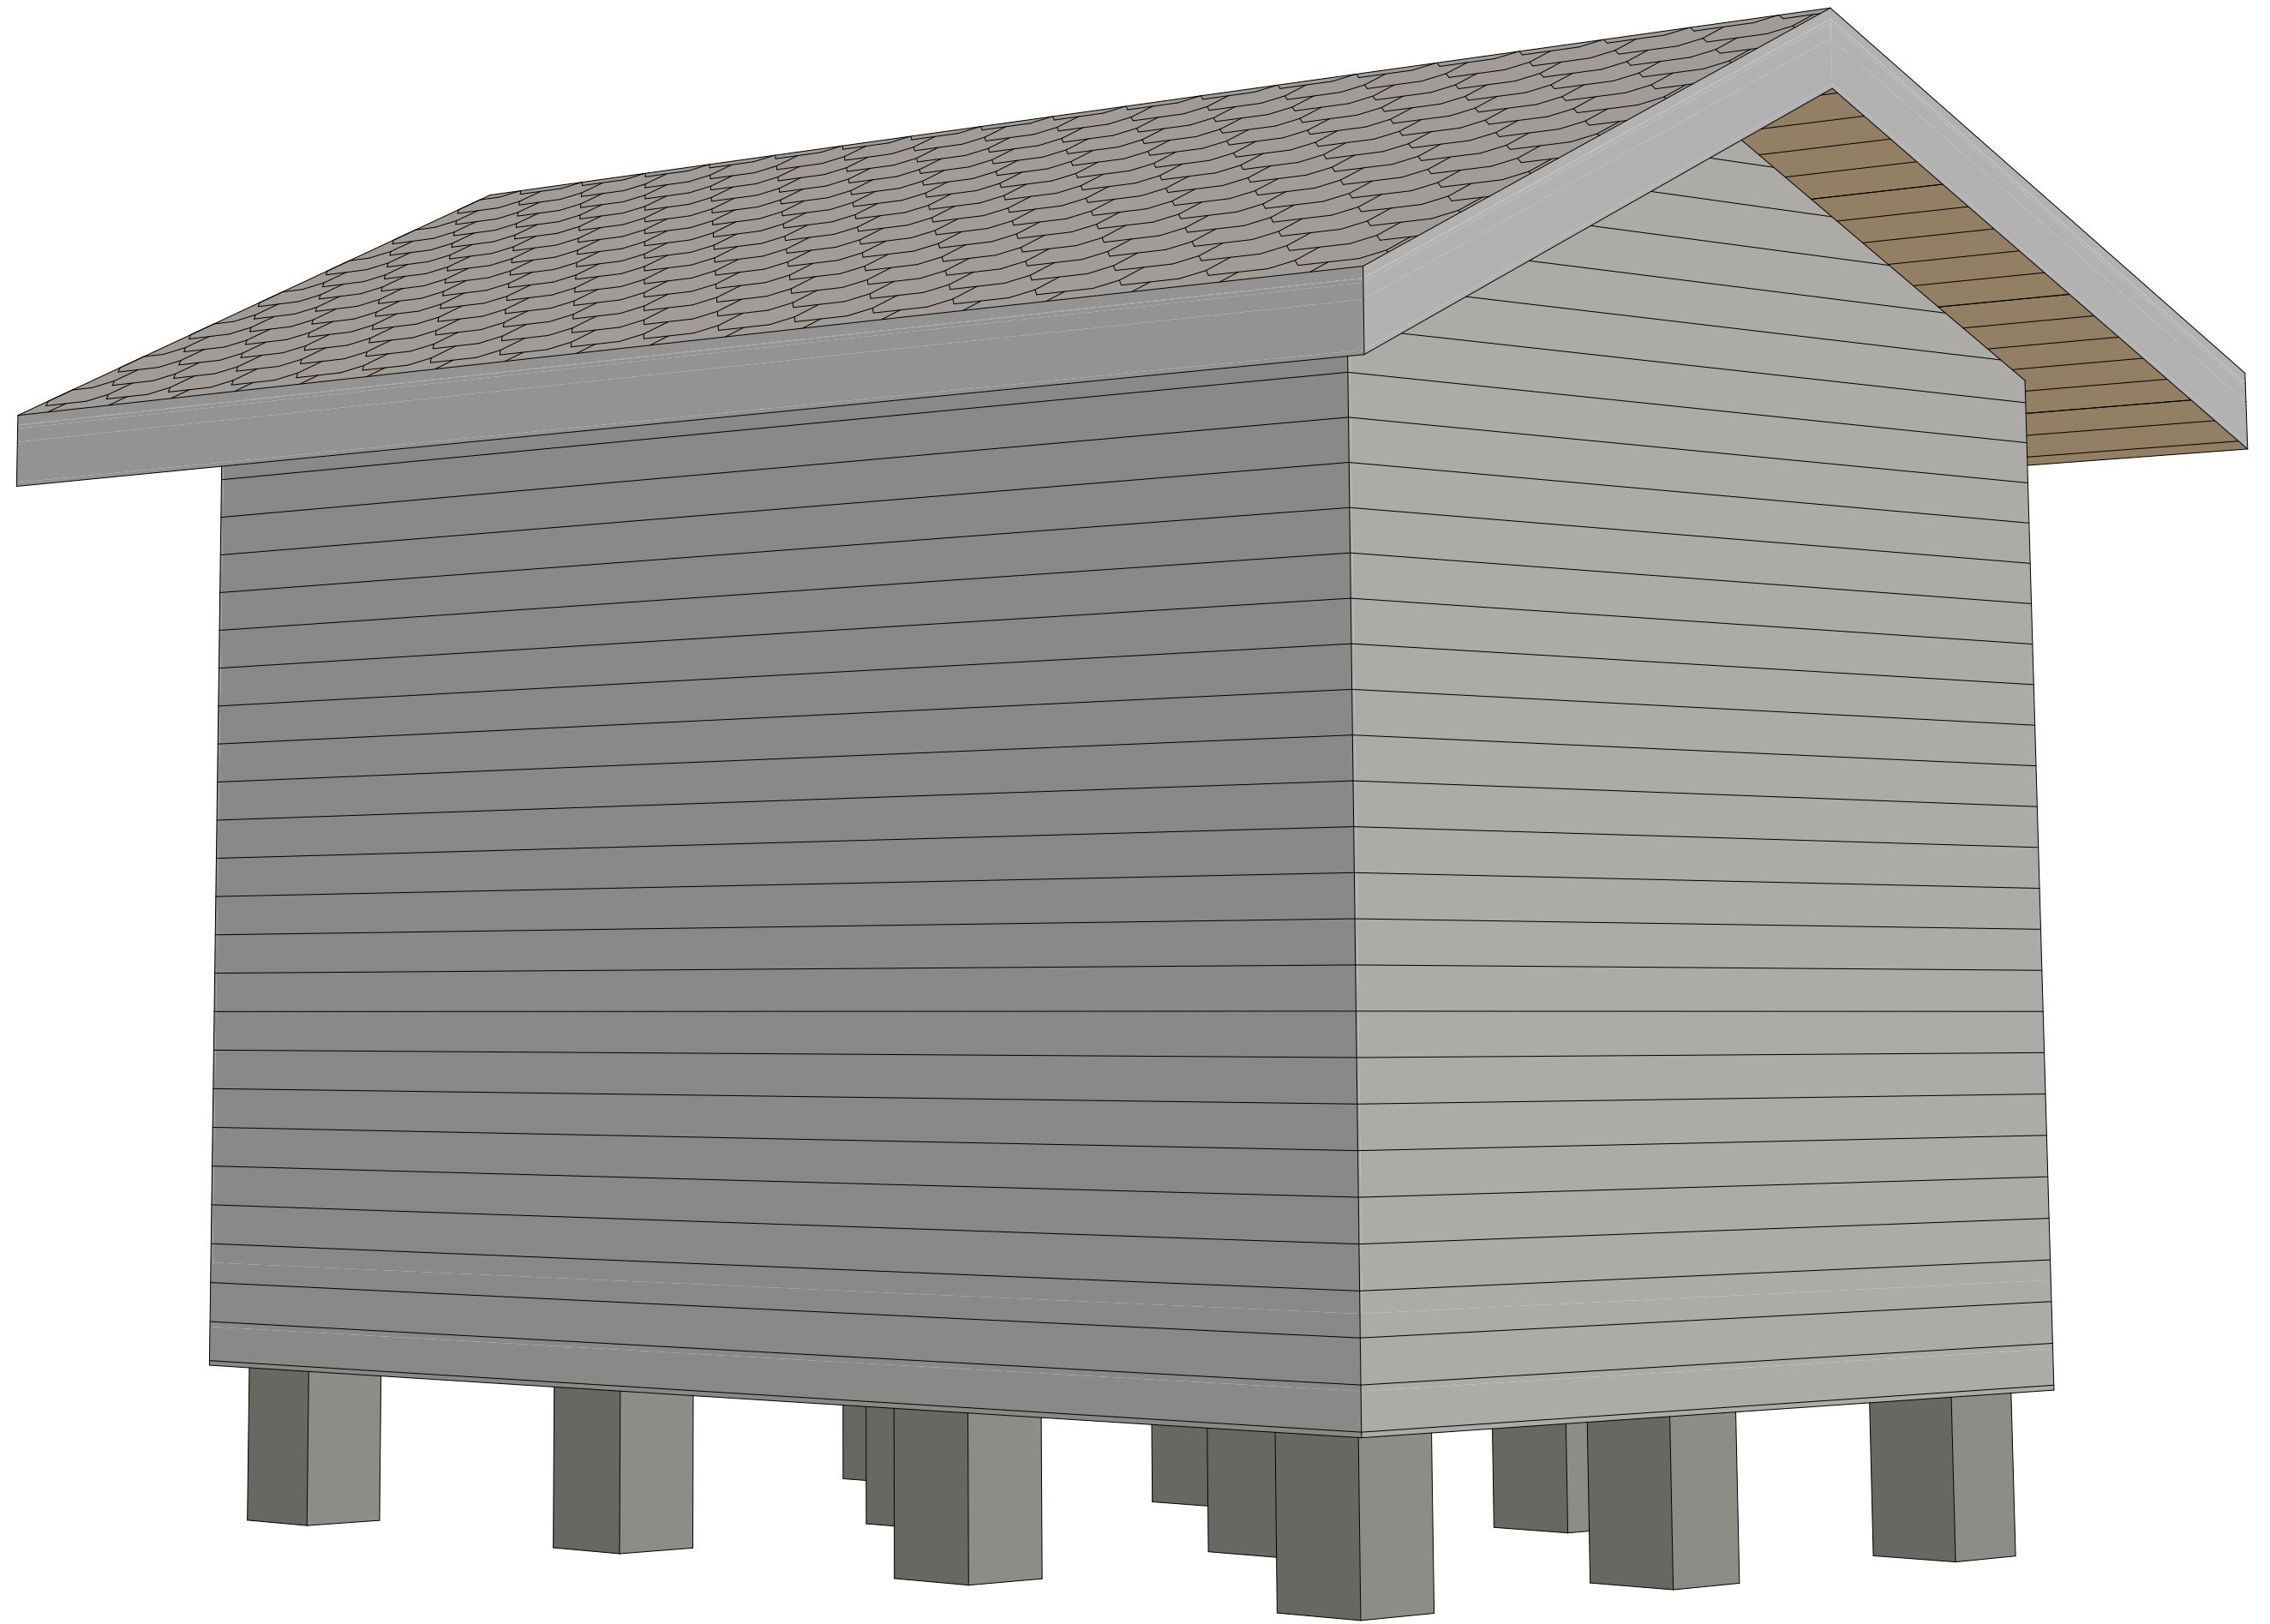


		Подп.	Дата	ИНДИВИДУАЛЬНЫЙ ЖИЛОЙ ДОМ Ленинградская область	23-12.48-ОС-5,8x3,6-22 Раздел АР	Общий вид 2	Лист 11 Из 14	
Разраб.	Фадеев С.А.		15.12.2023					
Пров.								




		Подп.	Дата	ИНДИВИДУАЛЬНЫЙ ЖИЛОЙ ДОМ Ленинградская область	23-12.48-ОС-5,8х3,6-22 Раздел АР	Общий вид 3	Лист 12 Из 14	
Разраб.	Фадеев С.А.		15.12.2023					
Пров.								



		Подп.	Дата	ИНДИВИДУАЛЬНЫЙ ЖИЛОЙ ДОМ Ленинградская область	23-12.48-ОС-5,8x3,6-22 Раздел АР	Общий вид 4	Лист 13 Из 14	
Разраб.	Фадеев С.А.		15.12.2023					
Пров.								


Ведомость заполнения оконных проемов

Поз.	Вид с наружной стороны здания	Размеры оконного блока (Ш x В)	Кол-во	Площадь оконного блока
ОК-1		1 400×1 150	2	1,61

2 3,22 м²

Примечание:

1. Размеры оконных блоков указаны без учета подставочного профиля

		Подп.	Дата	ИНДИВИДУАЛЬНЫЙ ЖИЛОЙ ДОМ Ленинградская область	23-12.48-ОС-5,8х3,6-22 Раздел АР	Ведомость заполнения проемов	Лист 14 Из 14	
Разраб.	Фадеев С.А.		15.12.2023					
Пров.								

Общая площадь материалов

Тип	Наименование	Площадь, кв. м
Крыша	OSB-3	40,04
	Гидро-ветрозащита	39,97
	Имитация бруса	23,40
	Мягкая черепица	40,19
	Нар. отделка потолка и софитов	16,76
	Пароизоляция	23,29
	Подкладочный ковер	39,98
Перекрытие	Гидро-ветрозащита	23,46
	Пароизоляция	18,83
	Покрытие пола - OSB-3	36,99
Стена	OSB-3	63,99
	Гидро-ветрозащита	62,75
	Имитация бруса	54,01
	Пароизоляция	55,83

Площадь внутренней отделки стен и перегородок

№	Наименование	Площадь, кв. м
1.1	Хоз.блок	39,64
		39,64 м²

Площадь внутреннего напольного покрытия

№	Наименование	Площадь, кв. м
1.1	Хоз.блок	17,82
		17,82 м²

Площадь кровельного покрытия

Наименование	Площадь, кв. м
Мягкая черепица	39,97
	39,97 м²

		Подп.	Дата
Разраб.	Фадеев С.А.		15.12.2023
Пров.			

ИНДИВИДУАЛЬНЫЙ ЖИЛОЙ ДОМ
Ленинградская область

23-12.48-ОС-5,8x3,6-22

Раздел АР

Сводные данные

Лист 15

Из 14

