



Разрез А-А

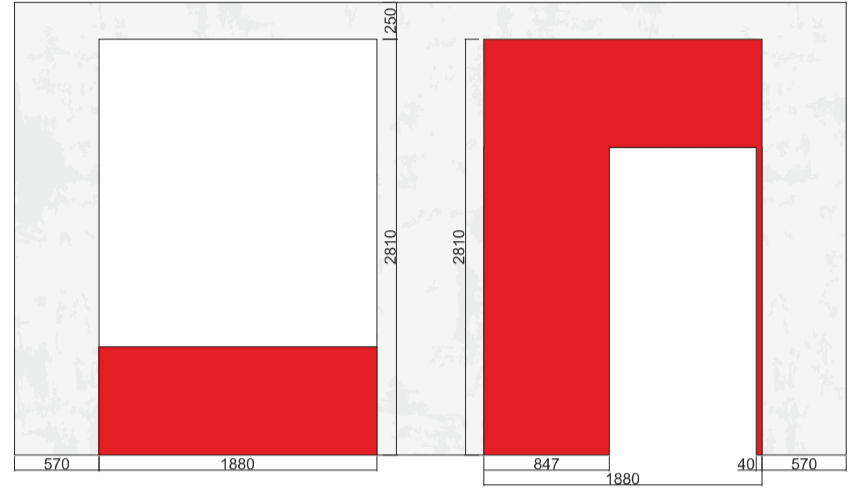

УСЛОВНЫЕ ОБОЗНАЧЕНИЯ

- Демонтируемые участки
- Газобетонный блок 600x250x100мм 40 м.кв.

<i>Танхаус КП «Артек»</i>		
<i>Выполнил Овечкин А.Е.</i>	<i>План демонтажа/монтажа перегородок 1 этаж</i>	<i>лист</i>

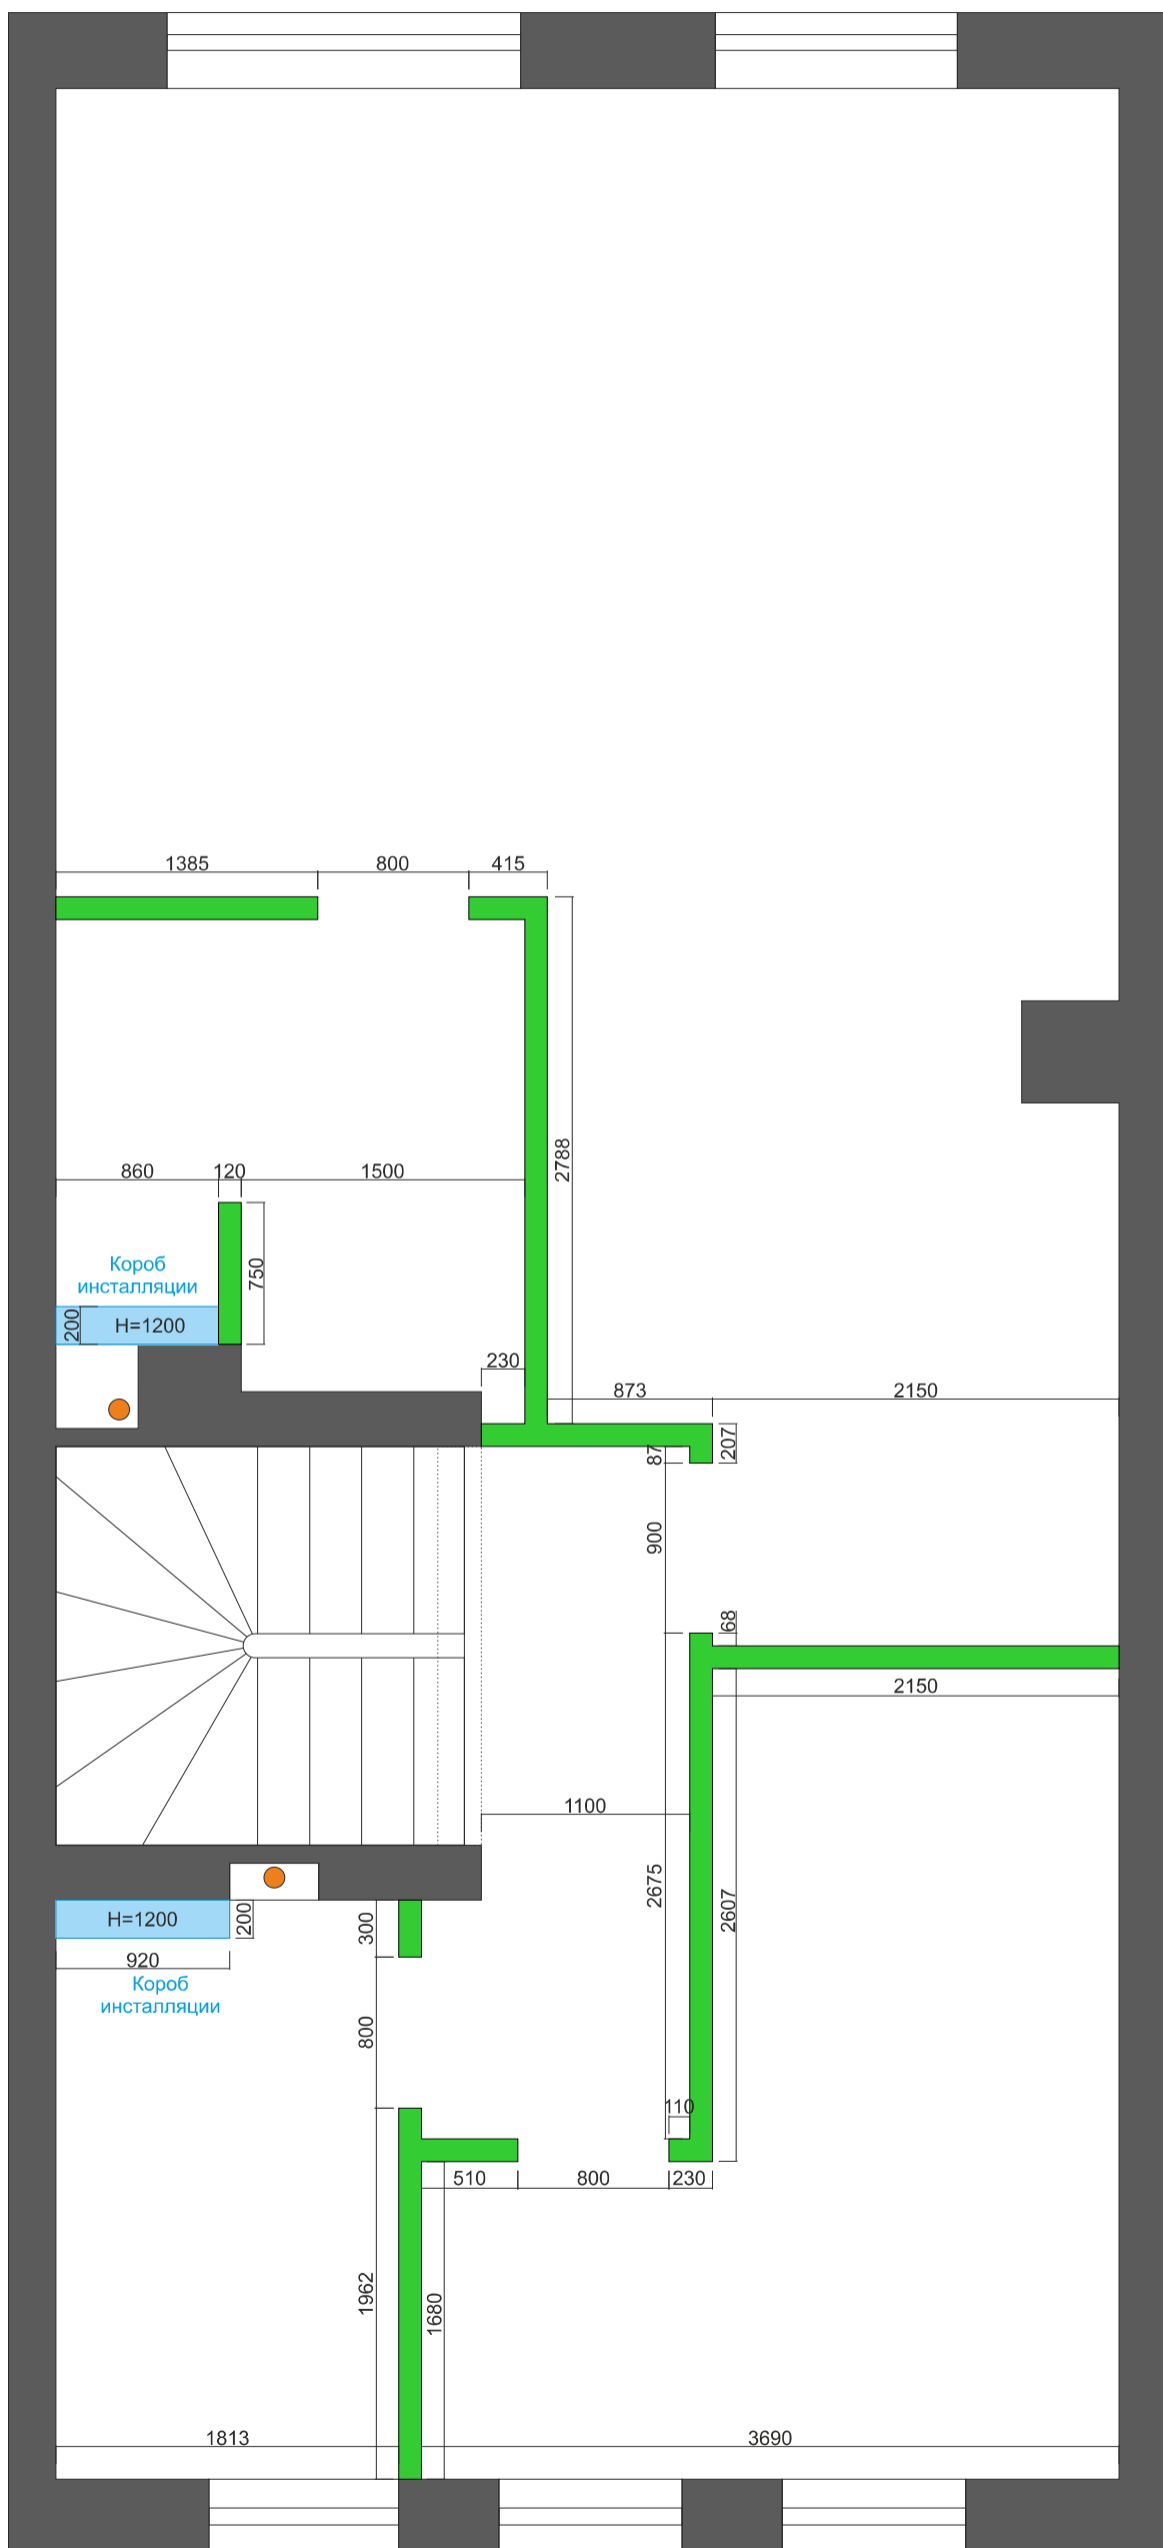

### УСЛОВНЫЕ ОБОЗНАЧЕНИЯ

- Газобетонный блок  
 600x250x100мм  
 44 м.кв.
  
- Гипсоволокнистый лист ГВЛ  
 Кнауф Суперлист ФК  
 2500x1200x10 мм  
 3 м.кв.

<i>Танхаус КП «Артек»</i>		
<i>Выполнил Овечкин А.Е.</i>	<i>План монтажа перегородок 2 этаж</i>	<i>лист</i>