


РЯД 1 (26 рядов)

11700\*52шт, 8100\*26шт, 8800\*26шт, 7150\*26шт

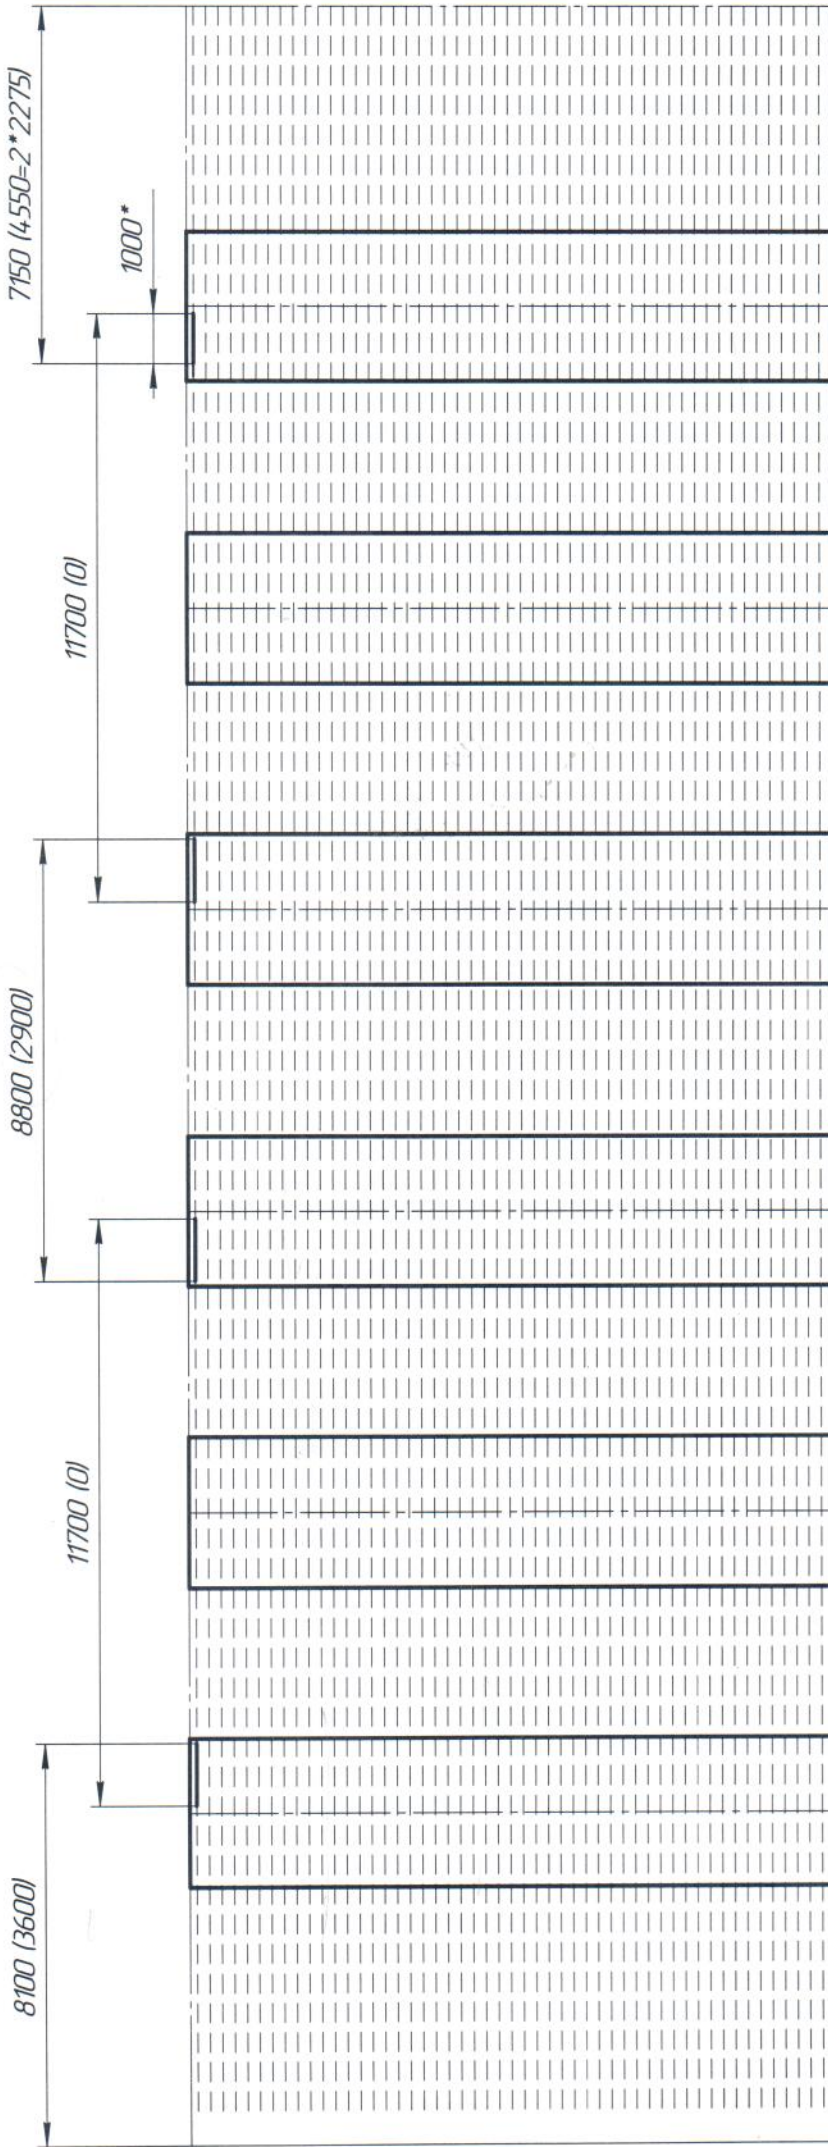

\*В неуказанных местах нахлест = 1250мм