


# 1 Этаж

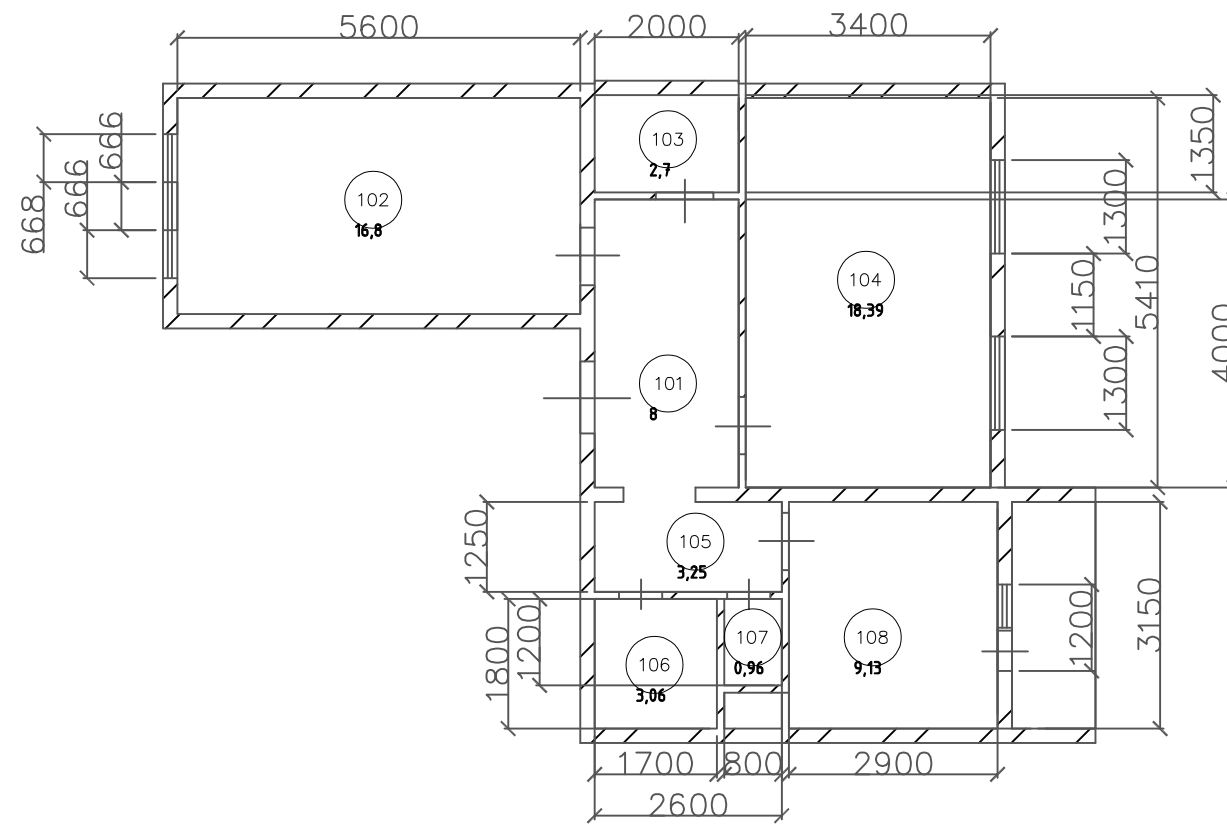

№	Площадь	Наименование
101	8	прихожая
102	16,8	комната
103	2,7	кладовая
104	18,39	комната
105	3,25	коридор
106	3,06	ванная
107	0,96	туалет
108	9,13	кухня

Изм.	Кол.ч.	Лист	№ док	Подпись	Дата	Стадия	Лист	Листов
Разработал							1	
Проверил								
Н. контр								
Утвердил								

Согласовано

Инов. № подл. Подп. и дата. Взам. инв. №