


План свайного поля

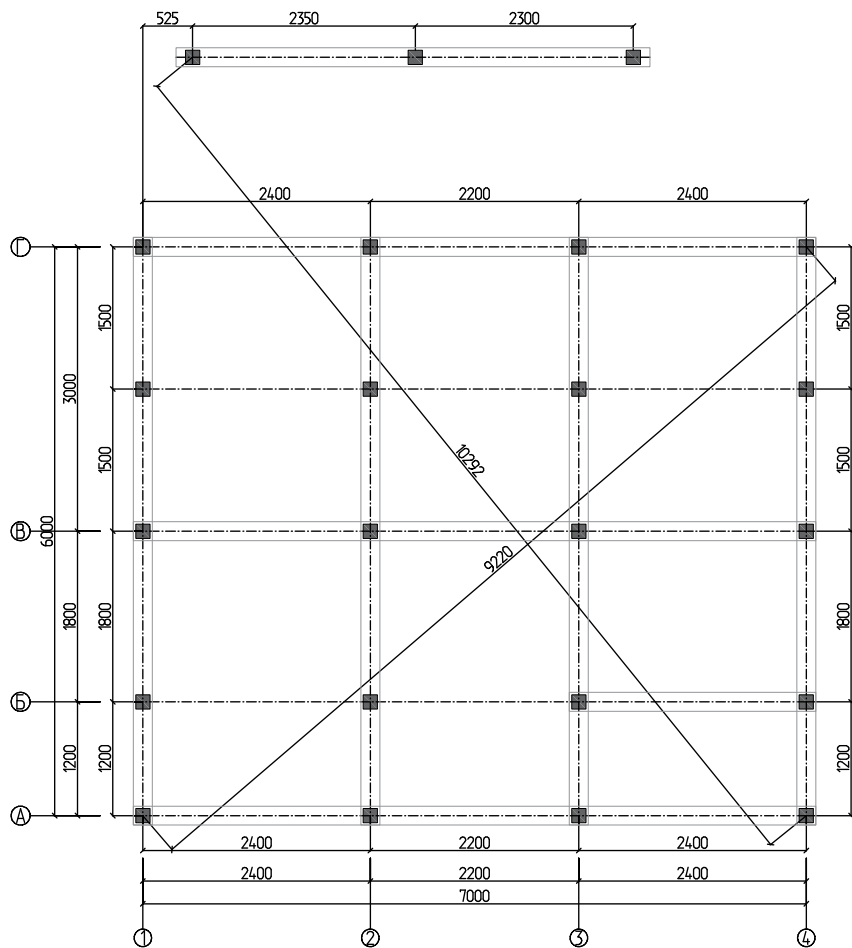

Примечания:

1. Сваи Ж/Б сечением 150х150 мм
2. Количество свай – 23 шт.

						Ленинградская область			
Изм.	Кол.уч.	Лист	№ док.	Подп.	Дата	Индивидуальный жилой дом 7х6	Стадия	Лист	Листов
					11.2020		Р	15	20
						План свайного поля			

Взам. инв.М

Подпись и дата

Инв.М подл.