


План расположения выключателей

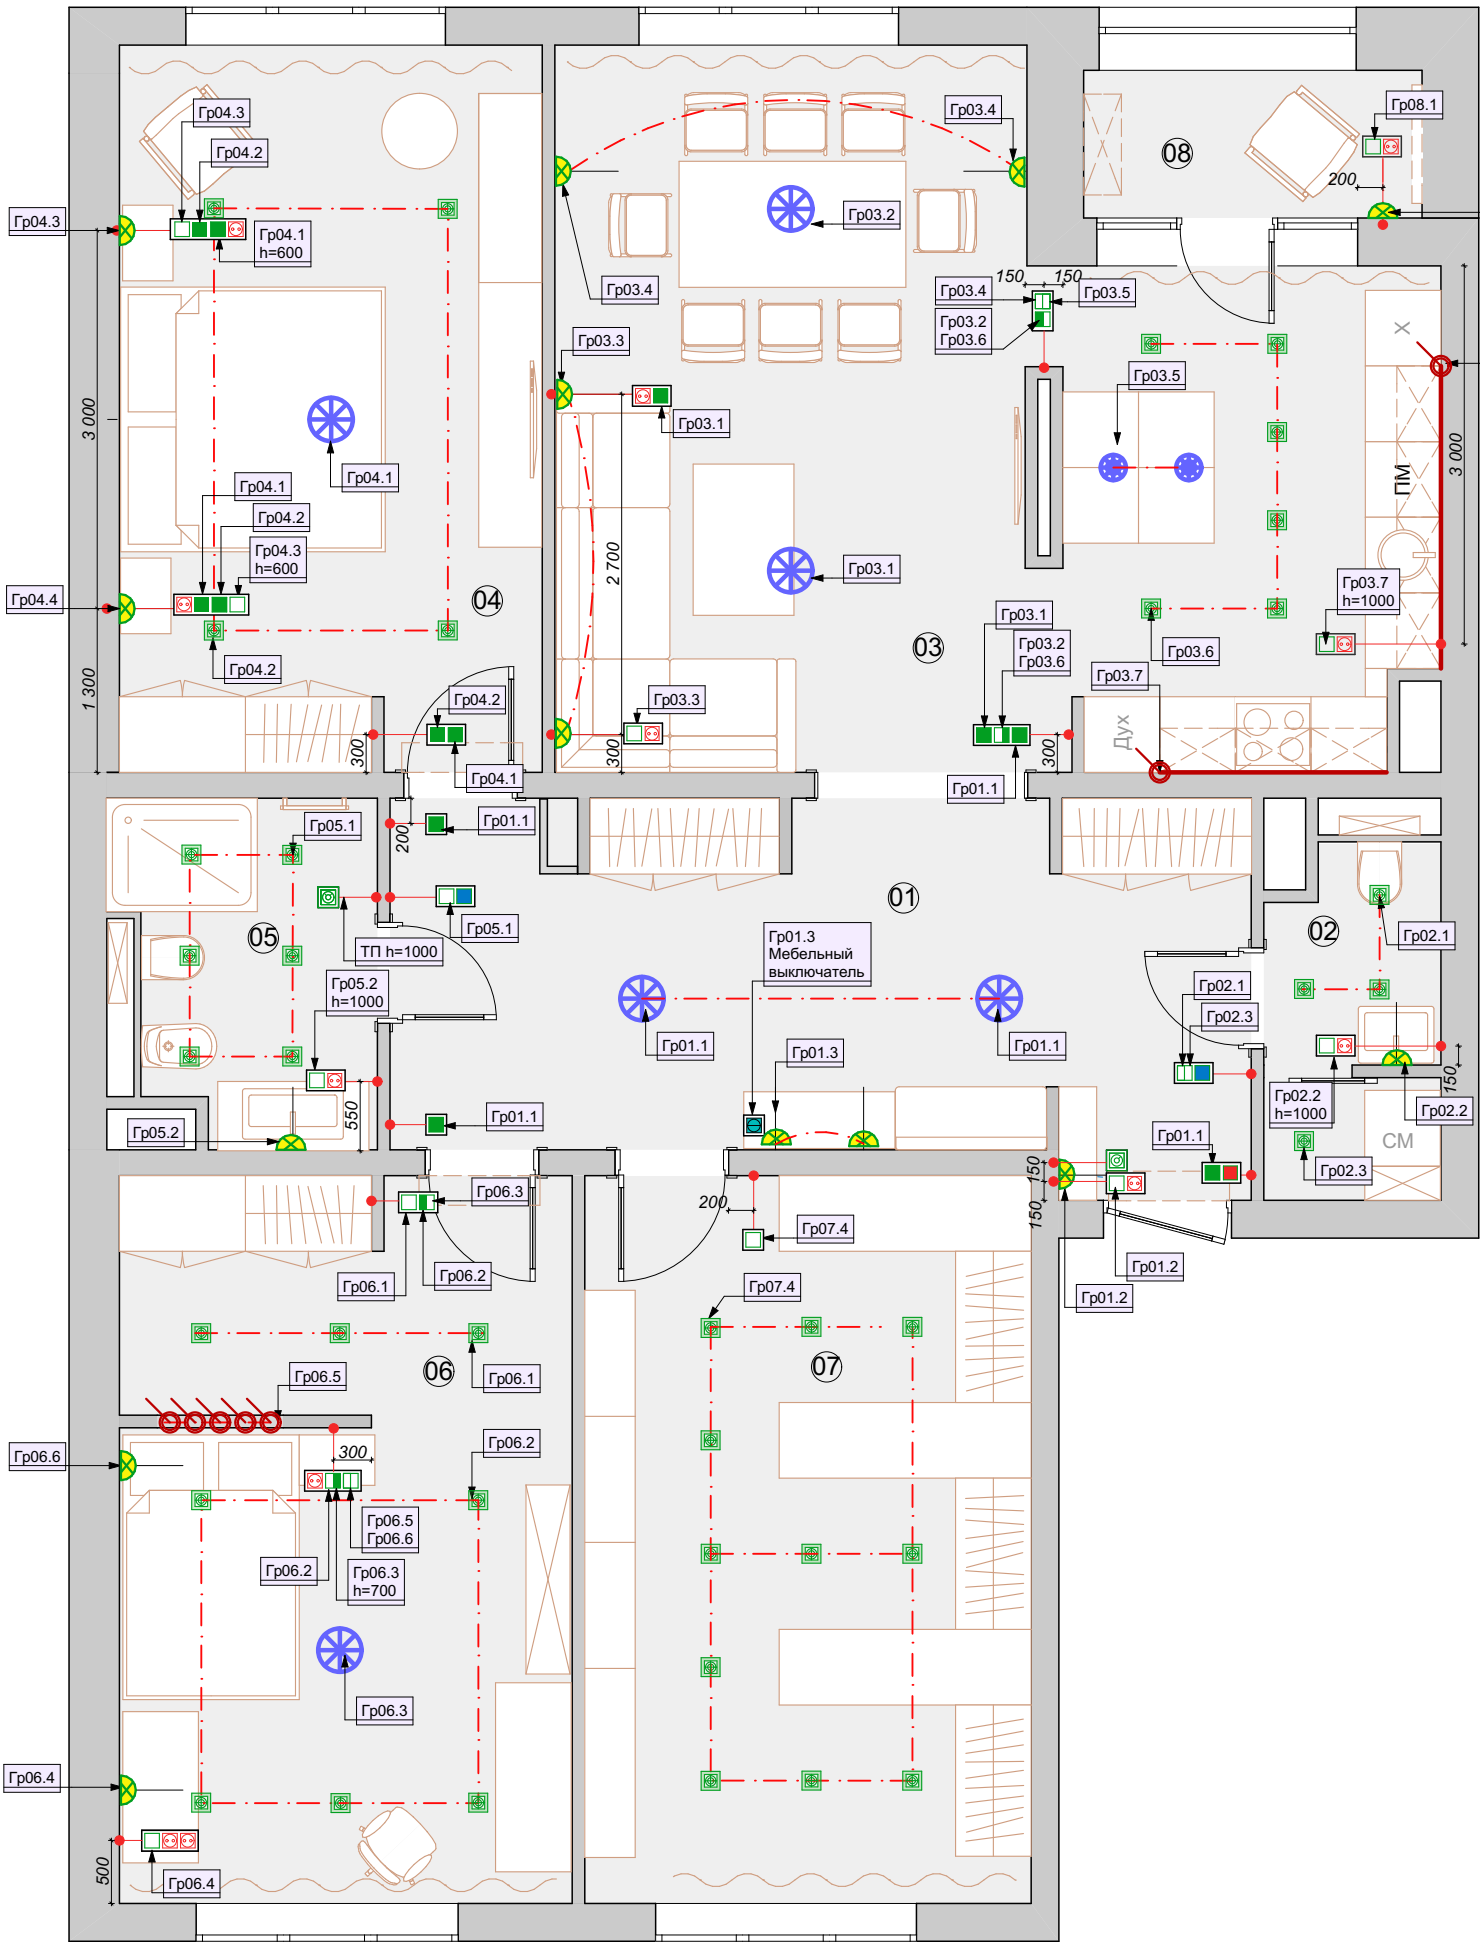

| Экспликация | | |
|---------------|------------------------|------------|
| № | Наименование помещения | Площадь,м2 |
| 01 | Прихожая | 19,7 |
| 02 | Сан. узел | 4,2 |
| 03 | Кухня | 34,5 |
| 04 | Мастер спальня | 20,0 |
| 05 | Ванная комната | 5,7 |
| 06 | Спальня | 21,3 |
| 07 | Гардеробная комната | 20,5 |
| 08 | Лоджия | 3,2 |
| Общая площадь | | 129,1 |

| Условные обозначения | |
|----------------------|---|
| | - Розетка 220В |
| | - Розетка 220В силовая, для варочной пов-ти и духовки |
| | - Розетка internet |
| | - Розетка TV |
| | - Кабель-канал (заглушка) |
| | - Силовой вывод |
| | - Телефонная розетка RJ-11 (скрытая) |
| | - Выключатель 1-клавишный |
| | - Выключатель 2-клавишный |
| | - Выключатель проходной 1-клавишный |
| | - Выключатель проходной 2-клавишный |
| | - Рубильник |
| | - Регулятор ТП |
| | - Выключатель анемостата |
| | - Выключатель мебельный |
| | - Светильник накладной, точечный |
| | - Люстра |
| | - Подвесной светильник 1плафон |
| | - Вывод подсветки/ бра |
| | - светодиодная подсветка |
| | - Горизонтальное расположение рамки |
| | - Вертикальное расположение рамки |

Примечания:

- Все выключатели устанавливаются на высоте 900 мм от чистого пола и с отступом от оконных (дверных) проемов и углов на 200 мм до центра рамки, если не указано другого значения.
- Розетки, размещенные в одной рамке с выключателями, отображены на этом плане.
- На рубильнике вывести только свет, без розеток.
- Привязки выводов для подсветки смотреть совместно с развертками.

- * Все размерные привязки указаны до центра позиции;
- * Все высоты указаны от уровня чистого пола;
- * Размеры даны в чистом виде с учетом отделки и выравнивания стен;
- * Если при демонтаже/монтаже размеры сильно изменились, уточнить новые привязки по месту.

| | | | | | | | | | |
|---|---------|---------------|--------|---------|------|--|----------------------|------|--------|
| | | | | | | г. Санкт-Петербург, ул. Кирочная 70 ст.1 | | | |
| | | | | | | | | | |
| Изм. | Кол.уч. | Лист | № Док. | Подпись | Дата | | | | |
| Выполнил | | Неводова М.А. | | | | Дизайн-проект 3х-комнатной квартиры | Стадия | Лист | Листов |
| | | | | | | | РП | 11 | 41 |
| <div>Авторские права принадлежат архитектору. Изменение или использование без разрешения запрещено законом. Все размеры в миллиметрах, если не указано иное. Никакие размеры не могут быть взяты с этого чертежа. Все подрядчики должны проверять размеры непосредственно на объекте до начала работ. Любые ошибки и упущения должны быть сообщены дизайнеру. В случае сомнений спрашивать дизайнера.</div> | | | | | | План расположения выключателей | <div>NKPROJECT</div> | | |