


РАЗРЕЗ 1-1	
9560	
Цементно-песчаная черепица	
Обрешетка 50х50	
Контробрешетка 50х50	
Ветрозащитная диффузно- гидроизоляционная пленка	
Утеплитель " РОСКИВОЛ " РуФ БАТТС – 200мм	
Пароизоляция	
Бруски 50х50 поперек стропил с шагом 400 мм	
Отделочная доска	

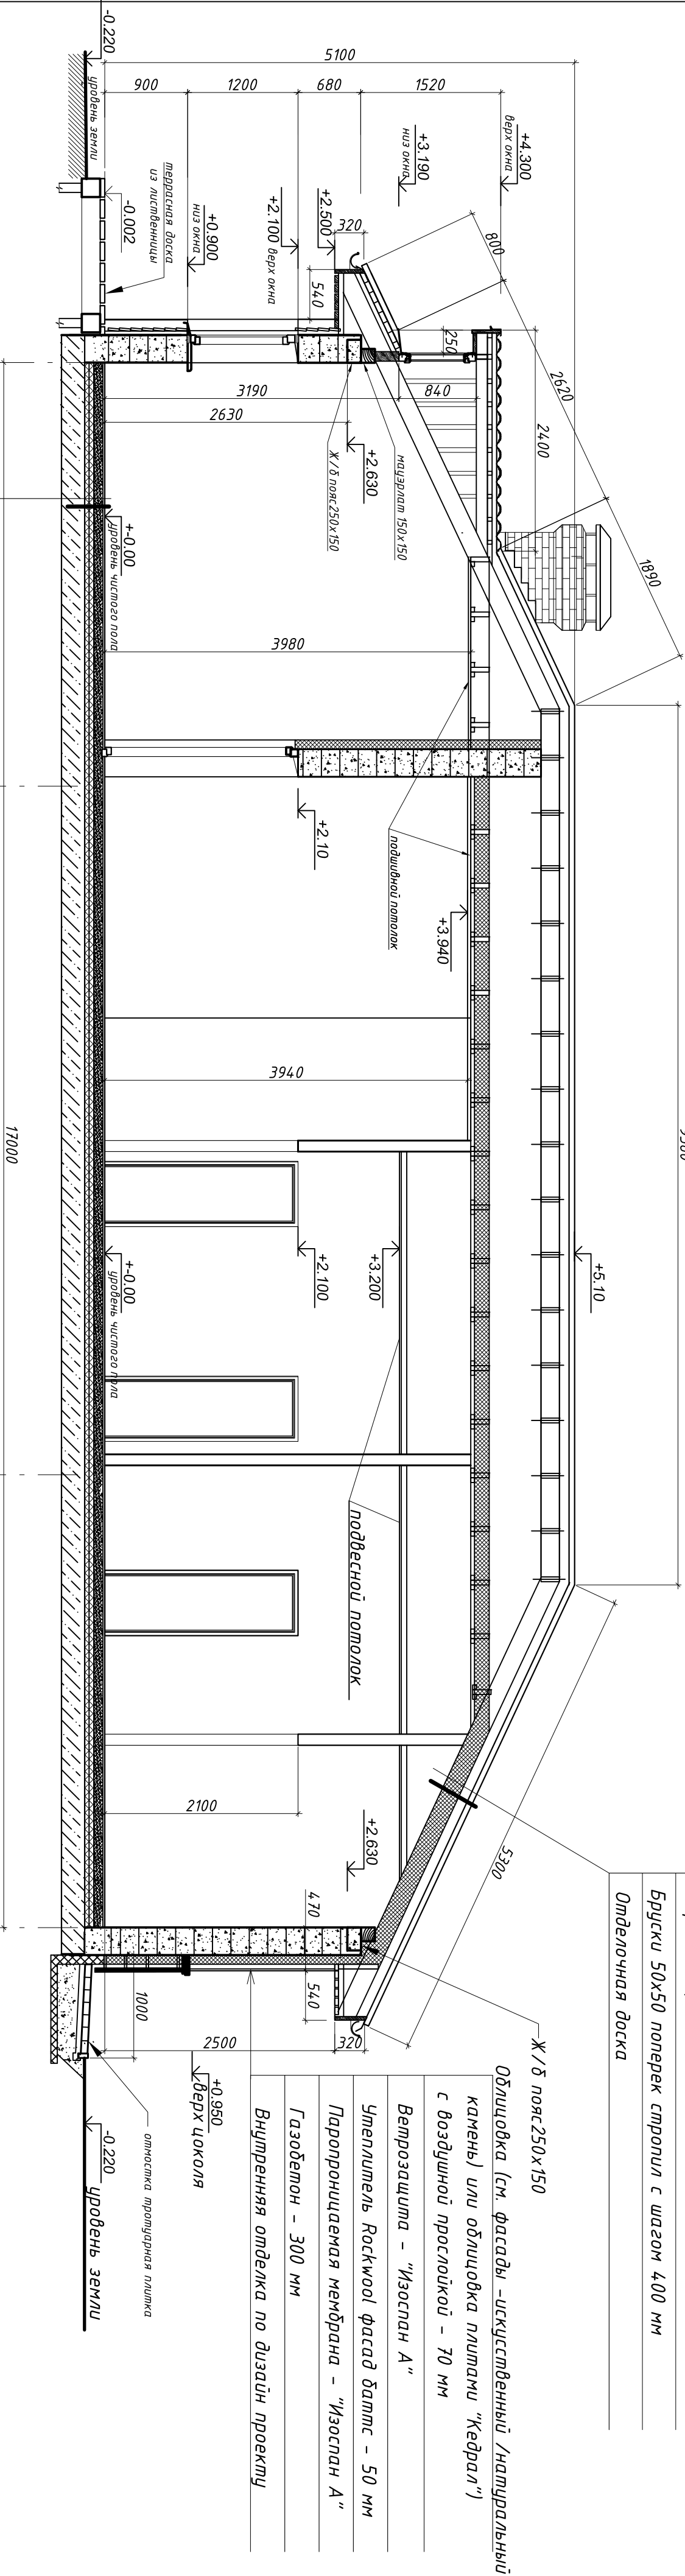

1. Керамогранит на клеевом растворе	-12мм.
2. Стяжка из цементно-песчаного раствора марки 150	-90 мм
3. Пленка п/э - 200 мкм	
3. Утеплитель "Пеноплекс"	-100мм
Монолитная фундаментная плита	- 250 мм

- Примечания:
1. За отметку 0,00 условно принята отм. пола первого этажа
 2. Все размеры даны в миллиметрах.
 3. Все размеры и отметки и радиусы уточнять по месту.
 4. Спецификацию заполнения проемов см. лист 11