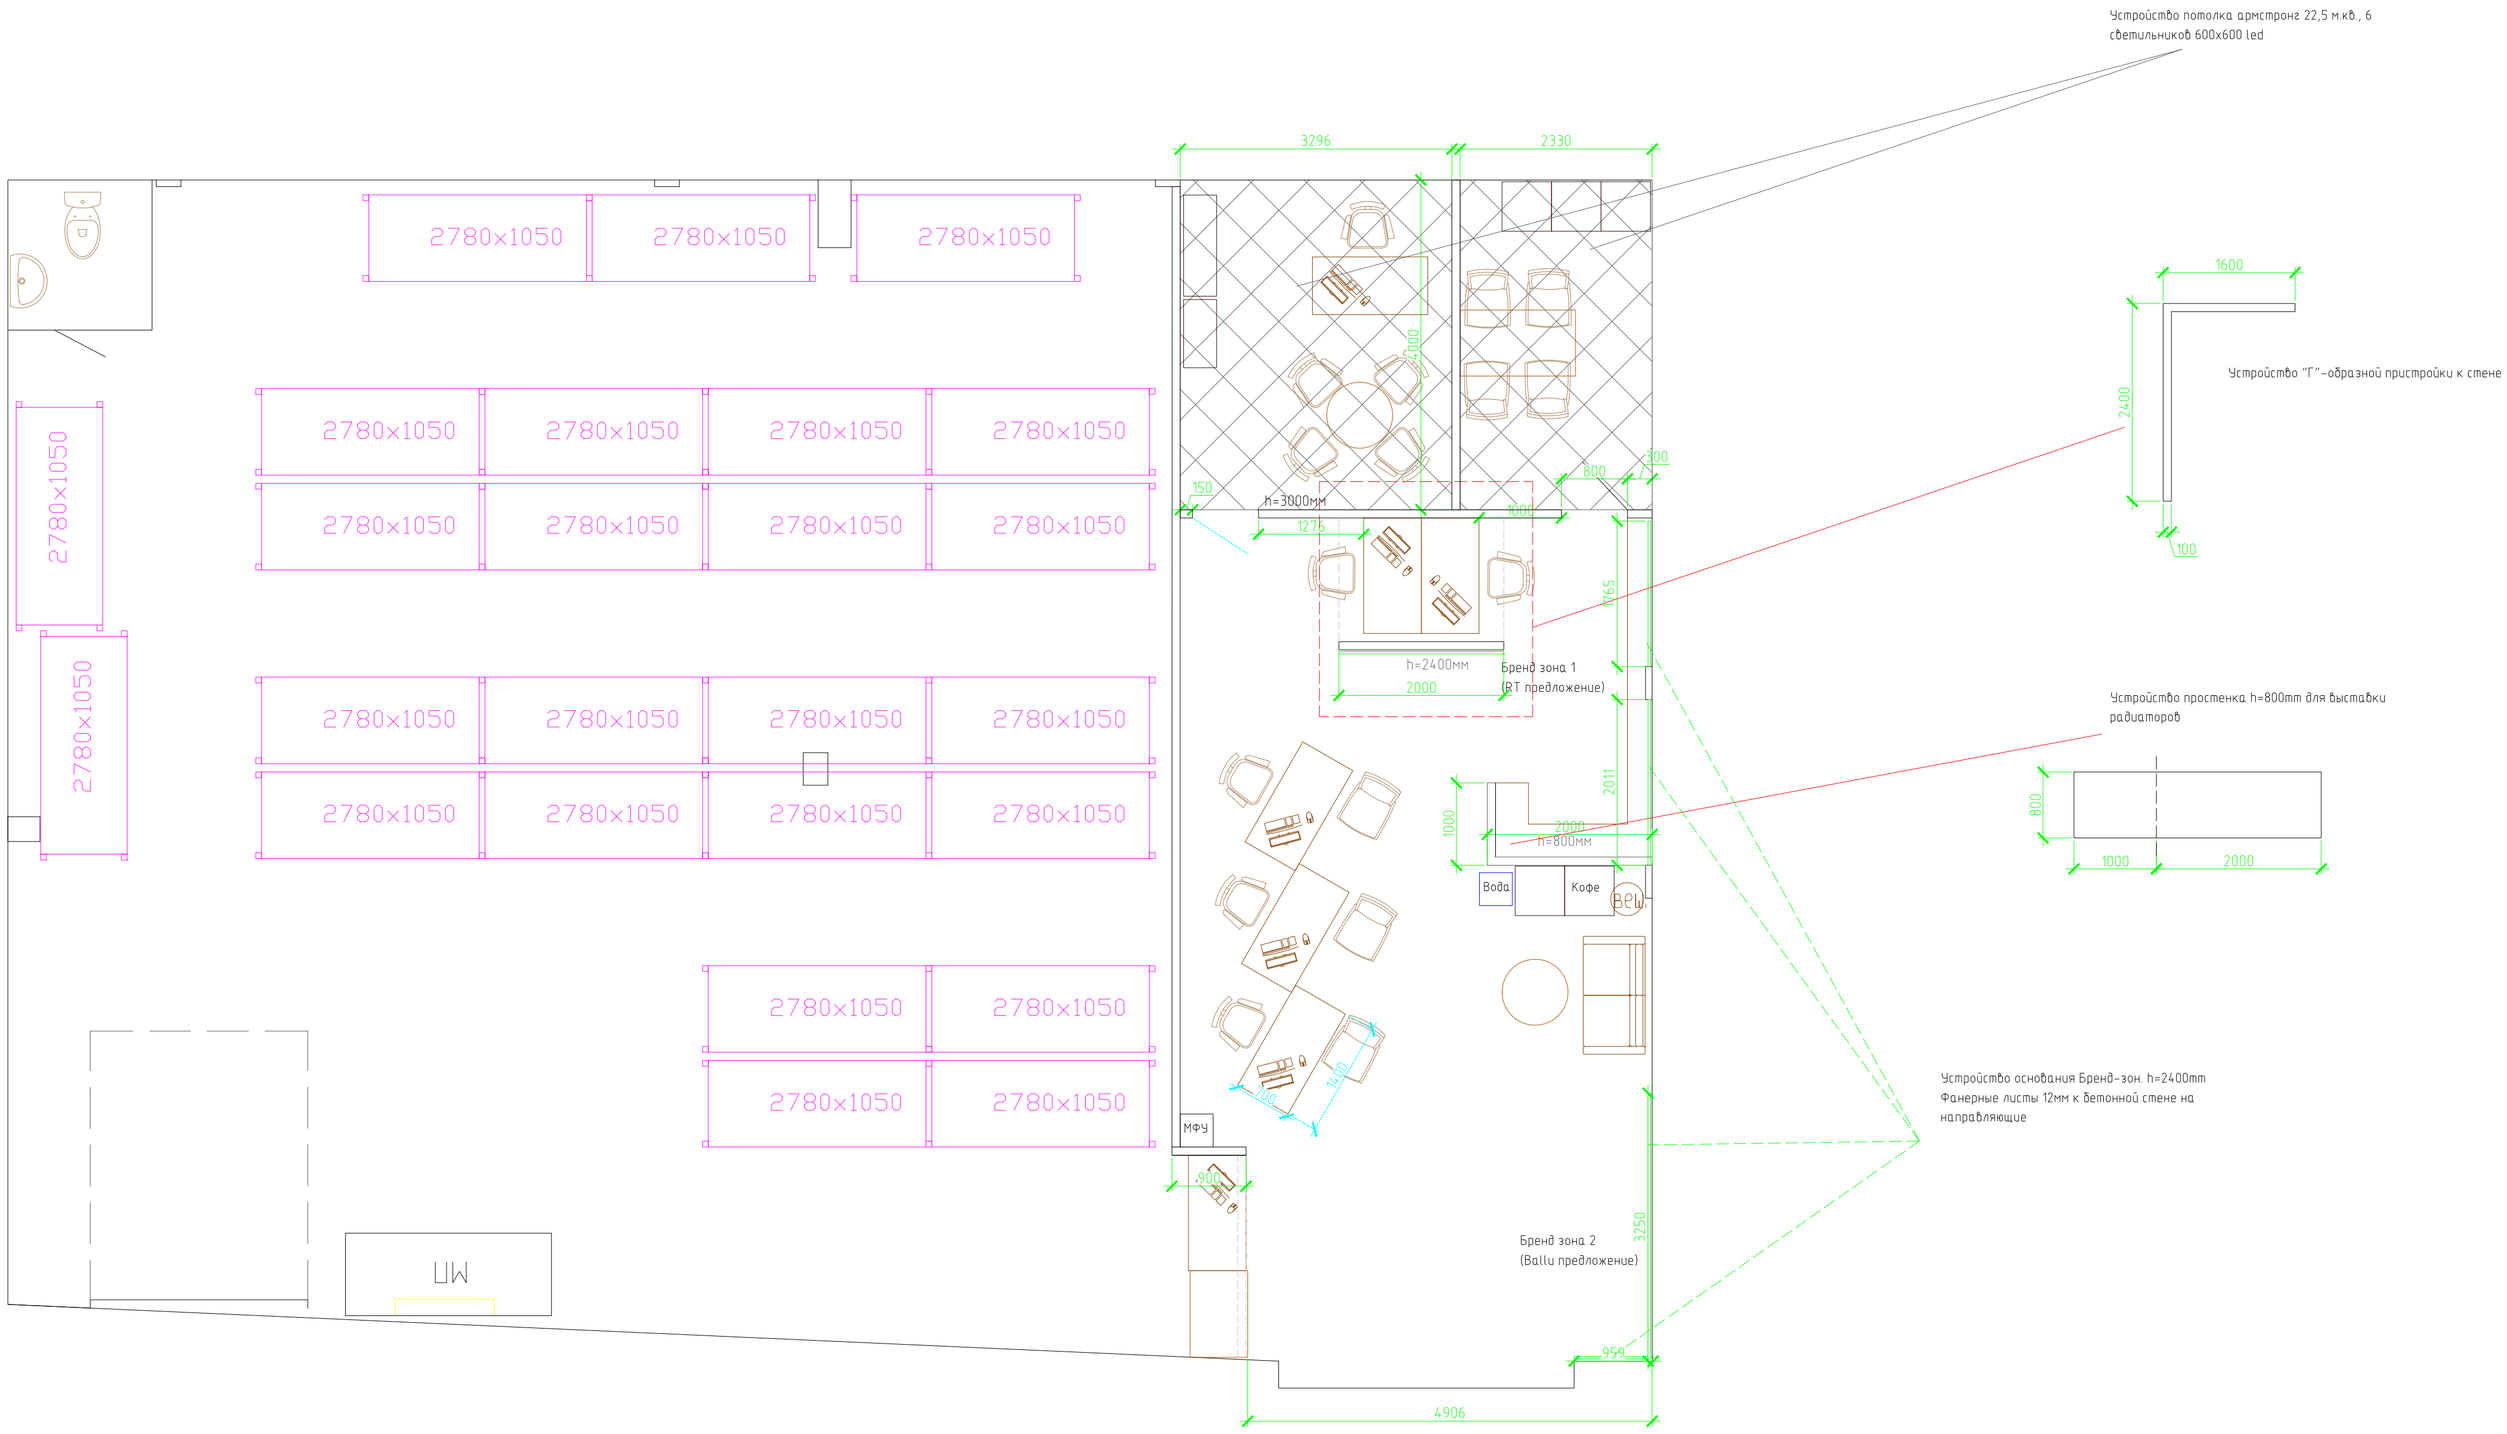
Устройство потолка армстронг 22,5 м.кв., 6 светильников 600х600 led
Устройство "Г"-образной пристройки к стене
Устройство простенка h=800mm для выставки радиаторов
Устройство основания Бренд-зон. h=2400mm
Фанерные листы 12мм к бетонной стене на направляющие
Бренд зона 1
(ВТ предложение)
Бренд зона 2
(Ballu предложение)
h=3800мм
h=2400мм
h=800мм
Вода
Кофе
ВСЧ
МФУ
ШМ
2780×1050
3296
2330
2400
1600
100
800
300
150
1276
1000
1765
2000
2011
1400
900
3250
959
4906