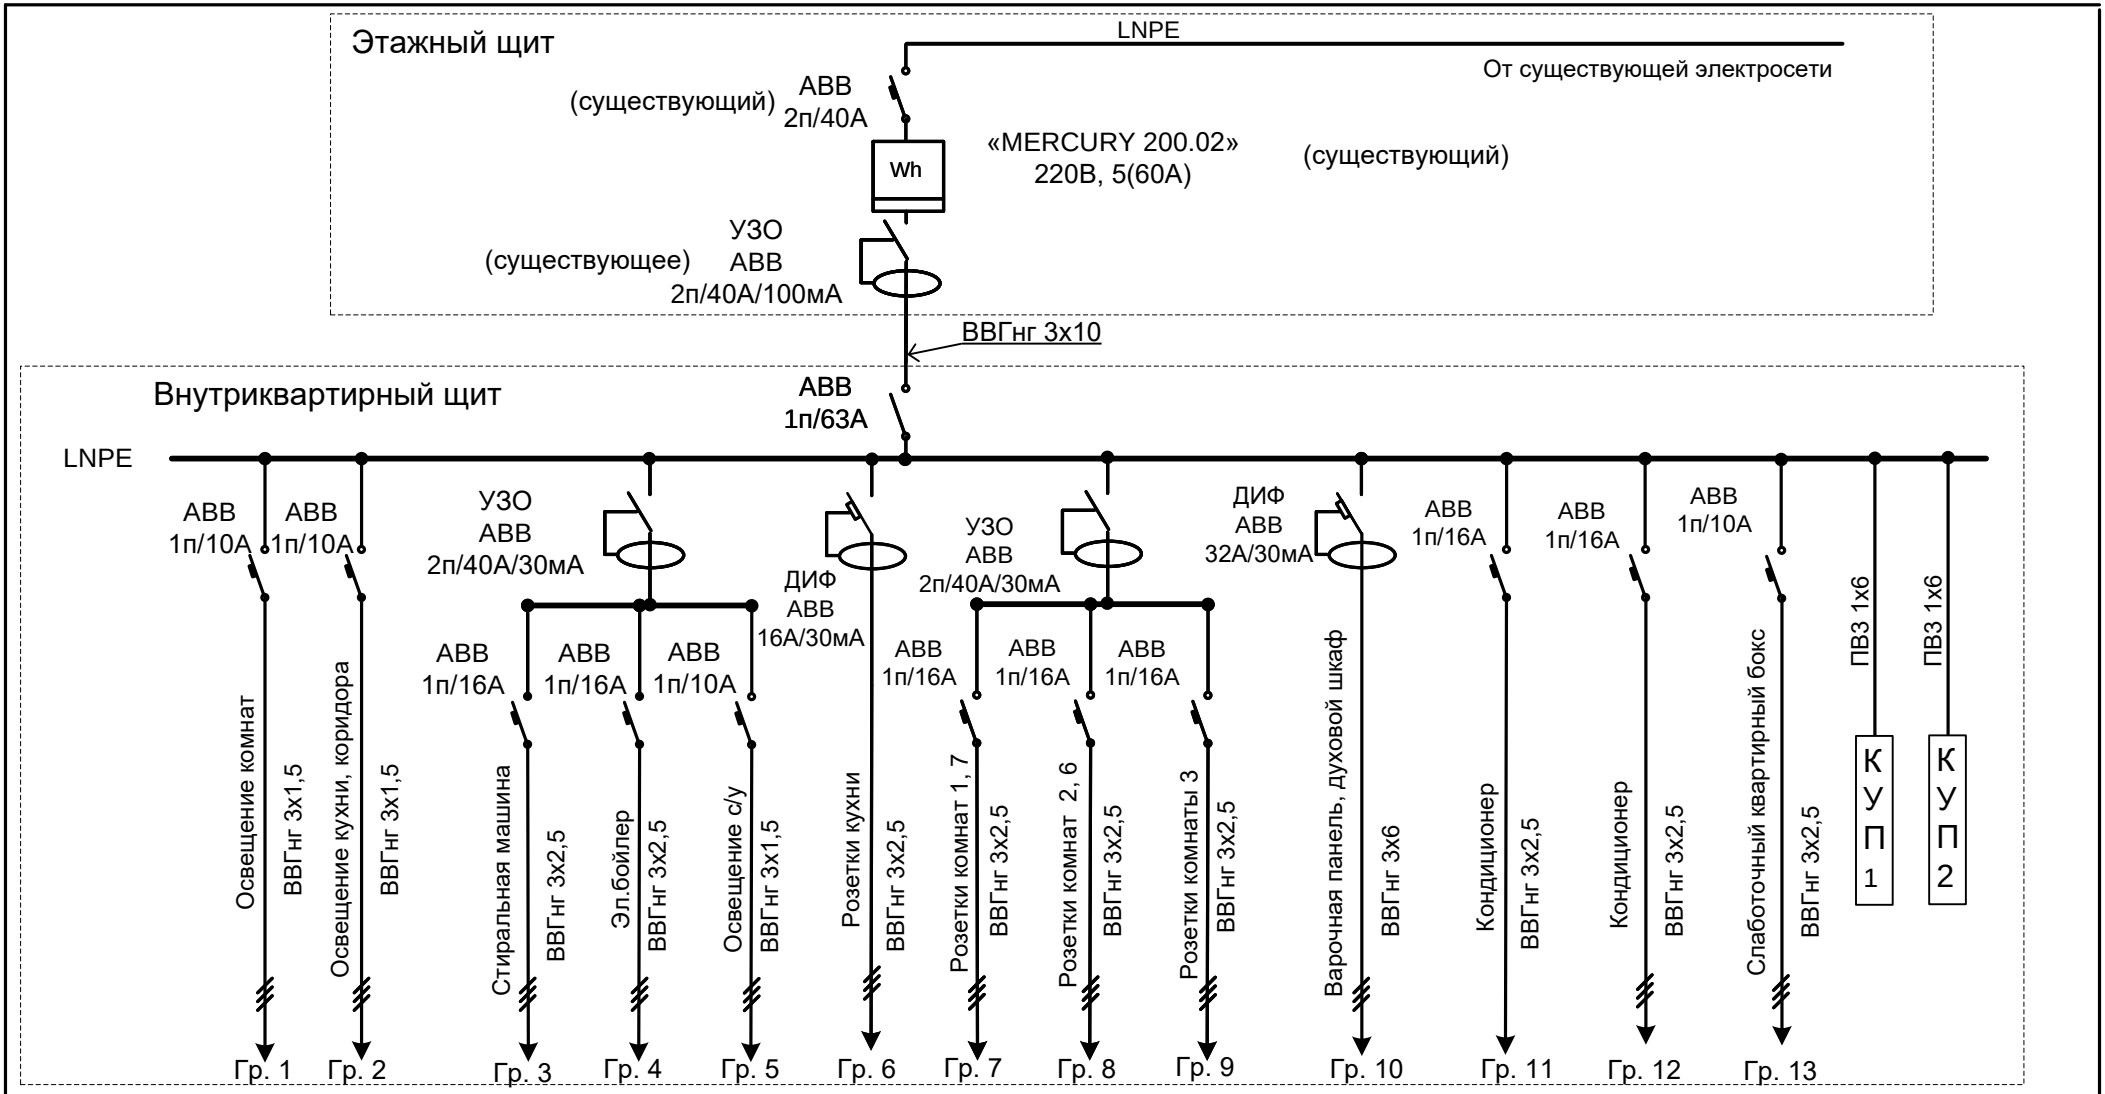

						ул. Серпуховский вал, д. 8, кв. 149
Изм.	Кол.	Лист	№ док.	Подп.	Дата	Однолинейная схема
Разраб.		Редков С.Ю.				
Провер.						

Стадия	Лист	Листов
РП	1	