


Условные обозначения :

- выключатель 1- клавишный
- выключатель 2- клавишный
- переключатель 1- клавишный
- датчик движения
- дымоуловитель
- розетка HDMI
- INT/TEL розетка на два вывода
- розетка 1 пост
- розетка 2 поста (и т.д.)
- напольная розетка
- влагозащитная розетка
- регулятор теплого пола
- домофон / видеофон
- вывод провода (назначение указано на чертеже)
- диммер
- видеонаблюдение
- ТВ-розетка+1 сетевая 1 пост
- ТВ-розетка

Экспликация помещений. 2 этаж. Планировка		
№	Наименование	площадь, кв. м.
10	Гостевая спальня	13,5
11	Тренажерный зал	16,5
12	Кабинет	16
13	Коридор	3,4
14	Душевая	8
ОБЩАЯ ПЛОЩАДЬ		57,400

План размещения электрических розеток и электровыводов с привязкой геометрических размеров. 2 этаж

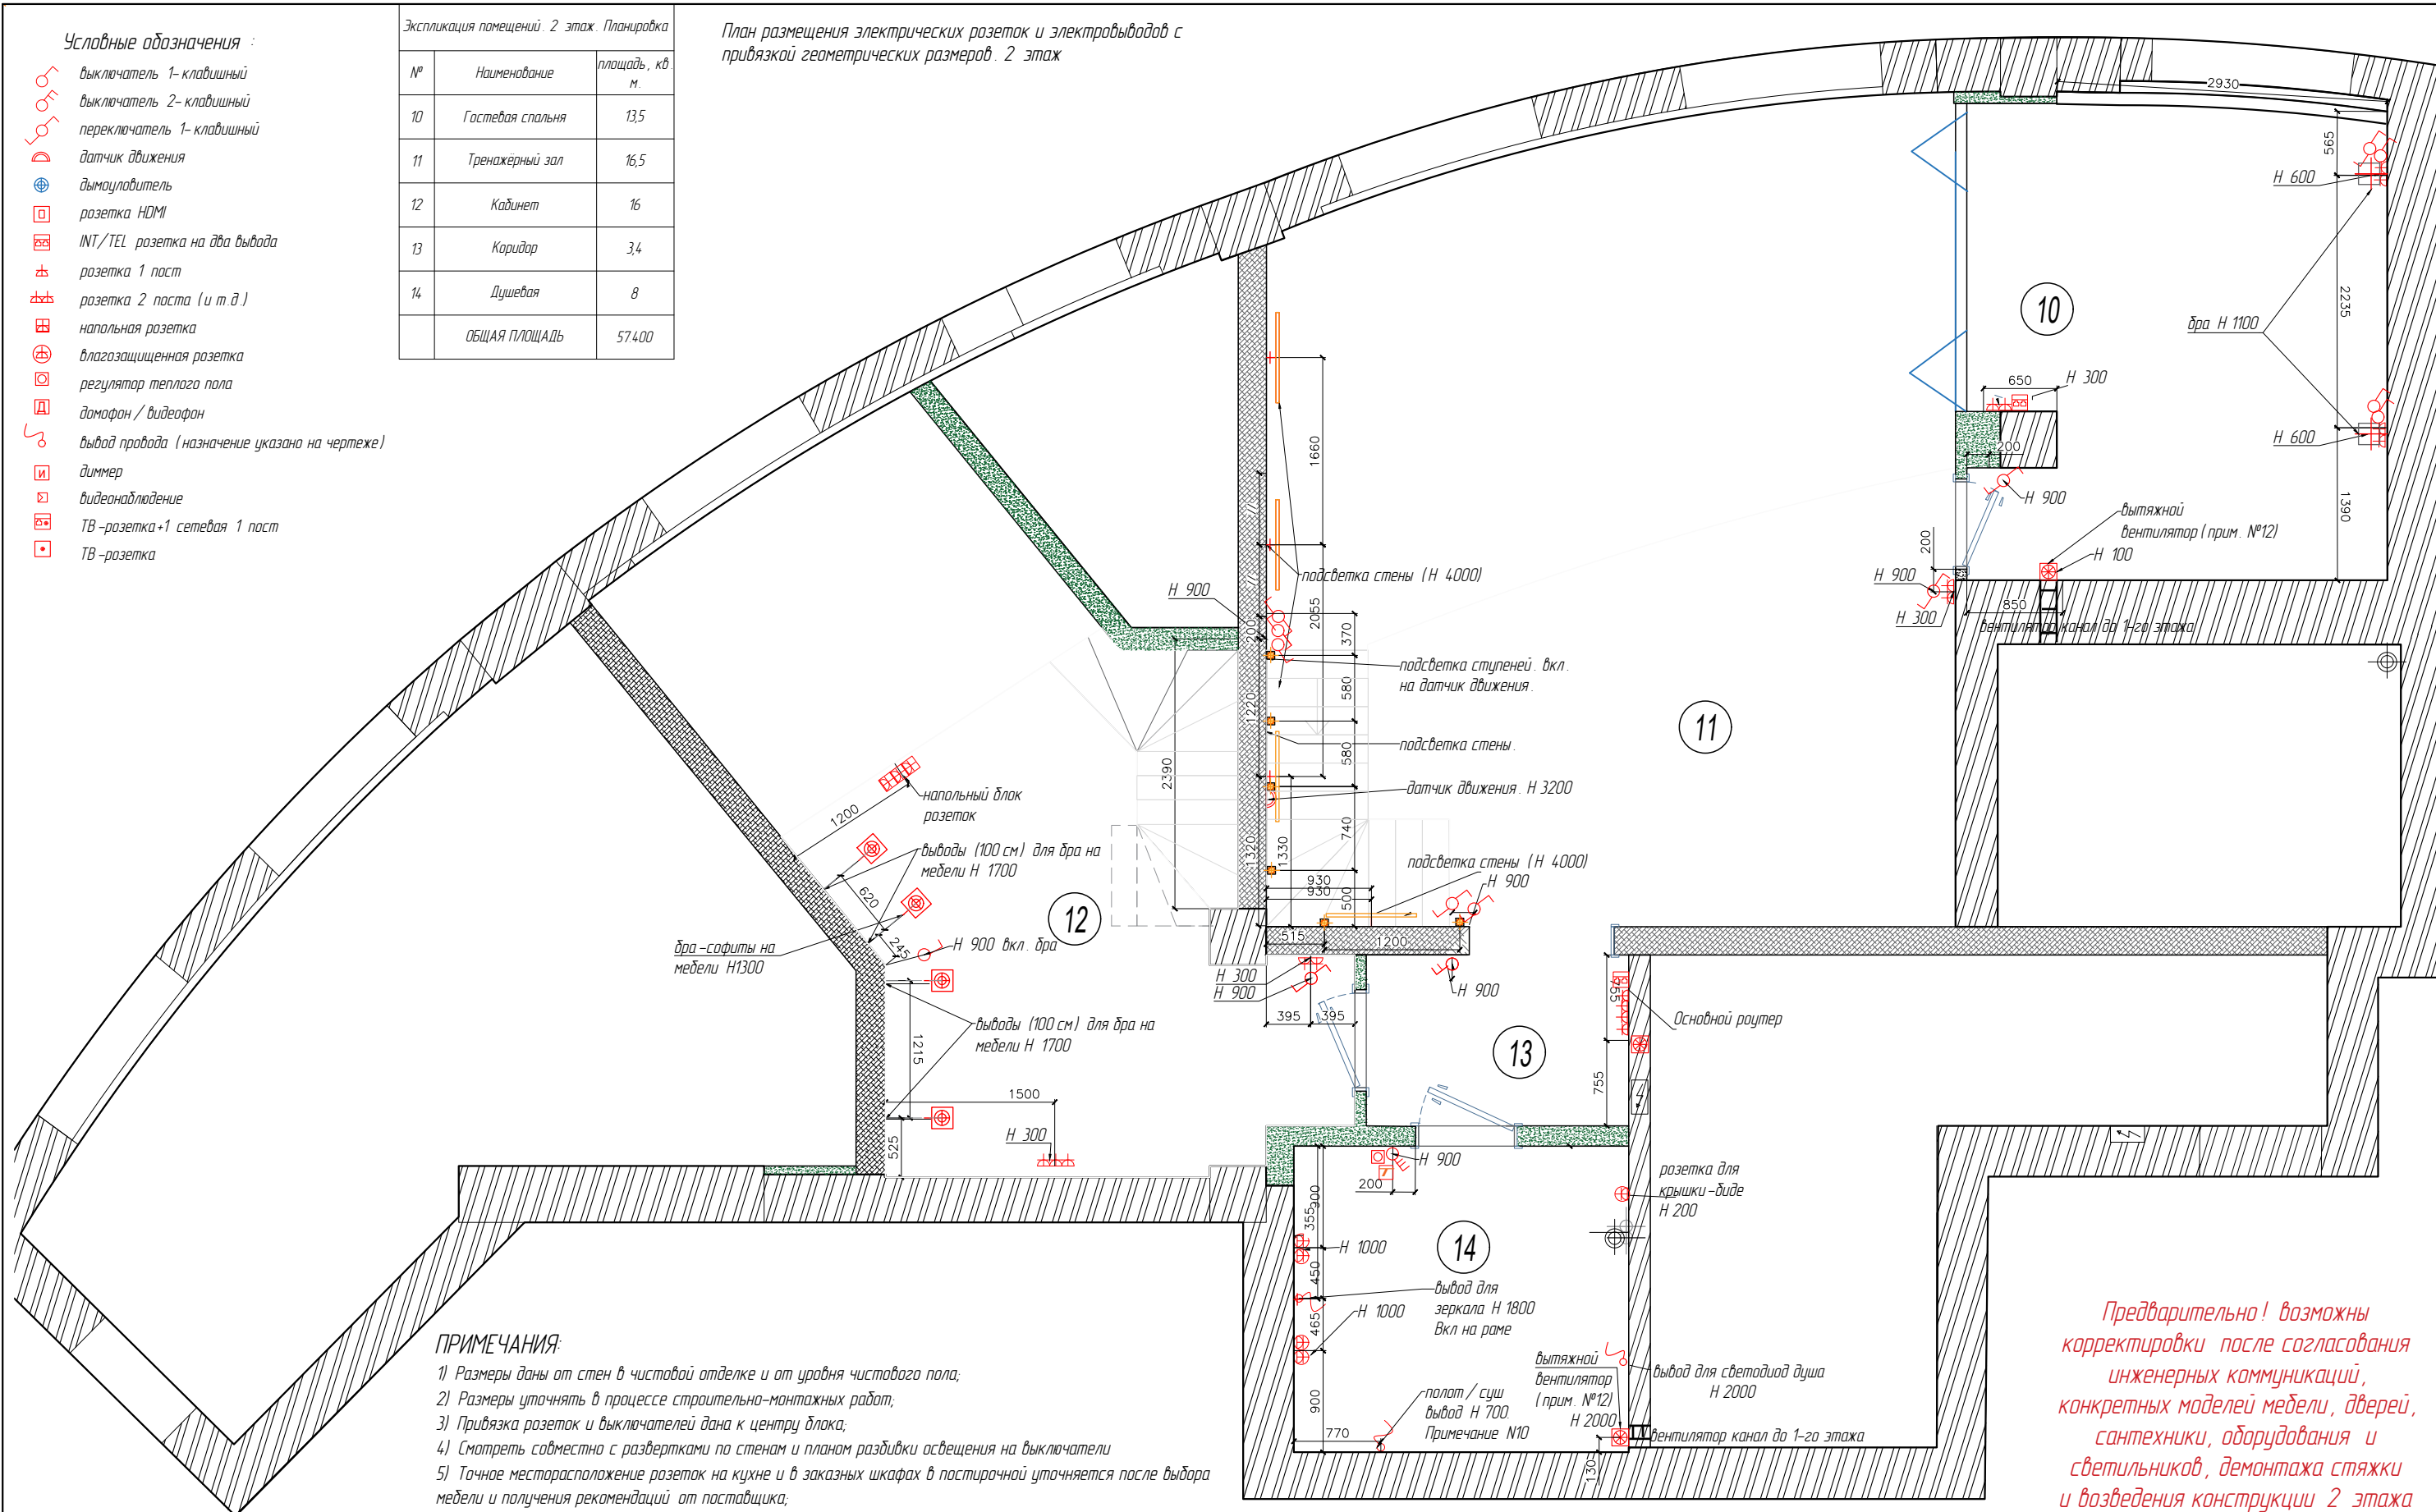

ПРИМЕЧАНИЯ:

- 1) Размеры даны от стен в чистой отделке и от уровня чистового пола,
- 2) Размеры уточнять в процессе строительно-монтажных работ,
- 3) Привязка розеток и выключателей дана к центру блока,
- 4) Смотреть совместно с развертками по стенам и планам разводки освещения на выключатели
- 5) Точное месторасположение розеток на кухне и в заказных шкафах в постирочной уточняется после выбора мебели и получения рекомендаций от поставщика,
- 6) Точное месторасположение розеток за TV уточняется после выбора кронштейна для крепления TV,
- 7) Электровыводы оставлять с запасом, для возможности корректировки местоположения,
- 8) Точное месторасположение предоставляется поставщиком, после выезда на объект и составления проекта 2 этажа,
- 9) Точное расположение выводов уточнить после согласования с поставщиком штор и выезда на замер
- 10) Место монтажа уточнить после выбора модели и согласования с поставщиками.
- 11) Проектом предусмотрены стандартные электроустановочные изделия, в случае изменения на другие изделия (мультивыключатели, или устройства умного дома) исполнитель не несет ответственность за корректность включения.
- 12) Местоположение и характеристики вытяжного вентилятора согласовать на месте со специалистами-строителями.

*Предварительно! возможны корректировки после согласования инженерных коммуникаций, конкретных моделей мебели, дверей, сантехники, оборудования и светильников, демонтажа стяжки и возведения конструкции 2 этажа и лестниц.*

Участники		Подпись	Дата	Объект по адресу:	Стадия	Лист	Листов
Дизайнер	Наталья Сенина		2020		План размещения электрических розеток и электровыводов с привязкой геометрических размеров 2 этаж М 155	РП	06_02
	Ника Черединова						
Менеджер	Светлана Ерофеева						
	Татьяна Кочетова						
Заказчик							

Студия дизайна "LARES DESIGN"