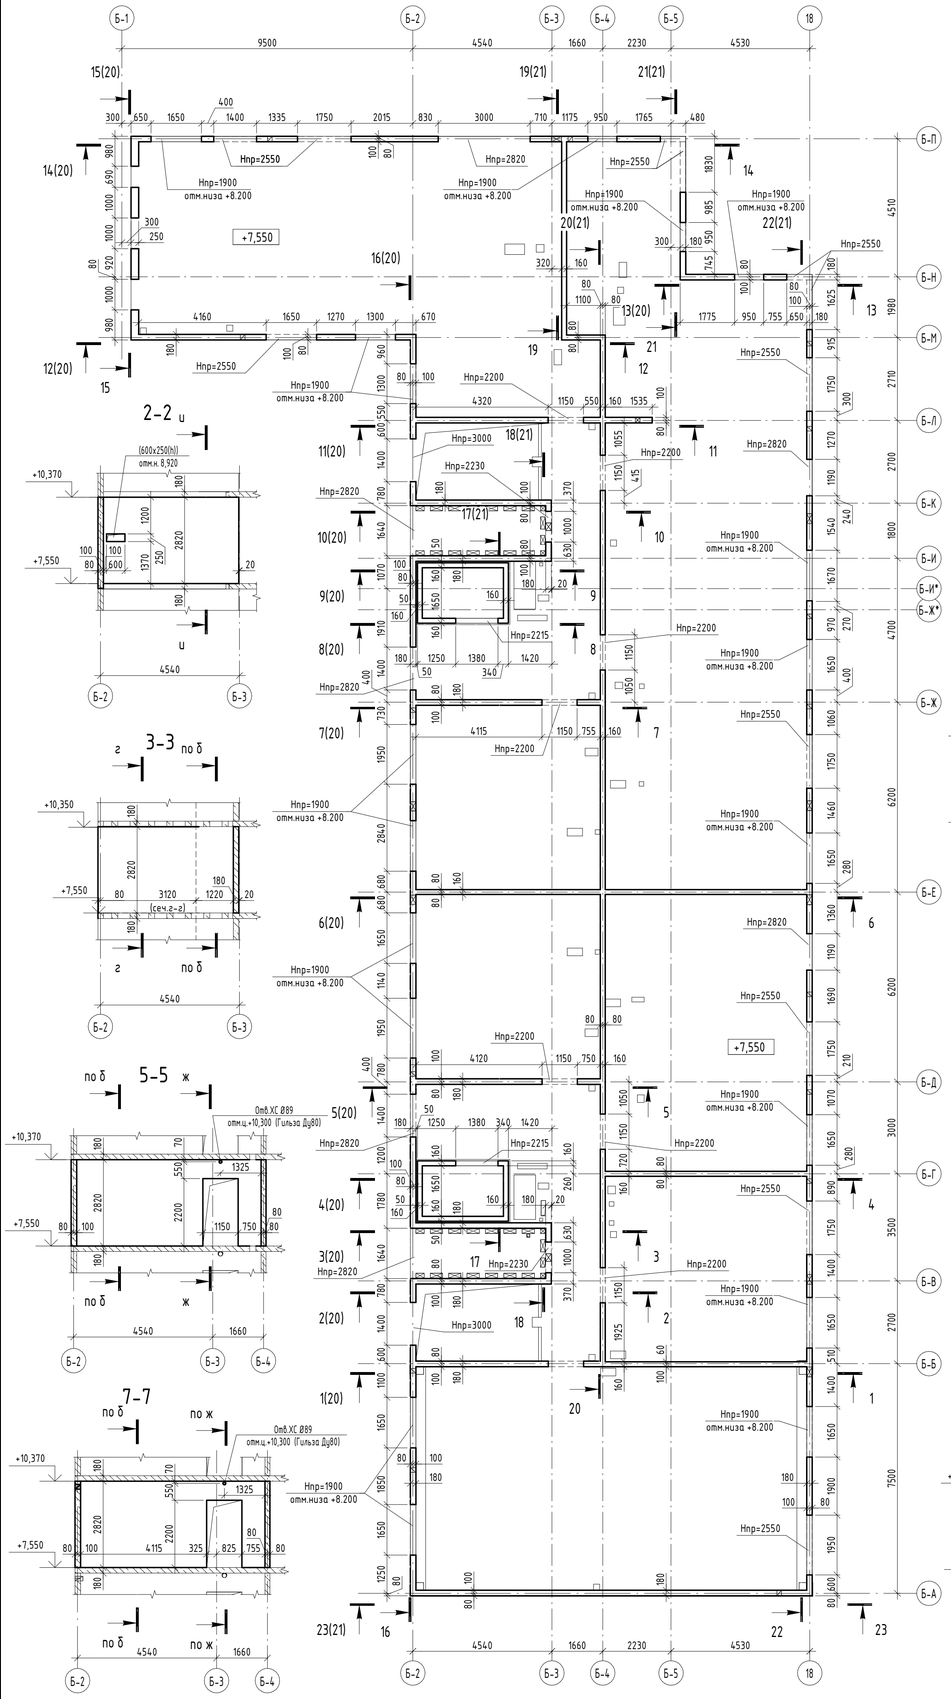

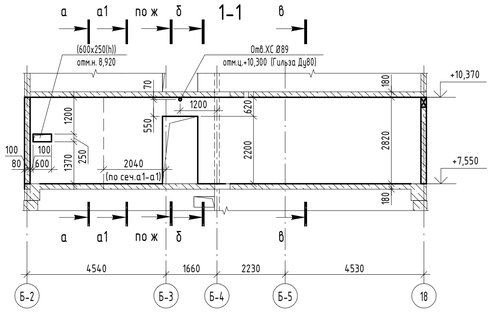

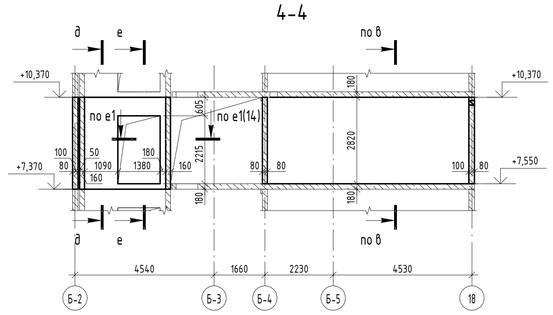

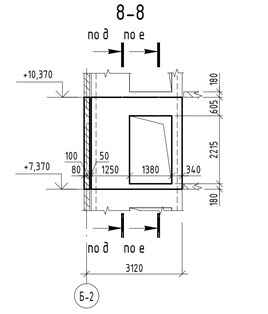

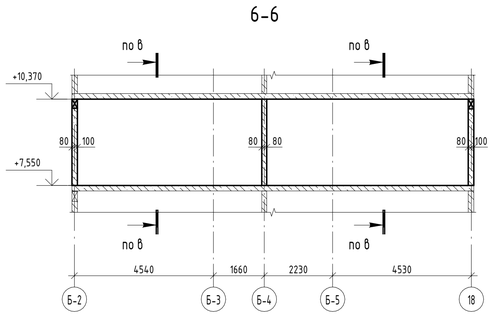

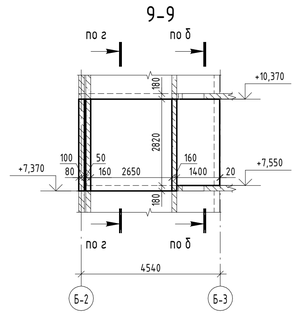

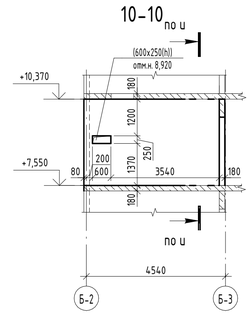

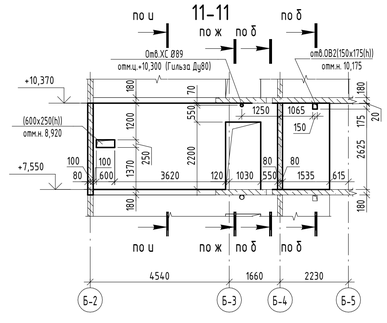

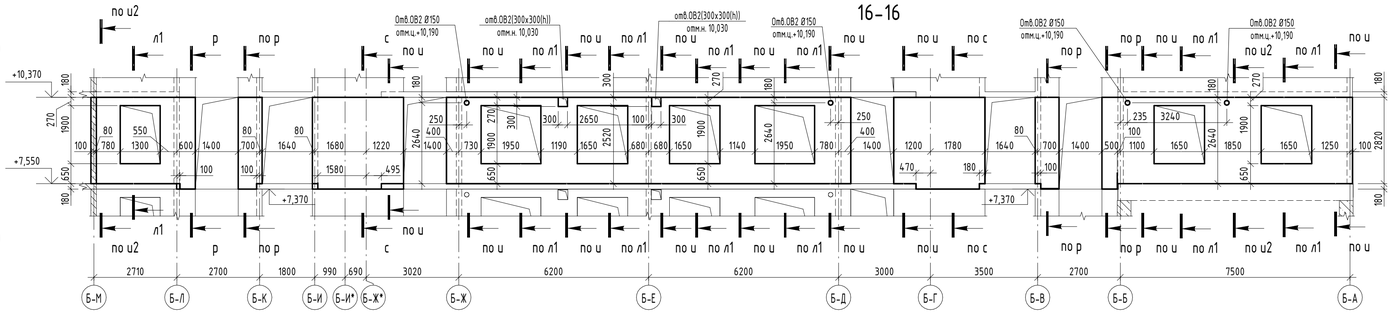

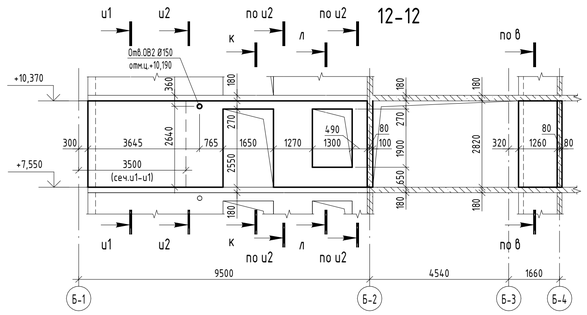

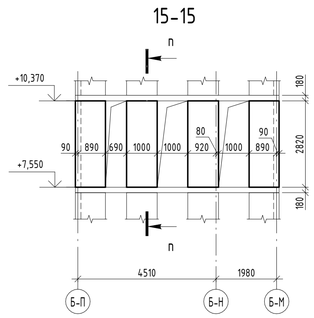

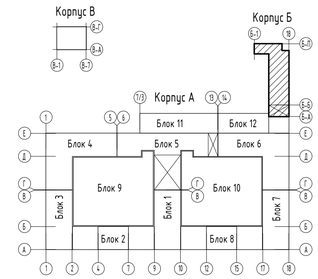

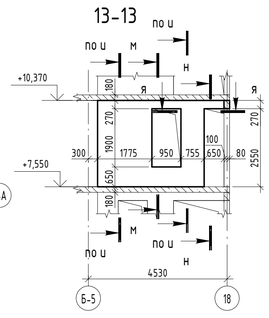

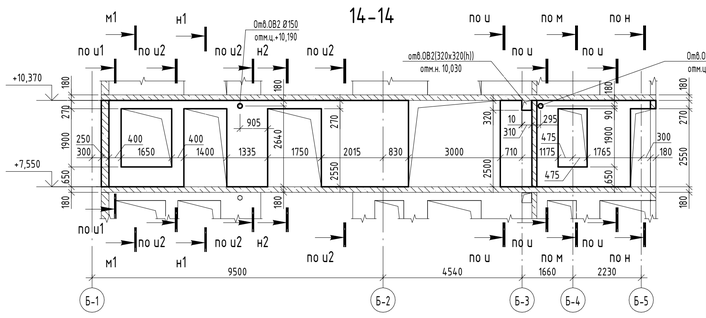

1. Перечень чертежей и общие указания см. л. 1.
2. Узлы молниезащиты и системы заземления см. комплект БС32-07/21-КЖ1-ГИ.
3. Развертки по стенам (разрезы 17-17 ... 23-23) и сечения а-а ... ф-ф см.л.21.
4. Армирование стен см. л.22-24.
5. Ниши и проемы под балки лестниц выполнять без нарушения арматуры стены.
6. Простенки длиной не более 1000 мм армировать в соответствии с деталью на листе 23.

ООО "ЛЕГЕНДА КОНСТРАКШН"
В ПРОИЗВОДСТВО РАБОТ
13.12.2023г.
Подпись

Изм.	Кол.уч	Лист	N док.	Подпись	Дата
Рук. маст.		Герасимов			11.23
Гл.констр.		Резниченко			11.23
Рук.группы		Григорьев			11.23
Рук.группы		Смирнова			11.23
Н.контр.		Хиврич			11.23

БС32-07/21-КЖ2-Б

РФ, г. Санкт-Петербург, пр. Большой Сампсониевский, дом 32, земельный участок 10. Кад. номер участка - 78:36:0005010:3398

Многоквартирные жилые дома со встроенно-пристроенными помещениями, встроенным ДОУ, встроенно-пристроенной подземной автостоянкой (корпуса А, Б, В)

Стадия	Лист	Листов
Р	20	

Корпус Б. Схема расположения стен на отм.+7.550. Разрезы 1-1 ... 16-16

ООО "Евгений Герасимов и партнеры"

Формат: А1А

Согласовано

Взам. инв. №

Подп. и дата

Инв. № подл.