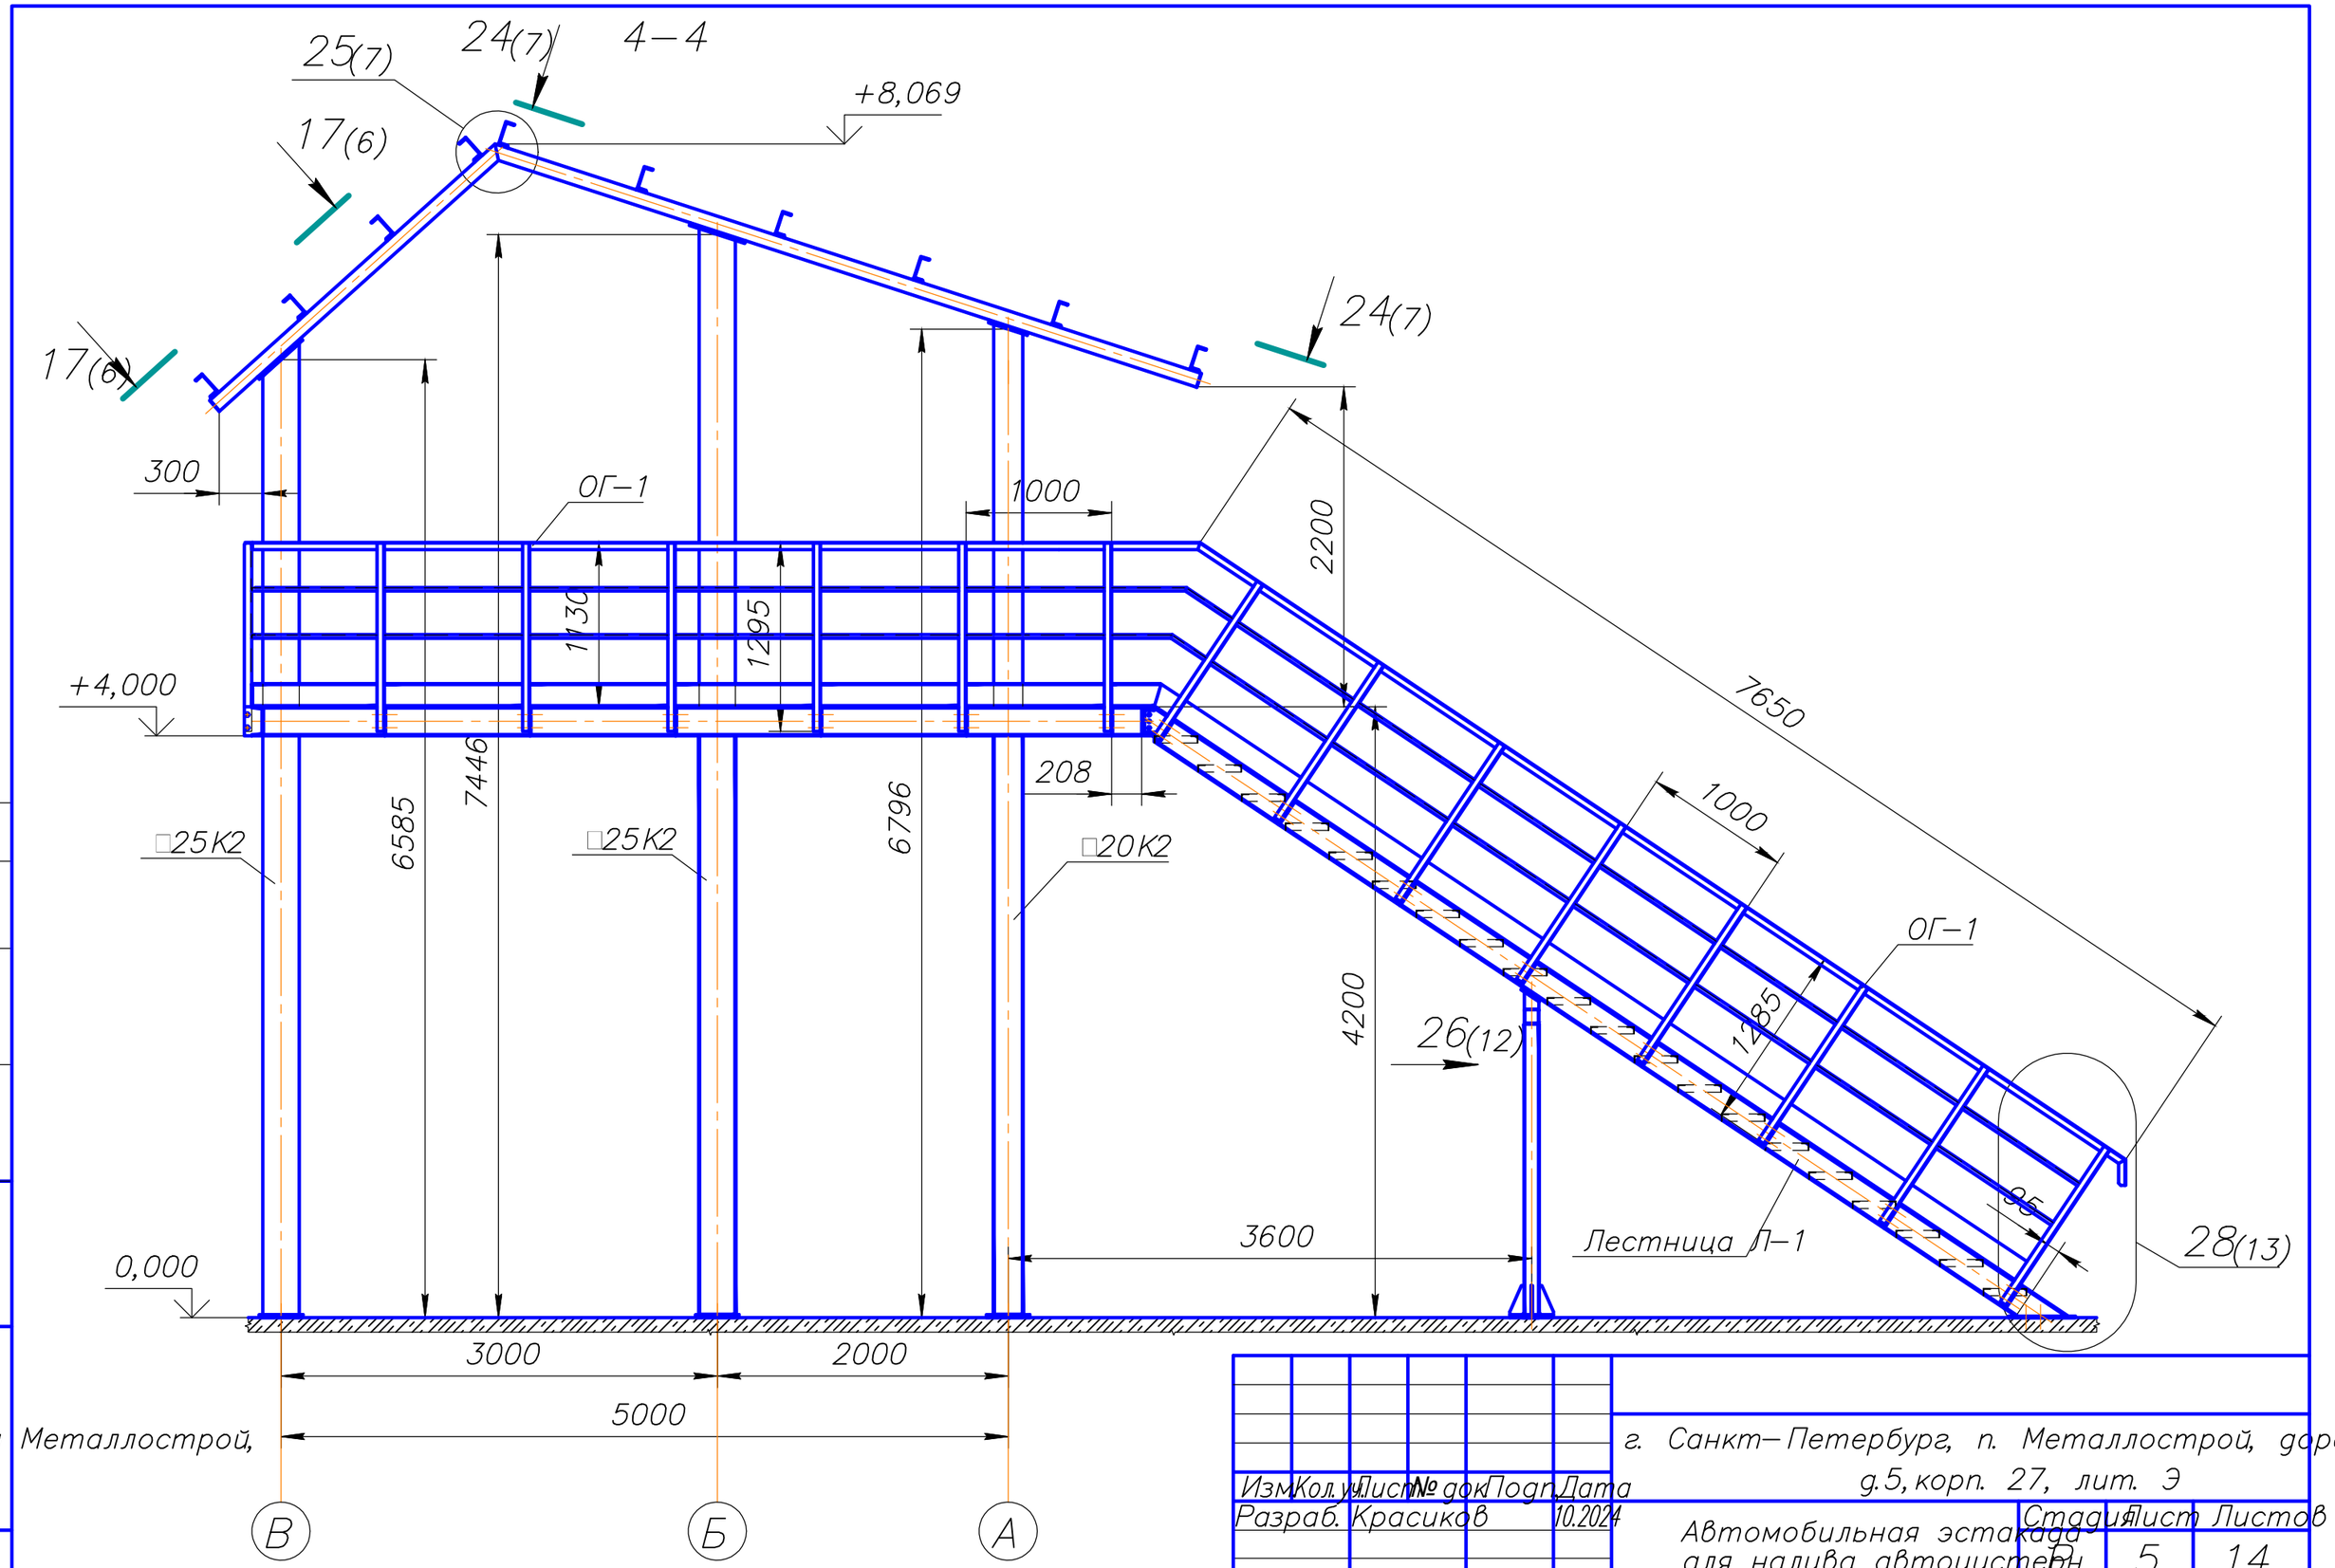

Согласовано

Взам. инв. №

Подп. и дата

Инв. № подл.

Изм.	Кол.уч.	Лист	№ док.	Подп.	Дата
Разраб.	Красиков				10.2024

г. Санкт–Петербург, п. Металлострой, дорога на Металлострой, д.5, корп. 27, лит. Э

Автомобильная эстакада для налива автоцистерн

Стадия	Лист	Листов
Р	5	14

Разрез 4–4

ООО "БИС"