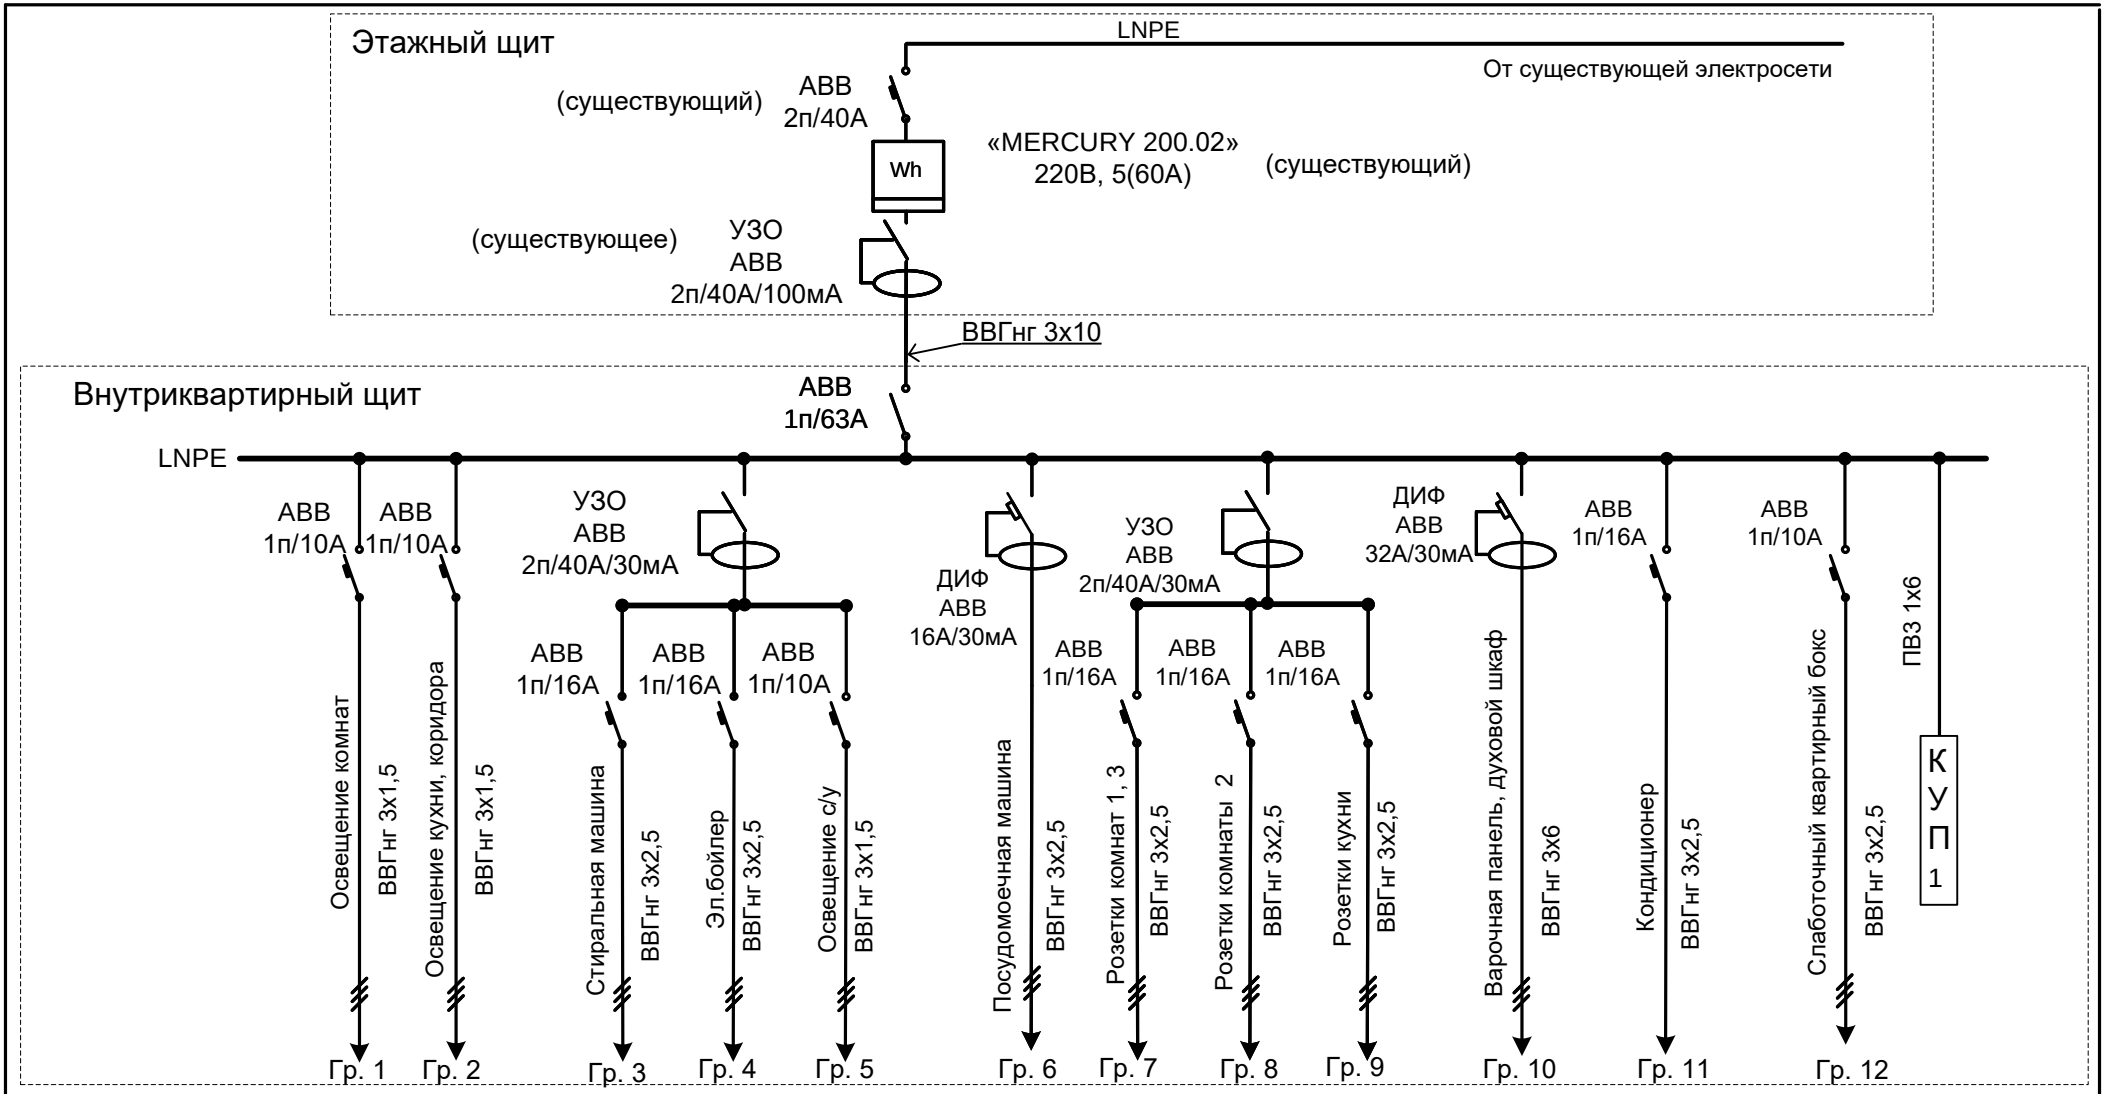

ул. Серпуховский вал, д. 8, кв. 150

Изм.	Кол.	Лист	№ док.	Подп.	Дата
Разраб.		Редков С.Ю.			
Провер.					

Однолинейная схема

Стадия	Лист	Листов
РП	1	