


План размещения розеток

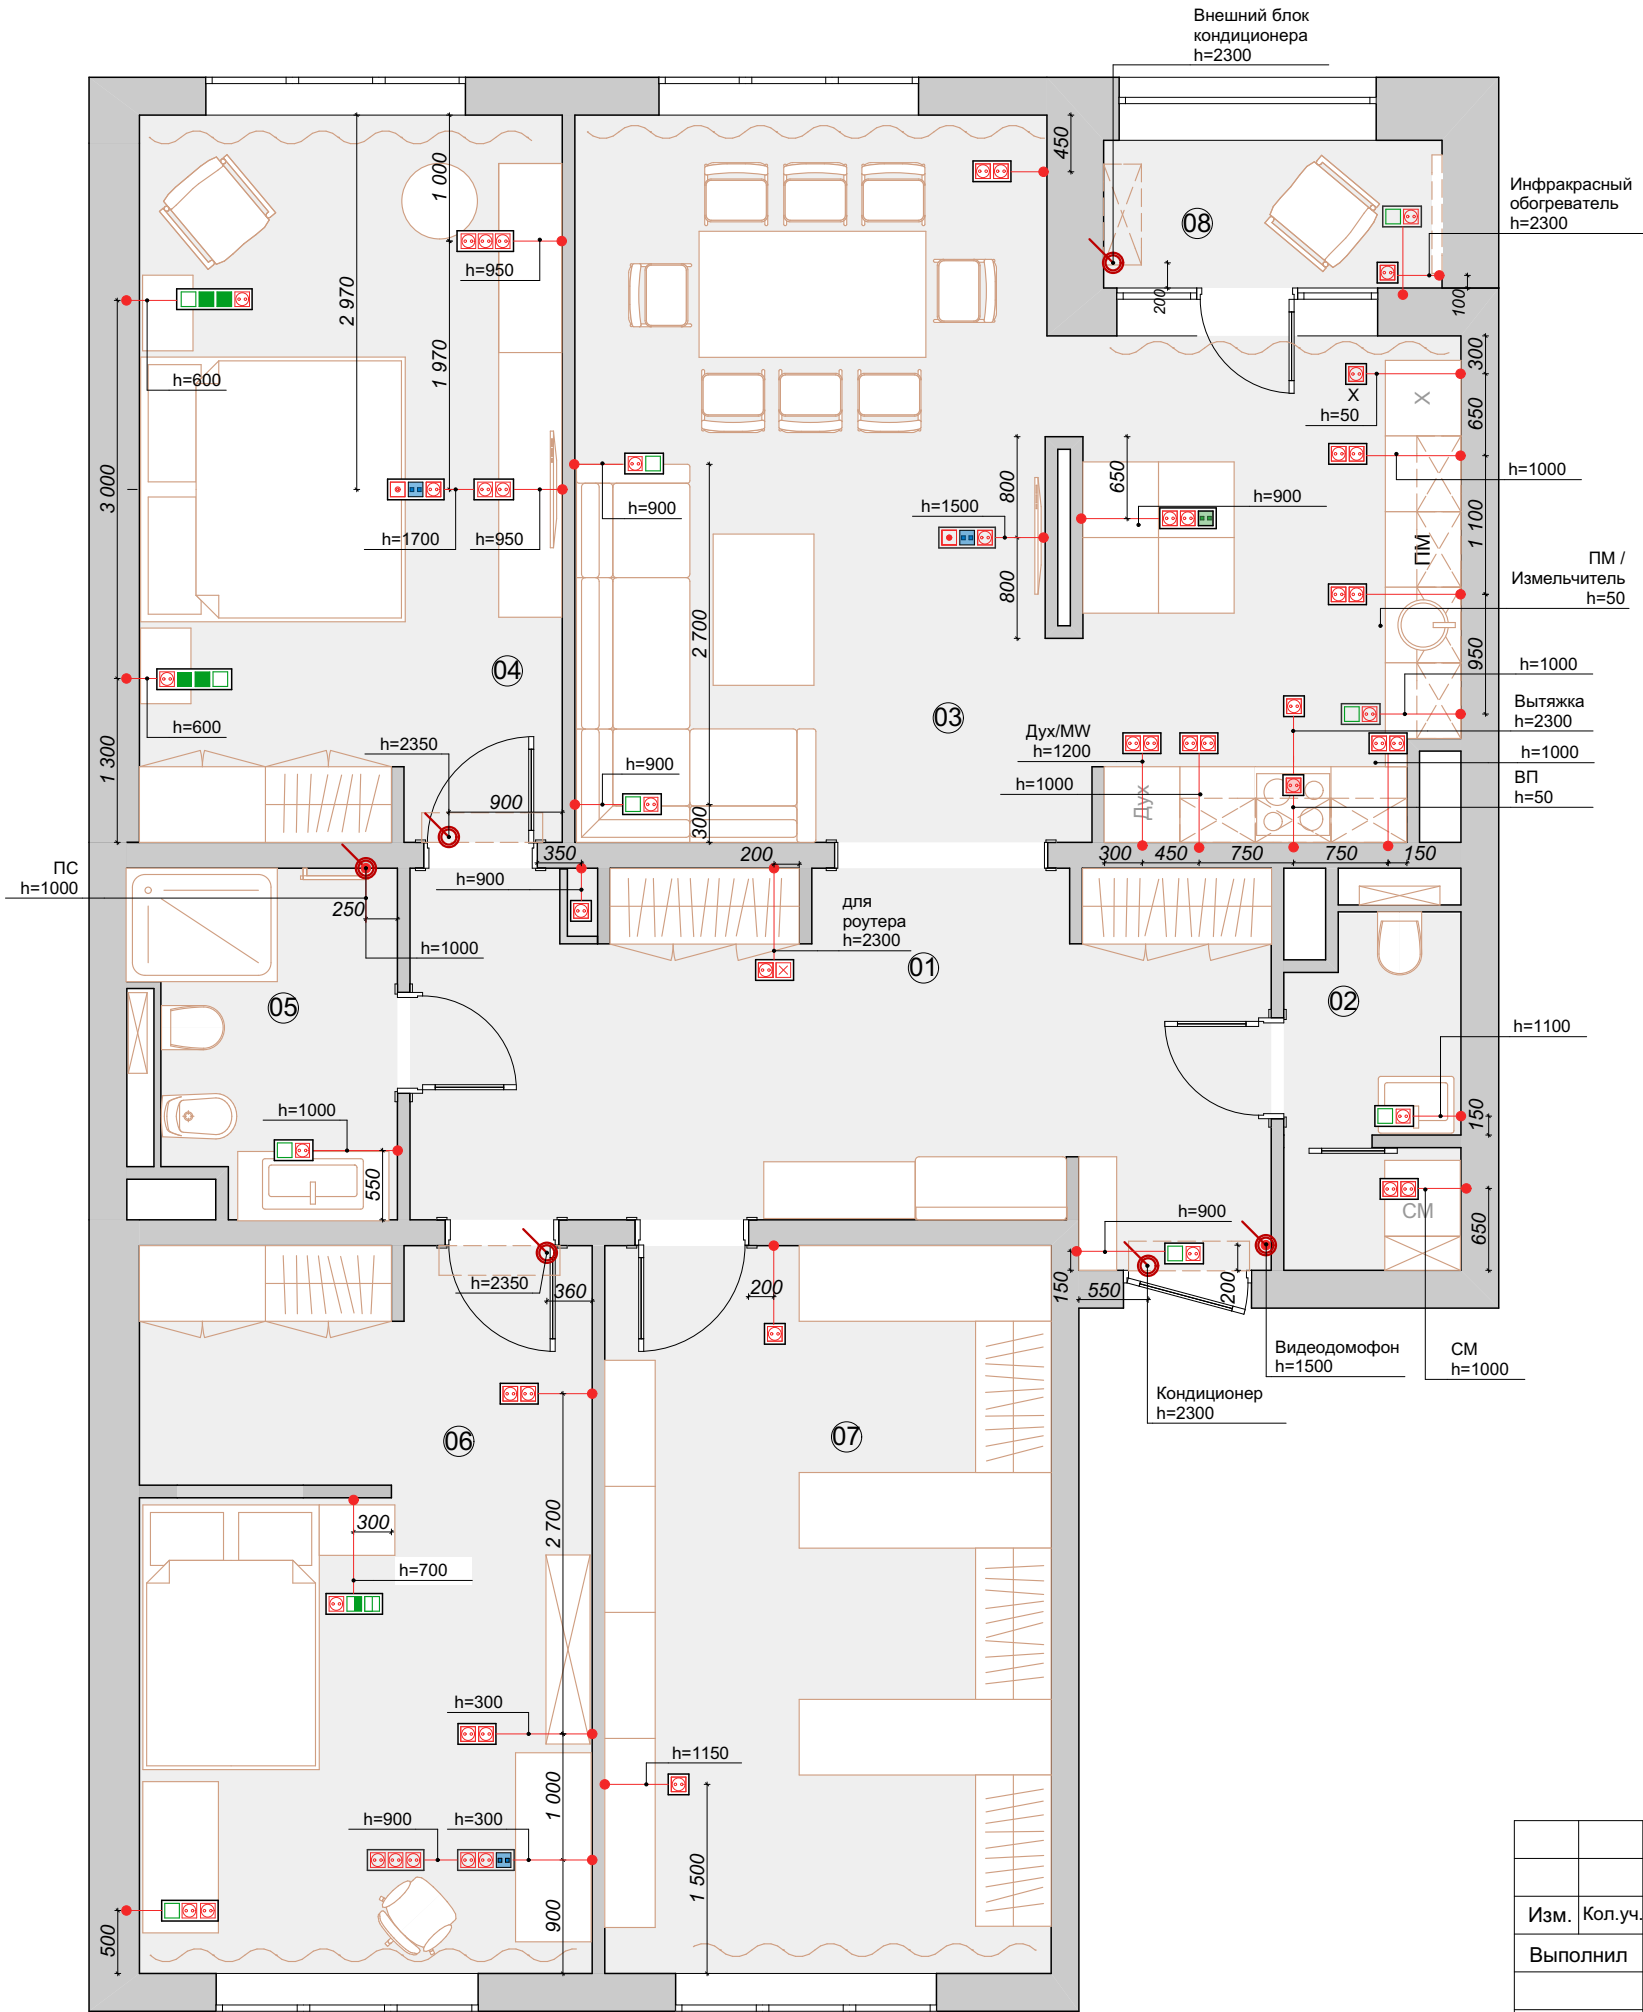

Экспликация

№	Наименование помещения	Площадь,м2
01	Прихожая	19,7
02	Сан. узел	4,2
03	Кухня	34,5
04	Мастер спальня	20,0
05	Ванная комната	5,7
06	Спальня	21,3
07	Гардеробная комната	20,5
08	Лоджия	3,2
Общая площадь		129,1

Условные обозначения

	- Розетка 220В
	- Розетка 220В силовая, для варочной пов-ти и духовки
	- Розетка internet
	- Розетка TV
	- Кабель-канал (заглушка)
	- Силовой вывод
	- Телефонная розетка RJ-11 (скрытая)
	- Выключатель 1-клавишный
	- Выключатель 2-клавишный
	- Выключатель проходной 1-клавишный
	- Выключатель проходной 2-клавишный
	- Горизонтальное расположение рамки
	- Вертикальное расположение рамки
X	Холодильник
Дух	Духовой шкаф
MW	Микроволновая печь
ПМ	Посудомоечная машина
ТВ	Телевизор
ВП	Варочная пов-ть
СМ	Стиральная машина
Г/Д	Гигиенический душ
ПС	Полотенцесушитель

г. Санкт-Петербург, ул. Кирочная 70 ст.1						Дизайн-проект 3х-комнатной квартиры			Стадия	Лист	Листов
Изм.	Кол.уч.	Лист	№ Док.	Подпись	Дата				РП	12	41
Выполнил Неводова М.А.									План размещения розеток		
Авторские права принадлежат архитектору. Изменение или использование без разрешения запрещено законом. Все размеры в миллиметрах, если не указано иное. Никакие размеры не могут быть взяты с этого чертежа. Все подрядчики должны проверять размеры непосредственно на объекте до начала работ. Любые ошибки и упущения должны быть сообщены дизайнеру. В случае сомнений спрашивать дизайнера.									NK PROJECT		