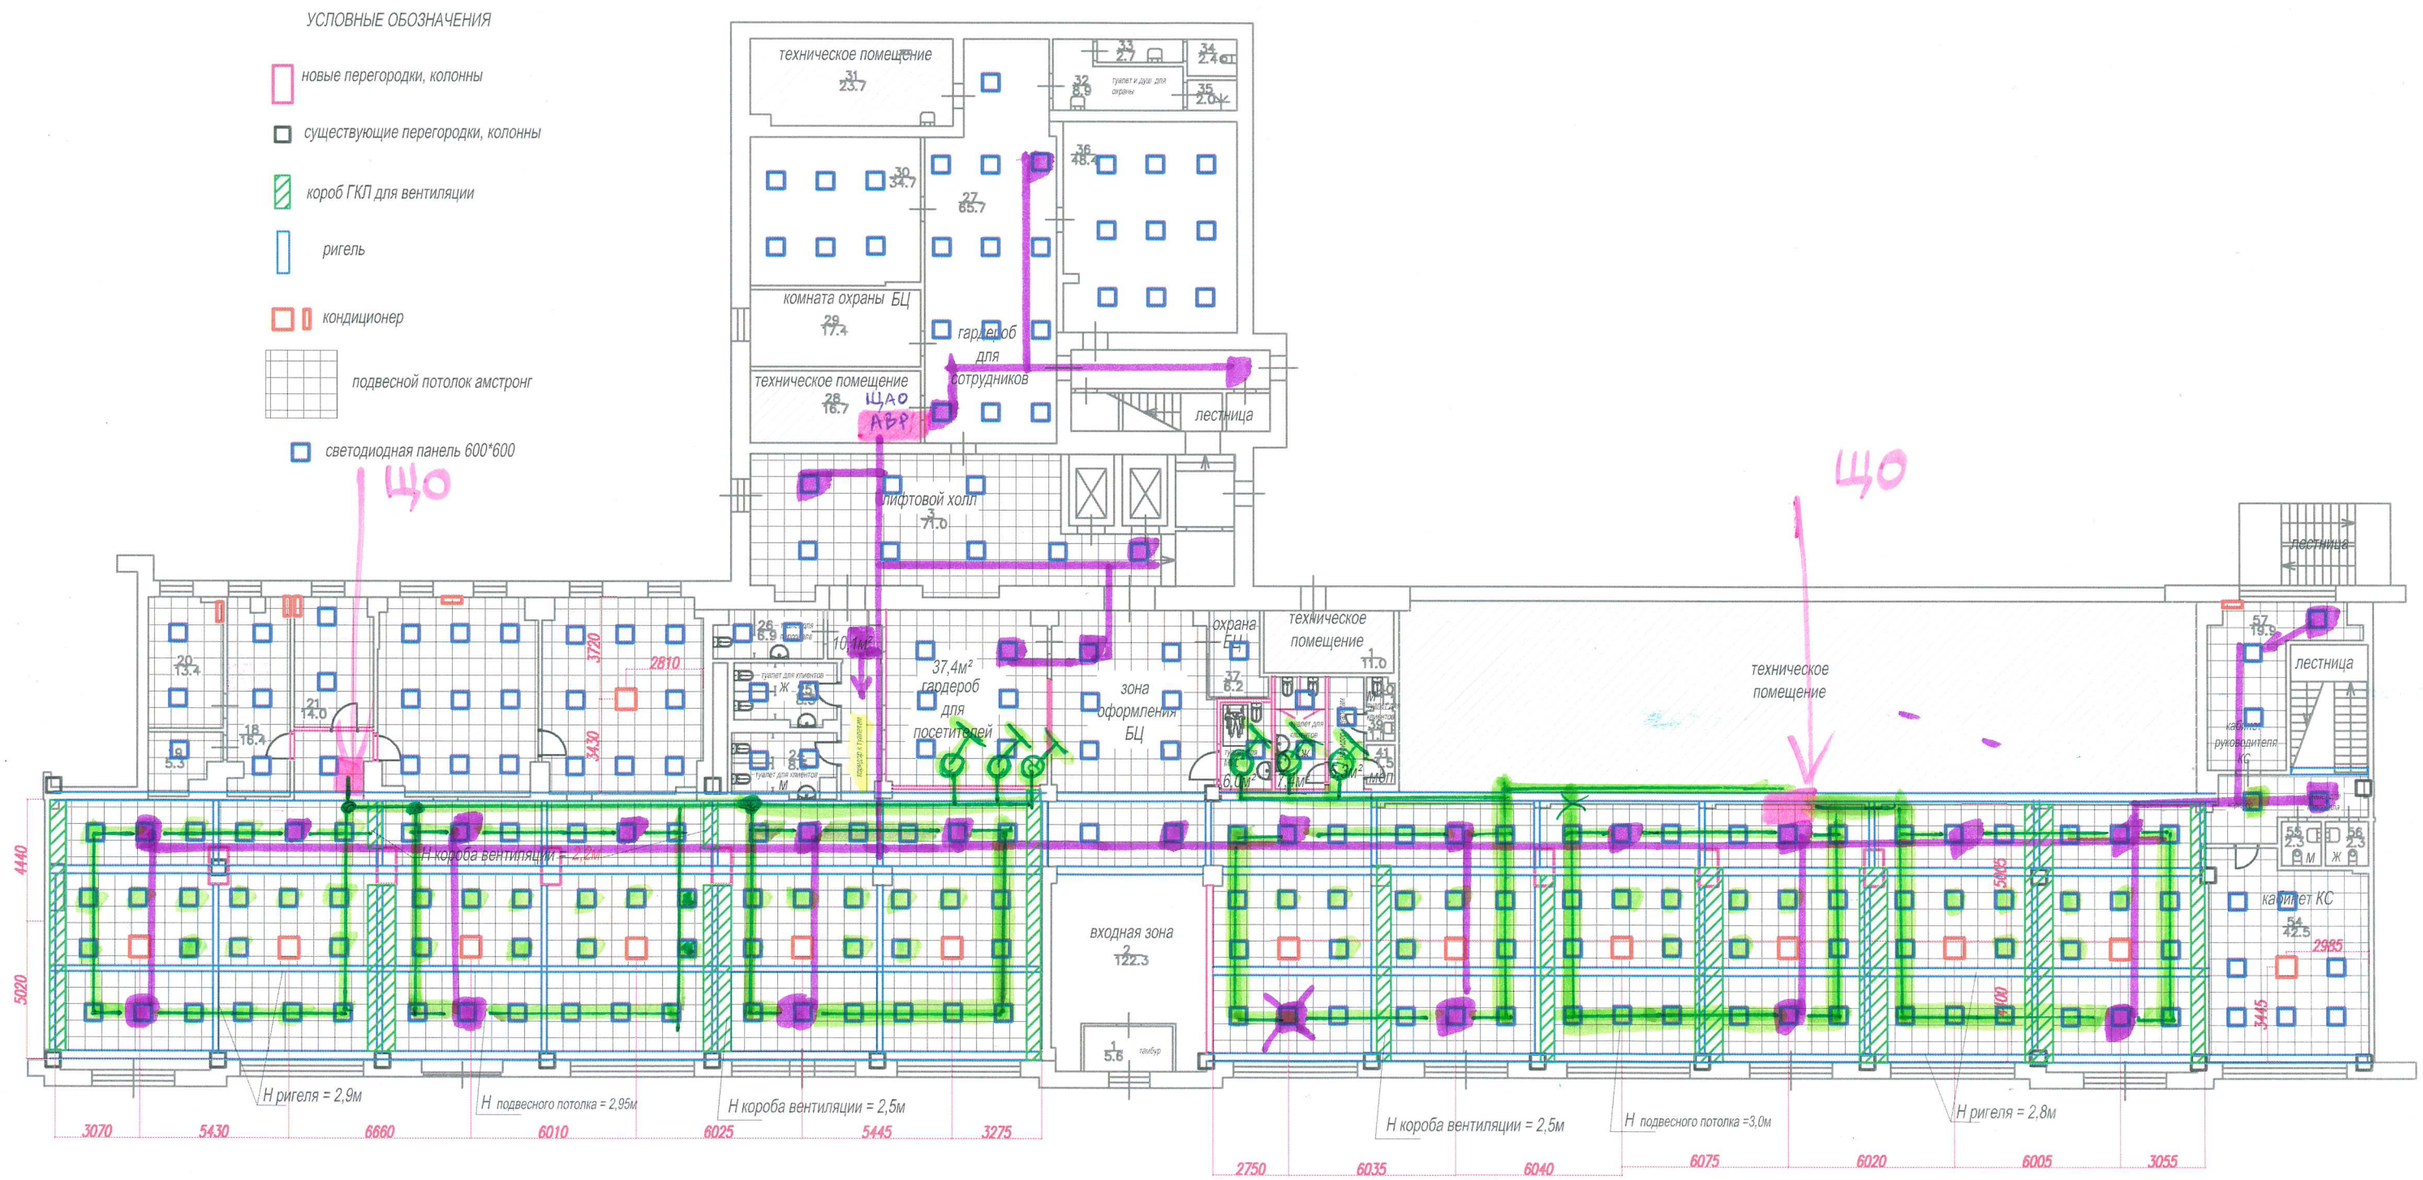ПЛАН 1 ЭТАЖА
ПЛАН ПОТОЛКОВ И ПРИВЯЗКИ ОБОРУДОВАНИЯ