


План подвала

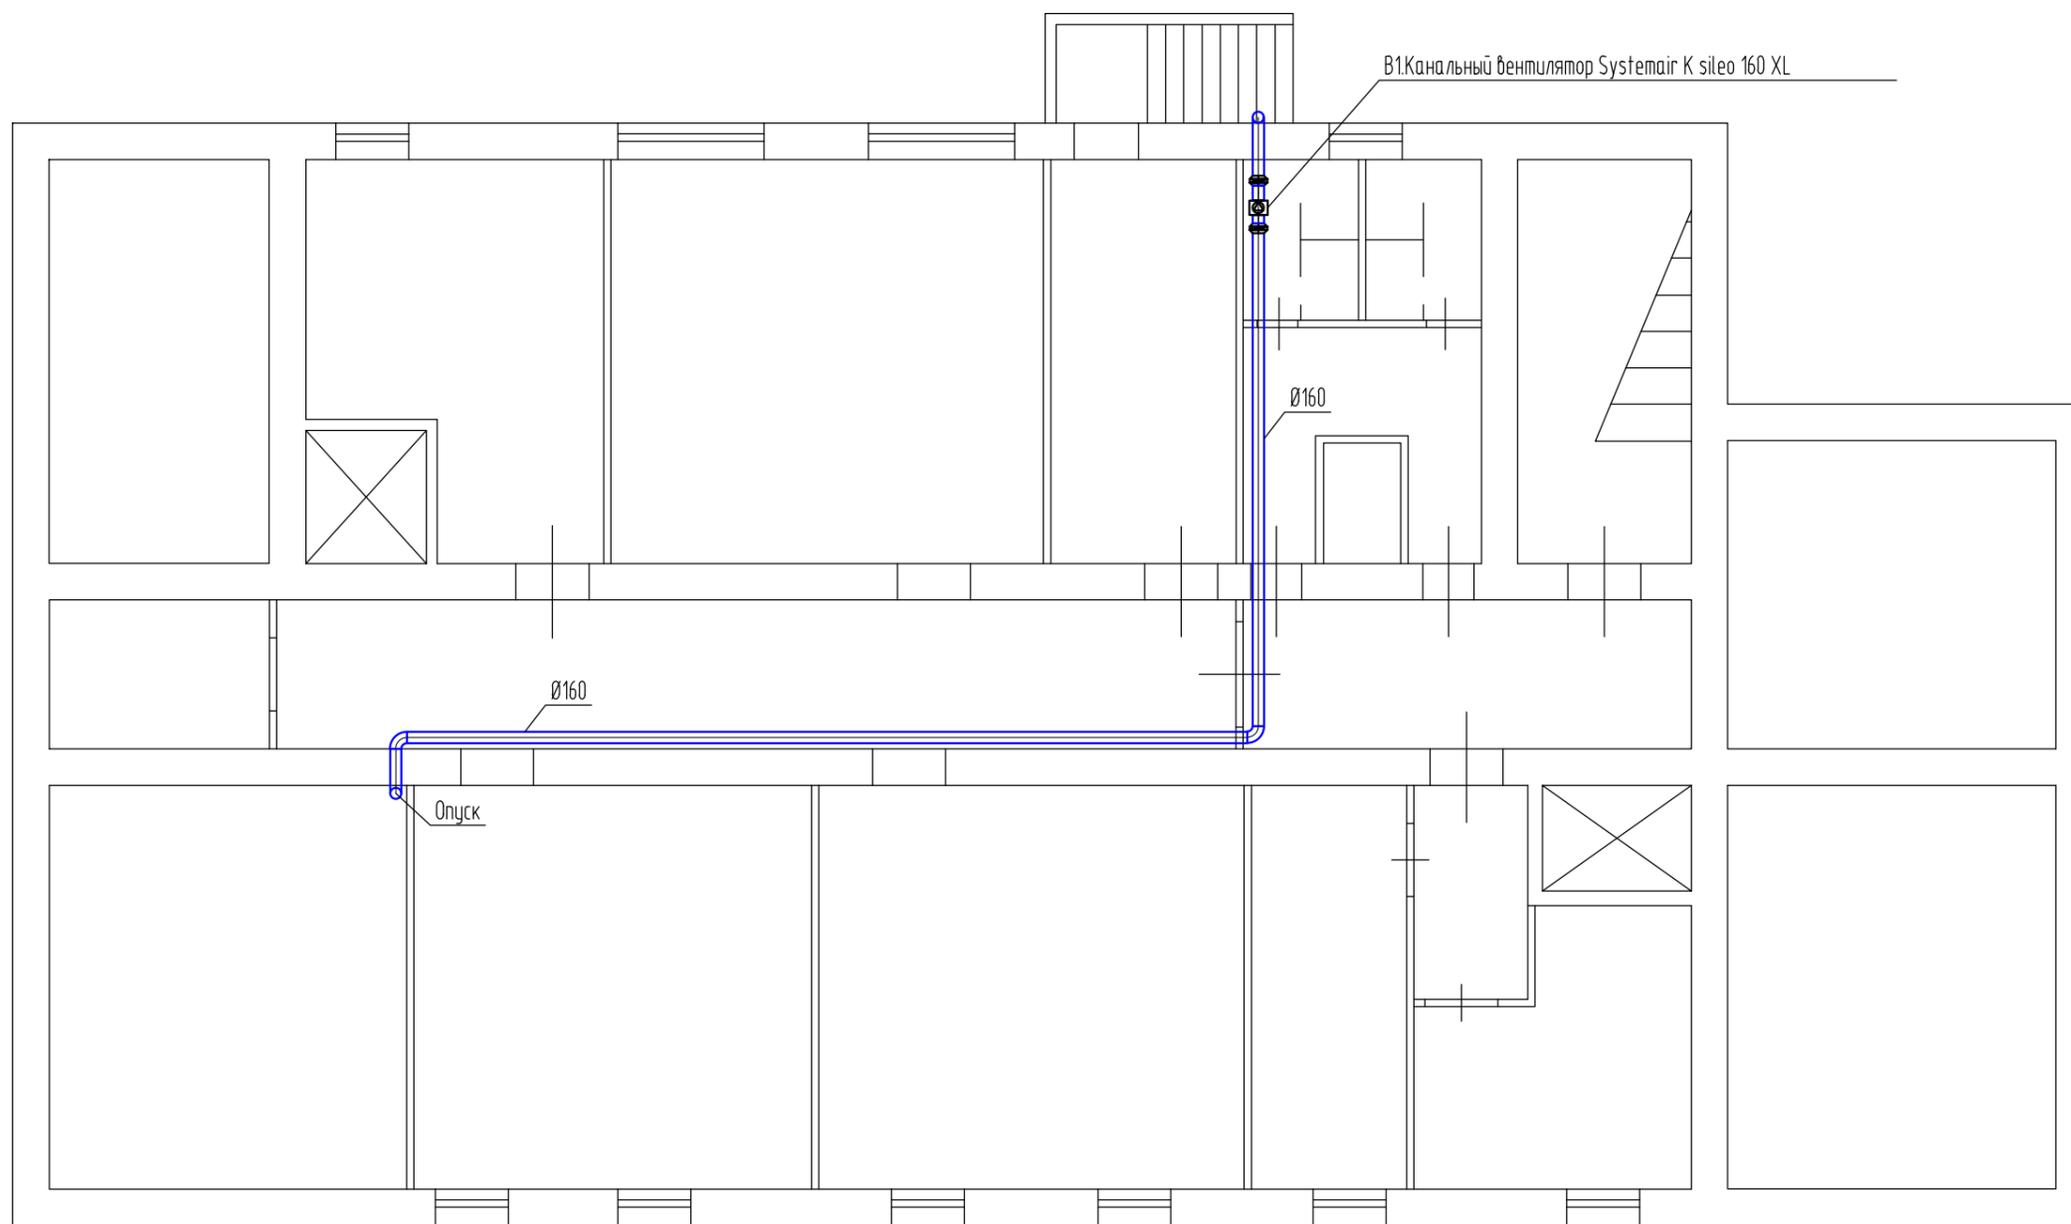

Инд. № подл.	Взам. инв. №

						05-ПНД-ОВ-2020			
						СПб ГБУЗ Психоневрологический диспансер №3			
Изм.	Кол.уч.	Лист	№ док.	Подп.	Дата	Проект вентиляции входной группы и гардероба	Стадия	Лист	Листов
ГИП							Р	3	
Разраб.									
Проверил						План подвала	ООО "ГОСПОСТАВКА"		